


VARIANTA A
SITUACE STAVBY
M 1:1000

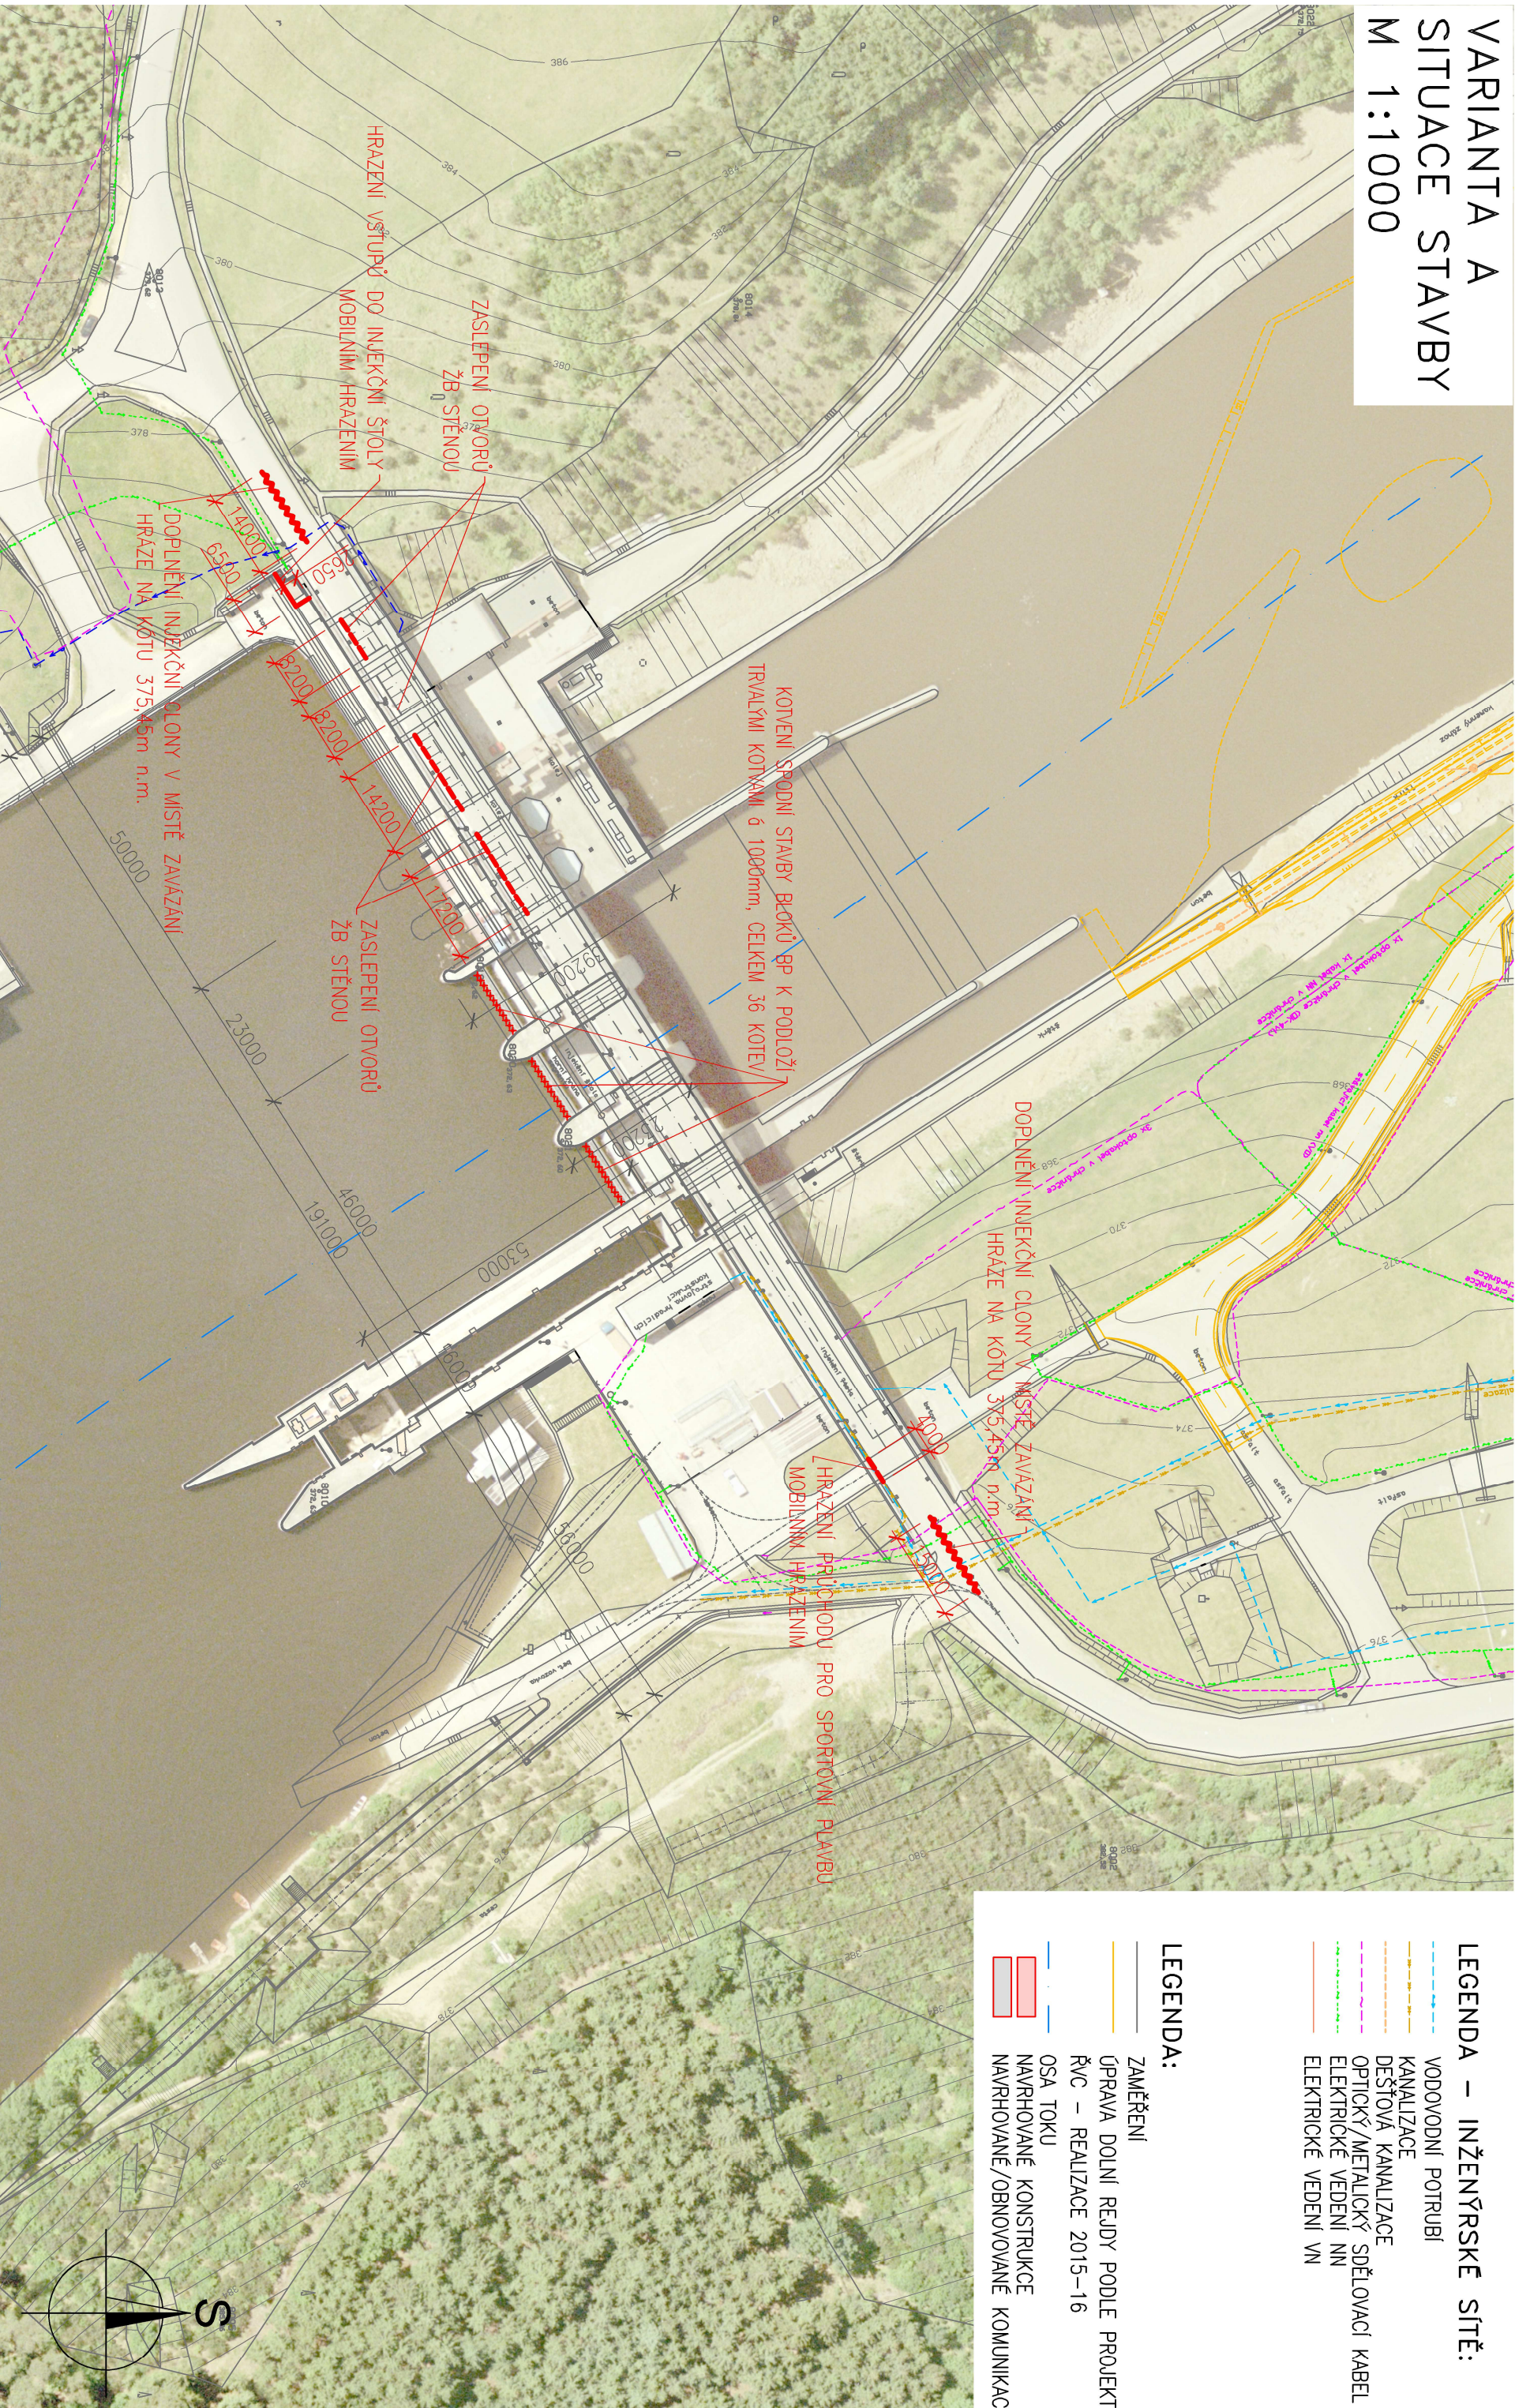


LEGENDA – INŽENÝRSKÉ SÍTĚ:

- VODOVODNÍ POTRUBÍ
- KANALIZACE
- DEŠŤOVÁ KANALIZACE
- OPTICKÝ/METALICKÝ SĐĚLOVACÍ KABEL
- ELEKTRICKÉ VEDENÍ NN
- ELEKTRICKÉ VEDENÍ VN

LEGENDA:

- ZAMĚŘENÍ
- ÚPRAVA DOLNÍ REJDU PODLE PROJEKTU
- ŘVC – REALIZACE 2015–16
- OSA TOKU
- NAVROVAVANÉ KONSTRUKCE
- NAVROVAVANÉ/OBNOVAVANÉ KOMUNIKACE

SWECO 	Sweco Hydroprojekt a.s.	ČÍSLO ZAKÁZKY	11 4289 01 01	ARCHIVNÍ ČÍSLO	009988/15/1
PŘÍLOHA		Variant A - Situace stavby		ČÍSLO PŘÍLOHY	C.9.1
					1