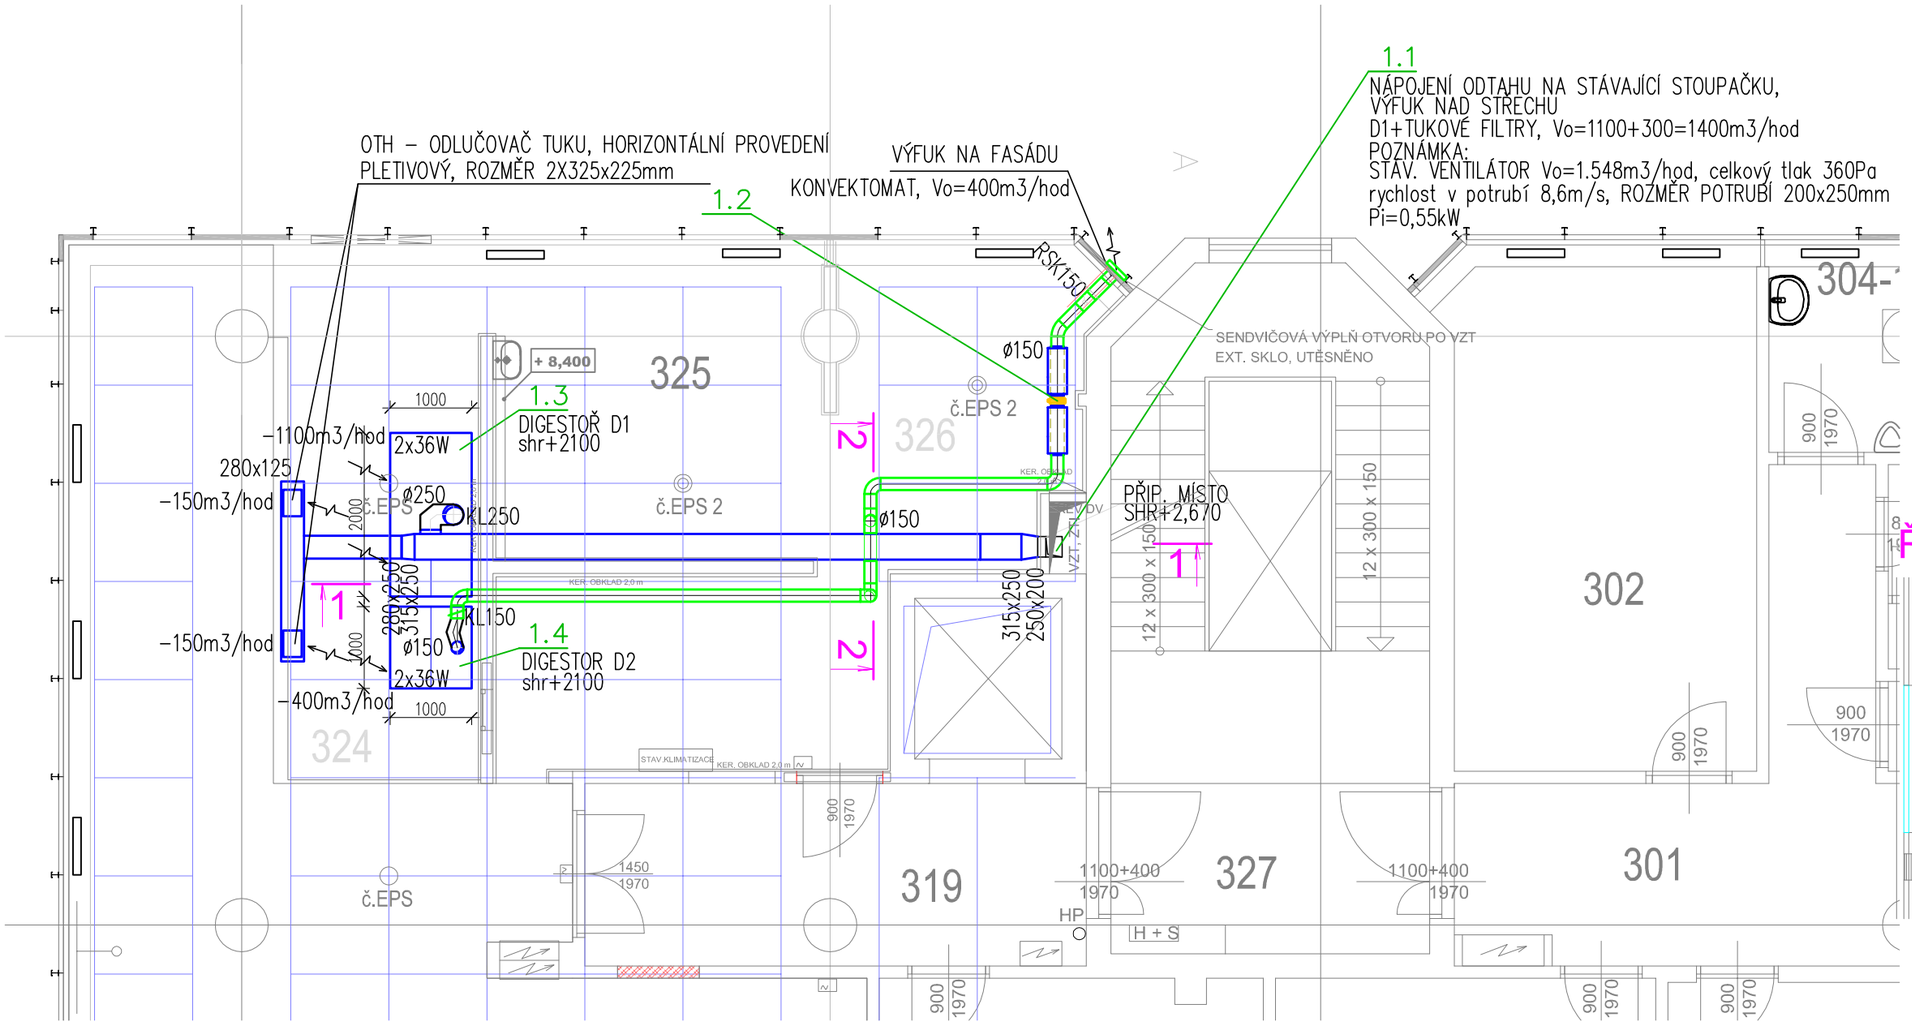

LEGENDA:

- PŘÍVODNÍ VZT POTRUBÍ
- ODVODNÍ VZT POTRUBÍ
- CHLAZENÍ
- ODVOD VZDUCHU
- PŘÍVOD VZDUCHU
- DVEŘE BEZ PRAHU
- DM — DVEŘNÍ MŘÍŽKA – dodávka stavební části

POZNÁMKY:
– DIGESTOŘE D1, D2 DOPOJENY NA PEVNÉ FLEXO HADICE

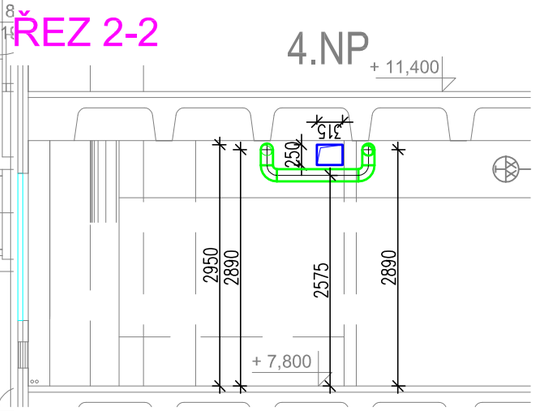

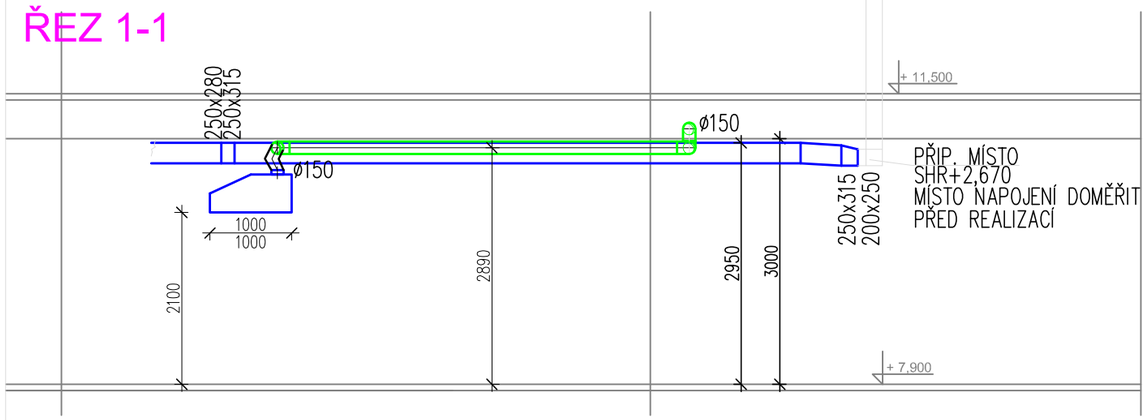

PROJEKTSTUDIO EUCZ, s.r.o. - nositel veškerých majetkových autorských práv. Obsah tohoto dokumentu, vyobrazení a návrhy řešení na nich zobrazená požívají jako autorské dílo ochrany dle zákona č. 121/2000 Sb. (autorský zákon). Originál tohoto dokumentu, vyobrazení a návrhy řešení na něm zobrazená (dále jen "autorské dílo") jsou majetkem: PROJEKTSTUDIO EUCZ, s.r.o. Předmětné autorské dílo ani jeho části nesmí být žádným způsobem v rozporu s ustanoveními autorského zákona a bez udělení licence ze strany nositele majetkových autorských práv či v rozporu s podmínkami takové licence užito ani poskytnuto třetí osobě.

ZODPOVĚDNÝ PROJEKTANT	MANAŽER PROJEKTU	PROJEKTANT
	ING. ARCH. DAVID KOTEK	ING. JITKA SMÉKALOVÁ
	HLAVNÍ INŽENÝR PROJEKTU	VYPRACOVALA
	ING. PETRA PACIORKOVÁ	ING. JITKA SMÉKALOVÁ
	ZODPOVĚDNÝ PROJEKTANT	KONTROLOVAL
	ING. JITKA SMÉKALOVÁ	ING. JITKA SMÉKALOVÁ

GENERÁLNÍ PROJEKTANT (ZHOTOVITEL)

PROJEKTSTUDIO®

PROJEKTSTUDIO EUCZ, s.r.o.
Opavská 6230 / 29a, 708 00 Ostrava
tel.: +420 596 911 126
e-mail: info@projektstudio.cz
IČ: 27787443

www.PROJEKTSTUDIO.cz

STAVEBNÍK (OBJEDNATEL)
Povodí Odry, státní podnik, Varenská 3101/49, Moravská Ostrava, 701 26, Ostrava

MÍSTO STAVBY
K.Ú. Moravská Ostrava (713520), p.č. 2567/6, ul. Varenská

ZPRACOVATEL ČÁSTI PD
ING. JITKA SMÉKALOVÁ HVAC-CZ
HAVLÍČKOVO NÁMĚSTÍ 726/21
708 00 OSTRAVA - PORUBA
www.hvac-cz.cz

NÁZEV STAVBY (DÍLO)
REKONSTRUKCE VÝDEJNY JÍDEL NA SPRÁVĚ PODNIKU

DATUM	10. 2015
ZAKÁZKA č.	PS 15_180
FORMÁT	4 x A4

STAVEBNÍ OBJEKT (SO)
SRÁVNÍ BUDOVA POVODÍ ODRY

STUPEŇ PD: **DSS**

PARÉ

ČÁST DOKUMENTACE
TECHNIKA PROSTŘEDÍ STAVEB - VZDUCHOTECHNIKA

MĚŘÍTKO: **1:75**

DOKUMENT
PŮDORYS 3.NP

ČÍSLO DOKUMENTU: **D.1.4.1 - 103**