PŮDORYS 3.NP - 1:50

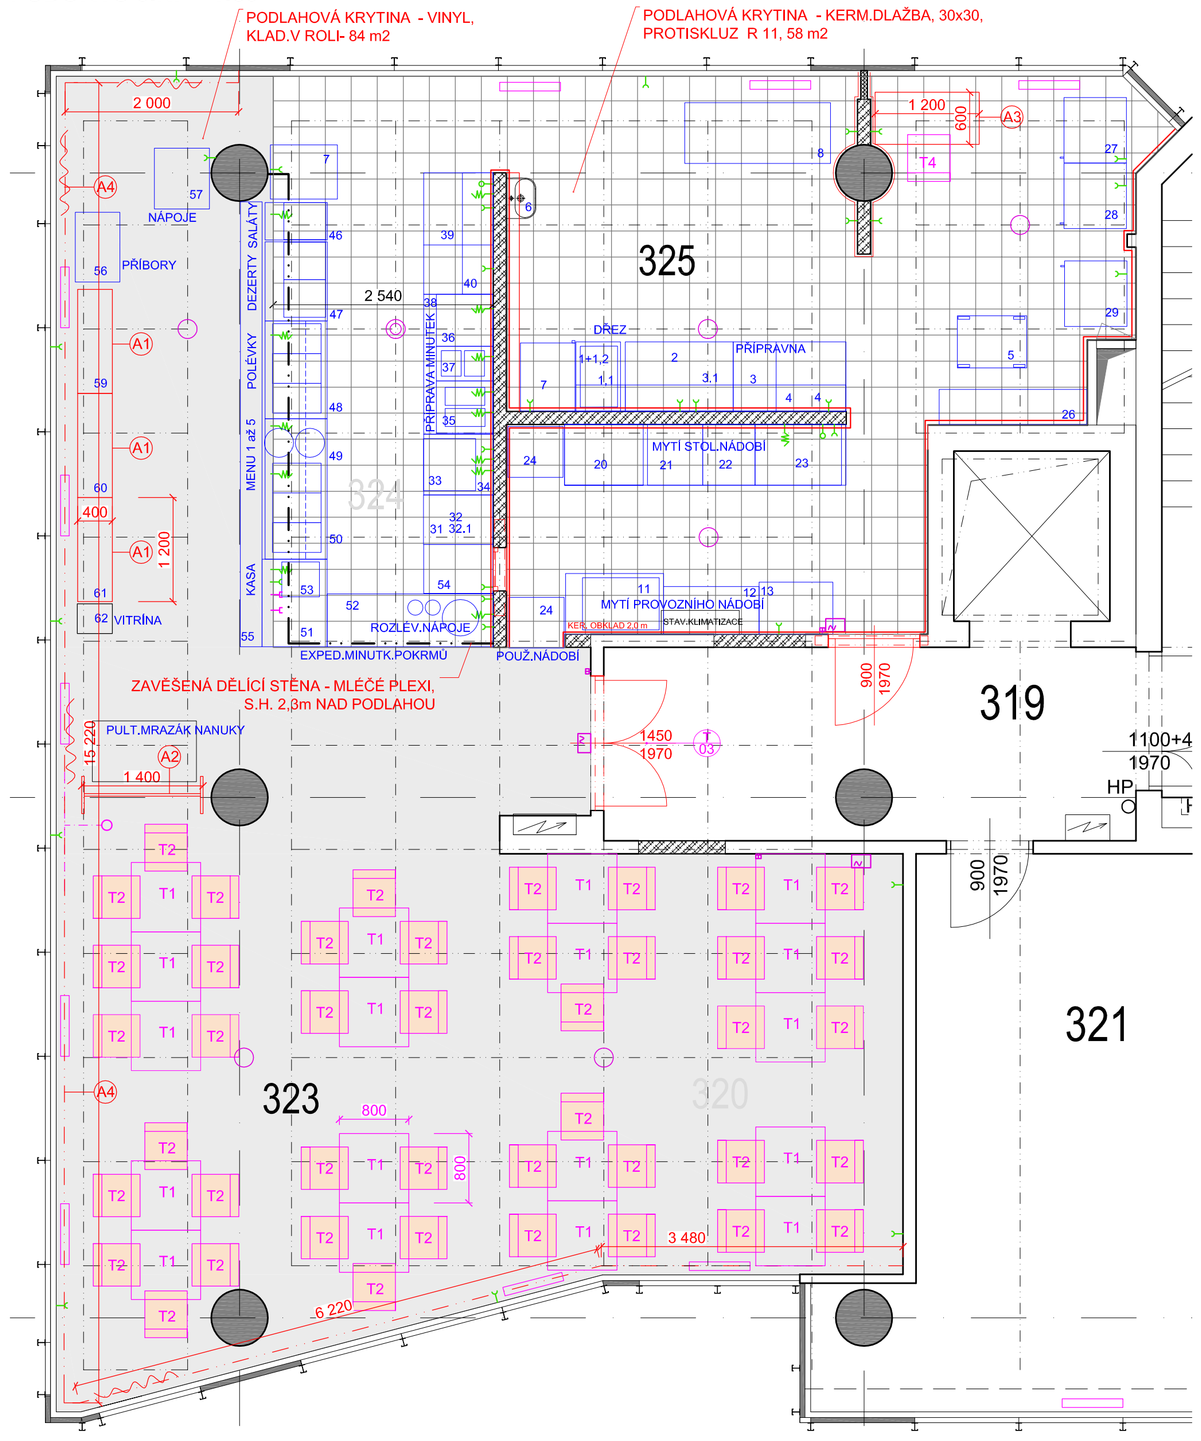

TYPOVÝ NÁBYTEK - 1:50

T1 STŮL ČTVERCOVÝ (80)

MATERIÁLOVÁ SPECIFIKACE:

- POPIS: JÍDELNÍ STŮL NA CENTRÁLNÍ NOZE,
  NOHA OCELOVÝ HRANATÝ PROFIL 80x80 mm, PROVEDENÍ NEREZ MAT,
  KOTEVNÍ KOVOVÝ KŘÍŽ, ZÁKLADNA OCELOVÝ PLECH 430/430 mm,
  PROVEDENÍ NEREZ MAT, PLASTOVÉ KLUZÁKY,
  STOLOVÁ DESKA: KOMPAKTNÍ HPL DESKA, DEKOR BUK NATURAL, tl. 20mm,
  DESKA JIŽ OBSAHUJE ZAPUŠTĚNÉ MATKY
  PRO MONTÁŽ K NOZE STOLU,
- ROZMĚRY: CELKOVÁ VÝŠKA 740 mm, HMOTNOST 21 kg
  VÝŠKA PODNOŽE 720mm, ZÁKLADNA 430 mm x 430 mm,
  ROZMĚRY STOLOVÉ DESKY: 800 x 800 mm

ILUSTR. FOTO

T2 ŽIDLE JÍDELNÍ (2 BARVY)

MATERIÁLOVÁ SPECIFIKACE:

- POPIS: STOHOVATELNÁ DŘEVĚNÁ ŽIDLE
  V POVRCHOVÉ ÚPRAVĚ PŘÍRODNÍ (BUK NATURAL) + LAK
- VYROBENA Z BUK. NÁBYTKOVÝCH PROFILŮ,
  ROVNÝCH A TVAROVANÝCH PŘEKLIŽEK,
  OPATŘENO FILCOVÝMI KLUZÁKY
- ROZMĚRY: CELKOVÁ VÝŠKA ŽIDLE 820 mm,
  VÝŠKA SEDÁKU 460 mm,
  CELKOVÁ ŠÍŘKA ŽIDLE 460mm,
  ŠÍŘKA SEDÁKU 420mm ,
  HLOUBKA SEDÁKU 440 mm,
  HMOTNOST 5,7 kg
- SPOJE : ČEPOVANÍ,KOLÍKOVANÍ, NAKLÍZENÍ

ILUSTR. FOTO

T4 ŽIDLE K PRAC.MÍSTU

MATERIÁLOVÁ SPECIFIKACE:

- POPIS: ŽIDLE Z DÝHOVANÉ PŘEKLIŽKY NA KOVOVÉ KOSTŘE
- SEDÁK S OPĚRÁKEM: BUKOVÁ PŘEKLIŽKA LAKOVANÁ
- KONSTRUKCE: KOVOVÁ KONSTRUKCE, NOHY S KRUHOVÝM PRŮŘEZEM,
  OPATŘENO PLASTOVÝMI KLUZÁKY
- ROZMĚRY: CELKOVÁ VÝŠKA ŽIDLE 870 mm,
  VÝŠKA SEDÁKU 460 mm, ŠÍŘKA SEDÁKU 400 mm,
  HLOUBKA SEDÁKU 400 mm,
  NOSNOST NAD 100 kg

ILUSTR. FOTO

LEGENDA INTERIÉROVÝCH PRVKŮ:

- ATYPICKÉ INTERIÉROVÉ PRVKY
- TYPOVÉ INTERIÉROVÉ PRVKY
- 37 PRVKY GASTRO VYBAVENÍ

ILUSTR. FOTO POŽADOVANÉ POVRCHOVÉ ÚPRAVY
LDT / HPL DESKY - DEKOR BUK NATURAL

ATYPICKÉ INTERIÉROVÉ PRVKY

OZN.	NÁZEV PRVKU	KS	Č.M.
A1	UNIVERZÁLNÍ REGÁL	3	323
A2	MOBILNÍ ZÁSTĚNA Z PLEXI	1	323
A3	PRACOVNÍ STŮL	1	325
A4	KOLEJNIČKA A ZÁVĚSY	1	323

Pozn. detaily viz.výkresová dokumentace.

TYPOVÉ INTERIÉROVÉ A EXTERIÉROVÉ PRVKY

OZN.	NÁZEV PRVKU	KS	Č.M.
T1	STŮL ČTVERCOVÝ (80)	18	323
T2	ŽIDLE JÍDELNÍ	43	323
T3	ŽIDLE K PRAC.MÍSTU	1	325

Pozn. detaily viz. výkresová dokumentace +designmanuál.

LEGENDA POVRCHŮ

PODLAHOVÁ KRYTINA - SVĚTLE ŠEDÝ ZÁTĚŽOVÝ VINYL - DEKOR IMITACE BETONU, CELKOVÁ tl. 2,0mm, tl.NÁŠLAPNÉ VRSTVY 0,7mm, TŘÍDA ZATÍŽENÍ 34/43, POKLÁDANÝ V ROLÍCH š.2,0m, PROTISKLUZNOST SKUPINA R10, CELKOVÁ PLOCHA: 84 m2 (OBR.1)

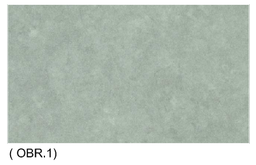

(OBR.1)

PODLAHOVÁ KRYTINA - KERAMICKÁ DLAŽBA, ŠEDO - BÉŽOVÉ BARVY, SLINUTÁ, NEREKTIFIKOVANÁ, MRAZUVZDORNÁ, VE FORMÁTU 298 x 298 x 9 mm, POVRCH MATNÝ, RELIÉFNÍ, PROTISKLUZ R11|B, CELKOVÁ PLOCHA: 58 m2(OBR.2)

(OBR.2)

ATYPICKÝ NÁBYTEK - 1:25

A1 UNIVERZÁLNÍ REGÁL

MATERIÁLOVÁ SPECIFIKACE:

- KORPUS: LAMINÁTOVÁ DŘEVOTŘÍSKA (LTD) tl. 18 mm, DEKOR - BUK NATURAL
- HRANY SKRYTÉ : ABS tl. 2 mm, ŠÍŘKA DLE LTD
- HRANY POHLEDOVÉ: BEZESPARÉ PROVEDENÍ SYSTÉMEM AIRTEC
  (NAVAŘENÍM HRANY S PŘEDNANESENOU POLYMEROVOU FUNKČNÍ
  VRSTVOU NA NÁBYTKOVÝ DÍLEC POMOCÍ LASEROVÉHO NEBO
  HORKOVZDUŠNÉHO AGREGÁTU)
- SOKL: TVOŘÍ DESKA Z LTD

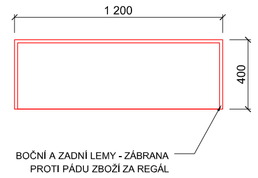

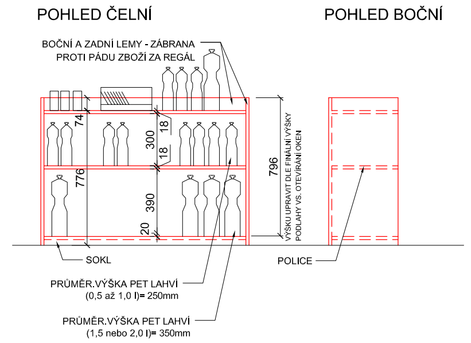

A2 MOBILNÍ ZÁSTĚNA Z MLÉČNÉHO PLEXISKLA

MATERIÁLOVÁ SPECIFIKACE:

- POPIS: KOVOVÝ RÁM Z JEKLOVÝCH PROFILU 30 x 30 x 3 mm
  POVRCHOVÁ ÚPRAVA - KOMAXIT - RAL 9006 STŘÍBRNÁ.
  DO RÁMU JE VLOŽENÉ MLÉČNÉ PLEXISKLO TL. 5mm - MEZI HLINÍKOVÉ "L"
  LIŠTY 20 x 10 x 2 mm, LIŠTY JSOU PŘES PLEXISKLO PROŠROUBOVANÉ,

  MLÉČNÉ PLEXISKLO TVOŘÍ PŘÍPADNOU POPISOVATELNOU PLOCHU
  PRO DENNÍ NABÍDKU MENU. POPISOVÁNÍ TEKUTOU KŘÍDOU NEBO
  FIXEM TYPU WHITEBOARD, ZA SUCHA STÍRATELNÝM.

  ZÁSTĚNA JE NA 4 KOLEČKÁCH , Z TOHO 2x S BRZDOU.
  (OTOČNÉ KOLEČKO, ZÁTĚŽ 50 kg, MATERIÁL - OCEL + PLAST,
  CELKOVÁ VÝŠKA 51 mm, PRŮMĚR 40 mm
- ROZMĚRY: CELKOVÁ VÝŠKA 1800 mm,
  ŠÍŘKA 1400 mm, HLOUBKA 430 mm

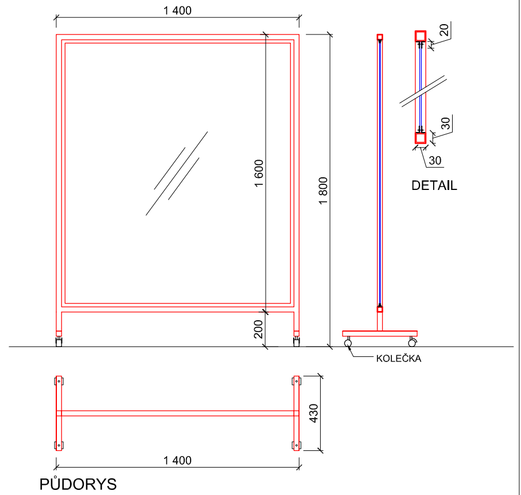

A3 PRACOVNÍ STŮL

MATERIÁLOVÁ SPECIFIKACE:

- PRACOVNÍ DESKA: LAMINÁTOVÁ DŘEVOTŘÍSKOVÁ DESKA (LDT) tl. 25 mm,
  DEKOR - BUK NATURAL
- OBVODOVÉ HRANY: ABS tl. 2 mm, ŠÍŘKA DLE LAMINA
- STOLOVÁ KONSTRUKCE: RÁMOVÁ STOLOVÁ KONSTRUKCE DLE ROZMĚRU STOLU,
  OCELOVÝ JÄKL 40 x 40 mm, POVRCH. ÚPRAVA V ODSTÍNU - RAL 9006

- ROZMĚRY: CELKOVÁ VÝŠKA 775 mm,
  ŠÍŘKA 1200 mm, HLOUBKA 600 mm

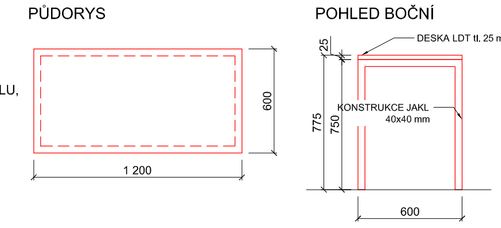

A4 KOLEJNIČKA A ZÁCLONY

MATERIÁLOVÁ SPECIFIKACE:

- VODÍCÍ VESTAVĚNÁ KOLEJNICE: HLINÍKOVÁ KOLEJNICE, TYP PROFILU AL210 PRO ZABUDOVÁNÍ DO SÁDROKARTONOVÝCH STROPŮ.
  KOLEJNICE V BARVĚ BÍLÉ, CELKOVÁ DÉLKA VČETNĚ OBLOUKŮ = 27,12 m. PRO ZAVĚŠENÍ ZÁCLONY POUŽÍT SYSTÉMOVÉ PLASTOVÉ ÚCHYTY
  (JEZDCE) TYPU MARATHON SE ZÁMKEM - ČETNOST 1 ÚCHYT NA KAŽDÝCH 9 cm.
  NAVLÉKÁNÍ JEZDCŮ NA OBOU KONCÍCH + KAŽDÉ 4m, SYSTÉMOVÉ ZÁSLEPKY,

- ZÁCLONY: PRŮSVITNÉ, HLADKÉ, BEZ VZORU, BARVA BÍLÁ, MATNÁ. 100 % POLYESTER. MÍRA ZATEMNĚNÍ CCA 10%,
VÝŠKA ZÁCLONY 2100mm (RESP. NUTNO ZAMĚŘIT PO INSTALACI SDK PODHLEDŮ TAK, ABY KONEČNÁ DÉLKA ZÁCLONY BYLA CCA 80 mm POD SPODNÍ HRANOU OKENNÍHO KŘÍDLA, DÉLKA ZÁCLONY vč. NAŘASENÍ 28 m (DÉLKA MATERIÁLU cca 50m), ZÁCLONA VČ. ŘASÍCÍ STUŽKY,OBŠITÉ OKRAJE. ČLÉNĚNÍ ZÁCLONY PRO PŘÍSTUP K OKENNÍM OTVORŮM - KAŽDÉ 2m.

ILUSTR. OBR.

ILUSTR. FOTO

Č.M.	ÚČEL MÍSTNOSTI	PLOCHA (m²)	VÝŠKA (m)	OBVOD STĚN (m)	PODLAHA	STĚNY	STROP	POZNÁMKA
323	JÍDELNA	83,1	3,0 /2,8	57,0	PVC, SOKL LIŠTA	OMÍTKA, MALBA	MALBA / SDK AKU PODHLED	OBKLAD DO VÝŠKY 2,0 m. ČÁST MÍSTNOSTI V OJÁŽDĚ
325	VÝDEJNA JÍDEL	56,4	3,0 (3,4)	41,0	KERAMICKÁ DLAŽBA VČ. PŘECHODOVÝCH LIŠT	KER. OBKLAD, OMÍTKA, MALBA	OMÍTKA, MALBA	OBKLAD DO VÝŠKY 2,0 m
		139,5						

POZNÁMKA:

- VŠECHNY NESPECIFIKOVANÉ MATERIÁLY, ODSTÍNY A SOUČÁSTI INTERIÉRU BUDOU UPŘESNĚNY V RÁMCI AD ARCHITEKTEM
- JEDNÁ SE O VÝKRES TVARU, NIKOLIV O DÍLENSKOU ČI VÝROBNÍ DOKUMENTACI, JE PROTO NUTNÉ VEŠKERÉ ROZMĚRY A MÍRY VZÍT PŘÍMO NA STAVBĚ (ZEJMÉNA PRO VESTAVĚNÝ NÁBYTEK), VÝROBNÍ VÝKRES A POSTUPY KONZULTOVAT S PROJEKTANTEM
- VÝROBEK, BAREVNOST A POVRCHOVÁ ÚPRAVA BUDE V RÁMCI A.D, ODSOUHLASEN ARCHITEKTEM A INVESTOREM
- JE NEZBYTNÉ DODRŽET BAREVNÉ A TVAROVÉ ŘEŠENÍ INTERIÉROVÝCH PRVKŮ PŘÍPADNÉ ZMĚNY VÝROBKU,BAREVNOSTI A POVRCHOVÉ ÚPRAVY MOHOU BÝT ODSOUHLASENY POUZE PŘI SHODĚ ARCHITEKTA A INVESTORA;
- V PŘÍPADĚ NEJASNOSTÍ ČI ZJIŠTĚNÍ NEPŘEDPOKLÁDANÝCH SKUTEČNOSTÍ KONTAKTUJTE ODPOVĚDNÉHO PROJEKTANTA.

!!!TENTO VÝKRES NENAHRAZUJE VÝROBNÍ DOKUMENTACI!!!!

PROJEKTSTUDIO EUCZ, s.r.o. – nositel veškerých majetkových autorských práv. Obsah tohoto dokumentu, vyobrazení a návrhy řešení na něm zobrazená požívají jako autorská díla ochrany dle zákona č. 121/2000 Sb. (autorský zákon). Originál tohoto dokumentu, vyobrazení a návrhy řešení na něm zobrazená (dále jen "autorská díla") jsou majetkem PROJEKTSTUDIO EUCZ, s.r.o. Předmětné autorské dílo ani jeho část nesmí být žádným způsobem v rozporu s ustanoveními autorského zákona a bez udělení licence ze strany nositele majetkových autorských práv či v rozporu s podmínkami takové licence užito ani jinak jimi nebylo nakládáno.

GENERÁLNÍ PROJEKTANT (ZHOTOVITEL)

PROJEKTSTUDIO®

PROJEKTSTUDIO EUCZ, s.r.o.
Opavská 6230 / 29a, 708 00 Ostrava
tel.: +420 596 911 126
e-mail: info@projektstudio.cz
IČ: 27787443

www.**PROJEKT**STUDIO.cz

ZPRACOVATEL ČÁSTI PD

ZODPOVĚDNÝ PROJEKTANT	MANAŽER PROJEKTU: ING. ARCH. DAVID KOTEK	PROJEKTANT: ING. ARCH. ZUZANA SÝKOROVÁ
	HLAVNÍ INŽENÝR PROJEKTU: ING. ARCH. ZUZANA SÝKOROVÁ	VYPRACOVAL: ING. ARCH. ZUZANA SÝKOROVÁ
	ZODPOVĚDNÝ PROJEKTANT: ING. ARCH.JAROSLAV KOTEK	KONTROLOVAL: ING. PAVEL NĚTRA

STAVEBNÍK (OBJEDNATEL)
Povodí Odry, státní podnik, Varenská 3101/49, Moravská OstravA, 701 26, Ostrava

MÍSTO STAVBY
K.Ú. Moravská Ostrava (713520), p.č. 2567/6, ul. Varenská

NÁZEV STAVBY (DÍLO)
REKONSTRUKCE VÝDEJNY JÍDEL NA SPRÁVĚ PODNIKU

STAVEBNÍ OBJEKT (SO)
SRÁVNÍ BUDOVA POVODÍ ODRY

ČÁST DOKUMENTACE
STAVEBNĚ TECHNICKÉ ŘEŠENÍ

DOKUMENT
NÁVRH INTERIÉROVÉHO VYBAVENÍ - PŮDORYS, NÁBYTEK

DATUM	11. 2017
ZAKÁZKA č.	PS 17_157
FORMÁT	6 x A4
STUPEŇ PD	DPS
PARÉ	
MĚŘÍTKO	1:50, 1:25
ČÍSLO DOKUMENTU	D.1.1-104