

Akce:

Nové expozice v NZM Valtice

Stupeň:

Dokumentace pro provedení stavby

duben 2017

MÍSTO STAVBY: Valtice

INVESTOR: Národní zemědělské muzeum, s.p.o.

AKCE: IROP Valtice č. 1560 - výrobní PD pro expozici ve Valticích

IROP registrační číslo projektu: CZ.06.3.33/0.0/0.0/16_026/0001560

AUTOŘI PROJEKTU: Ing. akad. arch. Jan Konečný Csc.

Ing. arch. Štěpán Hirsch

Ing. arch. Radovan Přikryl

Kontakt : 603 810 837

Akce:

Nové expozice v NZM Valtice

Stupeň:

Dokumentace pro provedení stavby

duben 2017

MÍSTO STAVBY: Valtice

INVESTOR: Národní zemědělské muzeum, s.p.o.

AKCE: IROP Valtice č. 1560 - výrobní PD pro expozici ve Valticích

IROP registrační číslo projektu: CZ.06.3.33/0.0/0.0/16_026/0001560

AUTOŘI PROJEKTU: Ing. akad. arch. Jan Konečný Csc.

Ing. arch. Štěpán Hirsch

Ing. arch. Radovan Přikryl

Kontakt : 603 810 837

Akce:

Nové expozice v NZM Valtice

Stupeň:

Dokumentace pro provedení stavby

duben 2017

MÍSTO STAVBY: Valtice

INVESTOR: Národní zemědělské muzeum, s.p.o.

AKCE: IROP Valtice č. 1560 - výrobní PD pro expozici ve Valticích

IROP registrační číslo projektu: CZ.06.3.33/0.0/0.0/16_026/0001560

AUTOŘI PROJEKTU: Ing. akad. arch. Jan Konečný Csc.

Ing. arch. Štěpán Hirsch

Ing. arch. Radovan Přikryl

Kontakt : 603 810 837

SEZNAM

SPOLEČNÉ TEXTY

- 1 - NÁMĚT EXPOZICE
- 2 - LIBRETO EXPOZICE
- 3 - SCÉNÁŘ EXPOZICE

SLOŽKY

- A - INTERIER EXPOZICE** - Návrh prostor, audio-vizuálních a interaktivních prvků
- a-LEDNICKO - VALTICKÝ AREÁL
 - b- NÁRODNÍ EXPOZICE VINAŘSTVÍ
 - c- EXPOZICE VINAŘSKÝCH LISŮ
 - d- EXPOZICE TAJEMNÝ ŽIVOT V PŮDĚ
 - e- PŘÍRODA LEDNICKO-VALTICKÉHO AREÁLU (S DODATKEM OVOCNÁŘSTVÍ A ZELINÁŘSTVÍ)
- B - ELEKTROINSTALCE**
- TECHNICKÁ ZPRÁVA
 - VÝKRESOVÁ DOKUMENTACE
- C - AV TECHNIKA**
- TECHNICKÁ ZPRÁVA
 - VÝKRESOVÁ DOKUMENTACE
- D - VÝKAZ VÝMĚR**
- SLEPÝ VÝKAZ VÝMĚR
 - VÝKAZ VÝMĚR S CENAMI
- CD

MÍSTO STAVBY: Valtice
INVESTOR: Národní zemědělské muzeum, s.p.o.
AKCE: IROP Valtice č. 1560 - výrobní PD pro expozici ve Valticích
IROP registrační číslo projektu: CZ.06.3.33/0.0/0.0/16_026/0001560

AUTOŘI PROJEKTU: Ing. akad. arch. Jan Konečný Csc.
Ing. arch. Štěpán Hirsch
Ing. arch. Radovan Příkryl
Kontakt : 603 810 837

SEZNAM

SPOLEČNÉ TEXTY

- 1 - NÁMĚT EXPOZICE
- 2 - LIBRETO EXPOZICE
- 3 - SCÉNÁŘ EXPOZICE

SLOŽKY

- A - INTERIER EXPOZICE** - Návrh prostor, audio-vizuálních a interaktivních prvků
- a-LEDNICKO - VALTICKÝ AREÁL
 - b- NÁRODNÍ EXPOZICE VINAŘSTVÍ
 - c- EXPOZICE VINAŘSKÝCH LISŮ
 - d- EXPOZICE TAJEMNÝ ŽIVOT V PŮDĚ
 - e- PŘÍRODA LEDNICKO-VALTICKÉHO AREÁLU (S DODATKEM OVOCNÁŘSTVÍ A ZELINÁŘSTVÍ)
- B - ELEKTROINSTALCE**
- TECHNICKÁ ZPRÁVA
 - VÝKRESOVÁ DOKUMENTACE
- C - AV TECHNIKA**
- TECHNICKÁ ZPRÁVA
 - VÝKRESOVÁ DOKUMENTACE
- D - VÝKAZ VÝMĚR**
- SLEPÝ VÝKAZ VÝMĚR
 - VÝKAZ VÝMĚR S CENAMI
- CD

MÍSTO STAVBY: Valtice
INVESTOR: Národní zemědělské muzeum, s.p.o.
AKCE: IROP Valtice č. 1560 - výrobní PD pro expozici ve Valticích
IROP registrační číslo projektu: CZ.06.3.33/0.0/0.0/16_026/0001560

AUTOŘI PROJEKTU: Ing. akad. arch. Jan Konečný Csc.
Ing. arch. Štěpán Hirsch
Ing. arch. Radovan Příkryl
Kontakt : 603 810 837

Akce:

Nové expozice v NZM Valtice

Stupeň:

Dokumentace pro provedení stavby

duben 2017

Obsah:

A - INTERIER EXPOZICE

Návrh prostor, audio-vizuálních a interaktivních prvků

MÍSTO STAVBY: Valtice

INVESTOR: Národní zemědělské muzeum, s.p.o.

AKCE: IROP Valtice č. 1560 - výrobní PD pro expozici ve Valticích

IROP registrační číslo projektu: CZ.06.3.33/0.0/0.0/16_026/0001560

AUTOŘI PROJEKTU: Ing. akad. arch. Jan Konečný Csc.

Ing. arch. Štěpán Hirsch

Ing. arch. Radovan Přikryl

Kontakt : 603 810 837

výkresů A- EXPOZICE VÝSTAVY

Číslo výkresu	Jméno výkresu	Měřítko kresby
	PŮDORYS 1.PP	1:150
	PŮDORYS 1.NP	1:150
	PŮDORYS 2.NP - a	1:100
	PŮDORYS 2.NP - b	1:100
	SCHÉMA VÝSTAVY 2.NP	1:150
	PŮDORYS STROPU 2.NP	1:150
	PRVEK A.1	1:50
	PRVEK A.3	1:20
	PRVEK A.6	1:25
	PRVEK A.7	1:20
	PRVEK B.1.1	1:50
	PRVEK B.1.3	1:20
	PRVEK B.1.4	
	PRVEK B.2.1	1:50
	PRVEK B.2.4a	1:20
	PRVEK B.2.4b	
	PRVEK B.2.5	1:25
	PRVEK B.2.6	1:20
	PRVEK B.3.1	1:50
	PRVEK B.3.3	1:20
	PRVEK B.3.6	1:20
	PRVEK B.3.7a	1:20
	PRVEK B.3.7b	
	PRVEK B.3.8	1:20
	PRVEK B.3.10	1:1
	PRVEK B.4.3	1:20
	PRVEK B.4.4	1:20
	PRVEK B.4.5	1:25
	PRVEK B.4.6	1:20
	PRVEK B.4.7	1:25
	PRVEK B.4.8	
	PRVEK B.4.10	1:25
	PRVEK B.4.12	1:1
	PRVEK B.5.2	1:20
	PRVEK B.5.3	1:20
	PRVEK B.5.4	1:20
	PRVEK B.5.5	1:25
	PRVEK C.5a	1:20
	PRVEK C.5b	1:50
	PRVEK D.2	1:25, 1:200
	PRVEK D.3	
	PRVEK D.4	
	PRVEK D.5	

Seznam výkresů A- EXPOZICE VÝSTAVY

Číslo výkresu	Jméno výkresu	Měřítko kresby
A.44	PRVEK D.9	
A.45	PRVEK D.10	1:30
A.46	PRVEK D.11	1:30
A.47	PRVEK E.1.1	1:1
A.48	PRVEK E.1.2	1:25
A.49	PRVEK E.1.3	1:20
A.50	PRVEK E.1.4	1:50
A.51	PRVEK E.2.1	1:20
A.52	PRVEK E.2.2	1:20
A.53	PRVEK E.2.3	1:25
A.54	PRVEK E.2.4	1:20
A.55	PRVEK E.2.5	1:25
A.56	PRVEK E.2.6	1:25
A.57	PRVEK E.2.7	1:25
A.58	PRVEK E.2.8	1:20
A.59	PRVEK E.3.1	1:20
A.60	PRVEK E.3.2a	1:25
A.61	PRVEK E.3.2b	
A.62	PRVEK E.3.2c	
A.63	PRVEK E.3.3	1:25
A.64	PRVEK E.3.4a	1:25
A.65	PRVEK E.3.4b	
A.66	PRVEK E.3.5	1:20
A.67	PRVEK E.3.6	1:50
A.68	PRVEK E.3.8a	1:20
A.69	PRVEK E.3.8b	
A.70	PRVEK E.3.9	
A.71	PRVEK E.3.10	
A.72	PRVEK E.4.1a	1:20
A.73	PRVEK E.4.1b	
A.74	PRVEK E.4.2	1:20
A.75	PRVEK E.4.3a	1:25
A.76	PRVEK E.4.3b	
A.77	PRVEK E.4.4a	1:20
A.78	PRVEK E.4.4b	
A.79	PRVEK E.4.5a	1:25
A.80	PRVEK E.4.5b	
A.81	PRVEK E.4.6	1:25
A.82	PRVEK E.4.7	1:50
A.83	PRVEK E.4.9	
A.84	VIZUALIZACE	
A.85	VIZUALIZACE	
A.86	VIZUALIZACE	

Seznam výkresů A- EXPOZICE VÝSTAVY

Číslo výkresu	Jméno výkresu
A.87	VIZUALIZACE
A.88	VIZUALIZACE
A.89	VIZUALIZACE
A.90	VIZUALIZACE

MÍSTO STAVBY: Valtice
INVESTOR: Národní zemědělské muzeum, s.p.o.
AKCE: IROP Valtice č. 1560 - výrobní PD pro expozici ve Valticích
IROP registrační číslo projektu: CZ.06.3.33/0.0/0.0/16_026/0001560

AUTOŘI PROJEKTU: Ing. akad. arch. Jan Konečný Csc.
Ing. arch. Štěpán Hirsch
Ing. arch. Radovan Příkryl
Kontakt : 603 810 837

Akce:

Nové expozice v NZM Valtice

Stupeň:

Dokumentace pro provedení stavby

duben 2017

Obsah:

B - ELEKTROINSTALACE

MÍSTO STAVBY: Valtice

INVESTOR: Národní zemědělské muzeum, s.p.o.

AKCE: IROP Valtice č. 1560 - výrobní PD pro expozici ve Valticích

IROP registrační číslo projektu: CZ.06.3.33/0.0/0.0/16_026/0001560

AUTOŘI PROJEKTU:

Akce:

Nové expozice v NZM Valtice

Stupeň:

Dokumentace pro provedení stavby

duben 2017

Obsah:

B - ELEKTROINSTALACE

MÍSTO STAVBY: Valtice

INVESTOR: Národní zemědělské muzeum, s.p.o.

AKCE: IROP Valtice č. 1560 - výrobní PD pro expozici ve Valticích

IROP registrační číslo projektu: CZ.06.3.33/0.0/0.0/16_026/0001560

AUTOŘI PROJEKTU:

Akce:

Nové expozice v NZM Valtice

Stupeň:

Dokumentace pro provedení stavby

duben 2017

Obsah:

B - ELEKTROINSTALACE

MÍSTO STAVBY: Valtice

INVESTOR: Národní zemědělské muzeum, s.p.o.

AKCE: IROP Valtice č. 1560 - výrobní PD pro expozici ve Valticích

IROP registrační číslo projektu: CZ.06.3.33/0.0/0.0/16_026/0001560

AUTOŘI PROJEKTU:

Akce:

Nové expozice v NZM Valtice

Stupeň:

Dokumentace pro provedení stavby

duben 2017

Obsah:

C - AV TECHNIKA

MÍSTO STAVBY: Valtice

INVESTOR: Národní zemědělské muzeum, s.p.o.

AKCE: IROP Valtice č. 1560 - výrobní PD pro expozici ve Valticích

IROP registrační číslo projektu: CZ.06.3.33/0.0/0.0/16_026/0001560

AUTOŘI PROJEKTU:

Akce:

Nové expozice v NZM Valtice

Stupeň:

Dokumentace pro provedení stavby

duben 2017

Obsah:

C - AV TECHNIKA

MÍSTO STAVBY: Valtice

INVESTOR: Národní zemědělské muzeum, s.p.o.

AKCE: IROP Valtice č. 1560 - výrobní PD pro expozici ve Valticích

IROP registrační číslo projektu: CZ.06.3.33/0.0/0.0/16_026/0001560

AUTOŘI PROJEKTU:

Akce:

Nové expozice v NZM Valtice

Stupeň:

Dokumentace pro provedení stavby

duben 2017

Obsah:

C - AV TECHNIKA

MÍSTO STAVBY: Valtice

INVESTOR: Národní zemědělské muzeum, s.p.o.

AKCE: IROP Valtice č. 1560 - výrobní PD pro expozici ve Valticích

IROP registrační číslo projektu: CZ.06.3.33/0.0/0.0/16_026/0001560

AUTOŘI PROJEKTU:

Akce:

Nové expozice v NZM Valtice

Stupeň:

Dokumentace pro provedení stavby

duben 2017

Obsah:

D - VÝKAZ VÝMĚR

MÍSTO STAVBY: Valtice

INVESTOR: Národní zemědělské muzeum, s.p.o.

AKCE: IROP Valtice č. 1560 - výrobní PD pro expozici ve Valticích

IROP registrační číslo projektu: CZ.06.3.33/0.0/0.0/16_026/0001560

SEZNAM

D - VÝKAZ VÝMĚR

SLEPÝ VÝKAZ VÝMĚR
VÝKAZ VÝMĚR S CENAMI

MÍSTO STAVBY: Valtice
INVESTOR: Národní zemědělské muzeum, s.p.o.
AKCE: IROP Valtice č. 1560 - výrobní PD pro expozici ve Valticích
IROP registrační číslo projektu: CZ.06.3.33/0.0/0.0/16_026/0001560

AUTOŘI PROJEKTU: Ing. akad. arch. Jan Konečný Csc.
Ing. arch. Štěpán Hirsch
Ing. arch. Radovan Přikryl
Kontakt : 603 810 837

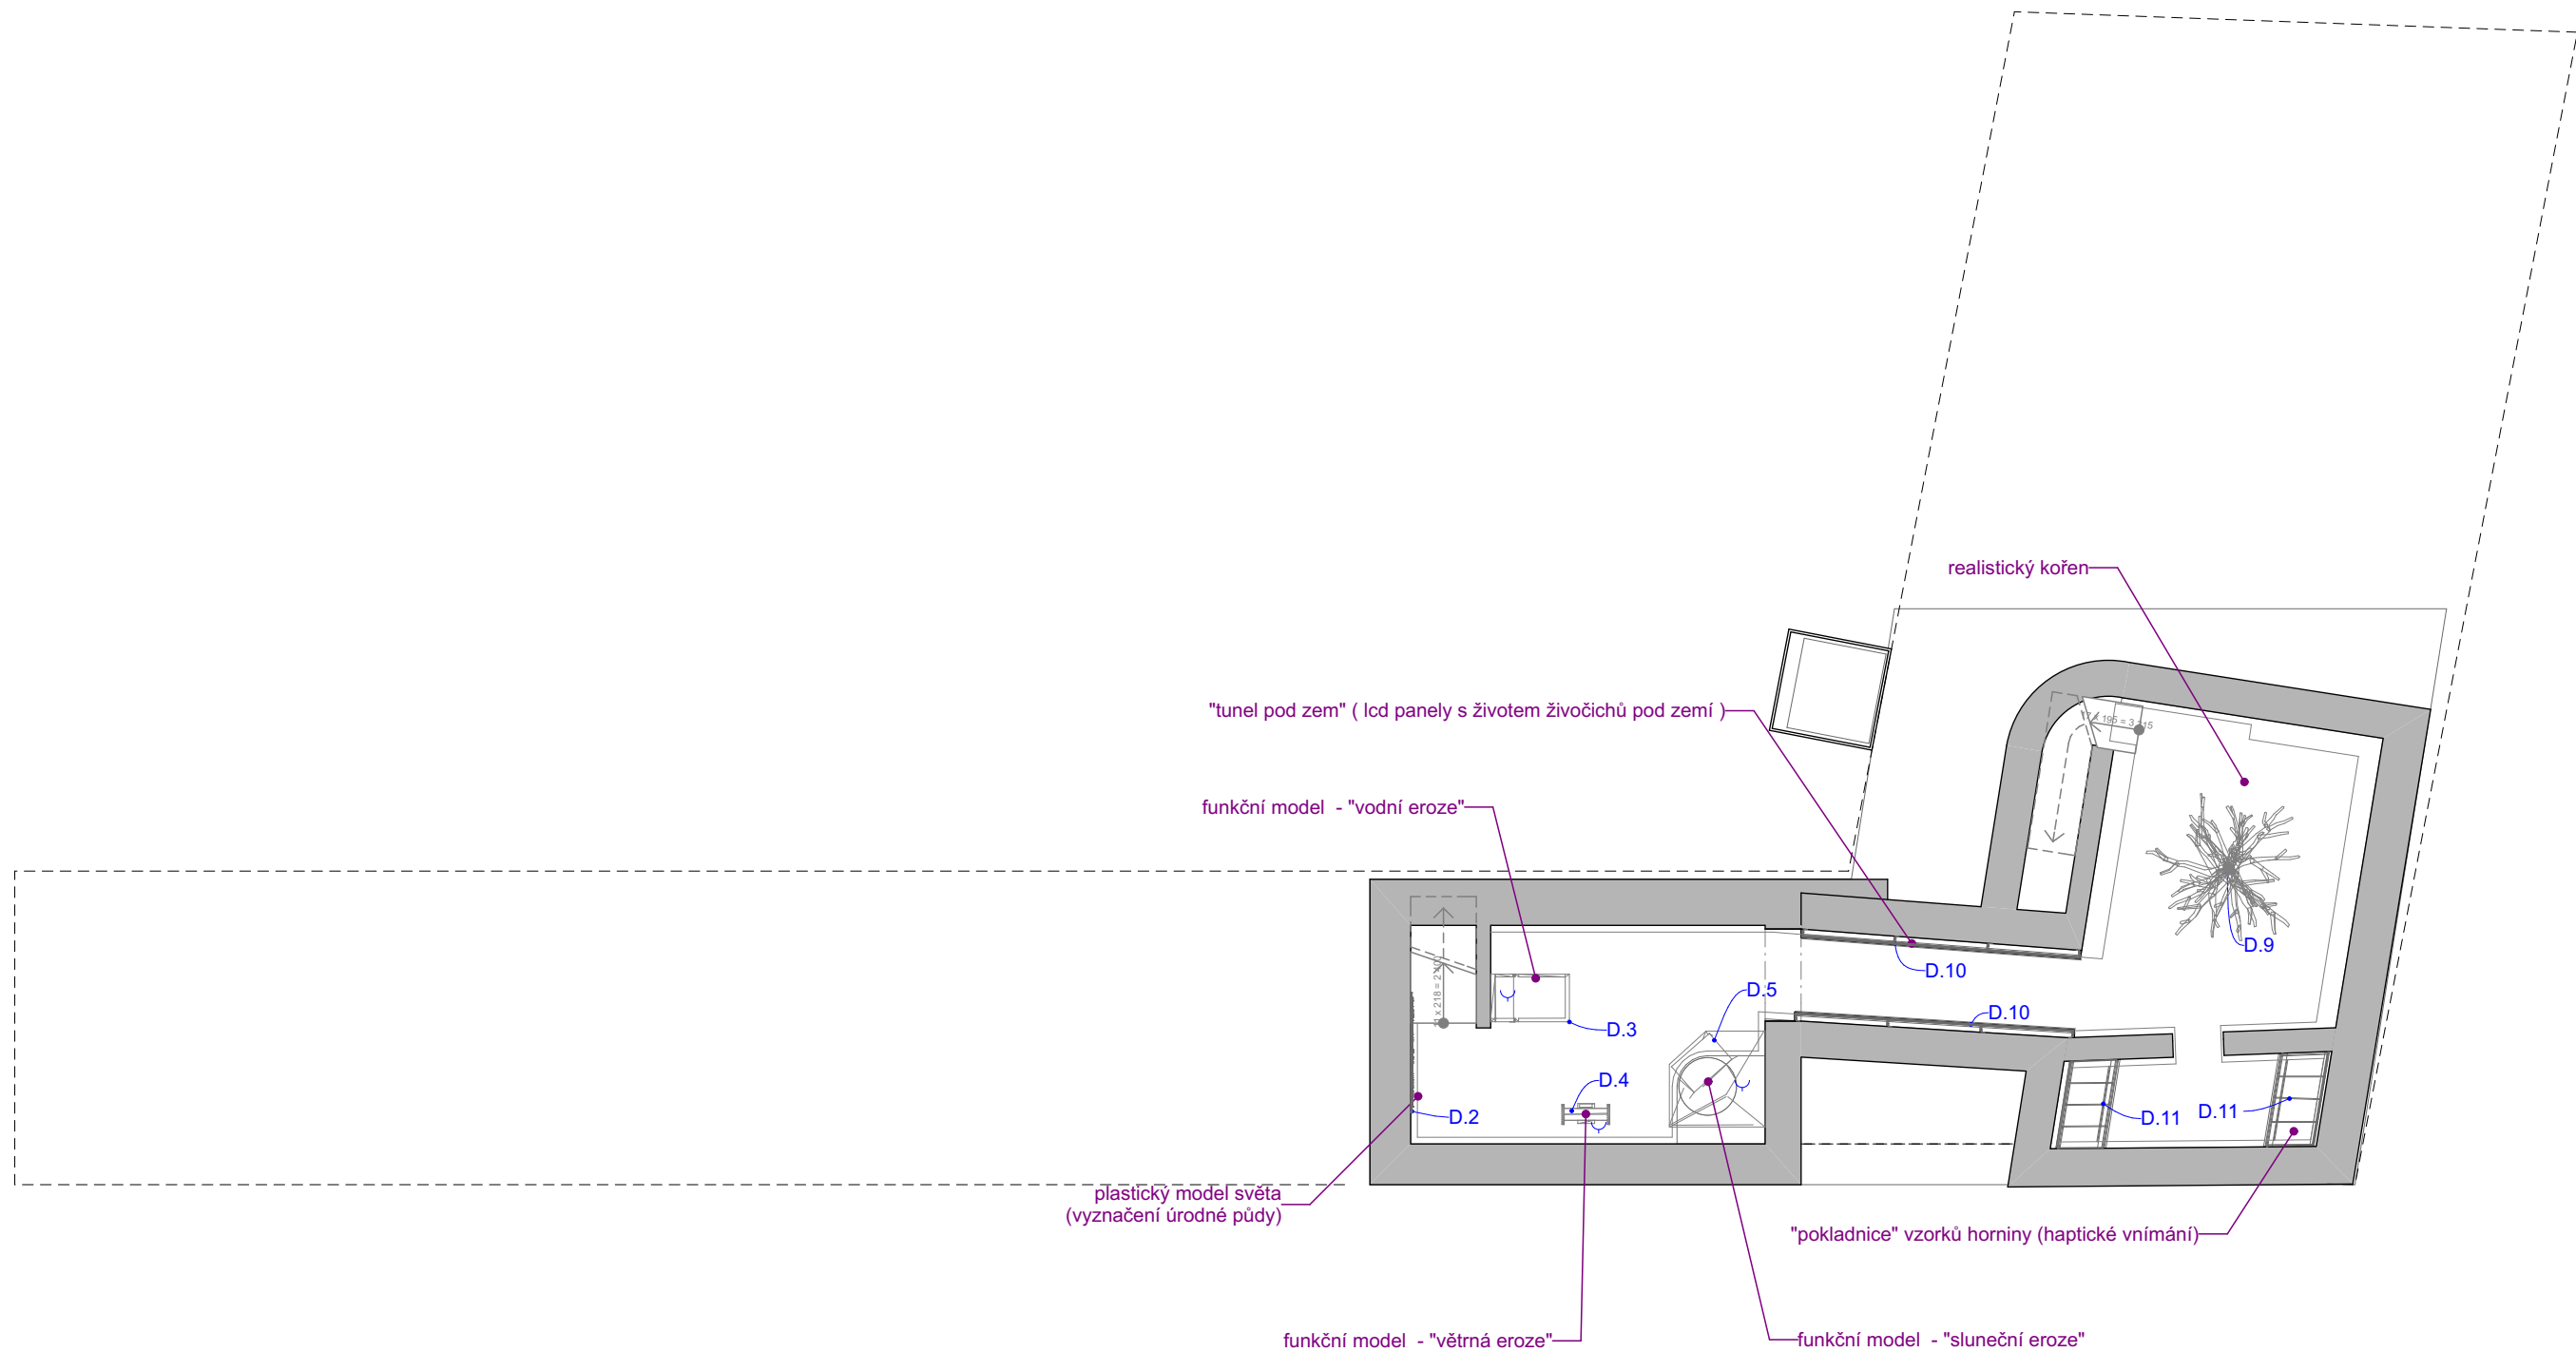

Akce:

Nové expozice v NZM Valtice

Stupeň:

Dokumentace pro provedení stavby

MÍSTO STAVBY: Valtice
INVESTOR: Národní zemědělské muzeum, s.p.o.
AKCE: IROP Valtice č. 1560 - výrobní PD pro expozici ve Valticích
IROP registrační číslo projektu: CZ.06.3.33/0.0/0.0/16_026/0001560

AUTOŘI PROJEKTU: Ing. akad. arch. Jan Konečný Csc.
Ing. arch. Štěpán Hirsch
Ing. arch. Radovan Přikryl
Kontakt : 603 810 837

Obsah:

PŮDORYS 1.PP

A - INTERIER EXPOZICE

Návrh prostor, audio-vizuálních a interaktivních prvků


Číslo výkresu:

A.1

17.4.2017

A3

1:150

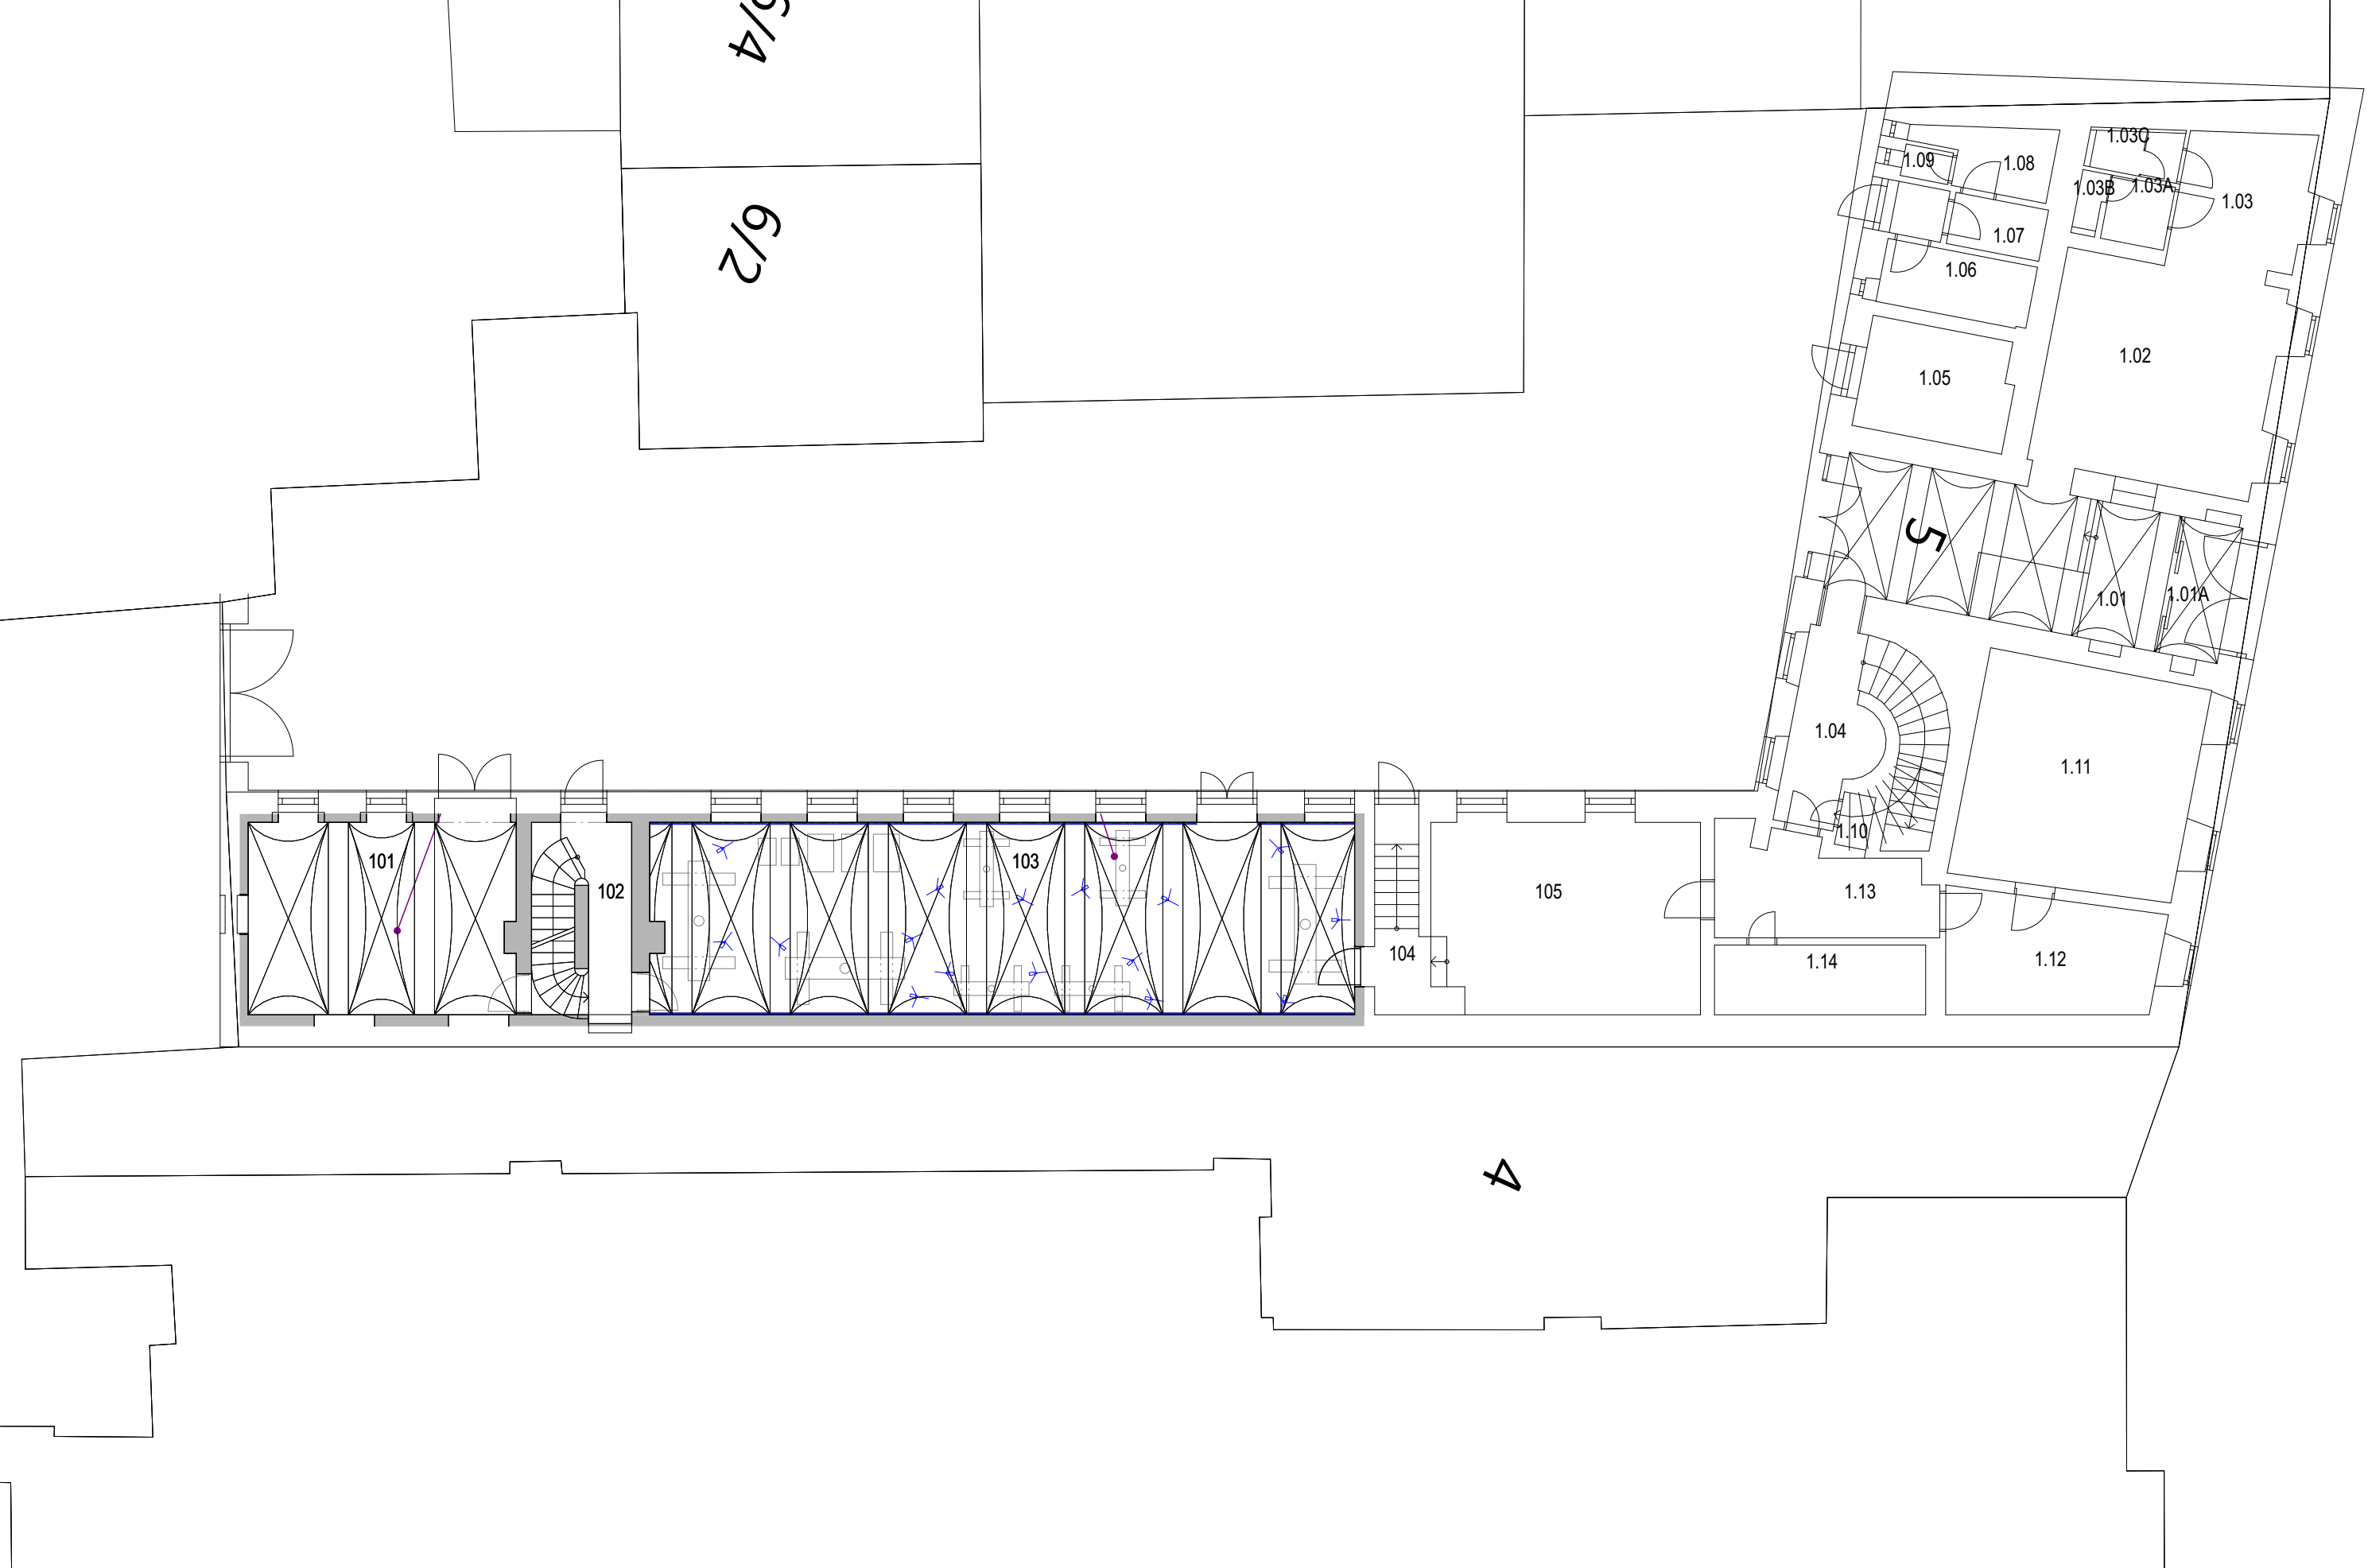

Akce:

Nové expozice v NZM Valtice

Stupeň:

Dokumentace pro provedení stavby

MÍSTO STAVBY: Valtice
INVESTOR: Národní zemědělské muzeum, s.p.o.
AKCE: IROP Valtice č. 1560 - výrobní PD pro expozici ve Valticích
IROP registrační číslo projektu: CZ.06.3.33/0.0/0.0/16_026/0001560

AUTOŘI PROJEKTU: Ing. akad. arch. Jan Konečný Csc.
Ing. arch. Štěpán Hirsch
Ing. arch. Radovan Přikryl
Kontakt : 603 810 837

Obsah:

PŮDORYS 1.NP

A - INTERIER EXPOZICE

Návrh prostor, audio-vizuálních a interaktivních prvků


Číslo výkresu:

A.2

17.4.2017

A3

1:150

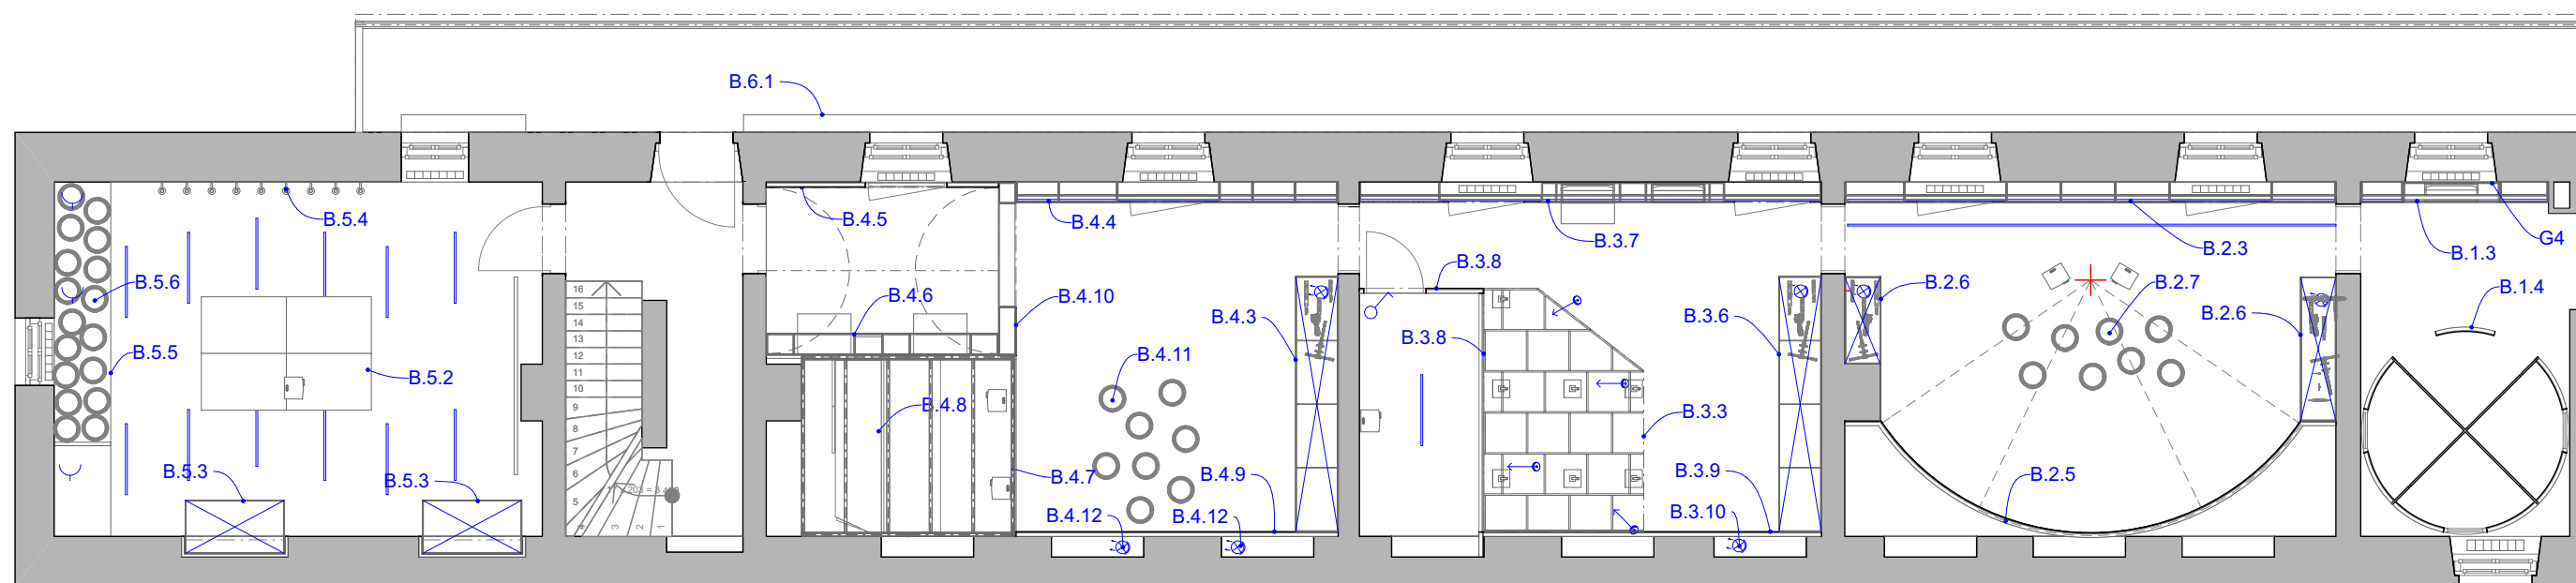

Akce:

Nové expozice v NZM Valtice

Stupeň:

Dokumentace pro provedení stavby

MÍSTO STAVBY: Valtice

INVESTOR: Národní zemědělské muzeum, s.p.o.

AKCE: IROP Valtice č. 1560 - výrobní PD pro expozici ve Valticích

IROP registrační číslo projektu: CZ.06.3.33/0.0/0.0/16_026/0001560

AUTOŘI PROJEKTU: Ing. akad. arch. Jan Konečný Csc.

Ing. arch. Štěpán Hirsch

Ing. arch. Radovan Píkrýl

Kontakt : 603 810 837

Obsah:

PŮDORYS 2.NP - a

A - INTERIER EXPOZICE

Návrh prostor, audio-vizuálních a interaktivních prvků


Číslo výkresu:

A.3

17.4.2017

A3

1:100

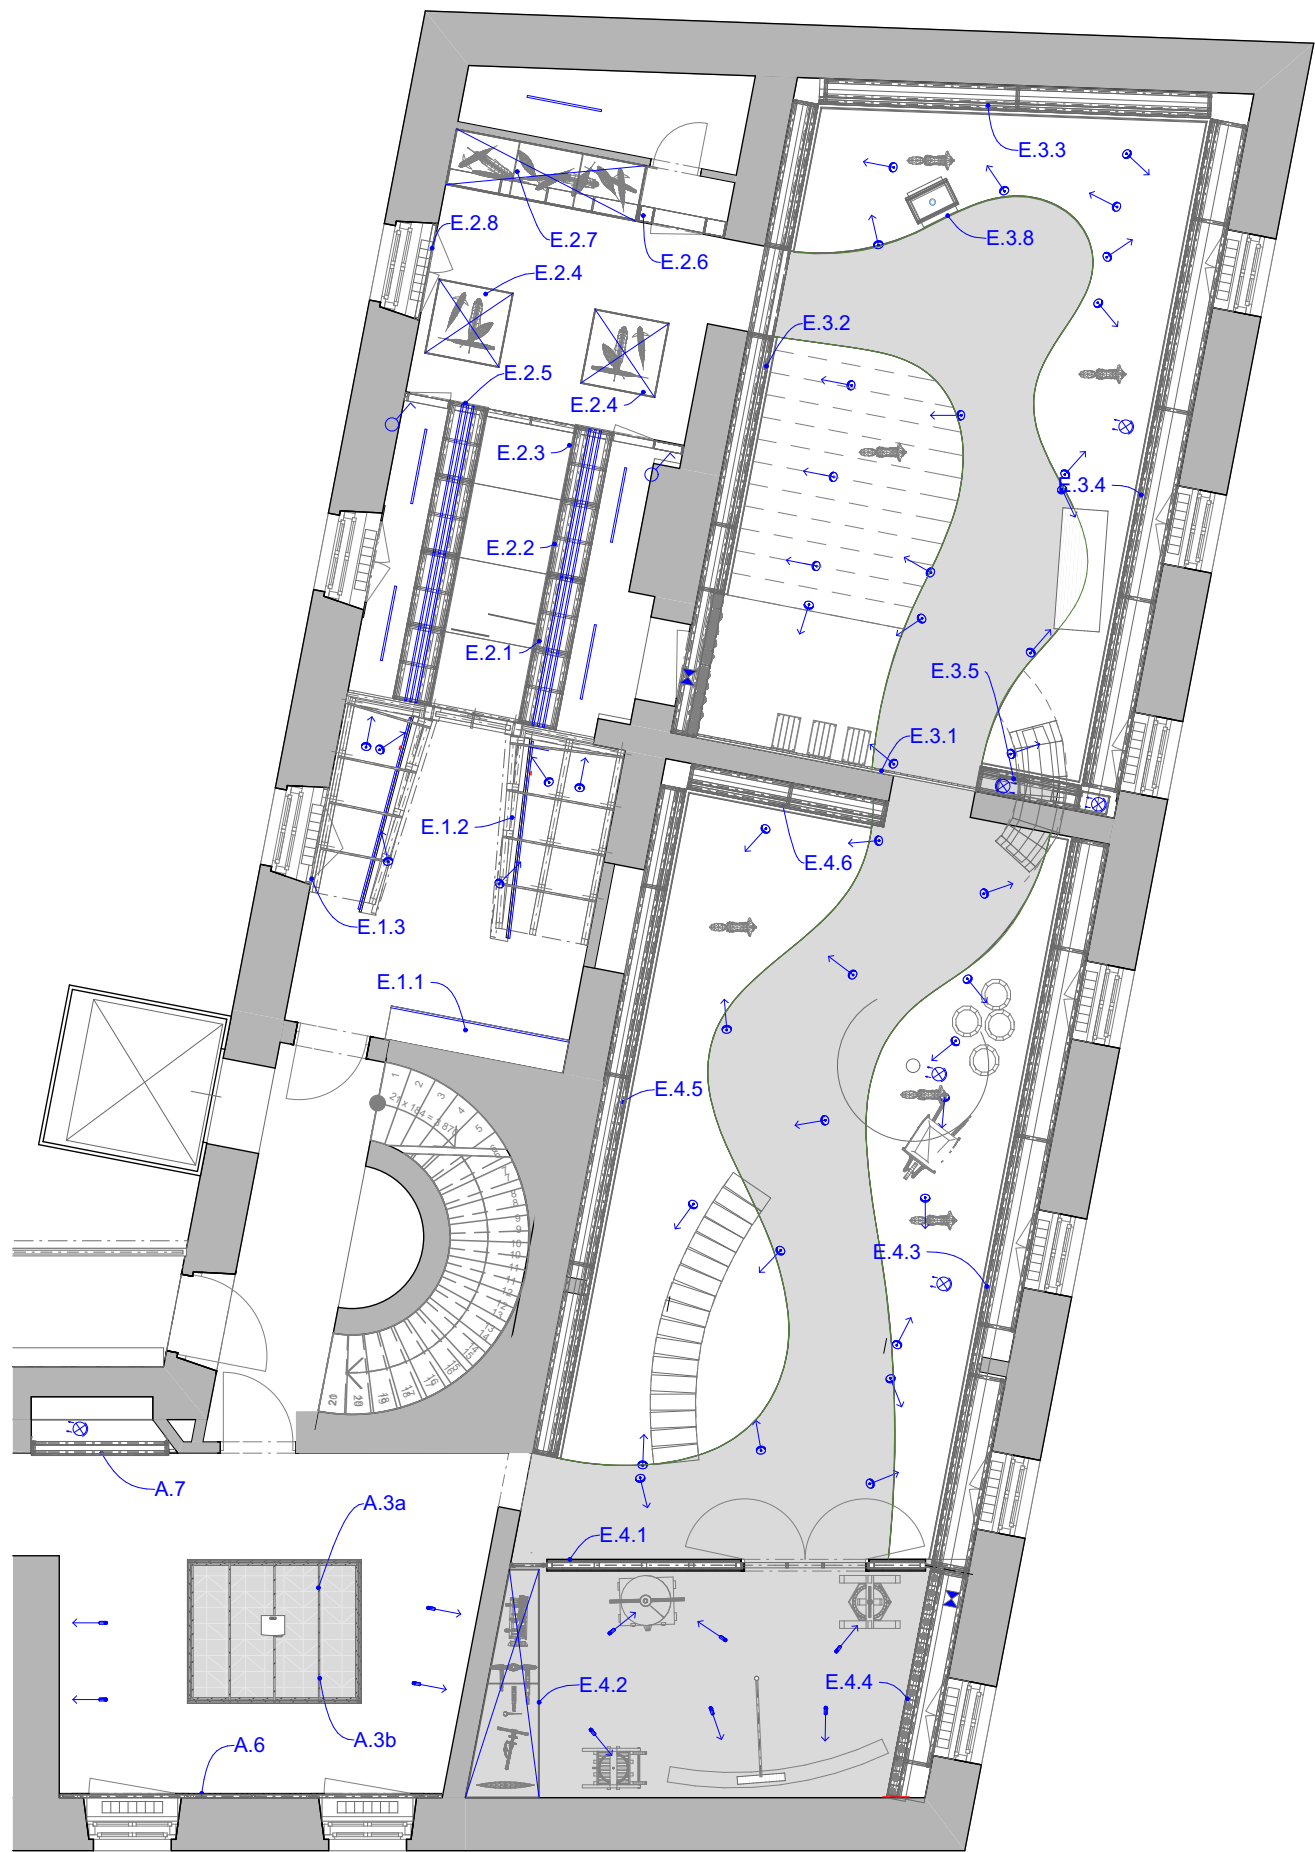

Akce:

Nové expozice v NZM Valtice

Stupeň:

Dokumentace pro provedení stavby

MÍSTO STAVBY: Valtice

INVESTOR: Národní zemědělské muzeum, s.p.o.

AKCE: IROP Valtice č. 1560 - výrobní PD pro expozici ve Valticích

IROP registrační číslo projektu: CZ.06.3.33/0.0/0.0/16_026/0001560

AUTOŘI PROJEKTU: Ing. akad. arch. Jan Konečný Csc.

Ing. arch. Štěpán Hirsch

Ing. arch. Radovan Přikryl

Kontakt : 603 810 837

Obsah:

PŮDORYS 2.NP - b

A - INTERIER EXPOZICE

Návrh prostor, audio-vizuálních a interaktivních prvků


Číslo výkresu:

A.4

17.4.2017

A3

1:100

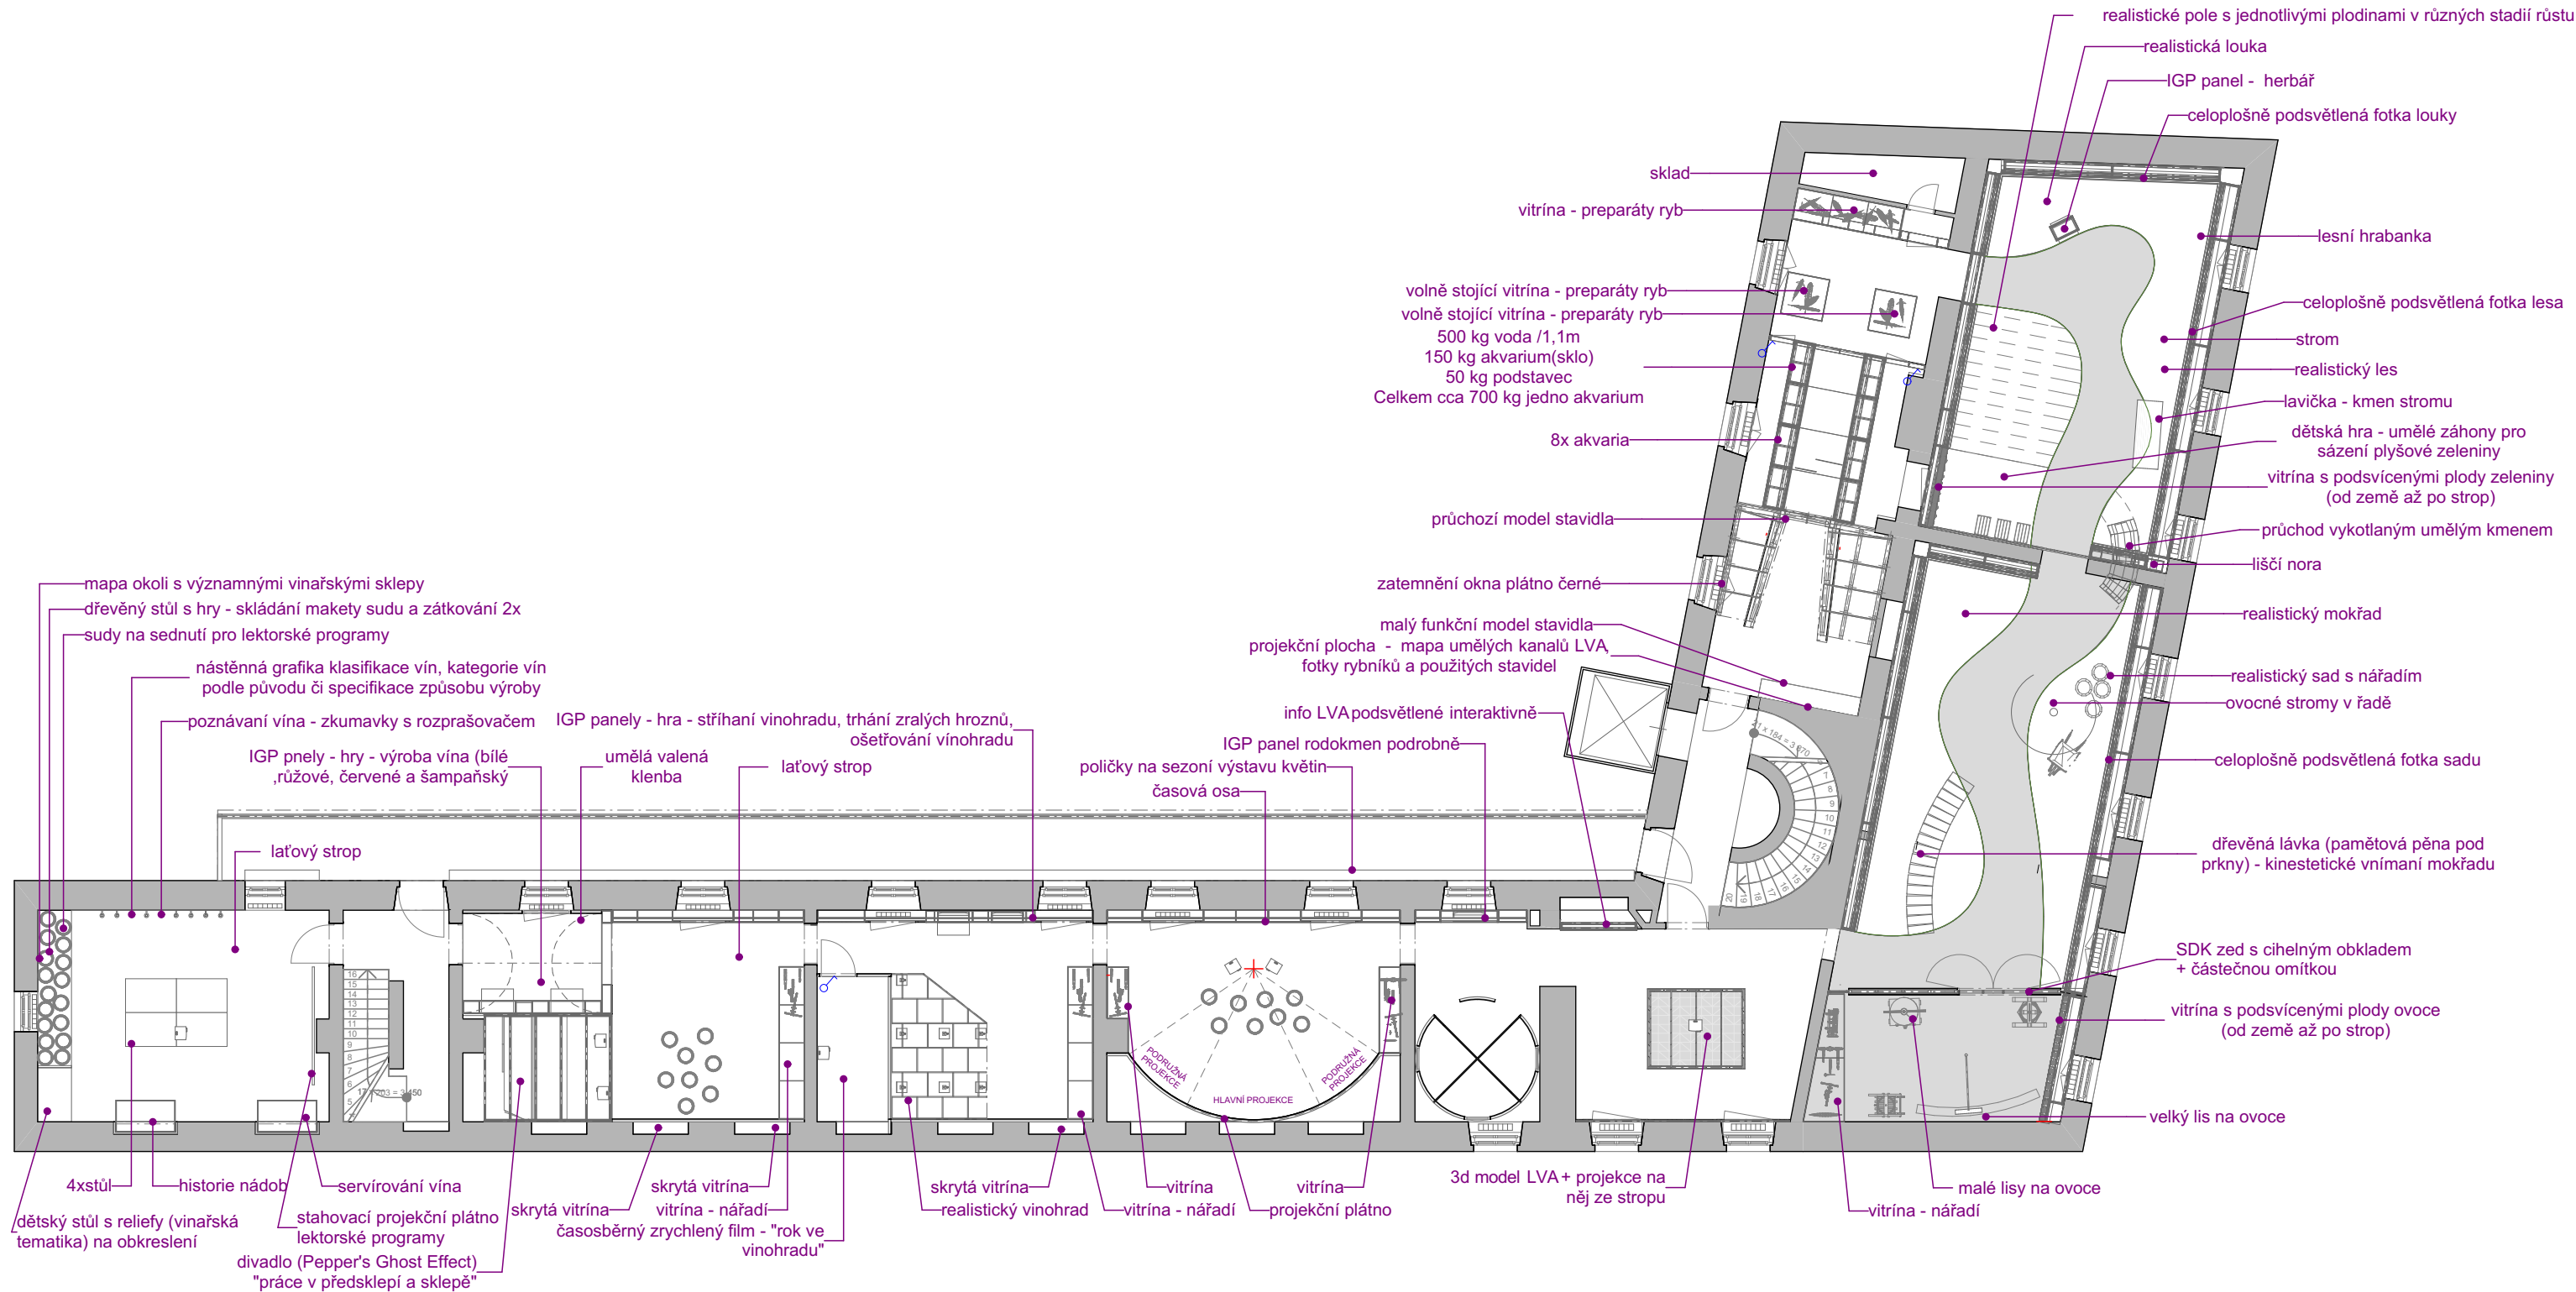

Akce:

Nové expozice v NZM Valtice

Stupeň:

Dokumentace pro provedení stavby

MÍSTO STAVBY: Valtice
INVESTOR: Národní zemědělské muzeum, s.p.o.
AKCE: IROP Valtice č. 1560 - výrobní PD pro expozici ve Valticích
IROP registrační číslo projektu: CZ.06.3.33/0.0/0.0/16_026/0001560

AUTOŘI PROJEKTU: Ing. akad. arch. Jan Konečný Csc.
Ing. arch. Štěpán Hirsch
Ing. arch. Radovan Přikryl
Kontakt : 603 810 837

Obsah:

SCHÉMA VÝSTAVY 2.NP

A - INTERIER EXPOZICE

Návrh prostor, audio-vizuálních a interaktivních prvků


Číslo výkresu:

A.5

17.4.2017

A3

1:150

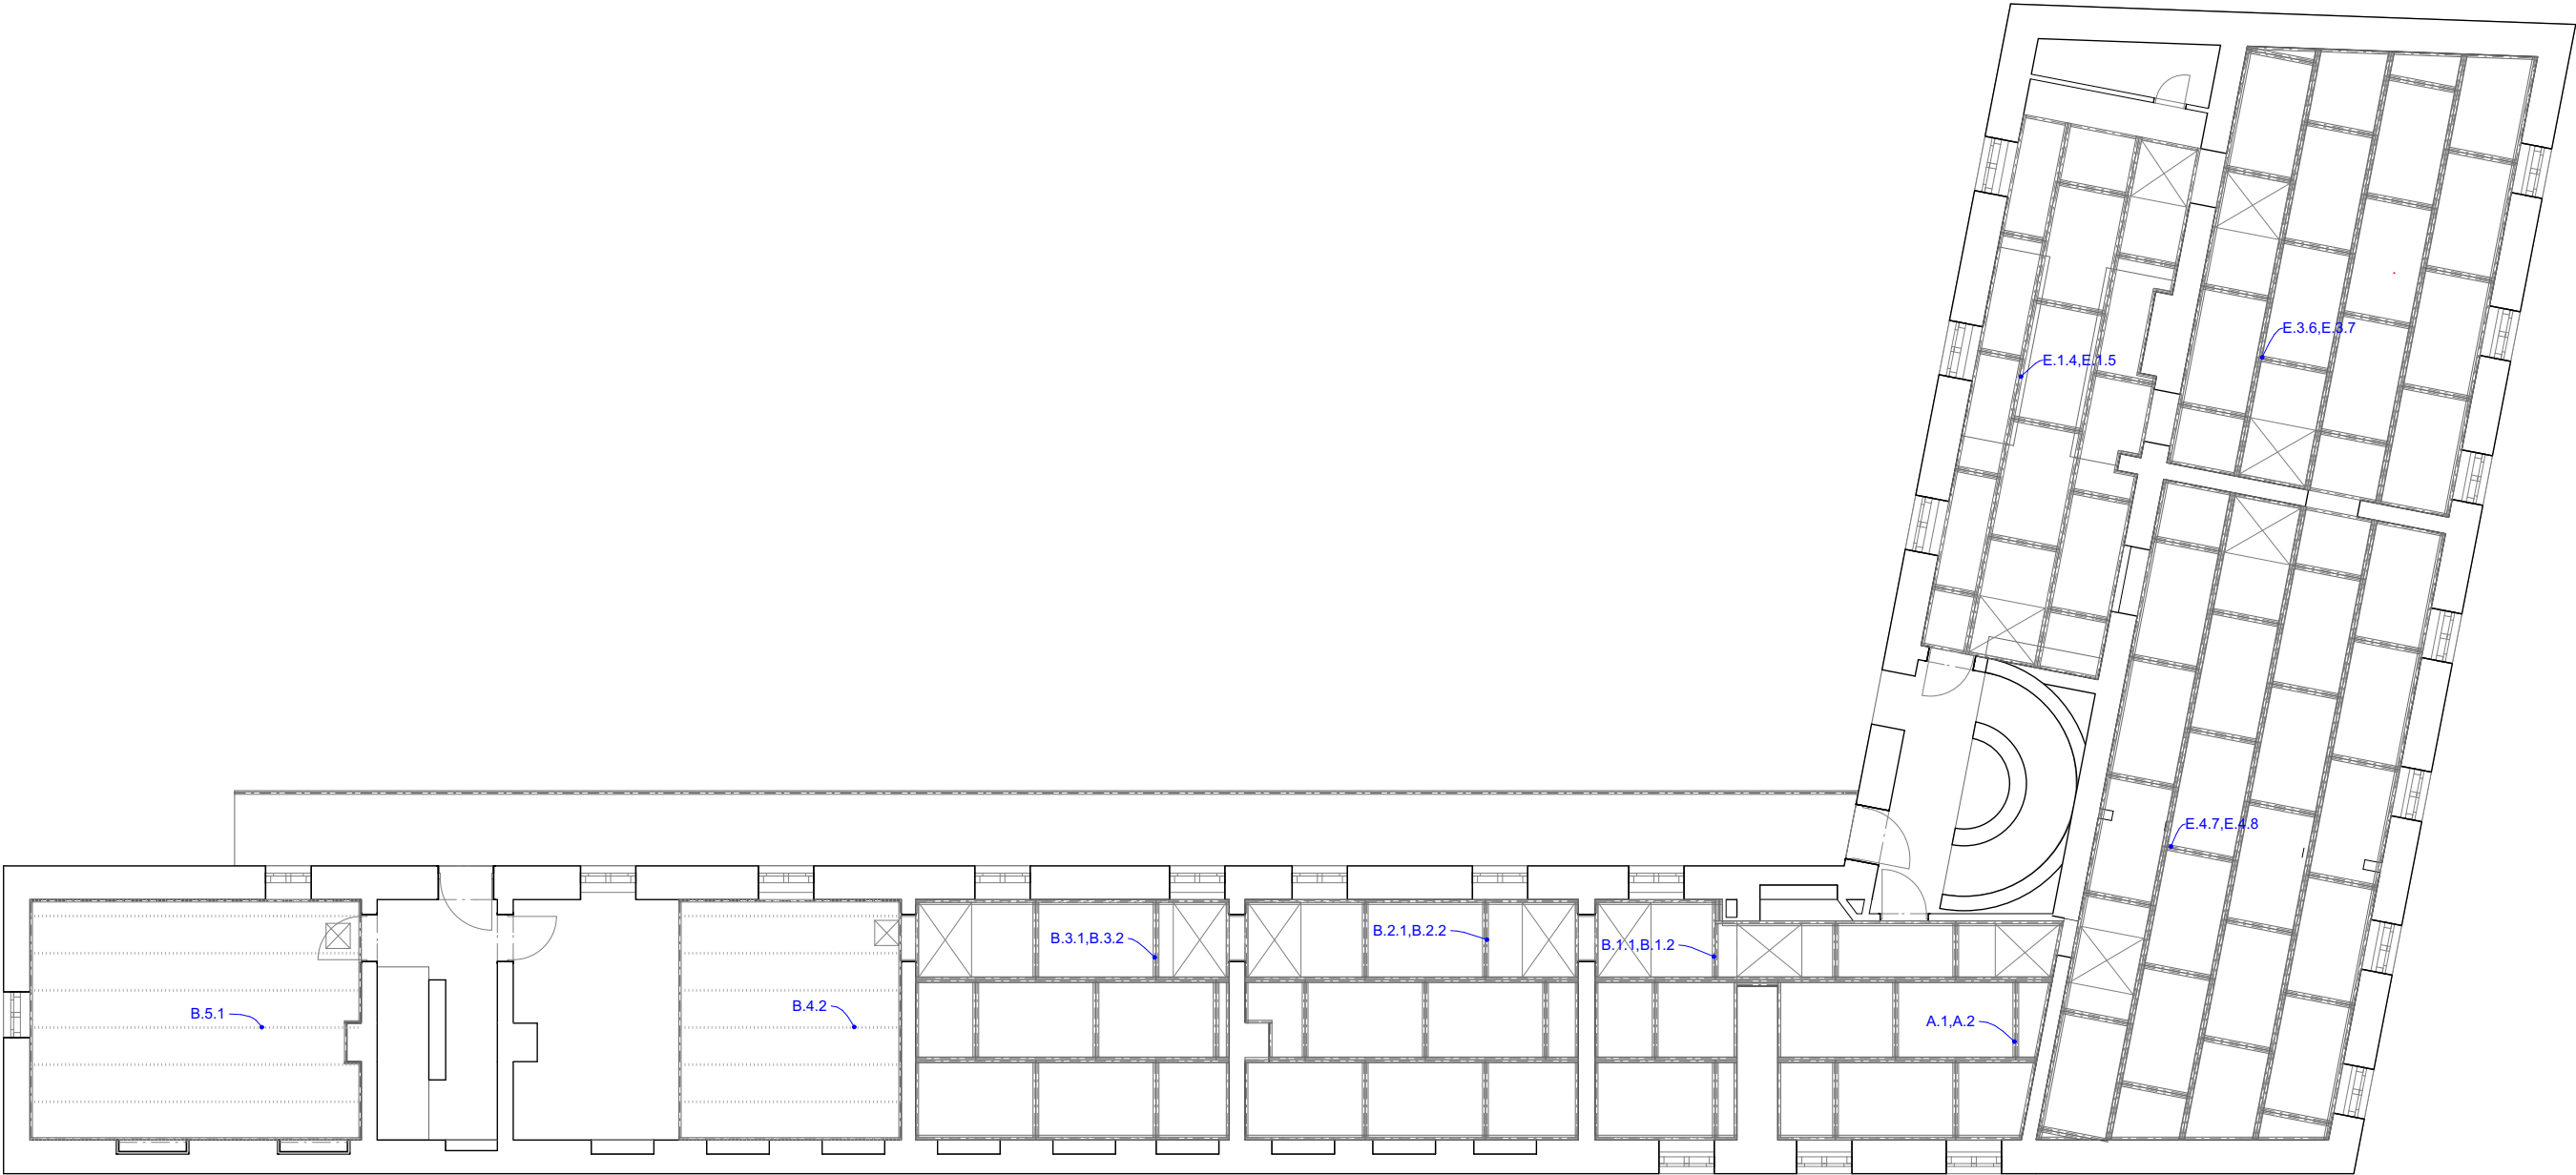

Akce:

Nové expozice v NZM Valtice

Stupeň:

Dokumentace pro provedení stavby

MÍSTO STAVBY: Valtice
INVESTOR: Národní zemědělské muzeum, s.p.o.
AKCE: IROP Valtice č. 1560 - výrobní PD pro expozici ve Valticích
IROP registrační číslo projektu: CZ.06.3.33/0.0/0.0/16_026/0001560

AUTOŘI PROJEKTU: Ing. akad. arch. Jan Konečný Csc.
Ing. arch. Štěpán Hirsch
Ing. arch. Radovan Přikryl
Kontakt : 603 810 837

Obsah:

PŮDORYS STROPU 2.NP
A - INTERIER EXPOZICE
Návrh prostor, audio-vizuálních a interaktivních prvků



Číslo výkresu:

A.6

17.4.2017

A3

1:150

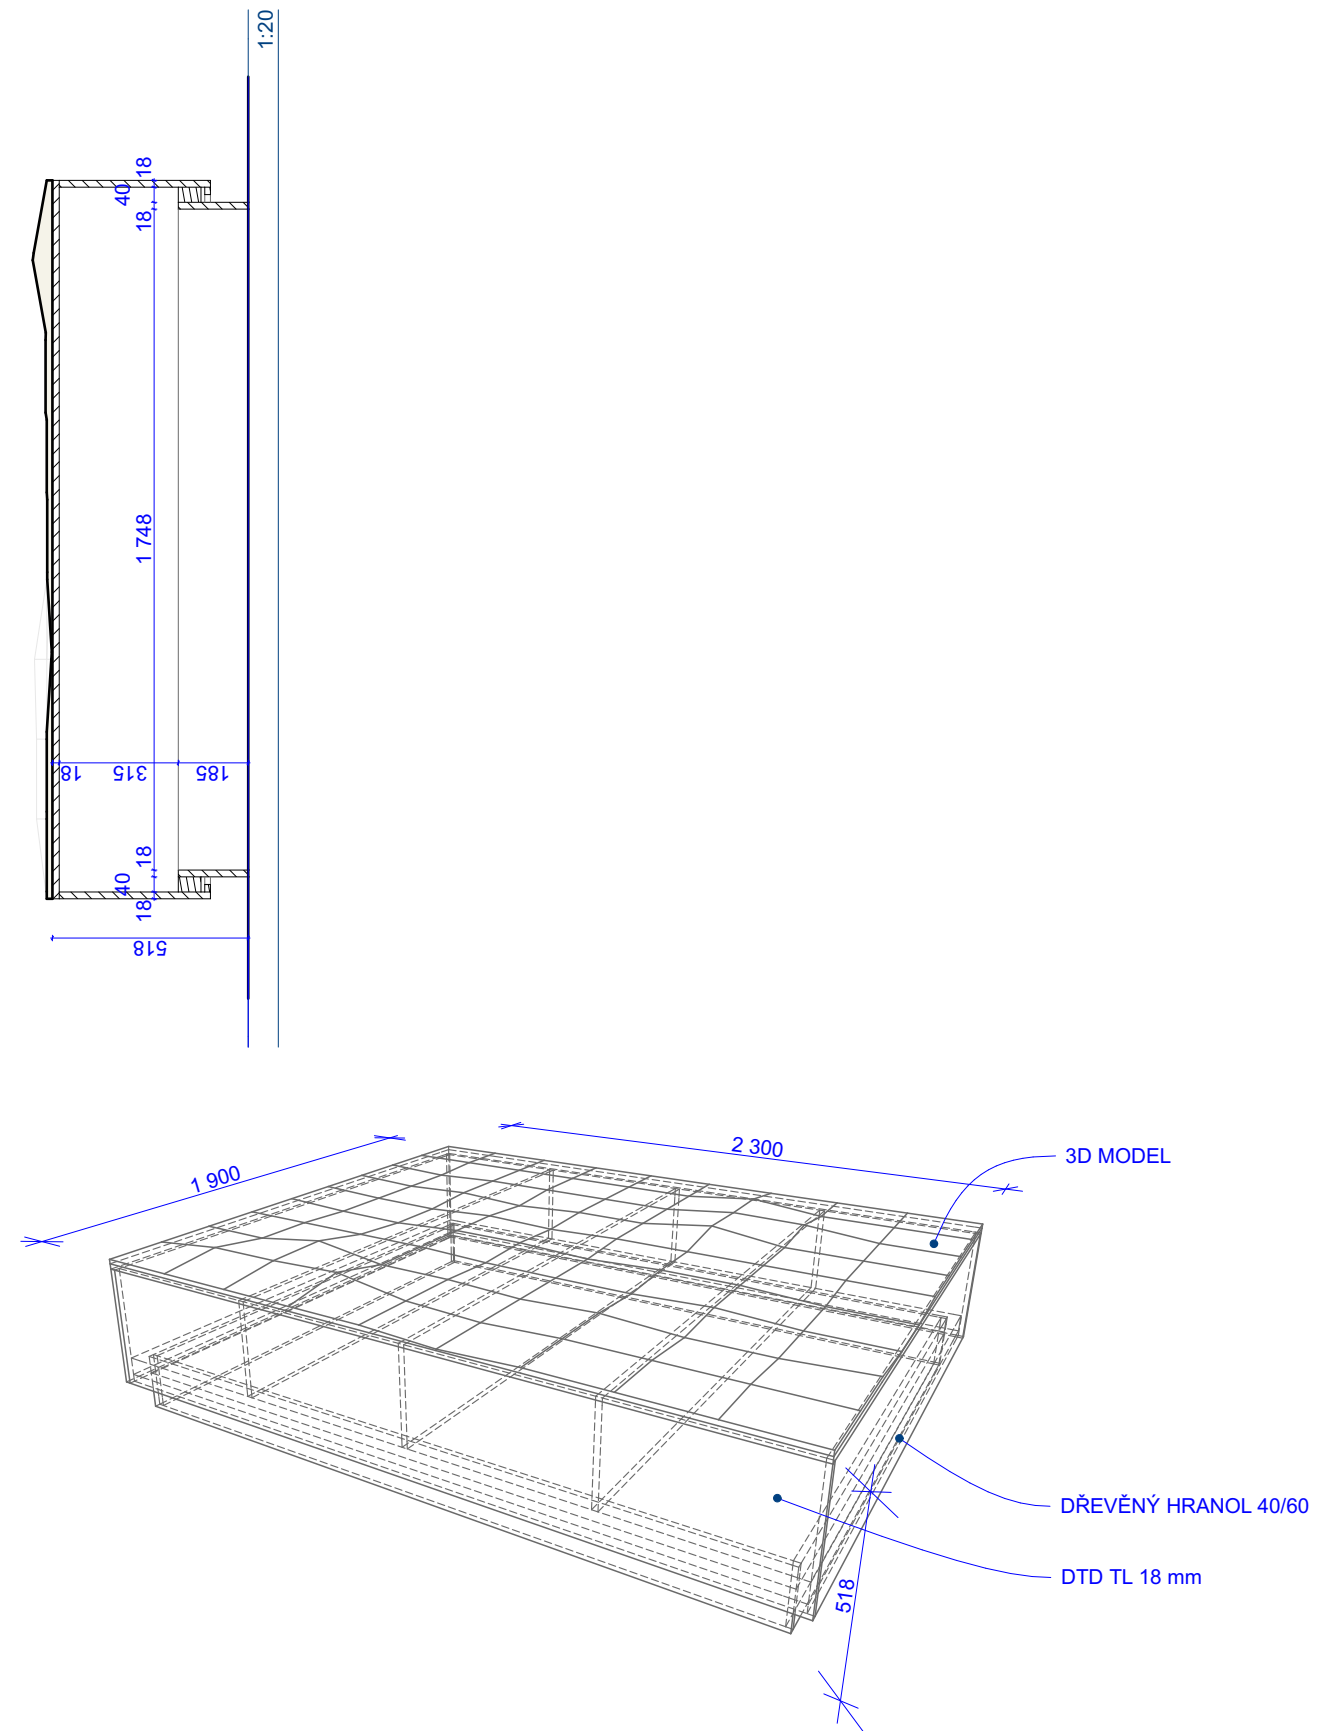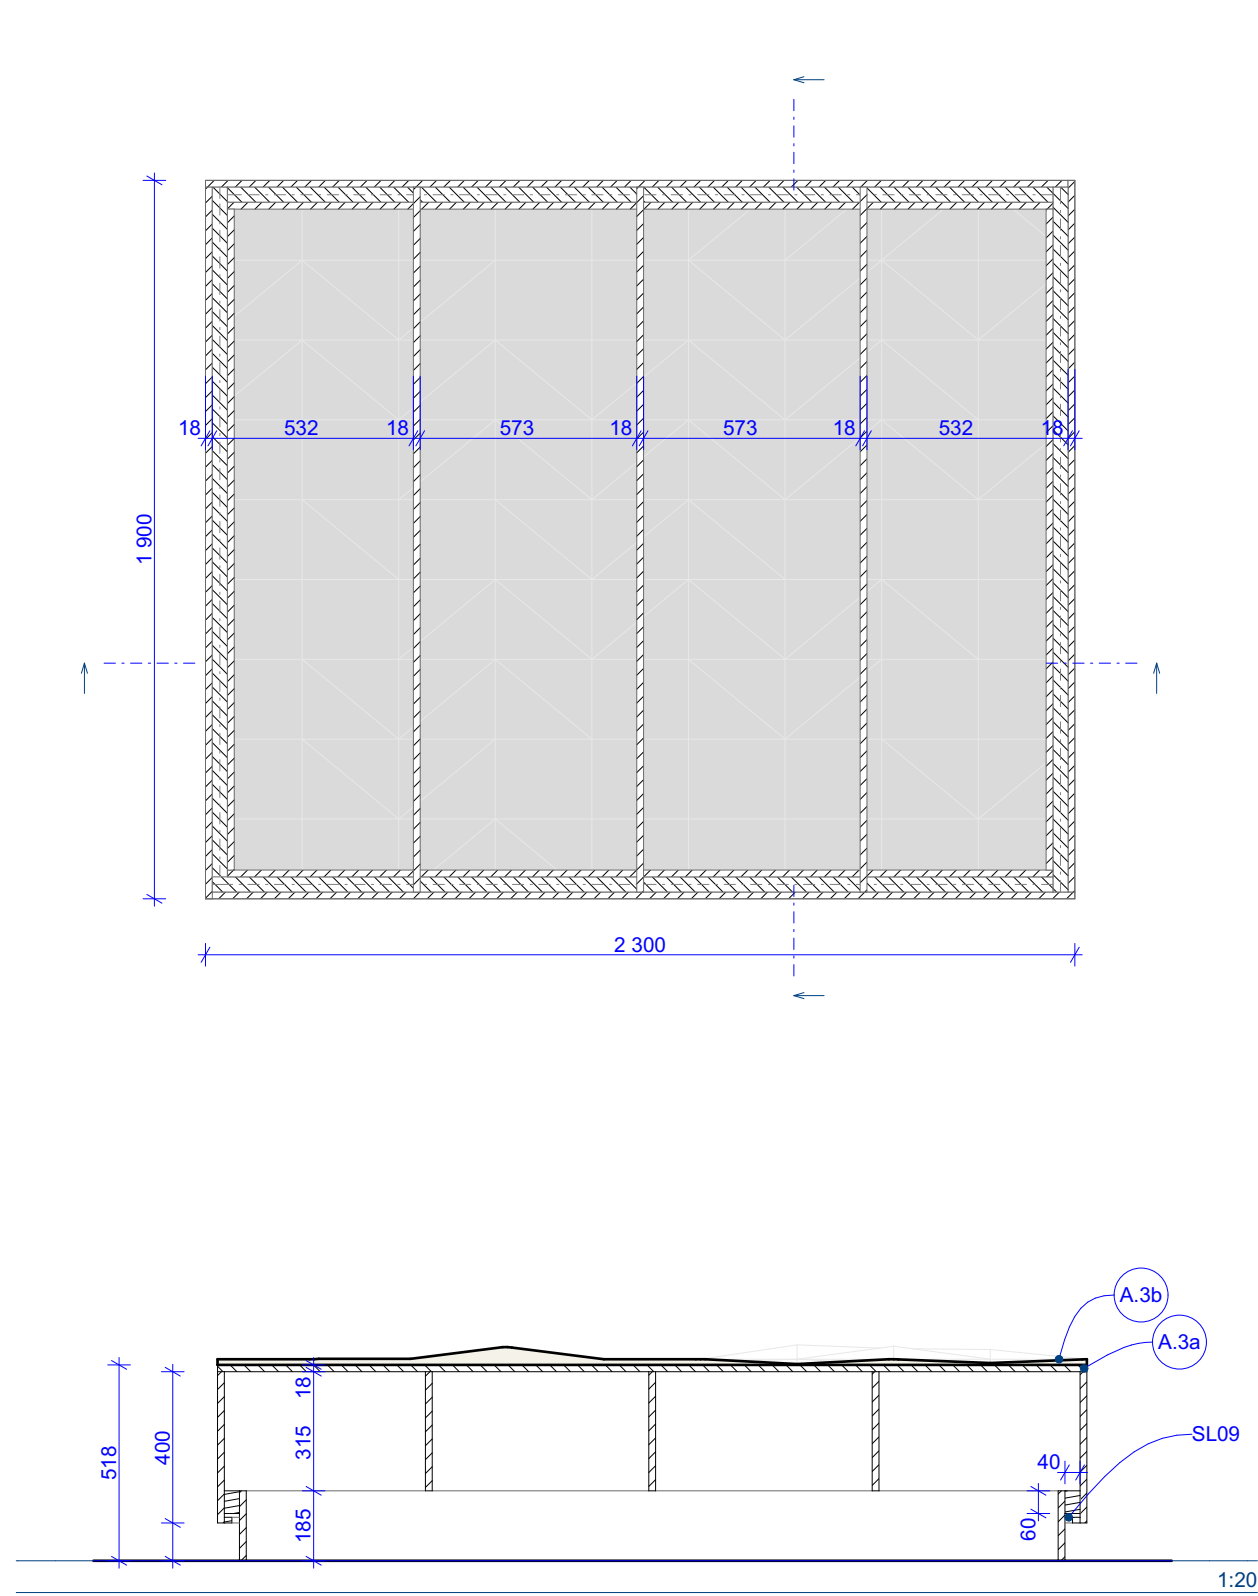

Akce:

Nové expozice v NZM Valtice

Stupeň:

Dokumentace pro provedení stavby

MÍSTO STAVBY: Valtice

INVESTOR: Národní zemědělské muzeum, s.p.o.

AKCE: IROP Valtice č. 1560 - výrobní PD pro expozici ve Valticích

IROP registrační číslo projektu: CZ.06.3.33/0.0/0.0/16_026/0001560

AUTOŘI PROJEKTU: Ing. akad. arch. Jan Konečný Csc.

Ing. arch. Štěpán Hirsch

Ing. arch. Radovan Přikryl

Kontakt : 603 810 837

Obsah:

PRVEK A.3

A - INTERIER EXPOZICE

Návrh prostor, audio-vizuálních a interaktivních prvků





Číslo výkresu:

A.8

17.4.2017

A3

1:20

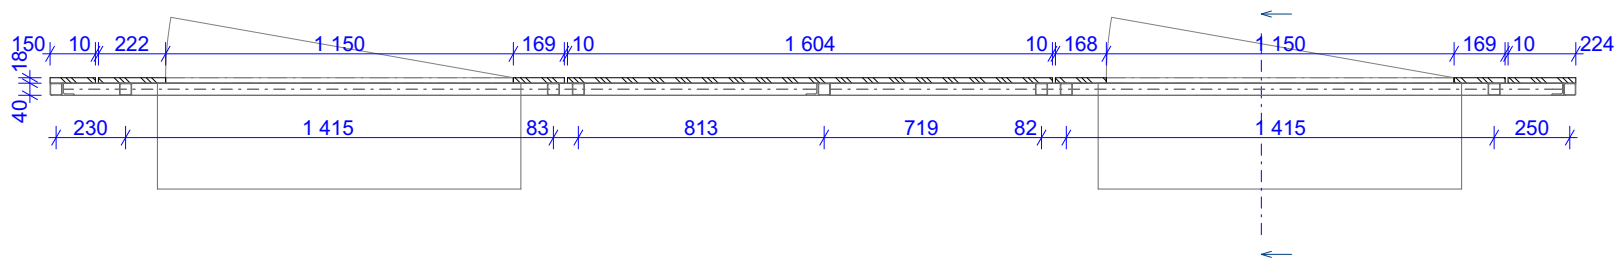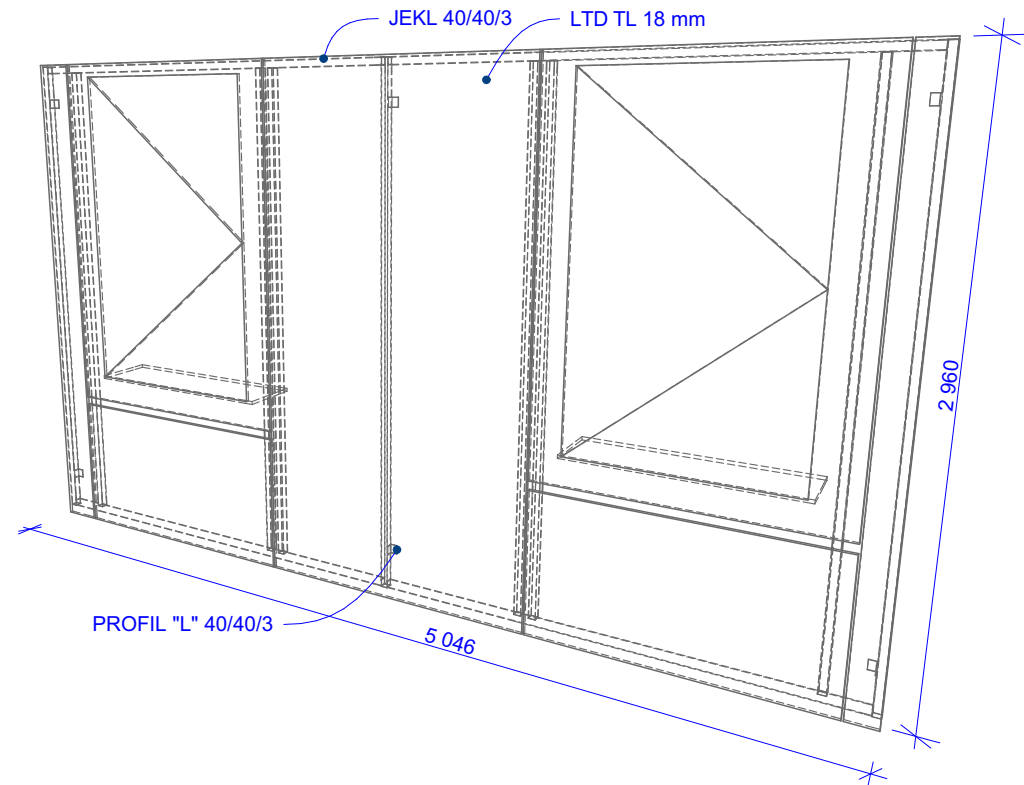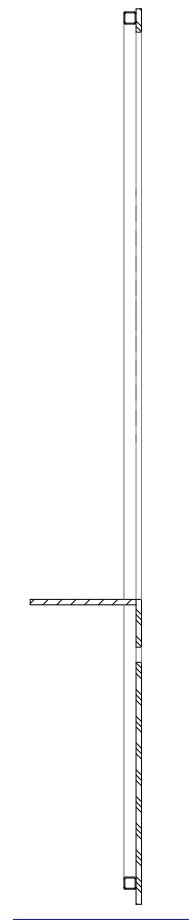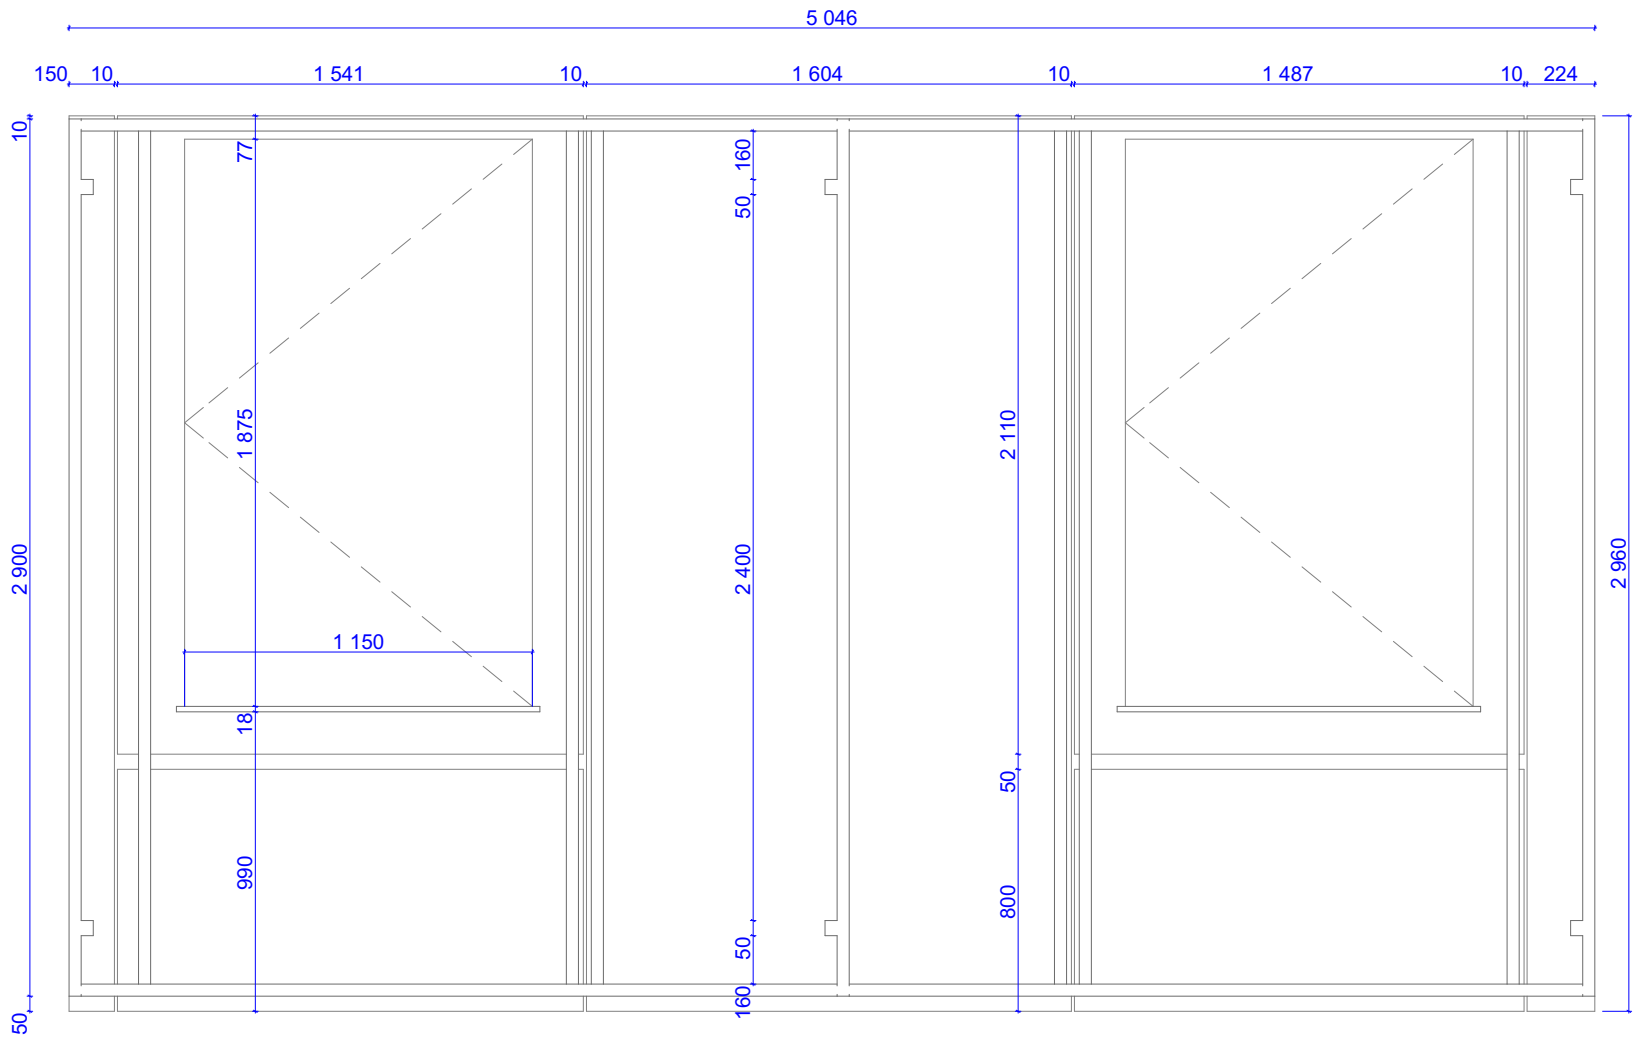

Akce:

Nové expozice v NZM Valtice

Stupeň:

Dokumentace pro provedení stavby

MÍSTO STAVBY: Valtice
INVESTOR: Národní zemědělské muzeum, s.p.o.
AKCE: IROP Valtice č. 1560 - výrobní PD pro expozici ve Valticích
IROP registrační číslo projektu: CZ.06.3.33/0.0/0.0/16_026/0001560

AUTOŘI PROJEKTU: Ing. akad. arch. Jan Konečný Csc.
Ing. arch. Štěpán Hirsch
Ing. arch. Radovan Přikryl
Kontakt : 603 810 837

Obsah:

PRVEK A.6

A - INTERIER EXPOZICE

Návrh prostor, audio-vizuálních a interaktivních prvků





Číslo výkresu:

A.9

17.4.2017

A3

1:25

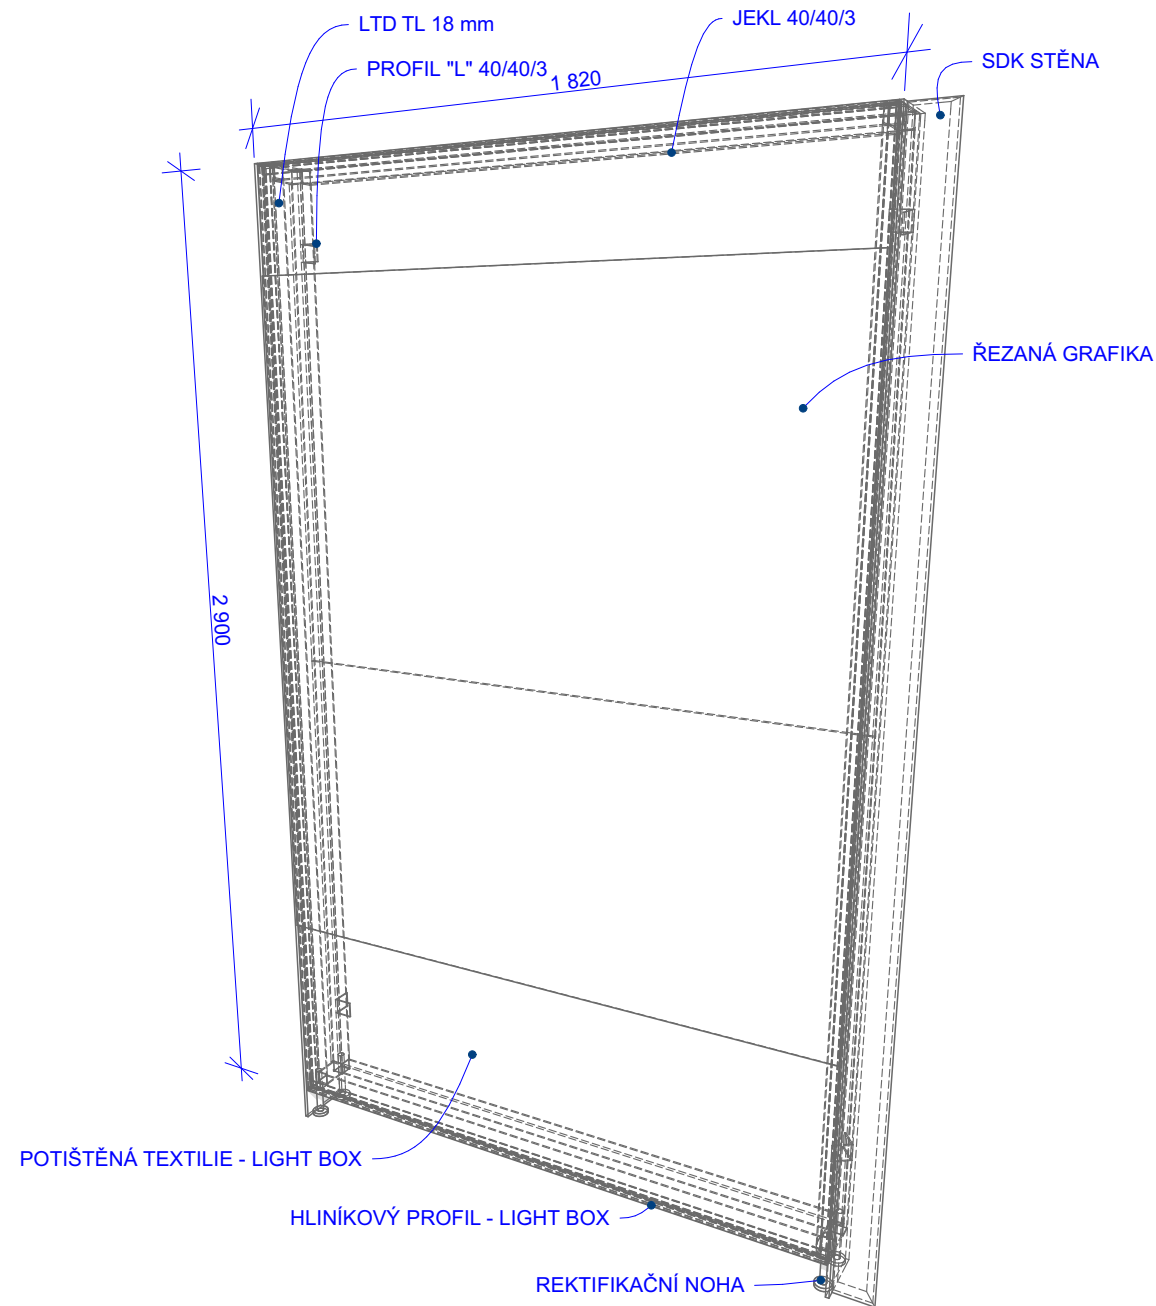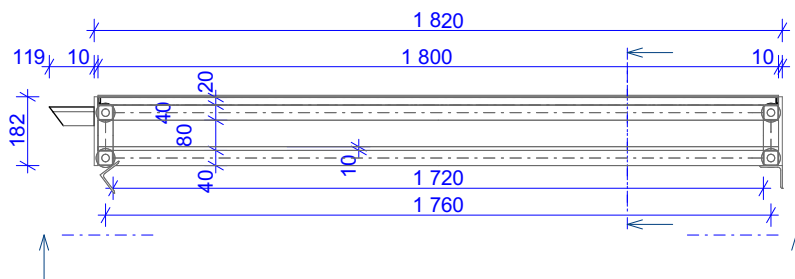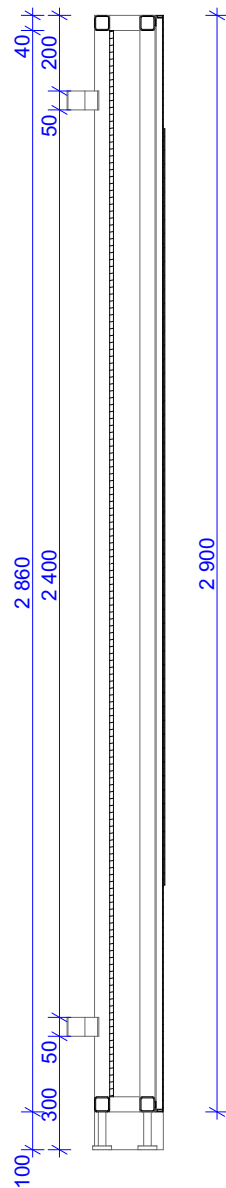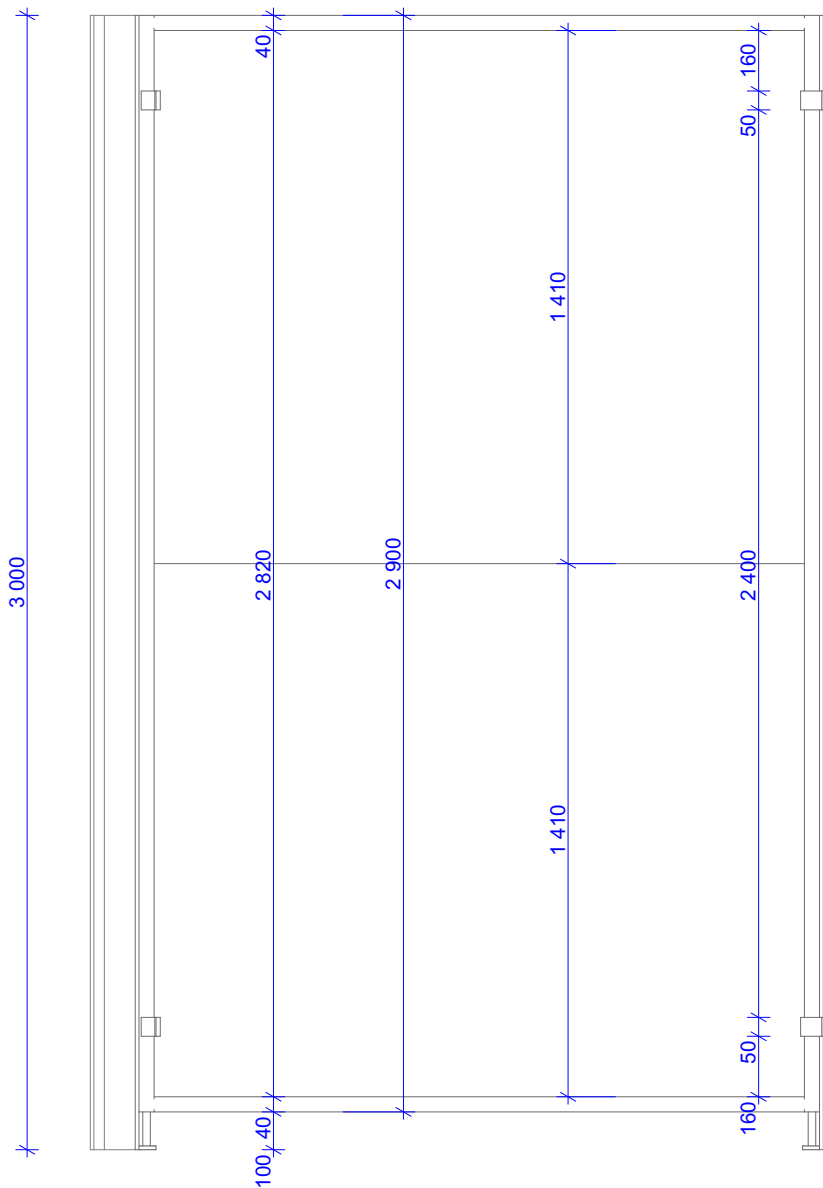

Akce:

Nové expozice v NZM Valtice

Stupeň:

Dokumentace pro provedení stavby

MÍSTO STAVBY: Valtice
INVESTOR: Národní zemědělské muzeum, s.p.o.
AKCE: IROP Valtice č. 1560 - výrobní PD pro expozici ve Valticích
IROP registrační číslo projektu: CZ.06.3.33/0.0/0.0/16_026/0001560

AUTOŘI PROJEKTU: Ing. akad. arch. Jan Konečný Csc.
Ing. arch. Štěpán Hirsch
Ing. arch. Radovan Přikryl
Kontakt : 603 810 837

Obsah:

PRVEK A.7

A - INTERIER EXPOZICE

Návrh prostor, audio-vizuálních a interaktivních prvků

Číslo výkresu:

A.10

17.4.2017

A3

1:20

Akce:

Nové expozice v NZM Valtice

Stupeň:

Dokumentace pro provedení stavby

MÍSTO STAVBY: Valtice
INVESTOR: Národní zemědělské muzeum, s.p.o.
AKCE: IROP Valtice č. 1560 - výrobní PD pro expozici ve Valticích
IROP registrační číslo projektu: CZ.06.3.33/0.0/0.0/16_026/0001560

AUTOŘI PROJEKTU: Ing. akad. arch. Jan Konečný Csc.
Ing. arch. Štěpán Hirsch
Ing. arch. Radovan Přikryl
Kontakt : 603 810 837

Obsah:

PRVEK B.1.1

A - INTERIER EXPOZICE

Návrh prostor, audio-vizuálních a interaktivních prvků



Číslo výkresu:



A.11

17.4.2017

A3

1:50

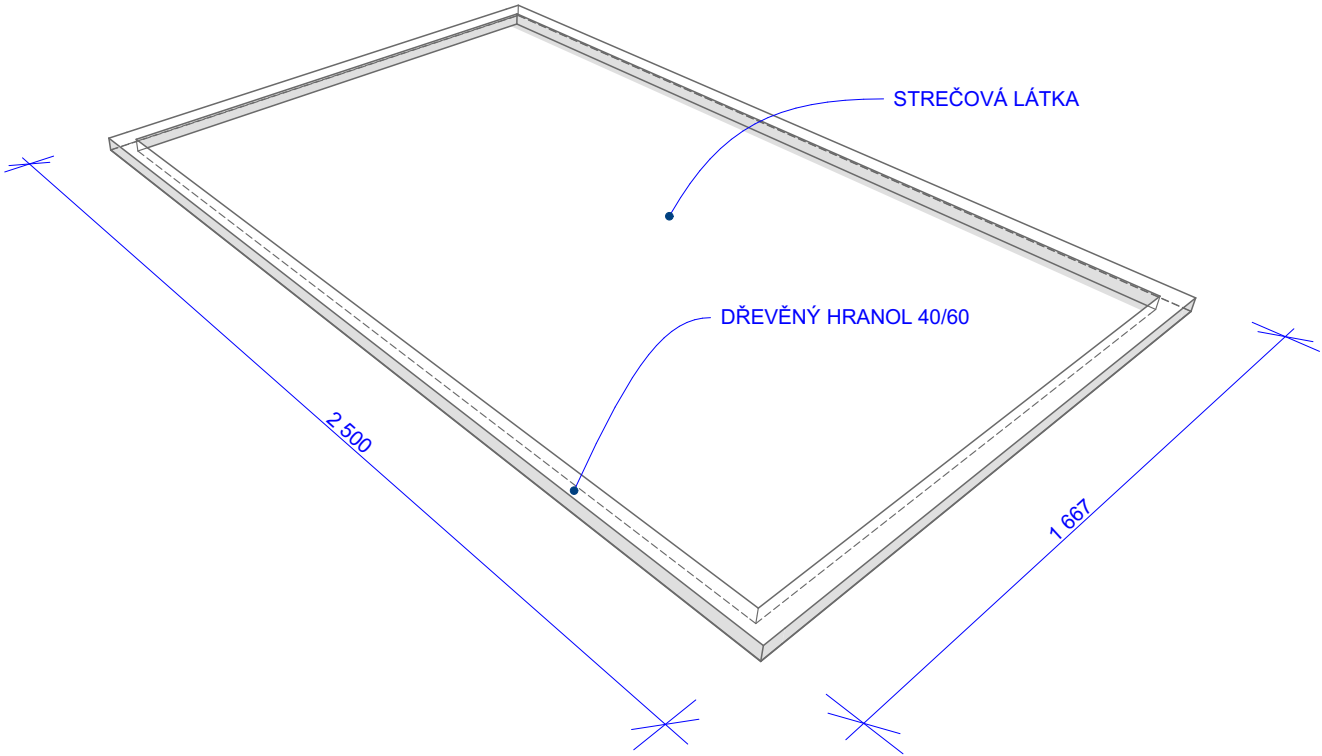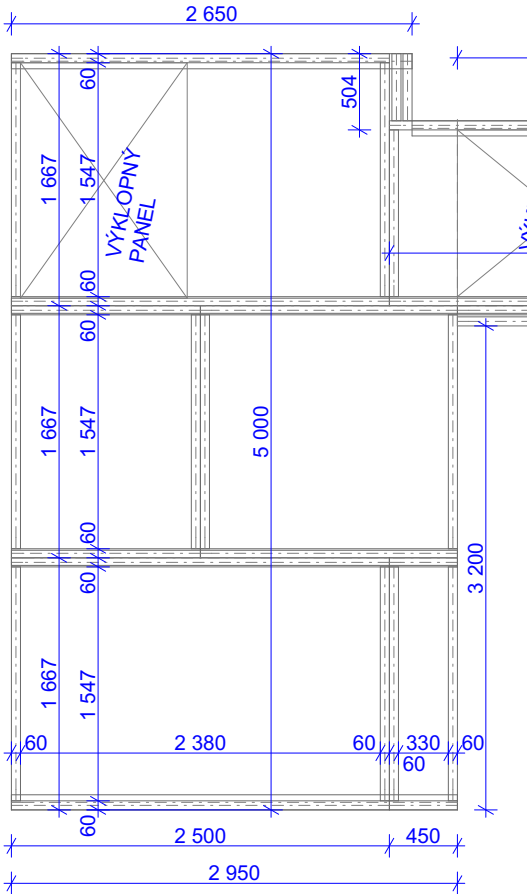

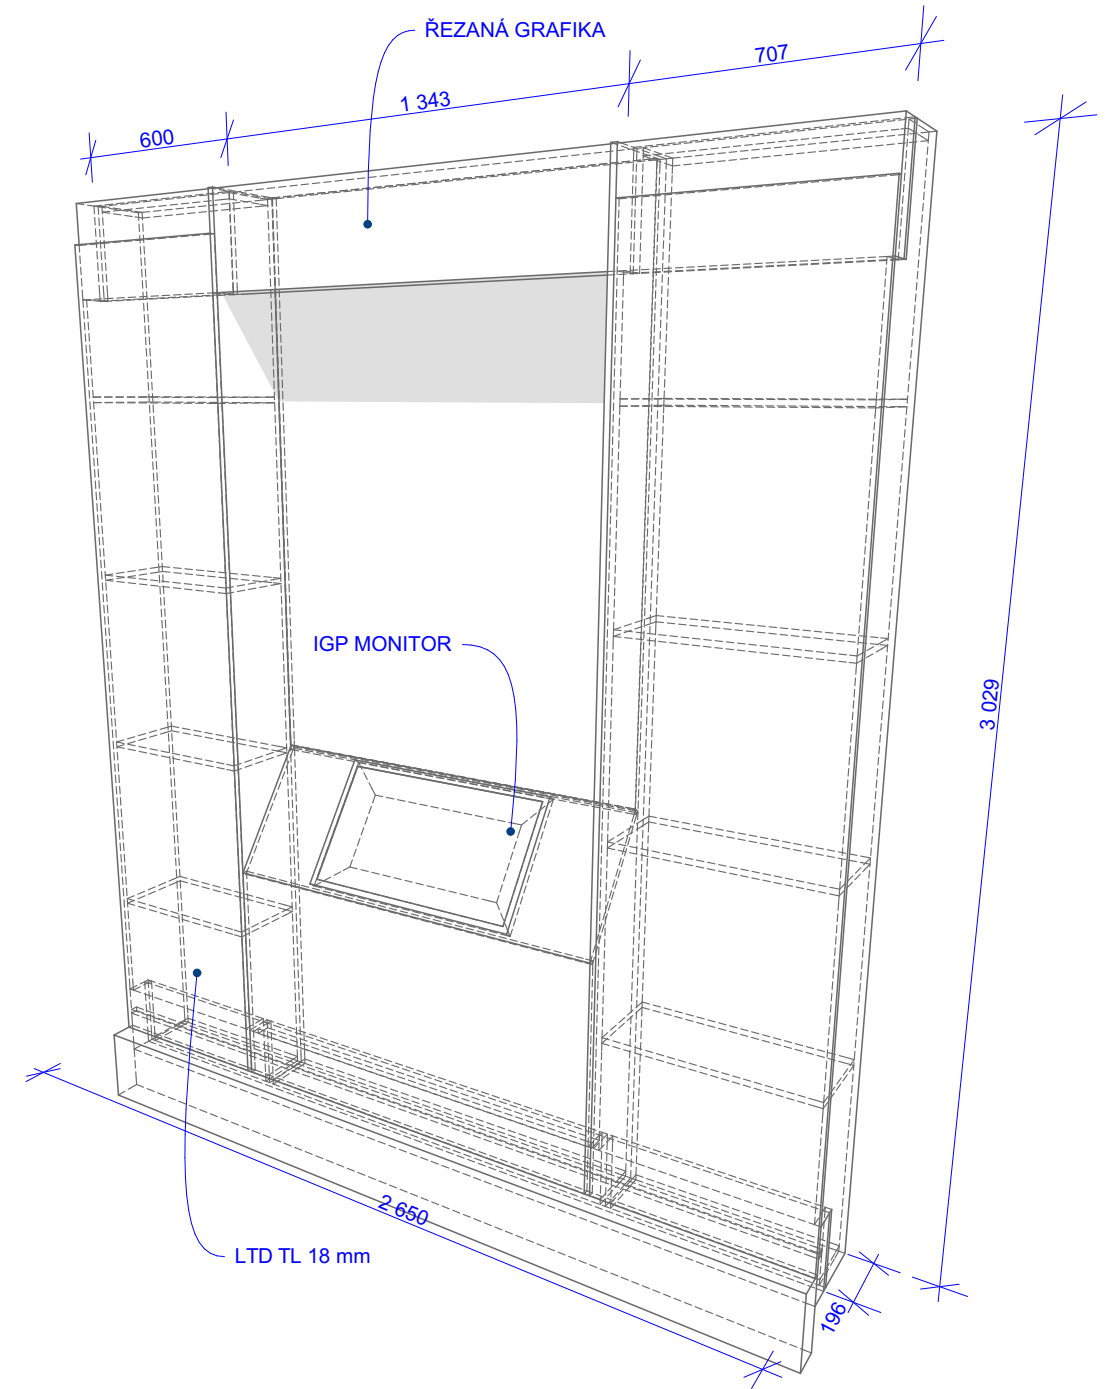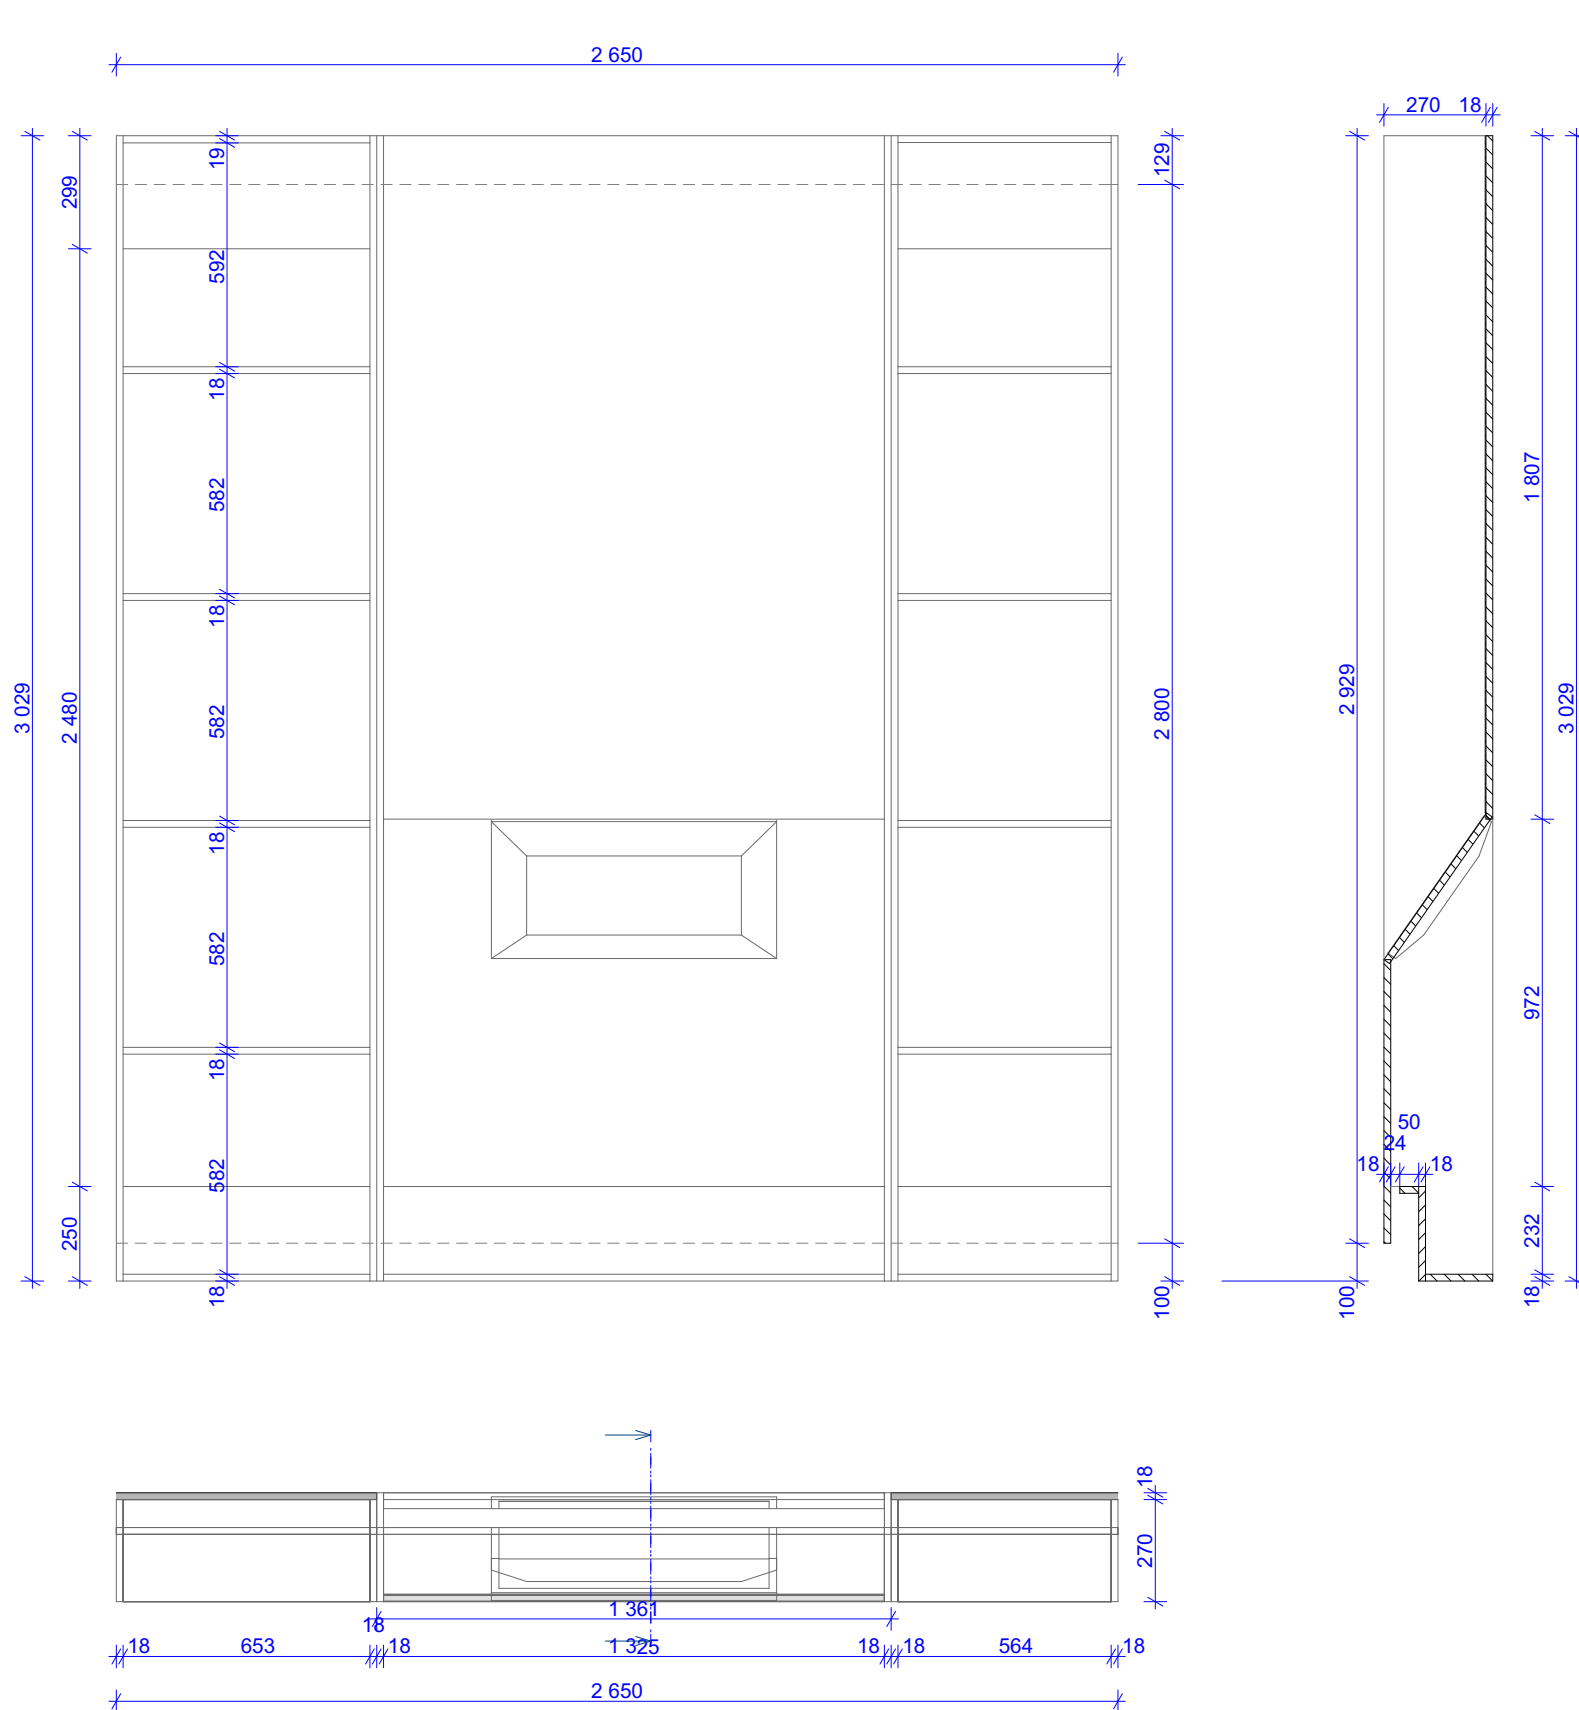

Akce:

Nové expozice v NZM Valtice

Stupeň:

Dokumentace pro provedení stavby

MÍSTO STAVBY: Valtice

INVESTOR: Národní zemědělské muzeum, s.p.o.

AKCE: IROP Valtice č. 1560 - výrobní PD pro expozici ve Valticích

IROP registrační číslo projektu: CZ.06.3.33/0.0/0.0/16_026/0001560

AUTOŘI PROJEKTU: Ing. akad. arch. Jan Konečný Csc.

Ing. arch. Štěpán Hirsch

Ing. arch. Radovan Přikryl

Kontakt : 603 810 837

Obsah:

PRVEK B.1.3

A - INTERIER EXPOZICE

Návrh prostor, audio-vizuálních a interaktivních prvků




Číslo výkresu:

A.12

17.4.2017

A3

1:20

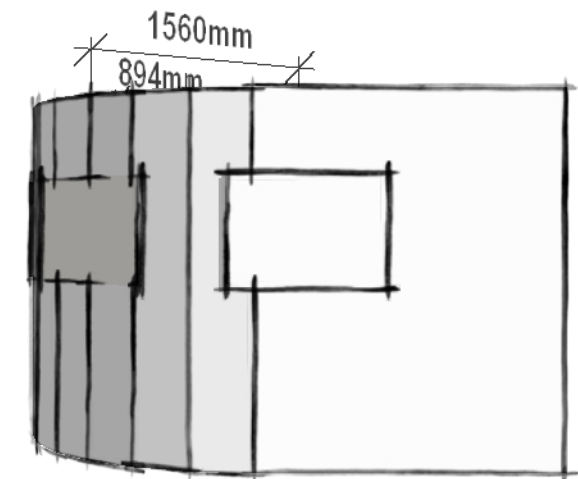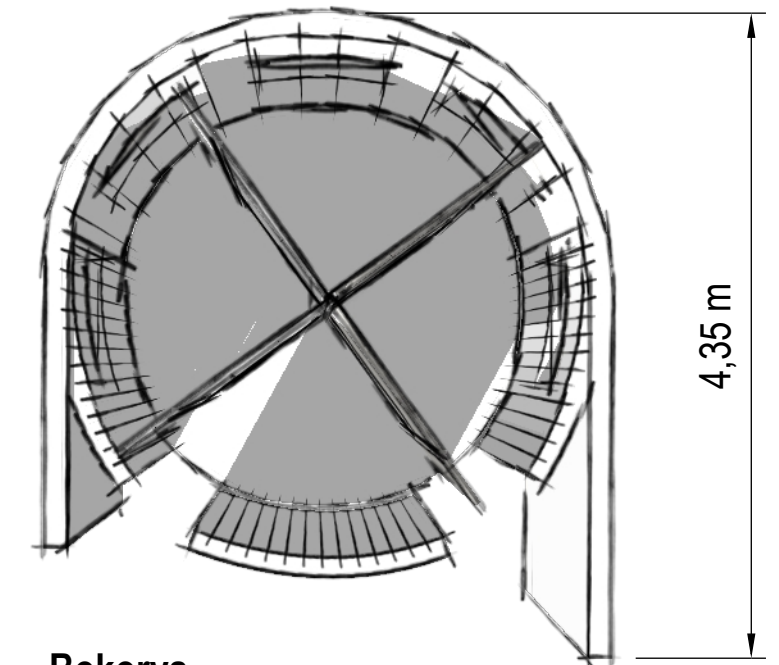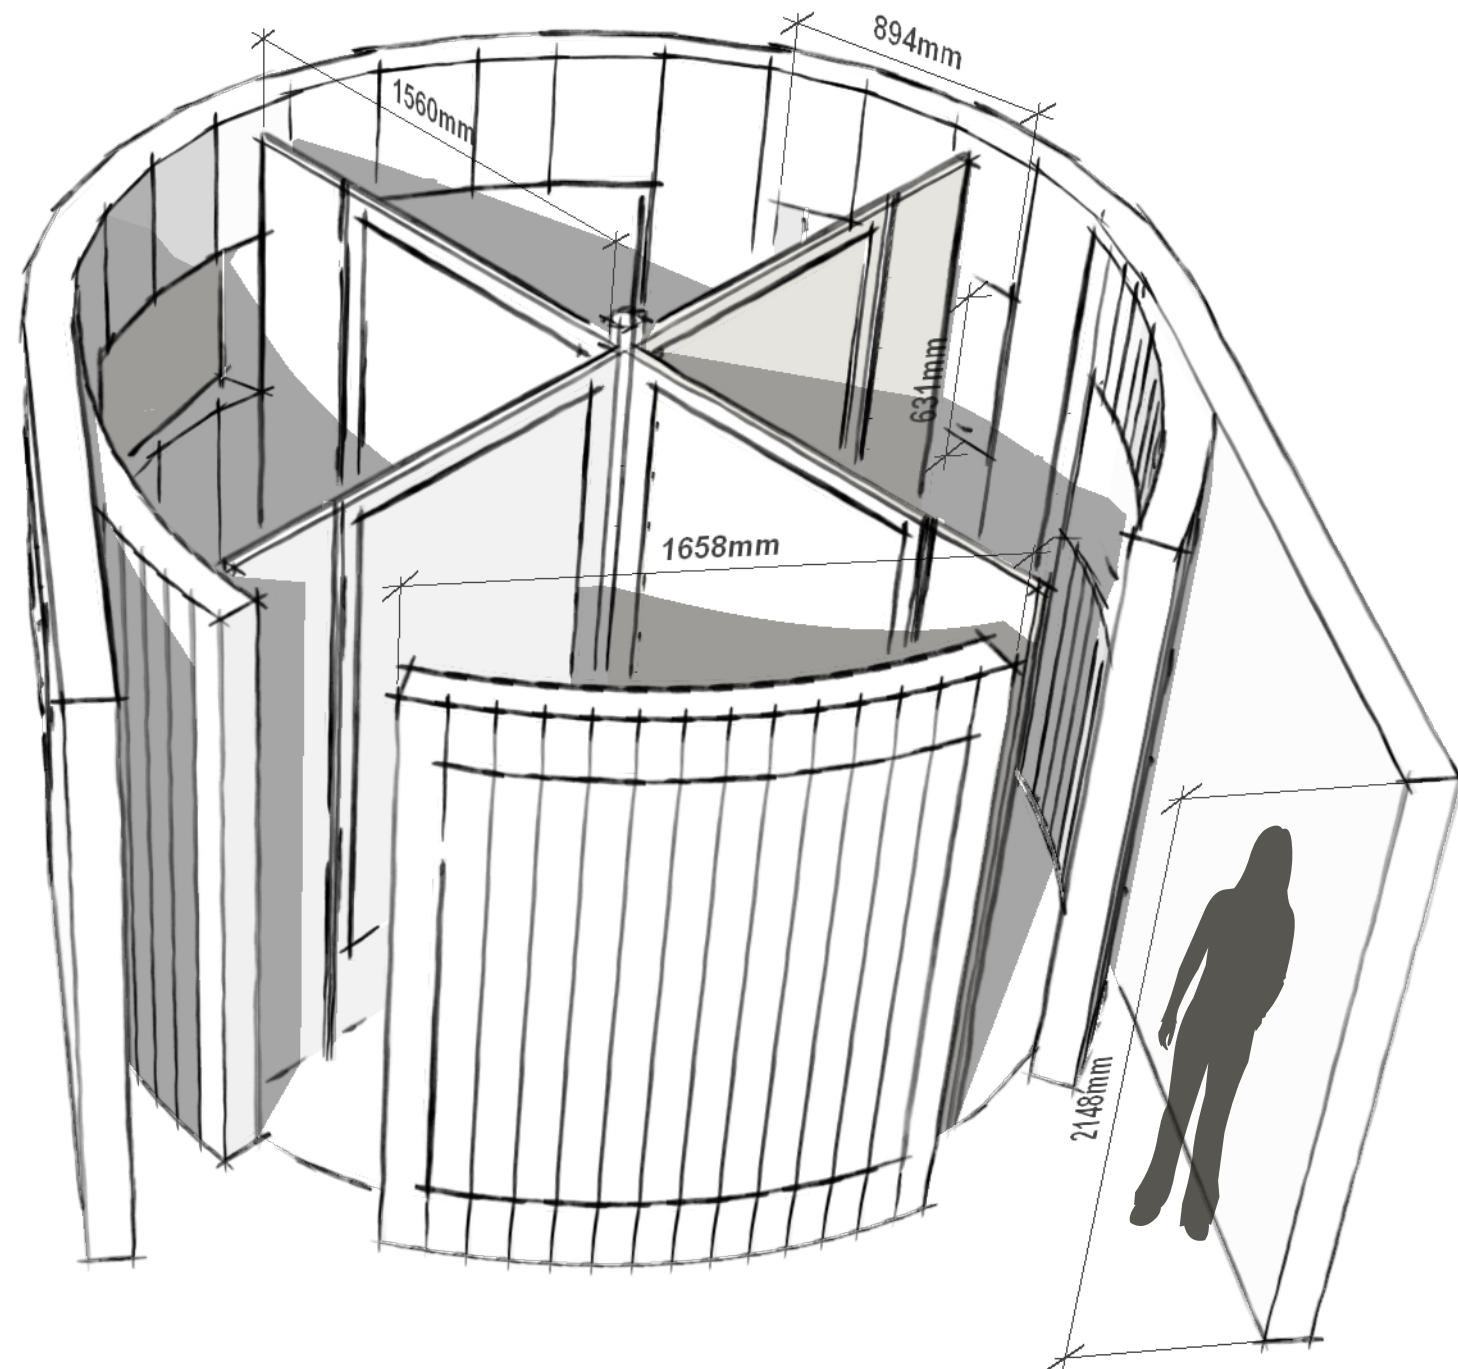

Model Rodokmenu vína

POPIS FUNKCE

Do expozice Rodokmen vína se vstupuje do prostoru otočných dveří, kde na obvodové stěně jsou monitory, na kterých jsou krátké video sekvence. Video sekvence postupně provází návštěvníka jednotlivými dobovými úseky vývoje rodokmenu vína.

Sekvence se zapínají tak jak návštěvník postupně prochází. Jednotlivé sekvence jsou doprovázeny , v závislosti na otočení dveří, zapnutím či vypnutím světelného spotu, který v určený okamžik prosvítí mléčné plexi, které je ve výpni dveří. Na mléčném plexi je z rubové strany grafika, která se ukáže návštěvníkovi až po prosvícení ze zadu.

Akce:

Nové expozice v NZM Valtice

Stupeň:

Dokumentace pro provedení stavby

MÍSTO STAVBY: Valtice
INVESTOR: Národní zemědělské muzeum, s.p.o.
AKCE: IROP Valtice č. 1560 - výrobní PD pro expozici ve Valticích
IROP registrační číslo projektu: CZ.06.3.33/0.0/0.0/16_026/0001560

AUTOŘI PROJEKTU: Ing. akad. arch. Jan Konečný Csc.
Ing. arch. Štěpán Hirsch
Ing. arch. Radovan Přikryl
Kontakt : 603 810 837

Obsah:

PRVEK B.2.1
A - INTERIER EXPOZICE
Návrh prostor, audio-vizuálních a interaktivních prvků



Číslo výkresu:


A.14

17.4.2017

A3

1:50

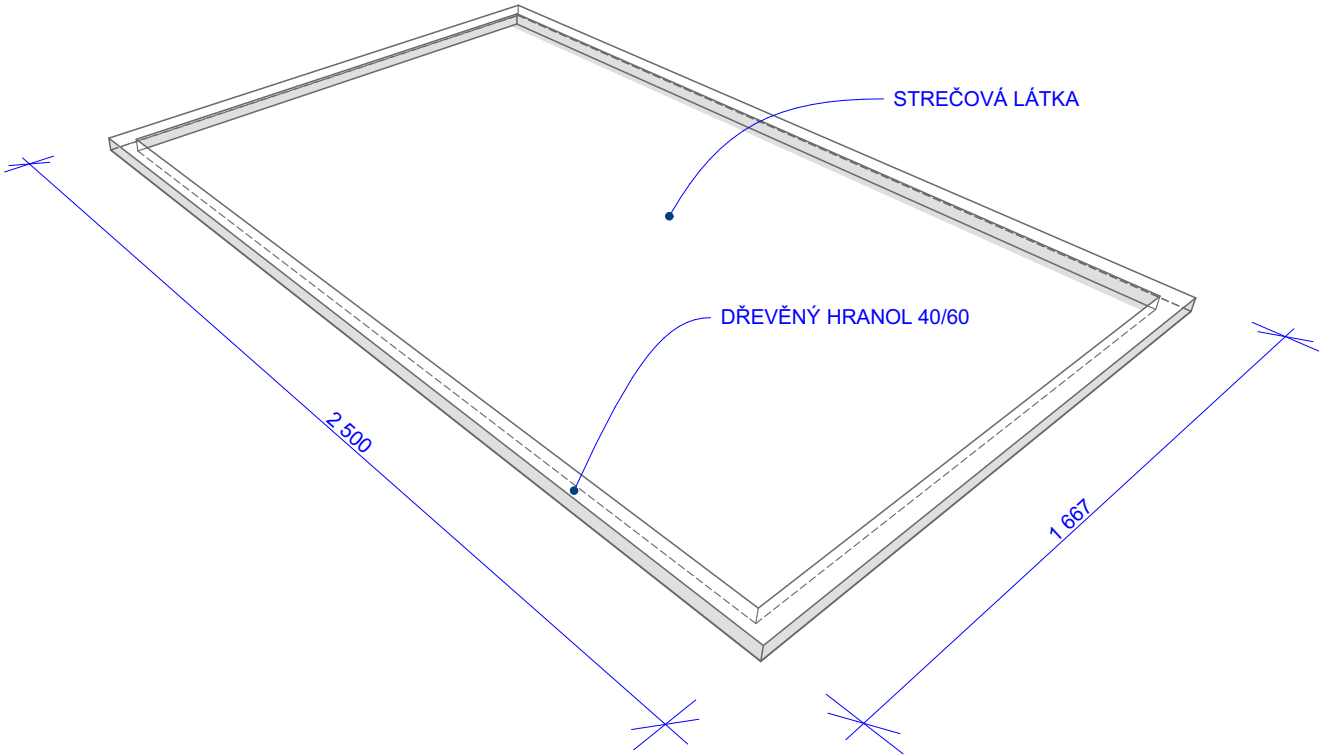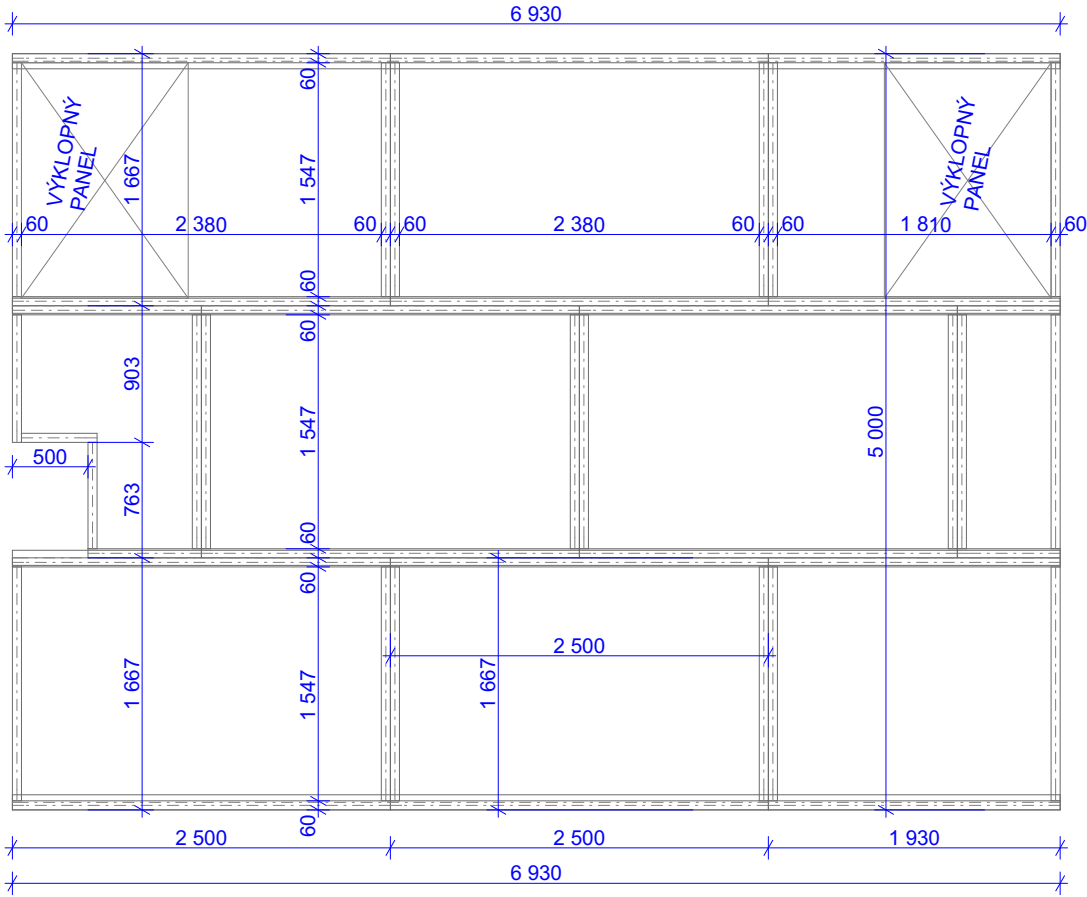

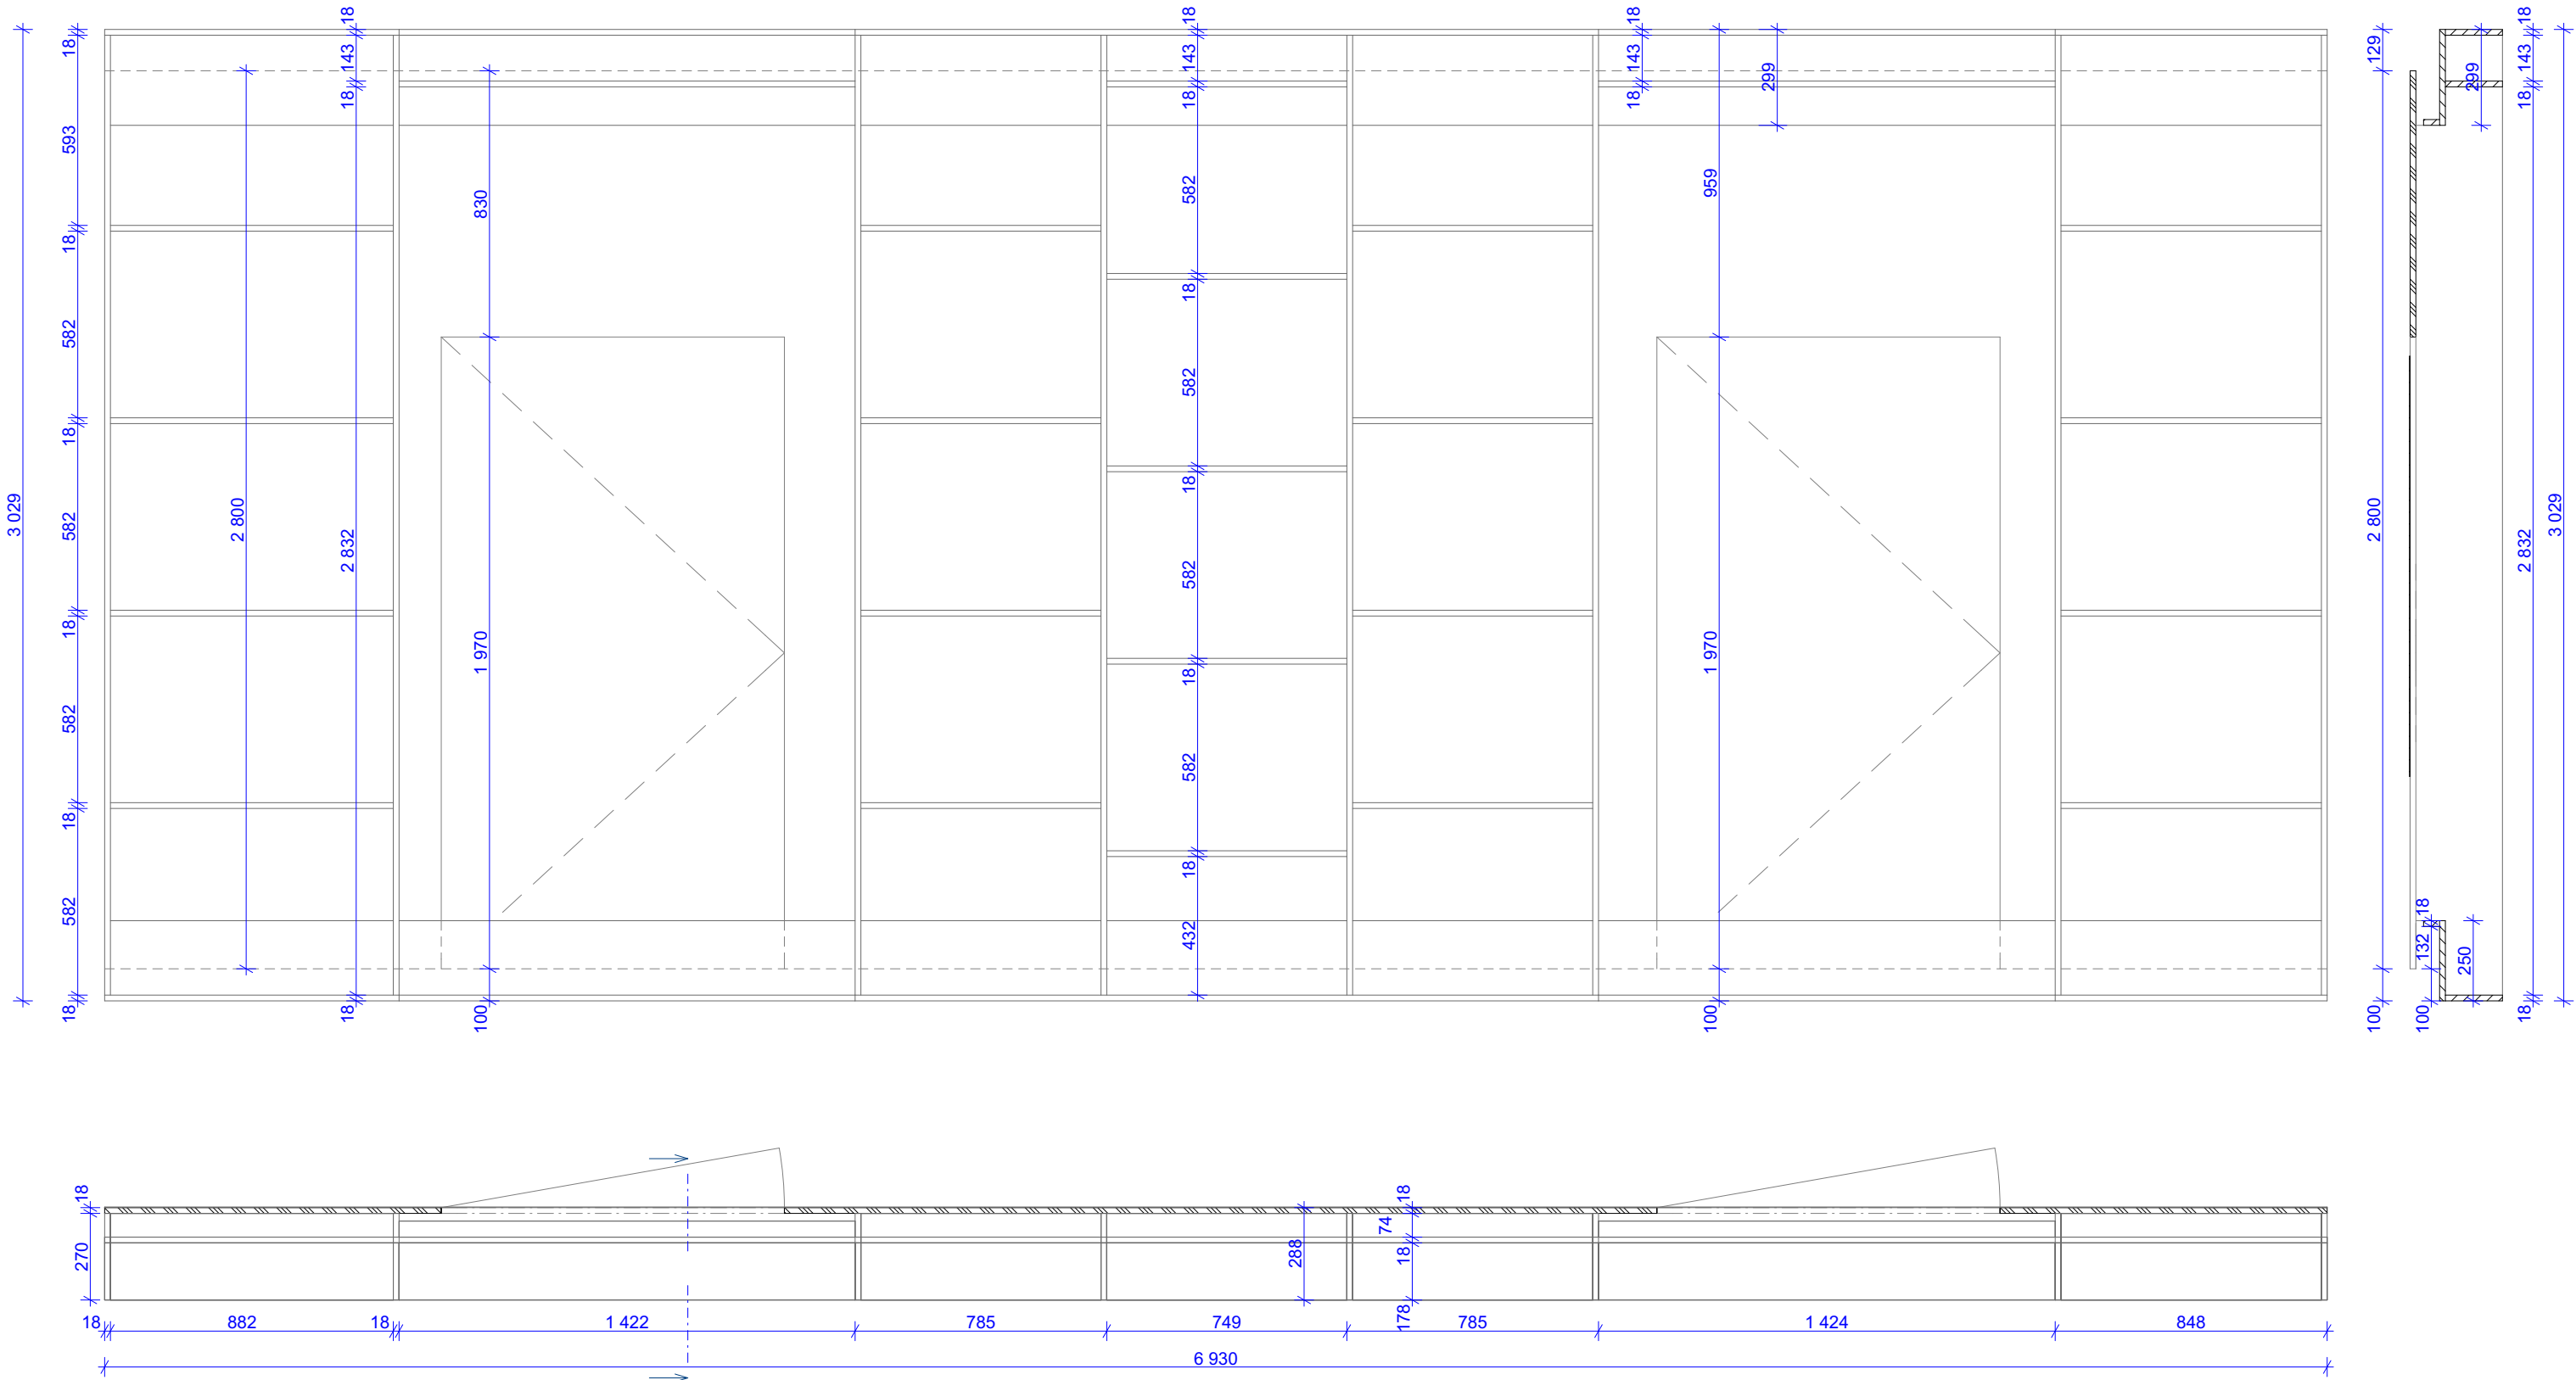

Akce:

Nové expozice v NZM Valtice

Stupeň:

Dokumentace pro provedení stavby

MÍSTO STAVBY: Valtice
INVESTOR: Národní zemědělské muzeum, s.p.o.
AKCE: IROP Valtice č. 1560 - výrobní PD pro expozici ve Valticích
IROP registrační číslo projektu: CZ.06.3.33/0.0/0.0/16_026/0001560

AUTOŘI PROJEKTU: Ing. akad. arch. Jan Konečný Csc.
Ing. arch. Štěpán Hirsch
Ing. arch. Radovan Přikryl
Kontakt : 603 810 837

Obsah:

PRVEK B.2.4a

A - INTERIER EXPOZICE

Návrh prostor, audio-vizuálních a interaktivních prvků


Číslo výkresu:

A.15

17.4.2017

A3

1:20

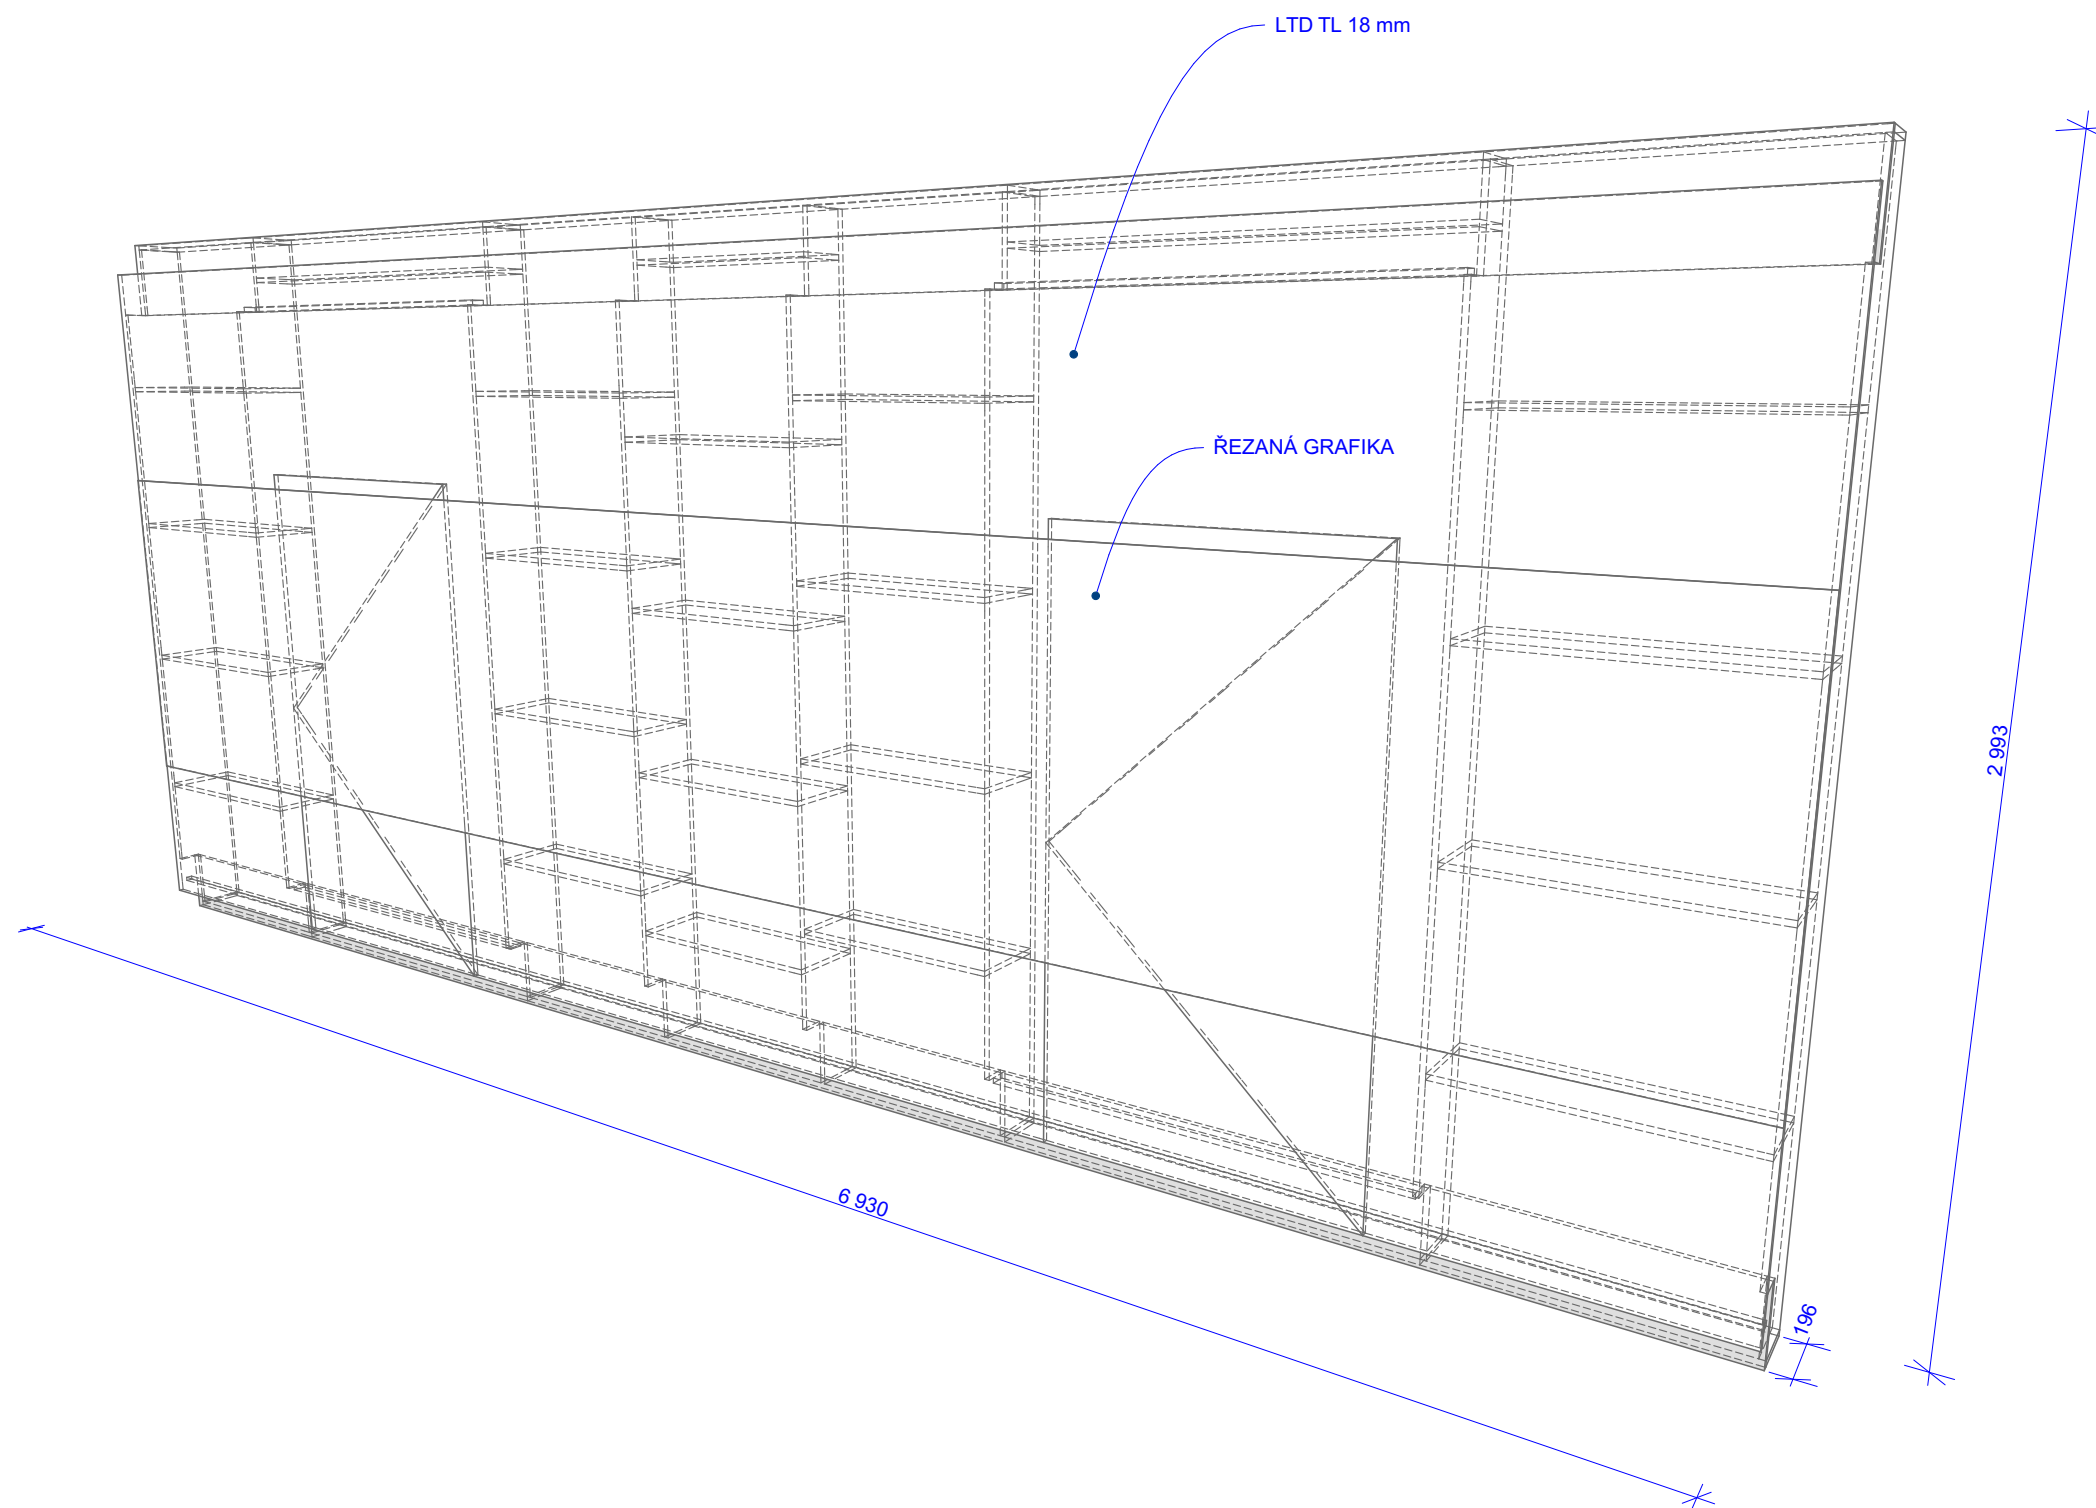

Akce:

Nové expozice v NZM Valtice

Stupeň:

Dokumentace pro provedení stavby

MÍSTO STAVBY: Valtice

INVESTOR: Národní zemědělské muzeum, s.p.o.

AKCE: IROP Valtice č. 1560 - výrobní PD pro expozici ve Valticích

IROP registrační číslo projektu: CZ.06.3.33/0.0/0.0/16_026/0001560

AUTOŘI PROJEKTU: Ing. akad. arch. Jan Konečný Csc.

Ing. arch. Štěpán Hirsch

Ing. arch. Radovan Přikryl

Kontakt : 603 810 837

Obsah:

PRVEK B.2.4b

A - INTERIER EXPOZICE

Návrh prostor, audio-vizuálních a interaktivních prvků

Číslo výkresu:

A.16

17.4.2017

A3

Akce:

Nové expozice v NZM Valtice

Stupeň:

Dokumentace pro provedení stavby

MÍSTO STAVBY: Valtice
INVESTOR: Národní zemědělské muzeum, s.p.o.
AKCE: IROP Valtice č. 1560 - výrobní PD pro expozici ve Valticích
IROP registrační číslo projektu: CZ.06.3.33/0.0/0.0/16_026/0001560

AUTOŘI PROJEKTU: Ing. akad. arch. Jan Konečný Csc.
Ing. arch. Štěpán Hirsch
Ing. arch. Radovan Přikryl
Kontakt : 603 810 837

Obsah:

PRVEK B.2.5
A - INTERIER EXPOZICE
Návrh prostor, audio-vizuálních a interaktivních prvků


Číslo výkresu:





A.17

17.4.2017

A3

1:25

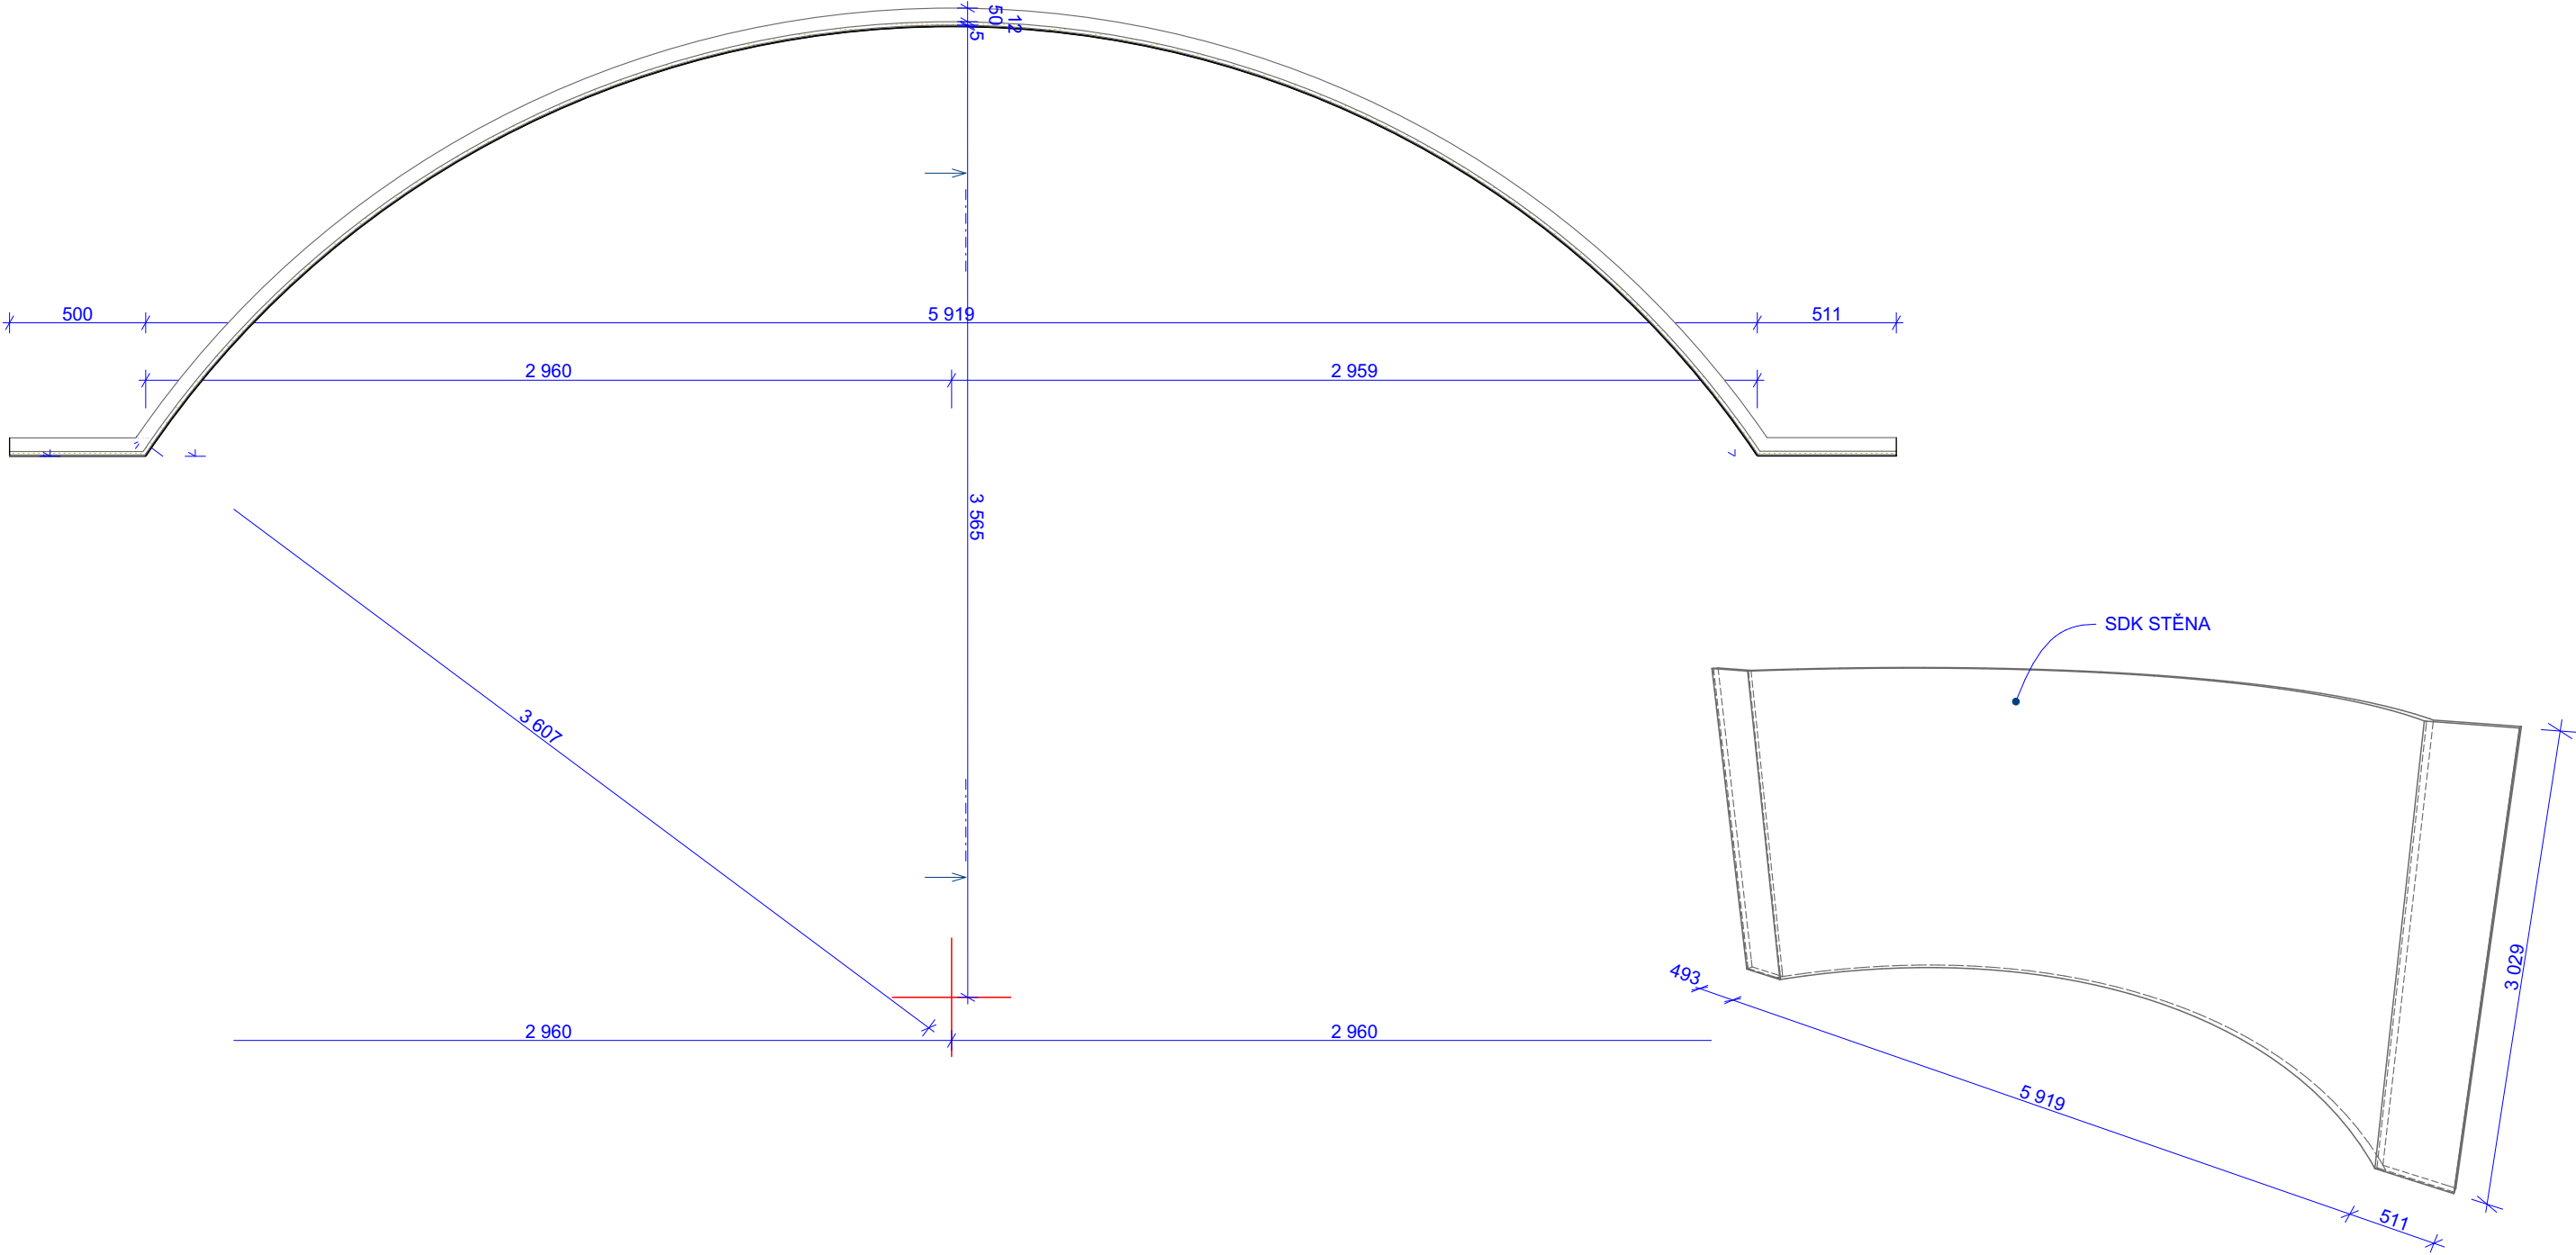

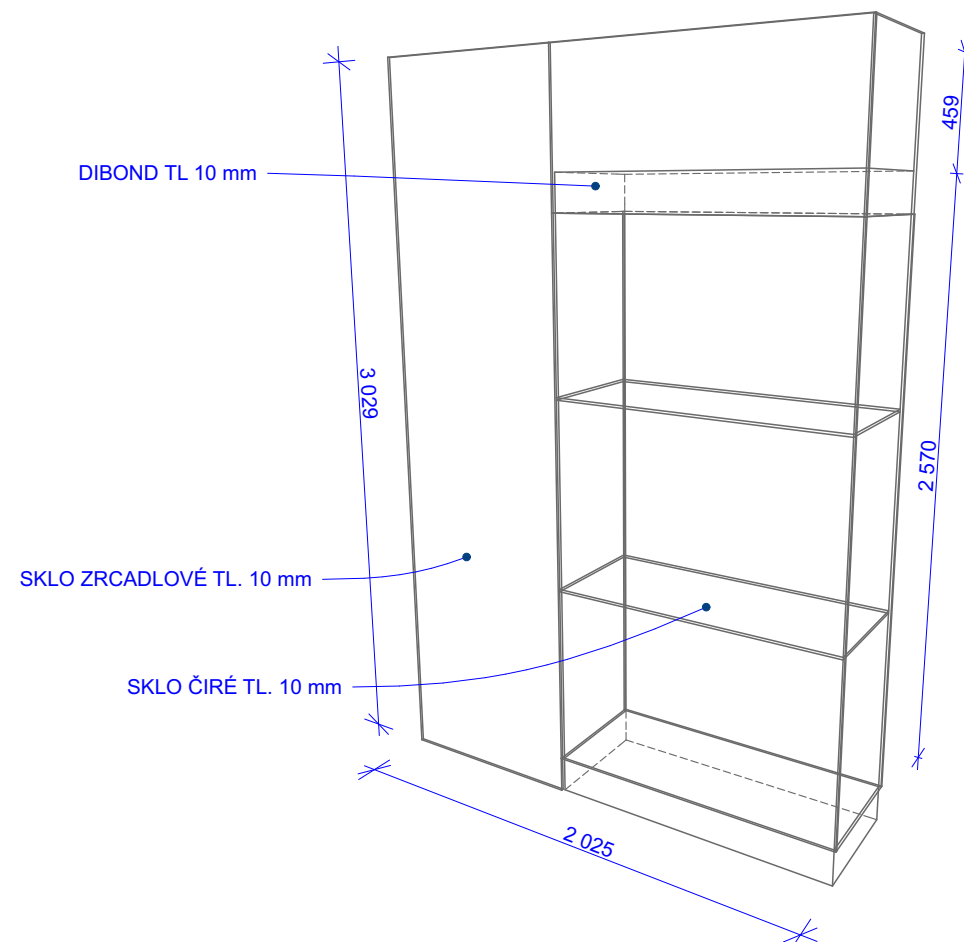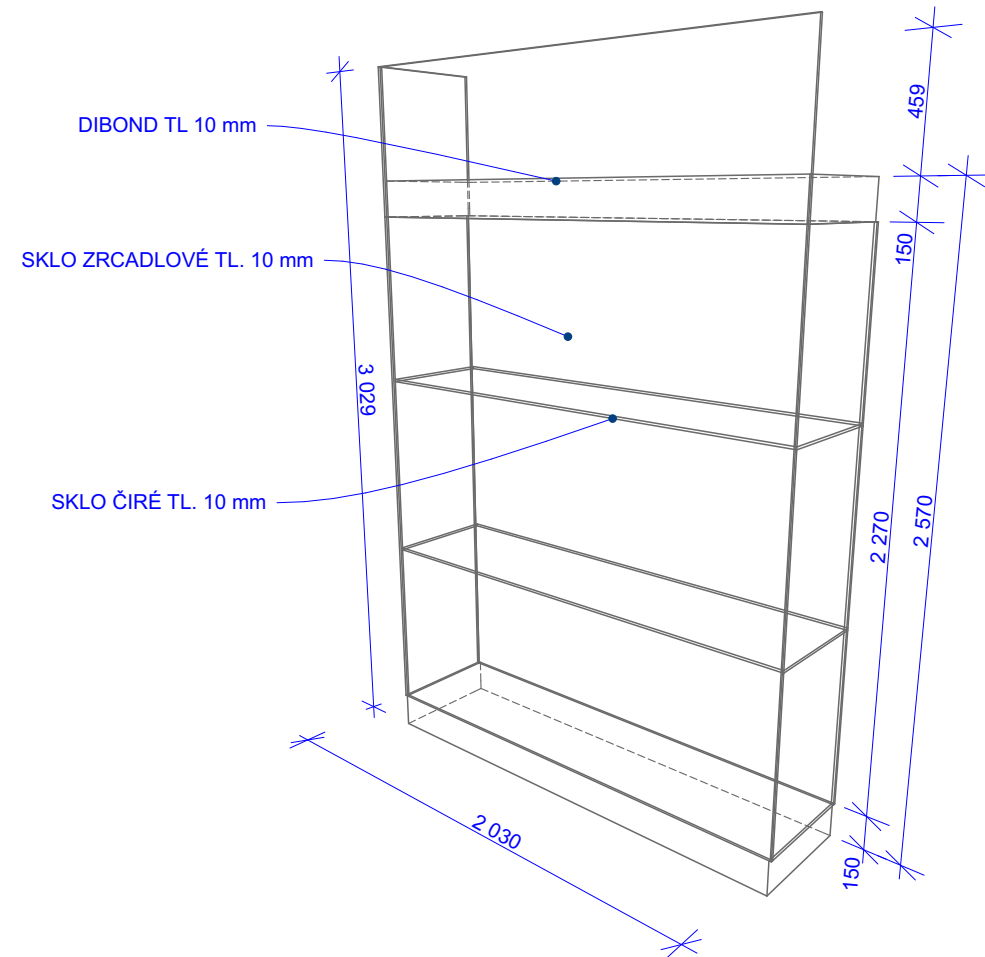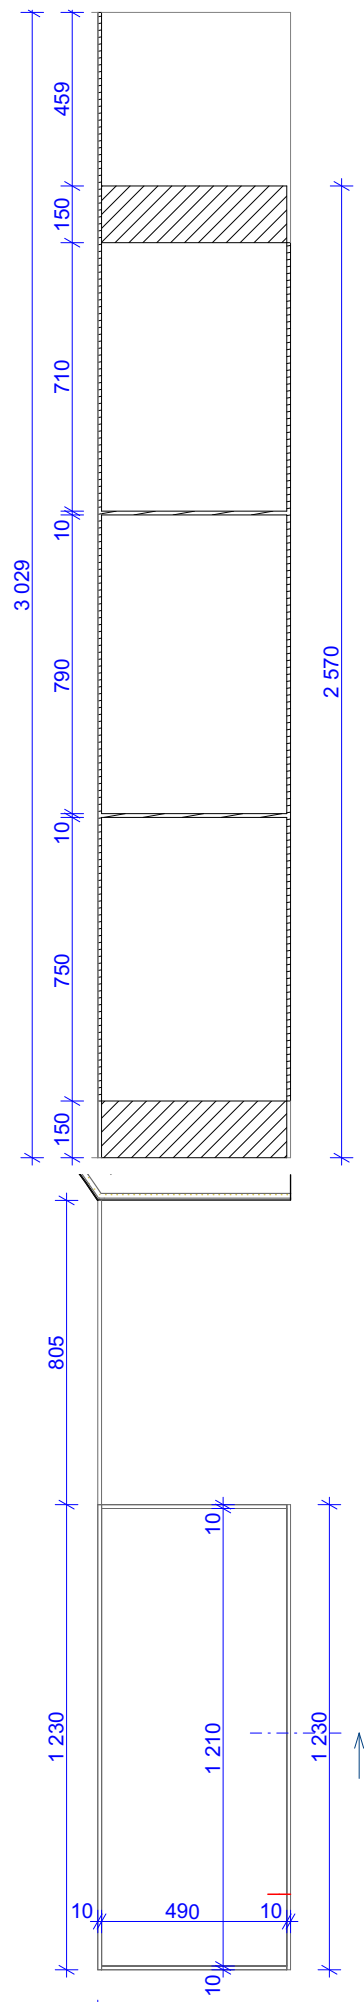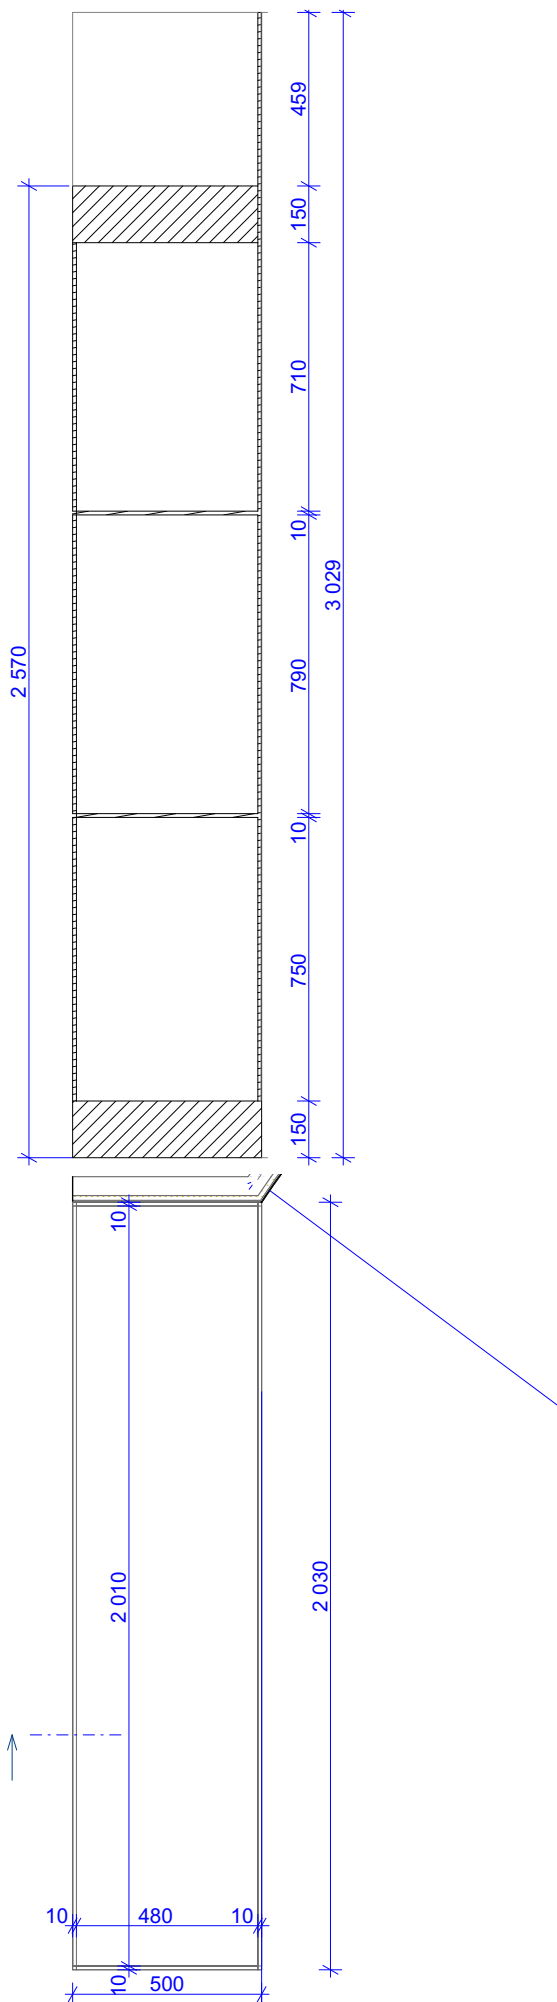

Akce:

Nové expozice v NZM Valtice

Stupeň:

Dokumentace pro provedení stavby

MÍSTO STAVBY: Valtice
INVESTOR: Národní zemědělské muzeum, s.p.o.
AKCE: IROP Valtice č. 1560 - výrobní PD pro expozici ve Valticích
IROP registrační číslo projektu: CZ.06.3.33/0.0/0.0/16_026/0001560

AUTOŘI PROJEKTU: Ing. akad. arch. Jan Konečný Csc.
Ing. arch. Štěpán Hirsch
Ing. arch. Radovan Přikryl
Kontakt : 603 810 837

Obsah:

PRVEK B.2.6

A - INTERIER EXPOZICE

Návrh prostor, audio-vizuálních a interaktivních prvků

Číslo výkresu:

A.18

17.4.2017

A3

1:20

Akce:

Nové expozice v NZM Valtice

Stupeň:

Dokumentace pro provedení stavby

MÍSTO STAVBY: Valtice
INVESTOR: Národní zemědělské muzeum, s.p.o.
AKCE: IROP Valtice č. 1560 - výrobní PD pro expozici ve Valticích
IROP registrační číslo projektu: CZ.06.3.33/0.0/0.0/16_026/0001560

AUTOŘI PROJEKTU: Ing. akad. arch. Jan Konečný Csc.
Ing. arch. Štěpán Hirsch
Ing. arch. Radovan Přikryl
Kontakt : 603 810 837

Obsah:

PRVEK B.3.1

A - INTERIER EXPOZICE

Návrh prostor, audio-vizuálních a interaktivních prvků



Číslo výkresu:


A.19

17.4.2017

A3

1:50

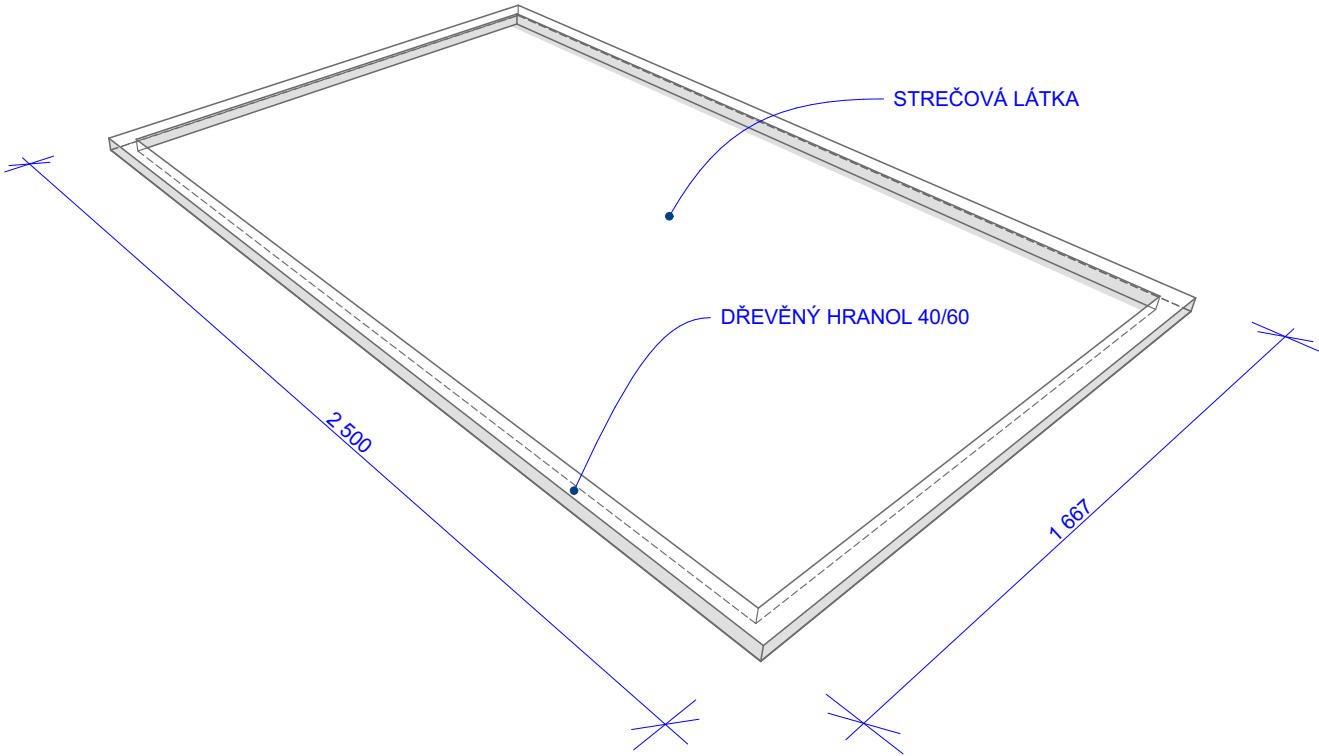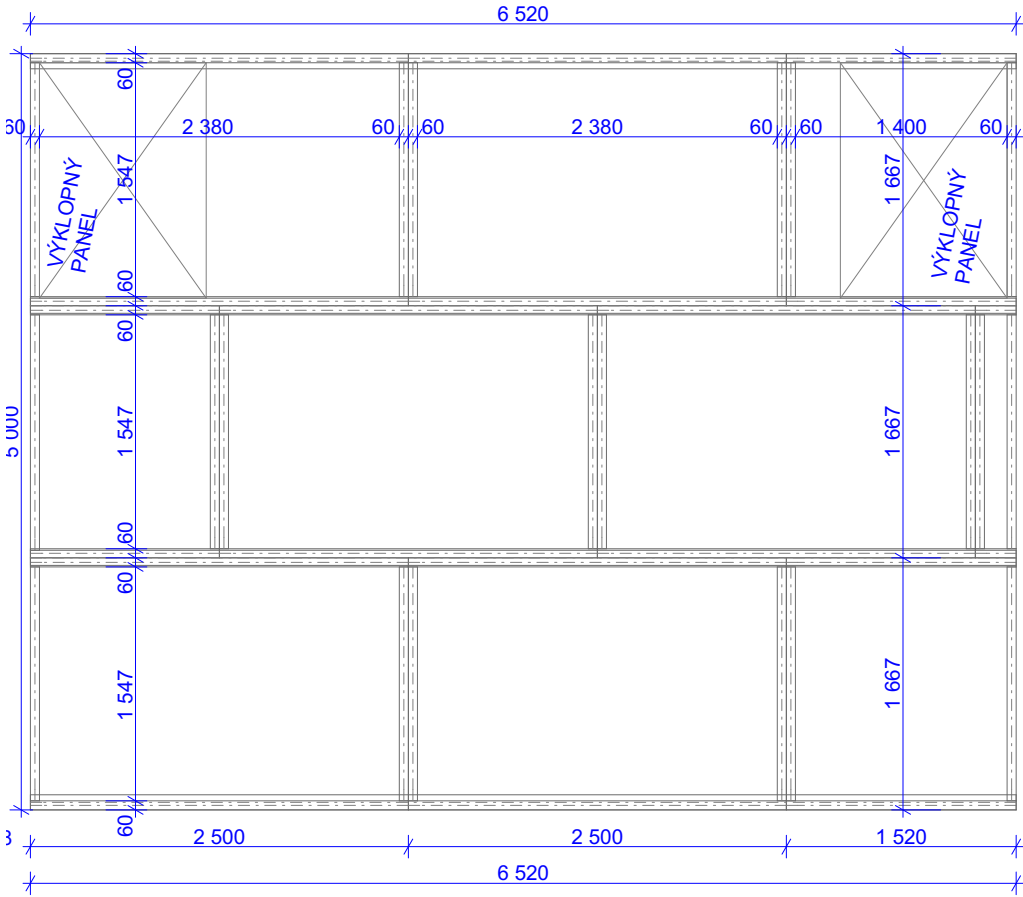

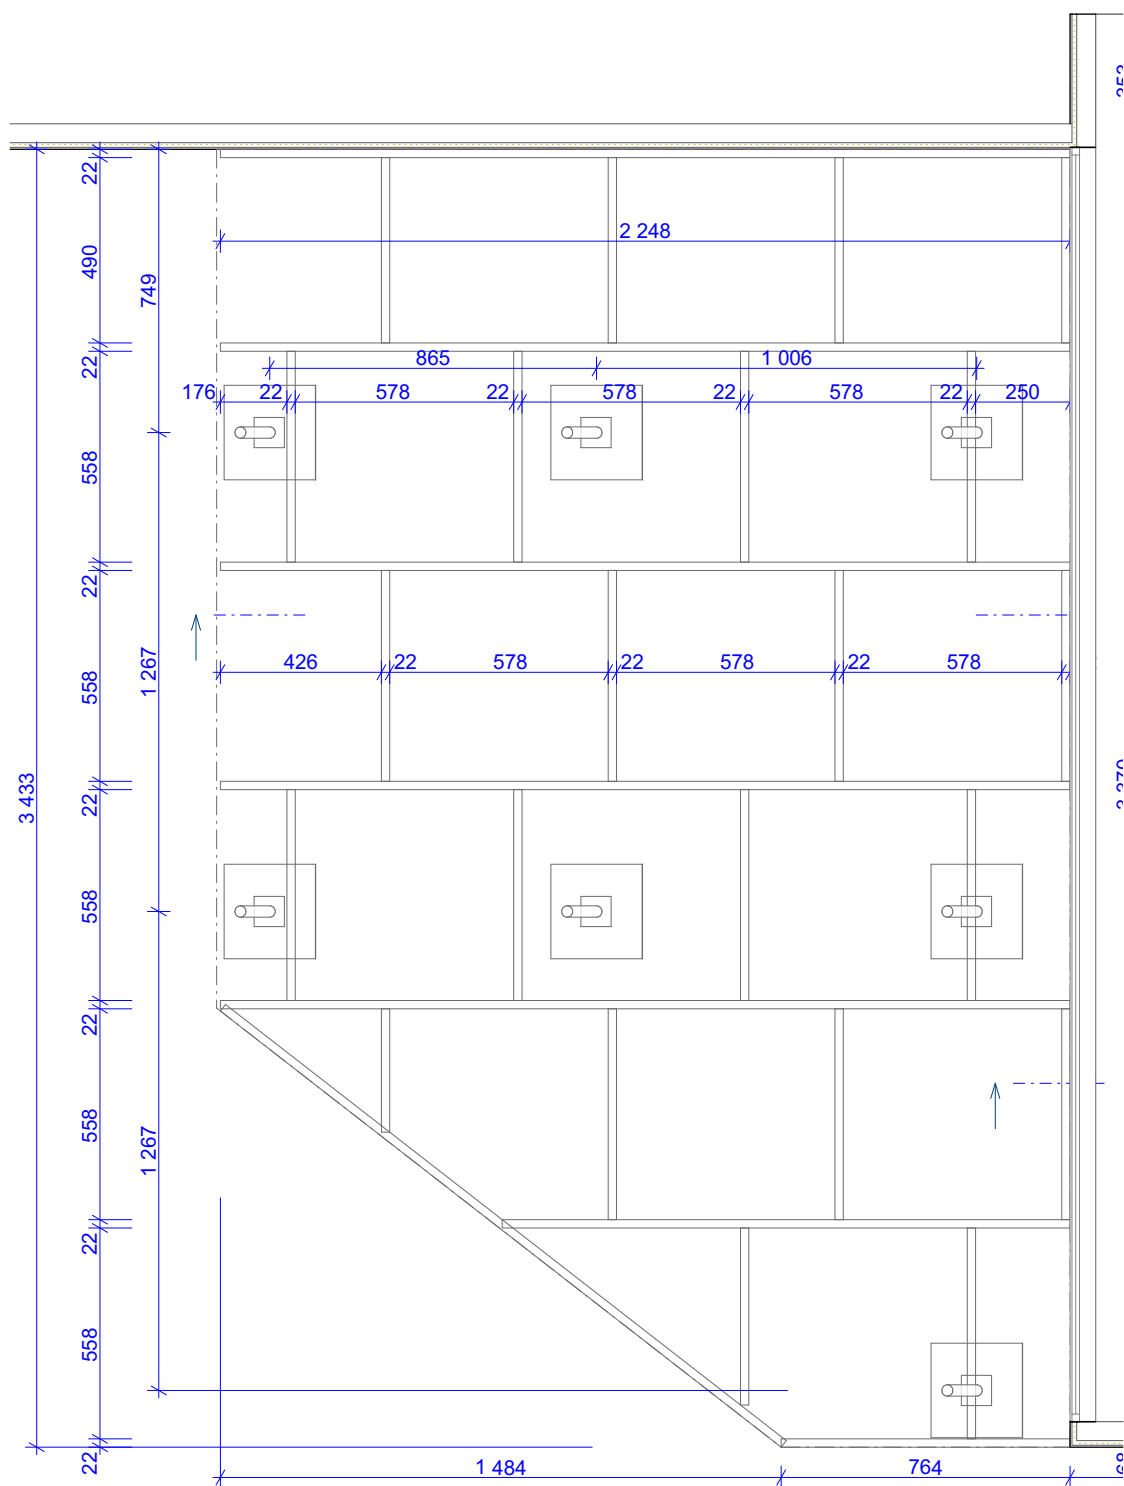

Stupeň:

MÍSTO STAVBY: Valtice
INVESTOR: Národní zemědělské muzeum, s.p.o.
AKCE: IROP Valtice č. 1560 - výrobní PD pro expozici ve Valticích
IROP registrační číslo projektu: CZ.06.3.33/0.0/0.0/16 026/0001560

AUTOŘI PROJEKTU: Ing. akad. arch. Jan Konečný Csc.
Ing. arch. Štěpán Hirsch
Ing. arch. Radovan Přikryl
Kontakt : 603 810 837

Obsah:

A - INTERIER EXPOZICE

Návrh prostor, audio-vizuálních a interaktivních prvků



Číslo výkresu:

A.20

17.4.2017

A3

1:20

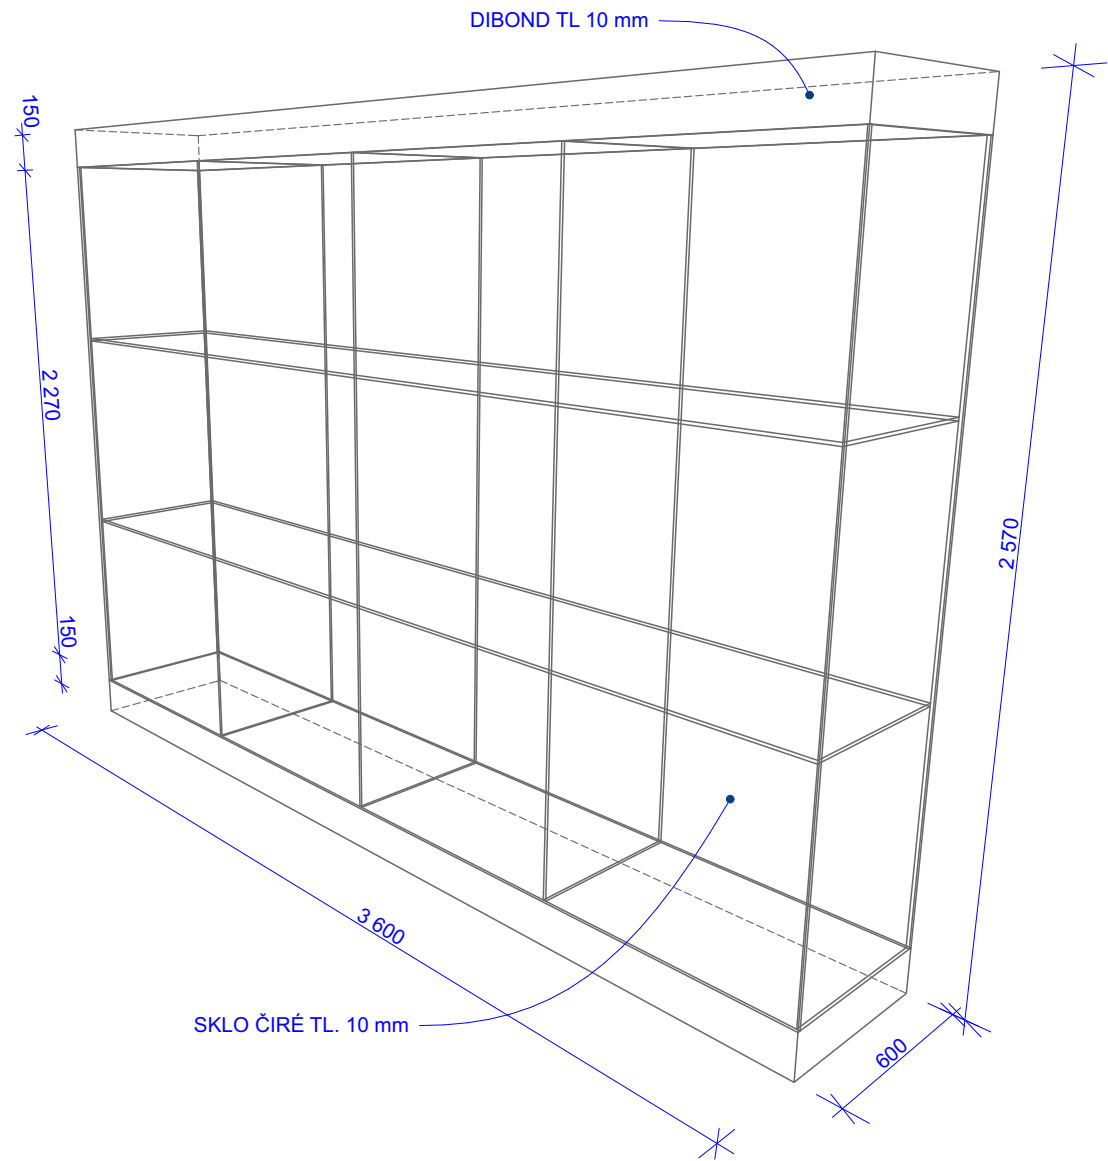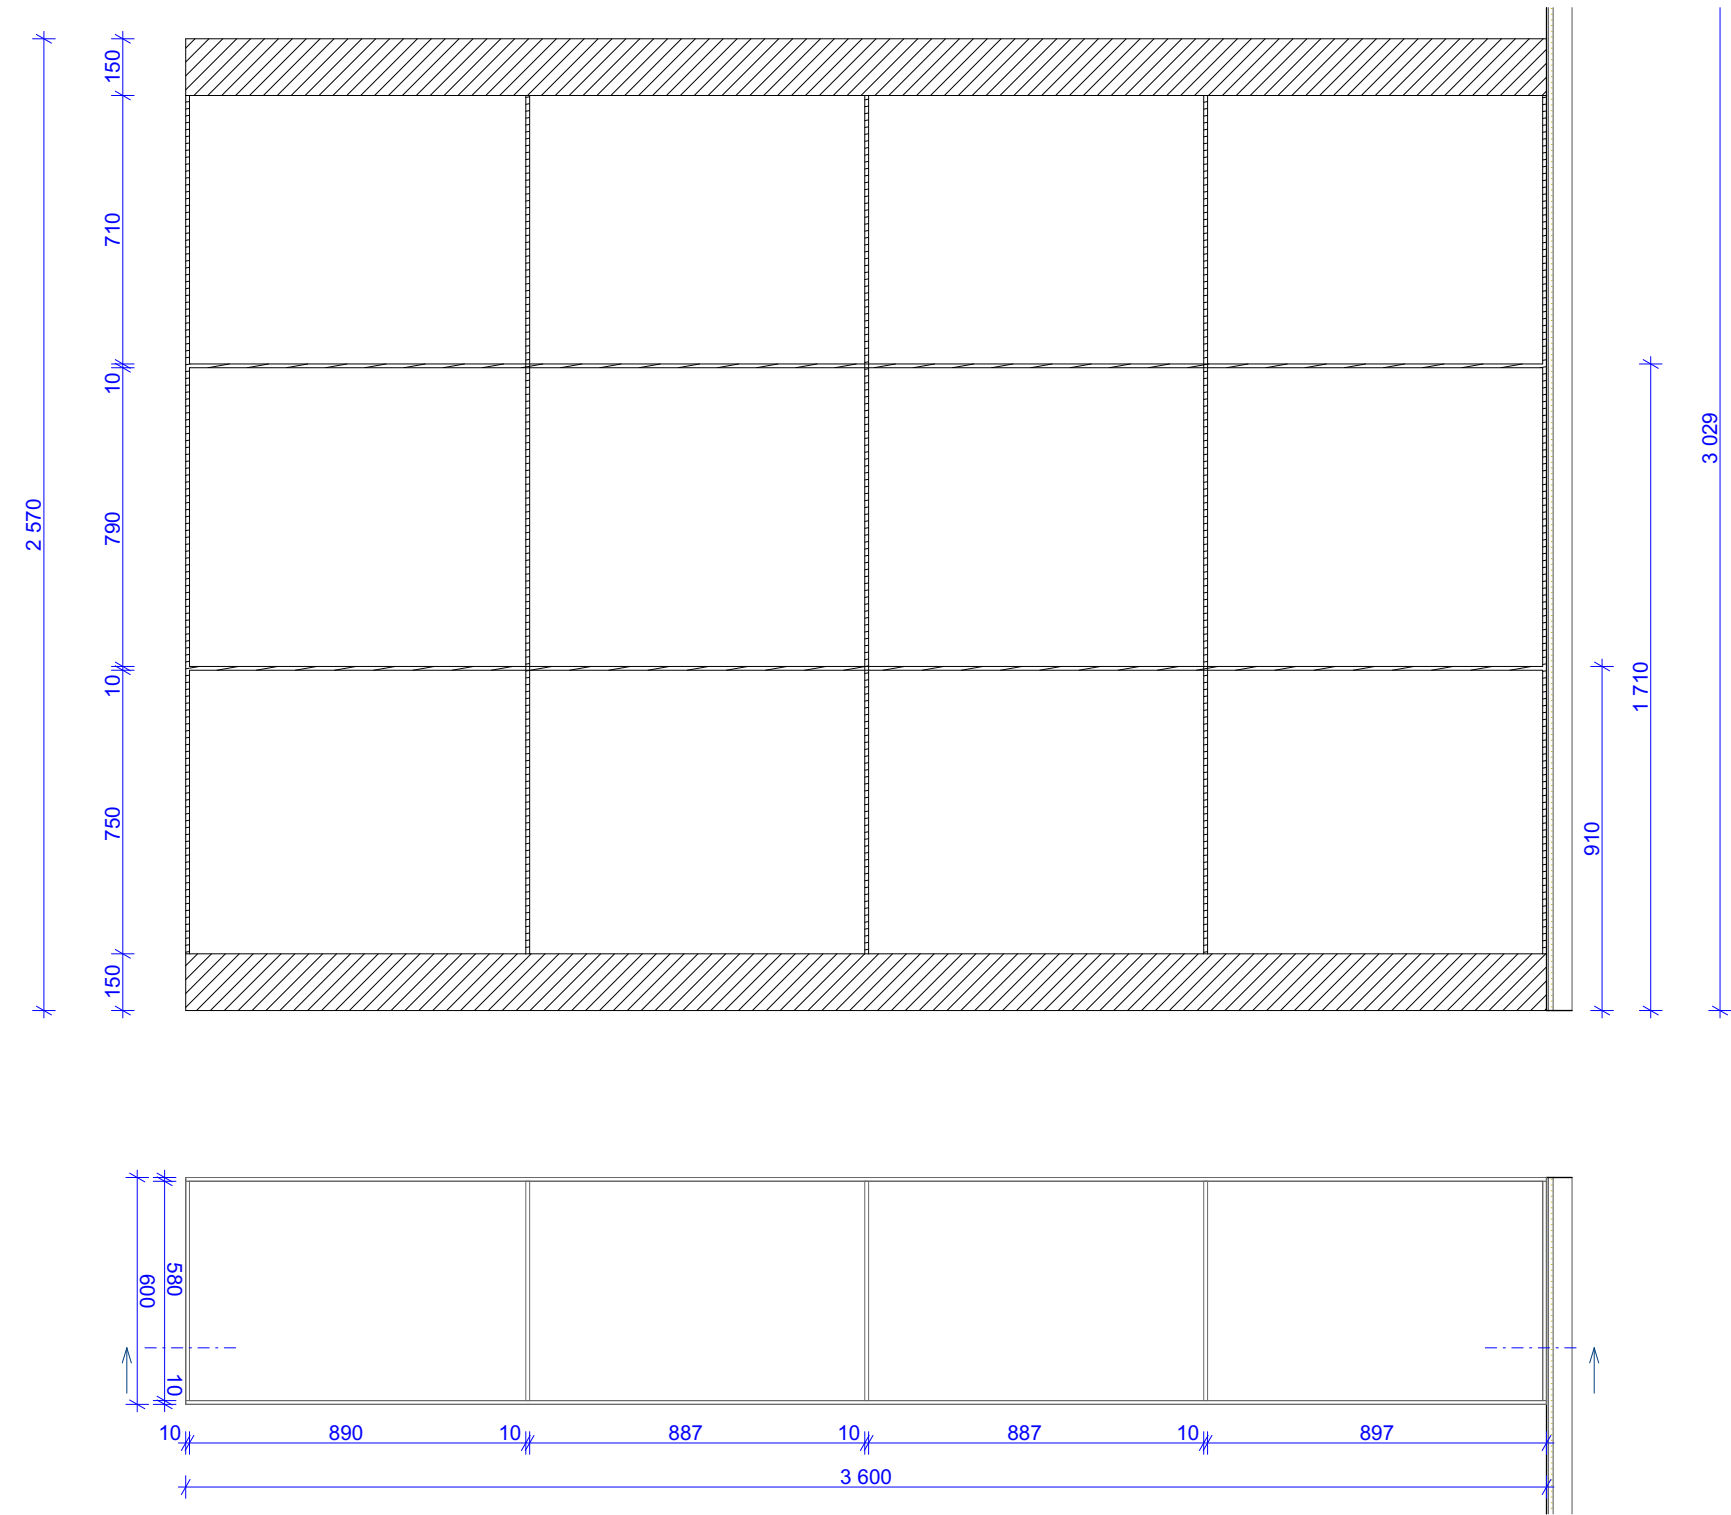

Akce:

Nové expozice v NZM Valtice

Stupeň:

Dokumentace pro provedení stavby

MÍSTO STAVBY: Valtice
INVESTOR: Národní zemědělské muzeum, s.p.o.
AKCE: IROP Valtice č. 1560 - výrobní PD pro expozici ve Valticích
IROP registrační číslo projektu: CZ.06.3.33/0.0/0.0/16_026/0001560

AUTOŘI PROJEKTU: Ing. akad. arch. Jan Konečný Csc.
Ing. arch. Štěpán Hirsch
Ing. arch. Radovan Přikryl
Kontakt : 603 810 837

Obsah:

PRVEK B.3.6

A - INTERIER EXPOZICE

Návrh prostor, audio-vizuálních a interaktivních prvků


Číslo výkresu:

A.21

17.4.2017

A3

1:20

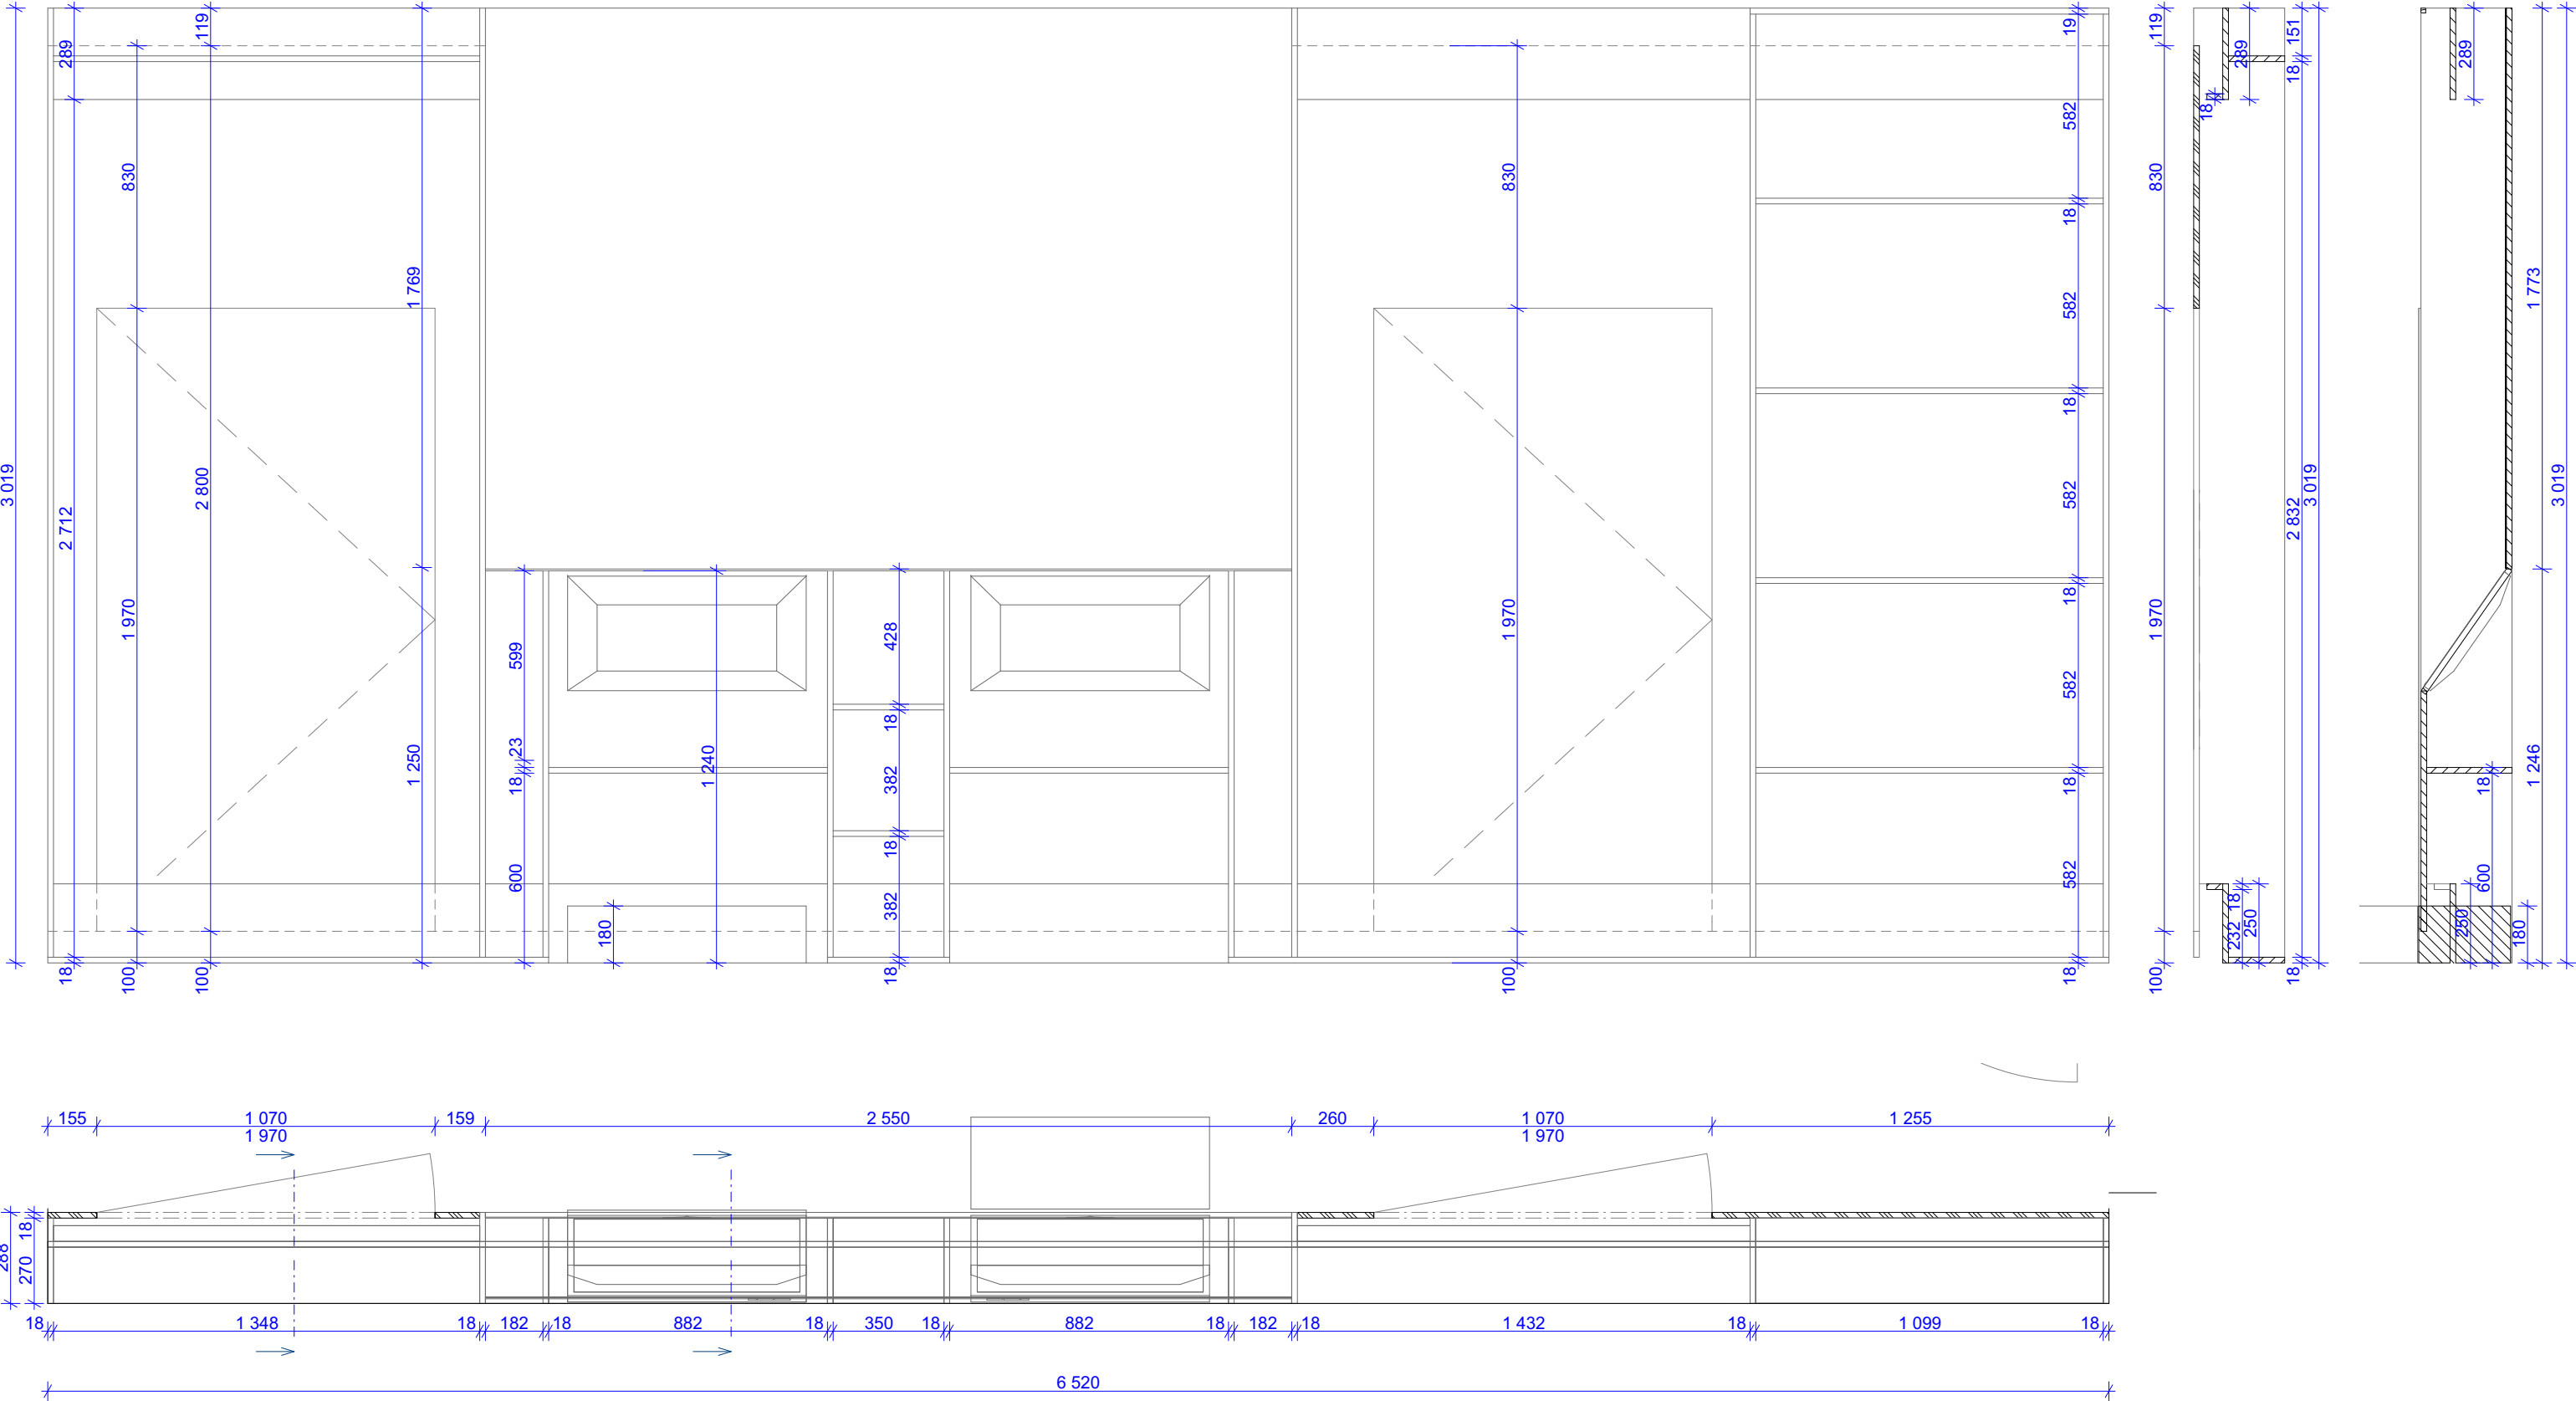

Akce:

Nové expozice v NZM Valtice

Stupeň:

Dokumentace pro provedení stavby

MÍSTO STAVBY: Valtice
INVESTOR: Národní zemědělské muzeum, s.p.o.
AKCE: IROP Valtice č. 1560 - výrobní PD pro expozici ve Valticích
IROP registrační číslo projektu: CZ.06.3.33/0.0/0.0/16_026/0001560

AUTOŘI PROJEKTU: Ing. akad. arch. Jan Konečný Csc.
Ing. arch. Štěpán Hirsch
Ing. arch. Radovan Přikryl
Kontakt : 603 810 837

Obsah:

PRVEK B.3.7a

A - INTERIER EXPOZICE

Návrh prostor, audio-vizuálních a interaktivních prvků


Číslo výkresu:

A.22

17.4.2017

A3

1:20

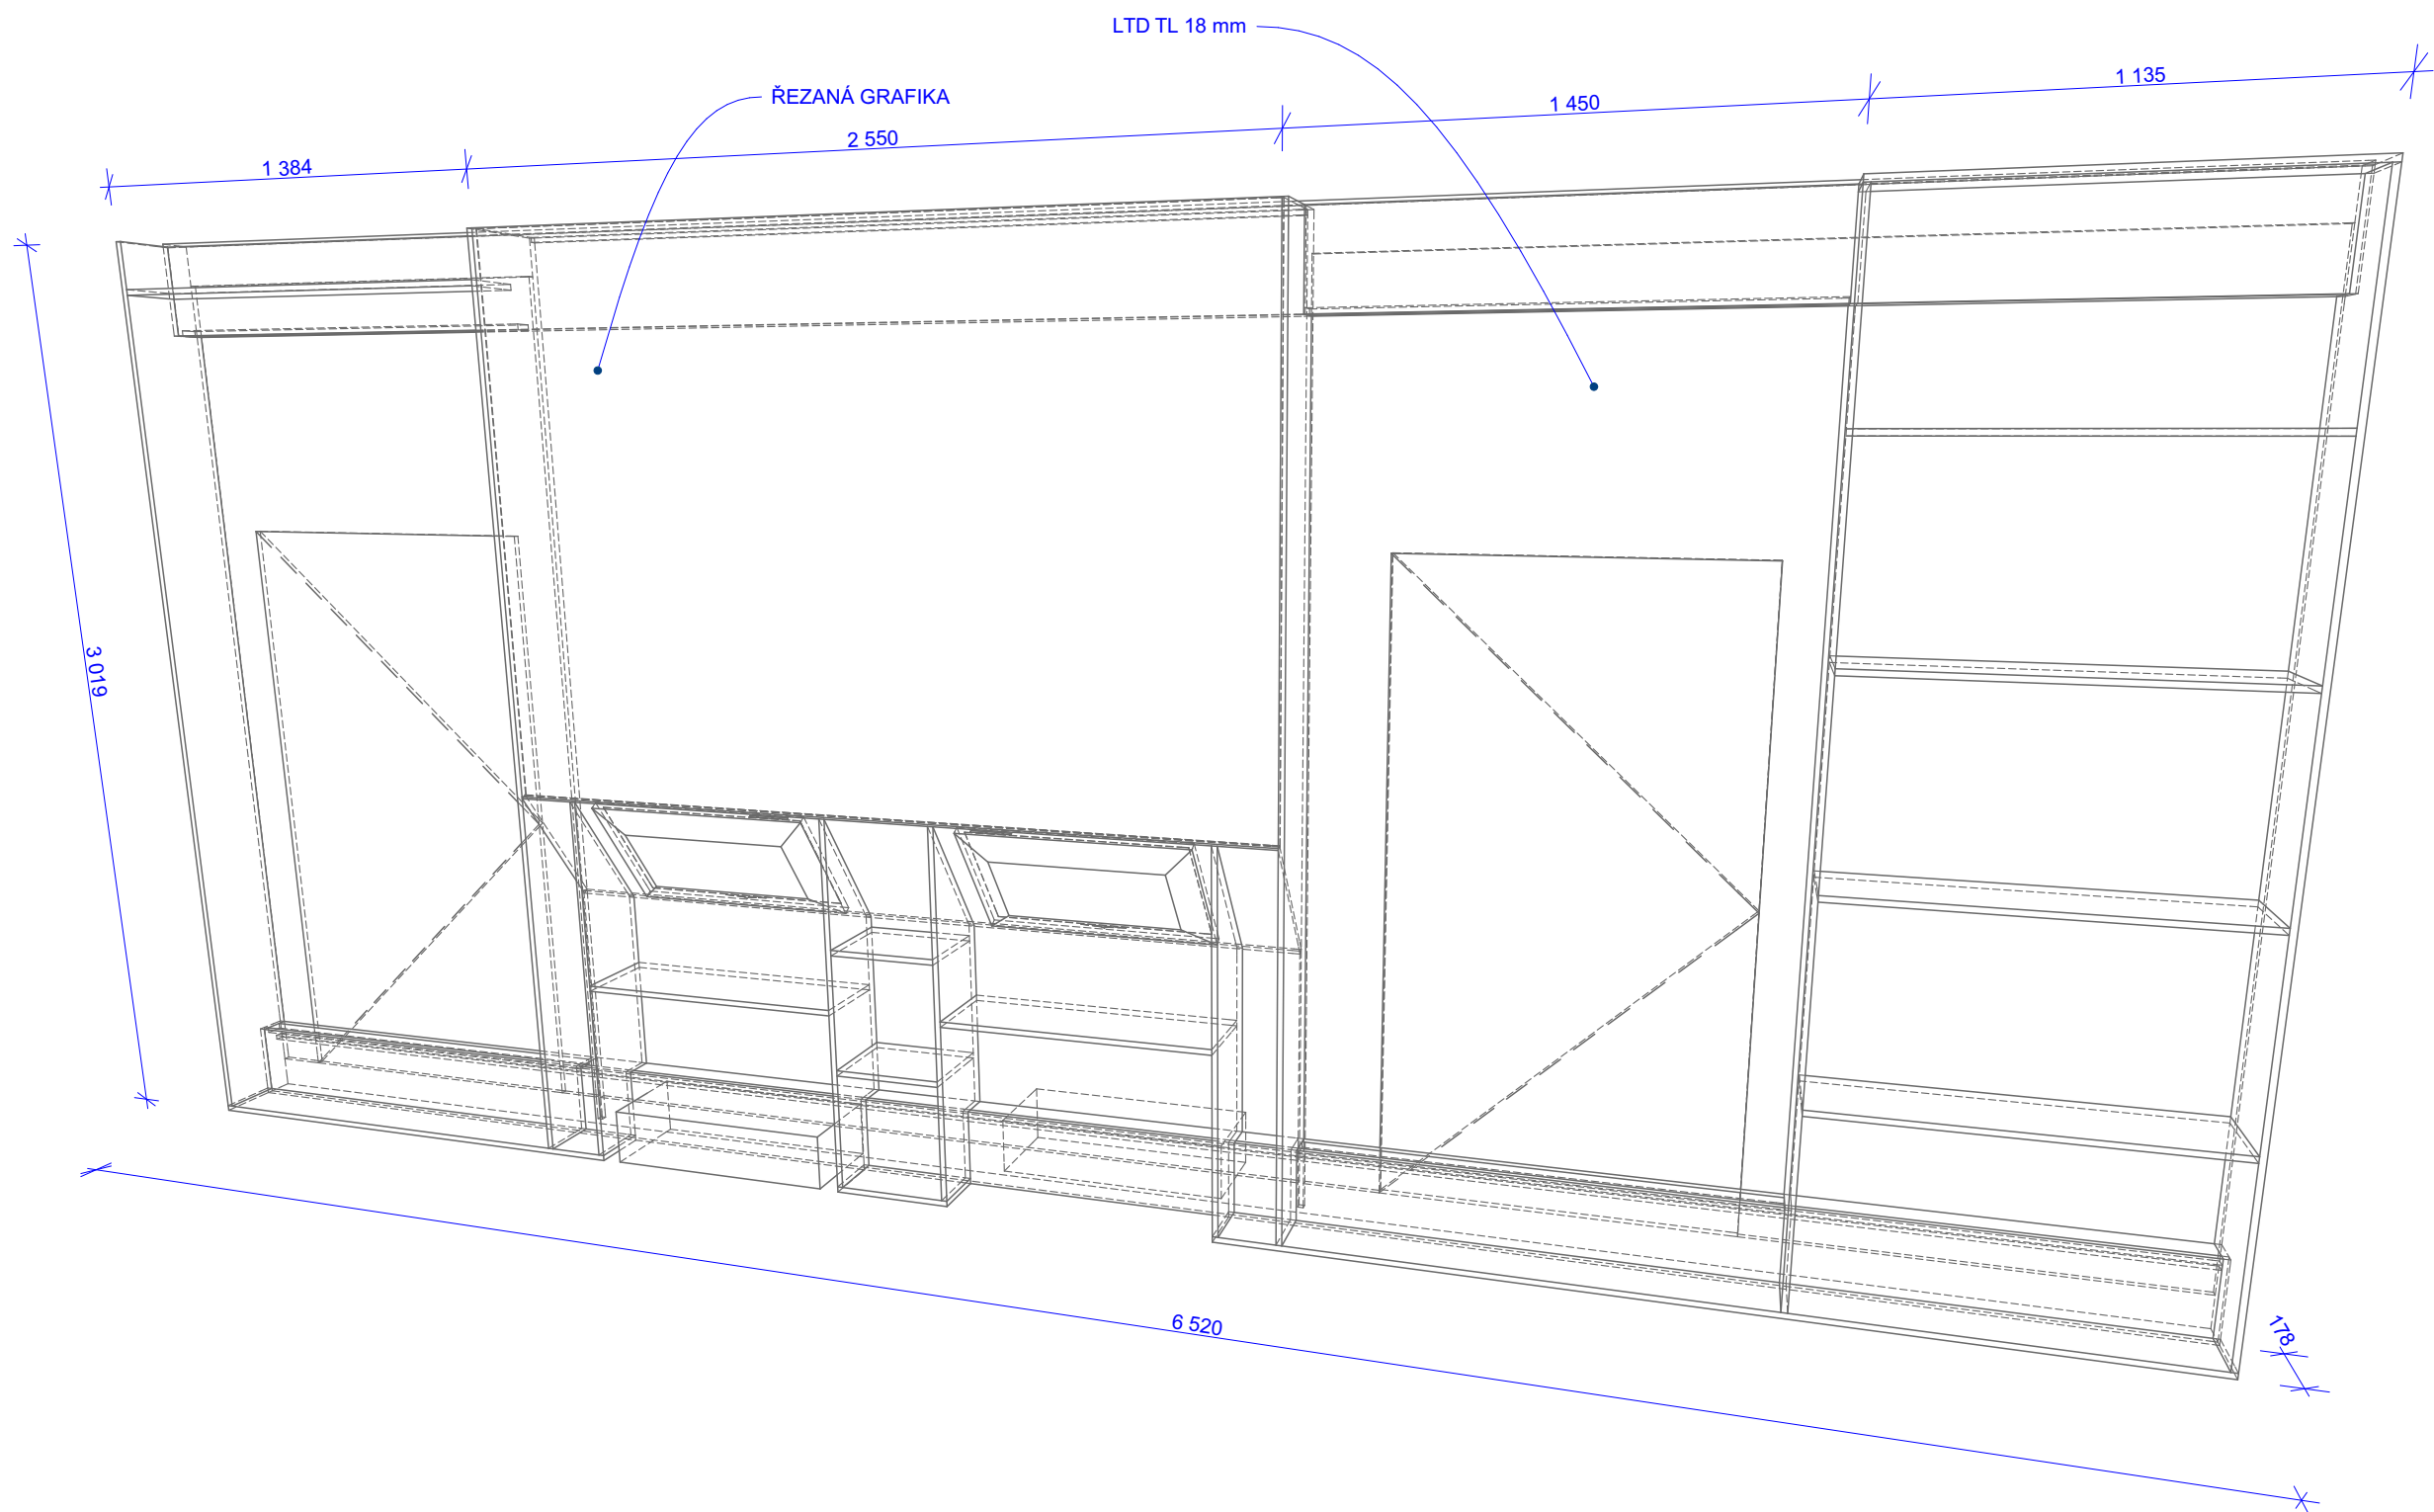

Akce:

Nové expozice v NZM Valtice

Stupeň:

Dokumentace pro provedení stavby

MÍSTO STAVBY: Valtice

INVESTOR: Národní zemědělské muzeum, s.p.o.

AKCE: IROP Valtice č. 1560 - výrobní PD pro expozici ve Valticích

IROP registrační číslo projektu: CZ.06.3.33/0.0/0.0/16_026/0001560

AUTOŘI PROJEKTU: Ing. akad. arch. Jan Konečný Csc.

Ing. arch. Štěpán Hirsch

Ing. arch. Radovan Přikryl

Kontakt : 603 810 837

Obsah:

PRVEK B.3.7b

A - INTERIER EXPOZICE




Návrh prostor, audio-vizuálních a interaktivních prvků

Číslo výkresu:

A.23

17.4.2017

A3

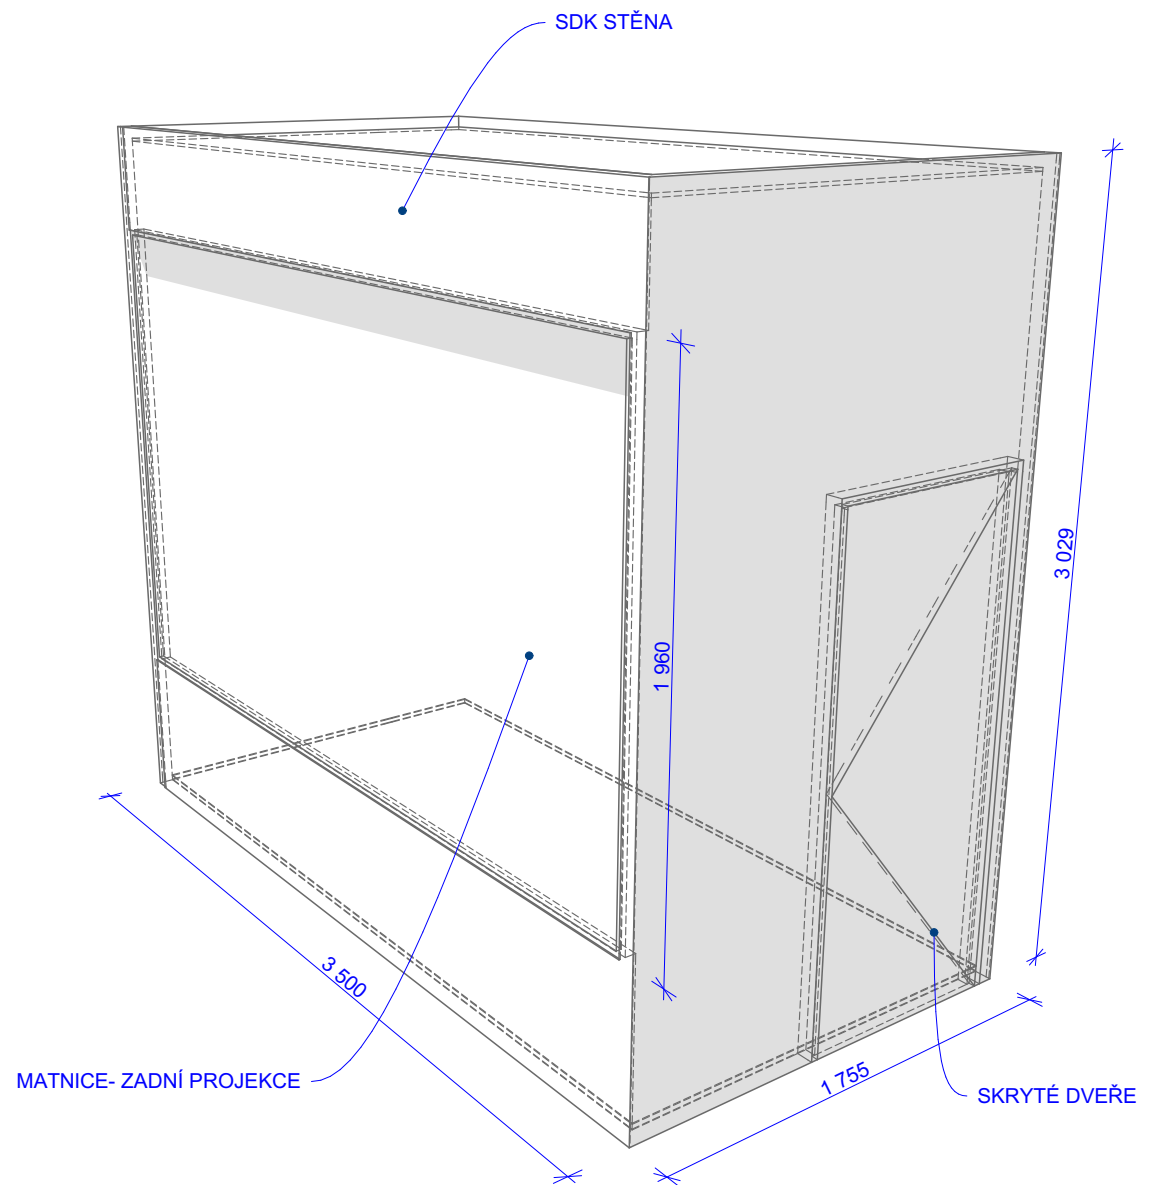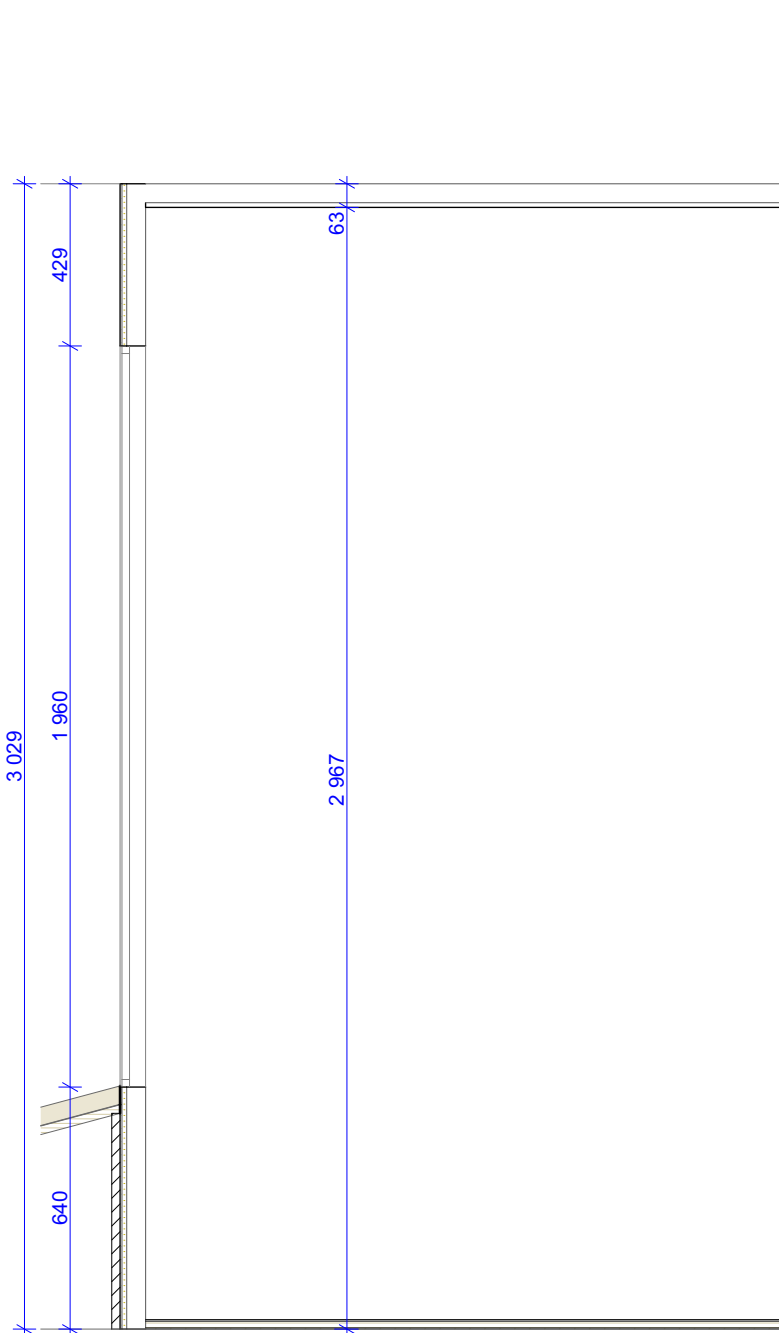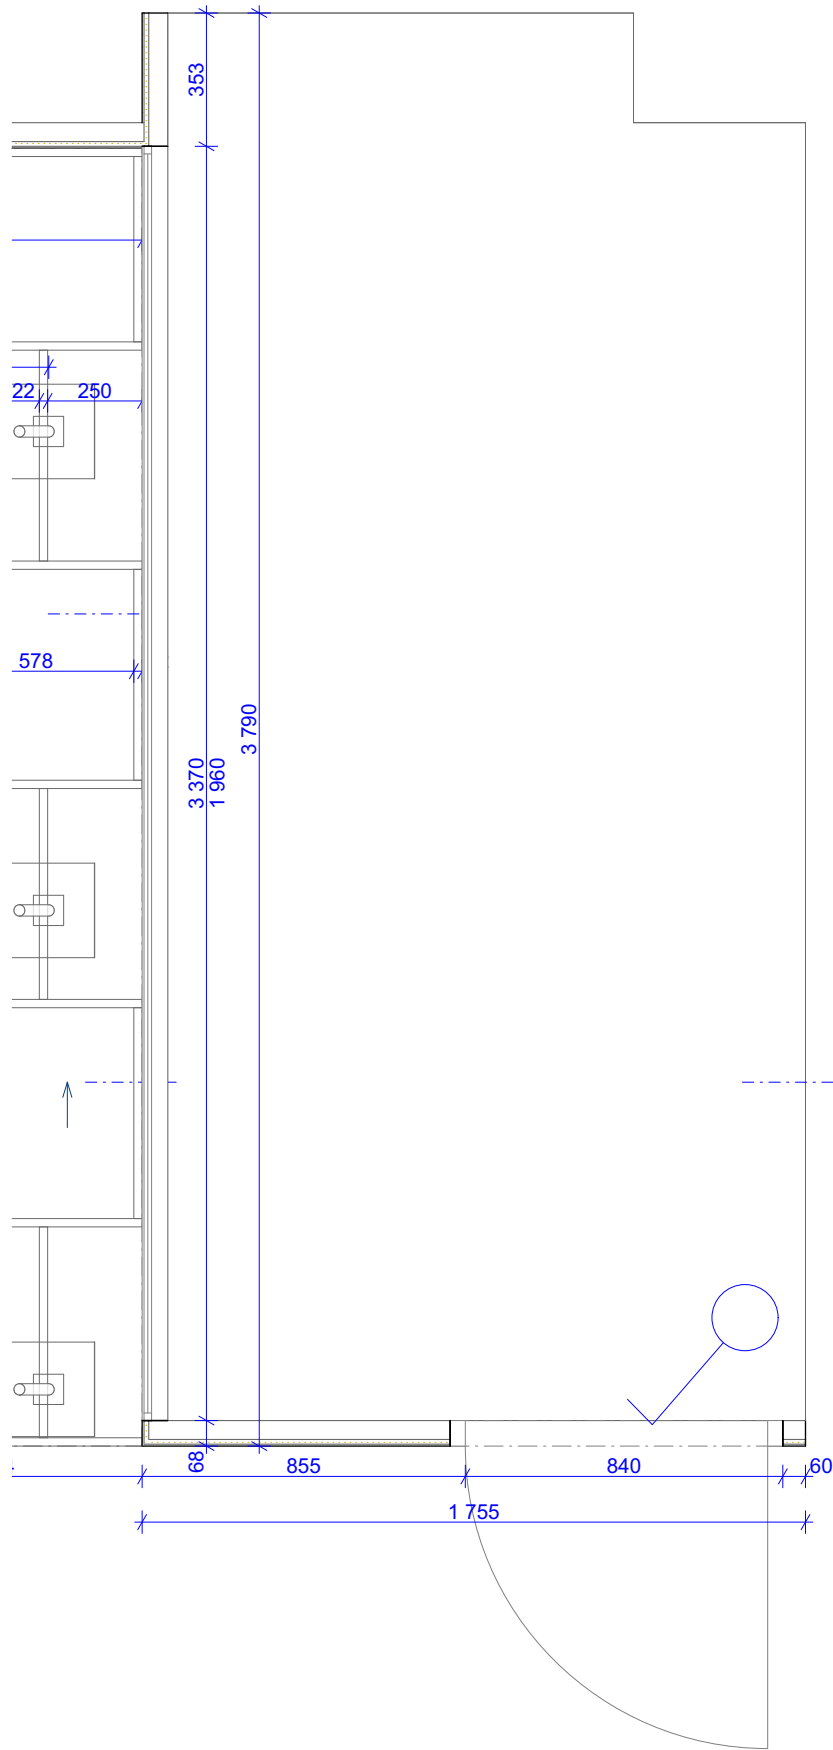

Akce:

Nové expozice v NZM Valtice

Stupeň:

Dokumentace pro provedení stavby

MÍSTO STAVBY: Valtice
INVESTOR: Národní zemědělské muzeum, s.p.o.
AKCE: IROP Valtice č. 1560 - výrobní PD pro expozici ve Valticích
IROP registrační číslo projektu: CZ.06.3.33/0.0/0.0/16_026/0001560

AUTOŘI PROJEKTU: Ing. akad. arch. Jan Konečný Csc.
Ing. arch. Štěpán Hirsch
Ing. arch. Radovan Přikryl
Kontakt : 603 810 837

Obsah:

PRVEK B.3.8

A - INTERIER EXPOZICE

Návrh prostor, audio-vizuálních a interaktivních prvků



Číslo výkresu:

A.24

17.4.2017

A3

1:20

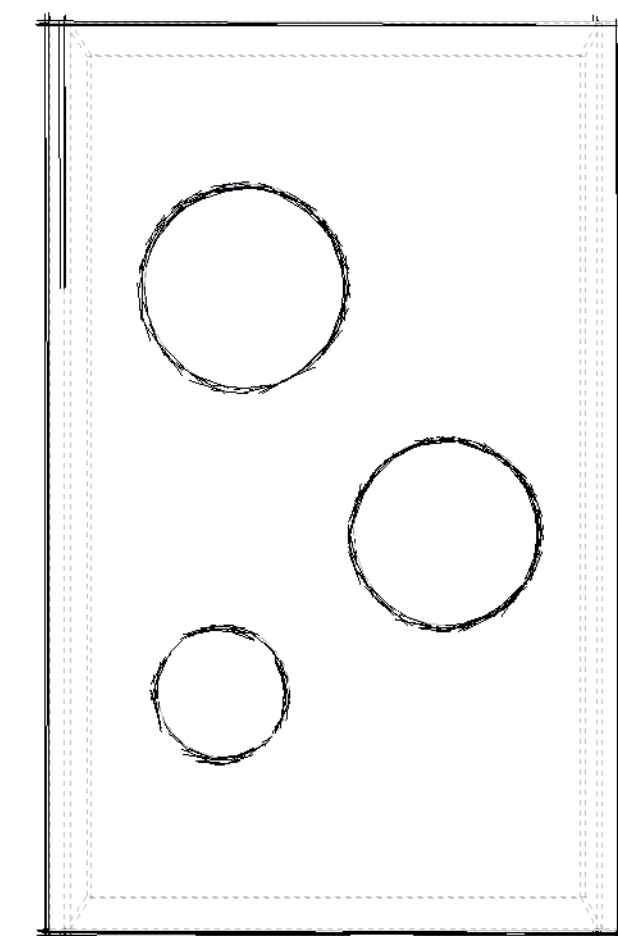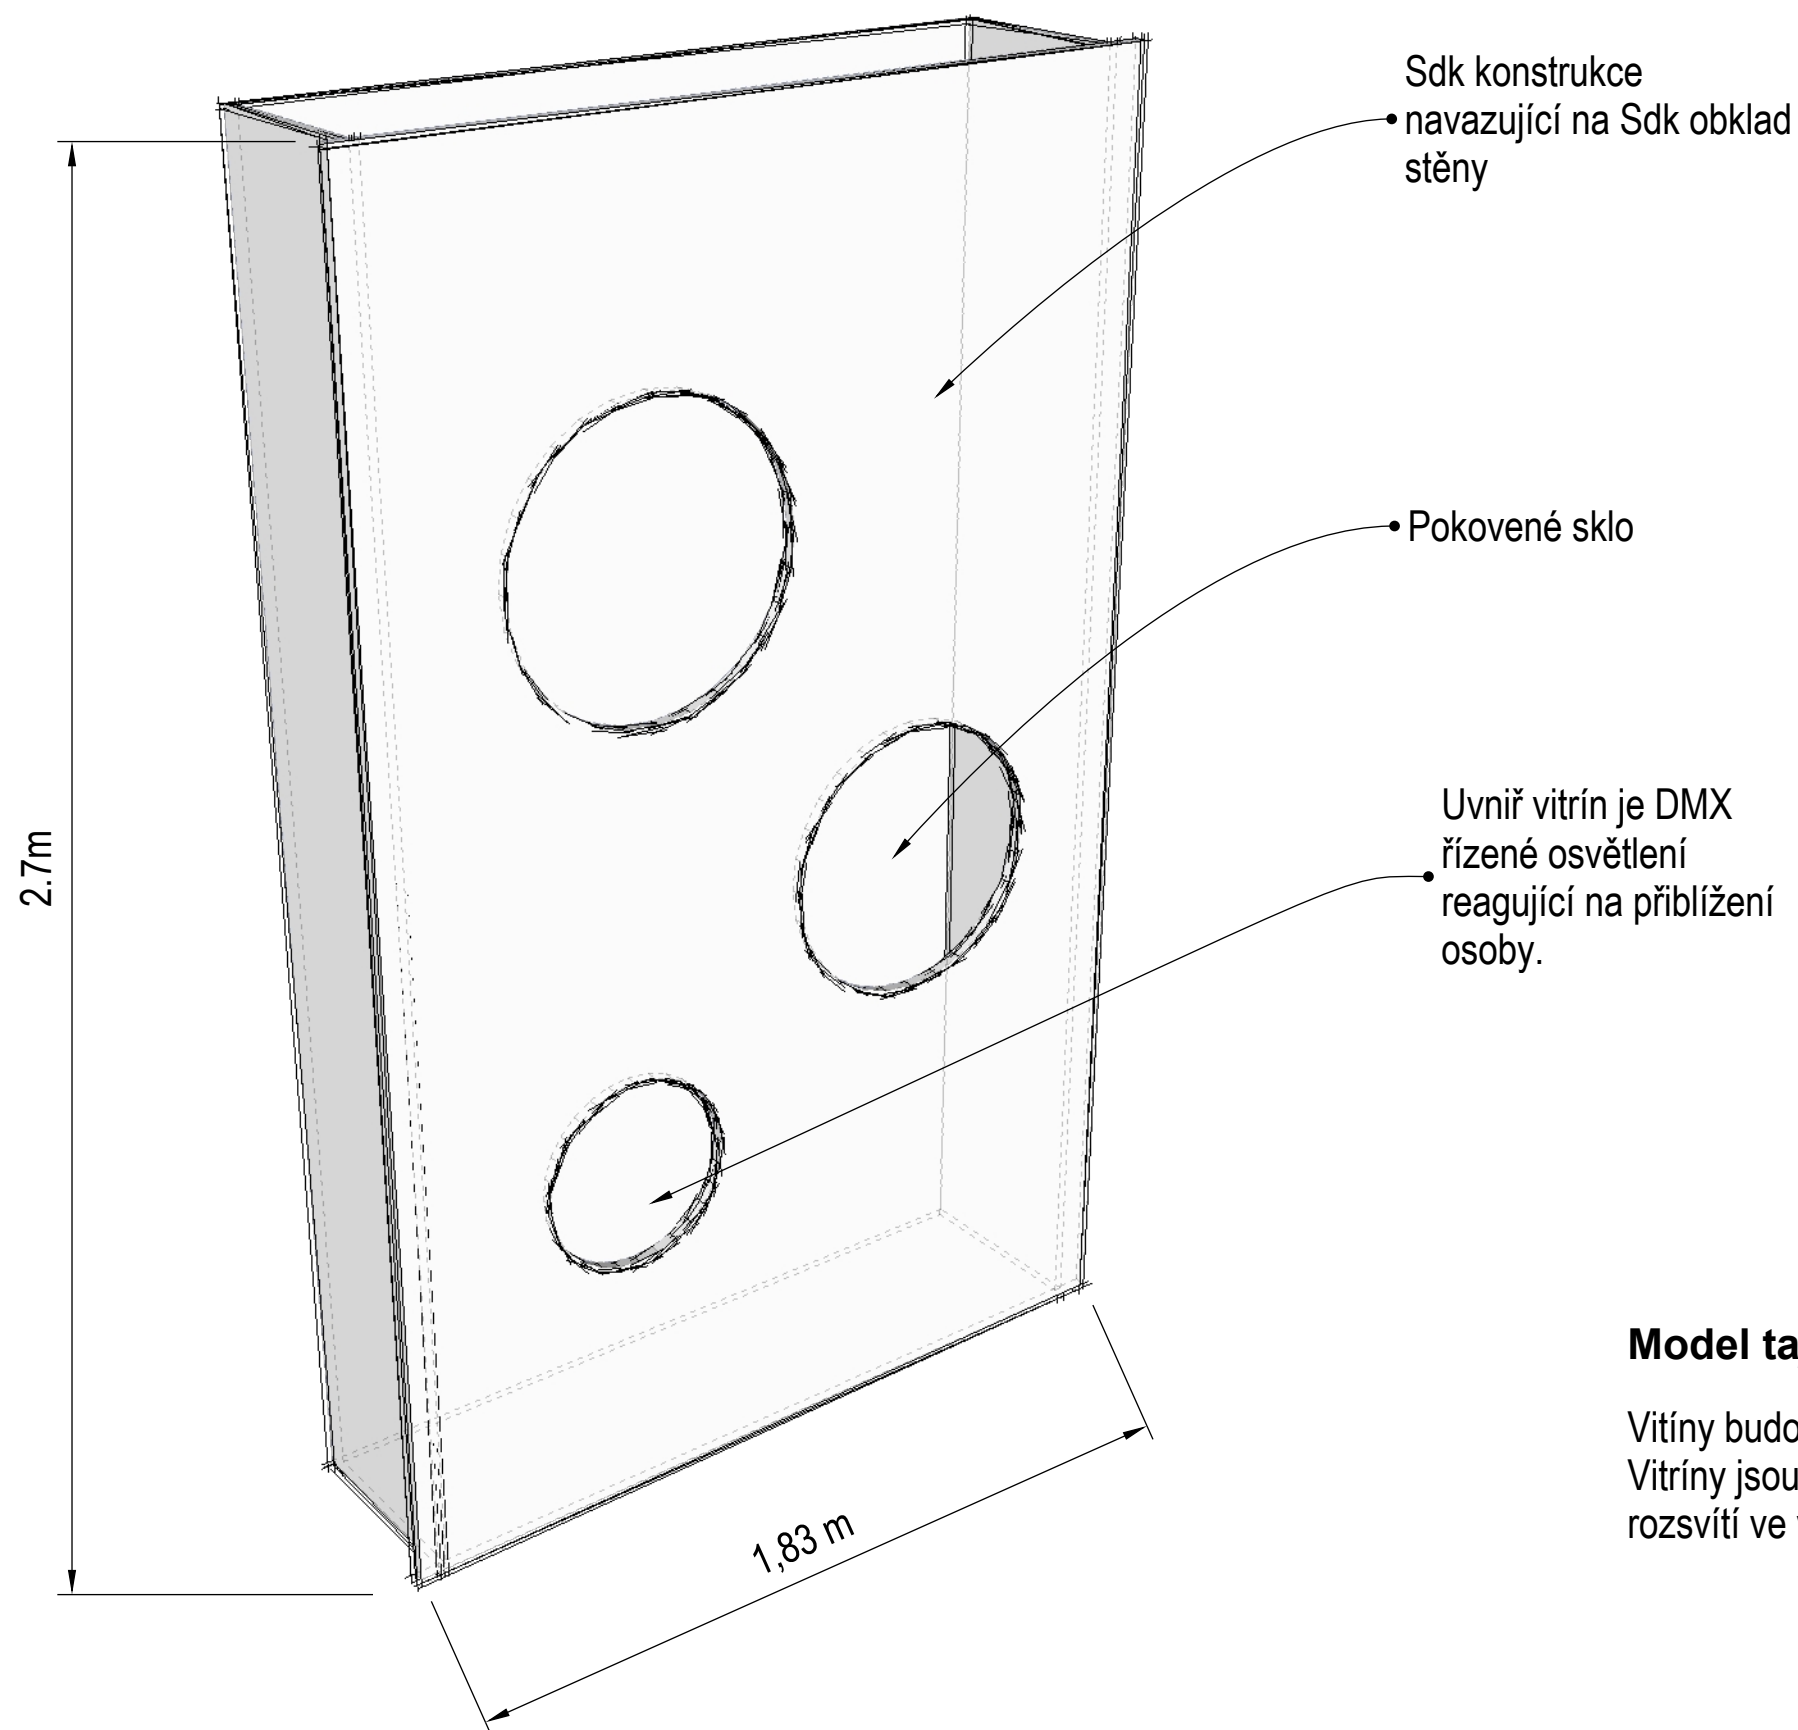

Model tajemné vitríny

Vitríny budou vestavěny do stávajících nik v místnostech B.3 a B.4.
Vitríny jsou zaskleny pokoveným sklem a v okamžiku přiblížení osoby se pozvolna rozsvítí ve vitrínách světlo a odhalí exponáty v nich anranžované.

Akce:

Nové expozice v NZM Valtice

Stupeň:

Dokumentace pro provedení stavby

MÍSTO STAVBY: Valtice
INVESTOR: Národní zemědělské muzeum, s.p.o.
AKCE: IROP Valtice č. 1560 - výrobní PD pro expozici ve Valticích
IROP registrační číslo projektu: CZ.06.3.33/0.0/0.0/16_026/0001560

AUTOŘI PROJEKTU: Ing. akad. arch. Jan Konečný Csc.
Ing. arch. Štěpán Hirsch
Ing. arch. Radovan Přikryl
Kontakt : 603 810 837

Obsah:

PRVEK B.3.10

A - INTERIER EXPOZICE

Návrh prostor, audio-vizuálních a interaktivních prvků



Číslo výkresu:

A.25

17.4.2017

A3

1:1

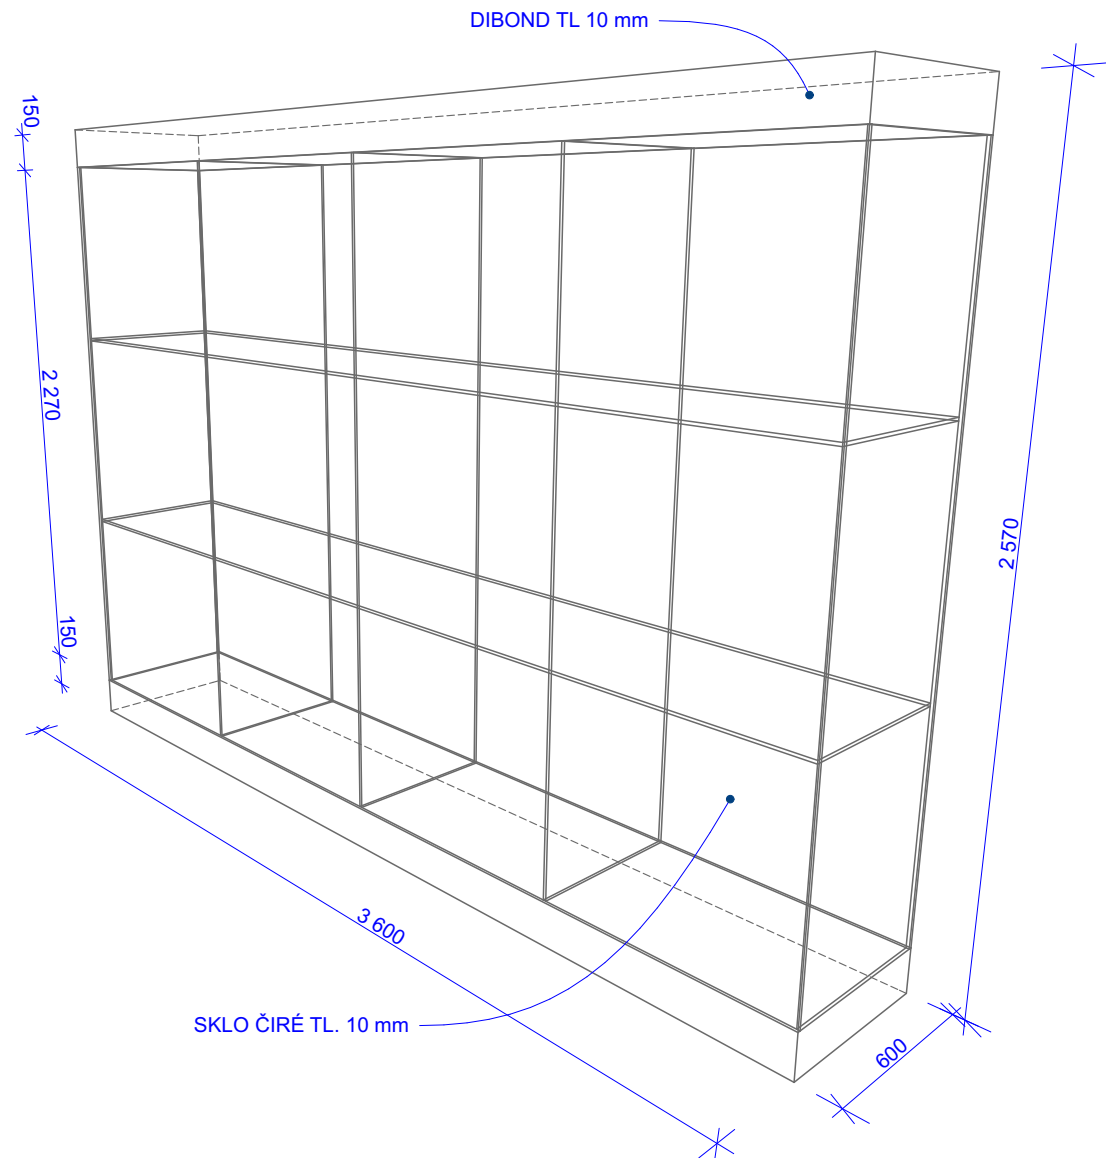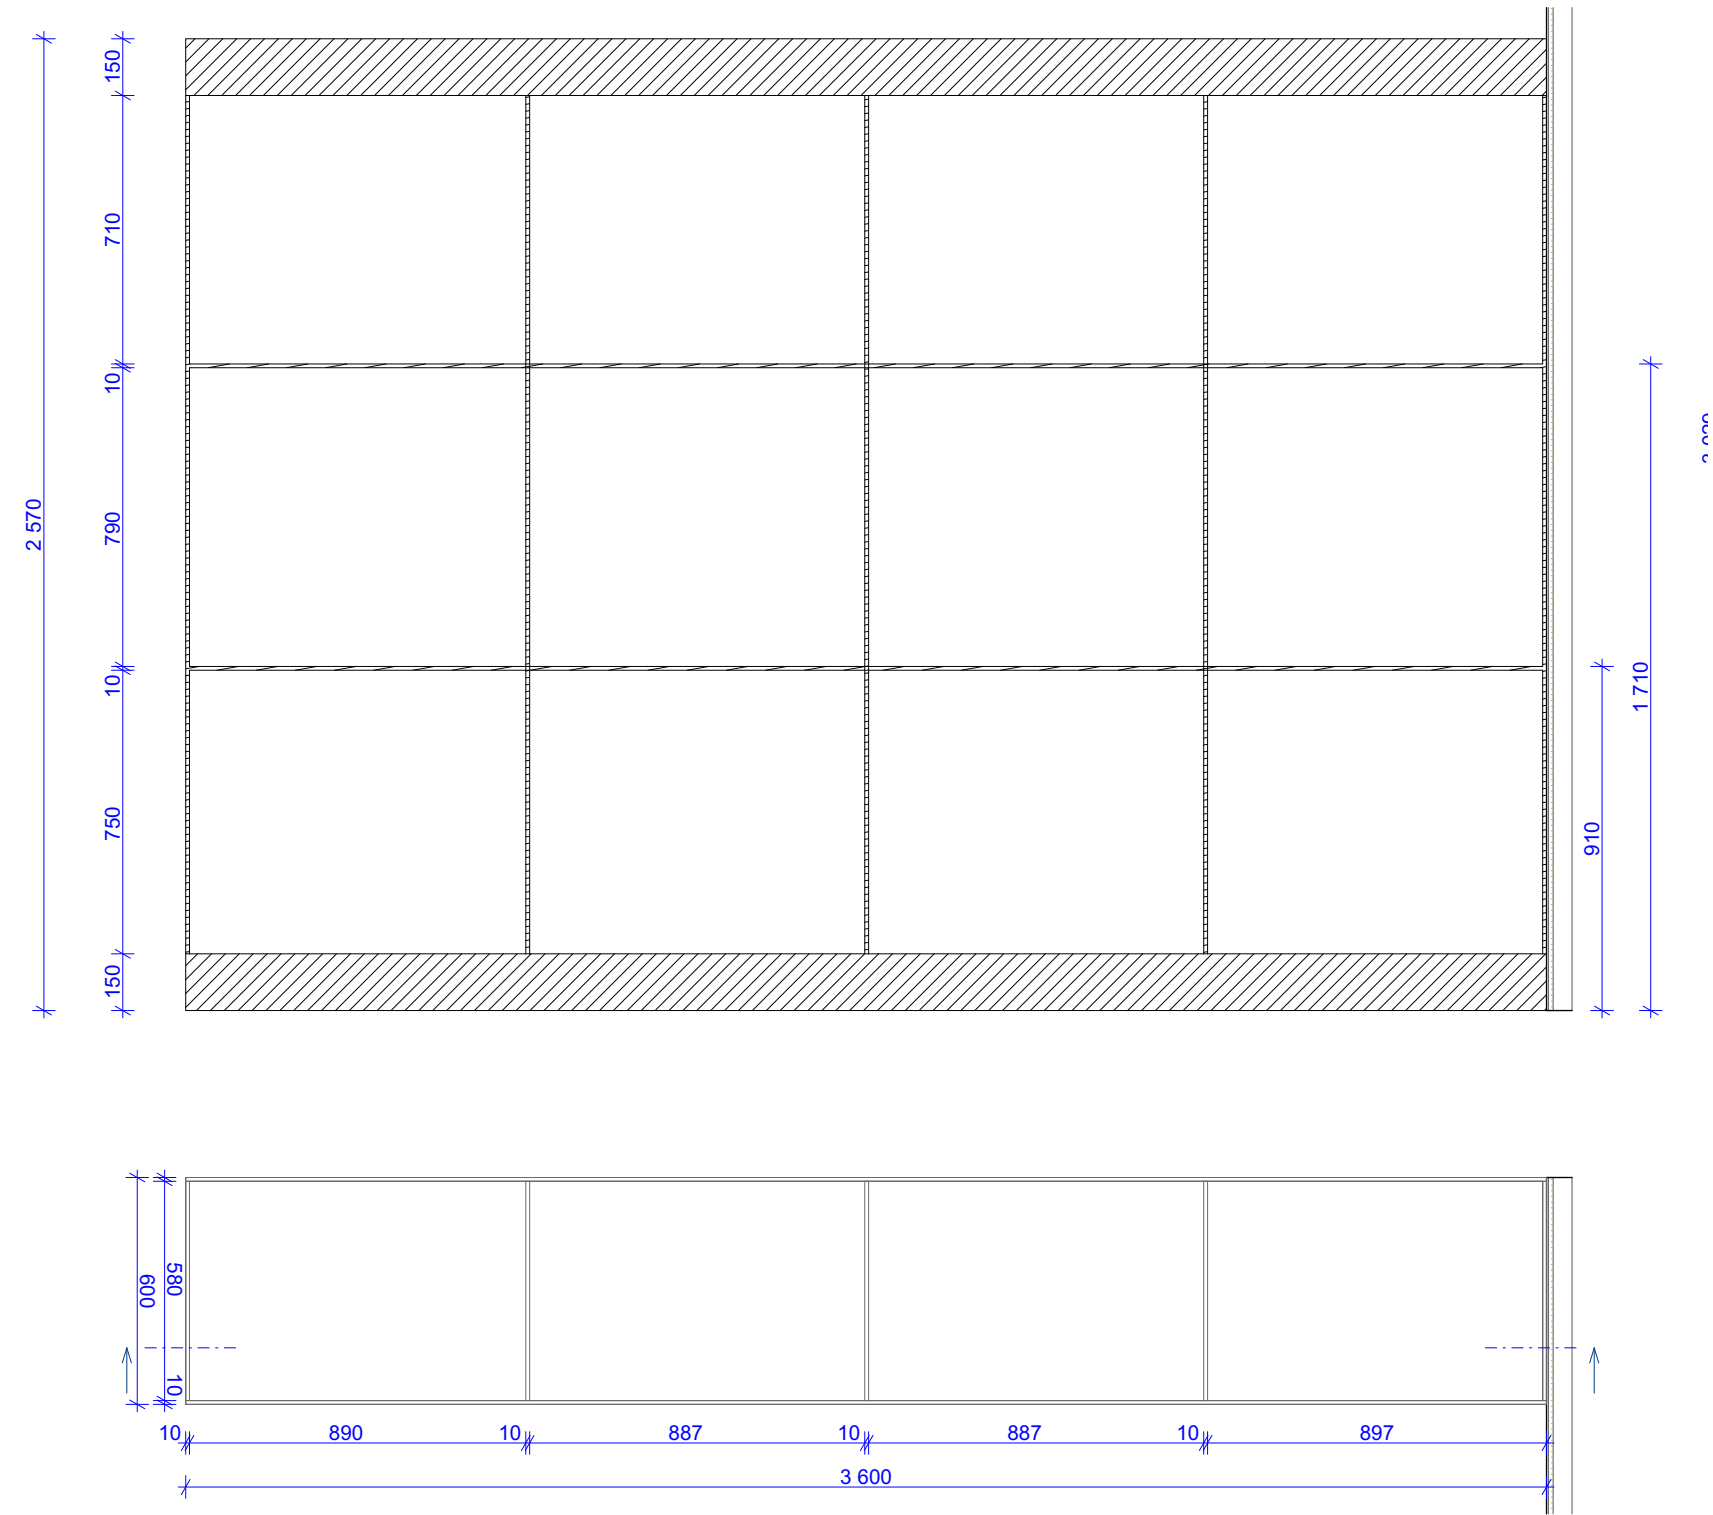

Akce:

Nové expozice v NZM Valtice

Stupeň:

Dokumentace pro provedení stavby

MÍSTO STAVBY: Valtice
INVESTOR: Národní zemědělské muzeum, s.p.o.
AKCE: IROP Valtice č. 1560 - výrobní PD pro expozici ve Valticích
IROP registrační číslo projektu: CZ.06.3.33/0.0/0.0/16_026/0001560

AUTOŘI PROJEKTU: Ing. akad. arch. Jan Konečný Csc.
Ing. arch. Štěpán Hirsch
Ing. arch. Radovan Přikryl
Kontakt : 603 810 837

Obsah:

PRVEK B.4.3

A - INTERIER EXPOZICE

Návrh prostor, audio-vizuálních a interaktivních prvků




Číslo výkresu:

A.26

17.4.2017

A3

1:20

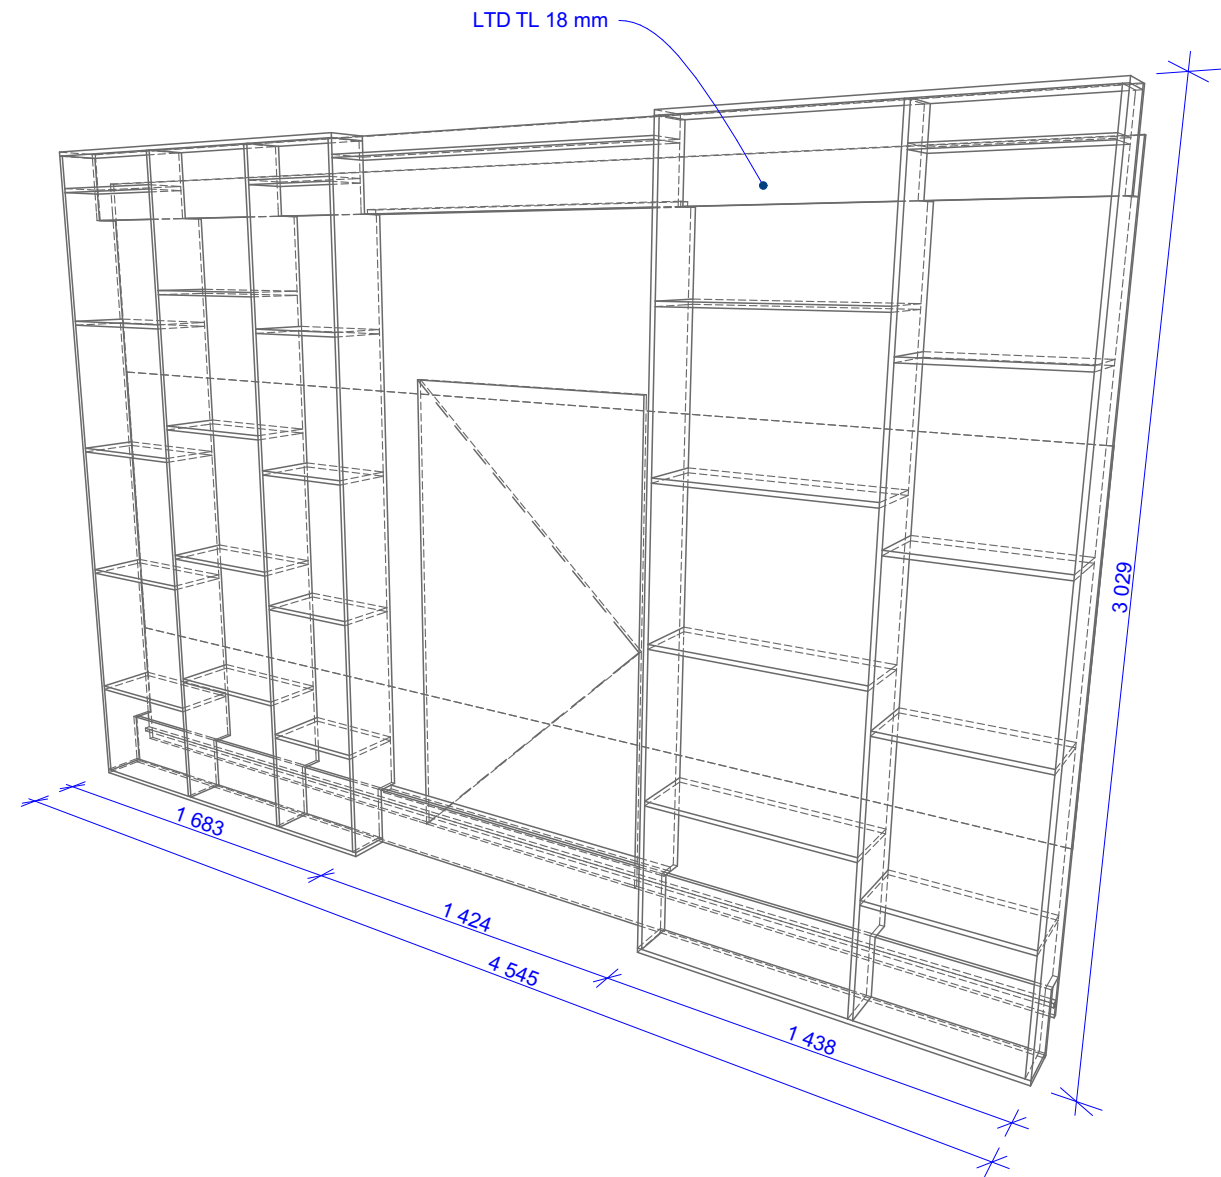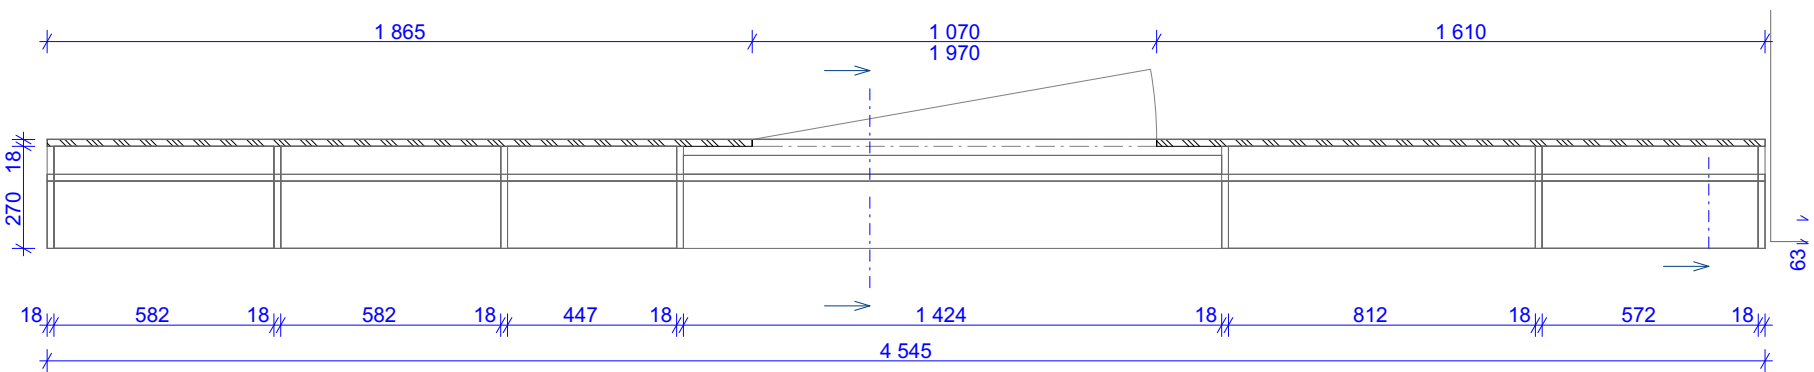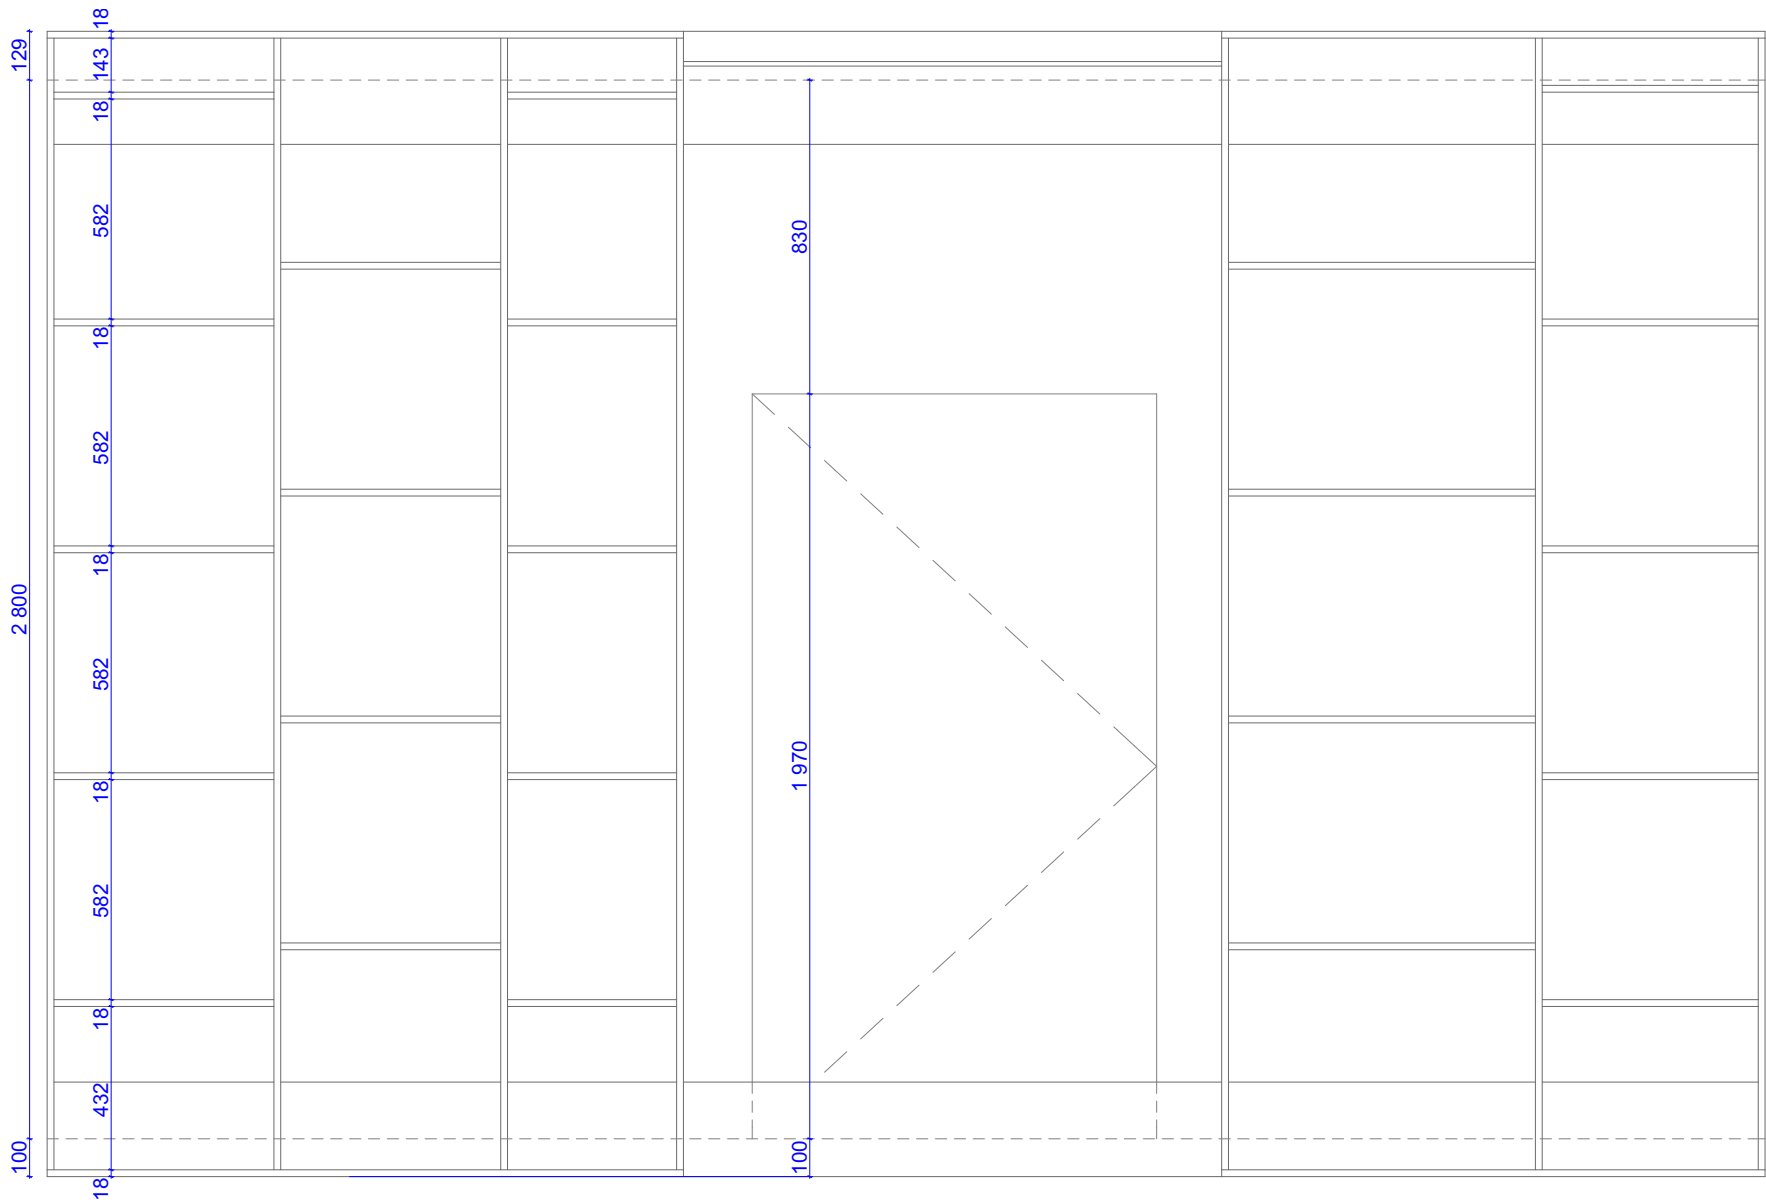

Akce:

Nové expozice v NZM Valtice

Stupeň:

Dokumentace pro provedení stavby

MÍSTO STAVBY: Valtice

INVESTOR: Národní zemědělské muzeum, s.p.o.

AKCE: IROP Valtice č. 1560 - výrobní PD pro expozici ve Valticích

IROP registrační číslo projektu: CZ.06.3.33/0.0/0.0/16_026/0001560

AUTOŘI PROJEKTU: Ing. akad. arch. Jan Konečný Csc.

Ing. arch. Štěpán Hirsch

Ing. arch. Radovan Přikryl

Kontakt : 603 810 837

Obsah:

PRVEK B.4.4

A - INTERIER EXPOZICE

Návrh prostor, audio-vizuálních a interaktivních prvků



Číslo výkresu:

A.27

17.4.2017

A3

1:20

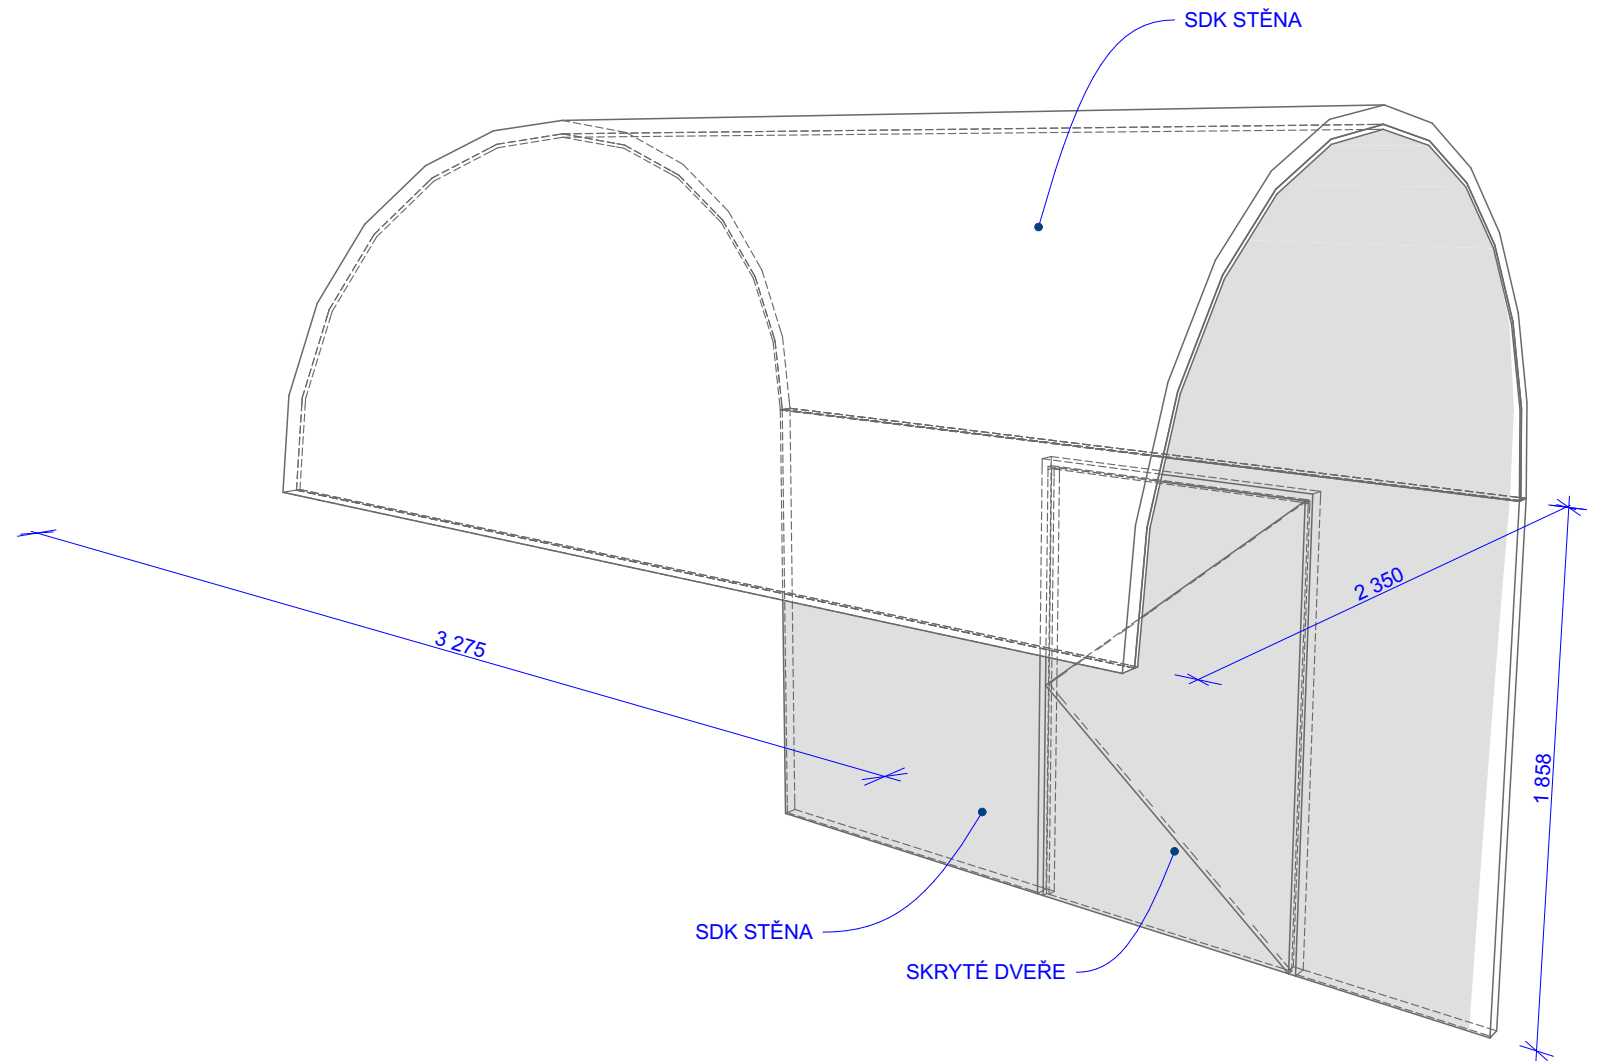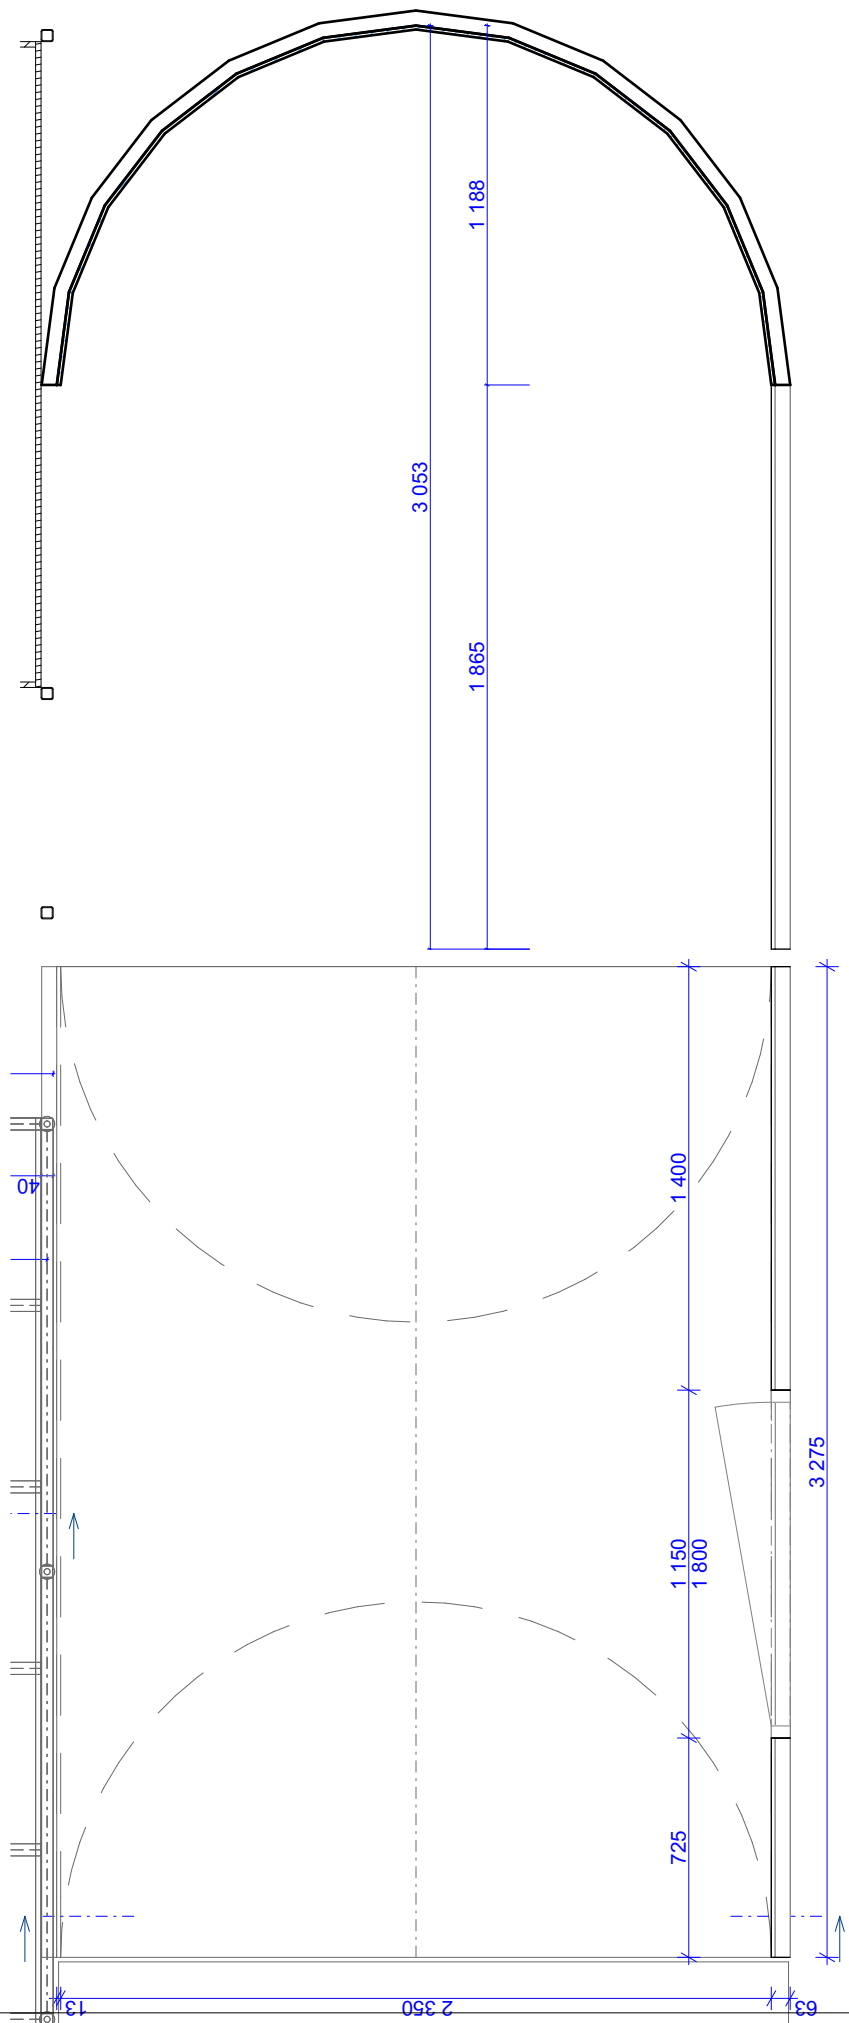

Akce:

Nové expozice v NZM Valtice

Stupeň:

Dokumentace pro provedení stavby

MÍSTO STAVBY: Valtice
INVESTOR: Národní zemědělské muzeum, s.p.o.
AKCE: IROP Valtice č. 1560 - výrobní PD pro expozici ve Valticích
IROP registrační číslo projektu: CZ.06.3.33/0.0/0.0/16_026/0001560

AUTOŘI PROJEKTU: Ing. akad. arch. Jan Konečný Csc.
Ing. arch. Štěpán Hirsch
Ing. arch. Radovan Přikryl
Kontakt : 603 810 837

Obsah:

PRVEK B.4.5

A - INTERIER EXPOZICE

Návrh prostor, audio-vizuálních a interaktivních prvků





Číslo výkresu:

A.28

17.4.2017

A3

1:25

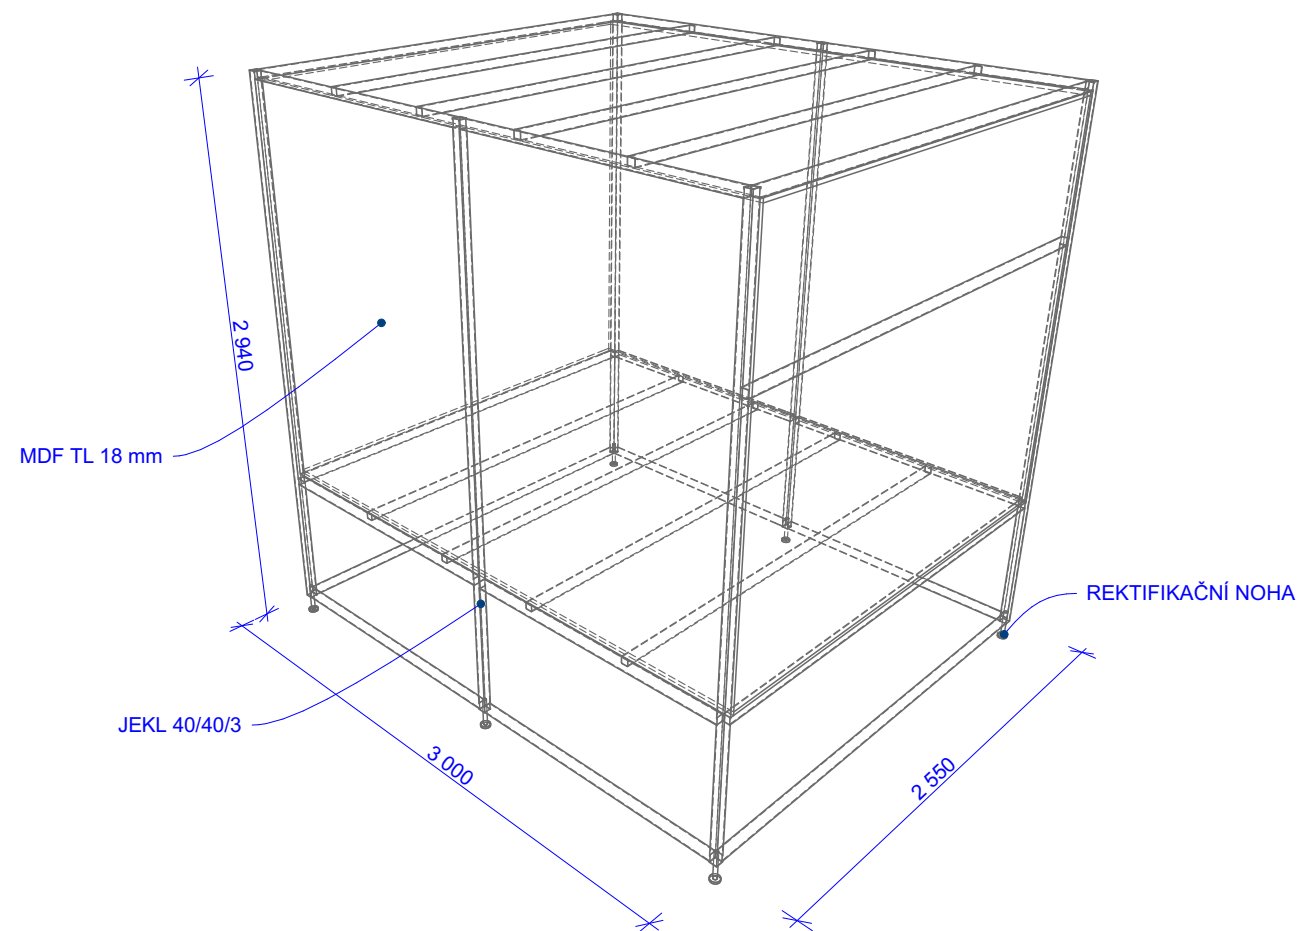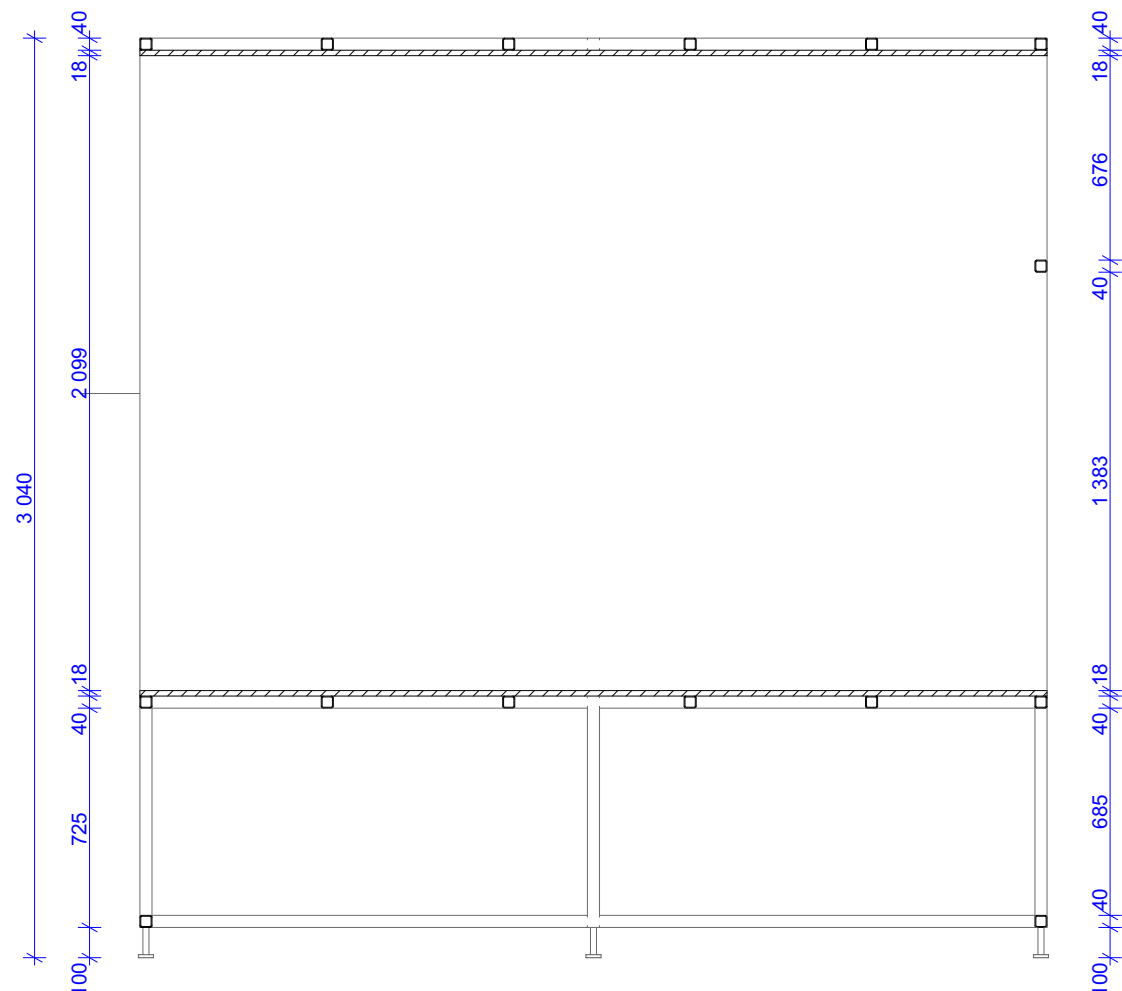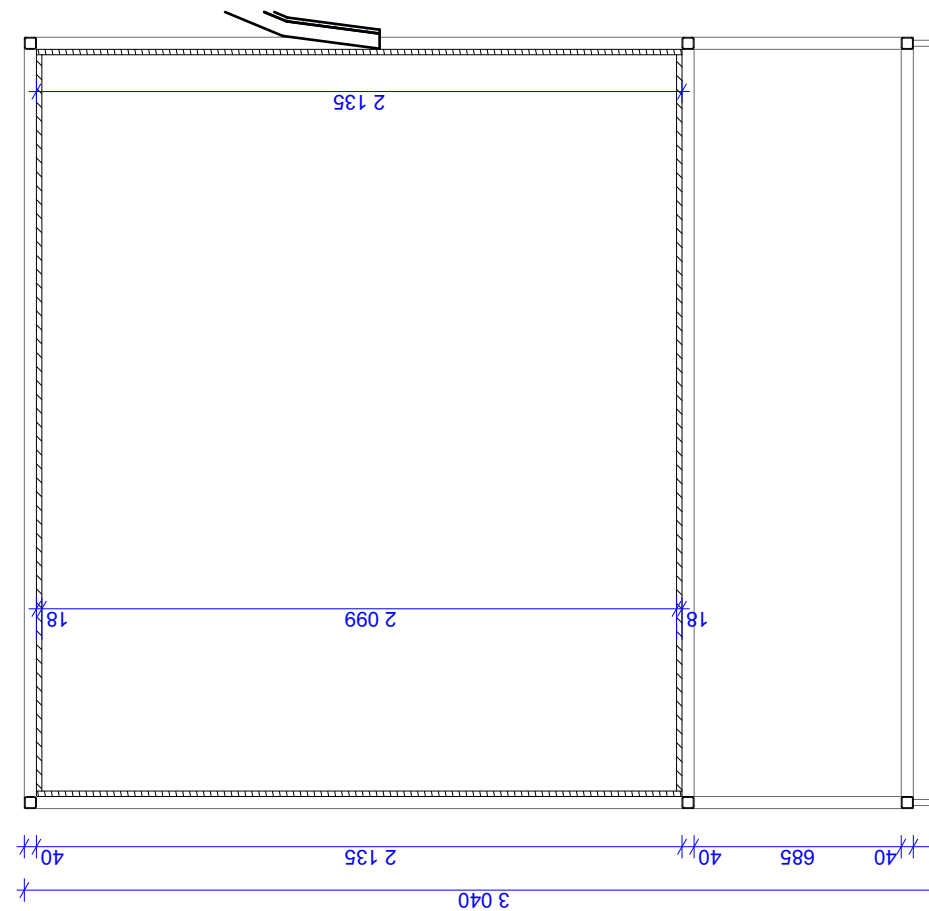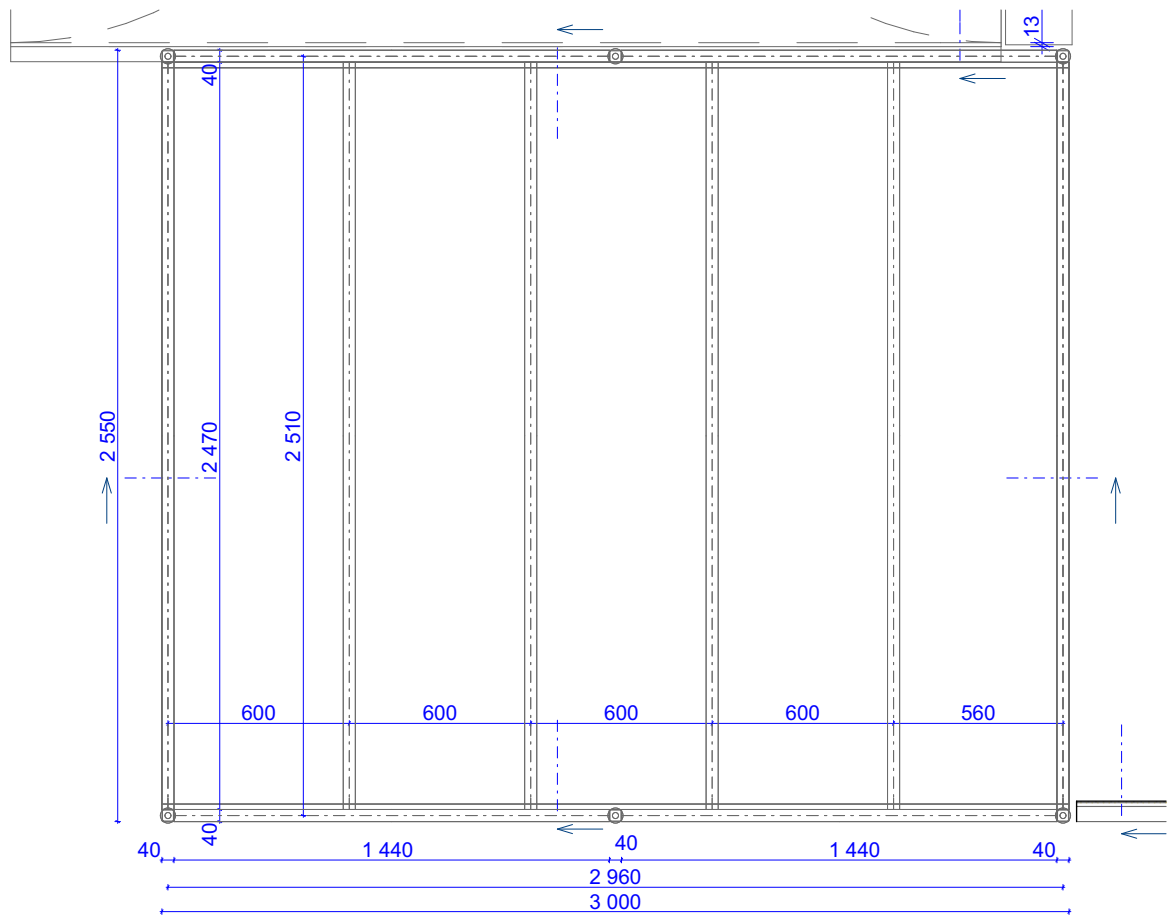

Akce:

Nové expozice v NZM Valtice

Stupeň:

Dokumentace pro provedení stavby

MÍSTO STAVBY: Valtice
INVESTOR: Národní zemědělské muzeum, s.p.o.
AKCE: IROP Valtice č. 1560 - výrobní PD pro expozici ve Valticích
IROP registrační číslo projektu: CZ.06.3.33/0.0/0.0/16_026/0001560

AUTOŘI PROJEKTU: Ing. akad. arch. Jan Konečný Csc.
Ing. arch. Štěpán Hirsch
Ing. arch. Radovan Přikryl
Kontakt : 603 810 837

Obsah:

PRVEK B.4.7

A - INTERIER EXPOZICE

Návrh prostor, audio-vizuálních a interaktivních prvků

Číslo výkresu:


A.30

17.4.2017

A3


1:25

Axonometrie

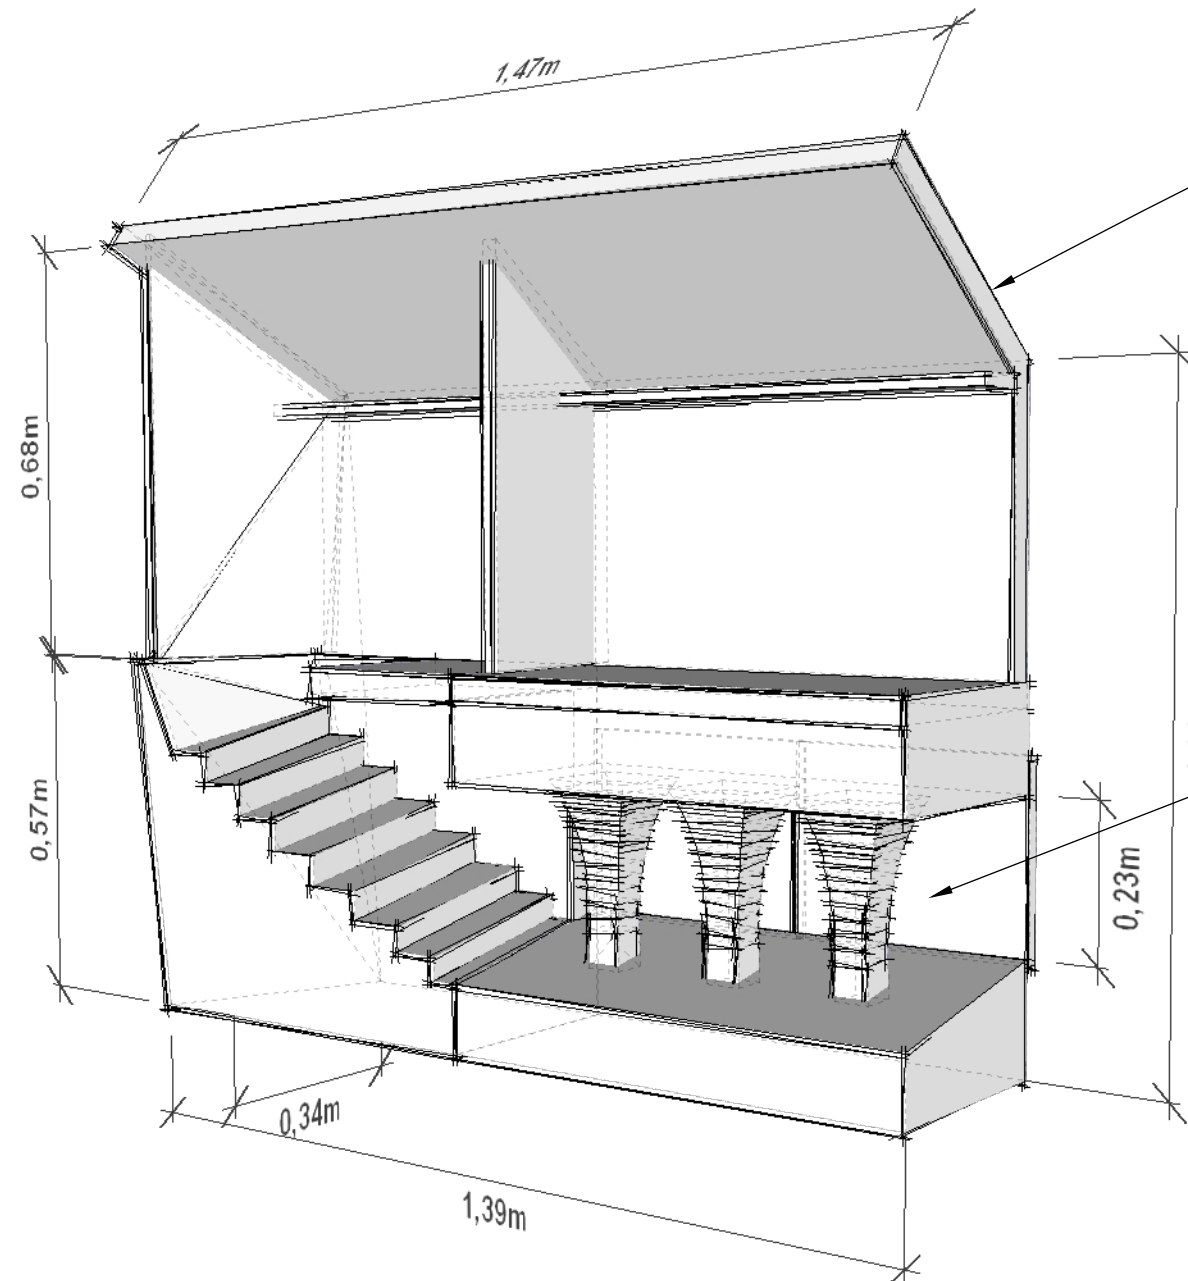

• Model nadsklepí a sklepa vyrobeno aditivní výrobou (SLA), Matná bílá

• Monitory

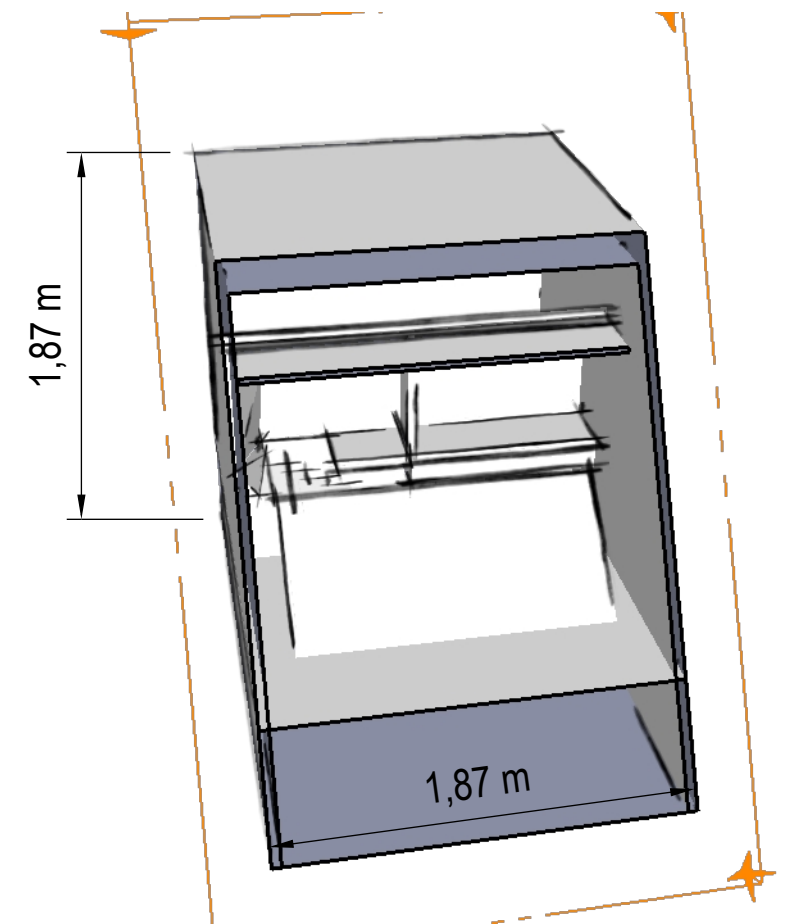


Model průřez sklepa


POPIS FUNKCE

Model vinařského sklepa a předsklepí. Exponát bude v krátké video sekvenci (5 min) popisovat práce ve vinařském sklepě a předsklepí během roku. Levá polovina modelu představuje předsklepí, na které se bude videomappingem promítat video sekvence. Pravá polovina představuje sklep, kde bude použita kombinace peper ghosh efektu a videostěny.

Půdorys

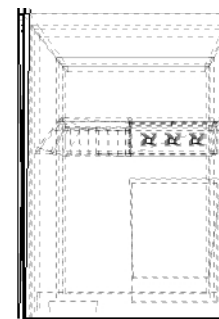

Bokorys

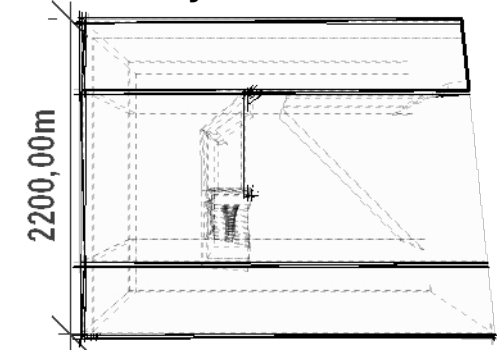

Akce:

Nové expozice v NZM Valtice

Stupeň:

Dokumentace pro provedení stavby

MÍSTO STAVBY: Valtice
INVESTOR: Národní zemědělské muzeum, s.p.o.
AKCE: IROP Valtice č. 1560 - výrobní PD pro expozici ve Valticích
IROP registrační číslo projektu: CZ.06.3.33/0.0/0.0/16_026/0001560

AUTOŘI PROJEKTU: Ing. akad. arch. Jan Konečný Csc.
Ing. arch. Štěpán Hirsch
Ing. arch. Radovan Přikryl
Kontakt : 603 810 837

Obsah:

PRVEK B.4.8




A - INTERIER EXPOZICE



Návrh prostor, audio-vizuálních a interaktivních prvků

Číslo výkresu:

A.31

17.4.2017
A3

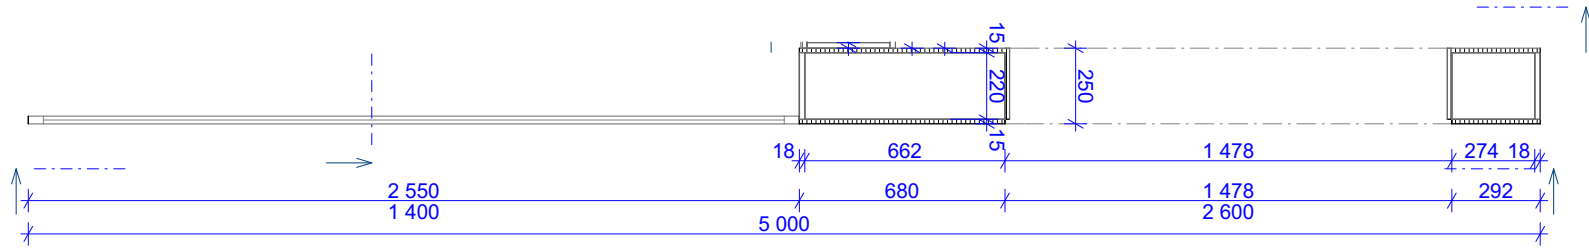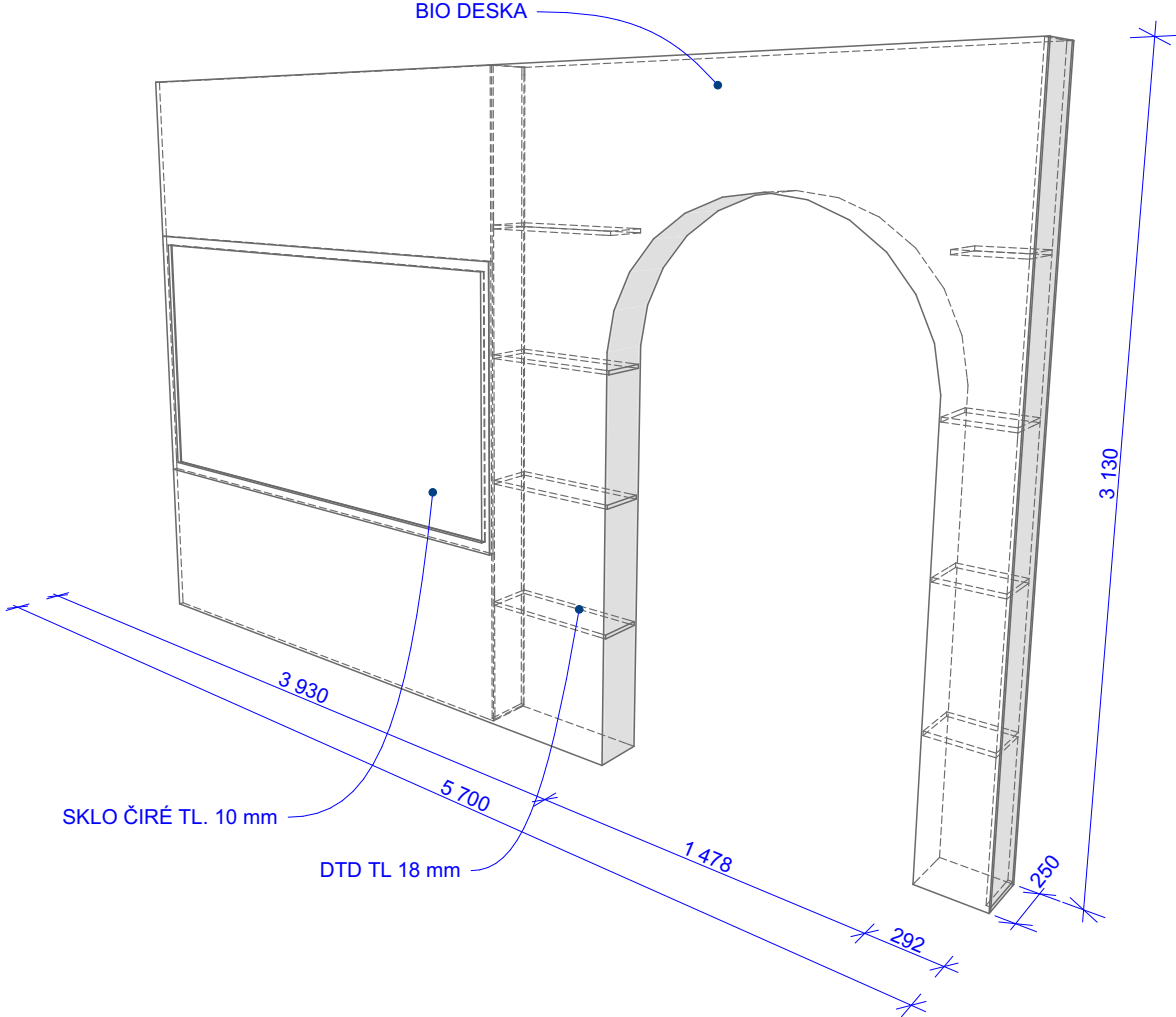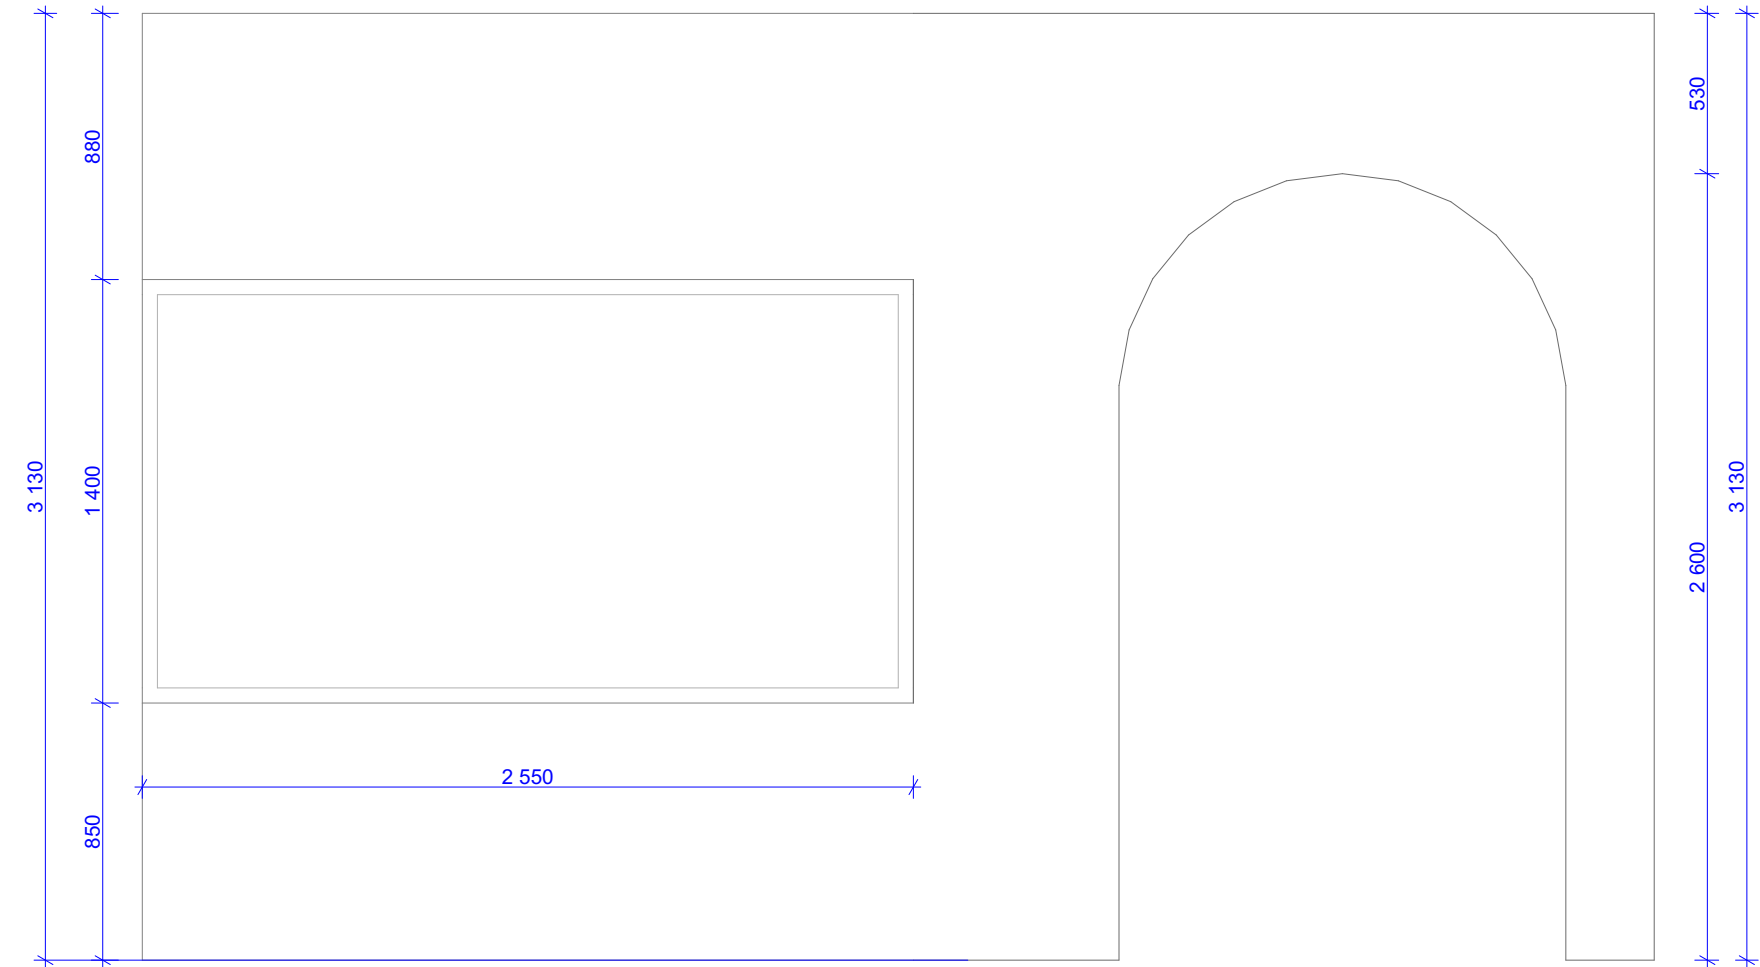

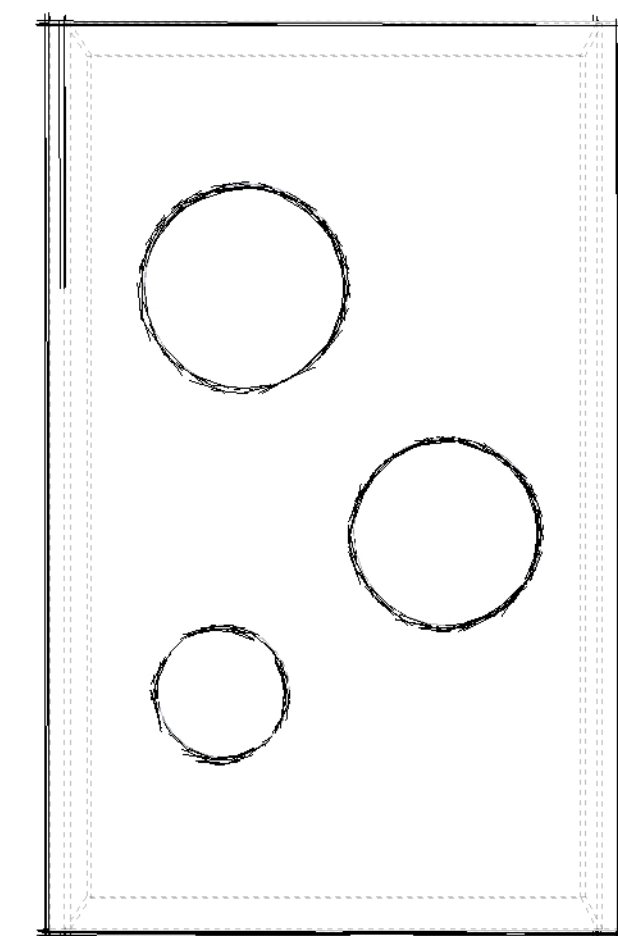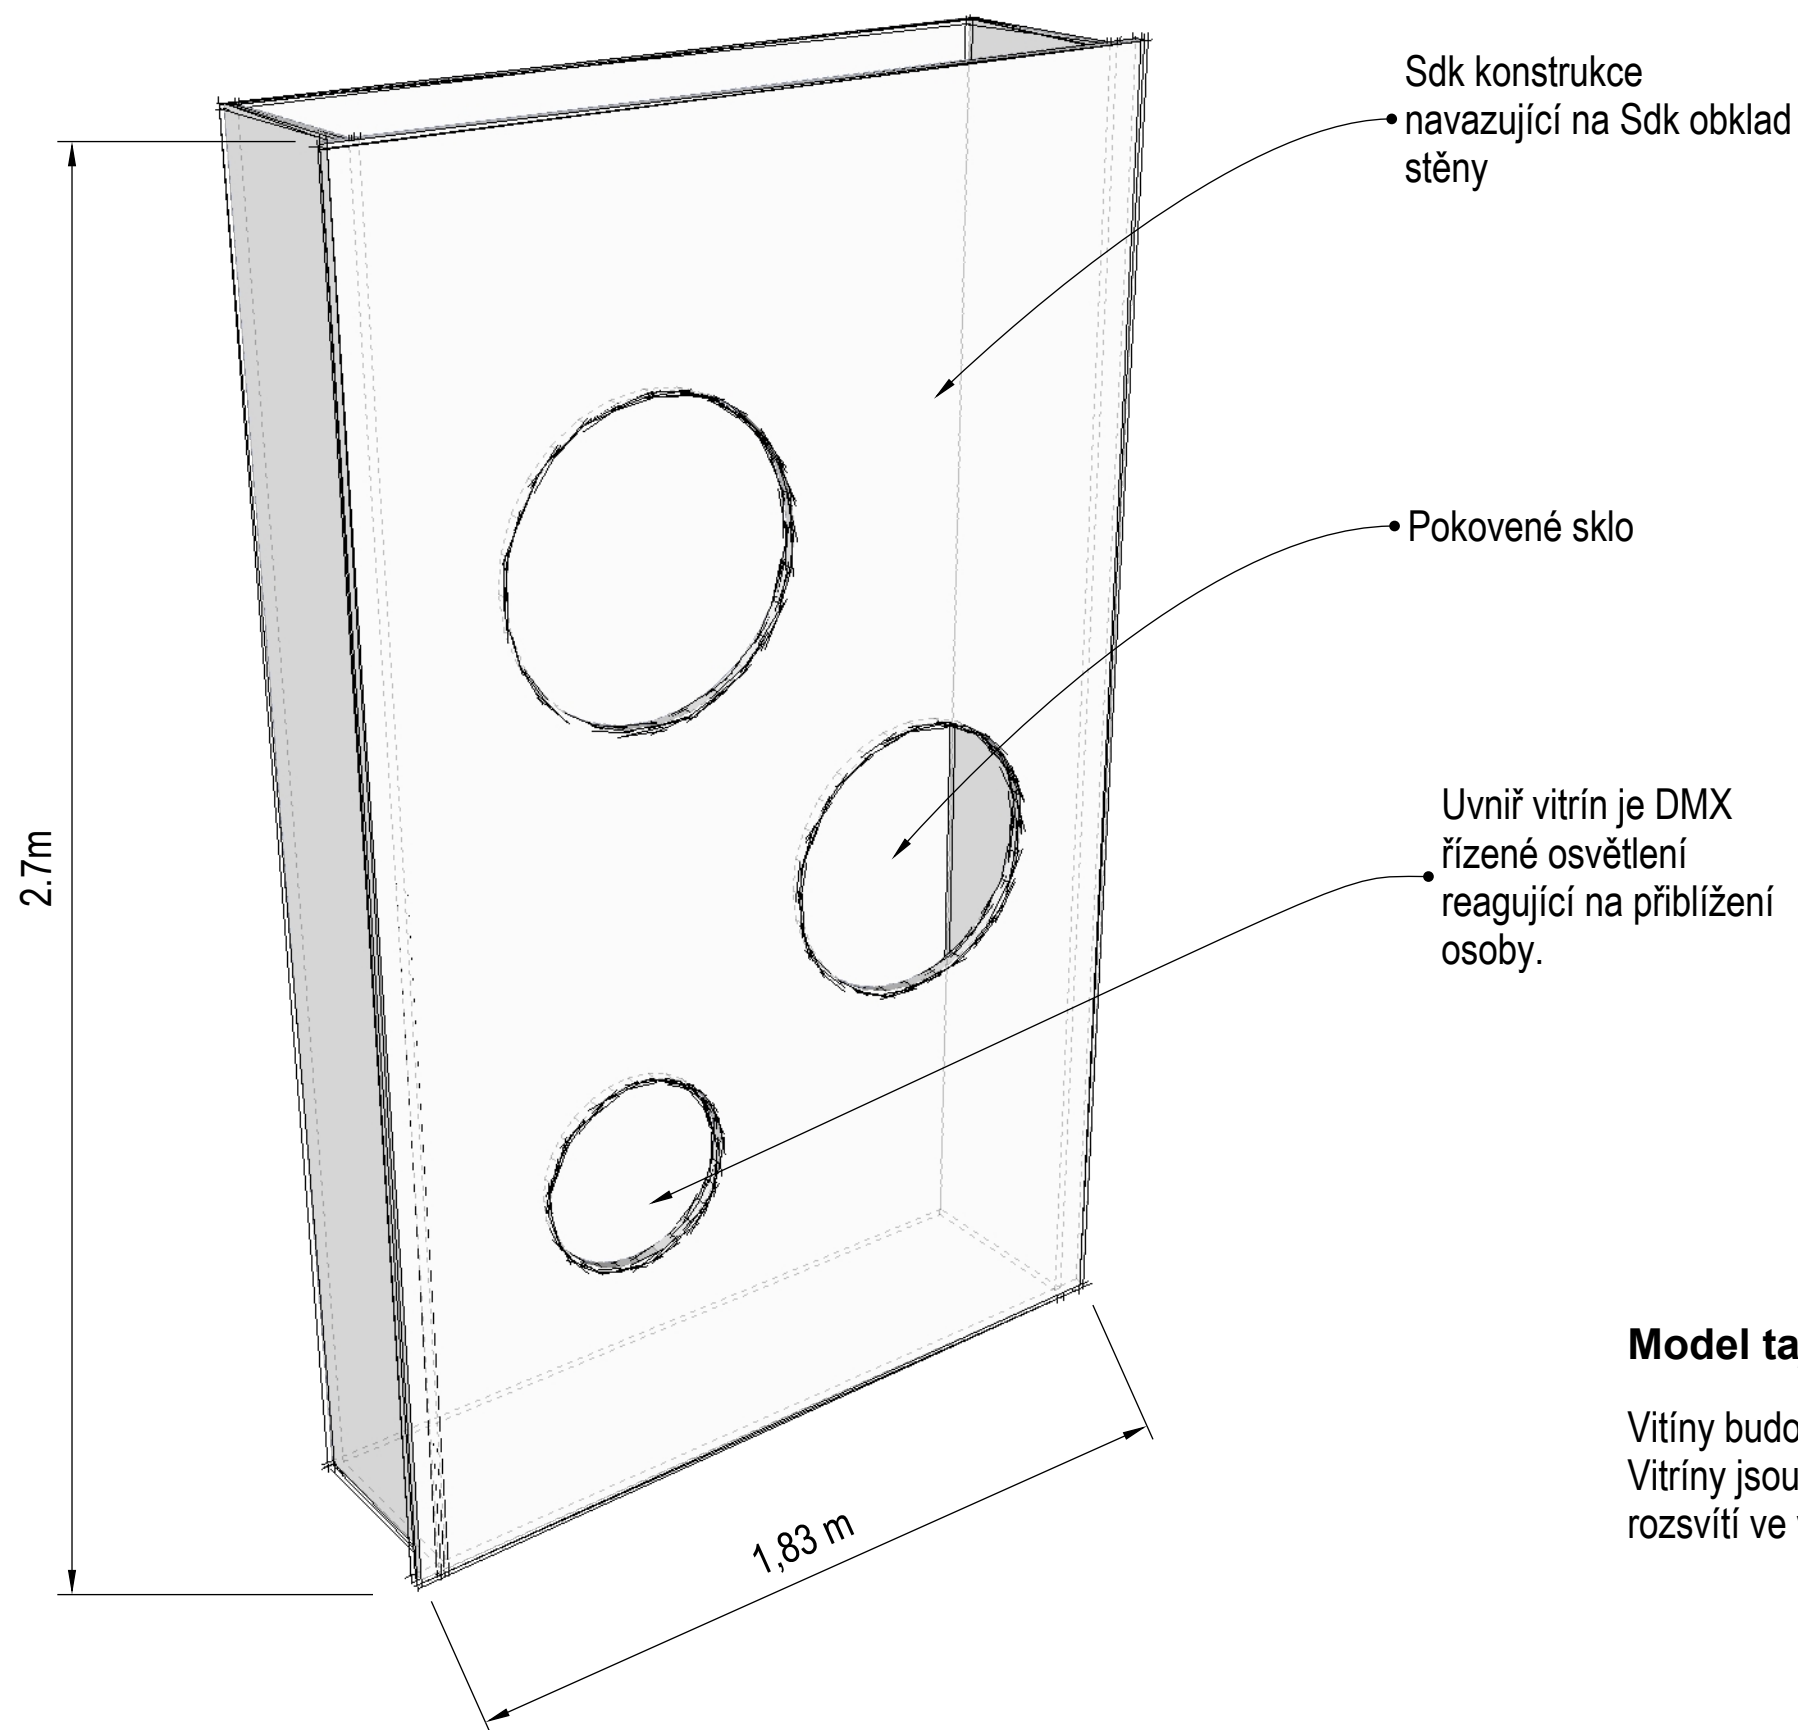

Model tajemné vitríny

Vitríny budou vestavěny do stávajících nik v místnostech B.3 a B.4.
Vitríny jsou zaskleny pokoveným sklem a v okamžiku přiblížení osoby se pozvolna rozsvítí ve vitrínách světlo a odhalí exponáty v nich anranžované.

Akce:

Nové expozice v NZM Valtice

Stupeň:

Dokumentace pro provedení stavby

MÍSTO STAVBY: Valtice
INVESTOR: Národní zemědělské muzeum, s.p.o.
AKCE: IROP Valtice č. 1560 - výrobní PD pro expozici ve Valticích
IROP registrační číslo projektu: CZ.06.3.33/0.0/0.0/16_026/0001560

AUTOŘI PROJEKTU: Ing. akad. arch. Jan Konečný Csc.
Ing. arch. Štěpán Hirsch
Ing. arch. Radovan Přikryl
Kontakt : 603 810 837

Obsah:

PRVEK B.4.12

A - INTERIER EXPOZICE

Návrh prostor, audio-vizuálních a interaktivních prvků



Číslo výkresu:

A.33

17.4.2017

A3

1:1

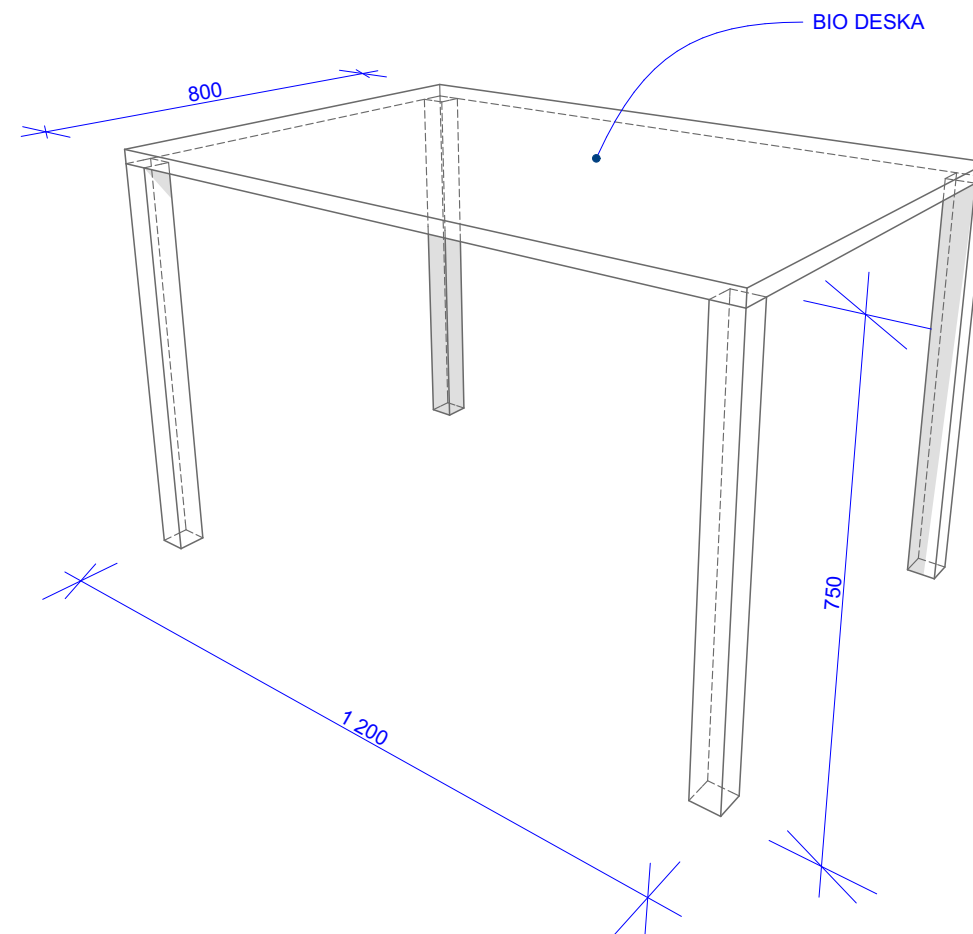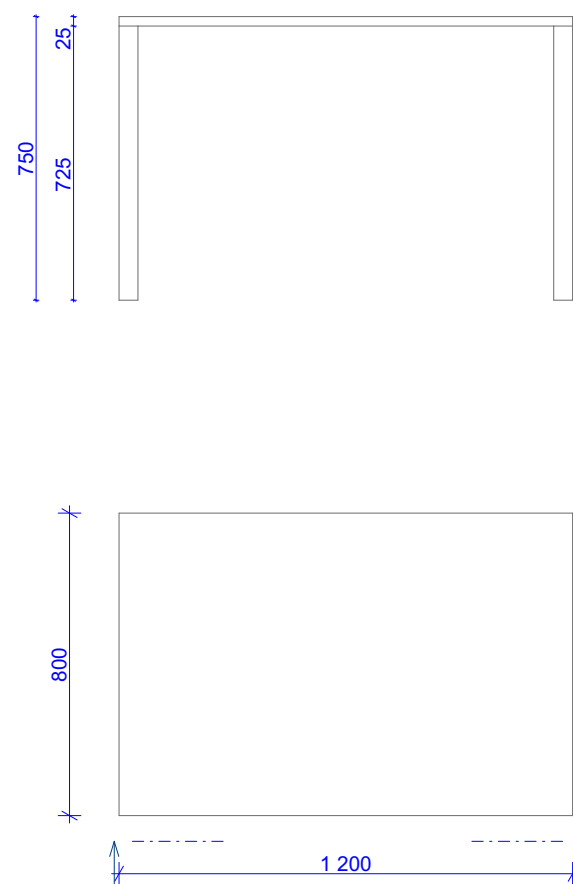

Akce:

Nové expozice v NZM Valtice

Stupeň:

Dokumentace pro provedení stavby

MÍSTO STAVBY: Valtice

INVESTOR: Národní zemědělské muzeum, s.p.o.

AKCE: IROP Valtice č. 1560 - výrobní PD pro expozici ve Valticích

IROP registrační číslo projektu: CZ.06.3.33/0.0/0.0/16_026/0001560

AUTOŘI PROJEKTU: Ing. akad. arch. Jan Konečný Csc.

Ing. arch. Štěpán Hirsch

Ing. arch. Radovan Přikryl

Kontakt : 603 810 837

Obsah:

PRVEK B.5.2

A - INTERIER EXPOZICE

Návrh prostor, audio-vizuálních a interaktivních prvků



Číslo výkresu:

A.34

17.4.2017

A3

1:20

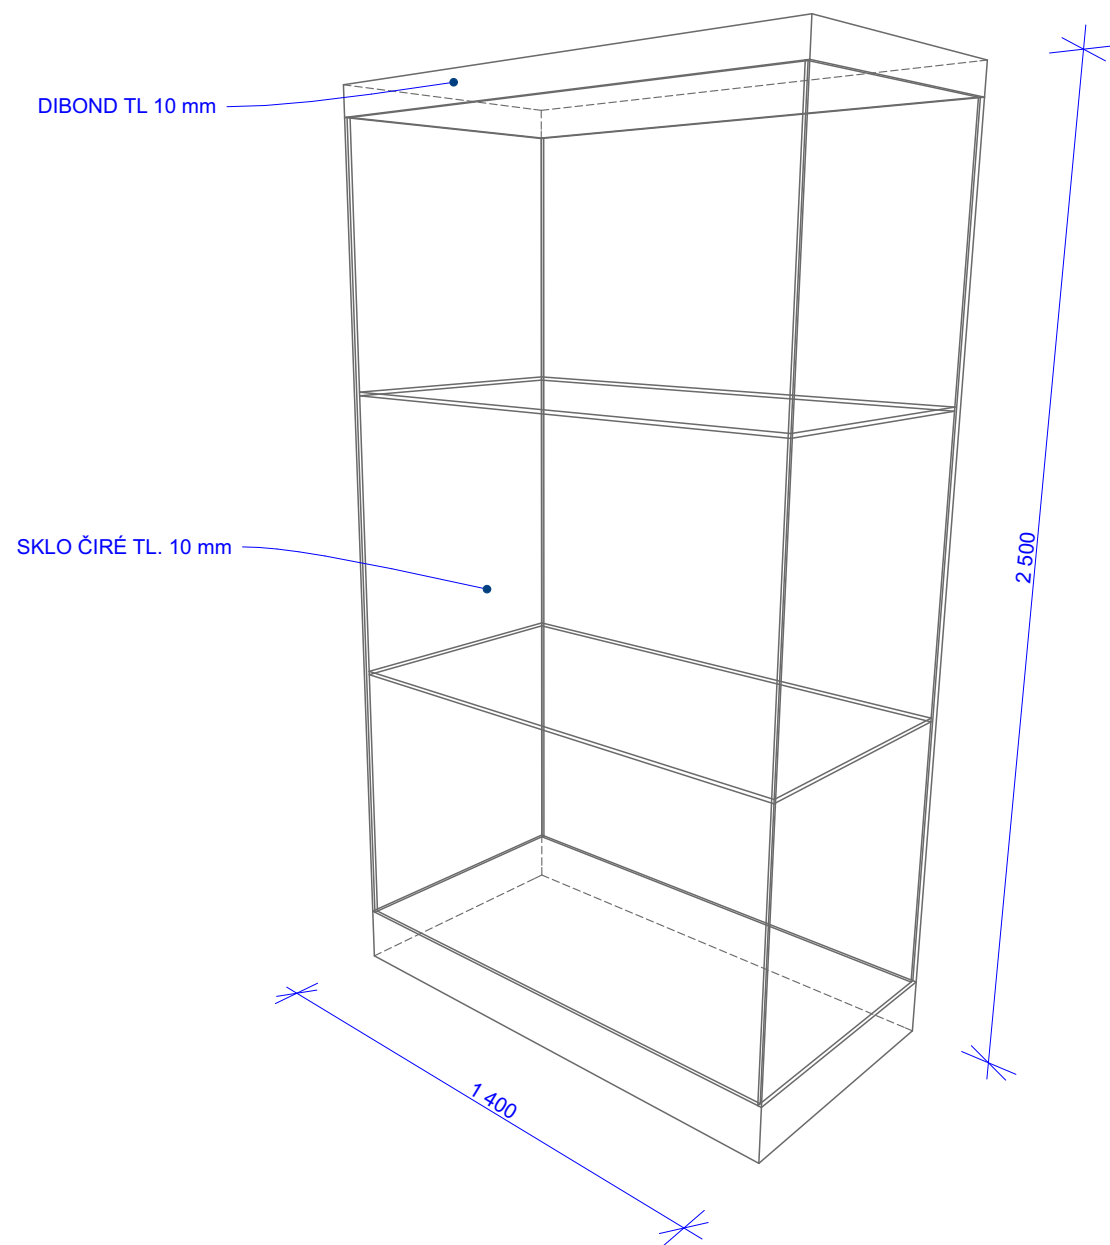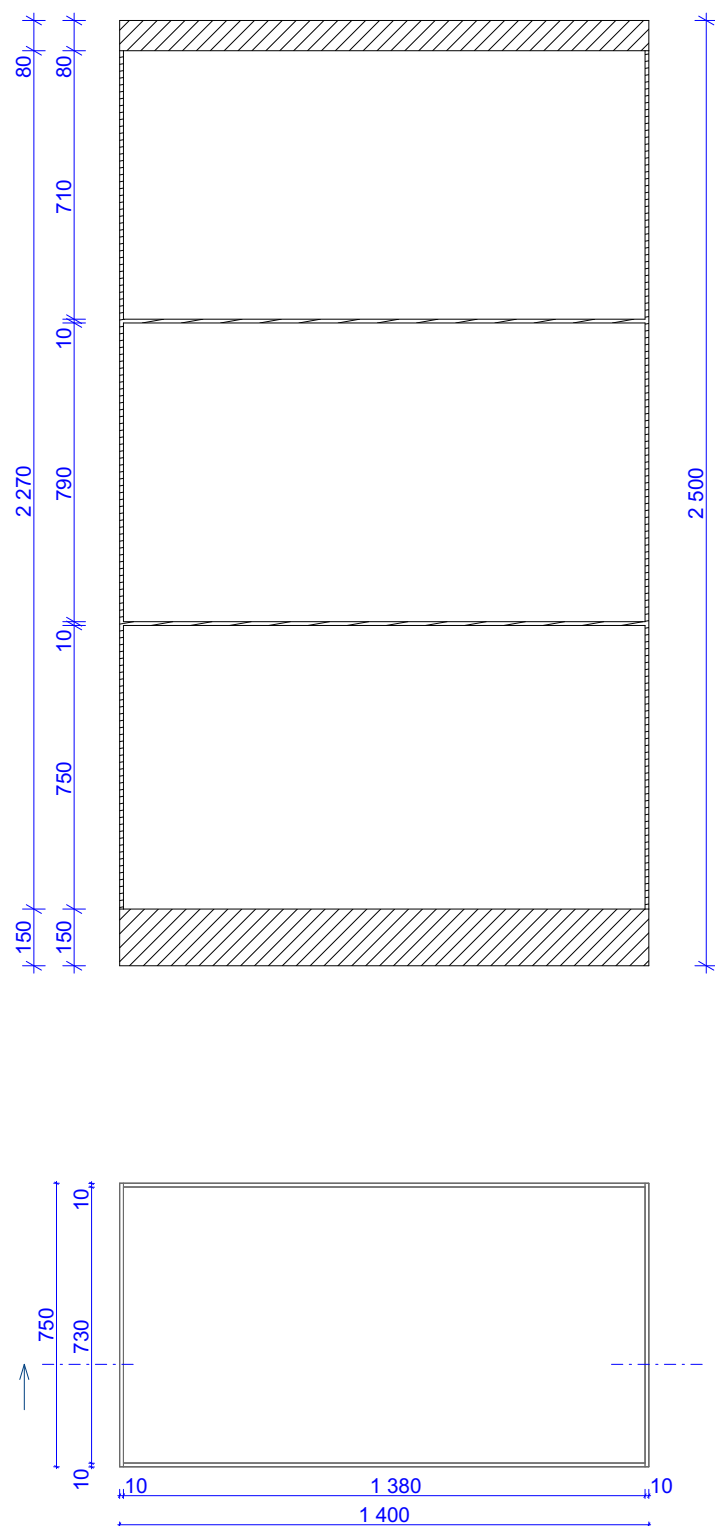

Akce:

Nové expozice v NZM Valtice

Stupeň:

Dokumentace pro provedení stavby

MÍSTO STAVBY: Valtice
INVESTOR: Národní zemědělské muzeum, s.p.o.
AKCE: IROP Valtice č. 1560 - výrobní PD pro expozici ve Valticích
IROP registrační číslo projektu: CZ.06.3.33/0.0/0.0/16_026/0001560

AUTOŘI PROJEKTU: Ing. akad. arch. Jan Konečný Csc.
Ing. arch. Štěpán Hirsch
Ing. arch. Radovan Přikryl
Kontakt : 603 810 837

Obsah:

PRVEK B.5.3

A - INTERIER EXPOZICE

Návrh prostor, audio-vizuálních a interaktivních prvků



Číslo výkresu:

A.35

17.4.2017

A3

1:20

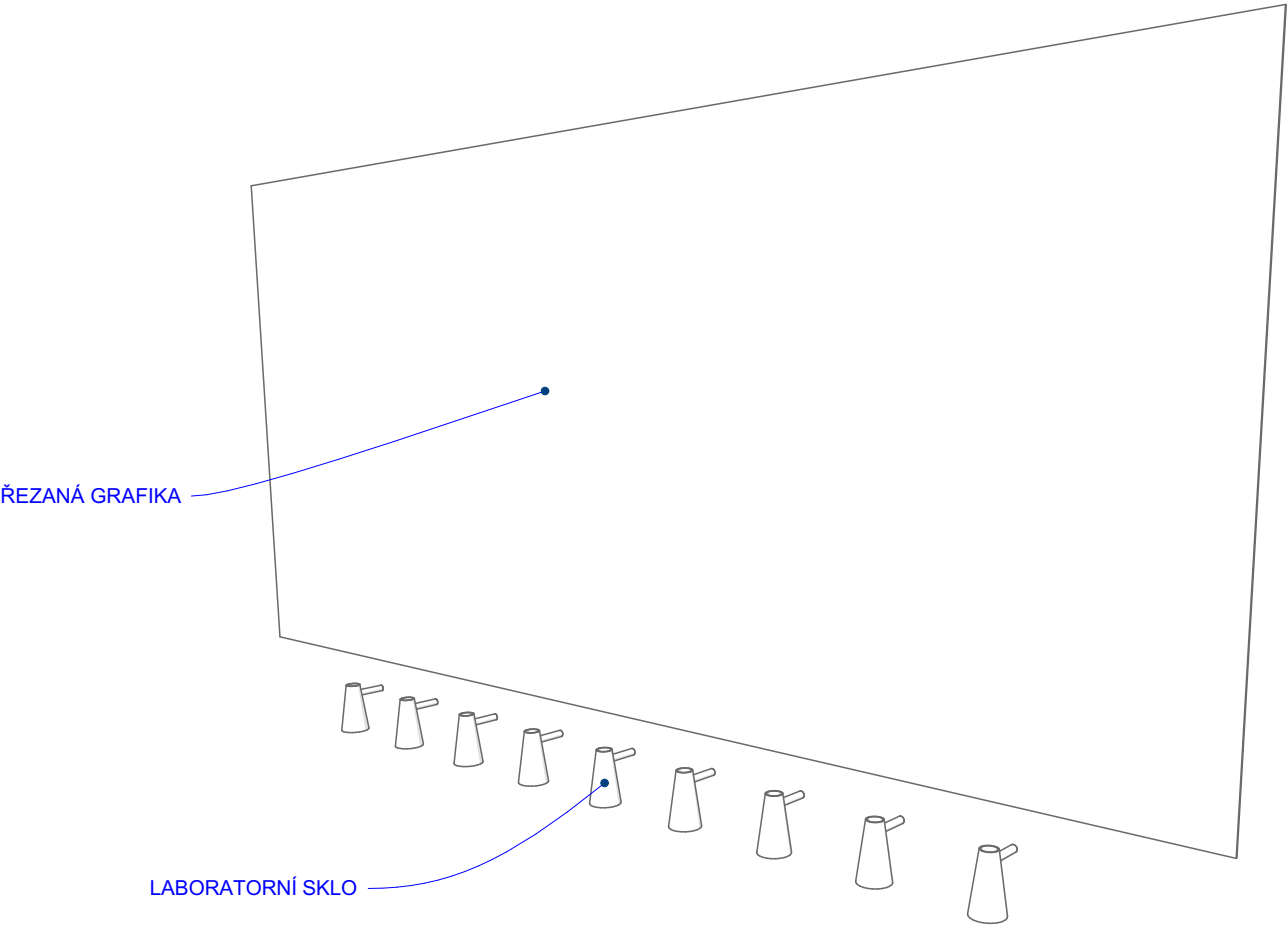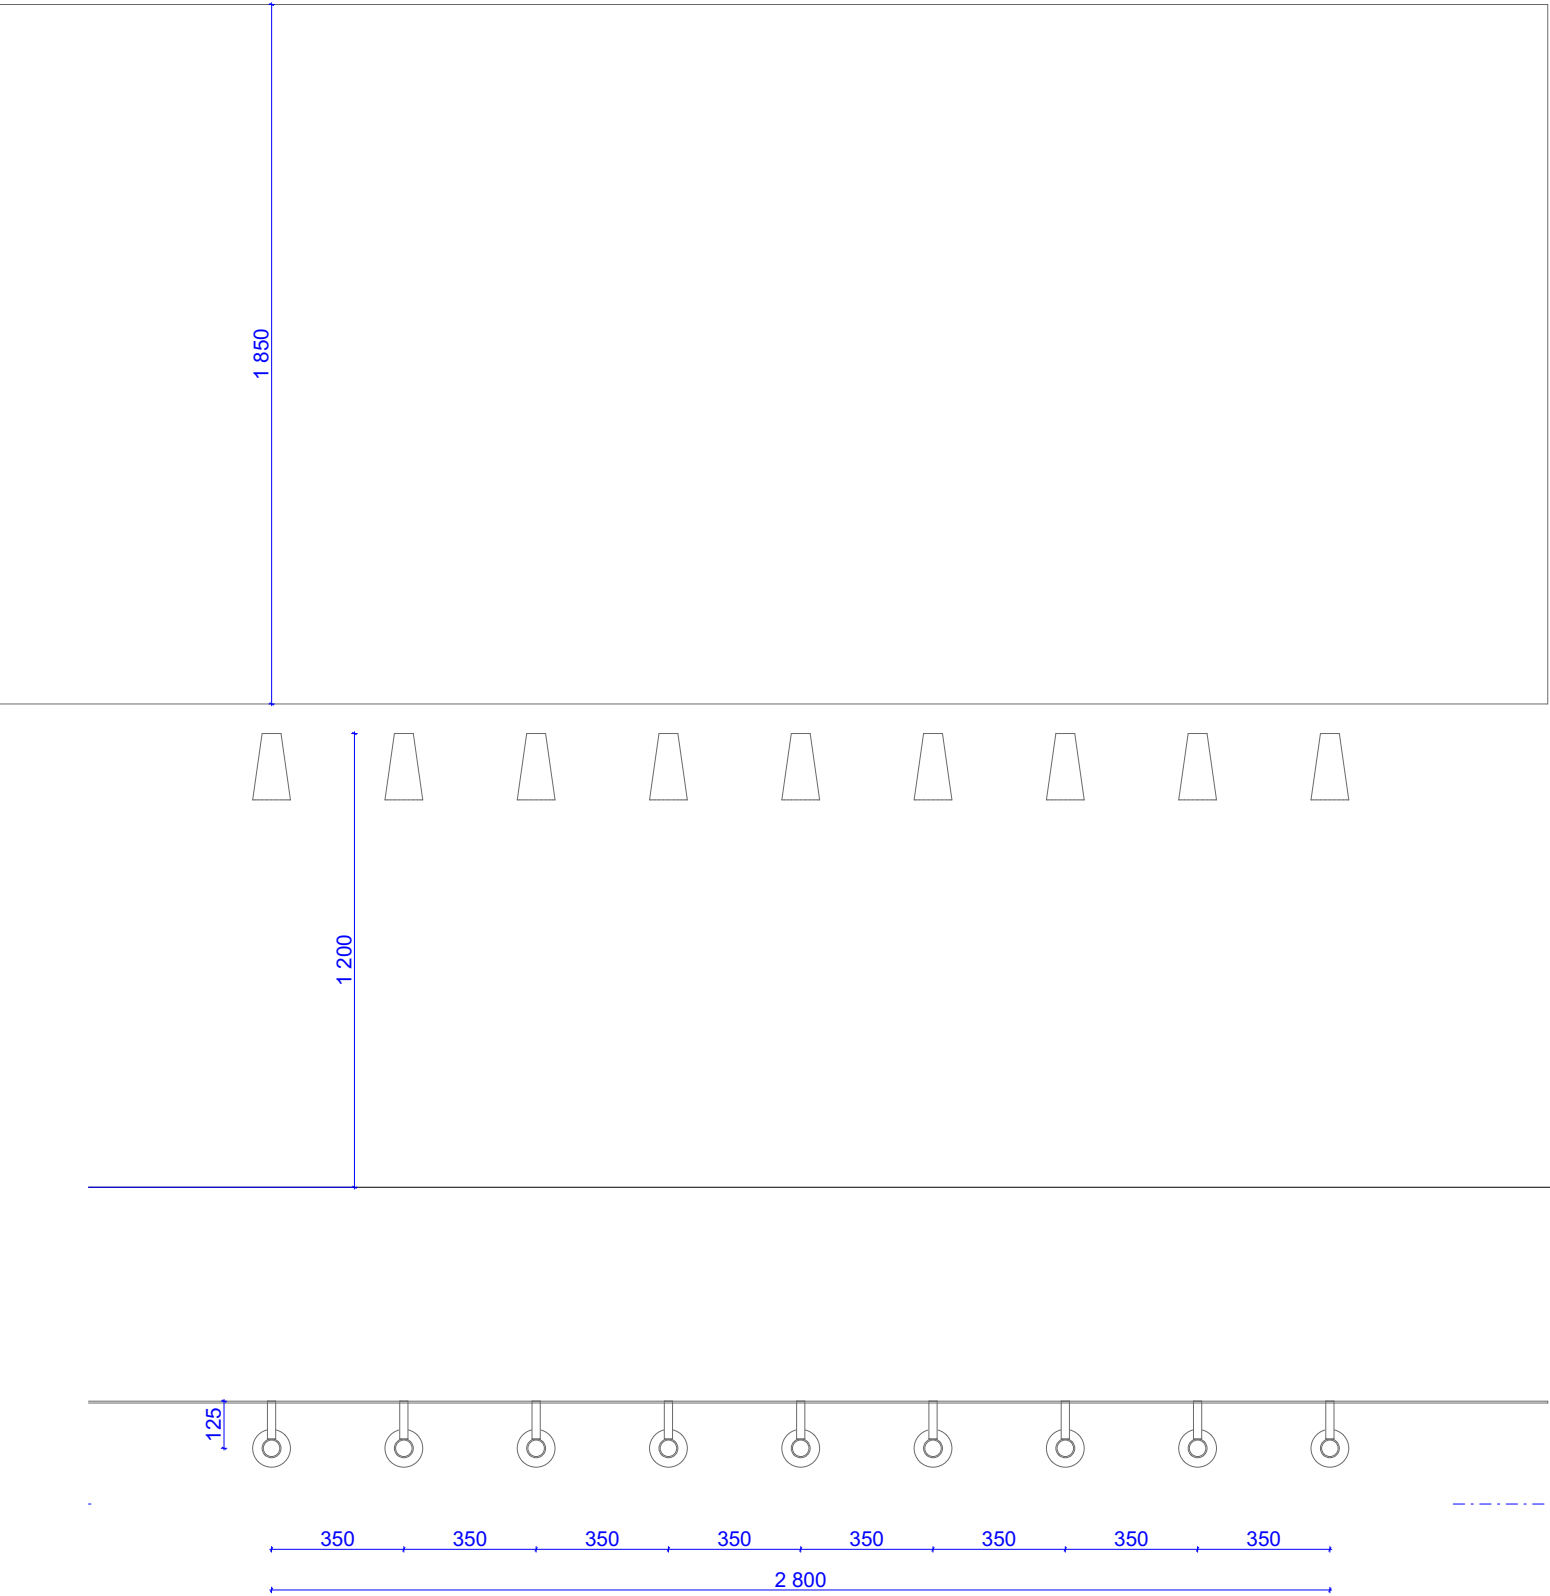

Akce:

Nové expozice v NZM Valtice

Stupeň:

Dokumentace pro provedení stavby

MÍSTO STAVBY: Valtice
INVESTOR: Národní zemědělské muzeum, s.p.o.
AKCE: IROP Valtice č. 1560 - výrobní PD pro expozici ve Valticích
IROP registrační číslo projektu: CZ.06.3.33/0.0/0.0/16_026/0001560

AUTOŘI PROJEKTU: Ing. akad. arch. Jan Konečný Csc.
Ing. arch. Štěpán Hirsch
Ing. arch. Radovan Přikryl
Kontakt : 603 810 837

Obsah:

PRVEK B.5.4

A - INTERIER EXPOZICE

Návrh prostor, audio-vizuálních a interaktivních prvků




Číslo výkresu:

A.36

17.4.2017

A3

1:20

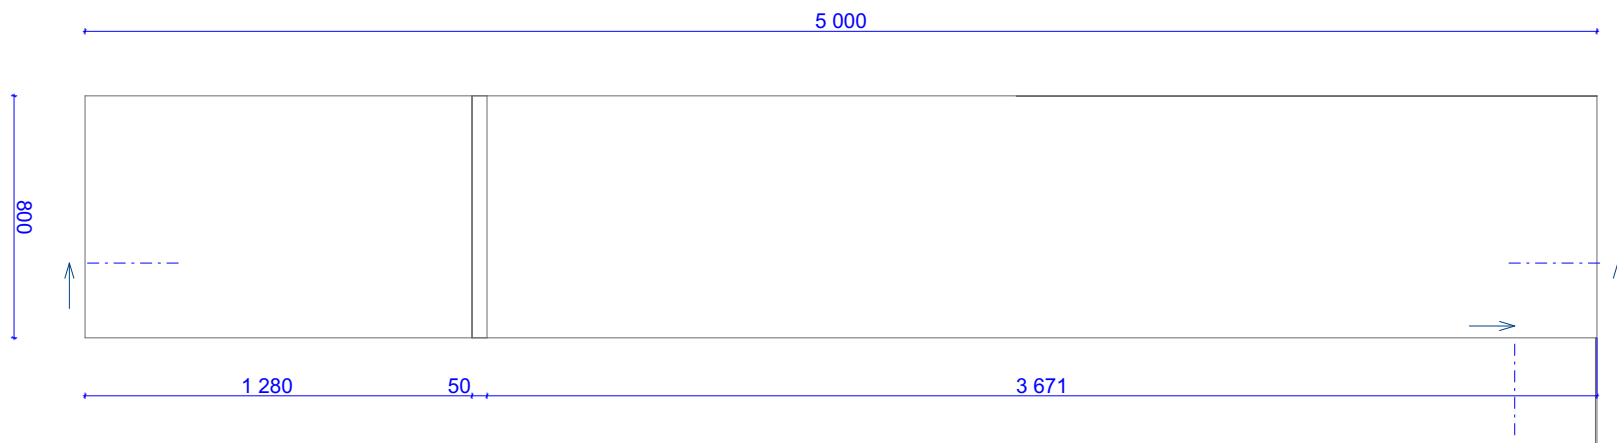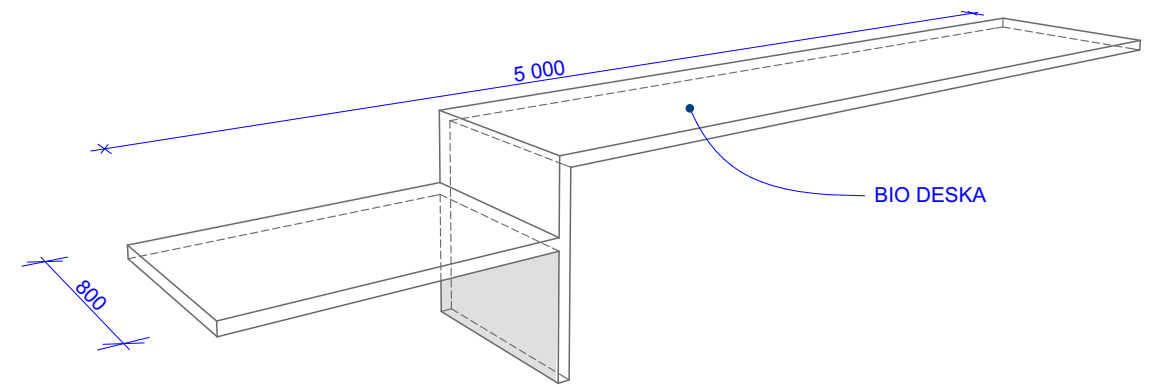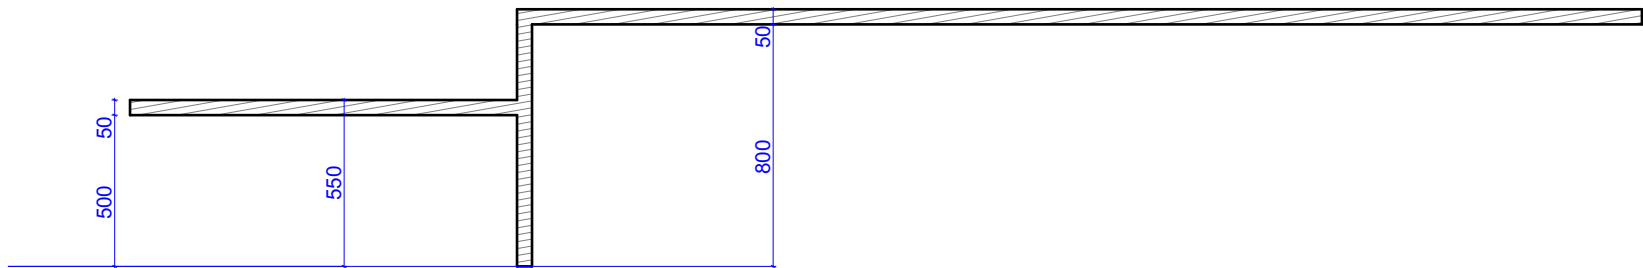

Akce:

Nové expozice v NZM Valtice

Stupeň:

Dokumentace pro provedení stavby

MÍSTO STAVBY: Valtice
INVESTOR: Národní zemědělské muzeum, s.p.o.
AKCE: IROP Valtice č. 1560 - výrobní PD pro expozici ve Valticích
IROP registrační číslo projektu: CZ.06.3.33/0.0/0.0/16_026/0001560

AUTOŘI PROJEKTU: Ing. akad. arch. Jan Konečný Csc.
Ing. arch. Štěpán Hirsch
Ing. arch. Radovan Přikryl
Kontakt : 603 810 837

Obsah:

PRVEK B.5.5

A - INTERIER EXPOZICE

Návrh prostor, audio-vizuálních a interaktivních prvků





Číslo výkresu:

A.37

17.4.2017

A3

1:25

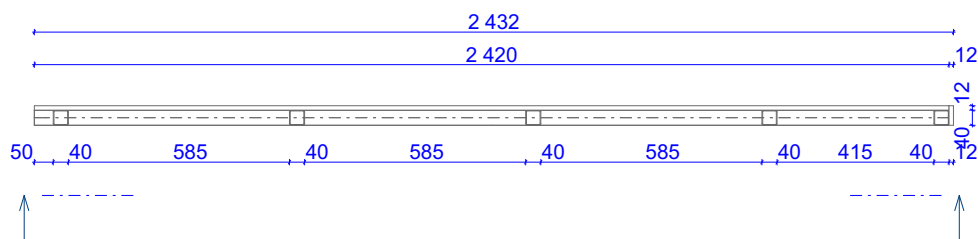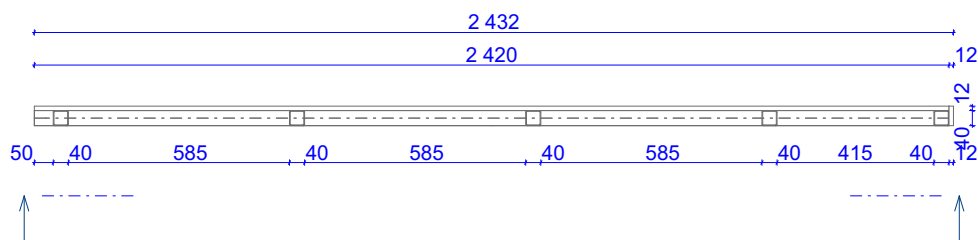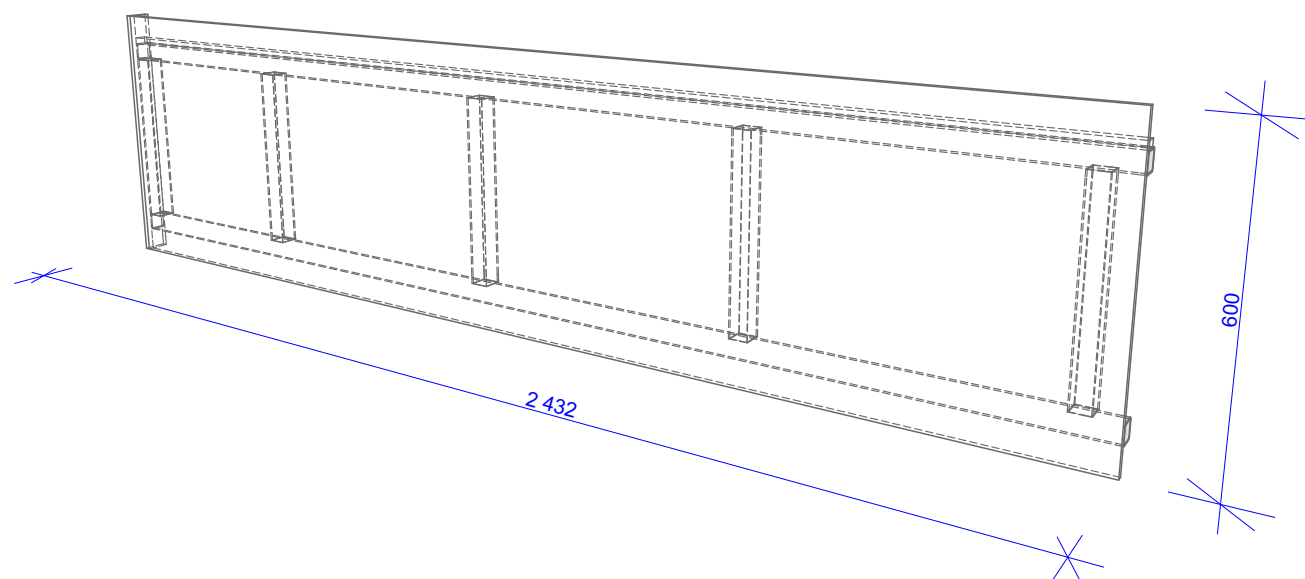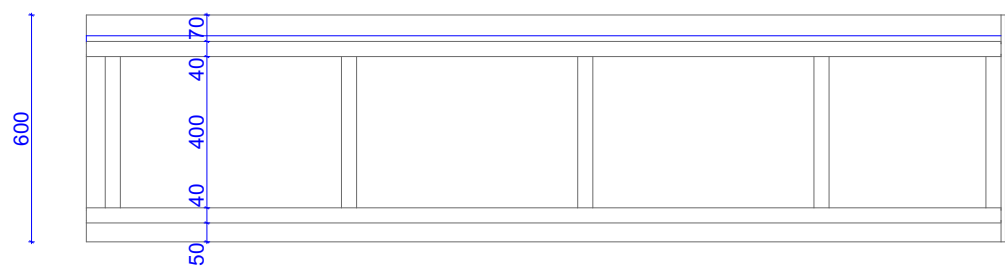

Akce:

Nové expozice v NZM Valtice

Stupeň:

Dokumentace pro provedení stavby

MÍSTO STAVBY: Valtice
INVESTOR: Národní zemědělské muzeum, s.p.o.
AKCE: IROP Valtice č. 1560 - výrobní PD pro expozici ve Valticích
IROP registrační číslo projektu: CZ.06.3.33/0.0/0.0/16_026/0001560

AUTOŘI PROJEKTU: Ing. akad. arch. Jan Konečný Csc.
Ing. arch. Štěpán Hirsch
Ing. arch. Radovan Přikryl
Kontakt : 603 810 837

Obsah:

PRVEK C.5a
A - INTERIER EXPOZICE
Návrh prostor, audio-vizuálních a interaktivních prvků





Číslo výkresu:

A.38

17.4.2017

A3

1:20

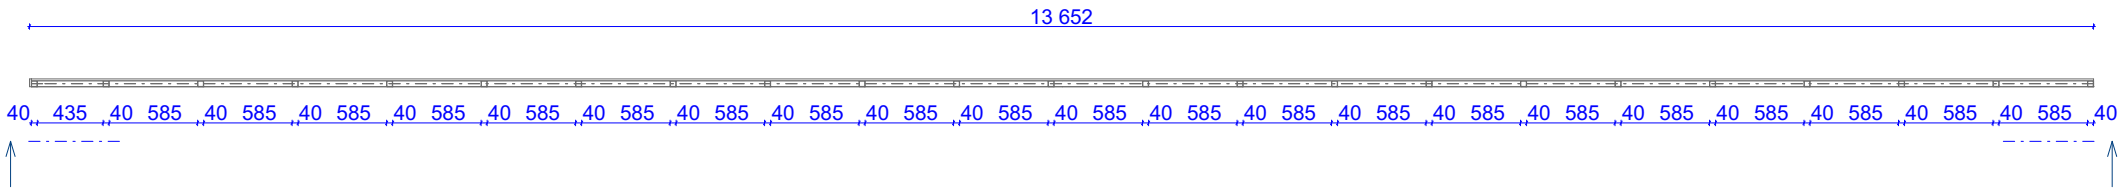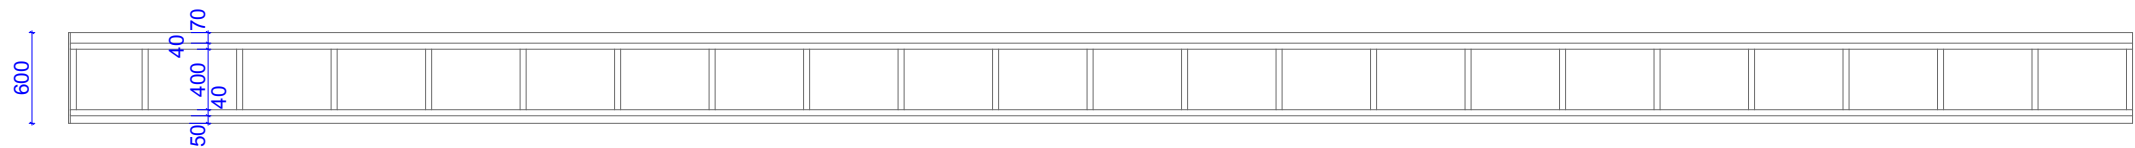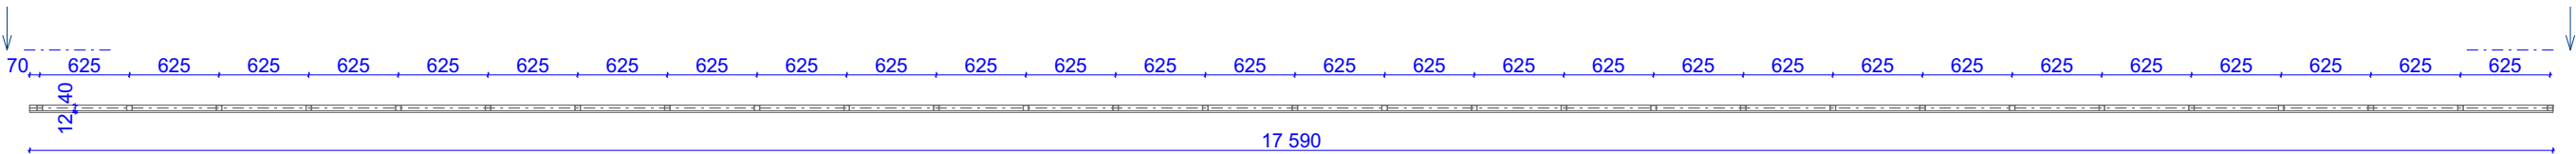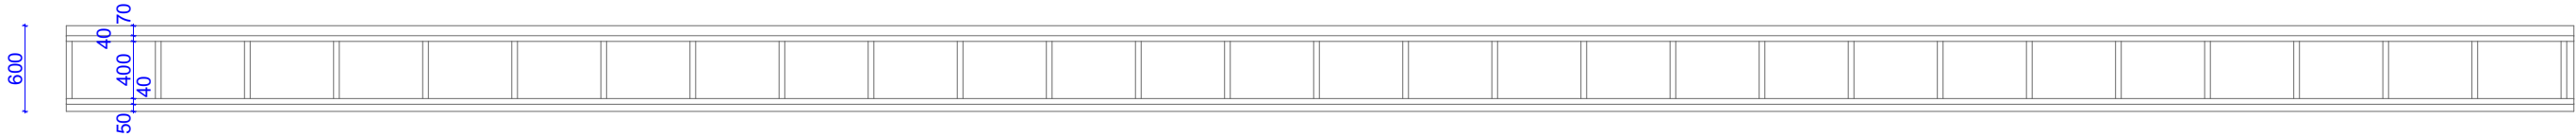

Akce:

Nové expozice v NZM Valtice

Stupeň:

Dokumentace pro provedení stavby

MÍSTO STAVBY: Valtice
INVESTOR: Národní zemědělské muzeum, s.p.o.
AKCE: IROP Valtice č. 1560 - výrobní PD pro expozici ve Valticích
IROP registrační číslo projektu: CZ.06.3.33/0.0/0.0/16_026/0001560

AUTOŘI PROJEKTU: Ing. akad. arch. Jan Konečný Csc.
Ing. arch. Štěpán Hirsch
Ing. arch. Radovan Přikryl
Kontakt : 603 810 837

Obsah:

PRVEK C.5b

A - INTERIER EXPOZICE

Návrh prostor, audio-vizuálních a interaktivních prvků



Číslo výkresu:

A.39

17.4.2017

A3

1:50

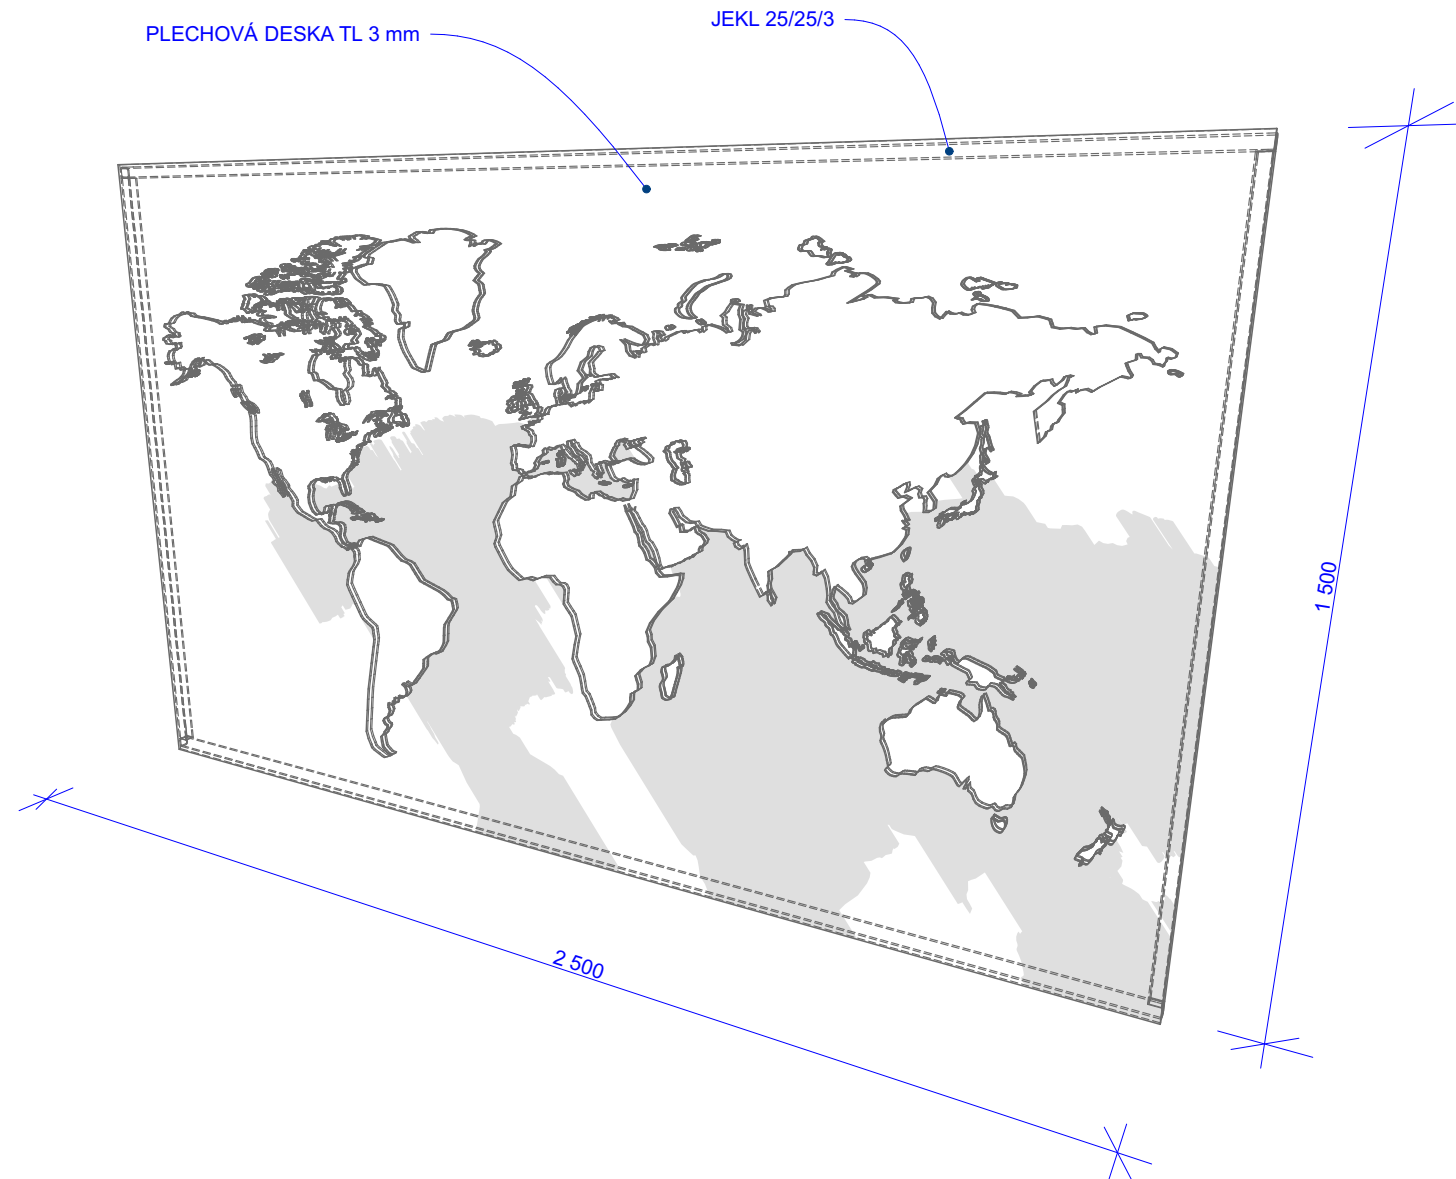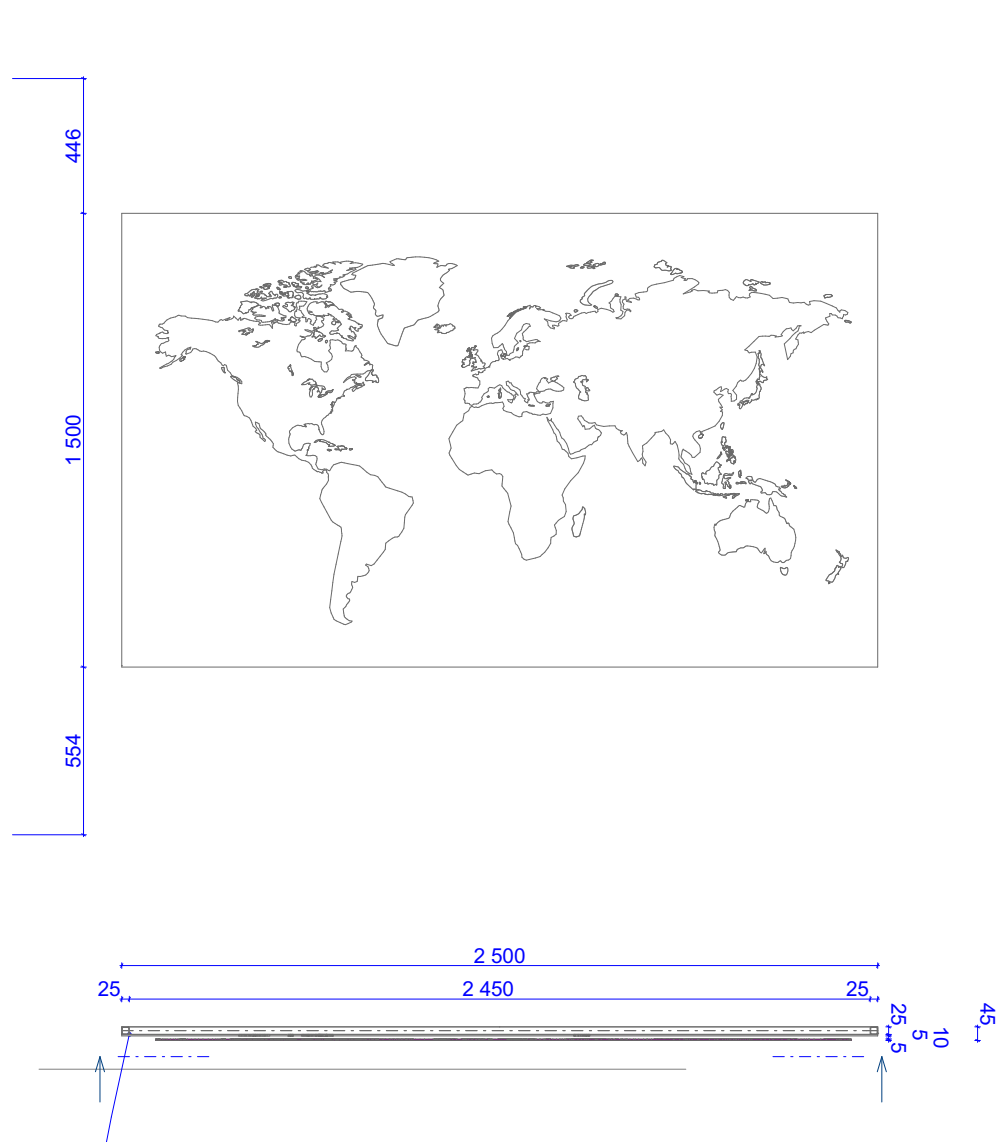

Akce:

Nové expozice v NZM Valtice

Stupeň:

Dokumentace pro provedení stavby

MÍSTO STAVBY: Valtice

INVESTOR: Národní zemědělské muzeum, s.p.o.

AKCE: IROP Valtice č. 1560 - výrobní PD pro expozici ve Valticích

IROP registrační číslo projektu: CZ.06.3.33/0.0/0.0/16_026/0001560

AUTOŘI PROJEKTU: Ing. akad. arch. Jan Konečný Csc.

Ing. arch. Štěpán Hirsch

Ing. arch. Radovan Přikryl

Kontakt : 603 810 837

Obsah:

PRVEK D.2

A - INTERIER EXPOZICE

Návrh prostor, audio-vizuálních a interaktivních prvků

Číslo výkresu:


A.40

17.4.2017


A3

1:25, 1:200


Axonometrie

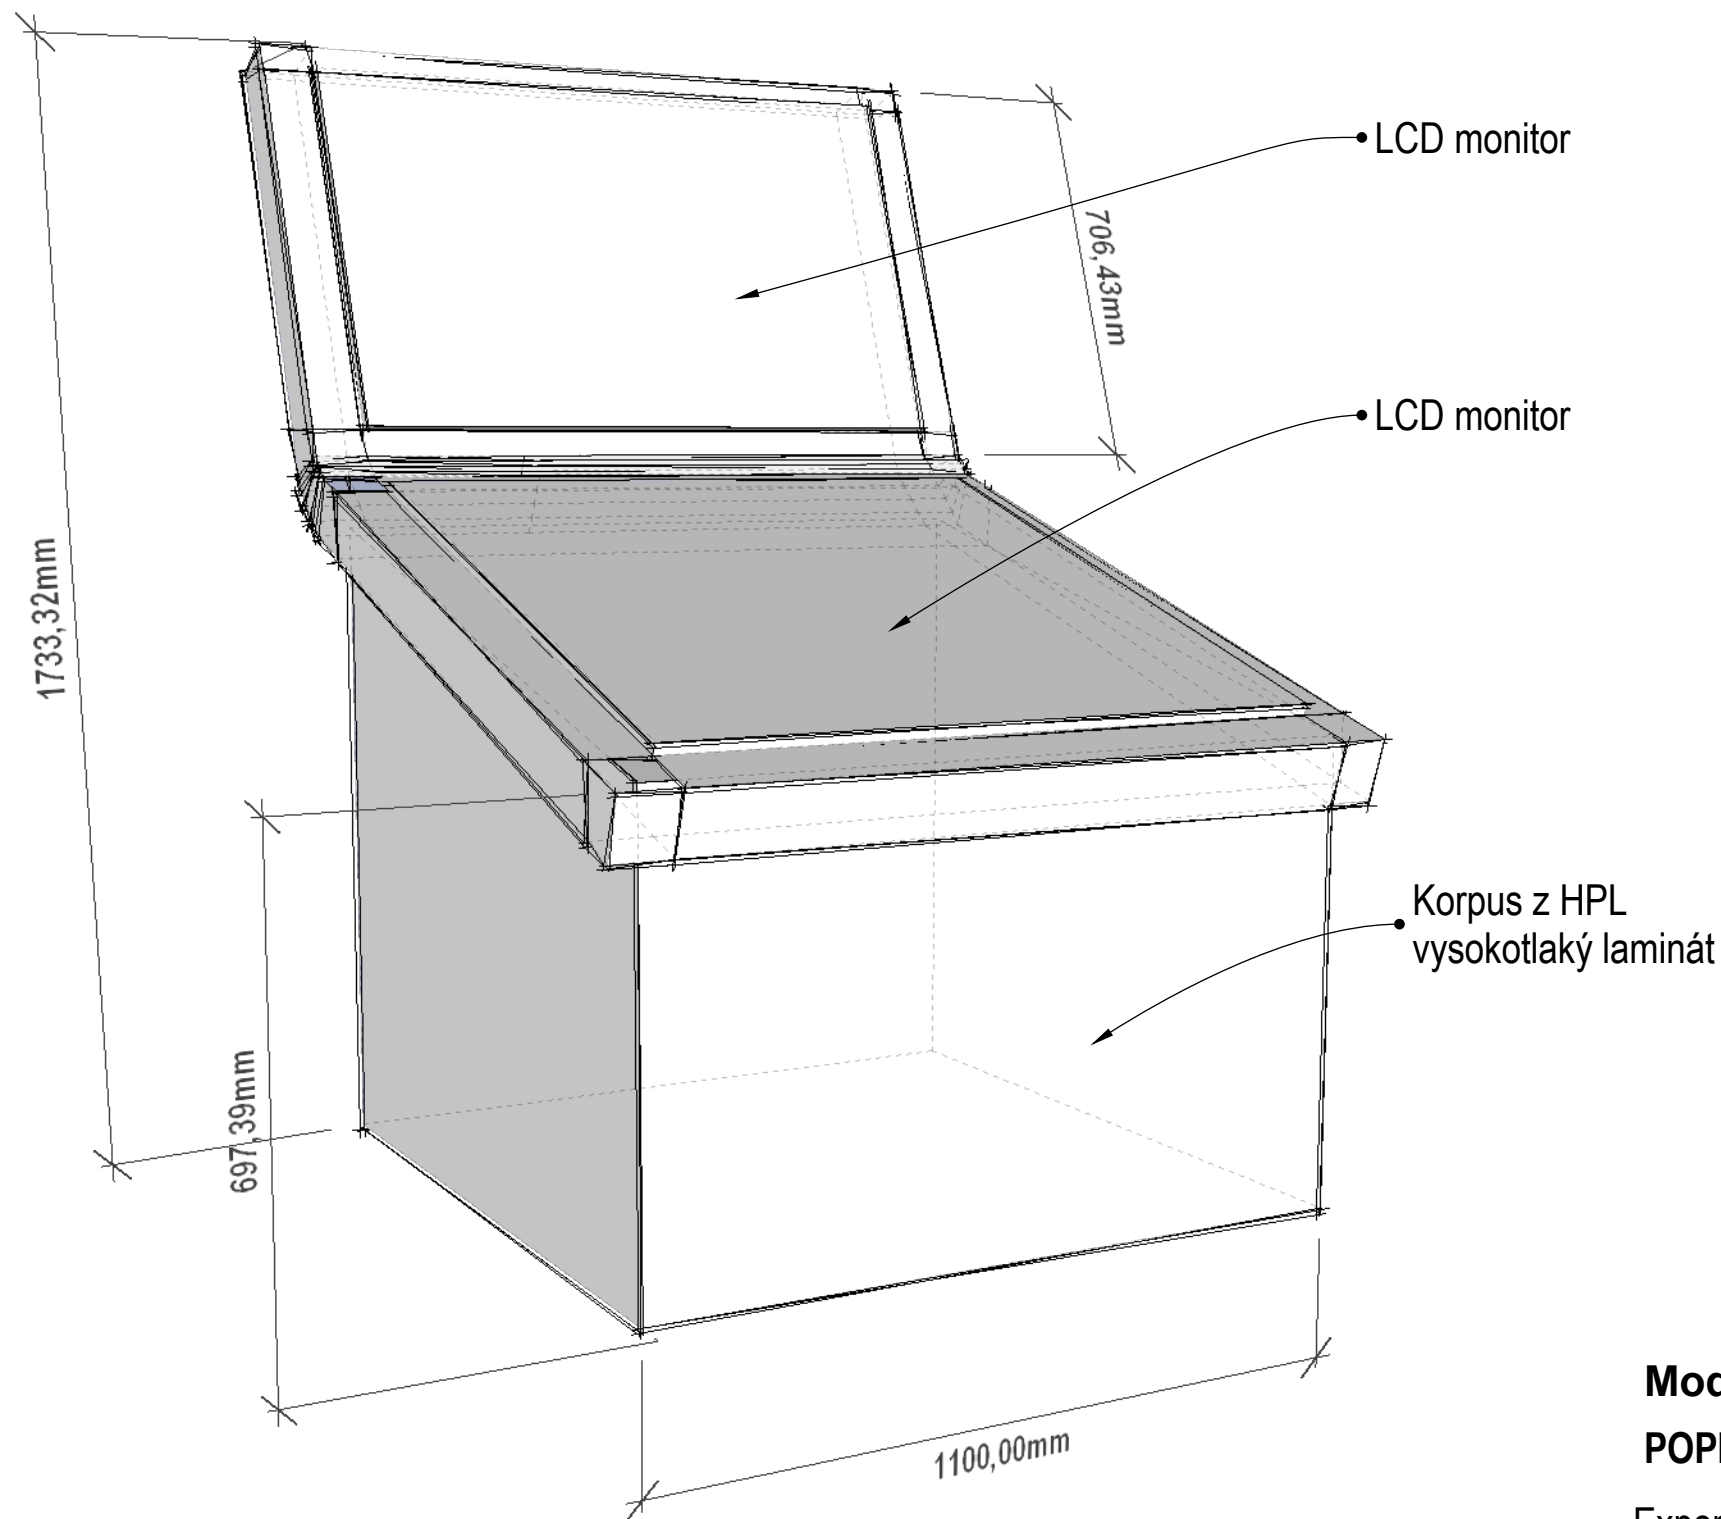

Půdorys

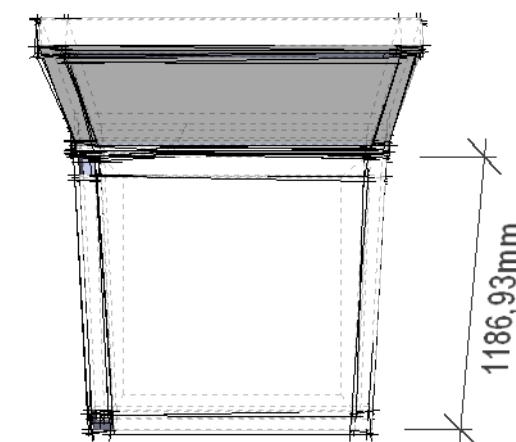

Bokorys

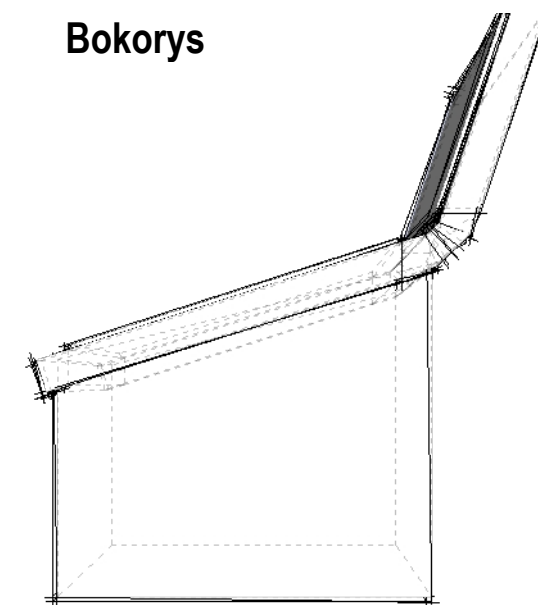

Model krajiny- vodní eroze

POPIS FUNKCE

Exponát má imitovat erozi vodních toků. Řeky , které mají upravené říční koryto odnášejí písek a ornou půdu mnohem rychleji než přirozeně meandrující řeky. Návštěvníci se budou snažit vytvořit přehradu z hlíny nebo písku a zabránit stékající vodě aby hráz prolomila. To vše bude provedeno virtuálně na LCD monitorech.

Akce:

Nové expozice v NZM Valtice

Stupeň:

Dokumentace pro provedení stavby

MÍSTO STAVBY: Valtice

INVESTOR: Národní zemědělské muzeum, s.p.o.

AKCE: IROP Valtice č. 1560 - výrobní PD pro expozici ve Valticích

IROP registrační číslo projektu: CZ.06.3.33/0.0/0.0/16_026/0001560

AUTOŘI PROJEKTU: Ing. akad. arch. Jan Konečný Csc.

Ing. arch. Štěpán Hirsch

Ing. arch. Radovan Přikryl

Kontakt : 603 810 837

Obsah:

PRVEK D.3

A - INTERIER EXPOZICE


Návrh prostor, audio-vizuálních a interaktivních prvků

Číslo výkresu:


A.41

17.4.2017


A3

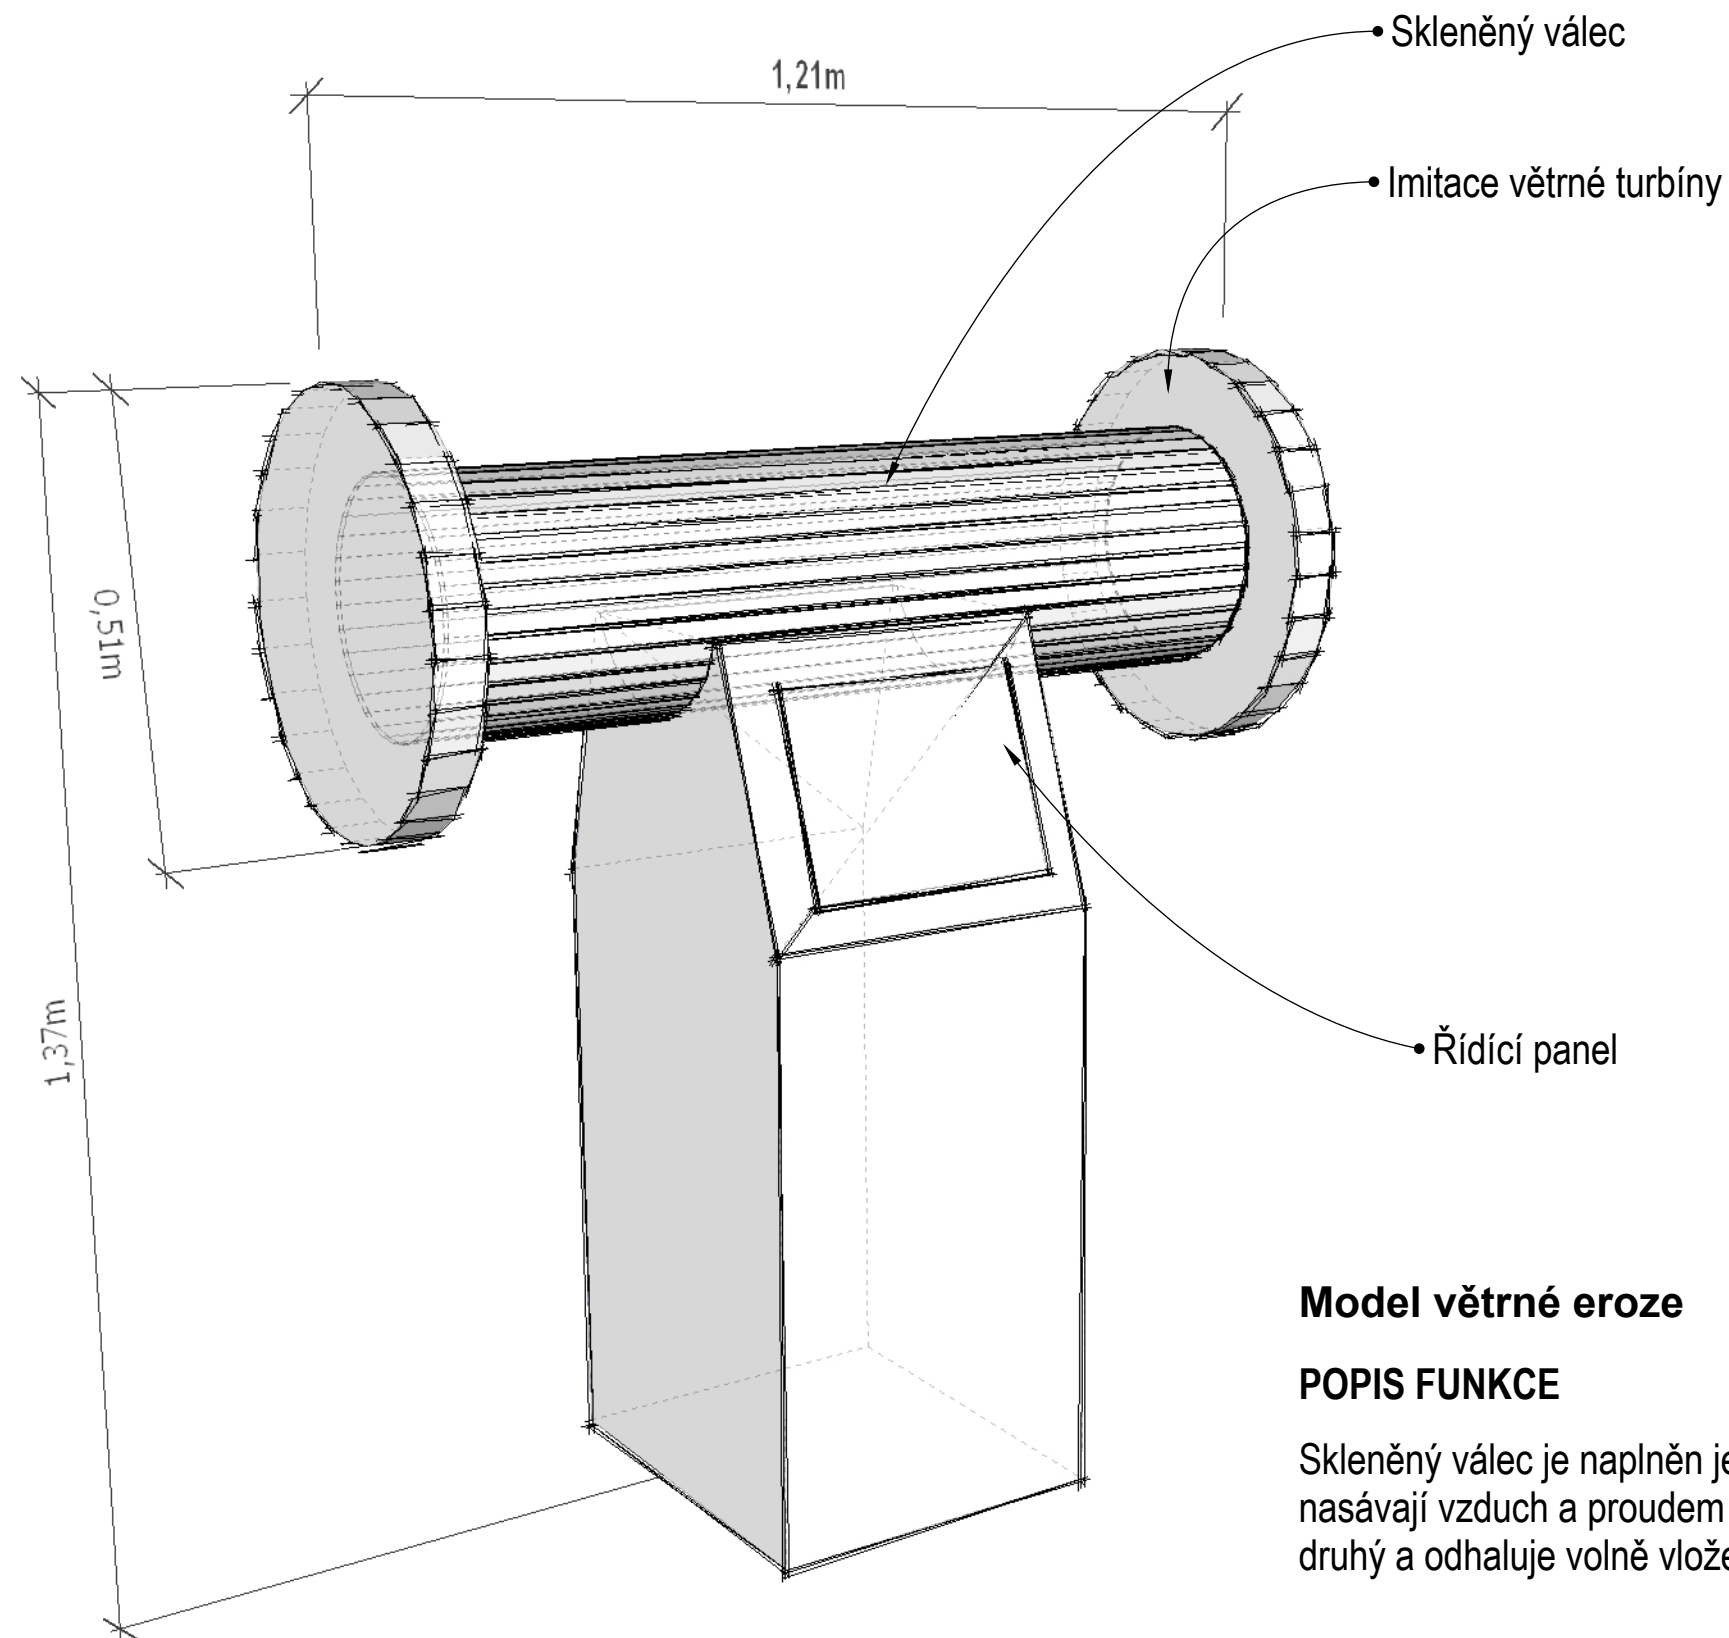

Půdorys

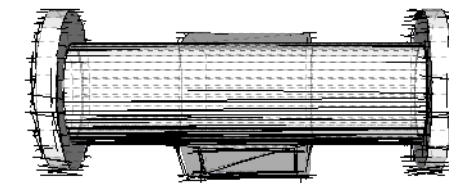

Bokorys

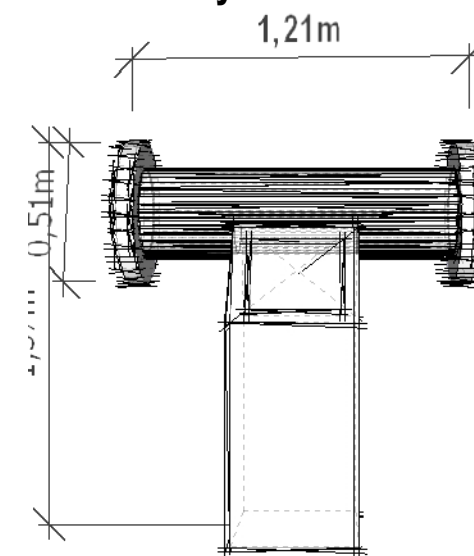

Model větrné eroze

POPIS FUNKCE

Skleněný válec je naplněn jemným pískem. Po obou koncích jsou elektrické větráky, které nasávají vzduch a proudem vzduchu působí na písek který "přetéká" z jednoho konce na druhý a odhaluje volně vložené útvary (skály) uvnitř válce.

Akce:

Nové expozice v NZM Valtice

Stupeň:

Dokumentace pro provedení stavby

MÍSTO STAVBY: Valtice

INVESTOR: Národní zemědělské muzeum, s.p.o.

AKCE: IROP Valtice č. 1560 - výrobní PD pro expozici ve Valticích

IROP registrační číslo projektu: CZ.06.3.33/0.0/0.0/16_026/0001560

AUTOŘI PROJEKTU: Ing. akad. arch. Jan Konečný Csc.

Ing. arch. Štěpán Hirsch

Ing. arch. Radovan Přikryl

Kontakt : 603 810 837

Obsah:

PRVEK D.4

A - INTERIER EXPOZICE

Návrh prostor, audio-vizuálních a interaktivních prvků


Číslo výkresu:

A.42


17.4.2017

A3


Axonometrie

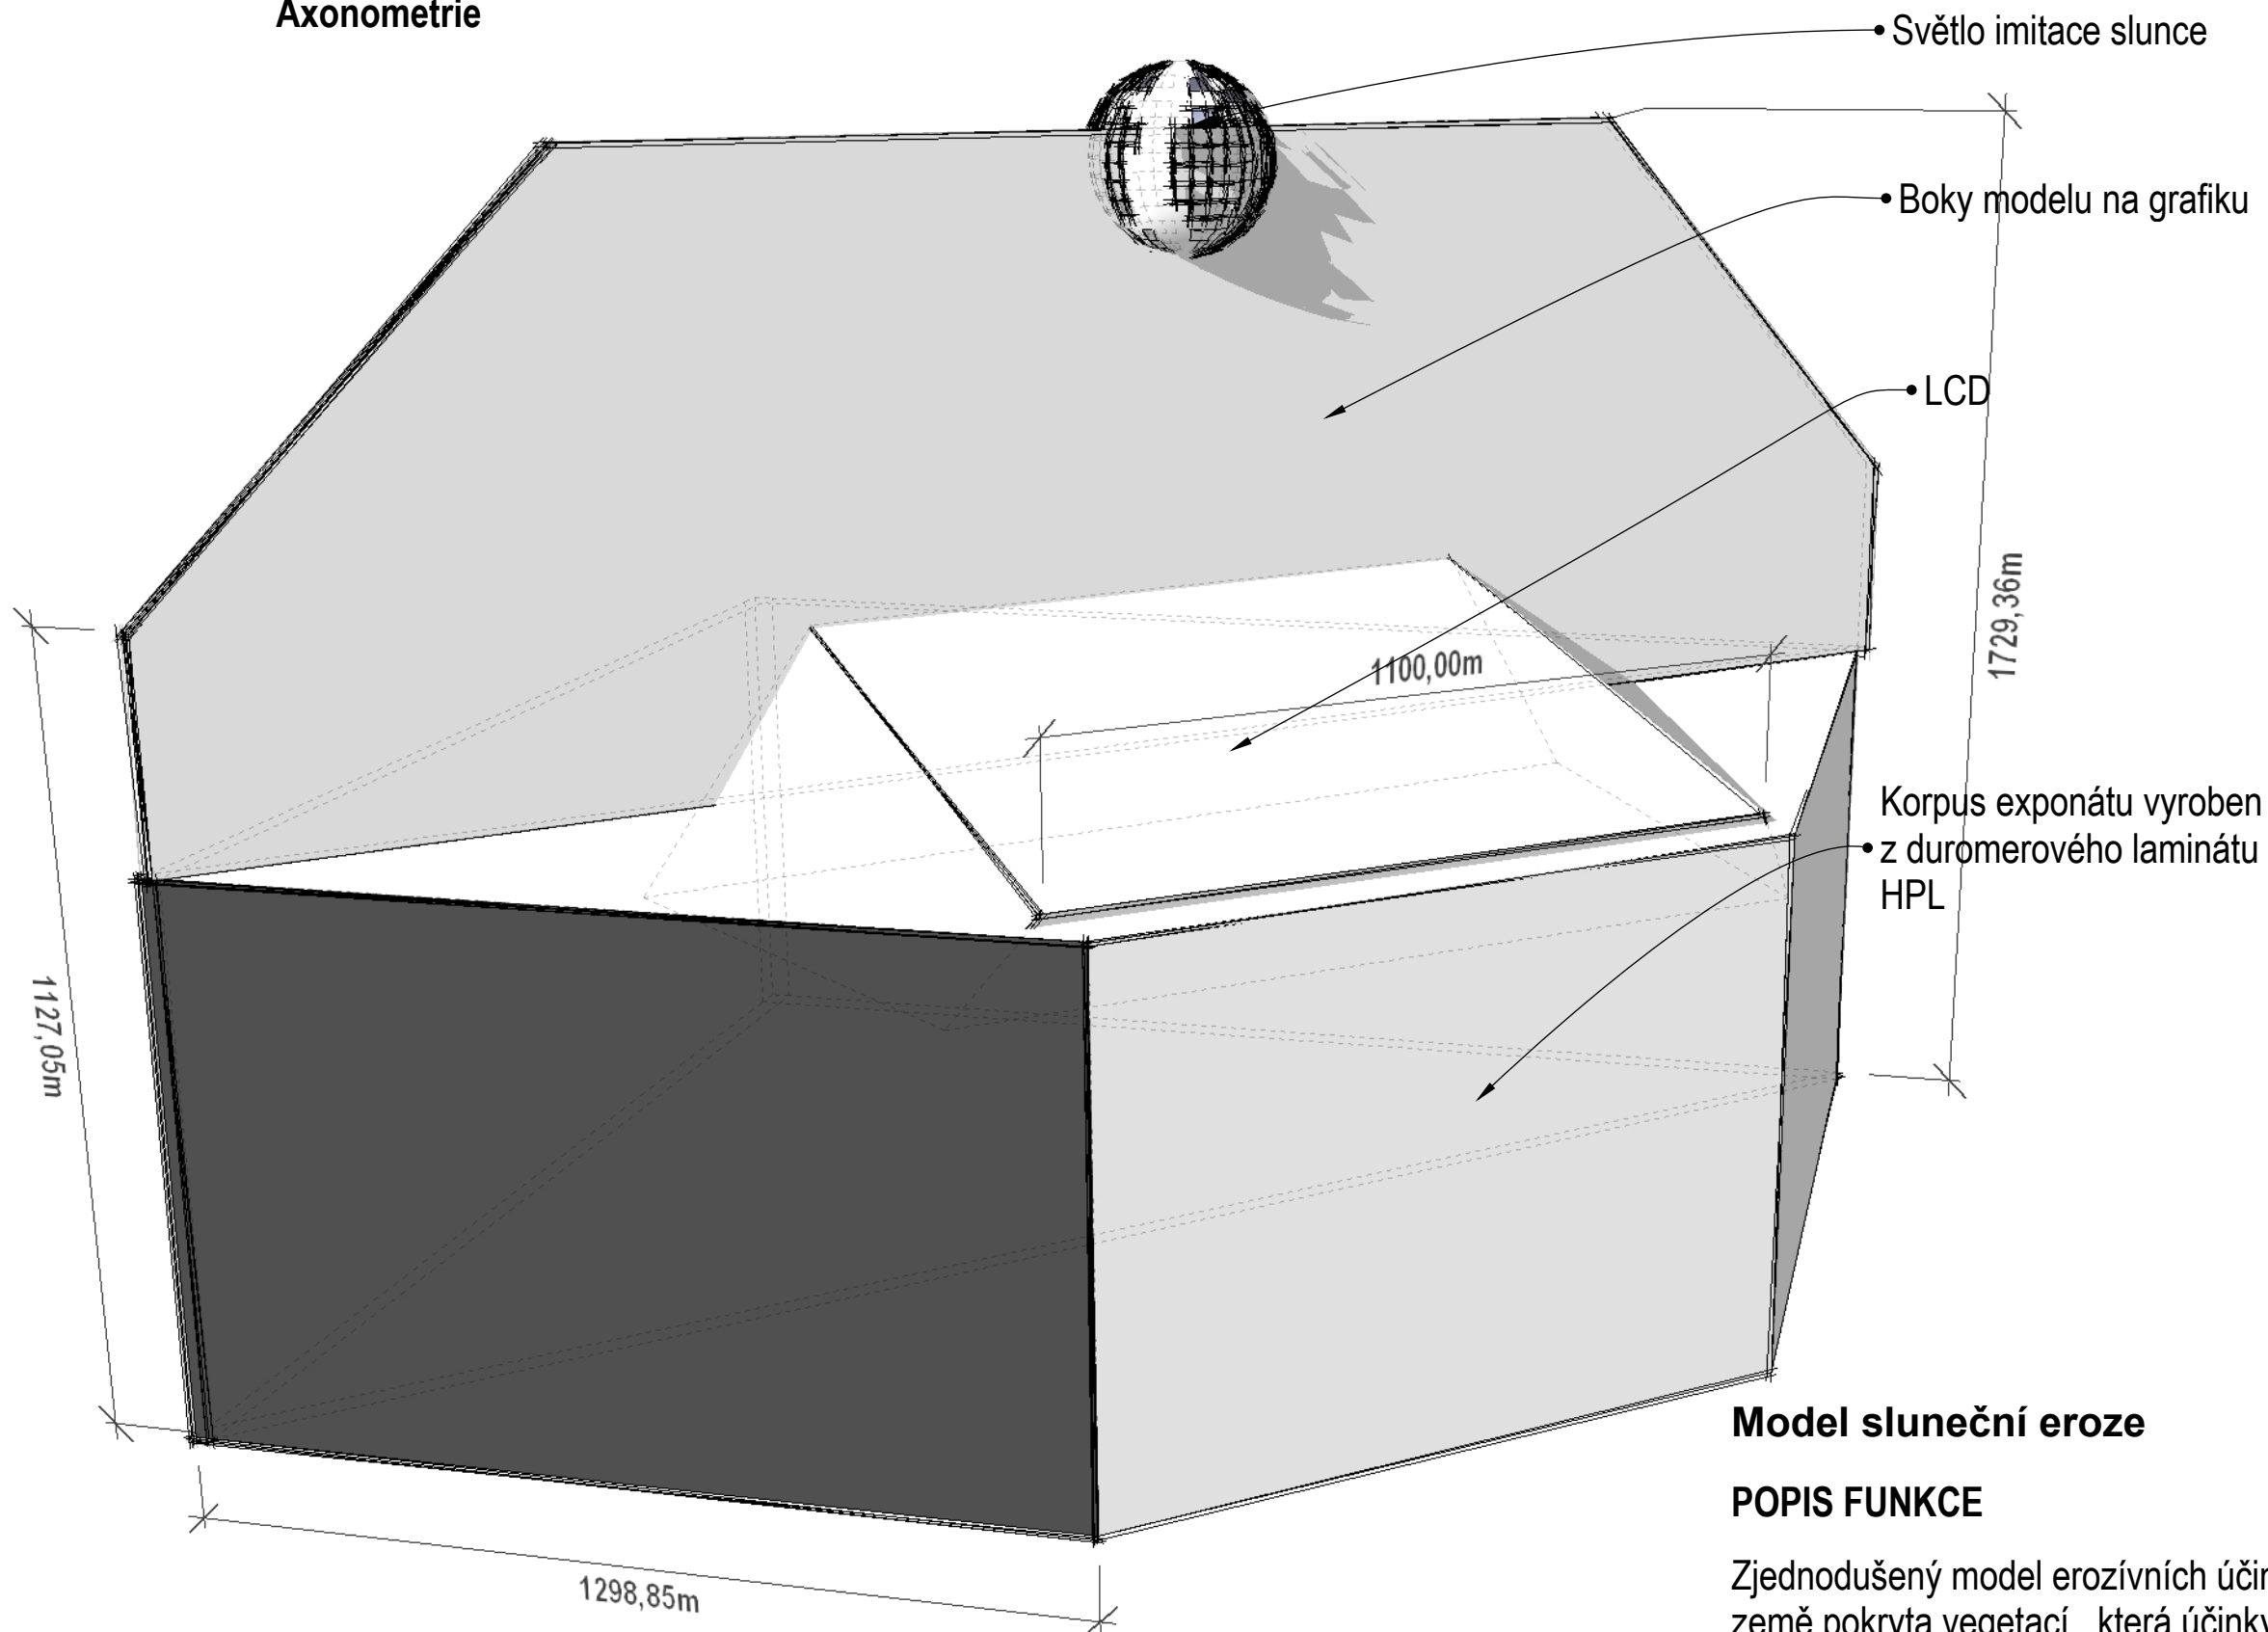

Půdorys 2122,87 m

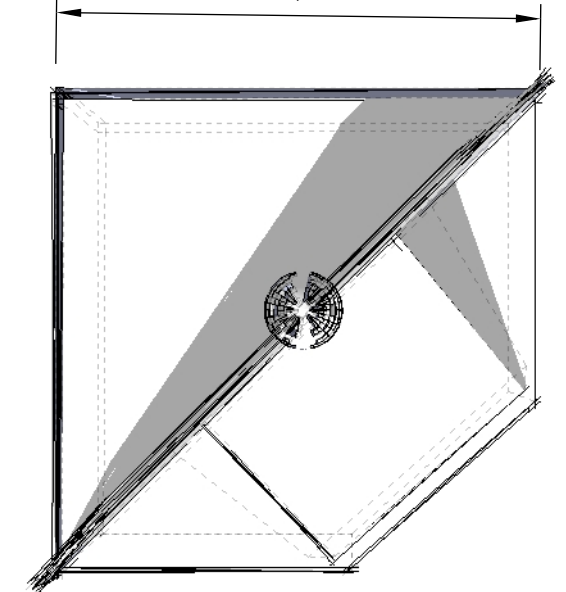

Bokorys

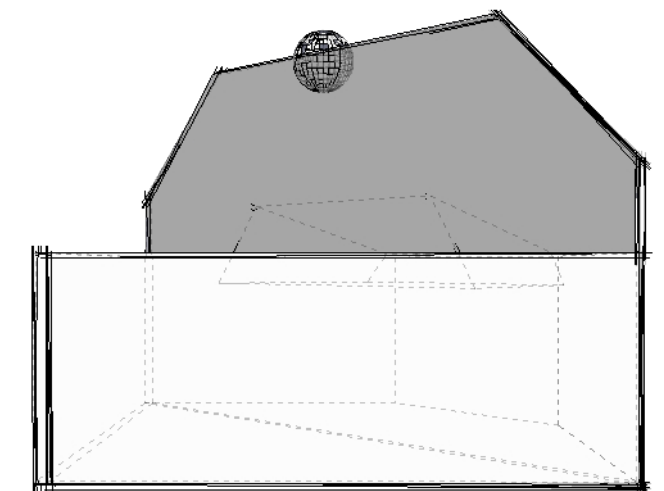

Model sluneční eroze

POPIS FUNKCE

Zjednodušený model erozivních účinků slunce na půdu. Koule světla svítí a na LCD je země pokryta vegetací, která účinky svitu postupně ubývá. V okamžiku kdy návštěvník umístí do cesty světla dlaň (vytvoří stín) vegetace se navrácí.

Akce:

Nové expozice v NZM Valtice

Stupeň:

Dokumentace pro provedení stavby

MÍSTO STAVBY: Valtice

INVESTOR: Národní zemědělské muzeum, s.p.o.

AKCE: IROP Valtice č. 1560 - výrobní PD pro expozici ve Valticích

IROP registrační číslo projektu: CZ.06.3.33/0.0/0.0/16_026/0001560

AUTOŘI PROJEKTU: Ing. akad. arch. Jan Konečný Csc.

Ing. arch. Štěpán Hirsch

Ing. arch. Radovan Přikryl

Kontakt : 603 810 837

Obsah:

PRVEK D.5

A - INTERIER EXPOZICE


Návrh prostor, audio-vizuálních a interaktivních prvků

Číslo výkresu:

A.43

17.4.2017

A3

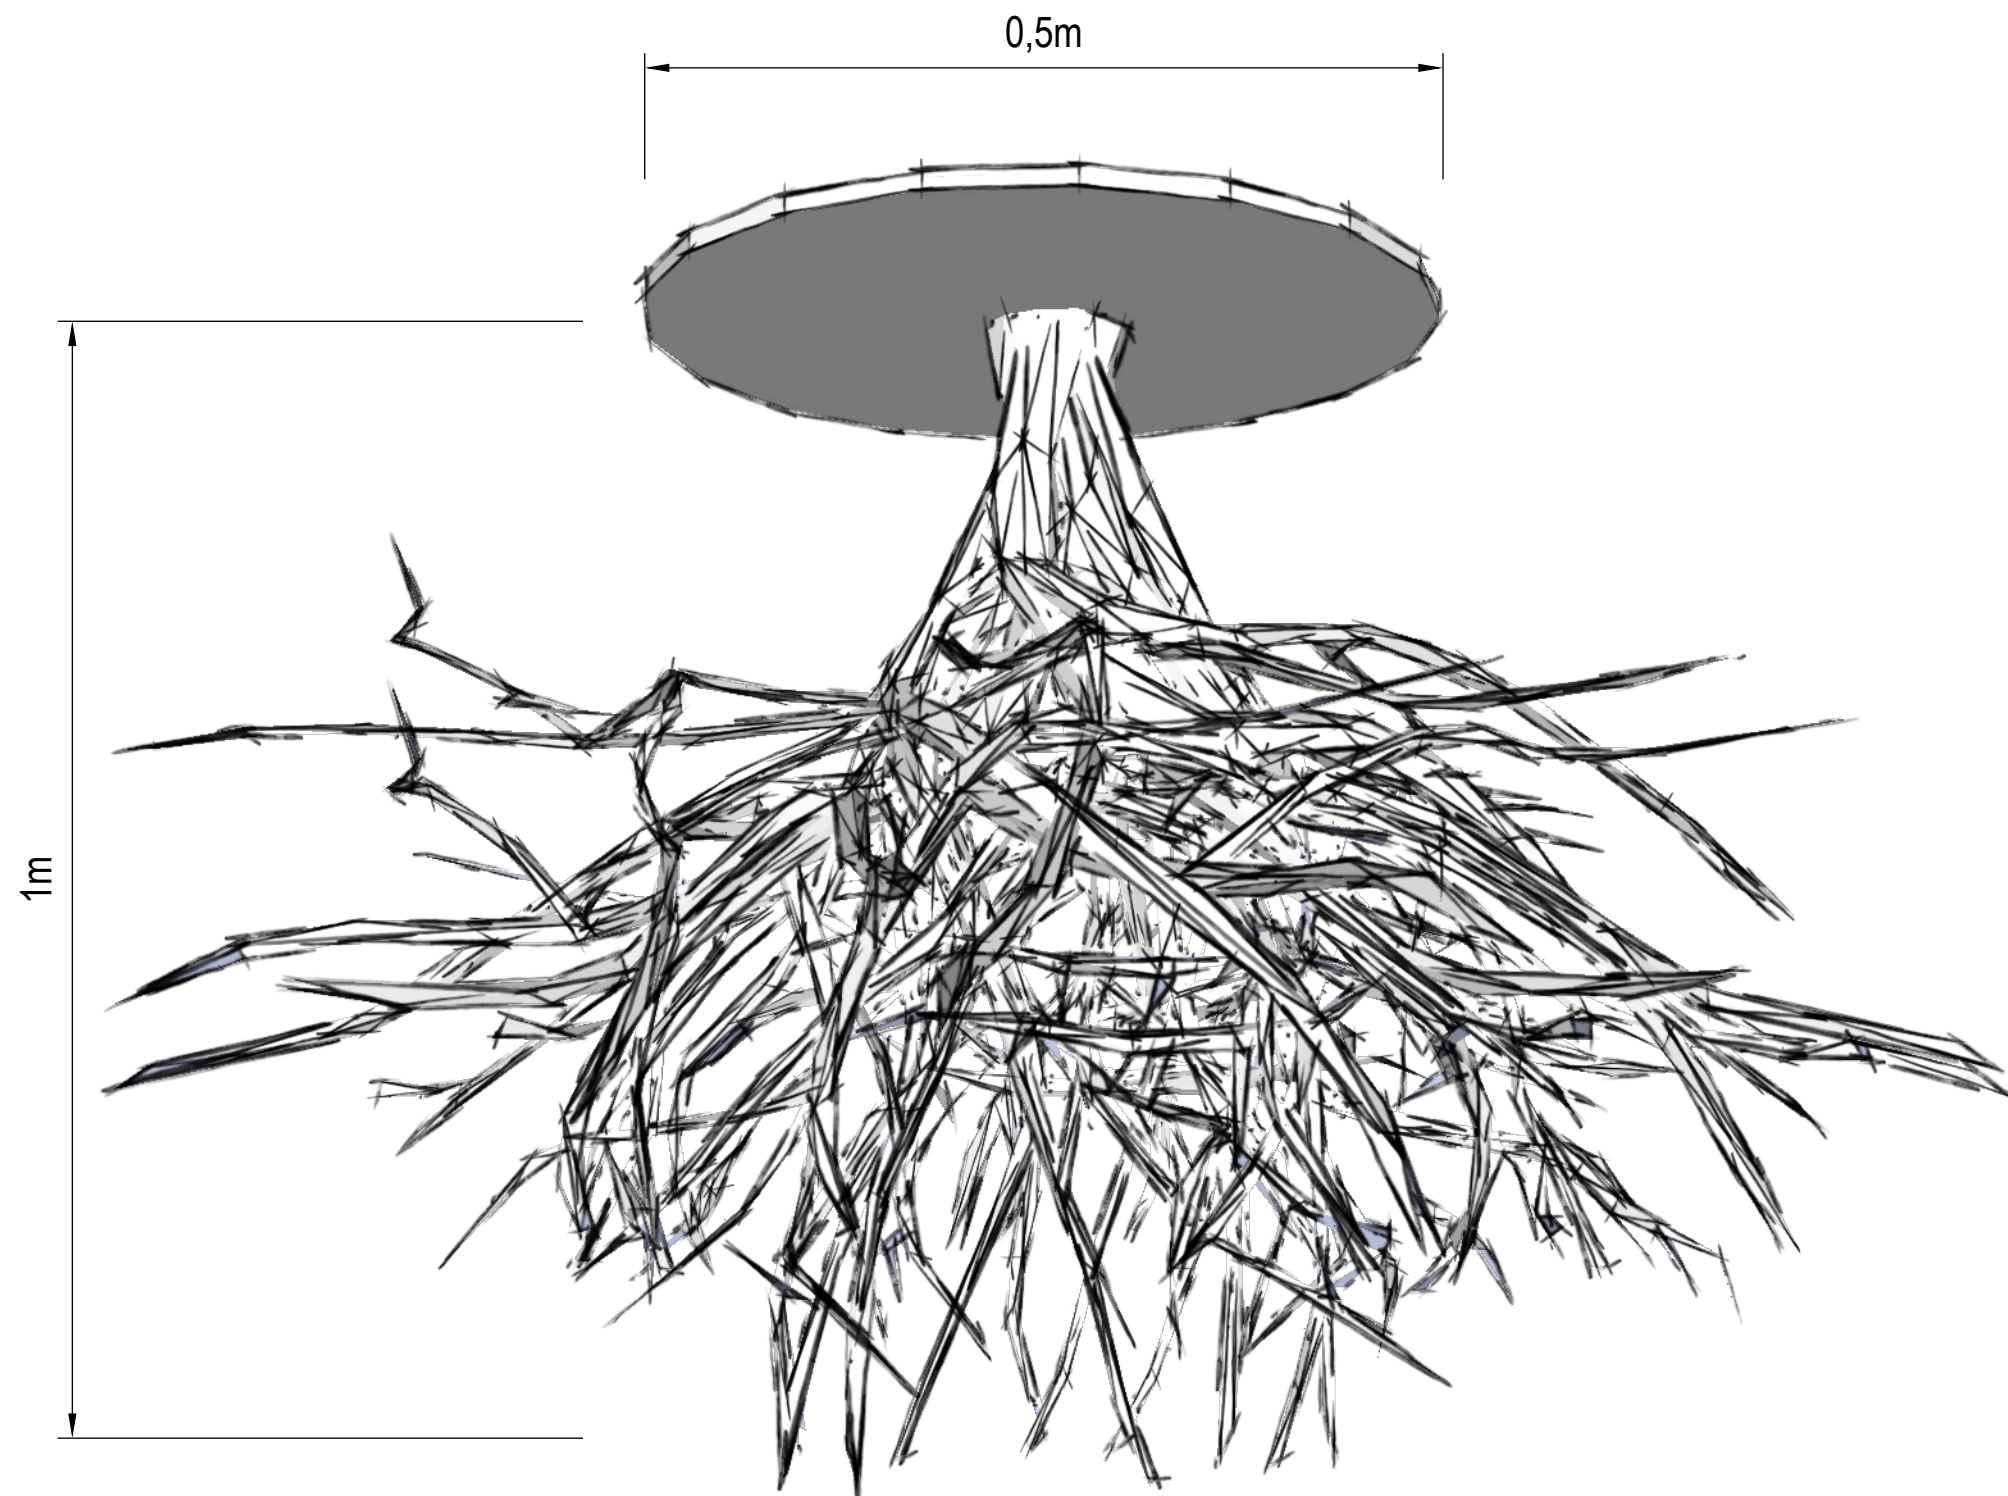

Model kořenového systému

Model kořene vyrobený aditivní technologií -stereolitografií (STL) a tak povrchově upraven aby přesvědčivě simuloval skutečný kořen stromu. V místnosti je bude 100 % vlhkost. Kořen bude podsvícen LED osvětlením, které bude reagovat na pohyb návštěvníků tak ,že při pohybu bude tento pohyb sledovat a podle toho rozsvěcovat podsvětlení.

Akce:

Nové expozice v NZM Valtice

Stupeň:

Dokumentace pro provedení stavby

MÍSTO STAVBY: Valtice

INVESTOR: Národní zemědělské muzeum, s.p.o.

AKCE: IROP Valtice č. 1560 - výrobní PD pro expozici ve Valticích

IROP registrační číslo projektu: CZ.06.3.33/0.0/0.0/16_026/0001560

AUTOŘI PROJEKTU: Ing. akad. arch. Jan Konečný Csc.

Ing. arch. Štěpán Hirsch

Ing. arch. Radovan Přikryl

Kontakt : 603 810 837

Obsah:

PRVEK D.9

A - INTERIER EXPOZICE



Návrh prostor, audio-vizuálních a interaktivních prvků

Číslo výkresu:

A.44

17.4.2017

A3

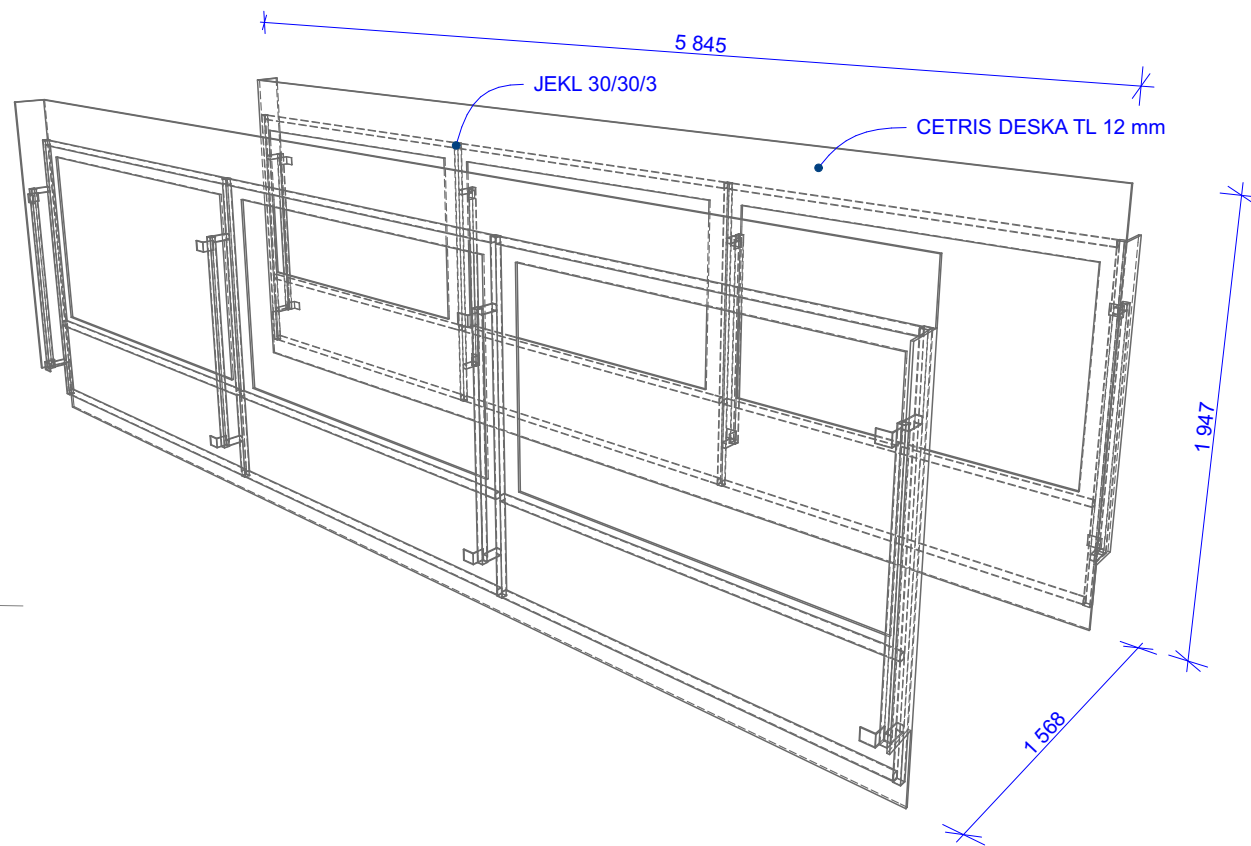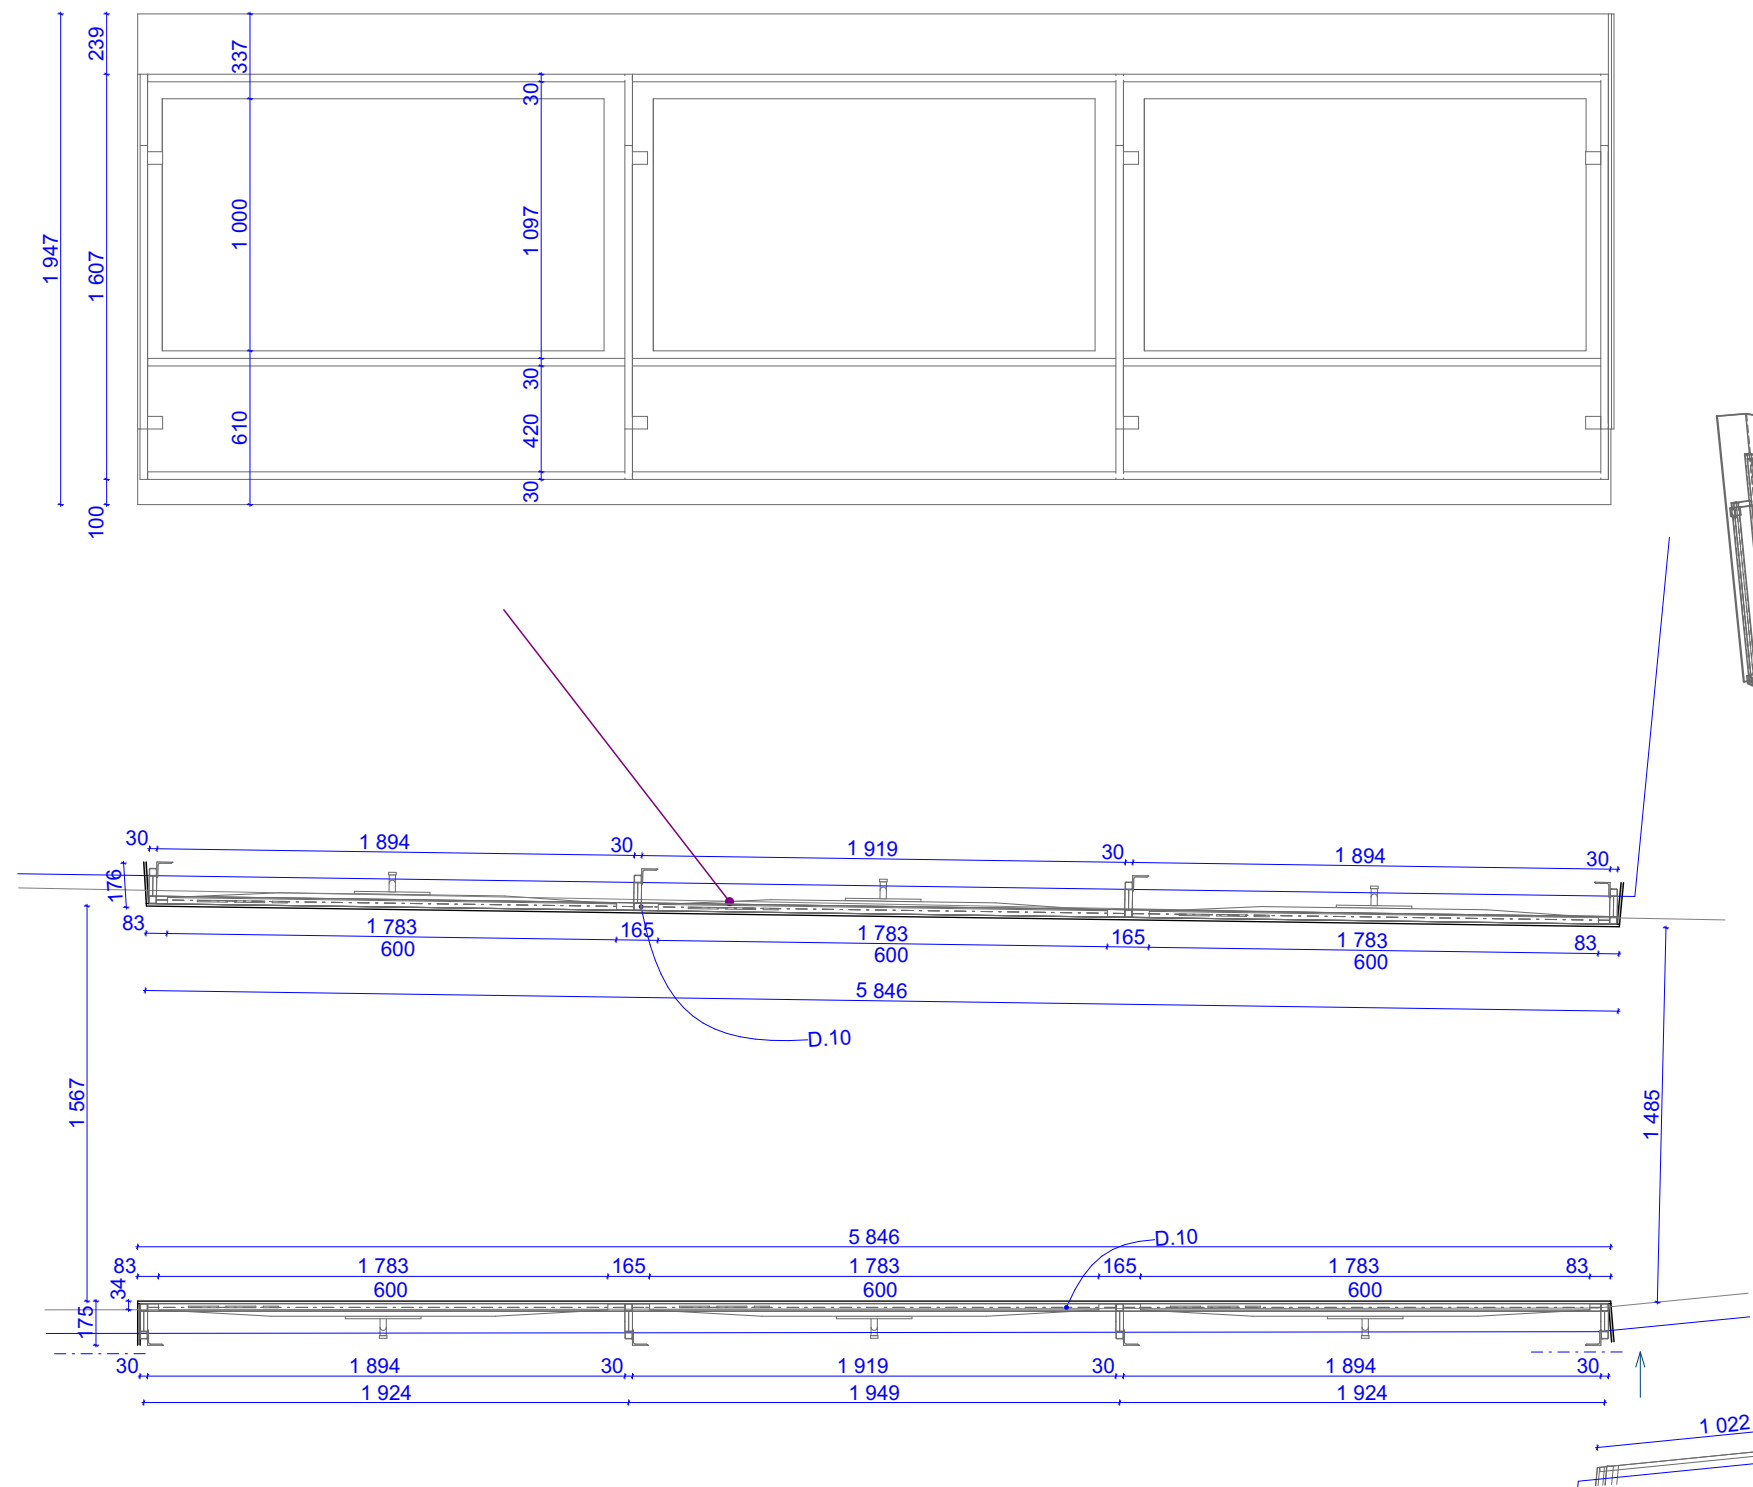

Akce:

Nové expozice v NZM Valtice

Stupeň:

Dokumentace pro provedení stavby

MÍSTO STAVBY: Valtice

INVESTOR: Národní zemědělské muzeum, s.p.o.

AKCE: IROP Valtice č. 1560 - výrobní PD pro expozici ve Valticích

IROP registrační číslo projektu: CZ.06.3.33/0.0/0.0/16_026/0001560

AUTOŘI PROJEKTU: Ing. akad. arch. Jan Konečný Csc.

Ing. arch. Štěpán Hirsch

Ing. arch. Radovan Přikryl

Kontakt : 603 810 837

Obsah:

PRVEK D.10

A - INTERIER EXPOZICE

Návrh prostor, audio-vizuálních a interaktivních prvků






Číslo výkresu:

A.45

17.4.2017

A3

1:30

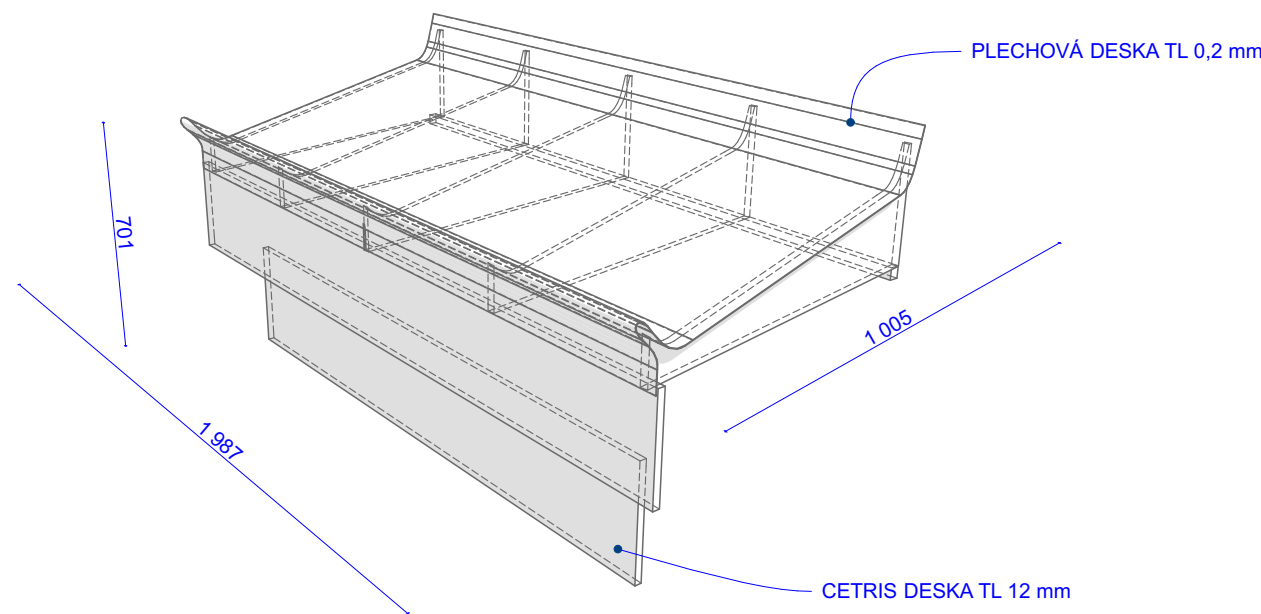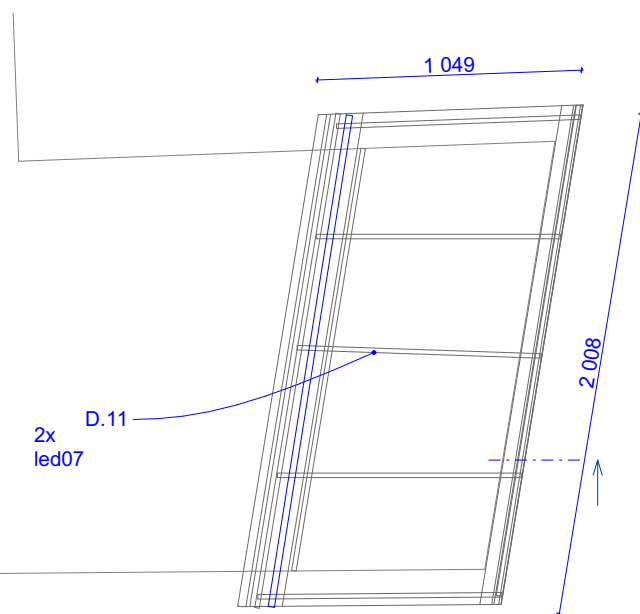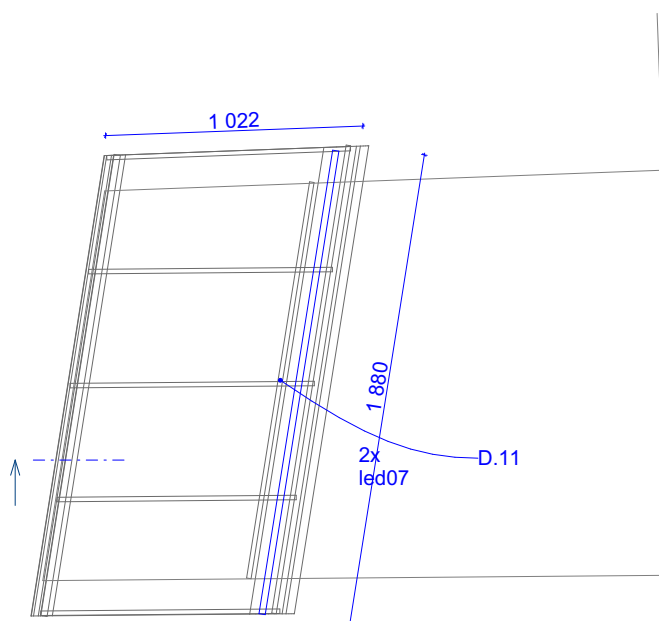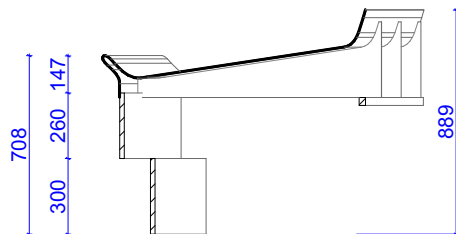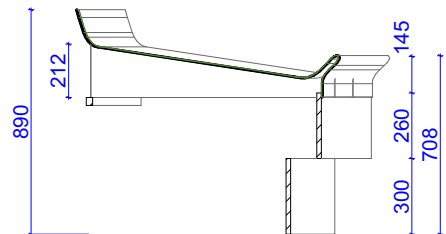

Akce:

Nové expozice v NZM Valtice

Stupeň:

Dokumentace pro provedení stavby

MÍSTO STAVBY: Valtice
INVESTOR: Národní zemědělské muzeum, s.p.o.
AKCE: IROP Valtice č. 1560 - výrobní PD pro expozici ve Valticích
IROP registrační číslo projektu: CZ.06.3.33/0.0/0.0/16_026/0001560

AUTOŘI PROJEKTU: Ing. akad. arch. Jan Konečný Csc.
Ing. arch. Štěpán Hirsch
Ing. arch. Radovan Přikryl
Kontakt : 603 810 837

Obsah:

PRVEK D.11

A - INTERIER EXPOZICE

Návrh prostor, audio-vizuálních a interaktivních prvků



Číslo výkresu:

A.46

17.4.2017

A3

1:30

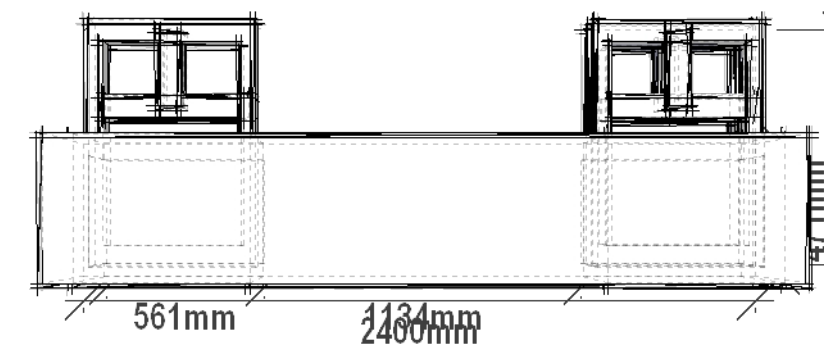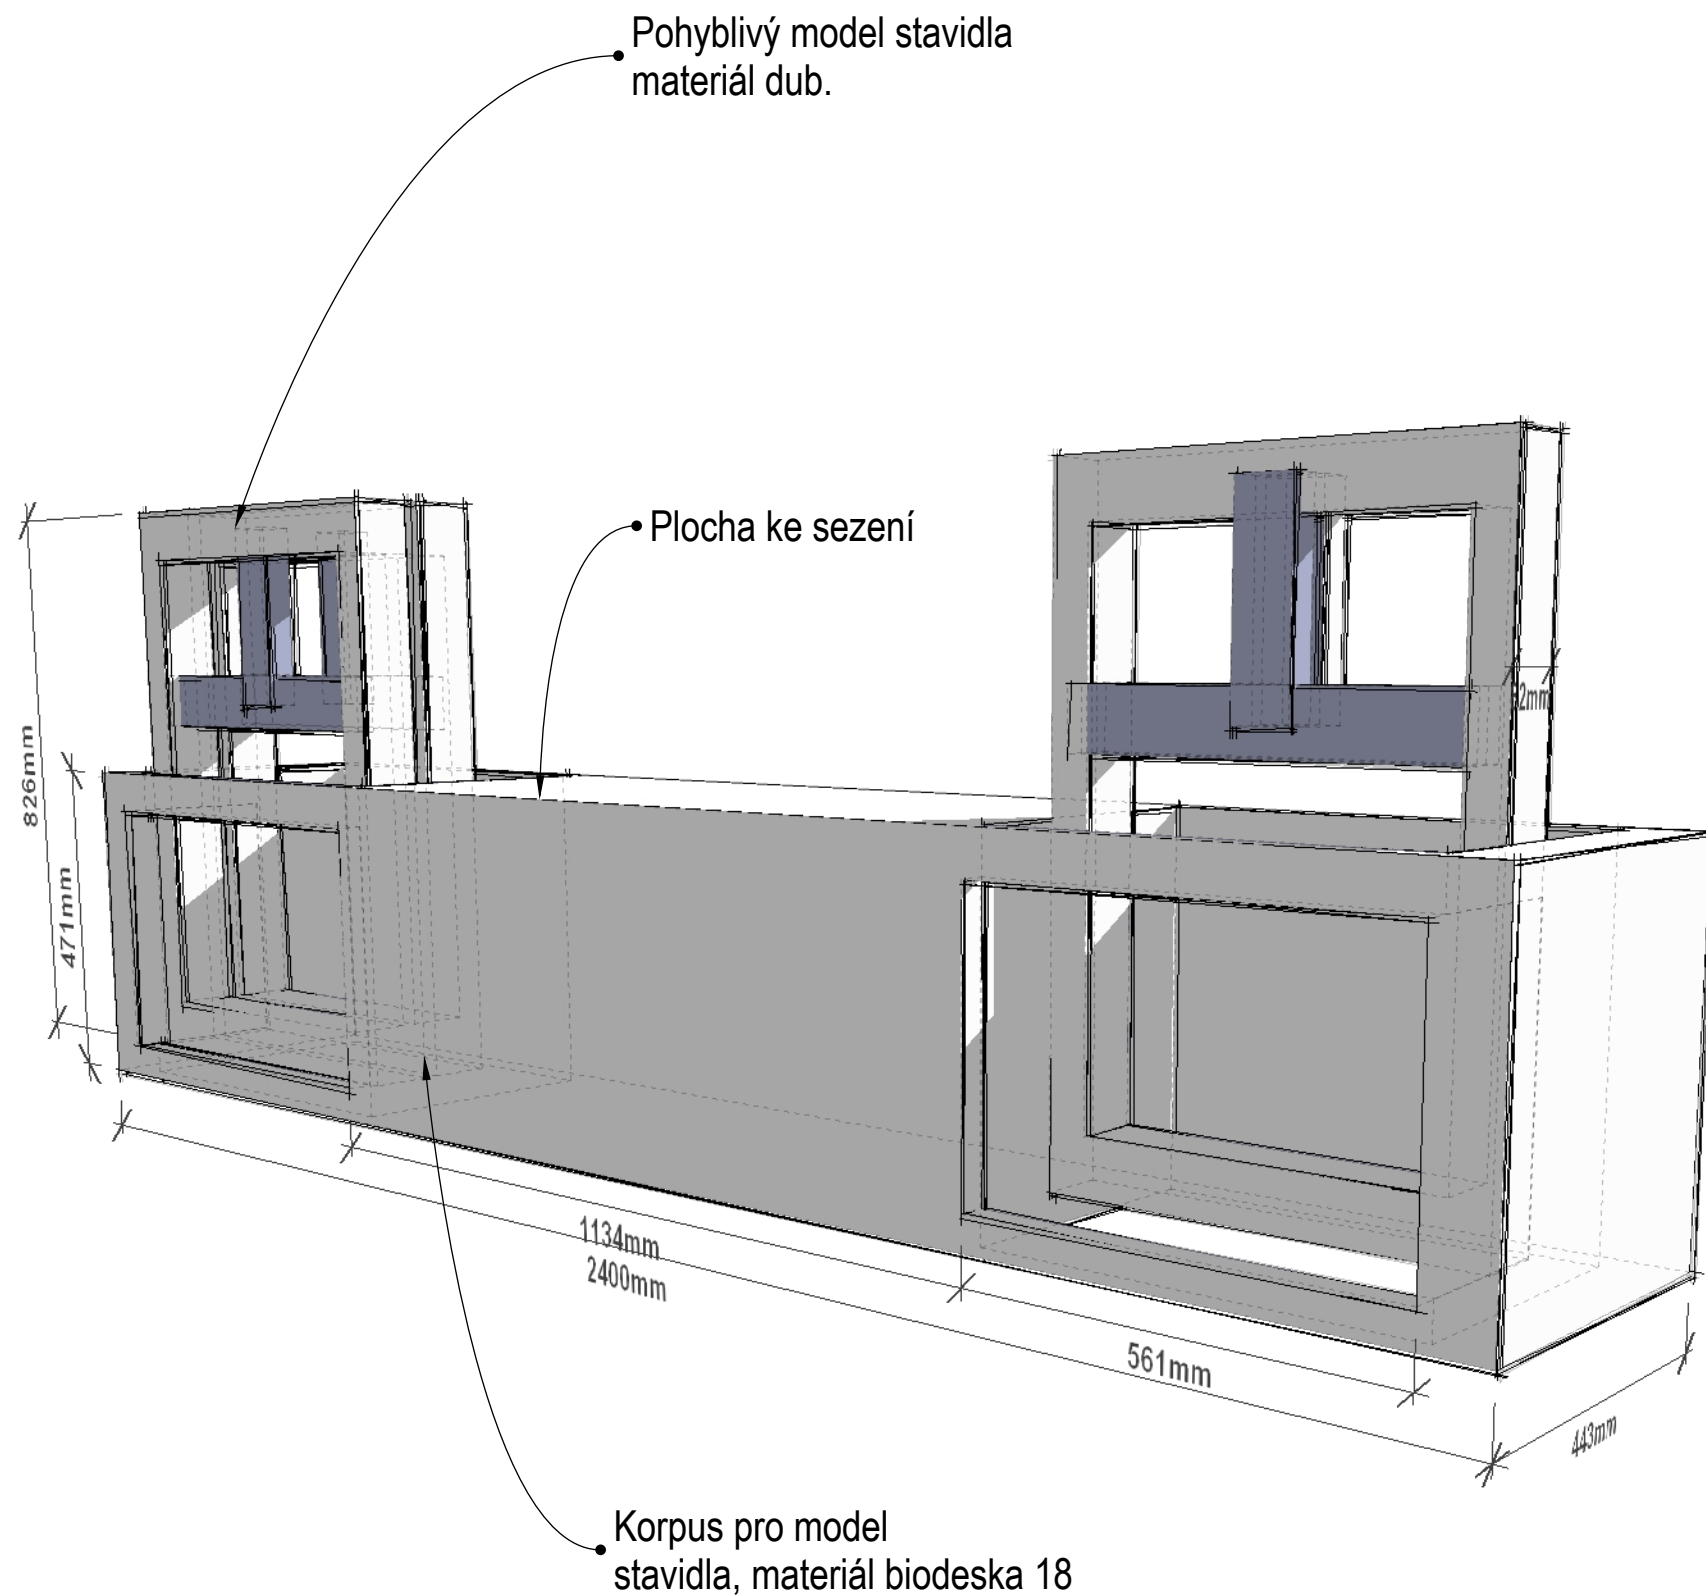

Model malá hráz

Model stavidel se nachází bezprostředně u vstupu do přírody Lednicko Valtického areálu -Hráze. Bude vyrobeno z biodesky a modely stavidel z dubového hoblovaného dřeva.

Akce:

Nové expozice v NZM Valtice

Stupeň:

Dokumentace pro provedení stavby

MÍSTO STAVBY: Valtice
INVESTOR: Národní zemědělské muzeum, s.p.o.
AKCE: IROP Valtice č. 1560 - výrobní PD pro expozici ve Valticích
IROP registrační číslo projektu: CZ.06.3.33/0.0/0.0/16_026/0001560

AUTOŘI PROJEKTU: Ing. akad. arch. Jan Konečný Csc.
Ing. arch. Štěpán Hirsch
Ing. arch. Radovan Přikryl
Kontakt : 603 810 837

Obsah:

PRVEK E.1.1

A - INTERIER EXPOZICE

Návrh prostor, audio-vizuálních a interaktivních prvků

Číslo výkresu:

A.47

17.4.2017

A3

1:1

Akce:

Nové expozice v NZM Valtice

Stupeň:

Dokumentace pro provedení stavby

MÍSTO STAVBY: Valtice
INVESTOR: Národní zemědělské muzeum, s.p.o.
AKCE: IROP Valtice č. 1560 - výrobní PD pro expozici ve Valticích
IROP registrační číslo projektu: CZ.06.3.33/0.0/0.0/16_026/0001560

AUTOŘI PROJEKTU: Ing. akad. arch. Jan Konečný Csc.
Ing. arch. Štěpán Hirsch
Ing. arch. Radovan Přikryl
Kontakt : 603 810 837

Obsah:

PRVEK E.1.2

A - INTERIER EXPOZICE

Návrh prostor, audio-vizuálních a interaktivních prvků



Číslo výkresu:



A.48

17.4.2017

A3

1:25

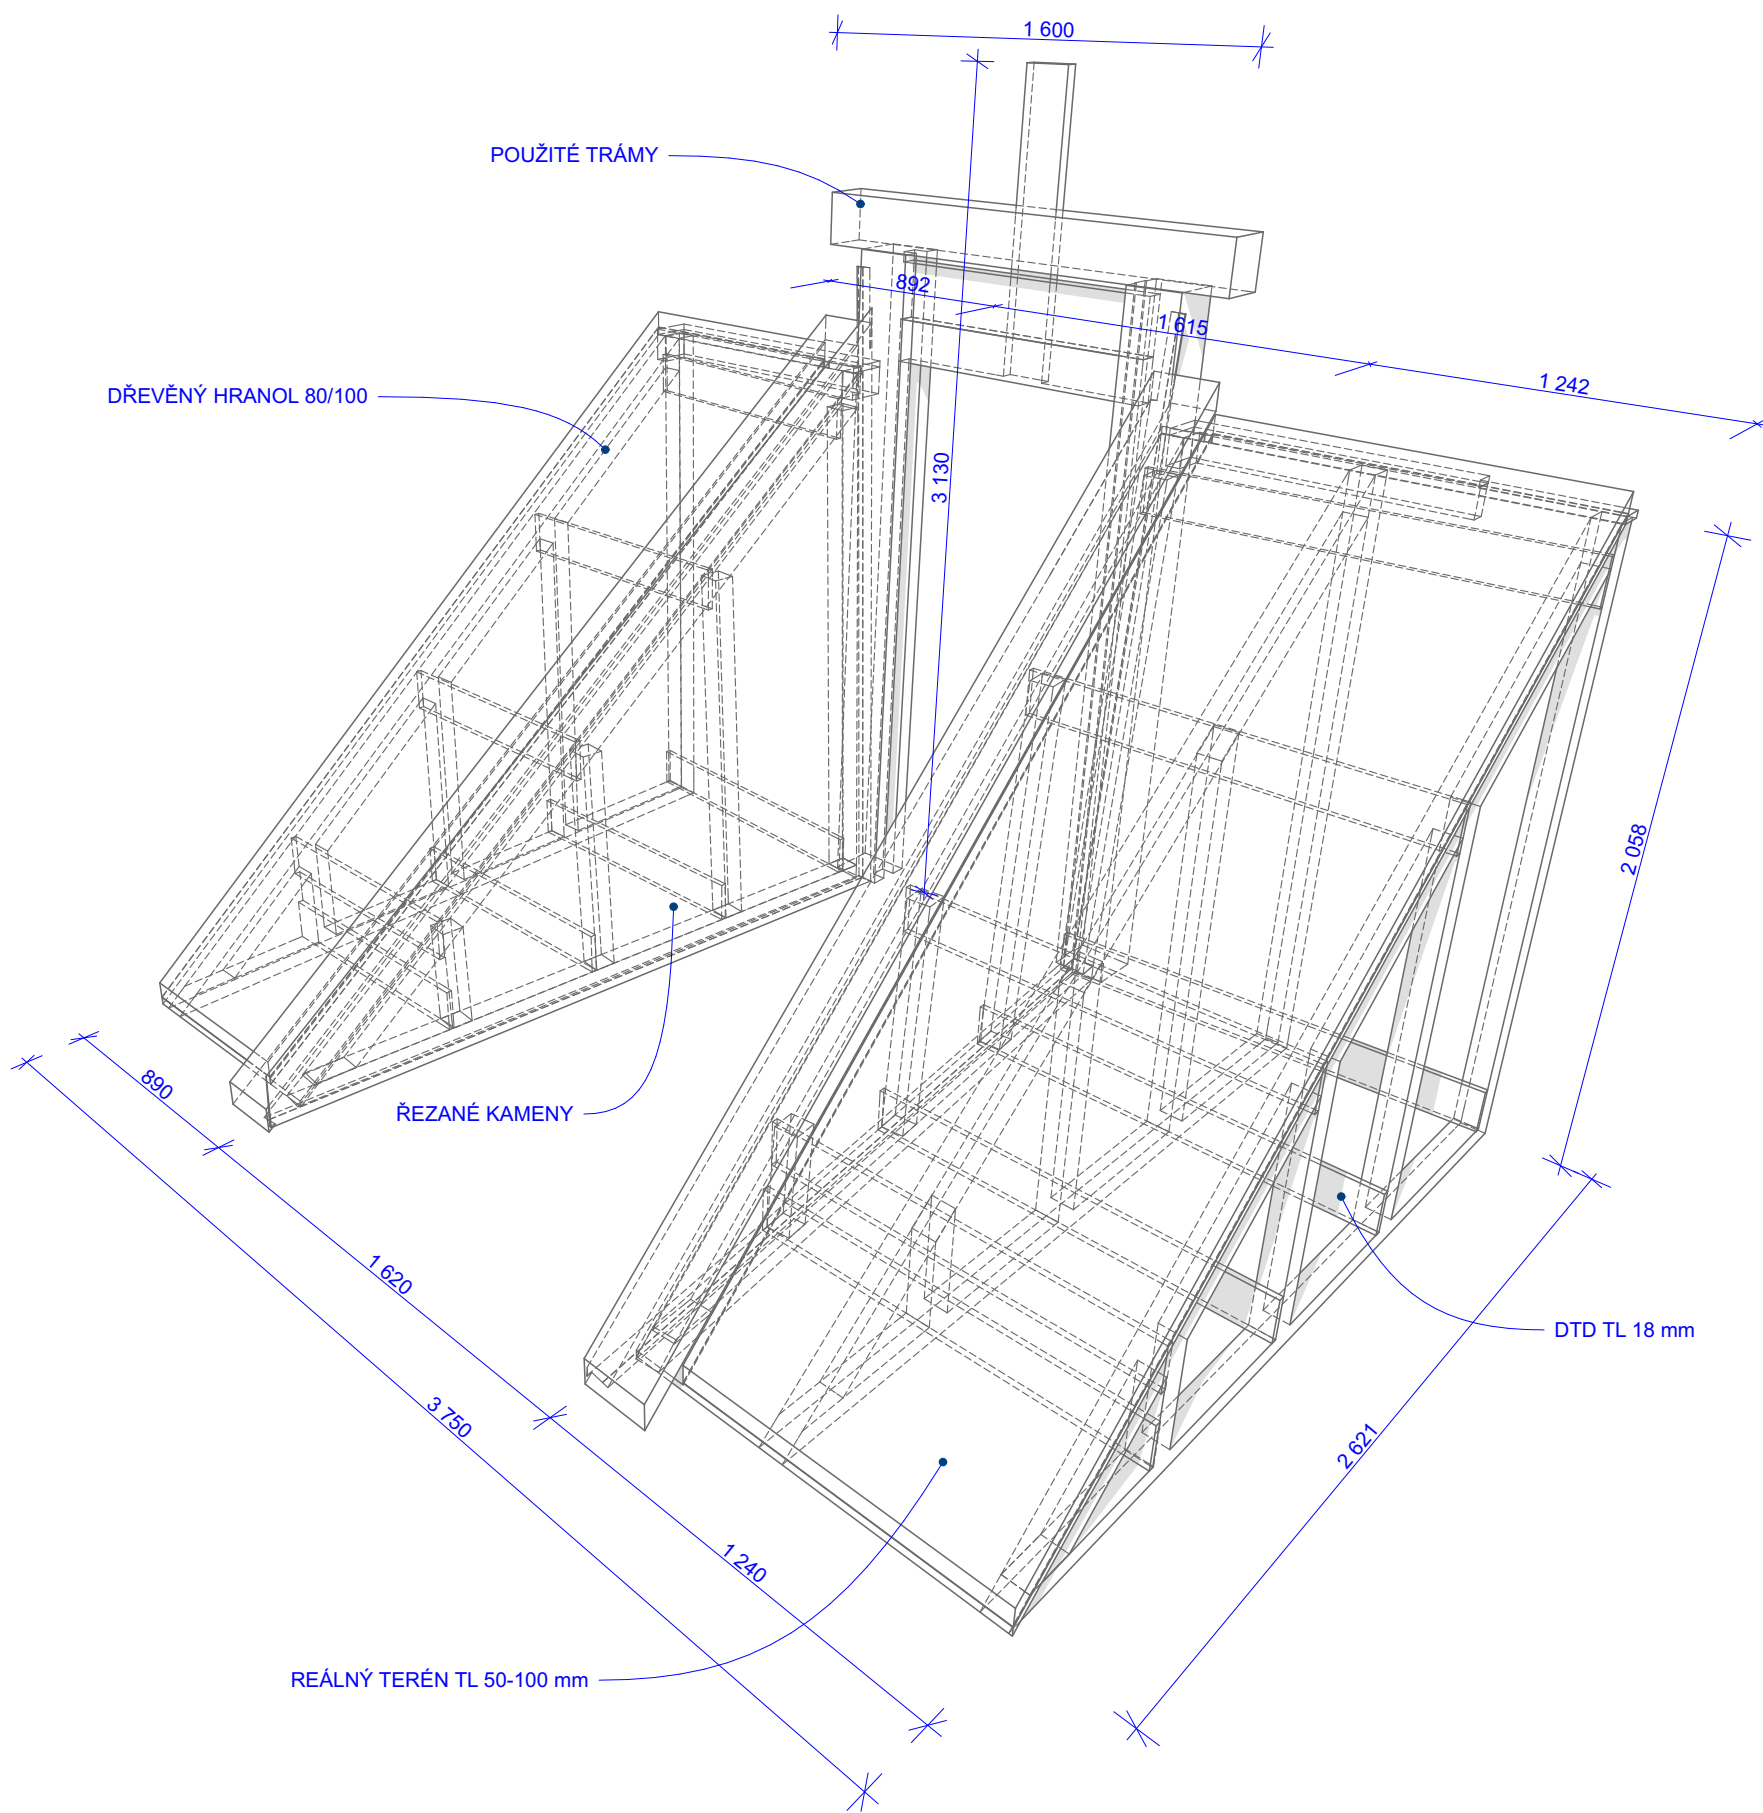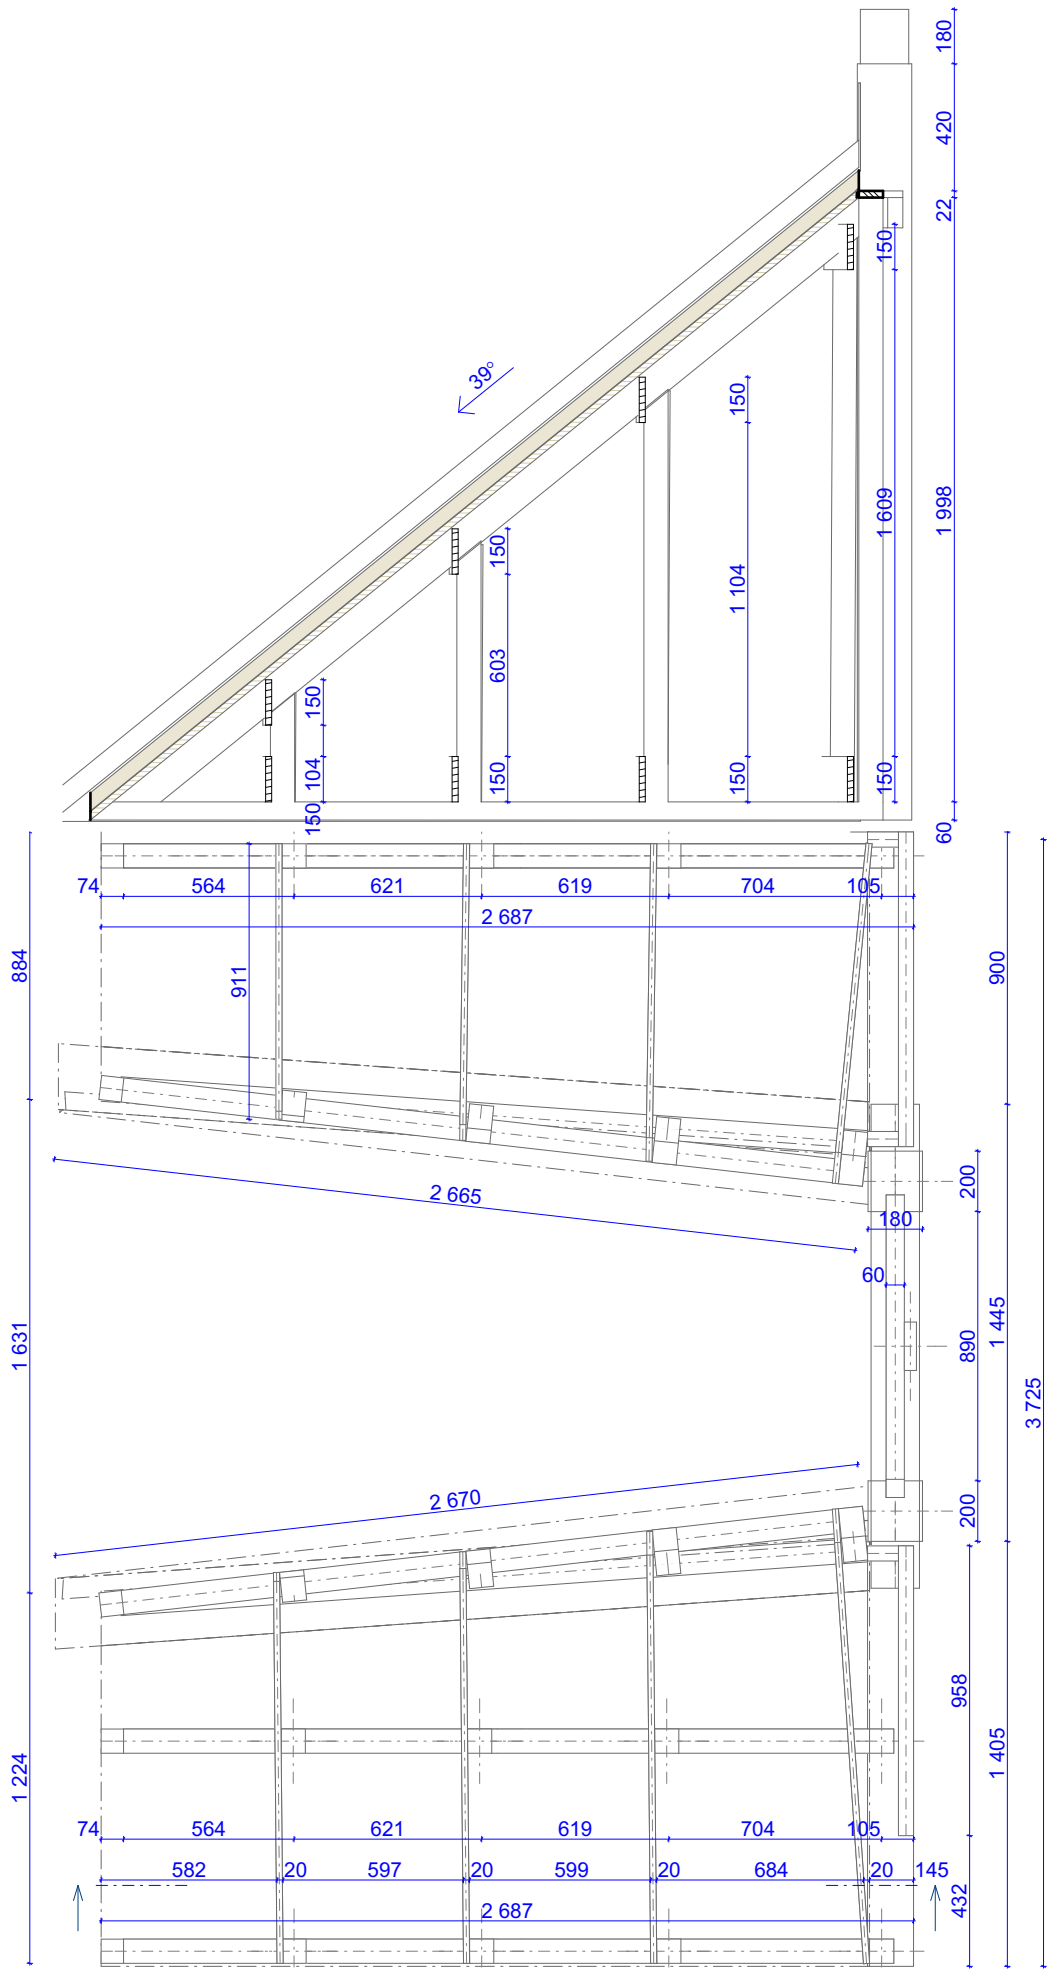

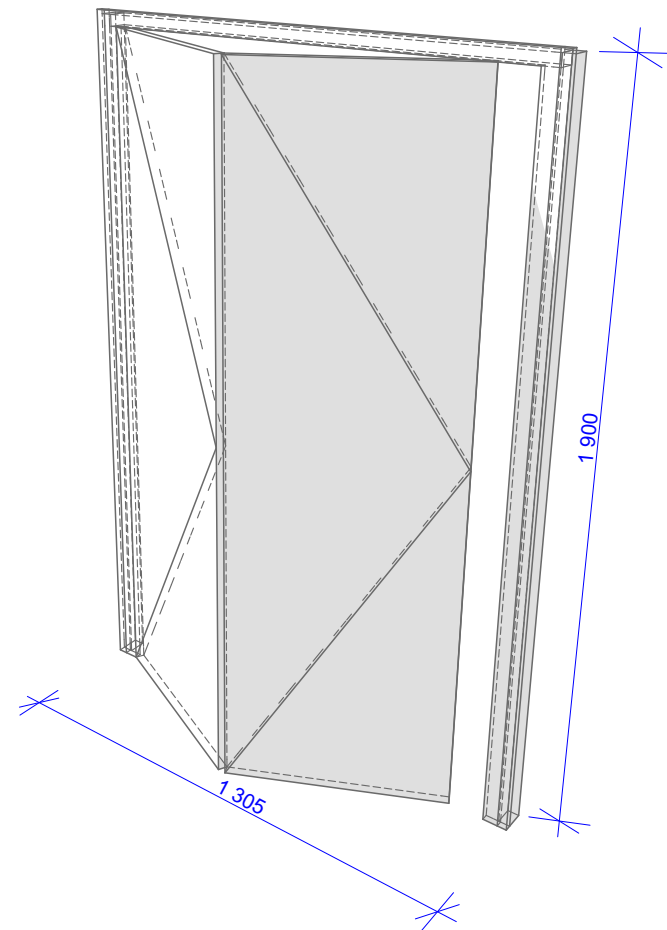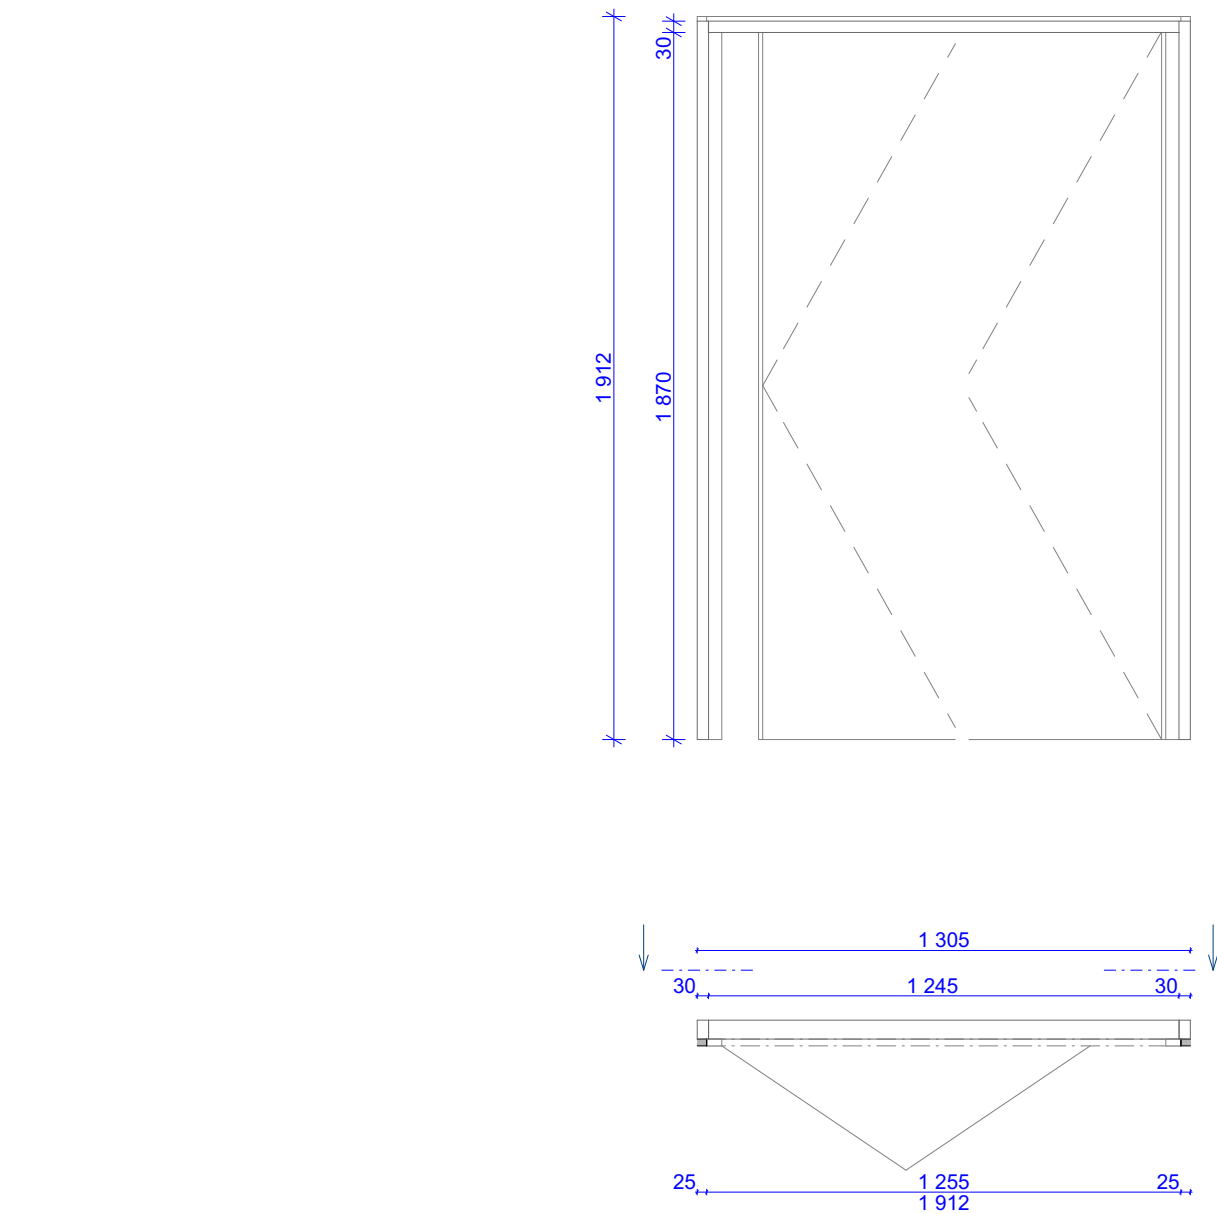

Akce:

Nové expozice v NZM Valtice

Stupeň:

Dokumentace pro provedení stavby

MÍSTO STAVBY: Valtice
INVESTOR: Národní zemědělské muzeum, s.p.o.
AKCE: IROP Valtice č. 1560 - výrobní PD pro expozici ve Valticích
IROP registrační číslo projektu: CZ.06.3.33/0.0/0.0/16_026/0001560

AUTOŘI PROJEKTU: Ing. akad. arch. Jan Konečný Csc.
Ing. arch. Štěpán Hirsch
Ing. arch. Radovan Přikryl
Kontakt : 603 810 837

Obsah:

PRVEK E.1.3

A - INTERIER EXPOZICE

Návrh prostor, audio-vizuálních a interaktivních prvků



Číslo výkresu:

A.49

17.4.2017

A3

1:20

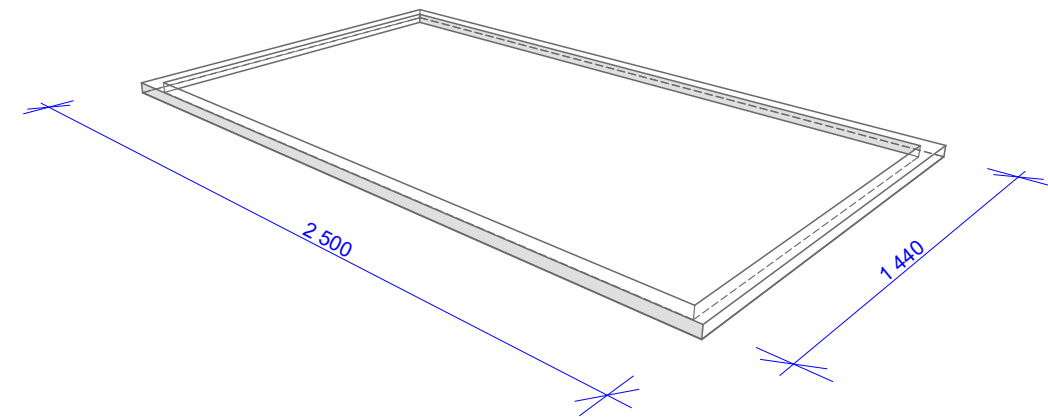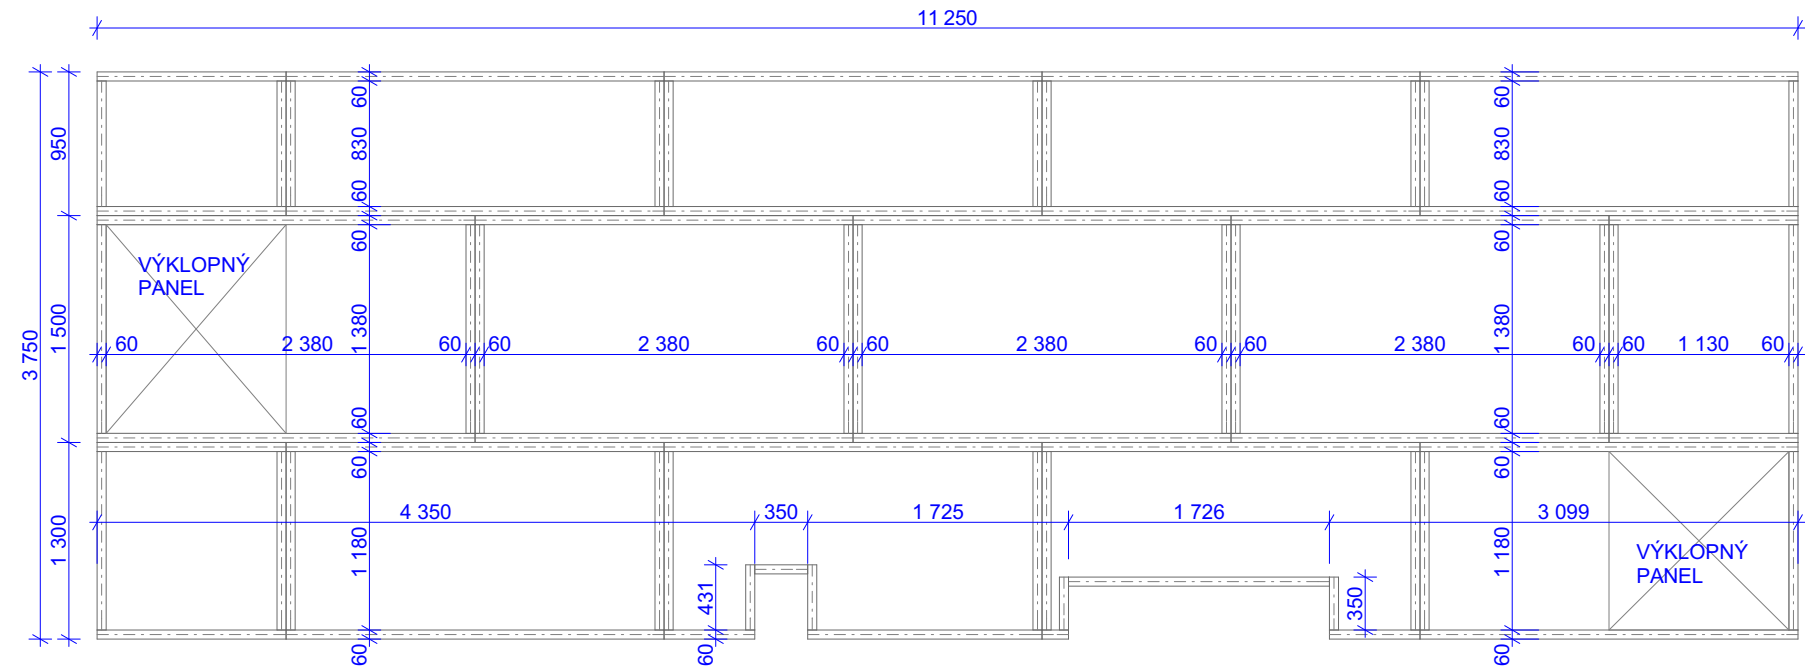

Akce:

Nové expozice v NZM Valtice

Stupeň:

Dokumentace pro provedení stavby

MÍSTO STAVBY: Valtice
INVESTOR: Národní zemědělské muzeum, s.p.o.
AKCE: IROP Valtice č. 1560 - výrobní PD pro expozici ve Valticích
IROP registrační číslo projektu: CZ.06.3.33/0.0/0.0/16_026/0001560

AUTOŘI PROJEKTU: Ing. akad. arch. Jan Konečný Csc.
Ing. arch. Štěpán Hirsch
Ing. arch. Radovan Přikryl
Kontakt : 603 810 837

Obsah:

PRVEK E.1.4
A - INTERIER EXPOZICE
Návrh prostor, audio-vizuálních a interaktivních prvků



Číslo výkresu:

A.50

17.4.2017

A3

1:50

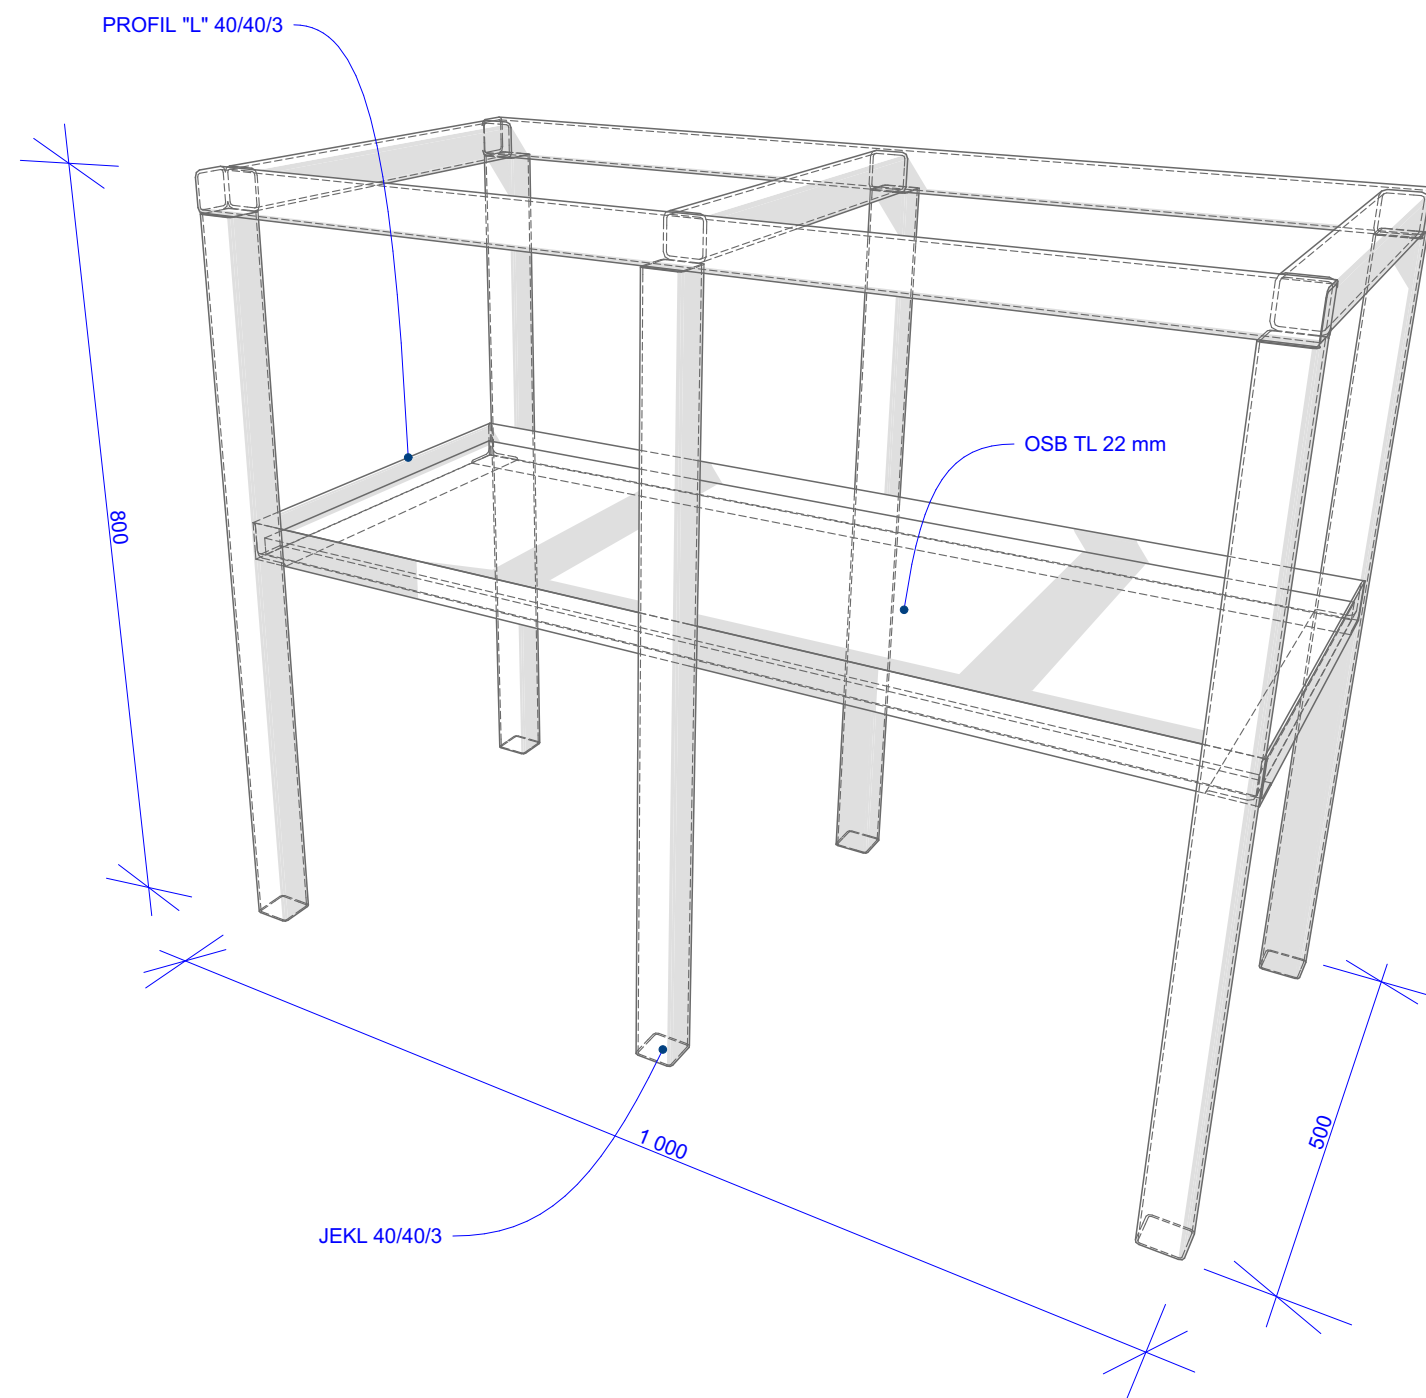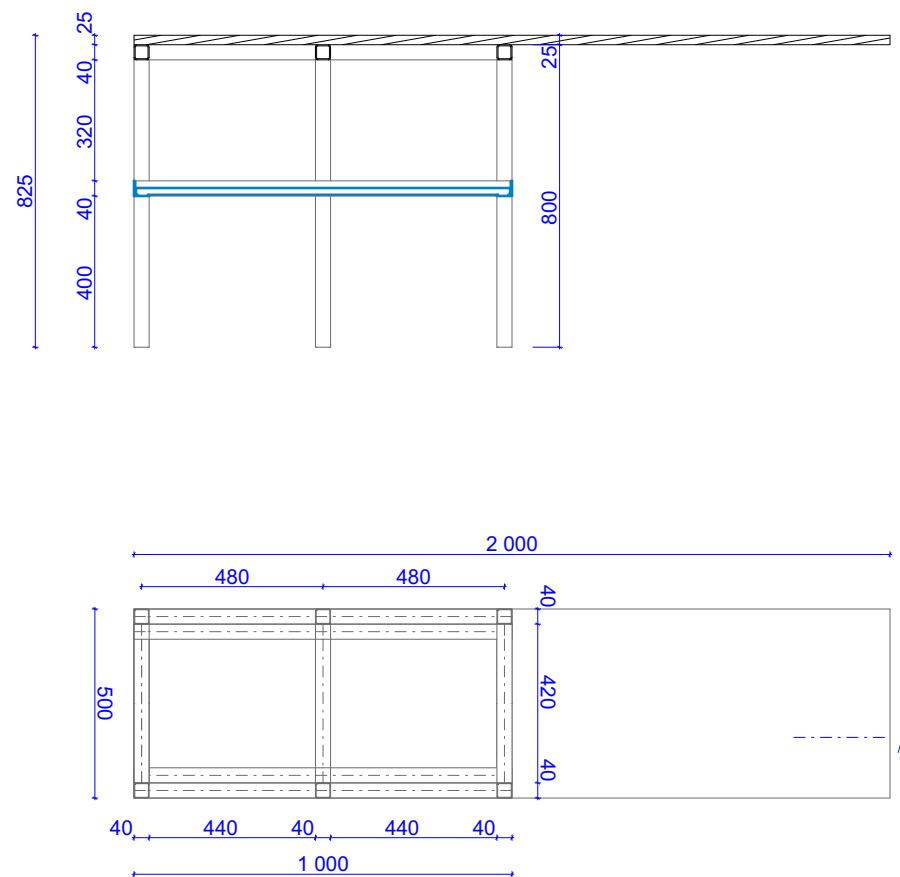

Akce:

Nové expozice v NZM Valtice

Stupeň:

Dokumentace pro provedení stavby

MÍSTO STAVBY: Valtice

INVESTOR: Národní zemědělské muzeum, s.p.o.

AKCE: IROP Valtice č. 1560 - výrobní PD pro expozici ve Valticích

IROP registrační číslo projektu: CZ.06.3.33/0.0/0.0/16_026/0001560

AUTOŘI PROJEKTU: Ing. akad. arch. Jan Konečný Csc.

Ing. arch. Štěpán Hirsch

Ing. arch. Radovan Příklad

Kontakt : 603 810 837

Obsah:

PRVEK E.2.1

A - INTERIER EXPOZICE

Návrh prostor, audio-vizuálních a interaktivních prvků



Číslo výkresu:

A.51

17.4.2017

A3

1:20

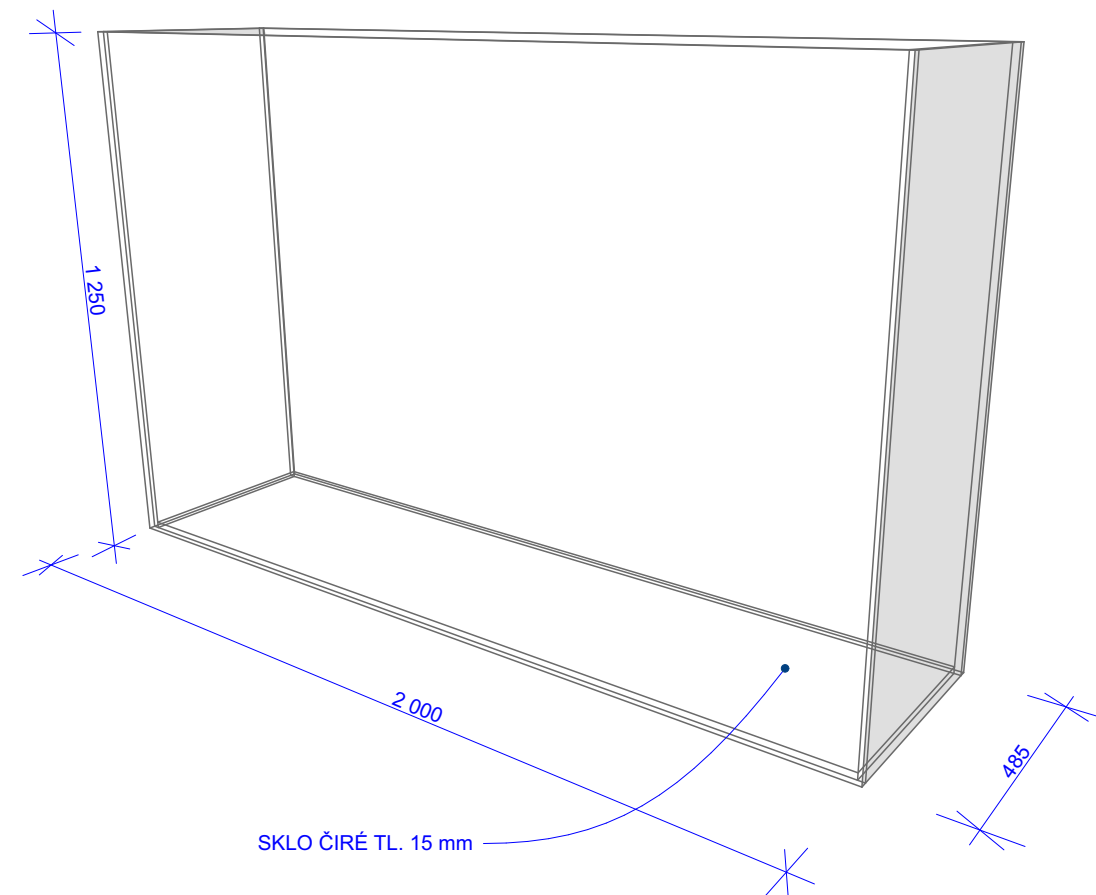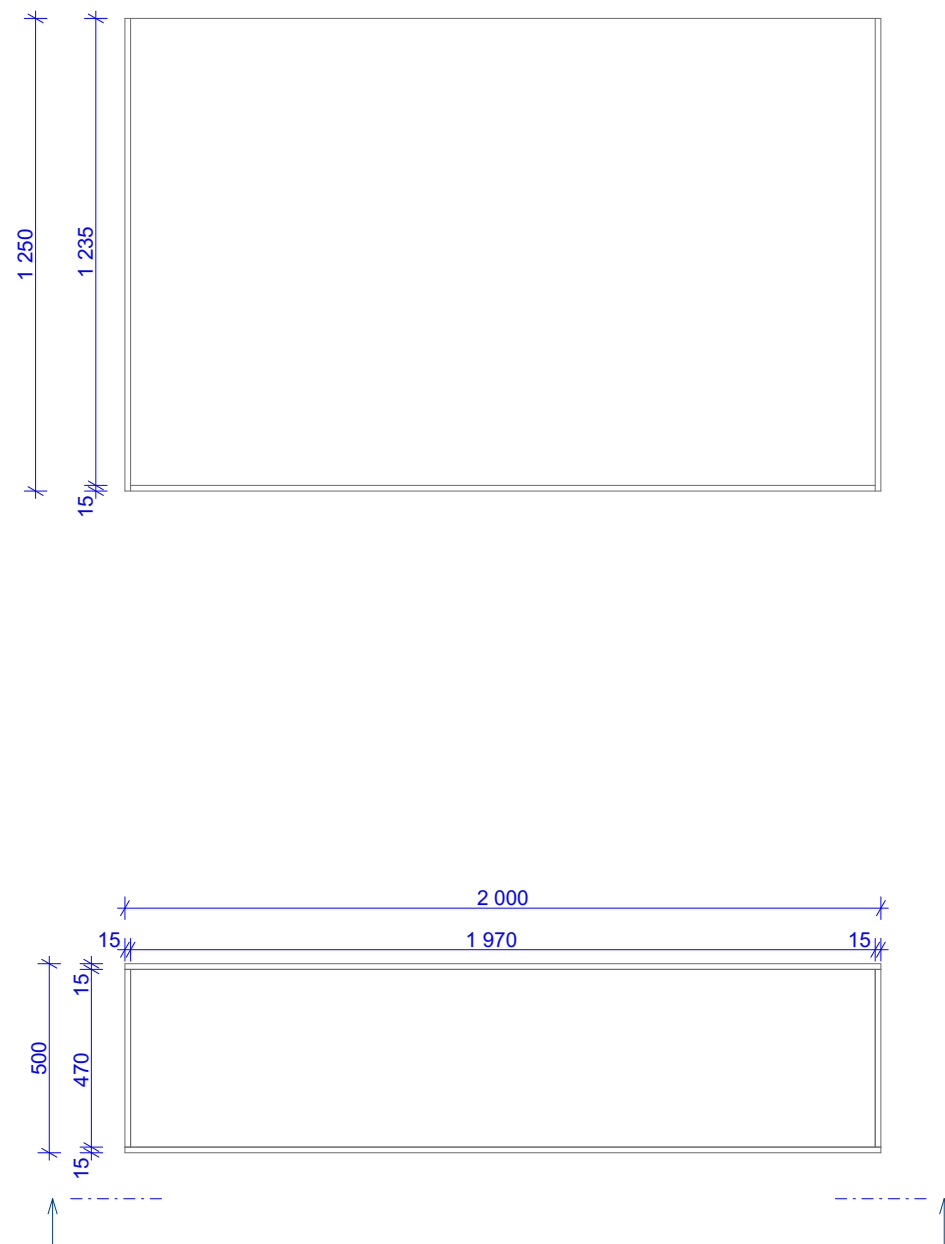

Akce:

Nové expozice v NZM Valtice

Stupeň:

Dokumentace pro provedení stavby

MÍSTO STAVBY: Valtice
INVESTOR: Národní zemědělské muzeum, s.p.o.
AKCE: IROP Valtice č. 1560 - výrobní PD pro expozici ve Valticích
IROP registrační číslo projektu: CZ.06.3.33/0.0/0.0/16_026/0001560

AUTOŘI PROJEKTU: Ing. akad. arch. Jan Konečný Csc.
Ing. arch. Štěpán Hirsch
Ing. arch. Radovan Přikryl
Kontakt : 603 810 837

Obsah:

PRVEK E.2.2

A - INTERIER EXPOZICE

Návrh prostor, audio-vizuálních a interaktivních prvků



Číslo výkresu:

A.52

17.4.2017

A3

1:20

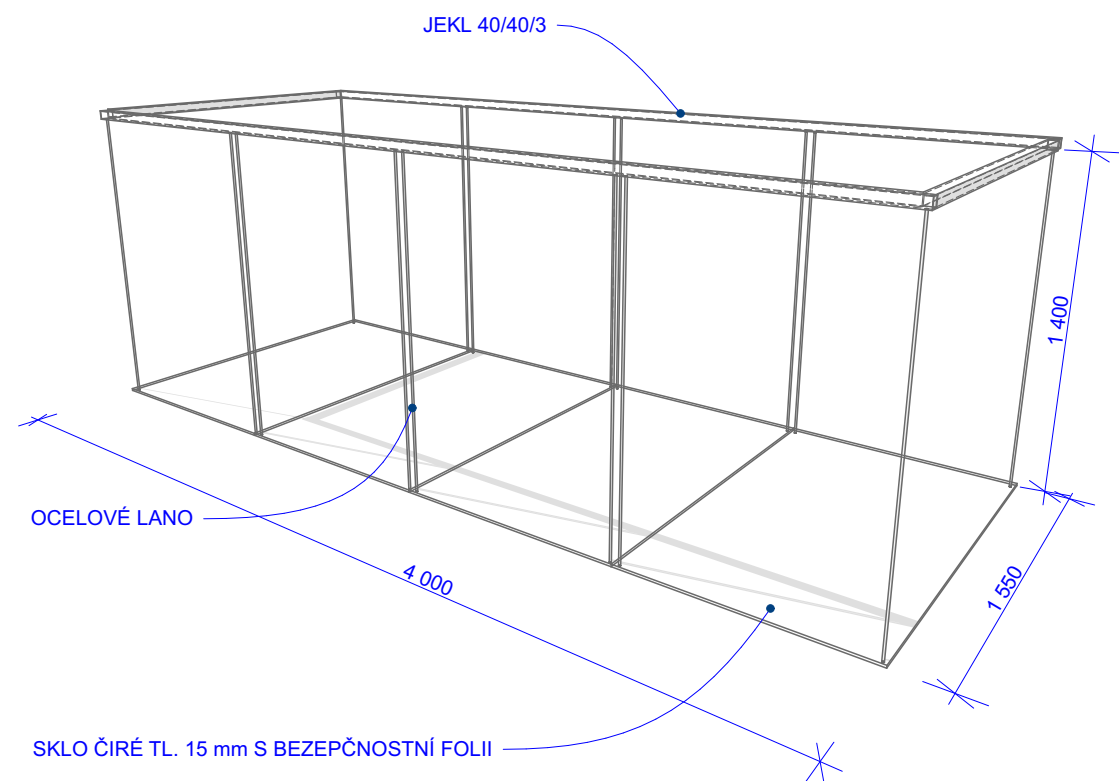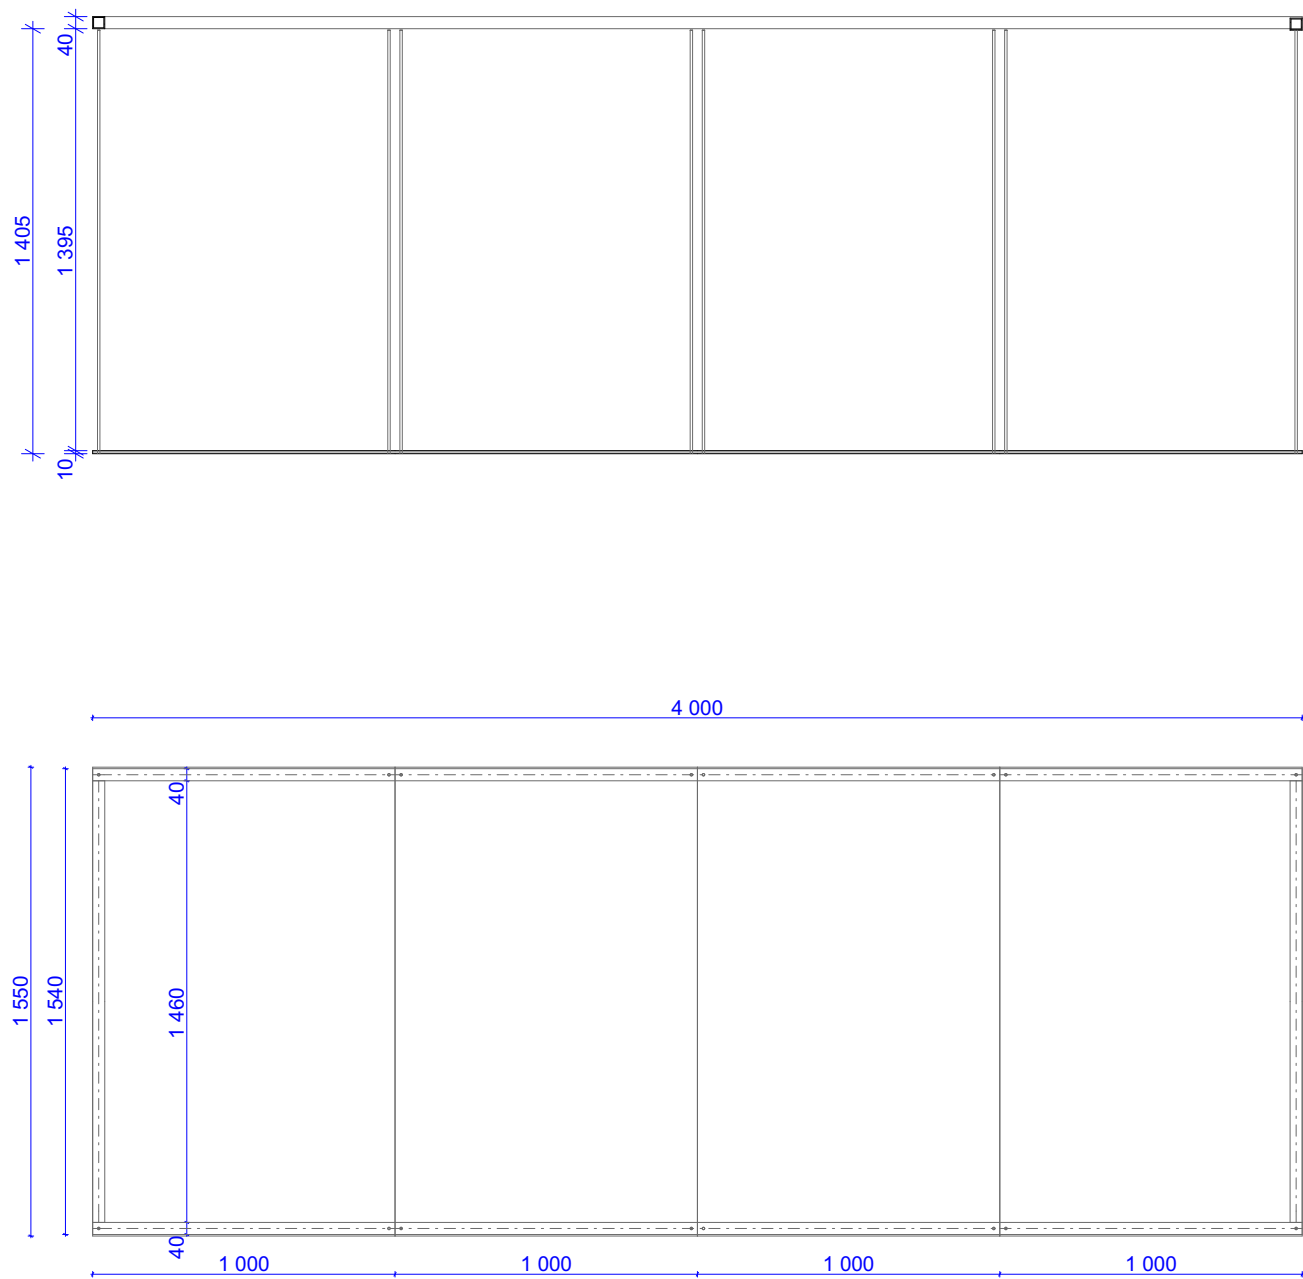

Akce:

Nové expozice v NZM Valtice

Stupeň:

Dokumentace pro provedení stavby

MÍSTO STAVBY: Valtice
INVESTOR: Národní zemědělské muzeum, s.p.o.
AKCE: IROP Valtice č. 1560 - výrobní PD pro expozici ve Valticích
IROP registrační číslo projektu: CZ.06.3.33/0.0/0.0/16_026/0001560

AUTOŘI PROJEKTU: Ing. akad. arch. Jan Konečný Csc.
Ing. arch. Štěpán Hirsch
Ing. arch. Radovan Přikryl
Kontakt : 603 810 837

Obsah:

PRVEK E.2.3

A - INTERIER EXPOZICE

Návrh prostor, audio-vizuálních a interaktivních prvků



Číslo výkresu:

A.53

17.4.2017

A3

1:25

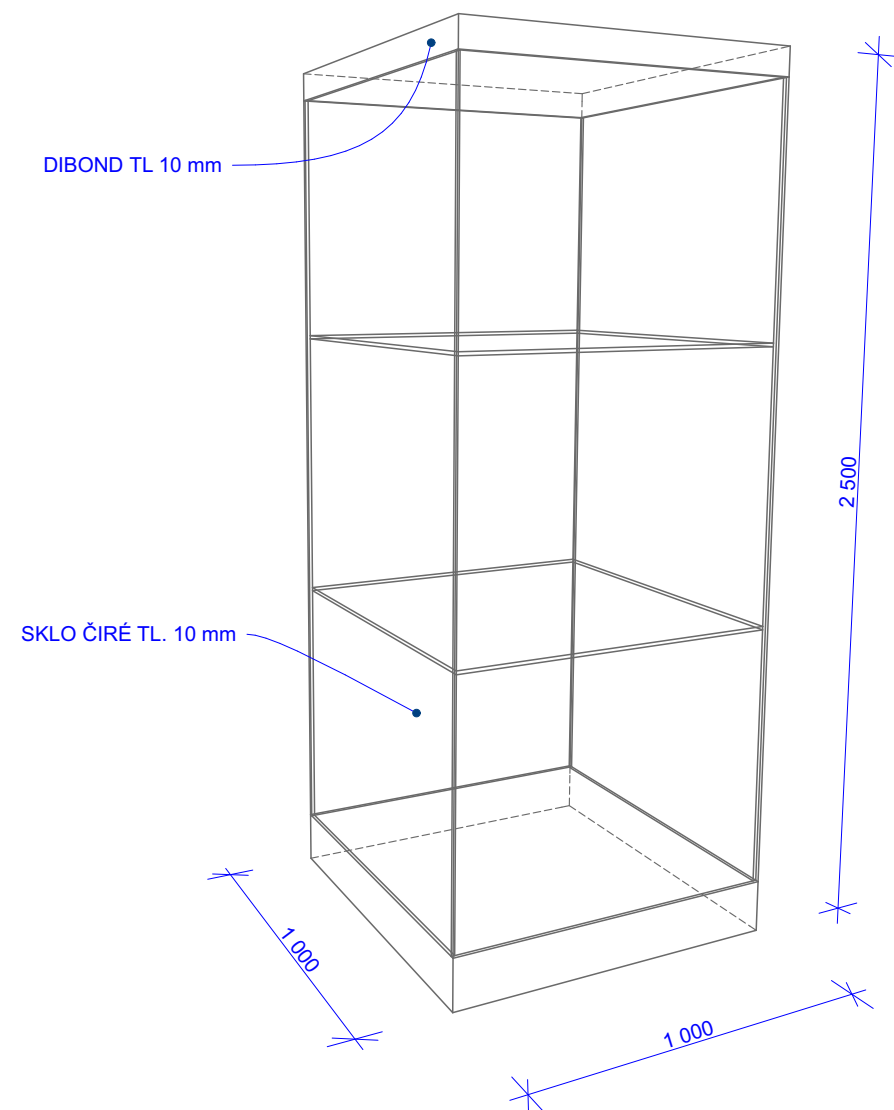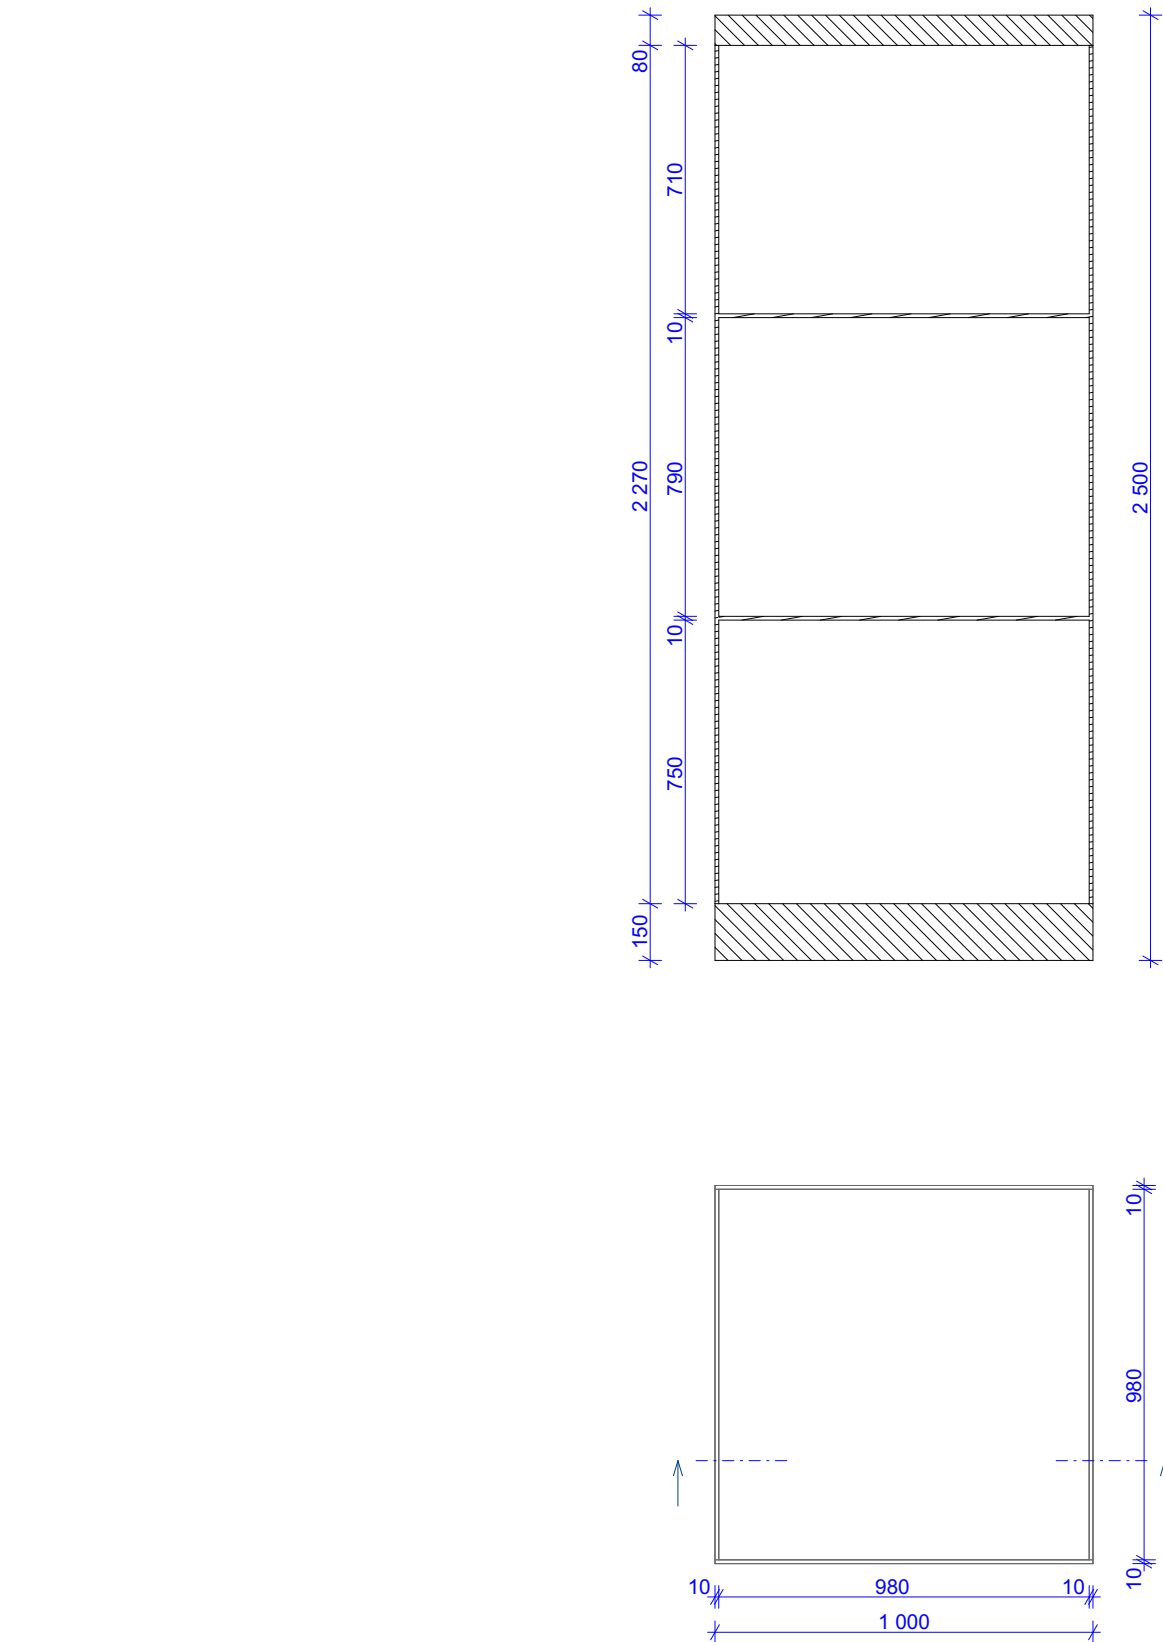

Akce:

Nové expozice v NZM Valtice

Stupeň:

Dokumentace pro provedení stavby

MÍSTO STAVBY: Valtice

INVESTOR: Národní zemědělské muzeum, s.p.o.

AKCE: IROP Valtice č. 1560 - výrobní PD pro expozici ve Valticích

IROP registrační číslo projektu: CZ.06.3.33/0.0/0.0/16_026/0001560

AUTOŘI PROJEKTU: Ing. akad. arch. Jan Konečný Csc.

Ing. arch. Štěpán Hirsch

Ing. arch. Radovan Přikryl

Kontakt : 603 810 837

Obsah:

PRVEK E.2.4

A - INTERIER EXPOZICE

Návrh prostor, audio-vizuálních a interaktivních prvků



Číslo výkresu:

A.54

17.4.2017

A3

1:20

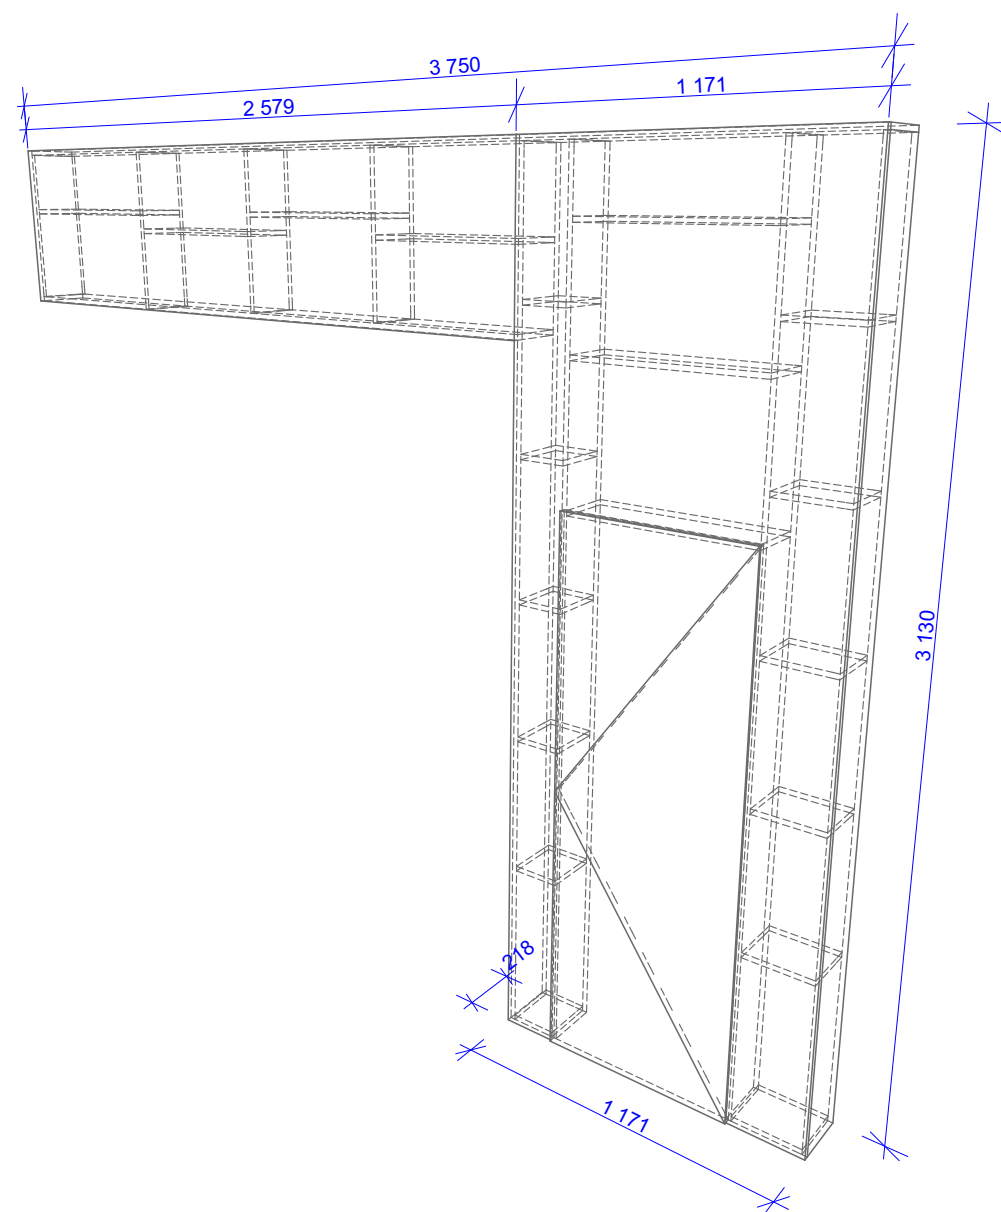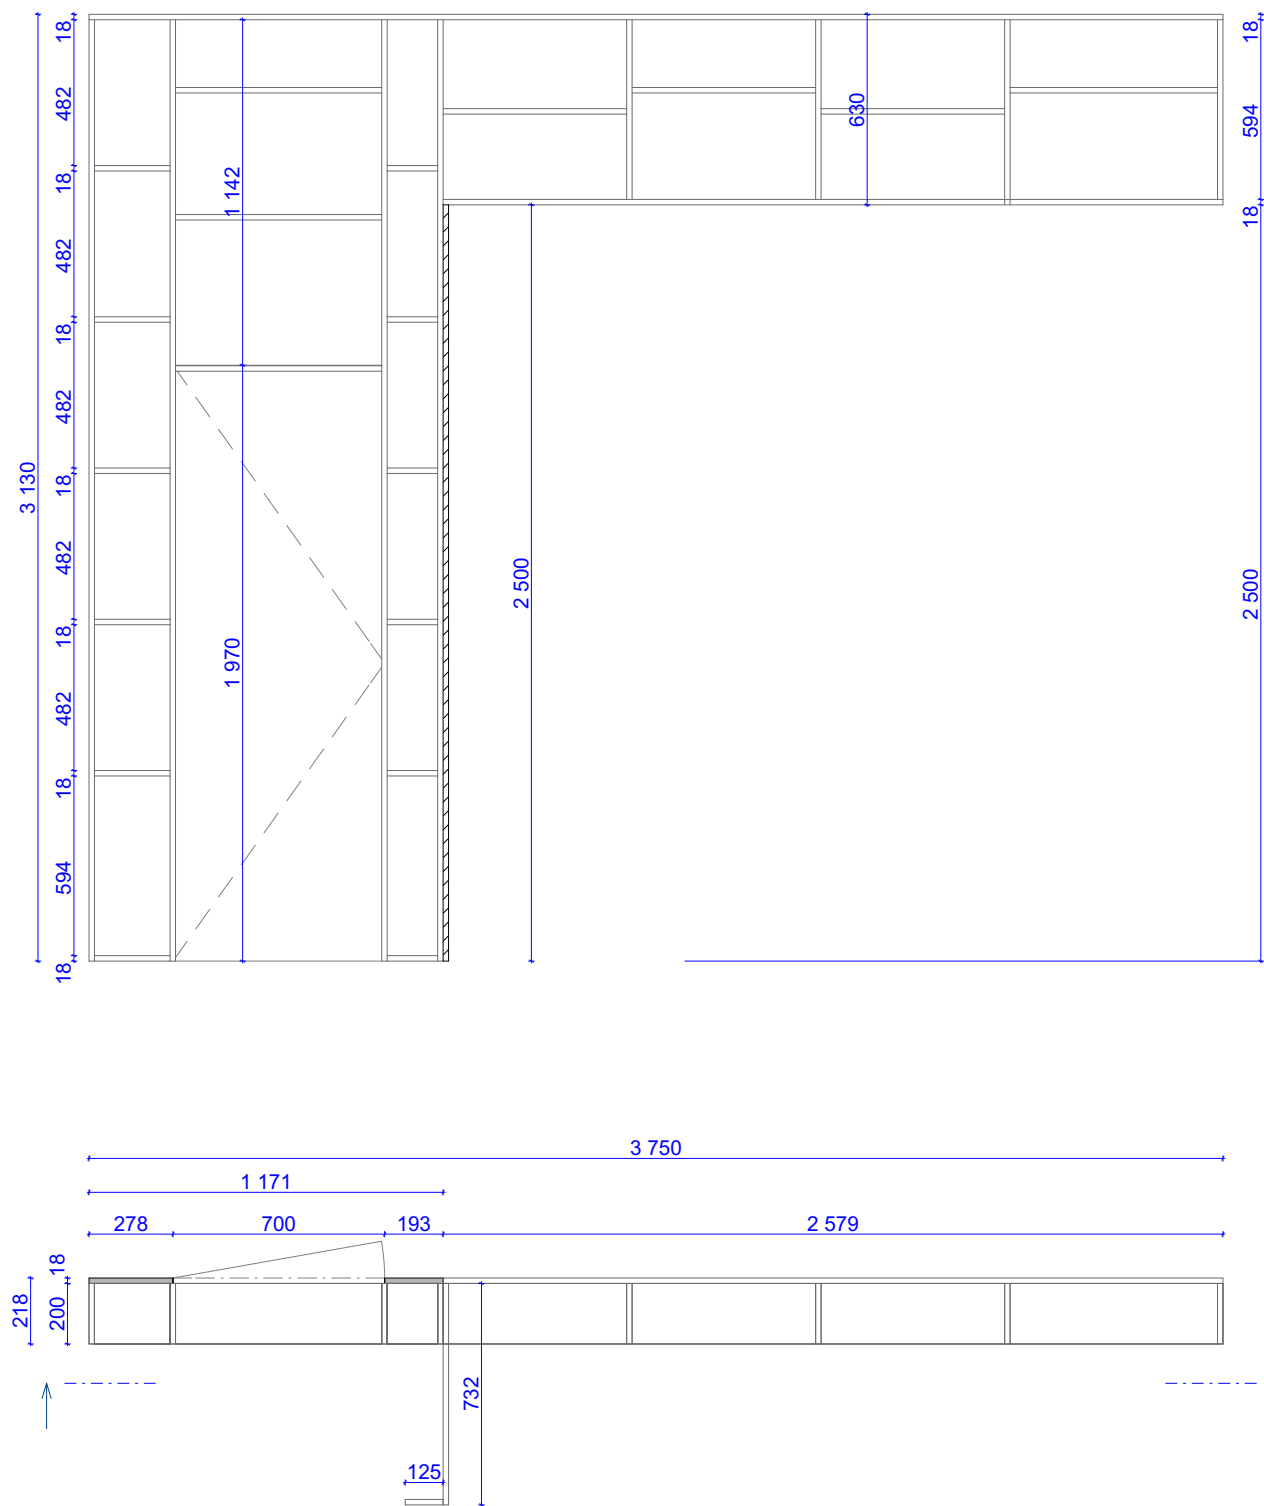

Akce:

Nové expozice v NZM Valtice

Stupeň:

Dokumentace pro provedení stavby

MÍSTO STAVBY: Valtice

INVESTOR: Národní zemědělské muzeum, s.p.o.

AKCE: IROP Valtice č. 1560 - výrobní PD pro expozici ve Valticích

IROP registrační číslo projektu: CZ.06.3.33/0.0/0.0/16_026/0001560

AUTOŘI PROJEKTU: Ing. akad. arch. Jan Konečný Csc.

Ing. arch. Štěpán Hirsch

Ing. arch. Radovan Přikryl

Kontakt : 603 810 837

Obsah:

PRVEK E.2.6

A - INTERIER EXPOZICE

Návrh prostor, audio-vizuálních a interaktivních prvků




Číslo výkresu:

A.56

17.4.2017

A3

1:25

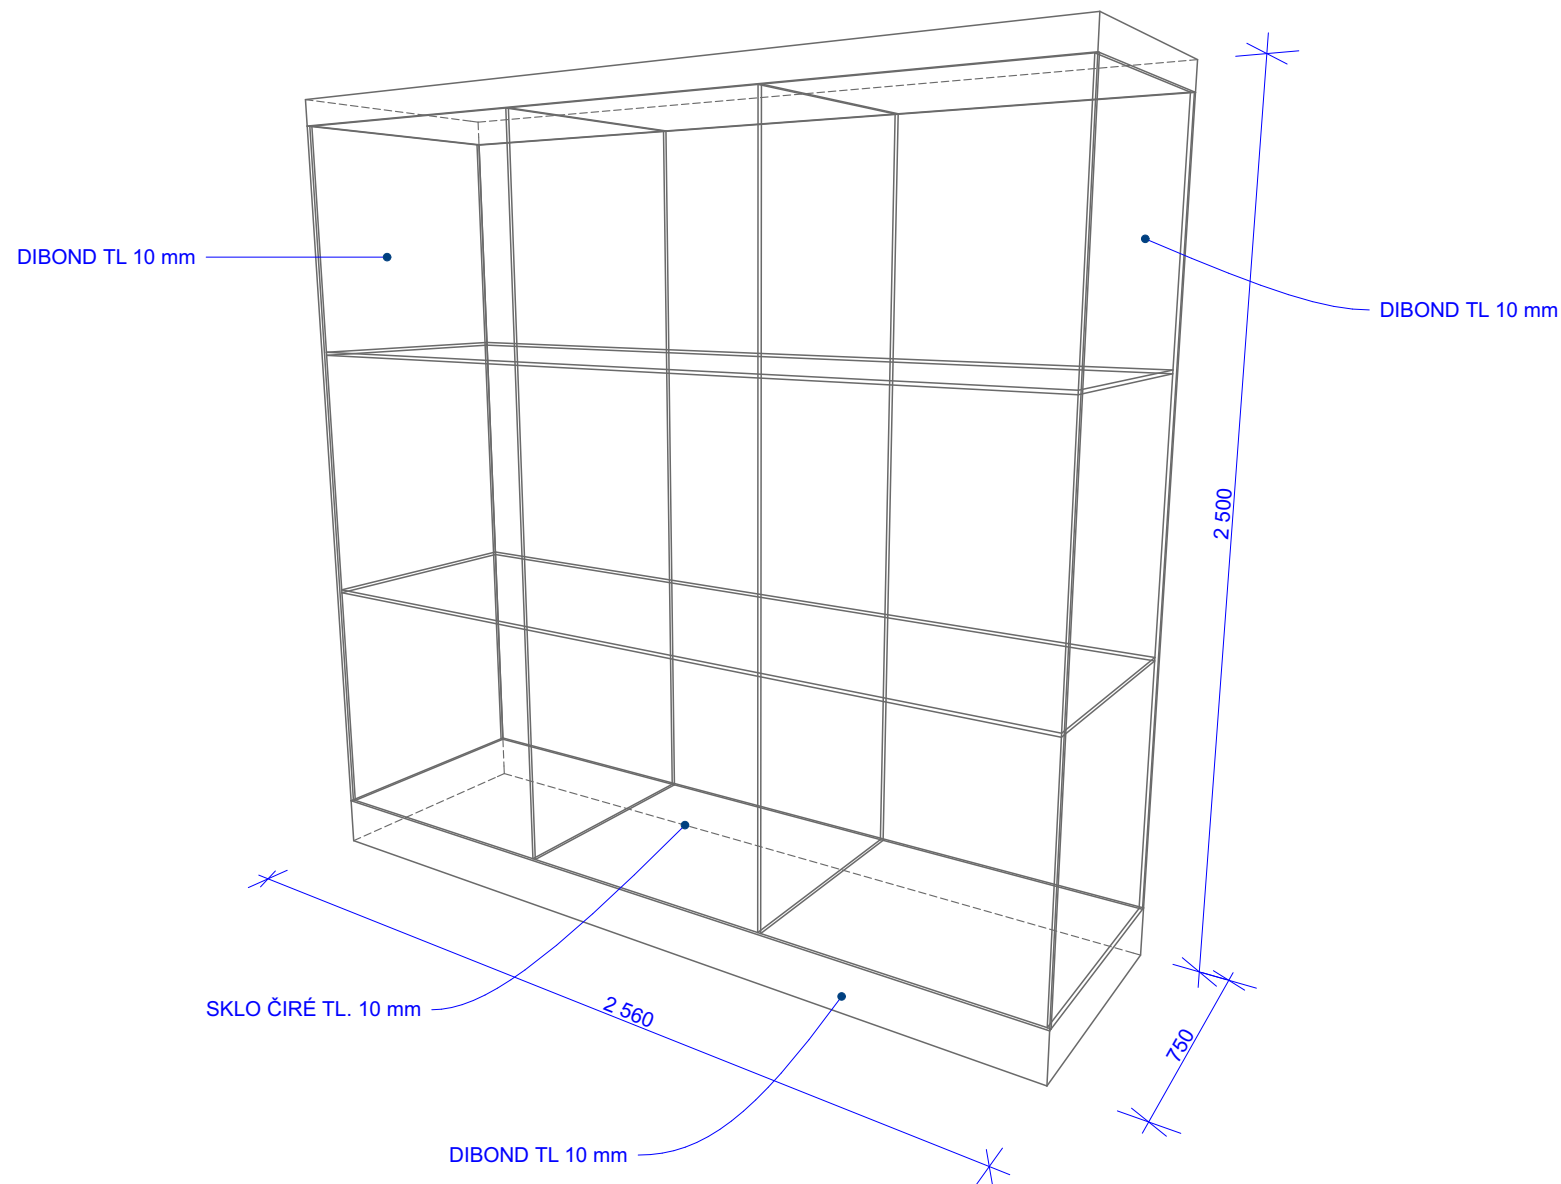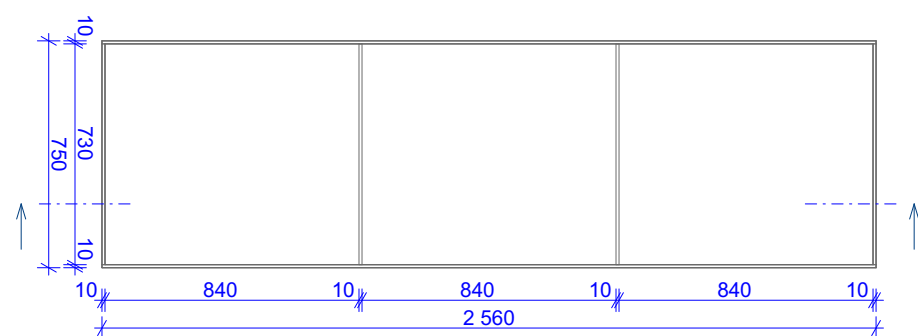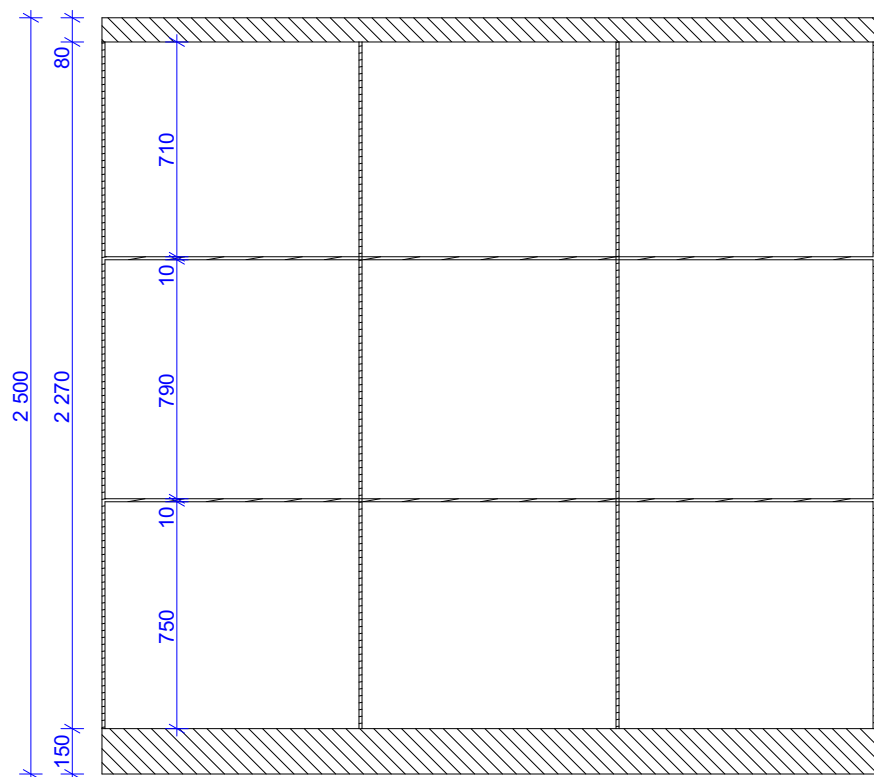

Akce:

Nové expozice v NZM Valtice

Stupeň:

Dokumentace pro provedení stavby

MÍSTO STAVBY: Valtice

INVESTOR: Národní zemědělské muzeum, s.p.o.

AKCE: IROP Valtice č. 1560 - výrobní PD pro expozici ve Valticích

IROP registrační číslo projektu: CZ.06.3.33/0.0/0.0/16_026/0001560

AUTOŘI PROJEKTU: Ing. akad. arch. Jan Konečný Csc.

Ing. arch. Štěpán Hirsch

Ing. arch. Radovan Přikryl

Kontakt : 603 810 837

Obsah:

PRVEK E.2.7

A - INTERIER EXPOZICE

Návrh prostor, audio-vizuálních a interaktivních prvků





Číslo výkresu:

A.57

17.4.2017

A3

1:25

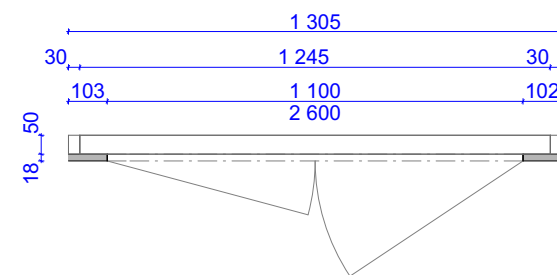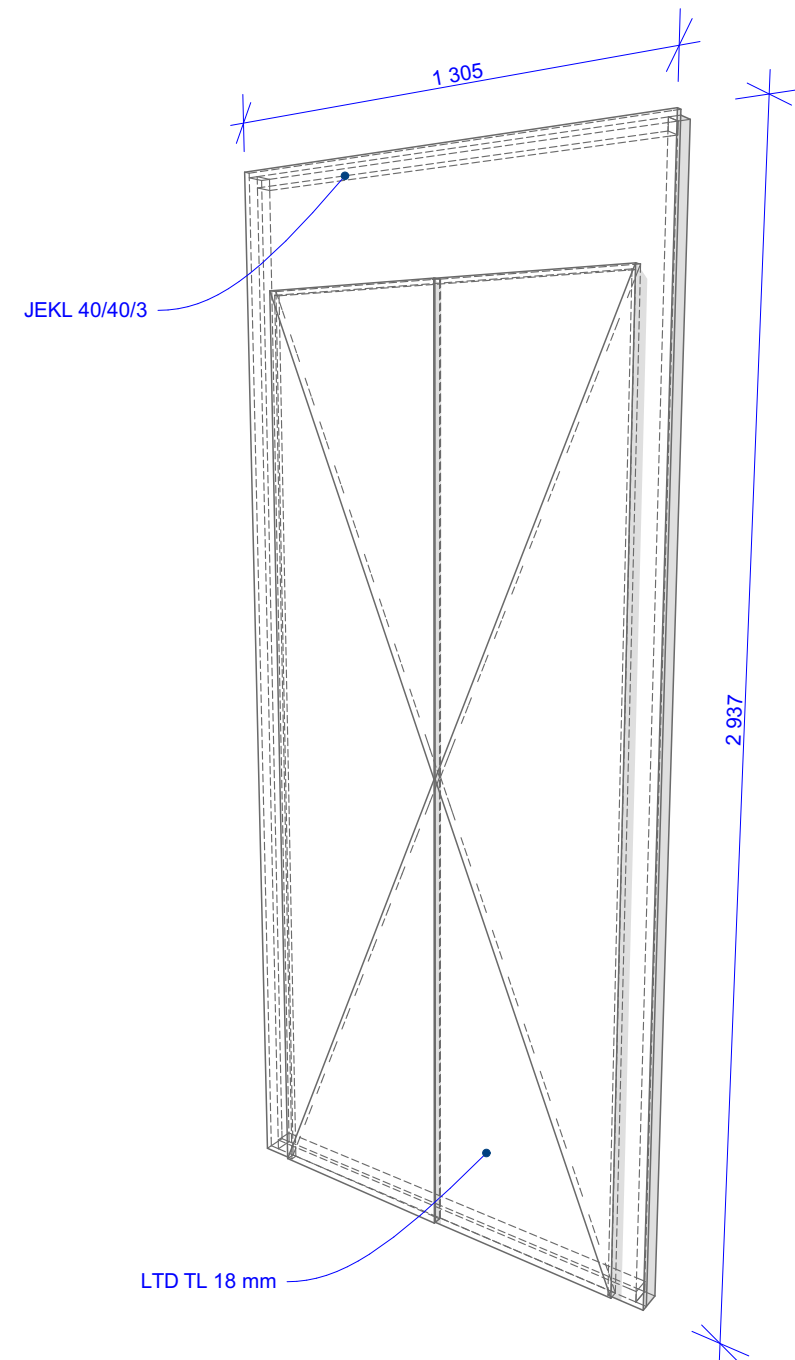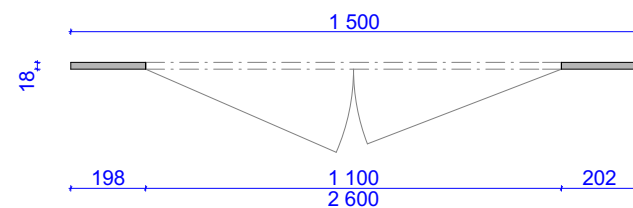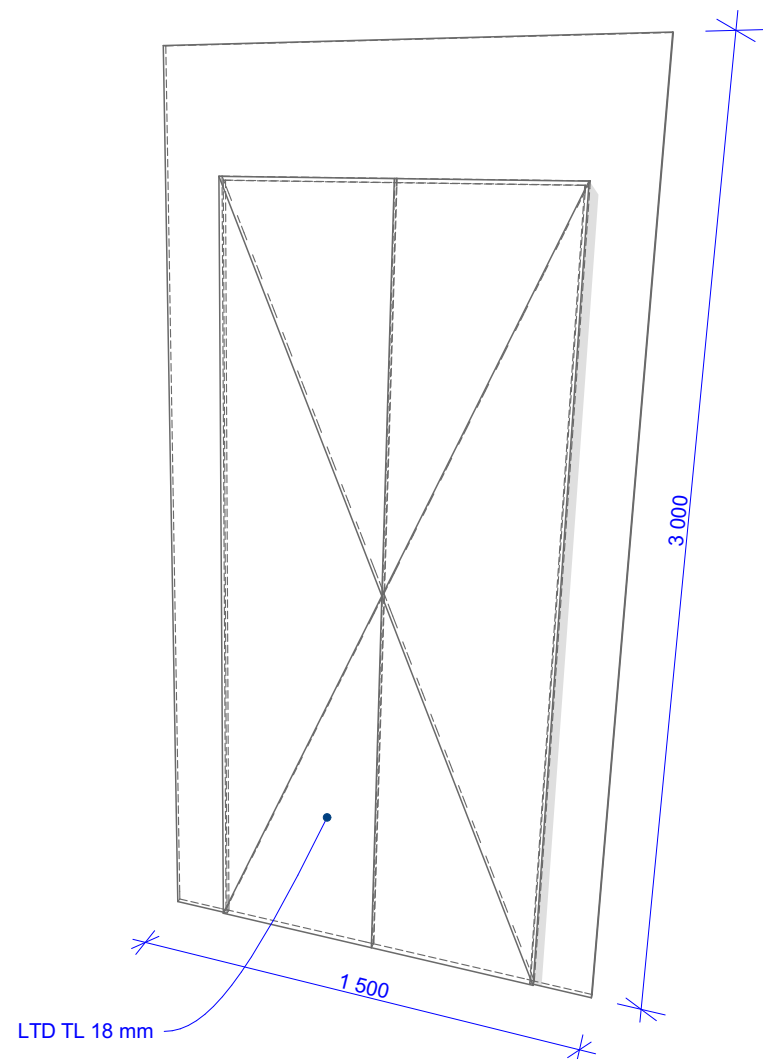

Akce:

Nové expozice v NZM Valtice

Stupeň:

Dokumentace pro provedení stavby

MÍSTO STAVBY: Valtice
INVESTOR: Národní zemědělské muzeum, s.p.o.
AKCE: IROP Valtice č. 1560 - výrobní PD pro expozici ve Valticích
IROP registrační číslo projektu: CZ.06.3.33/0.0/0.0/16_026/0001560

AUTOŘI PROJEKTU: Ing. akad. arch. Jan Konečný Csc.
Ing. arch. Štěpán Hirsch
Ing. arch. Radovan Přikryl
Kontakt : 603 810 837

Obsah:

PRVEK E.2.8

A - INTERIER EXPOZICE

Návrh prostor, audio-vizuálních a interaktivních prvků




Číslo výkresu:

A.58

17.4.2017

A3

1:20

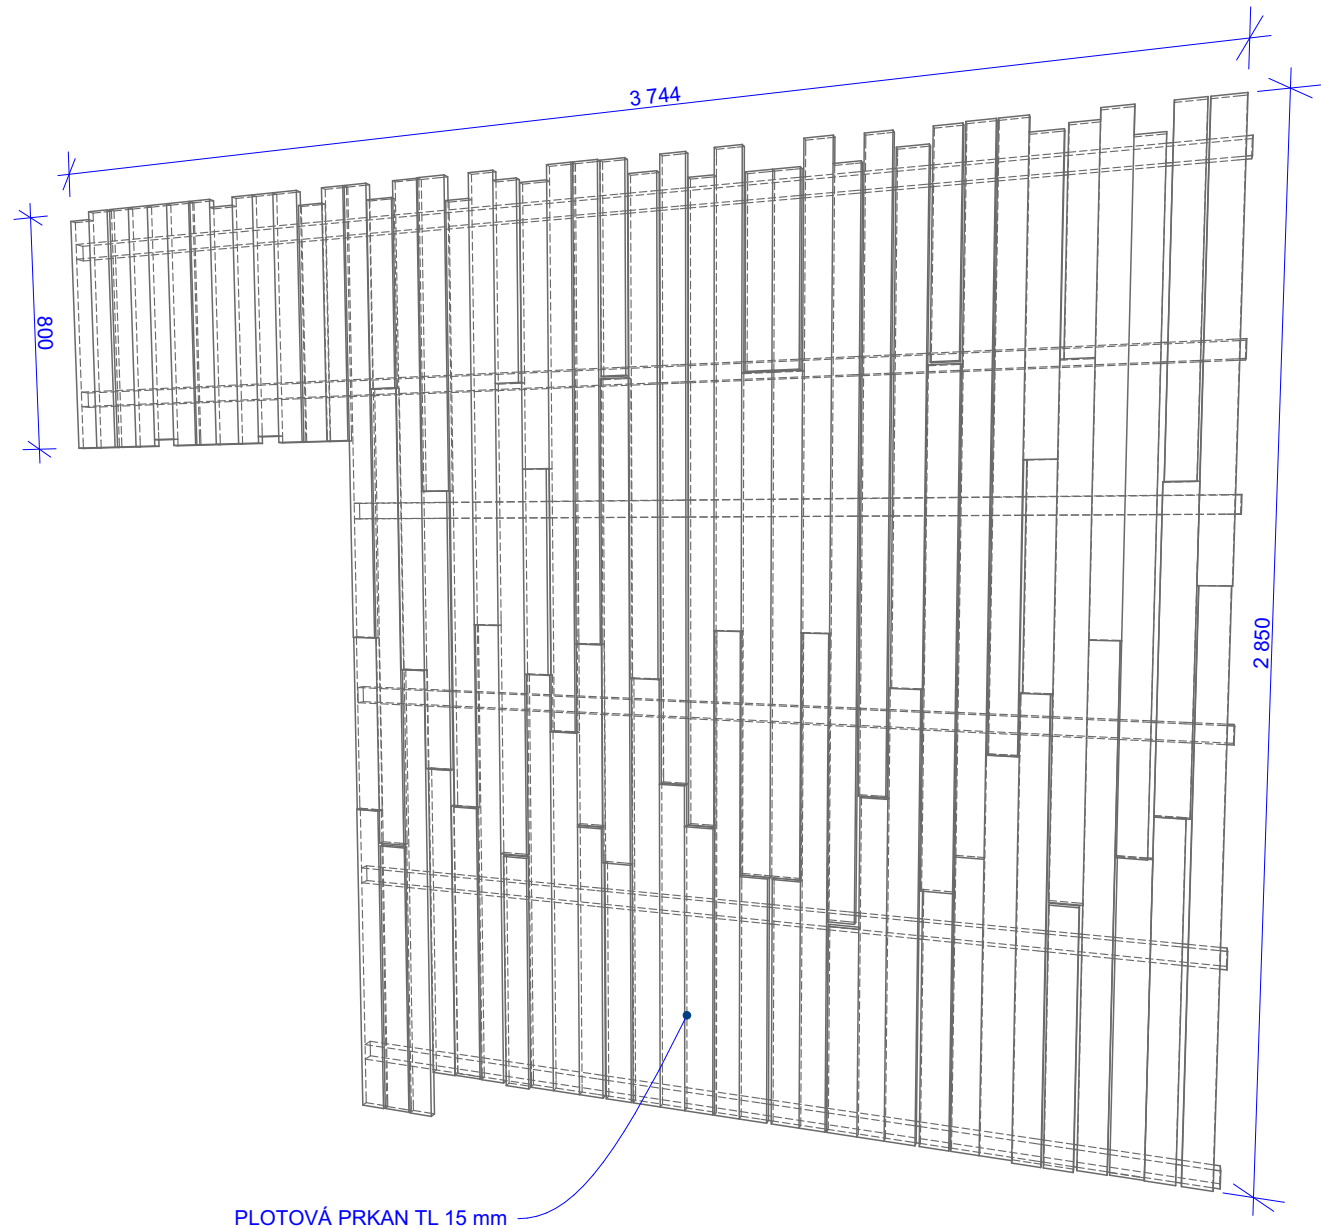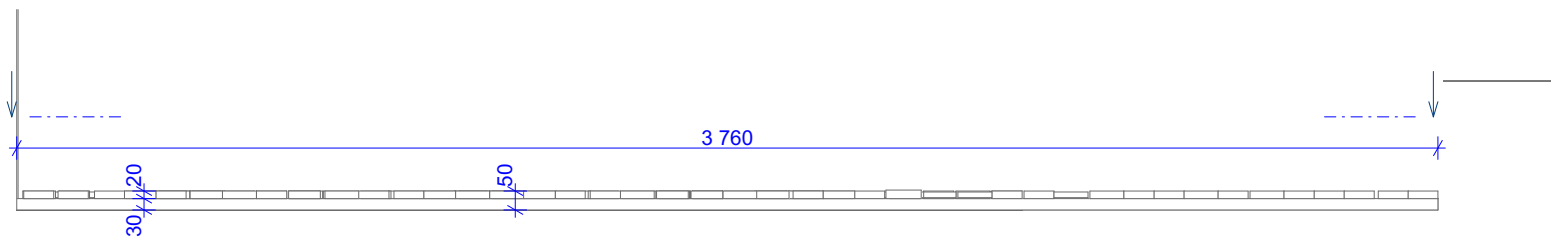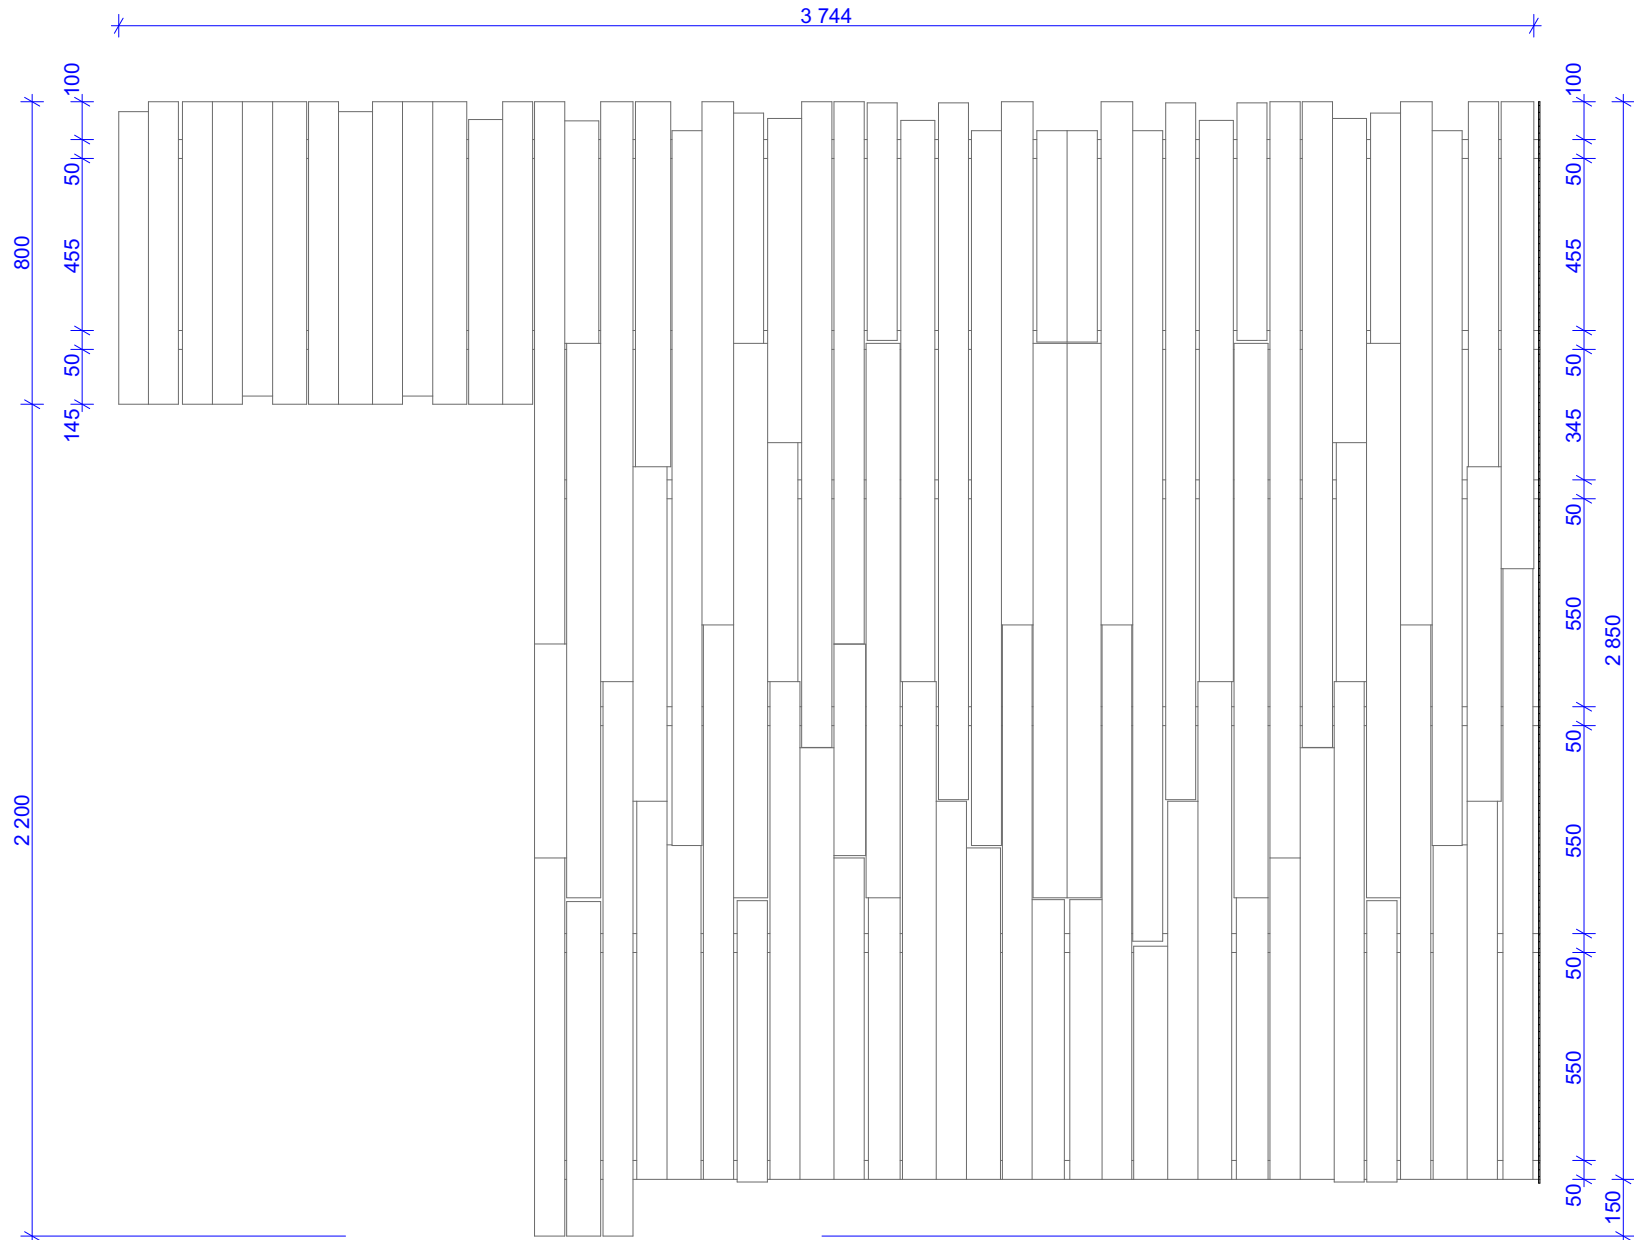

Akce:

Nové expozice v NZM Valtice

Stupeň:

Dokumentace pro provedení stavby

MÍSTO STAVBY: Valtice
INVESTOR: Národní zemědělské muzeum, s.p.o.
AKCE: IROP Valtice č. 1560 - výrobní PD pro expozici ve Valticích
IROP registrační číslo projektu: CZ.06.3.33/0.0/0.0/16_026/0001560

AUTOŘI PROJEKTU: Ing. akad. arch. Jan Konečný Csc.
Ing. arch. Štěpán Hirsch
Ing. arch. Radovan Přikryl
Kontakt : 603 810 837

Obsah:

PRVEK E.3.1

A - INTERIER EXPOZICE

Návrh prostor, audio-vizuálních a interaktivních prvků



Číslo výkresu:

A.59

17.4.2017

A3

1:20

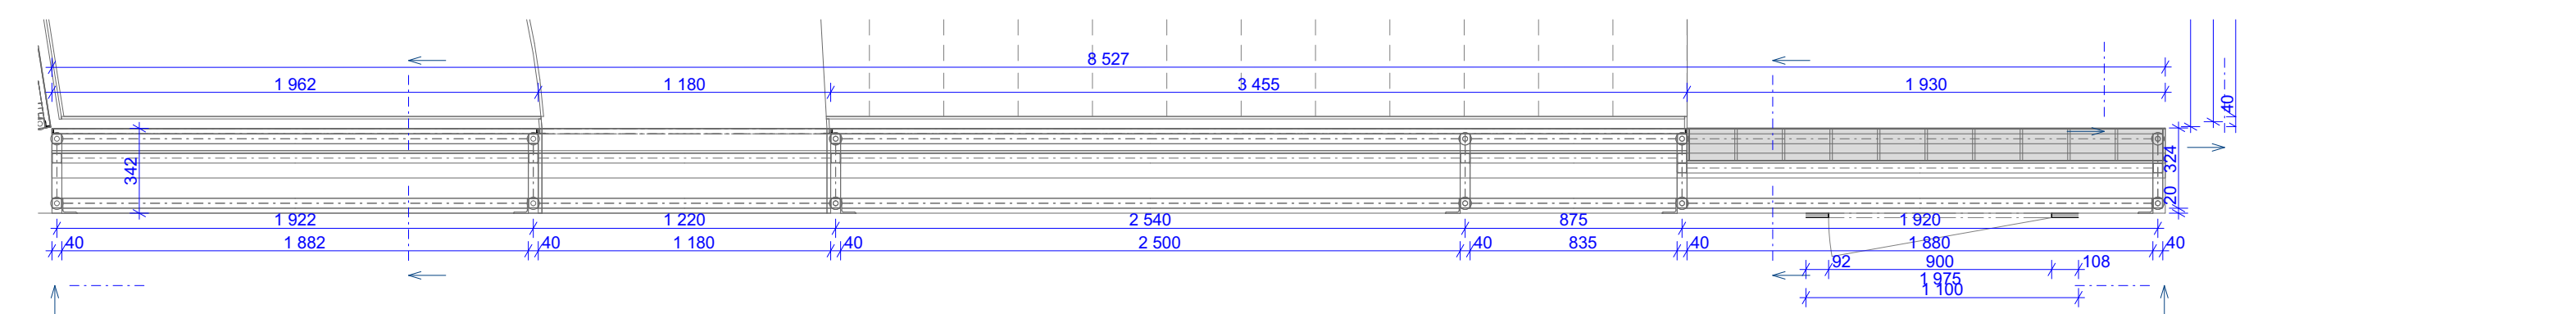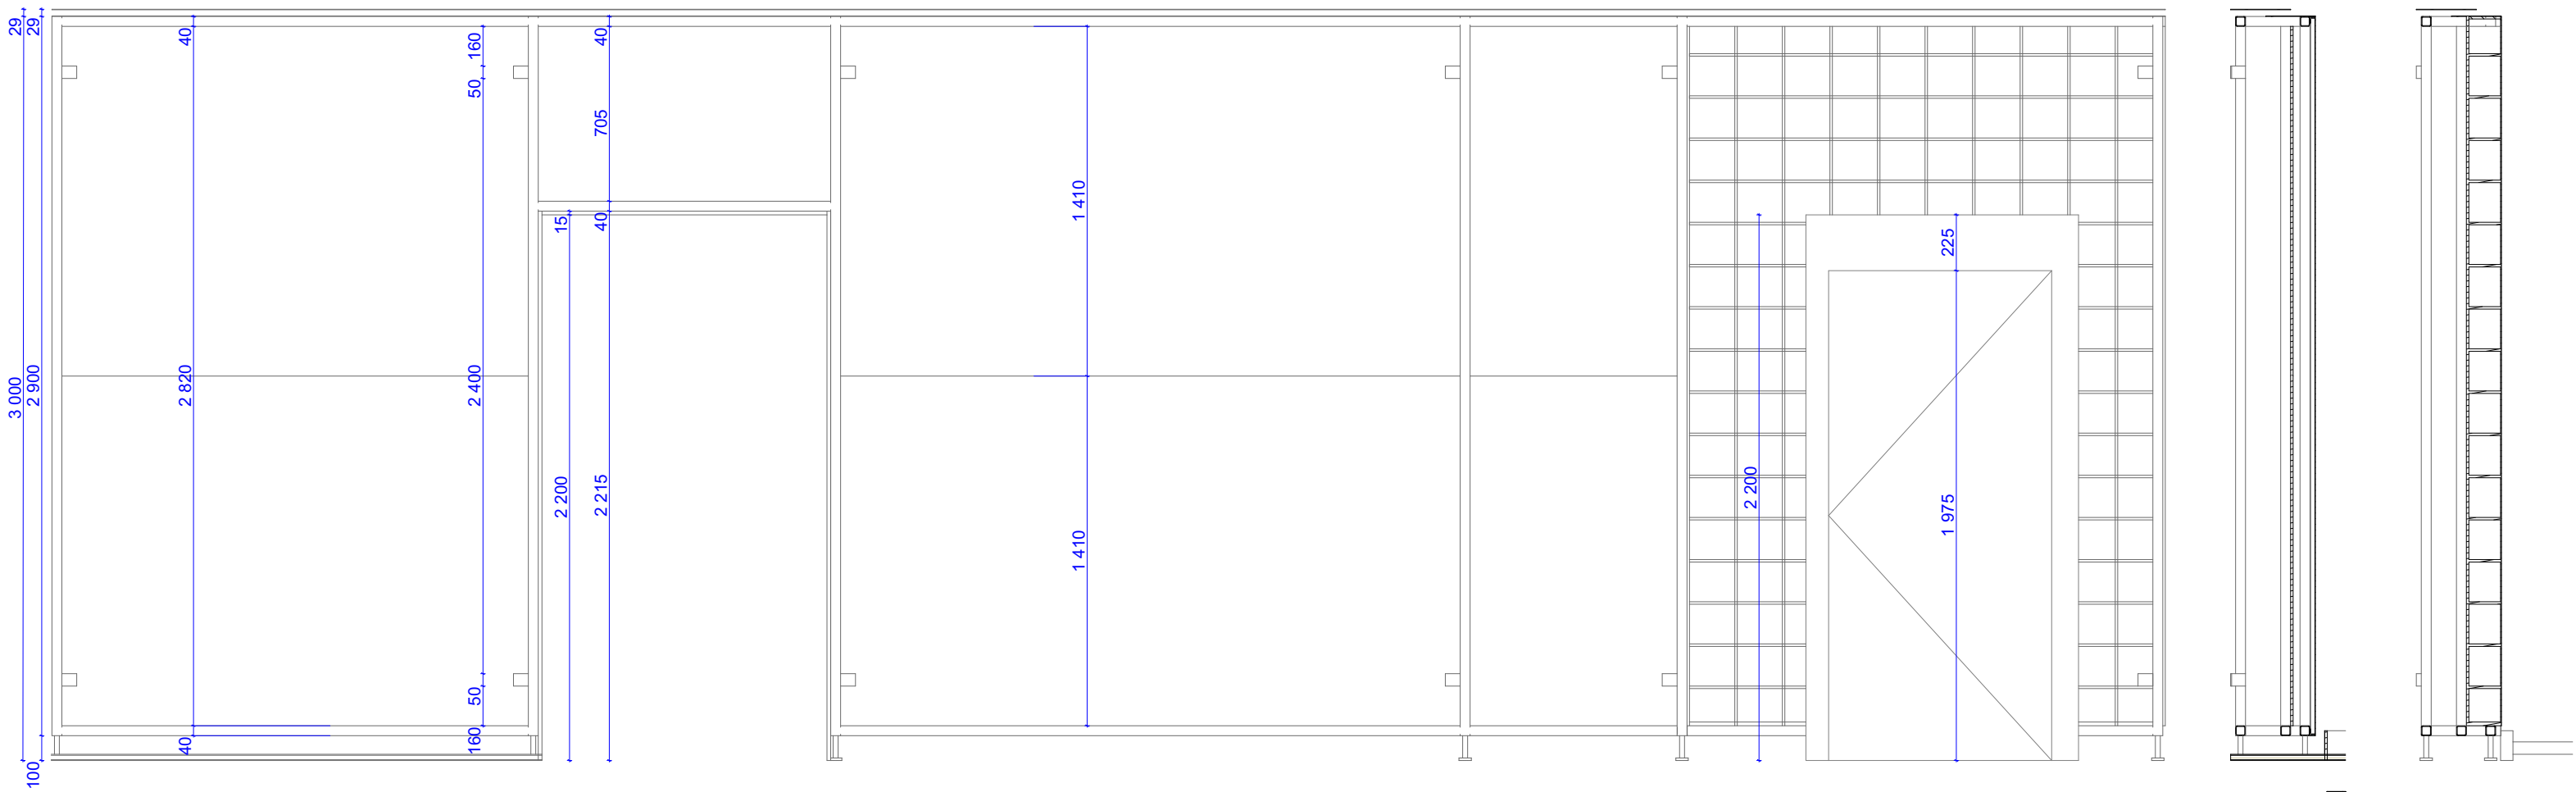


Akce:
Nové expozice v NZM Valtice
Stupeň:
Dokumentace pro provedení stavby

MÍSTO STAVBY: Valtice
INVESTOR: Národní zemědělské muzeum, s.p.o.
AKCE: IROP Valtice č. 1560 - výrobní PD pro expozici ve Valticích
IROP registrační číslo projektu: CZ.06.3.33/0.0/0.0/16_026/0001560

AUTOŘI PROJEKTU: Ing. akad. arch. Jan Konečný Csc.
Ing. arch. Štěpán Hirsch
Ing. arch. Radovan Přikryl
Kontakt : 603 810 837

Obsah:
PRVEK E.3.2a
A - INTERIER EXPOZICE
Návrh prostor, audio-vizuálních a interaktivních prvků

Číslo výkresu:
A.60
17.4.2017
A3
1:25

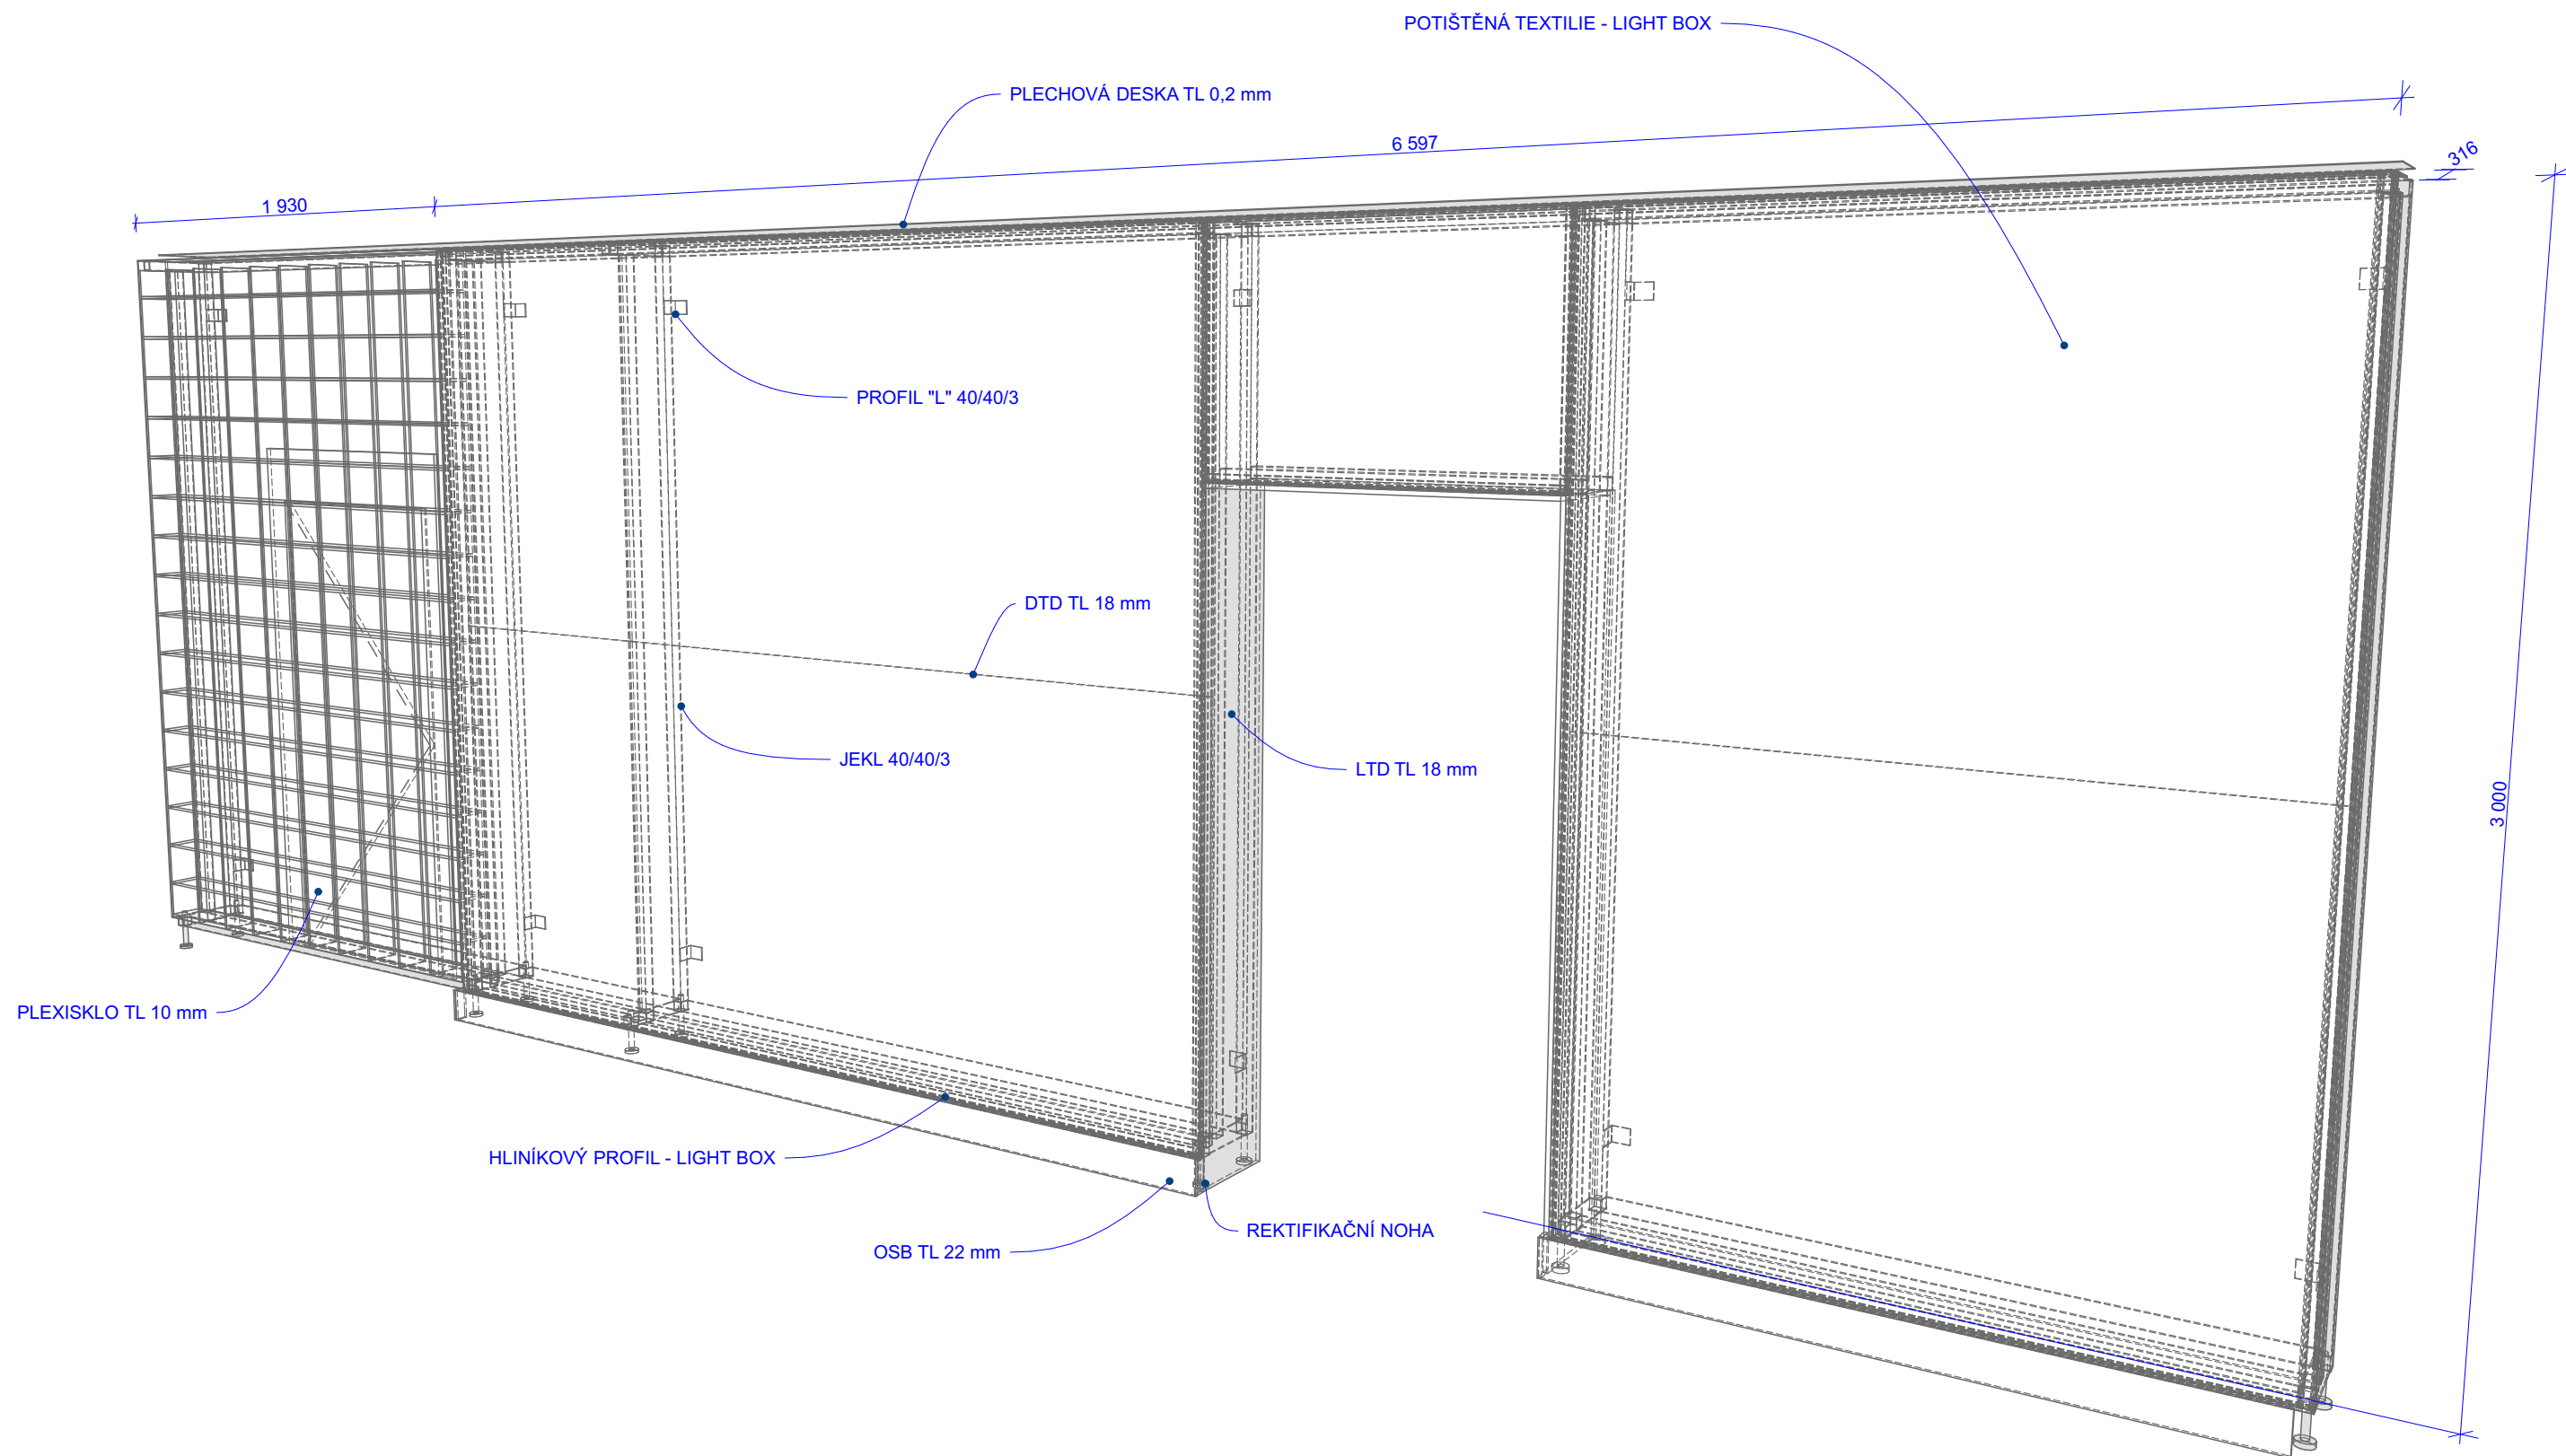

Akce:

Nové expozice v NZM Valtice

Stupeň:

Dokumentace pro provedení stavby

MÍSTO STAVBY: Valtice
INVESTOR: Národní zemědělské muzeum, s.p.o.
AKCE: IROP Valtice č. 1560 - výrobní PD pro expozici ve Valticích
IROP registrační číslo projektu: CZ.06.3.33/0.0/0.0/16_026/0001560

AUTOŘI PROJEKTU: Ing. akad. arch. Jan Konečný Csc.
Ing. arch. Štěpán Hirsch
Ing. arch. Radovan Přikryl
Kontakt : 603 810 837

Obsah:

PRVEK E.3.2b

A - INTERIER EXPOZICE


Návrh prostor, audio-vizuálních a interaktivních prvků

Číslo výkresu:


A.61

17.4.2017

A3

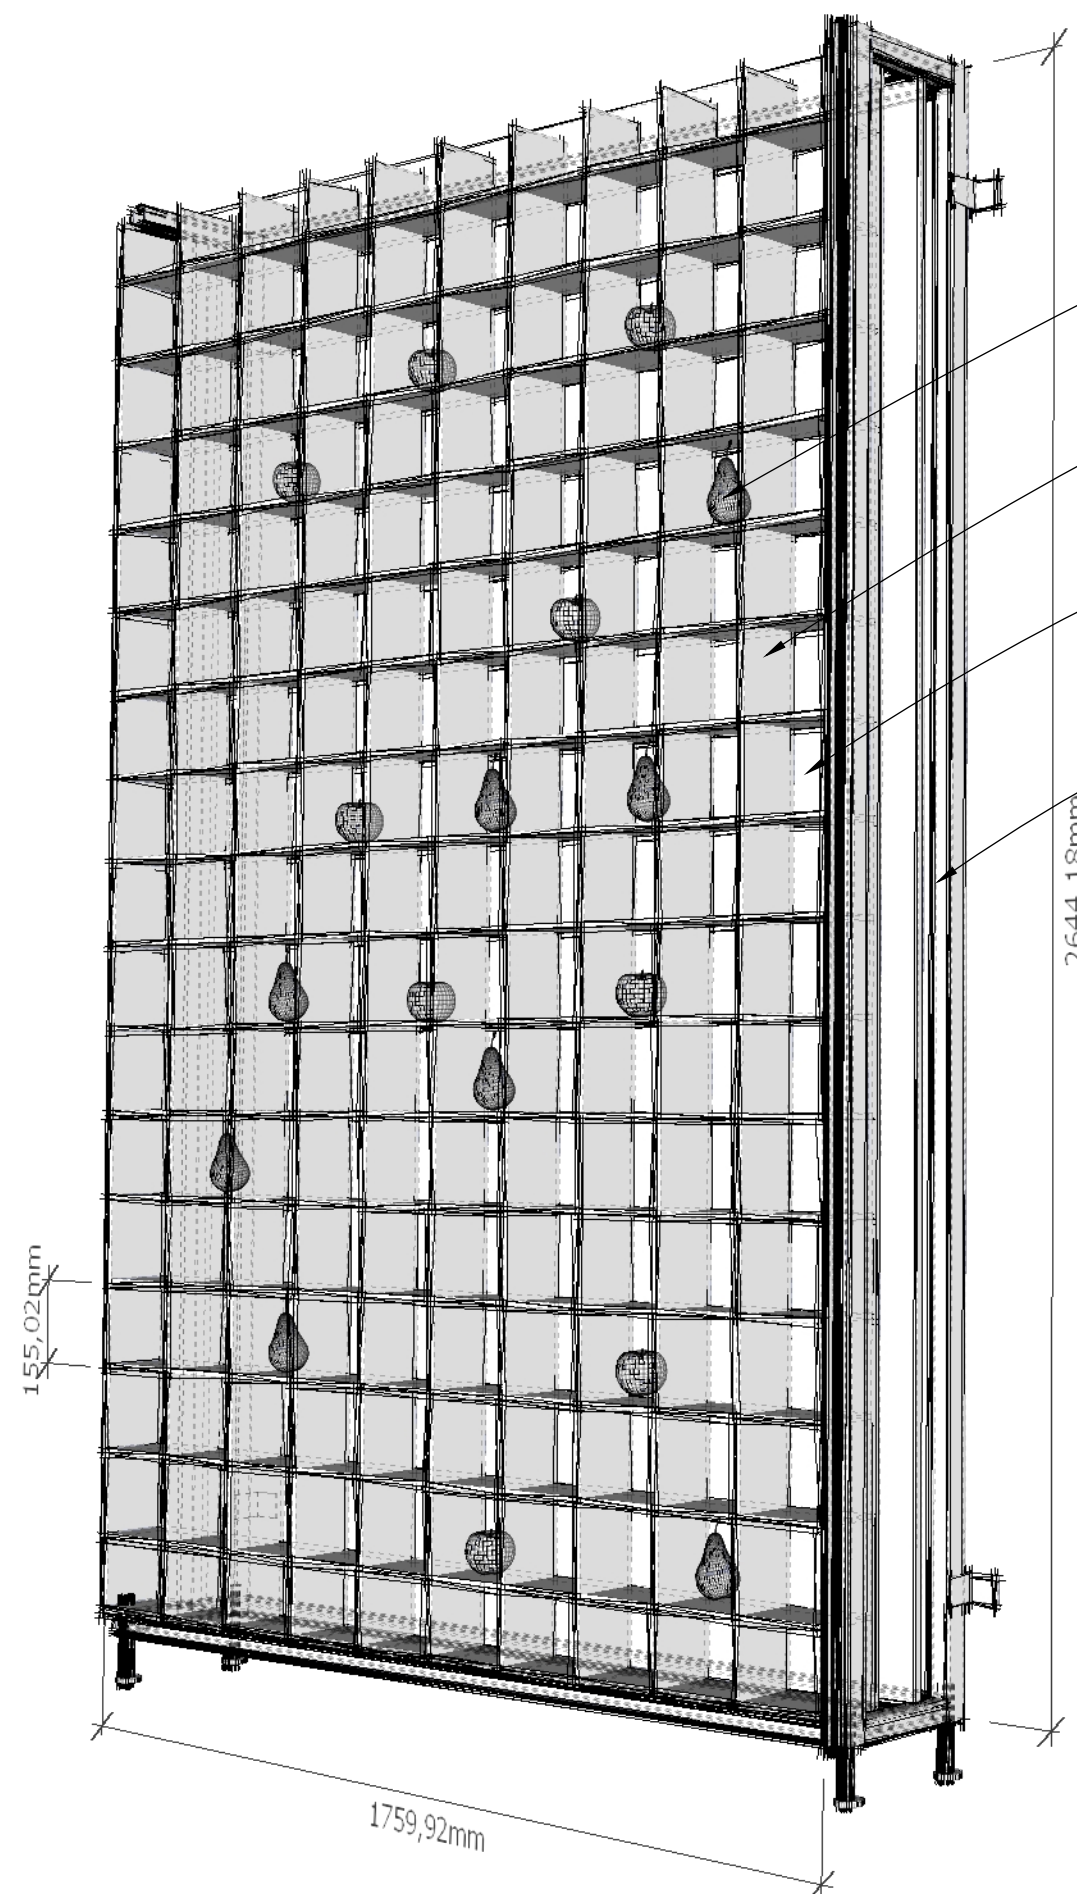

- Aranžované voskové atrapy
- Plexi rastr- čiré
- Mléčné podsvícené plexi LED
- Jackel rám

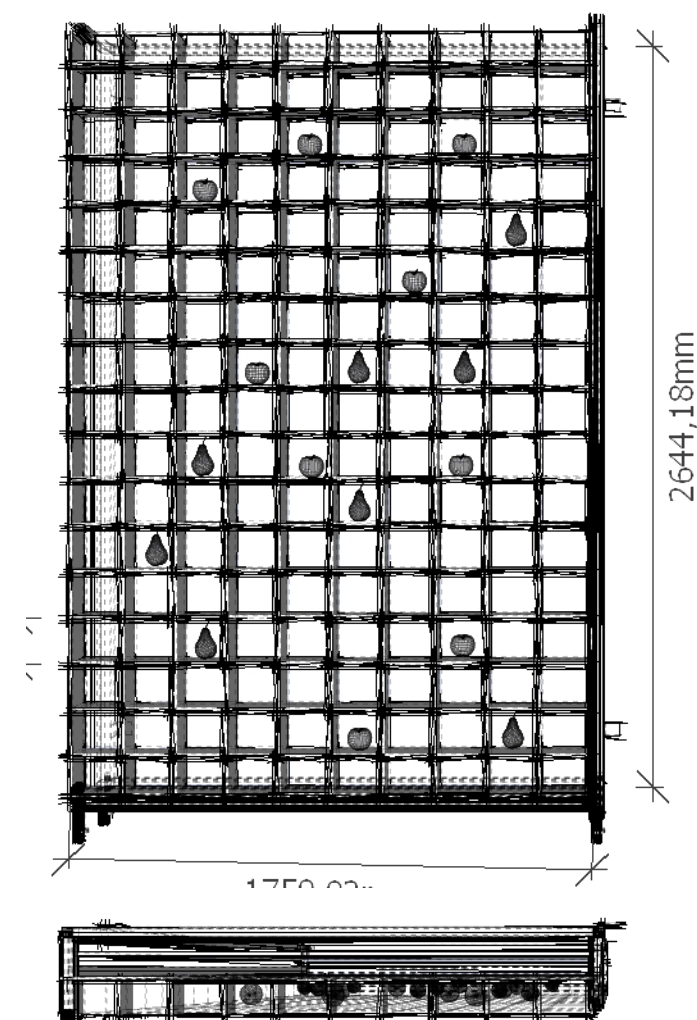

Model panelu se zeleninou - dětský kvíz

Panel bude vyroben ze zadního mléčného plexi a rastru 15 cm velkých schránek z průhledného plexi. Celý panel bude překryt průhledným plexi tak aby zajistil prachotěsnost všech schránek. V jednotlivých "schránkách" boxech bude po jednom exponátu zeleniny.

Kvíz bude založen na tom, že Pc - řídicí jednotka náhodně vybere jedno ovoce a návštěvník (dítě) bude vyzván aby nakrmilo plyšovou hračku (myška, červ, atd) danou zeleninou. Tím je dáno, že hračku přiblíží k dané zelenině, (sklo se nebude špinit) a ten vyhodnotí zablikáním daného pole červeně (chybná odpověď) a nebo zeleně rozvíjí pole u správné odpovědi. Tak bude hra pokračovat až budou pole všechny uhádnuty. U hry budou dva volitelné módy, pro jednoho hráče a pro dva hráče. V mezích kdy nikdo nebude hrát, bude stěna světelnou animací lákat ke hře. Jednotlivá pole budou osvětlena tak aby se barevné světlo svítilo ohraničeně pouze v jednom boxu.

Akce:

Nové expozice v NZM Valtice

Stupeň:

Dokumentace pro provedení stavby

MÍSTO STAVBY: Valtice

INVESTOR: Národní zemědělské muzeum, s.p.o.

AKCE: IROP Valtice č. 1560 - výrobní PD pro expozici ve Valticích

IROP registrační číslo projektu: CZ.06.3.33/0.0/0.0/16_026/0001560

AUTOŘI PROJEKTU: Ing. akad. arch. Jan Konečný Csc.

Ing. arch. Štěpán Hirsch

Ing. arch. Radovan Přikryl

Kontakt : 603 810 837

Obsah:

PRVEK E.3.2c

A - INTERIER EXPOZICE



Návrh prostor, audio-vizuálních a interaktivních prvků

Číslo výkresu:

A.62

17.4.2017

A3

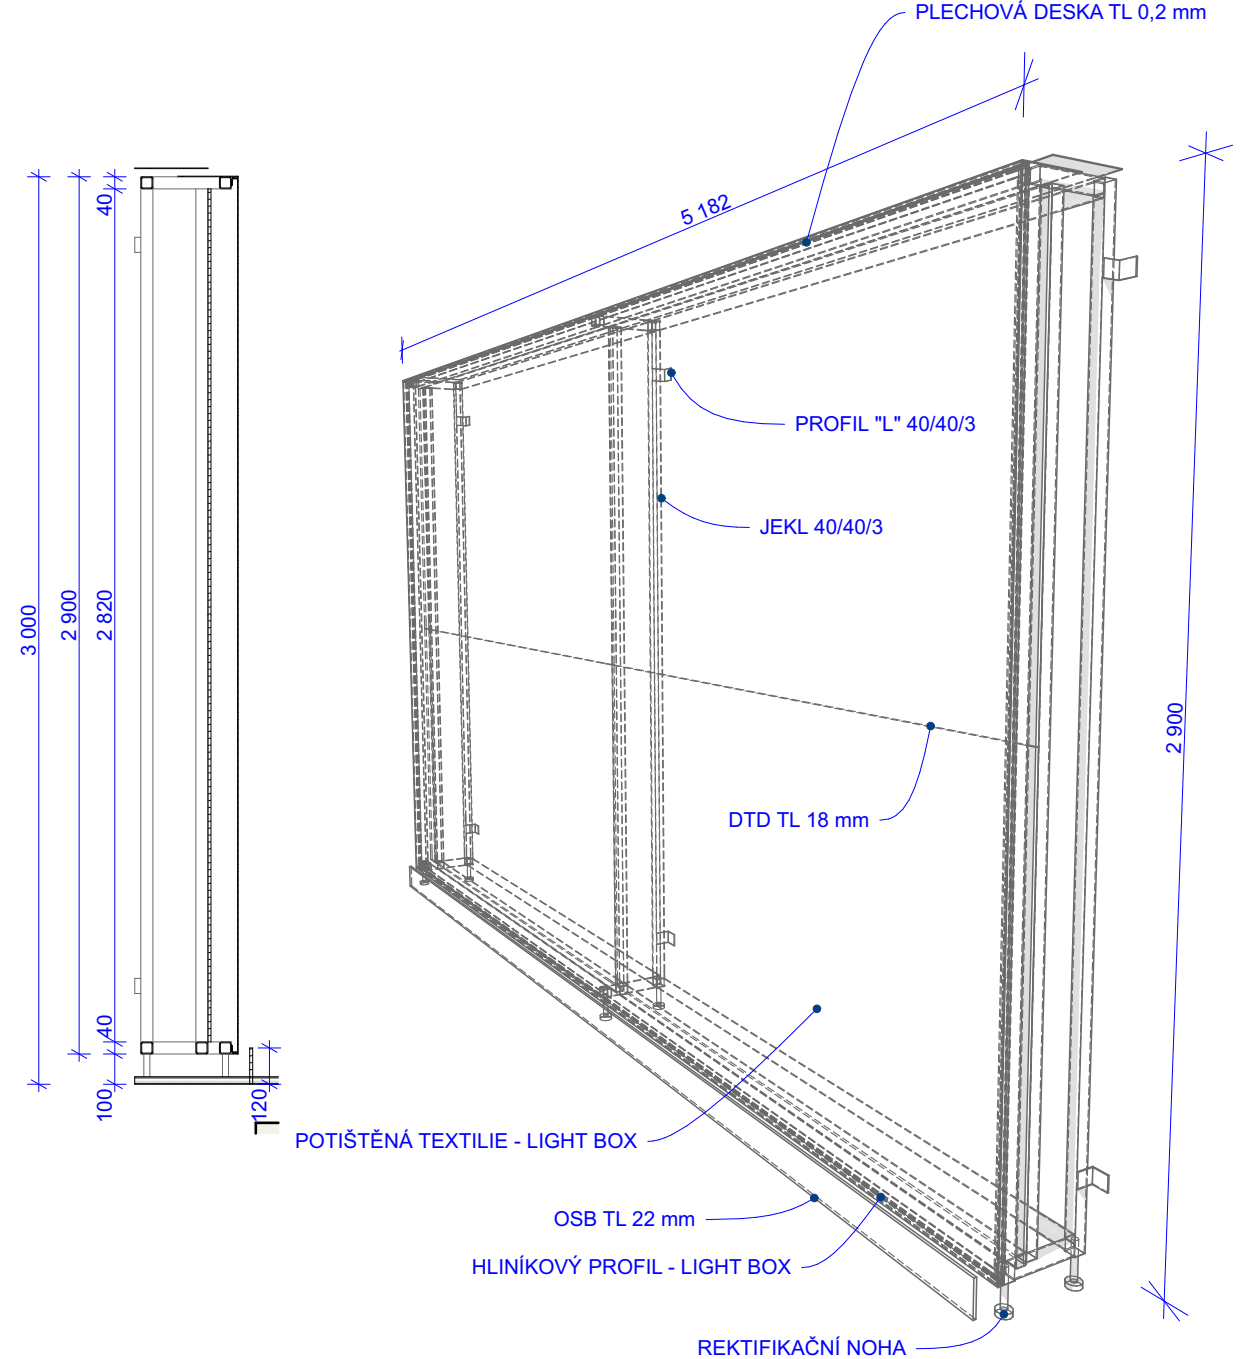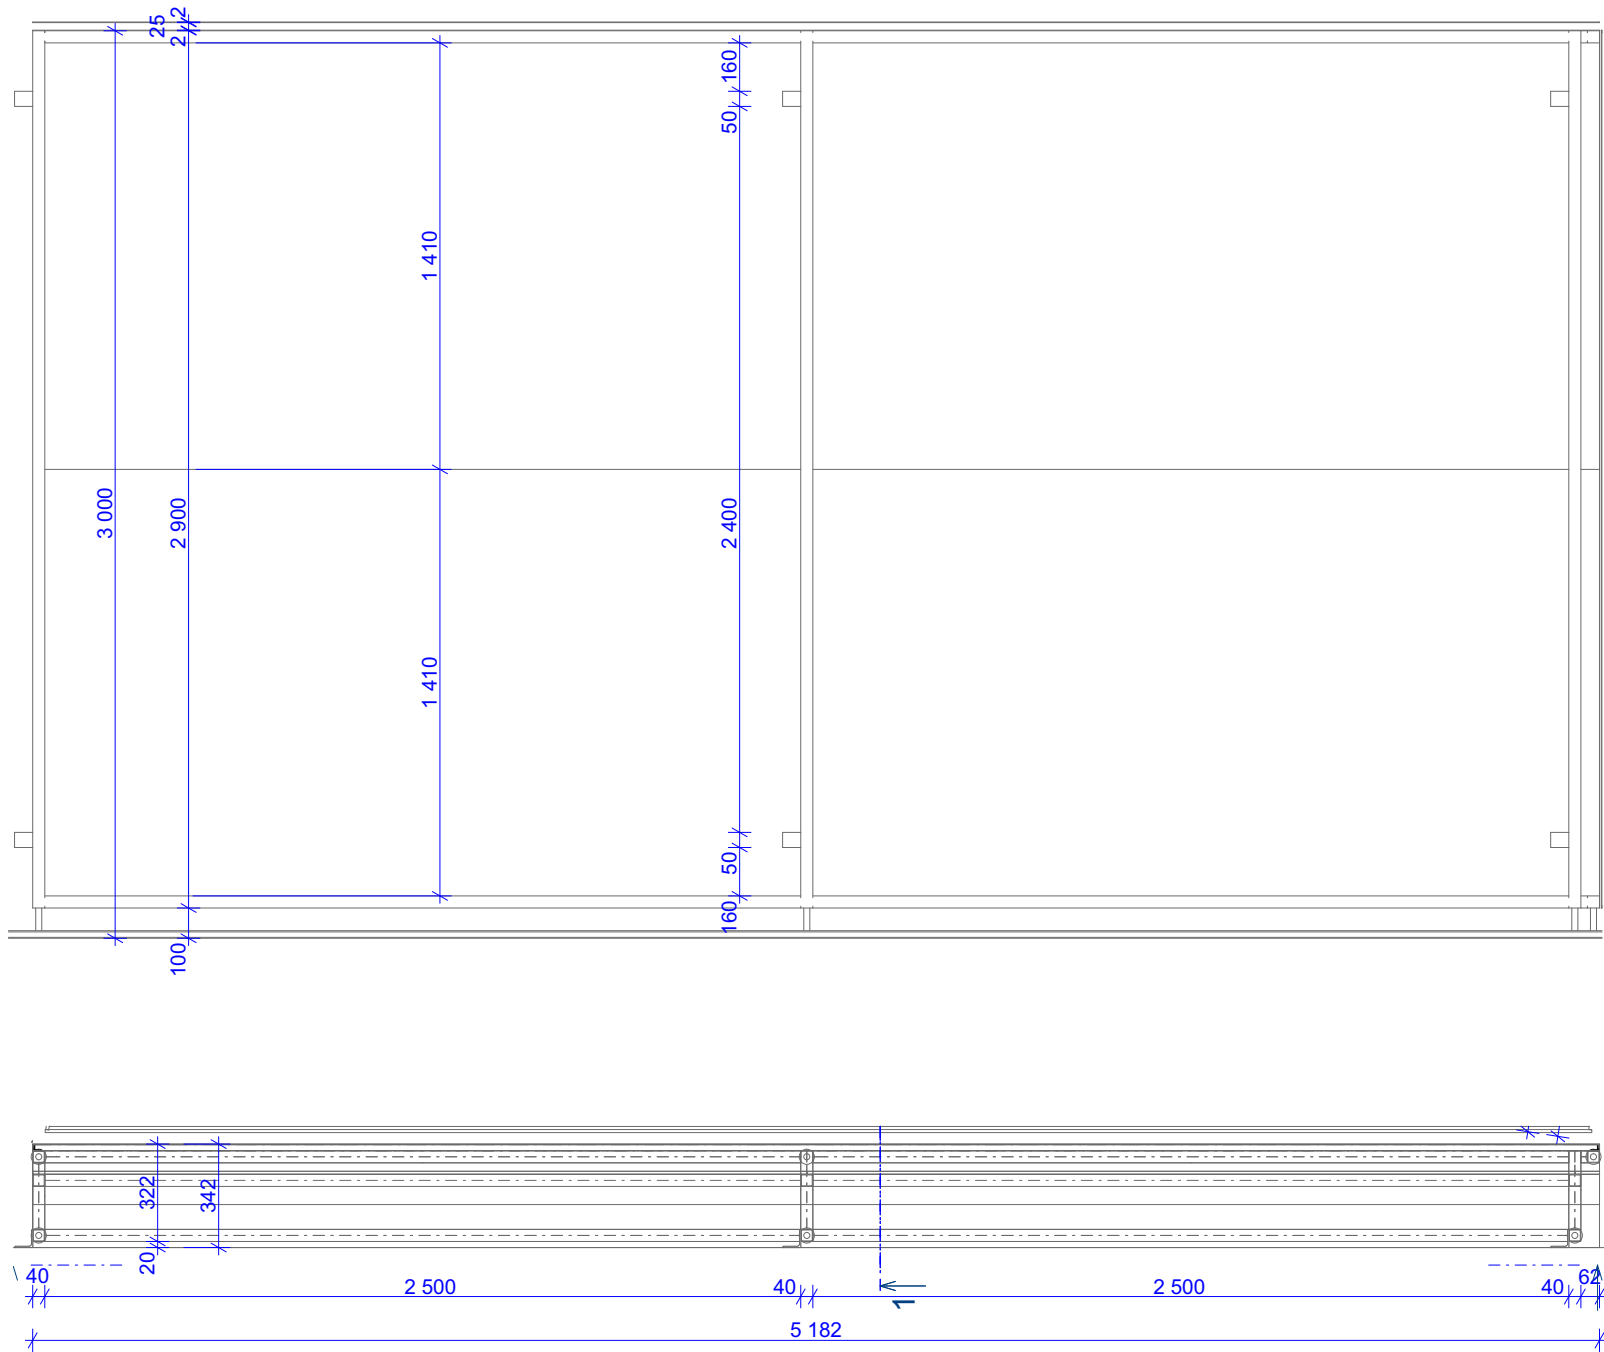

Akce:

Nové expozice v NZM Valtice

Stupeň:

Dokumentace pro provedení stavby

MÍSTO STAVBY: Valtice
INVESTOR: Národní zemědělské muzeum, s.p.o.
AKCE: IROP Valtice č. 1560 - výrobní PD pro expozici ve Valticích
IROP registrační číslo projektu: CZ.06.3.33/0.0/0.0/16_026/0001560

AUTOŘI PROJEKTU: Ing. akad. arch. Jan Konečný Csc.
Ing. arch. Štěpán Hirsch
Ing. arch. Radovan Přikryl
Kontakt : 603 810 837

Obsah:

PRVEK E.3.3

A - INTERIER EXPOZICE

Návrh prostor, audio-vizuálních a interaktivních prvků


Číslo výkresu:

A.63

17.4.2017

A3

1:25

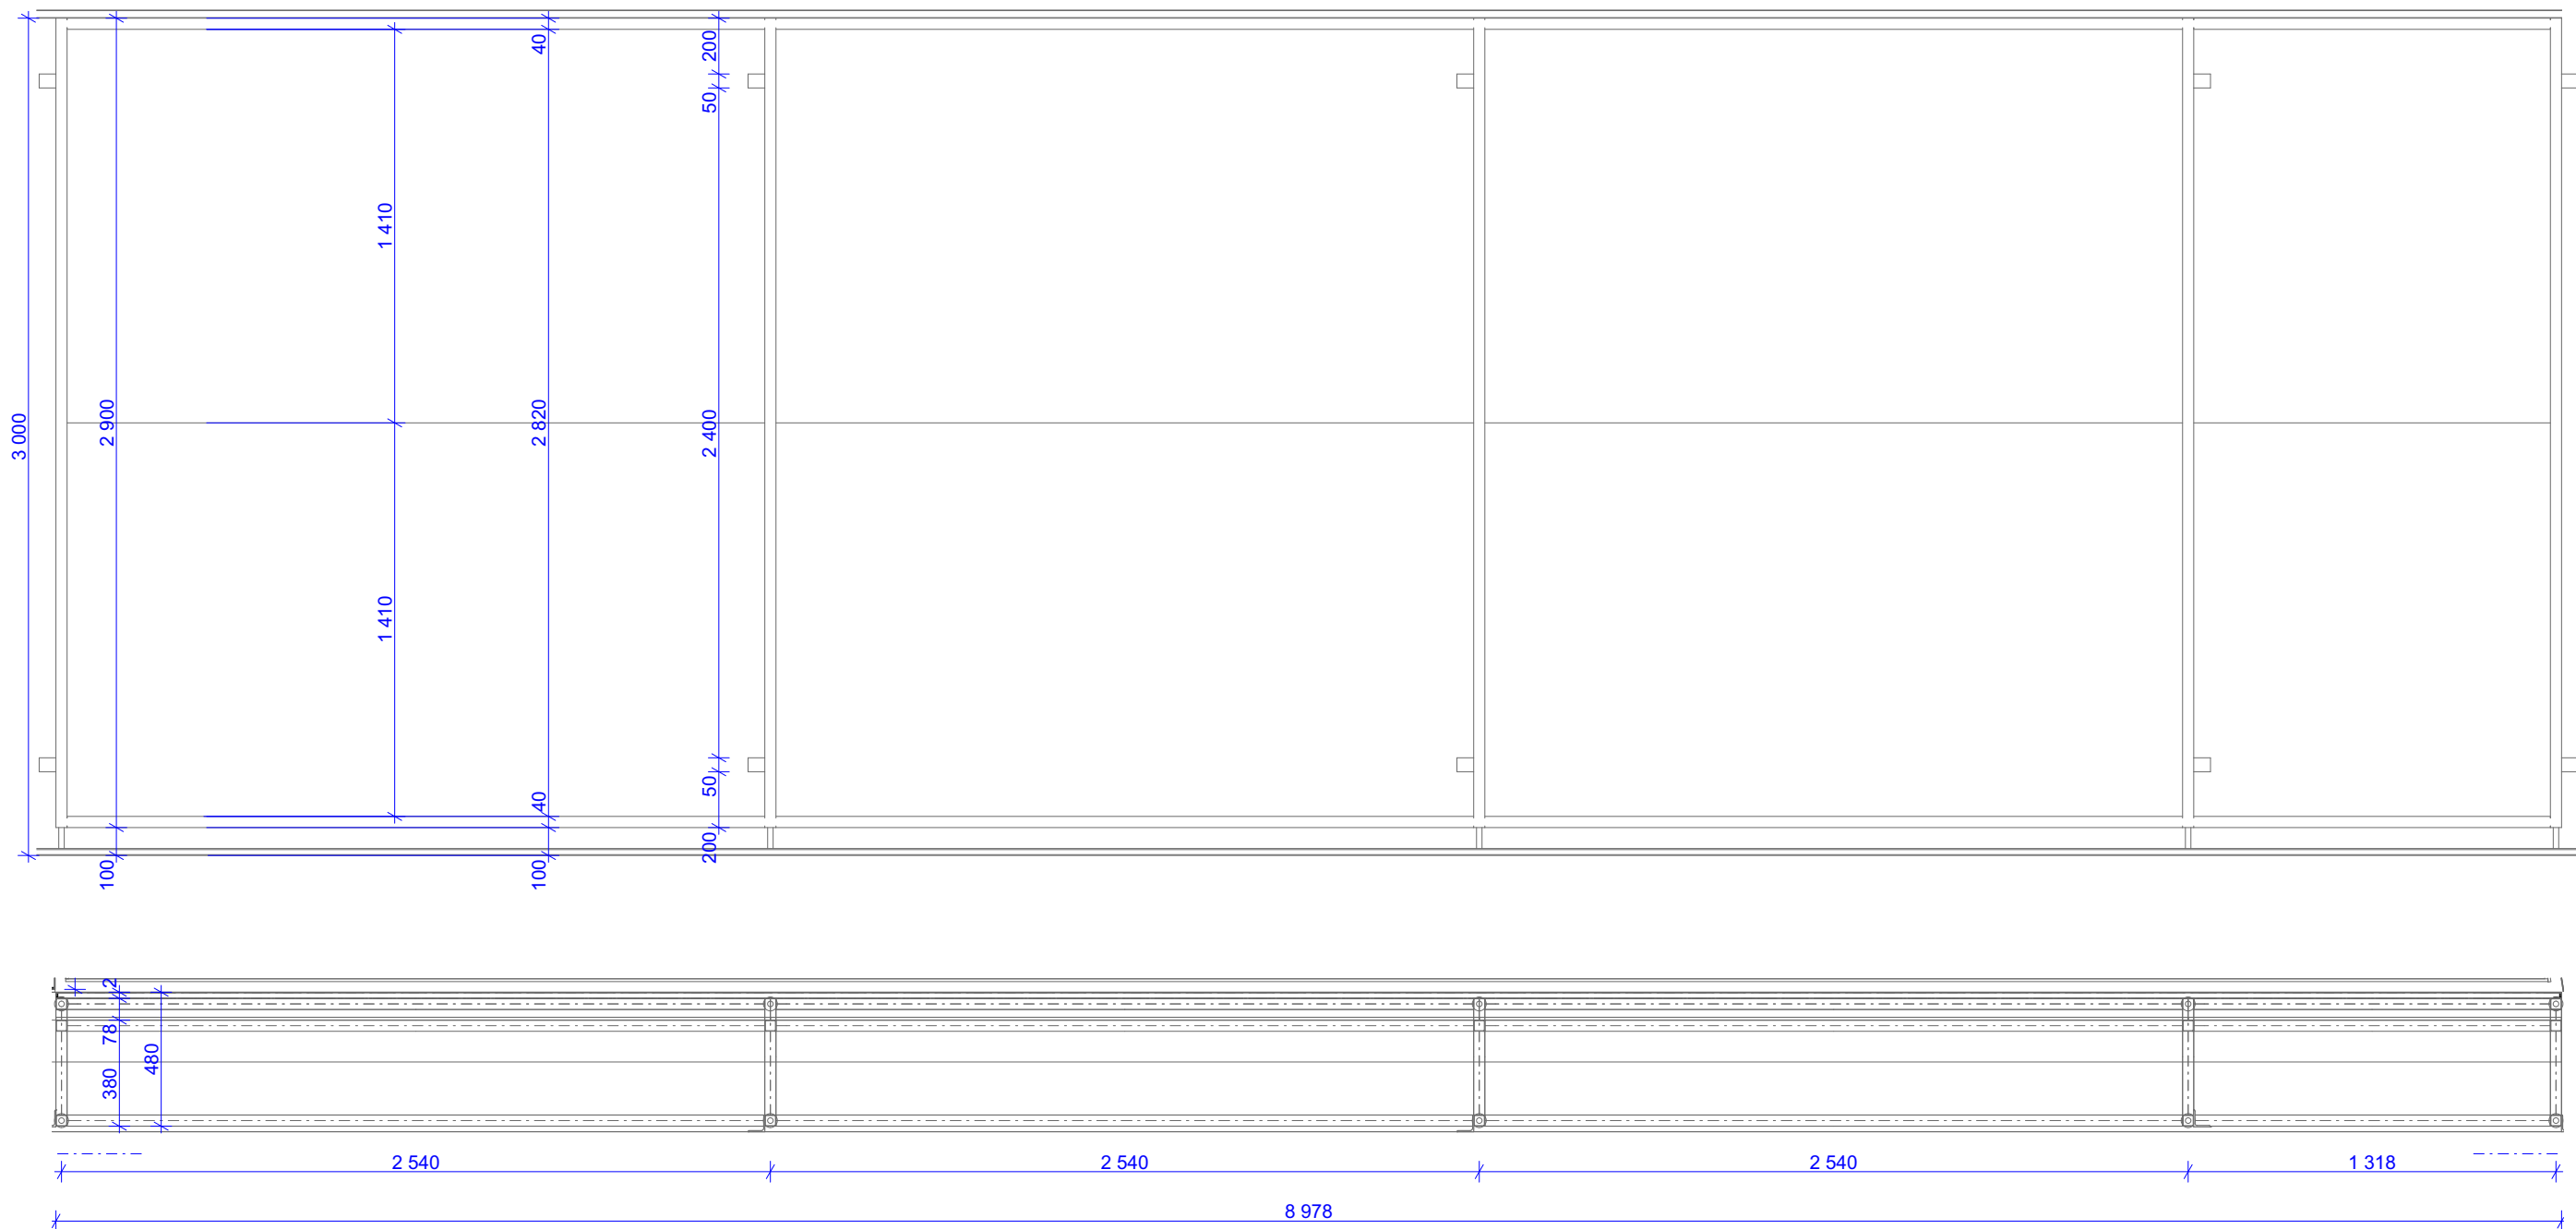

Akce:

Nové expozice v NZM Valtice

Stupeň:

Dokumentace pro provedení stavby

MÍSTO STAVBY: Valtice
INVESTOR: Národní zemědělské muzeum, s.p.o.
AKCE: IROP Valtice č. 1560 - výrobní PD pro expozici ve Valticích
IROP registrační číslo projektu: CZ.06.3.33/0.0/0.0/16_026/0001560

AUTOŘI PROJEKTU: Ing. akad. arch. Jan Konečný Csc.
Ing. arch. Štěpán Hirsch
Ing. arch. Radovan Přikryl
Kontakt : 603 810 837

Obsah:

PRVEK E.3.4a

A - INTERIER EXPOZICE

Návrh prostor, audio-vizuálních a interaktivních prvků


Číslo výkresu:

A.64

17.4.2017

A3

1:25

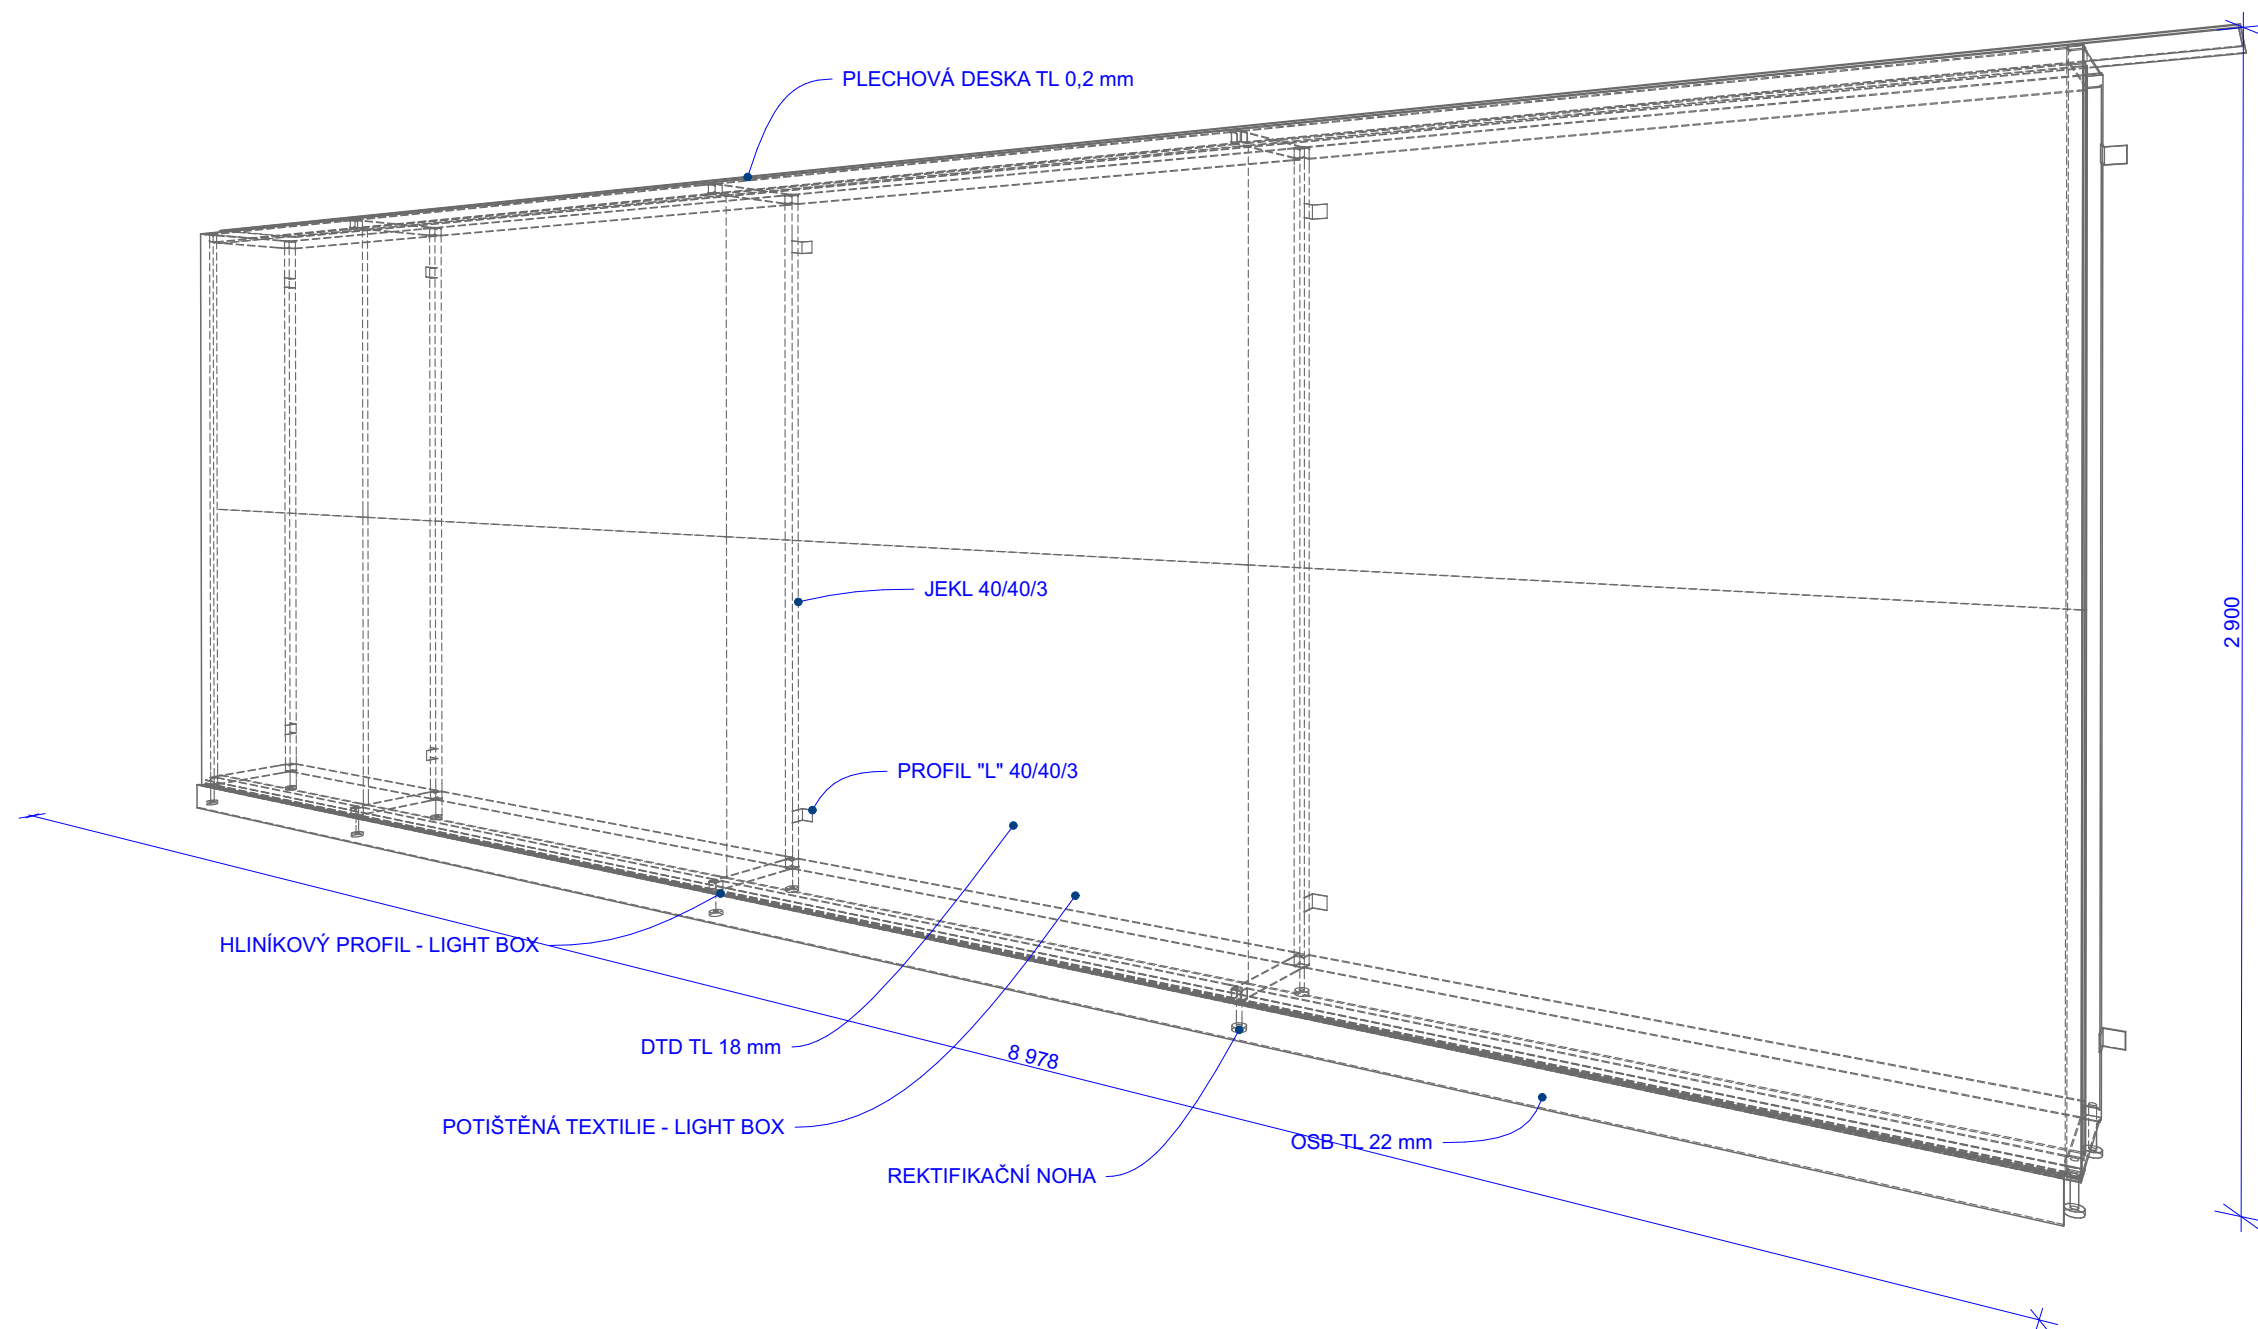

Akce:

Nové expozice v NZM Valtice

Stupeň:

Dokumentace pro provedení stavby

MÍSTO STAVBY: Valtice

INVESTOR: Národní zemědělské muzeum, s.p.o.

AKCE: IROP Valtice č. 1560 - výrobní PD pro expozici ve Valticích

IROP registrační číslo projektu: CZ.06.3.33/0.0/0.0/16_026/0001560

AUTOŘI PROJEKTU: Ing. akad. arch. Jan Konečný Csc.

Ing. arch. Štěpán Hirsch

Ing. arch. Radovan Přikryl

Kontakt : 603 810 837

Obsah:

PRVEK E.3.4b

A - INTERIER EXPOZICE



Návrh prostor, audio-vizuálních a interaktivních prvků

Číslo výkresu:

A.65

17.4.2017

A3

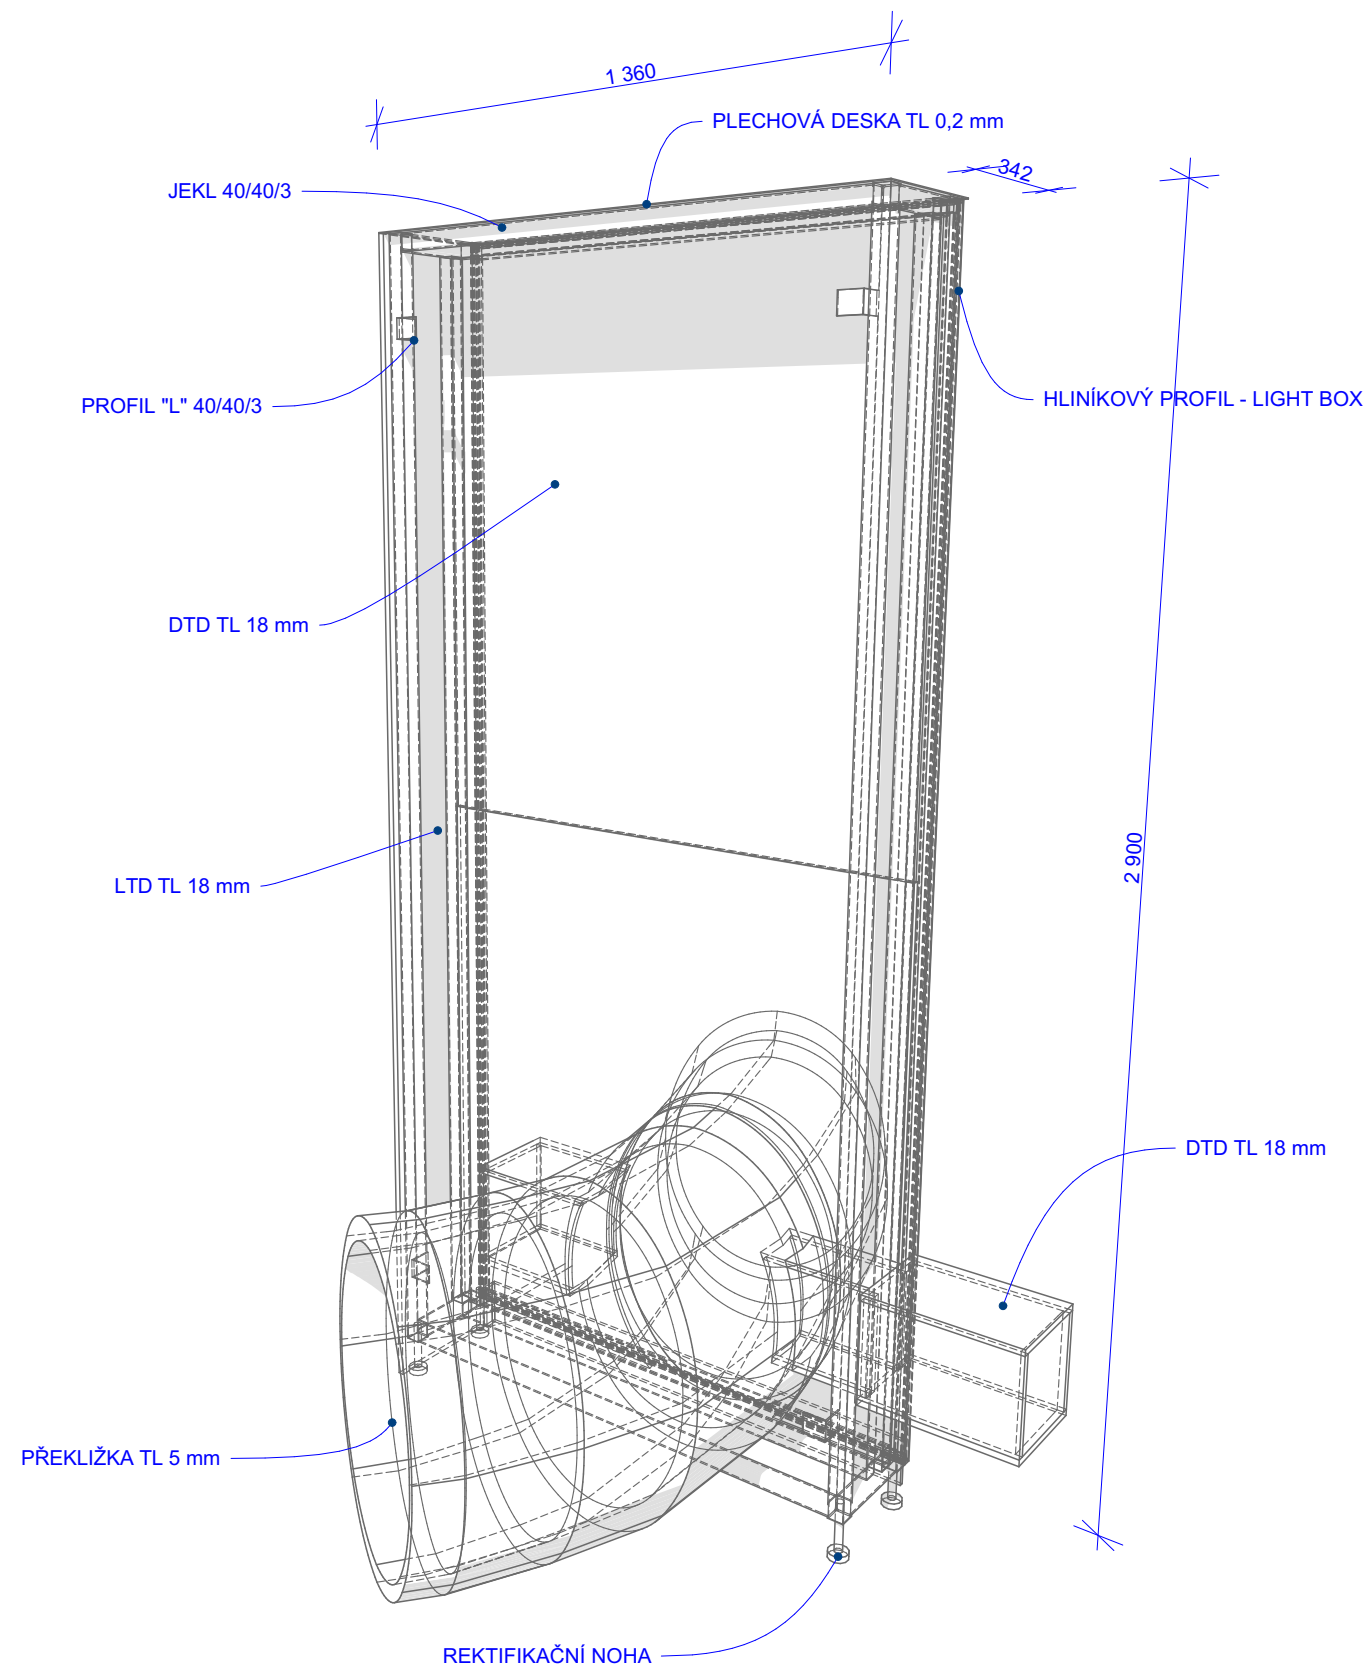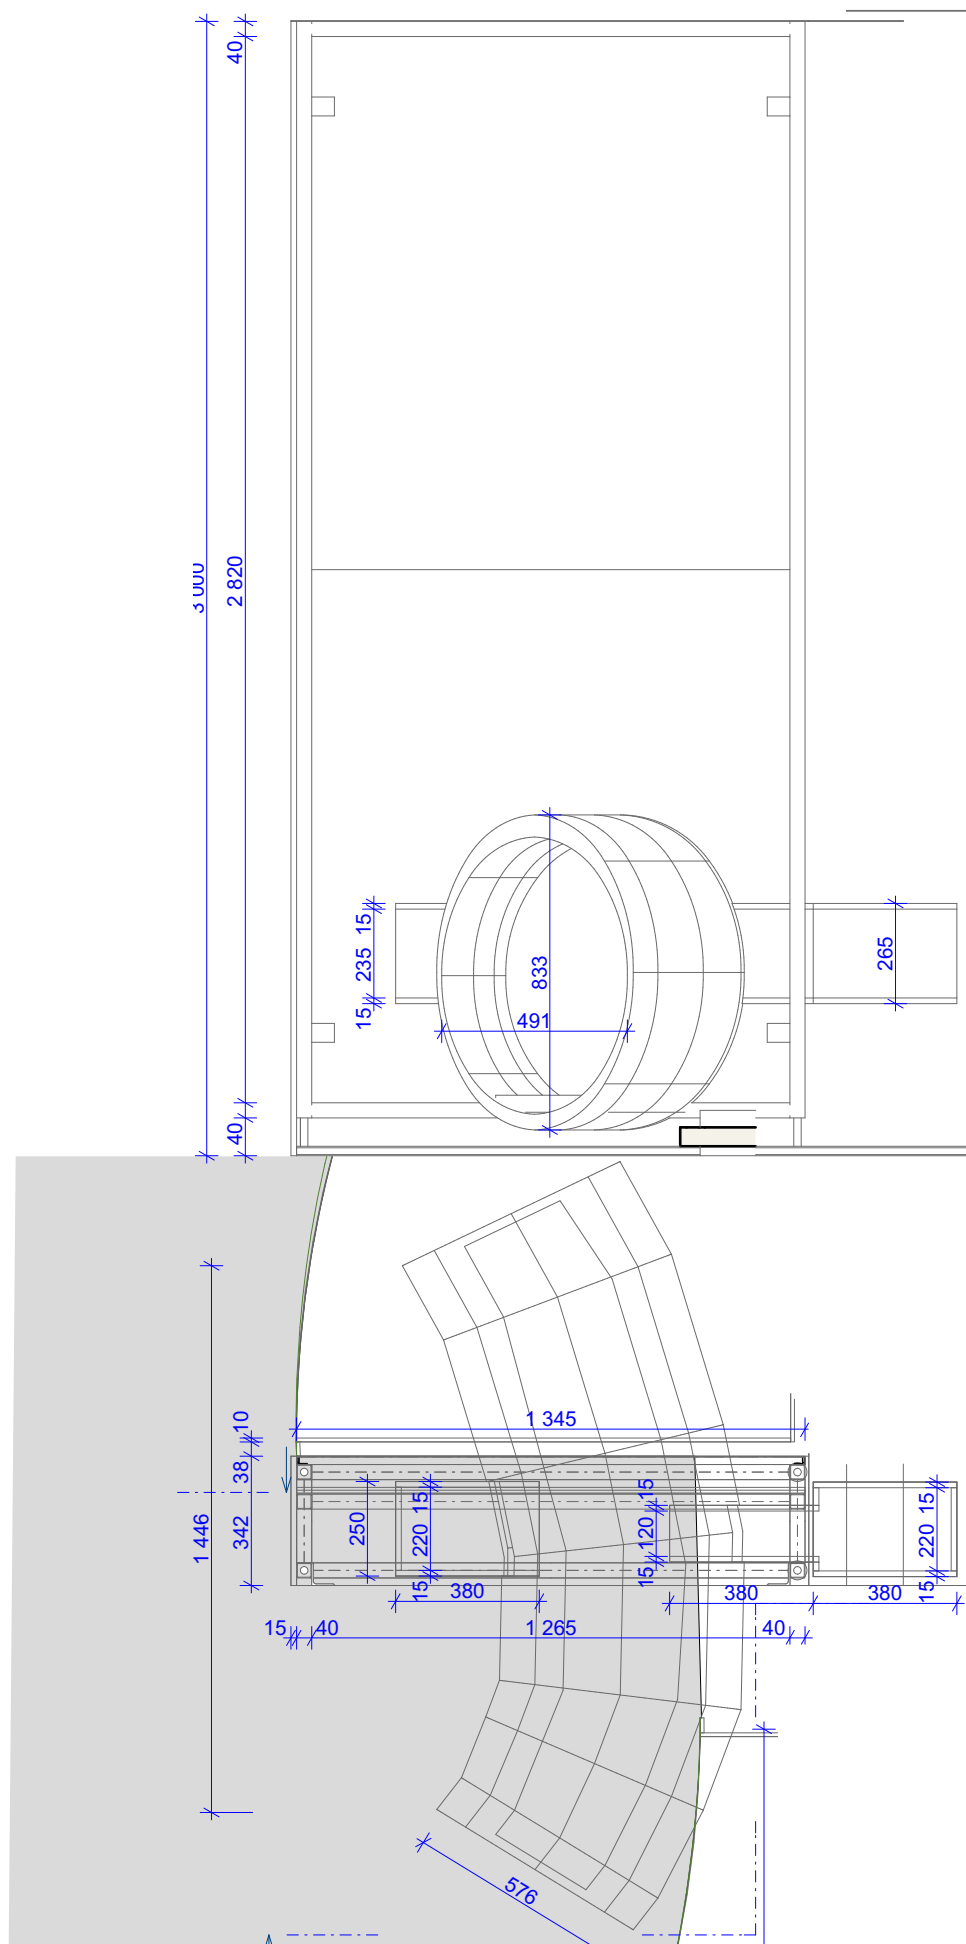

Akce:

Nové expozice v NZM Valtice

Stupeň:

Dokumentace pro provedení stavby

MÍSTO STAVBY: Valtice
INVESTOR: Národní zemědělské muzeum, s.p.o.
AKCE: IROP Valtice č. 1560 - výrobní PD pro expozici ve Valticích
IROP registrační číslo projektu: CZ.06.3.33/0.0/0.0/16_026/0001560

AUTOŘI PROJEKTU: Ing. akad. arch. Jan Konečný Csc.
Ing. arch. Štěpán Hirsch
Ing. arch. Radovan Přikryl
Kontakt : 603 810 837

Obsah:

PRVEK E.3.5

A - INTERIER EXPOZICE

Návrh prostor, audio-vizuálních a interaktivních prvků



Číslo výkresu:

A.66

17.4.2017

A3

1:20

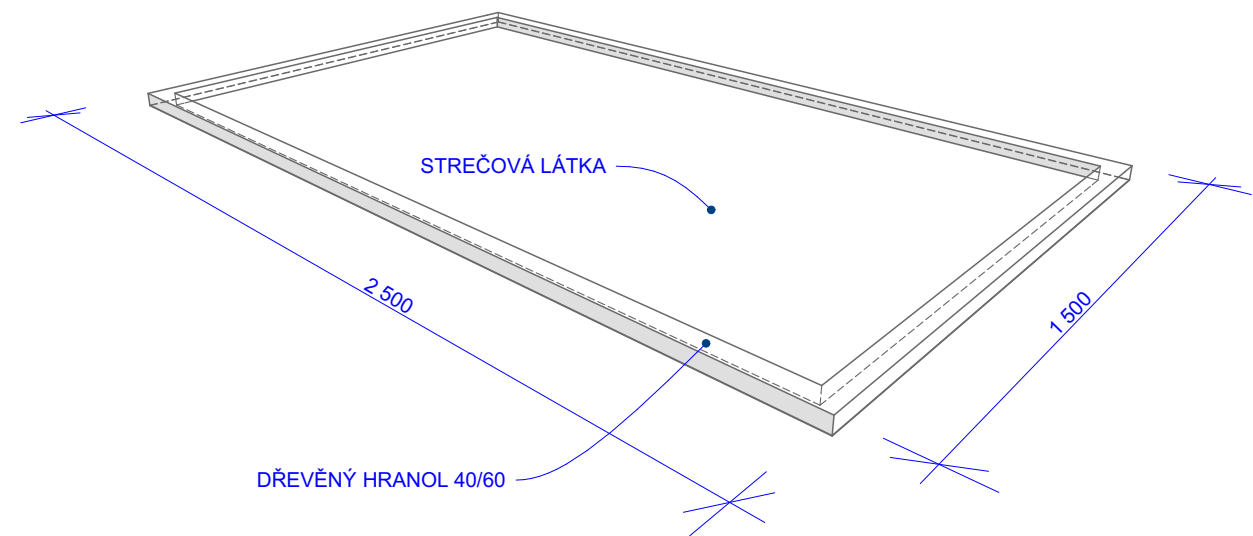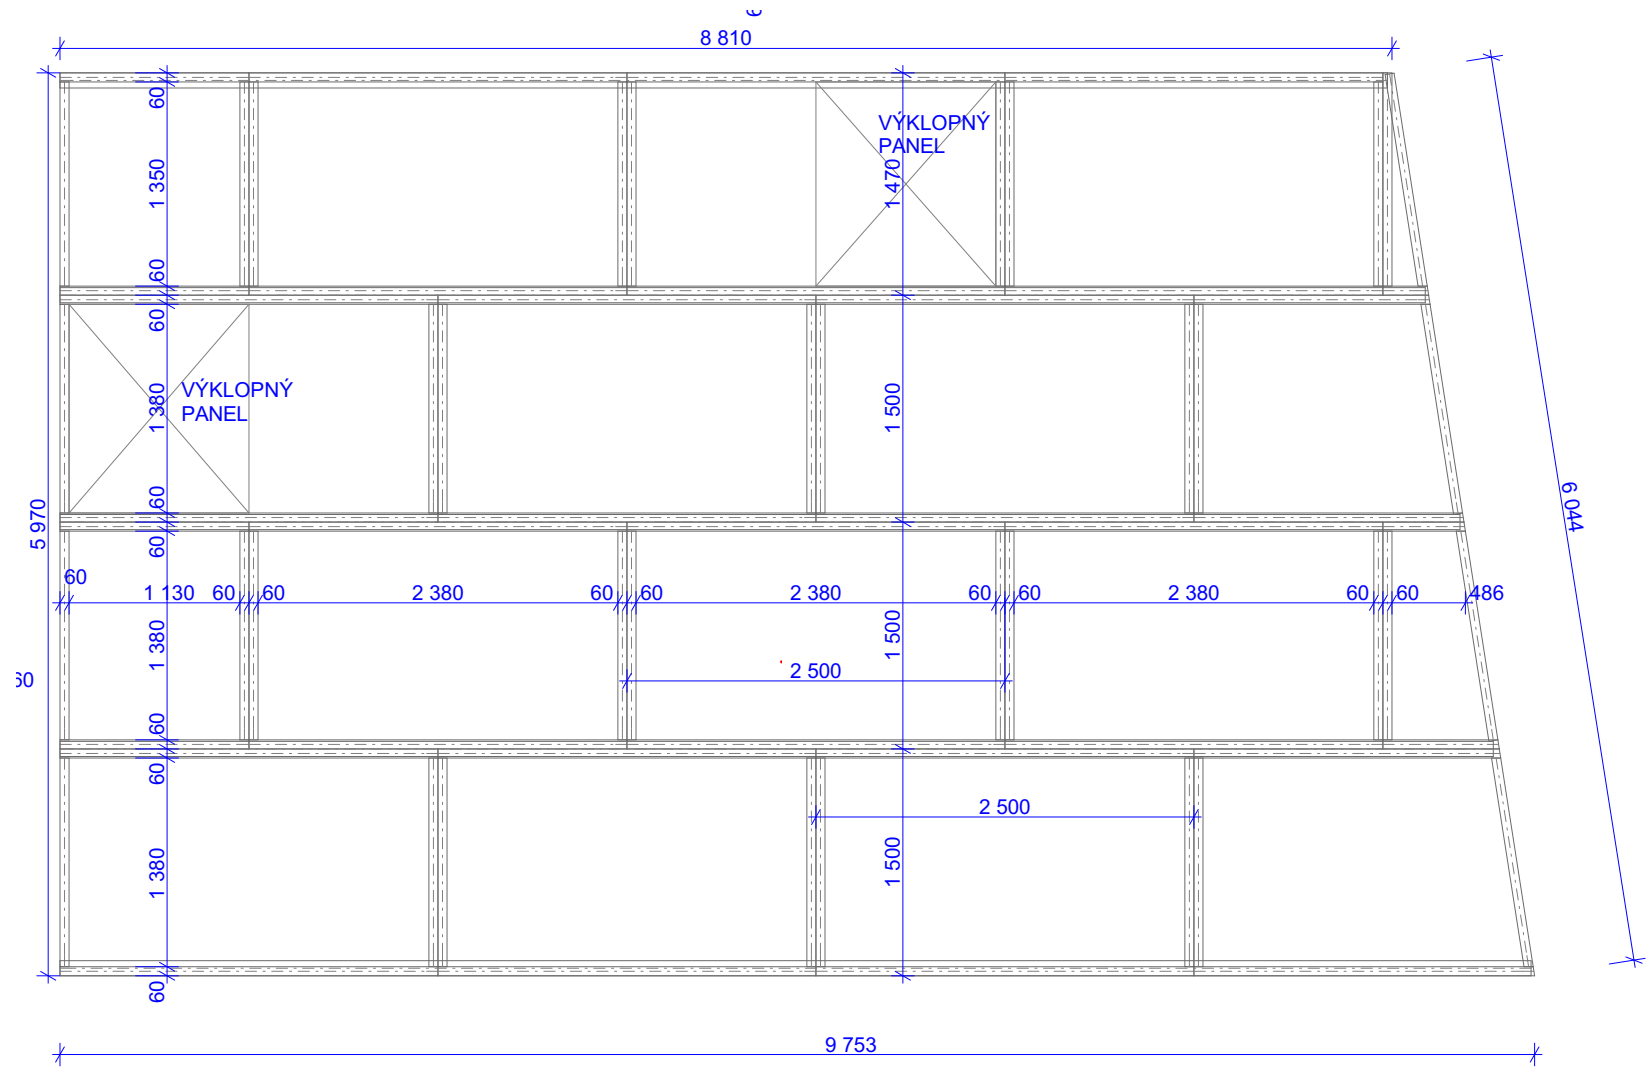

Akce:

Nové expozice v NZM Valtice

Stupeň:

Dokumentace pro provedení stavby

MÍSTO STAVBY: Valtice
INVESTOR: Národní zemědělské muzeum, s.p.o.
AKCE: IROP Valtice č. 1560 - výrobní PD pro expozici ve Valticích
IROP registrační číslo projektu: CZ.06.3.33/0.0/0.0/16_026/0001560

AUTOŘI PROJEKTU: Ing. akad. arch. Jan Konečný Csc.
Ing. arch. Štěpán Hirsch
Ing. arch. Radovan Přikryl
Kontakt : 603 810 837

Obsah:

PRVEK E.3.6

A - INTERIER EXPOZICE

Návrh prostor, audio-vizuálních a interaktivních prvků

Číslo výkresu:

A.67

17.4.2017

A3

1:50

Akce:

Nové expozice v NZM Valtice

Stupeň:

Dokumentace pro provedení stavby

MÍSTO STAVBY: Valtice
INVESTOR: Národní zemědělské muzeum, s.p.o.
AKCE: IROP Valtice č. 1560 - výrobní PD pro expozici ve Valticích
IROP registrační číslo projektu: CZ.06.3.33/0.0/0.0/16_026/0001560

AUTOŘI PROJEKTU: Ing. akad. arch. Jan Konečný Csc.
Ing. arch. Štěpán Hirsch
Ing. arch. Radovan Přikryl
Kontakt : 603 810 837

Obsah:

PRVEK E.3.8a
A - INTERIER EXPOZICE
Návrh prostor, audio-vizuálních a interaktivních prvků


Číslo výkresu:

A.68

17.4.2017

A3

1:20

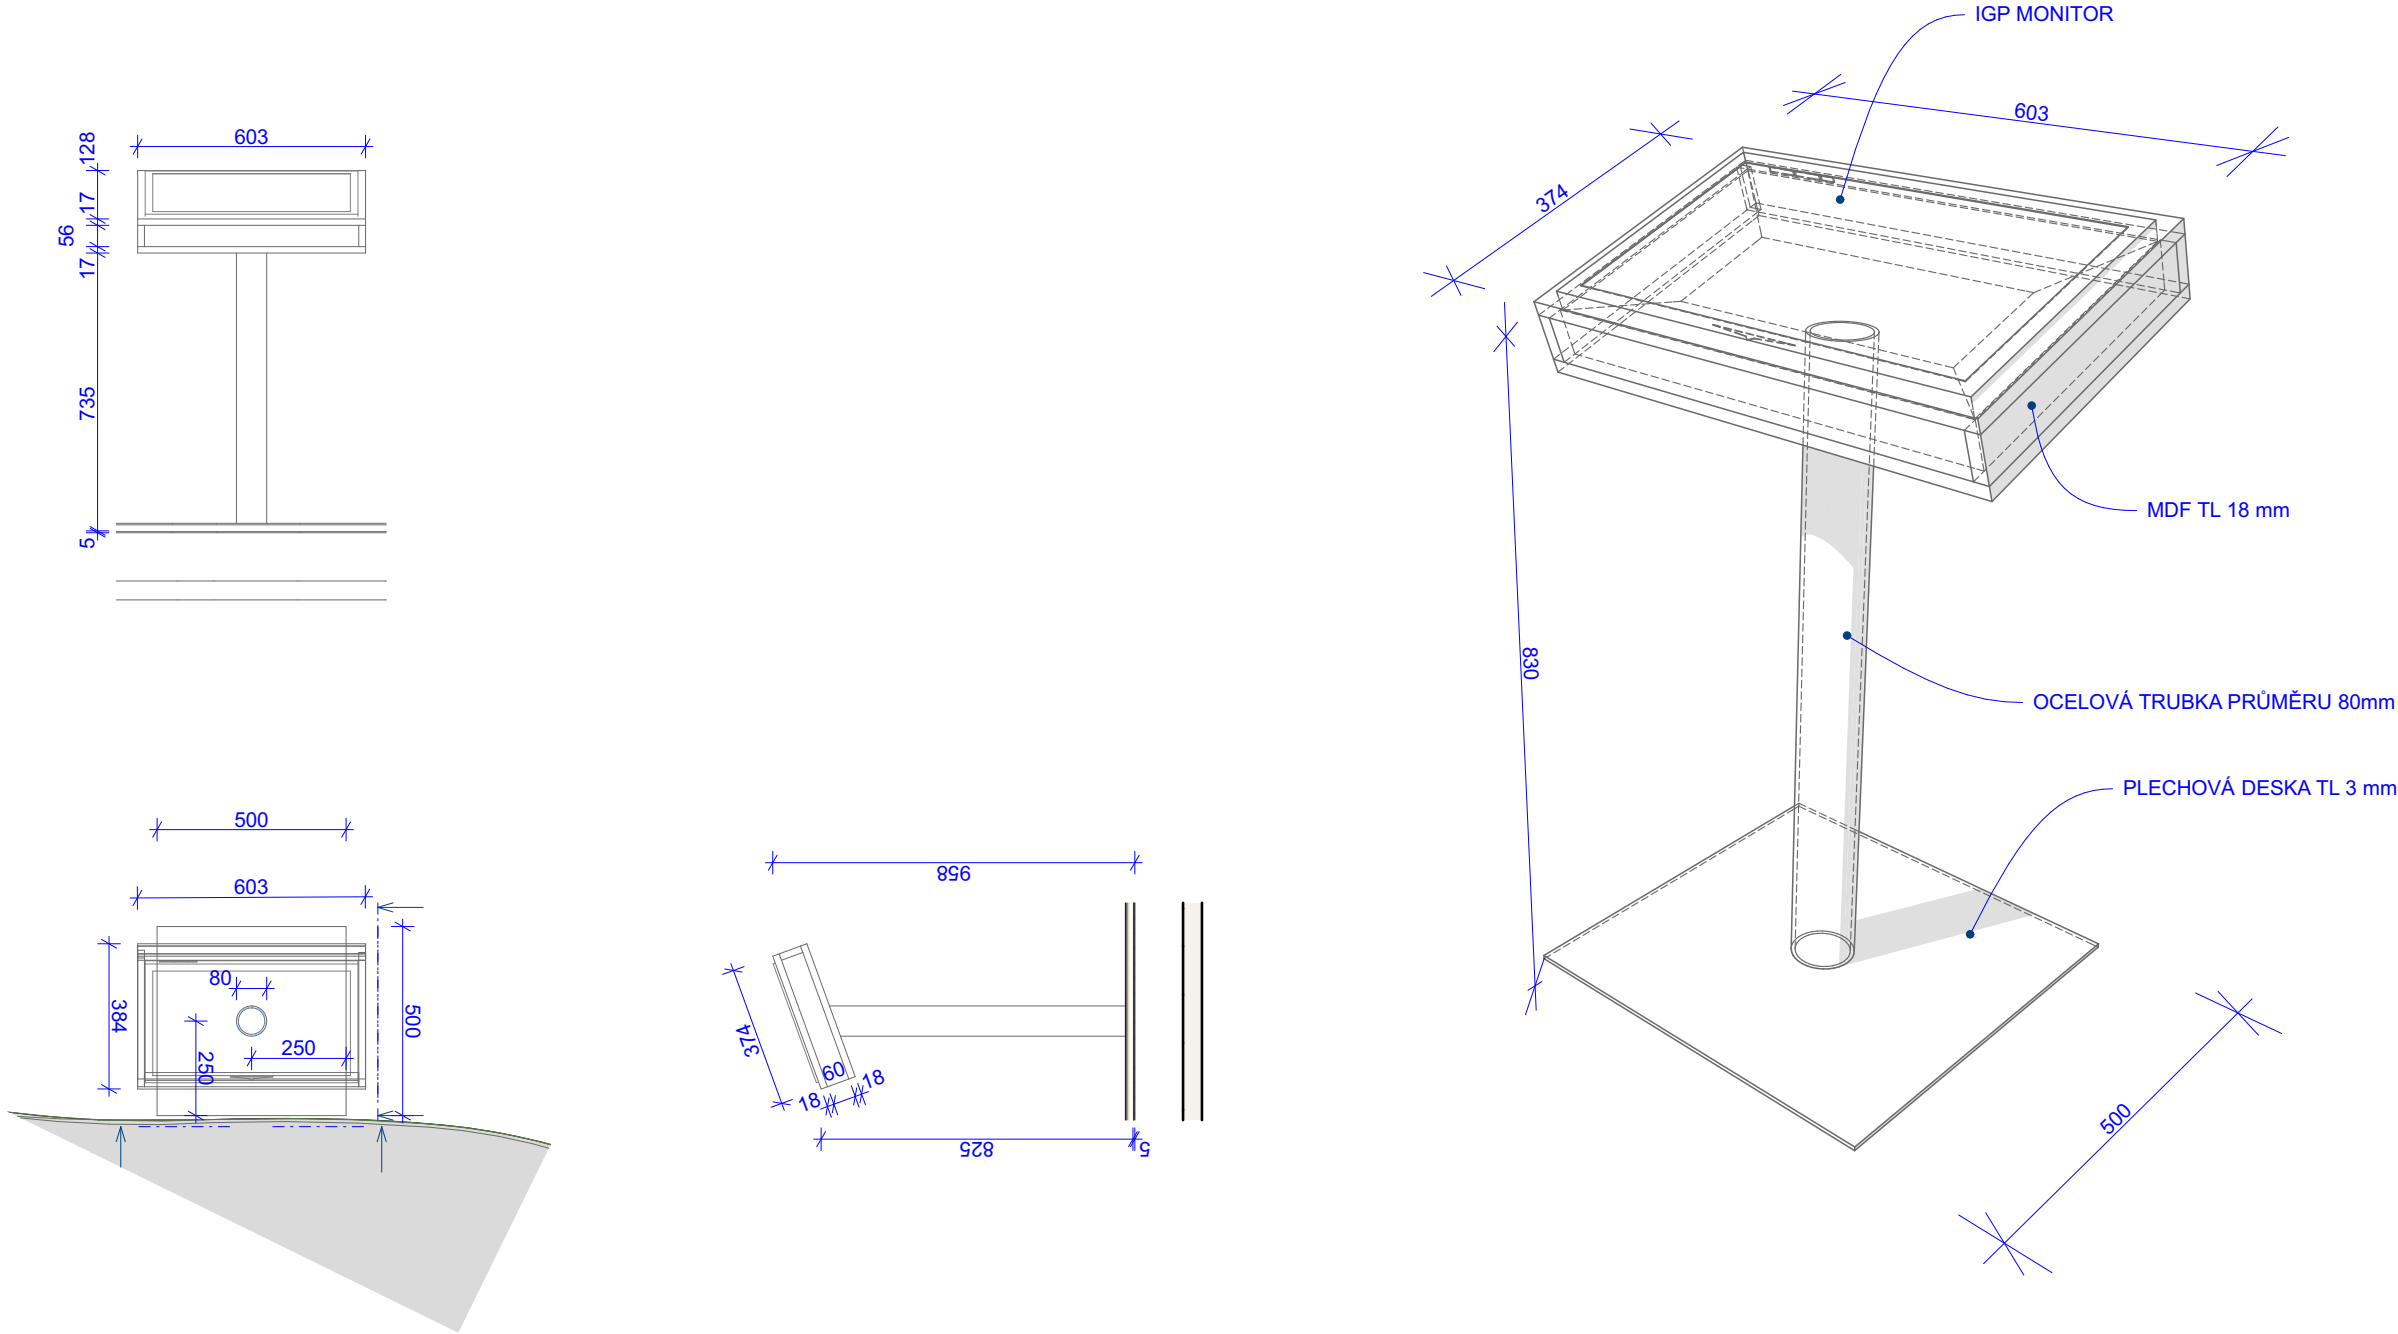

Preparovaný pták

• Instalace stromu



Elektronický herbář
dotyková obrazovka

• Preparované zvíře

Instalace exponátů LES

Ovládací panel pro aktivaci
• jednotlivých preparovaných exponátů

Akce:

Nové expozice v NZM Valtice

Stupeň:

Dokumentace pro provedení stavby

MÍSTO STAVBY: Valtice

INVESTOR: Národní zemědělské muzeum, s.p.o.

AKCE: IROP Valtice č. 1560 - výrobní PD pro expozici ve Valticích

IROP registrační číslo projektu: CZ.06.3.33/0.0/0.0/16_026/0001560

AUTOŘI PROJEKTU: Ing. akad. arch. Jan Konečný Csc.

Ing. arch. Štěpán Hirsch

Ing. arch. Radovan Přikryl

Kontakt : 603 810 837

Obsah:

PRVEK E.3.8b

A - INTERIER EXPOZICE


Návrh prostor, audio-vizuálních a interaktivních prvků

Číslo výkresu:

A.69

17.4.2017

A3

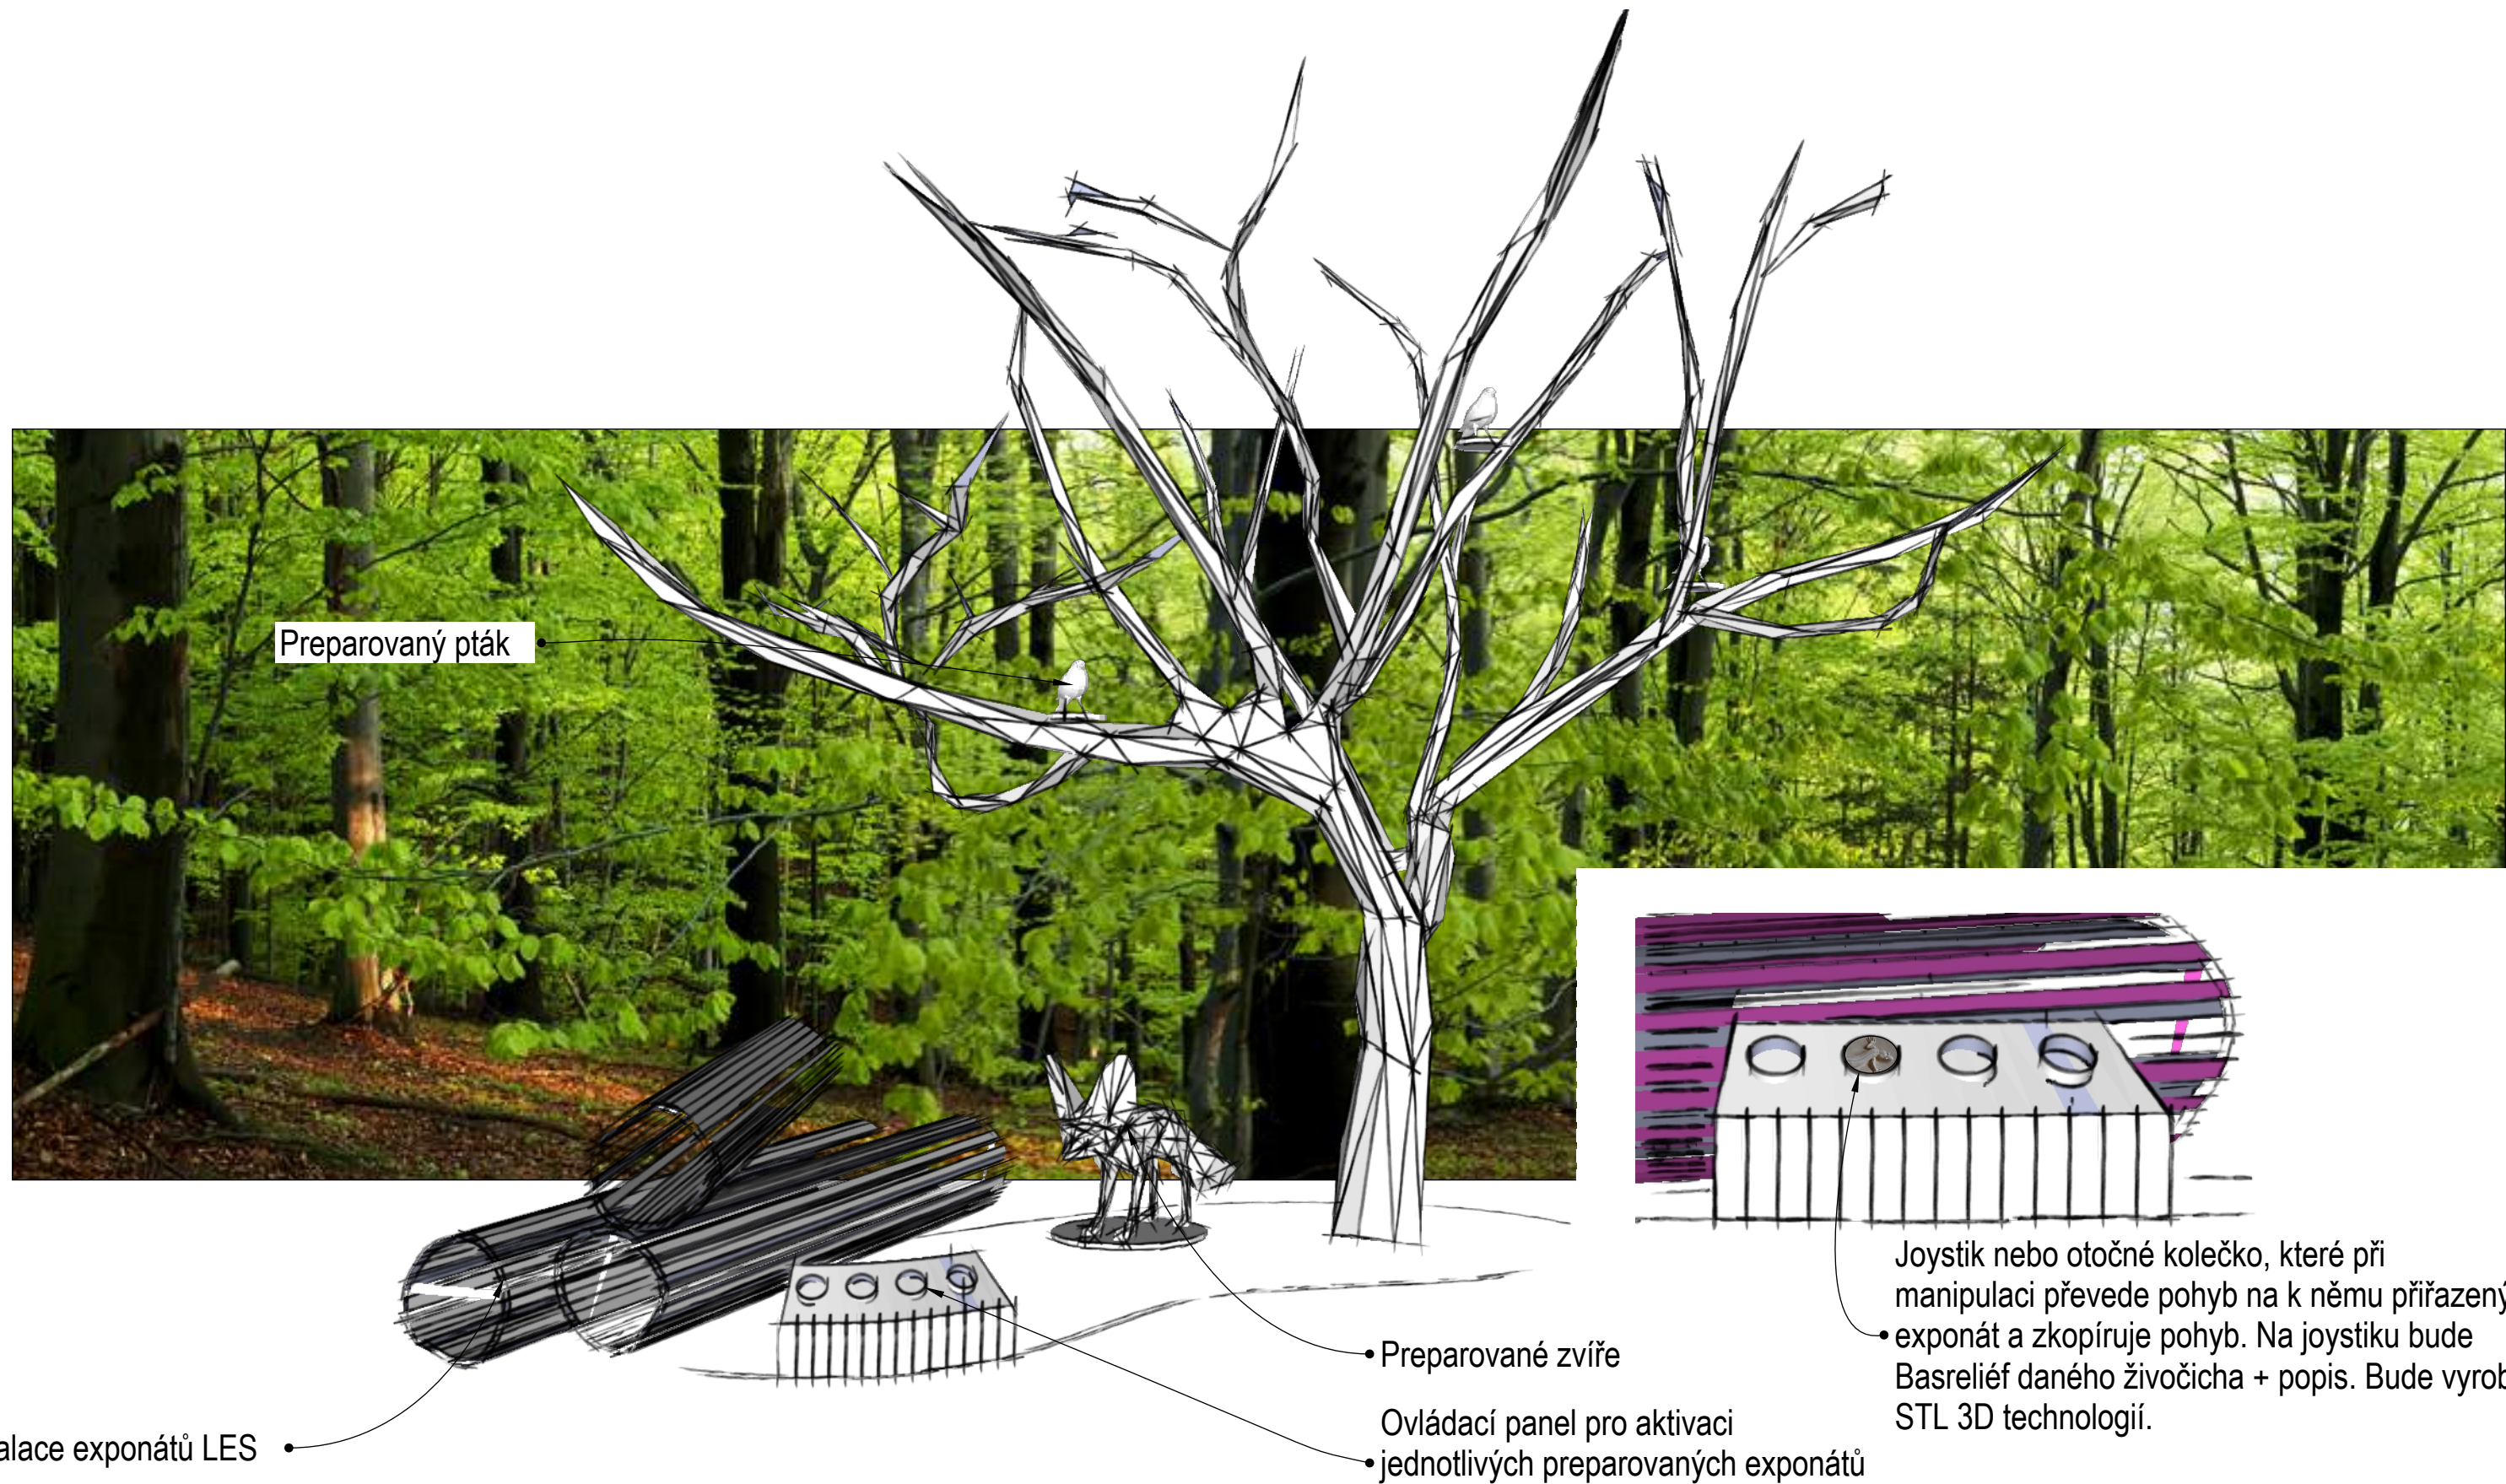

Akce:

Nové expozice v NZM Valtice

Stupeň:

Dokumentace pro provedení stavby

MÍSTO STAVBY: Valtice

INVESTOR: Národní zemědělské muzeum, s.p.o.

AKCE: IROP Valtice č. 1560 - výrobní PD pro expozici ve Valticích

IROP registrační číslo projektu: CZ.06.3.33/0.0/0.0/16_026/0001560

AUTOŘI PROJEKTU: Ing. akad. arch. Jan Konečný Csc.

Ing. arch. Štěpán Hirsch

Ing. arch. Radovan Přikryl

Kontakt : 603 810 837

Obsah:

PRVEK E.3.9

A - INTERIER EXPOZICE

Návrh prostor, audio-vizuálních a interaktivních prvků

Číslo výkresu:


A.70

17.4.2017

A3

Plyšové atrapy zeleniny

Přepravka s molitanovými bloky mezi které se sází molitanové atrapy zeleniny.

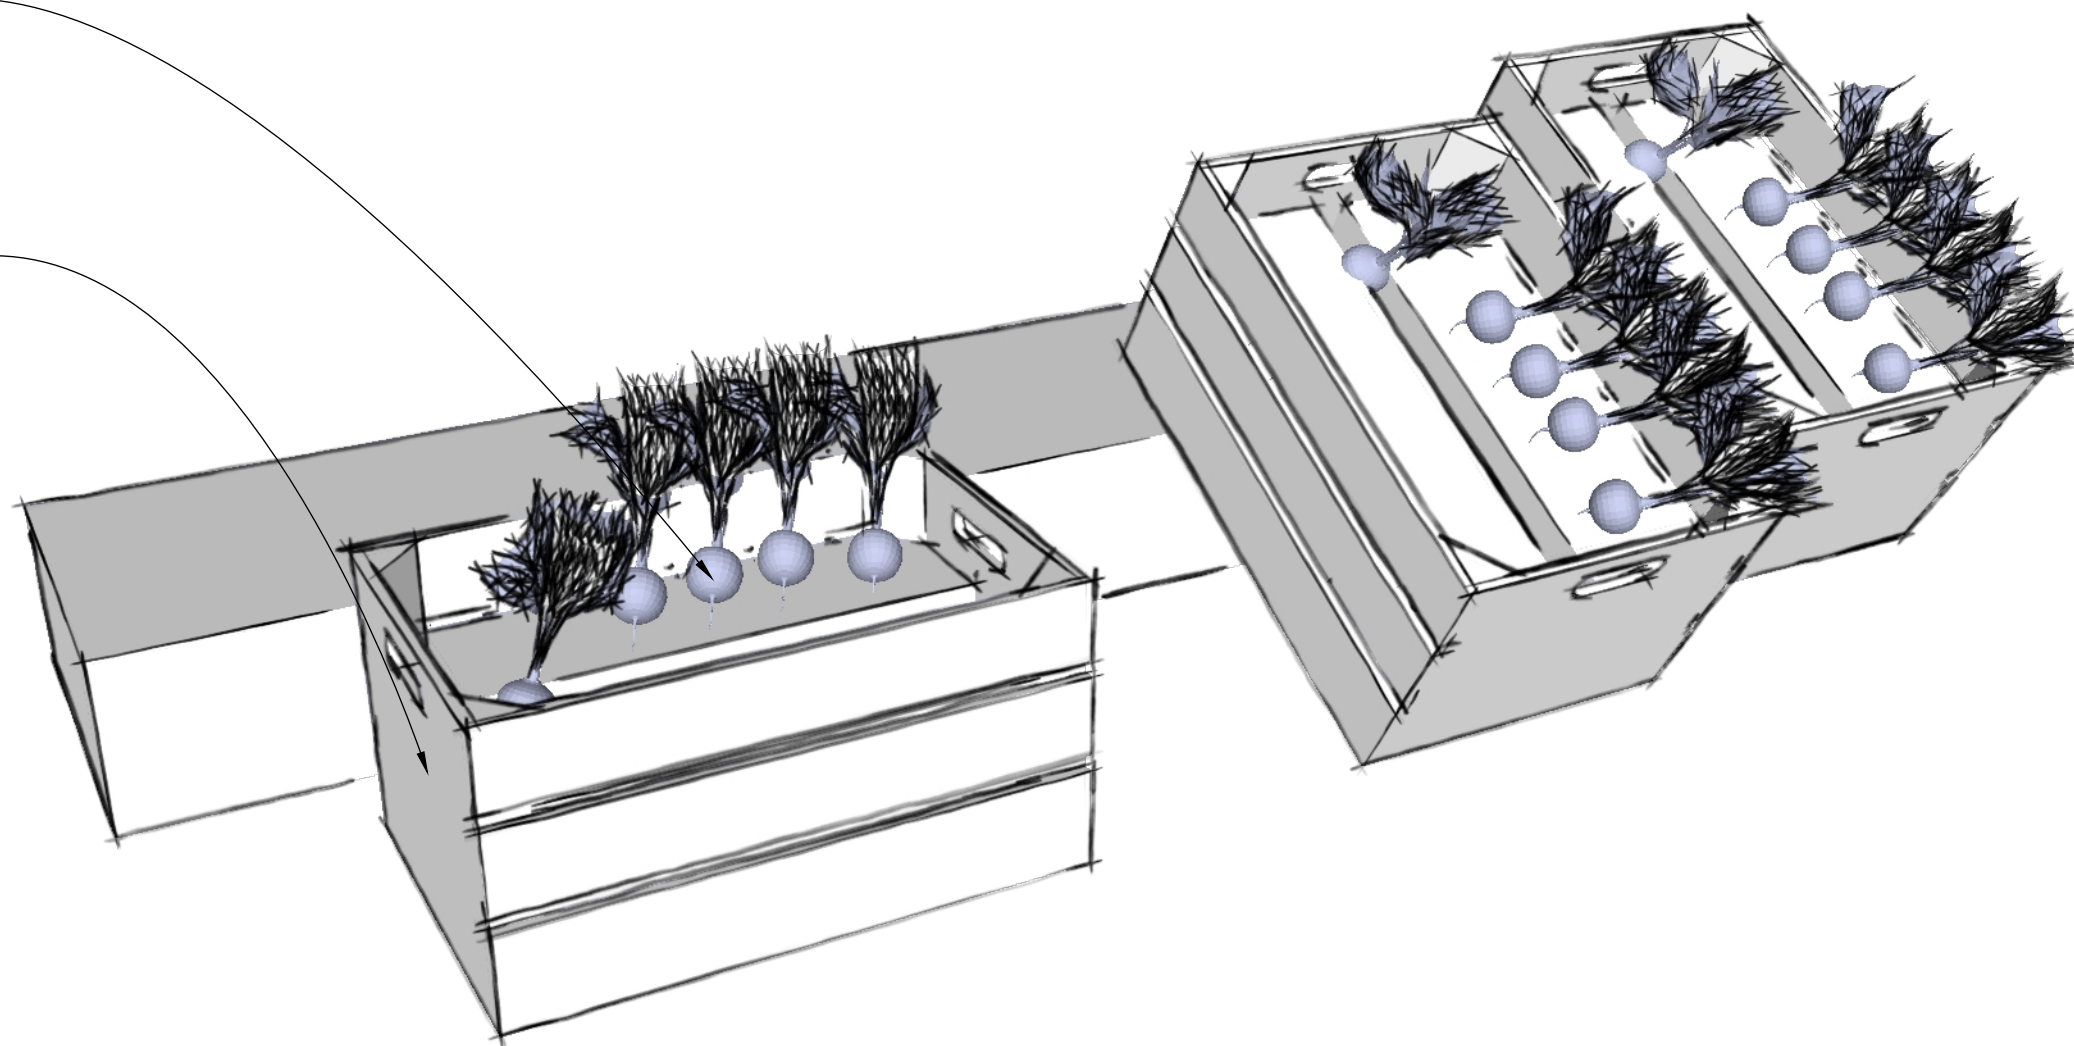

Hra sázení zeleniny

Ve třech dřevěných přepravkách budou molitanové bloky čalouněné pružnou látkou. Děti budou plyšové modely zeleniny sázet do takto vytvořené brázdy mezi molitany.

Akce:

Nové expozice v NZM Valtice

Stupeň:

Dokumentace pro provedení stavby

MÍSTO STAVBY: Valtice

INVESTOR: Národní zemědělské muzeum, s.p.o.

AKCE: IROP Valtice č. 1560 - výrobní PD pro expozici ve Valticích

IROP registrační číslo projektu: CZ.06.3.33/0.0/0.0/16_026/0001560

AUTOŘI PROJEKTU: Ing. akad. arch. Jan Konečný Csc.

Ing. arch. Štěpán Hirsch

Ing. arch. Radovan Píkrýl

Kontakt : 603 810 837

Obsah:

PRVEK E.3.10

A - INTERIER EXPOZICE


Návrh prostor, audio-vizuálních a interaktivních prvků

Číslo výkresu:

A.71

17.4.2017

A3

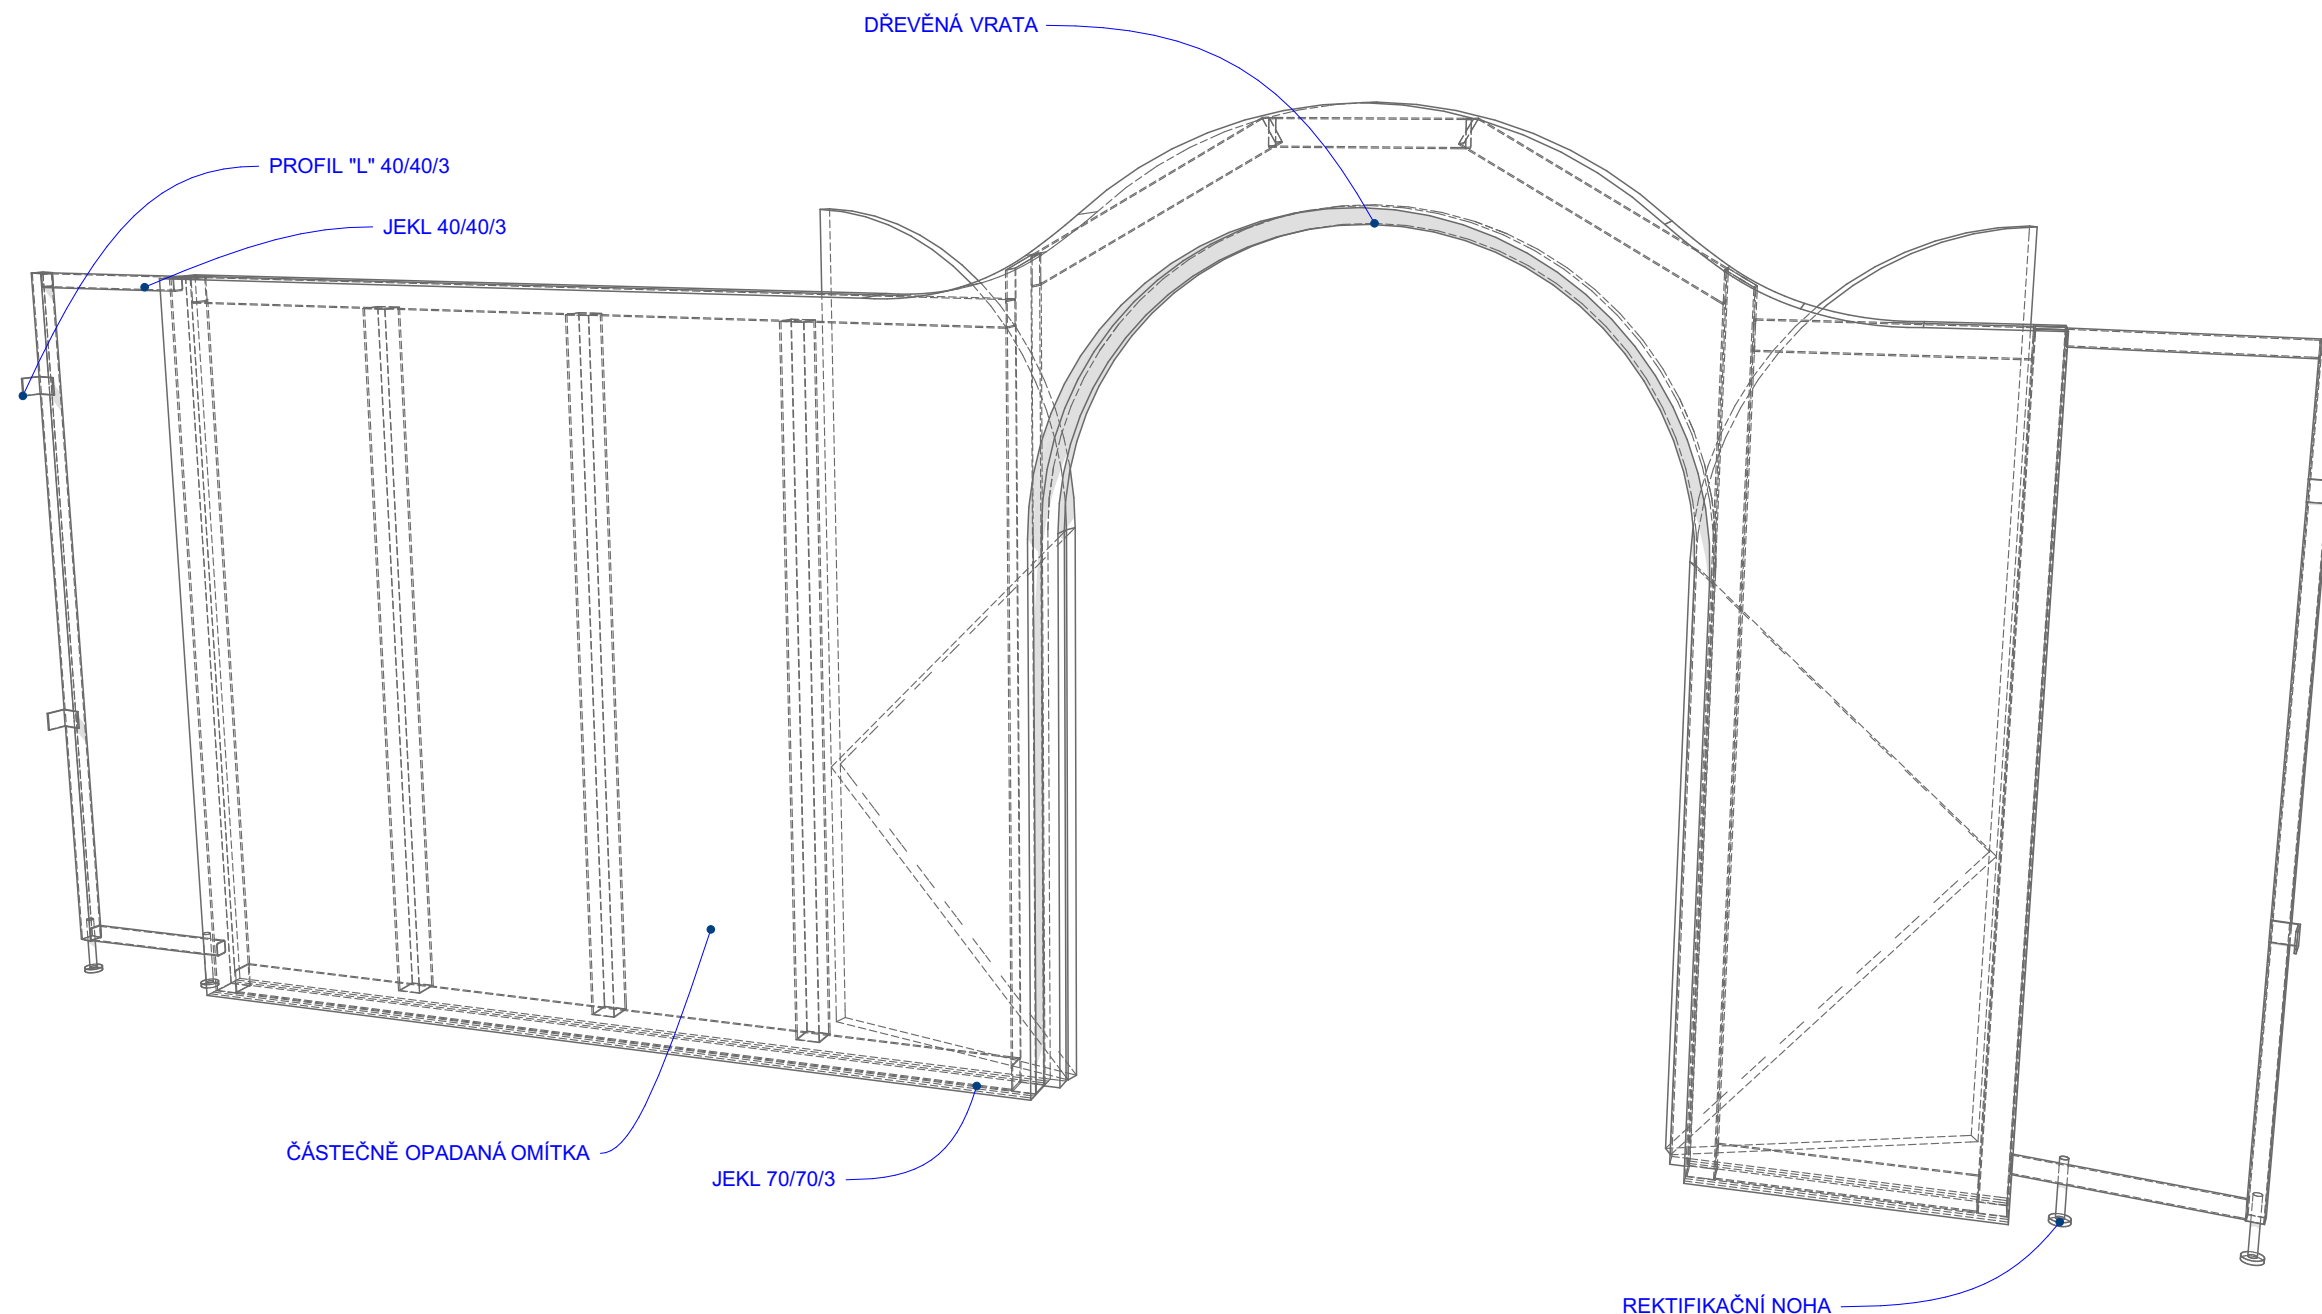

Akce:

Nové expozice v NZM Valtice

Stupeň:

Dokumentace pro provedení stavby

MÍSTO STAVBY: Valtice

INVESTOR: Národní zemědělské muzeum, s.p.o.

AKCE: IROP Valtice č. 1560 - výrobní PD pro expozici ve Valticích

IROP registrační číslo projektu: CZ.06.3.33/0.0/0.0/16_026/0001560

AUTOŘI PROJEKTU: Ing. akad. arch. Jan Konečný Csc.

Ing. arch. Štěpán Hirsch

Ing. arch. Radovan Přikryl

Kontakt : 603 810 837

Obsah:

PRVEK E.4.1b

A - INTERIER EXPOZICE




Návrh prostor, audio-vizuálních a interaktivních prvků

Číslo výkresu:

A.73

17.4.2017

A3

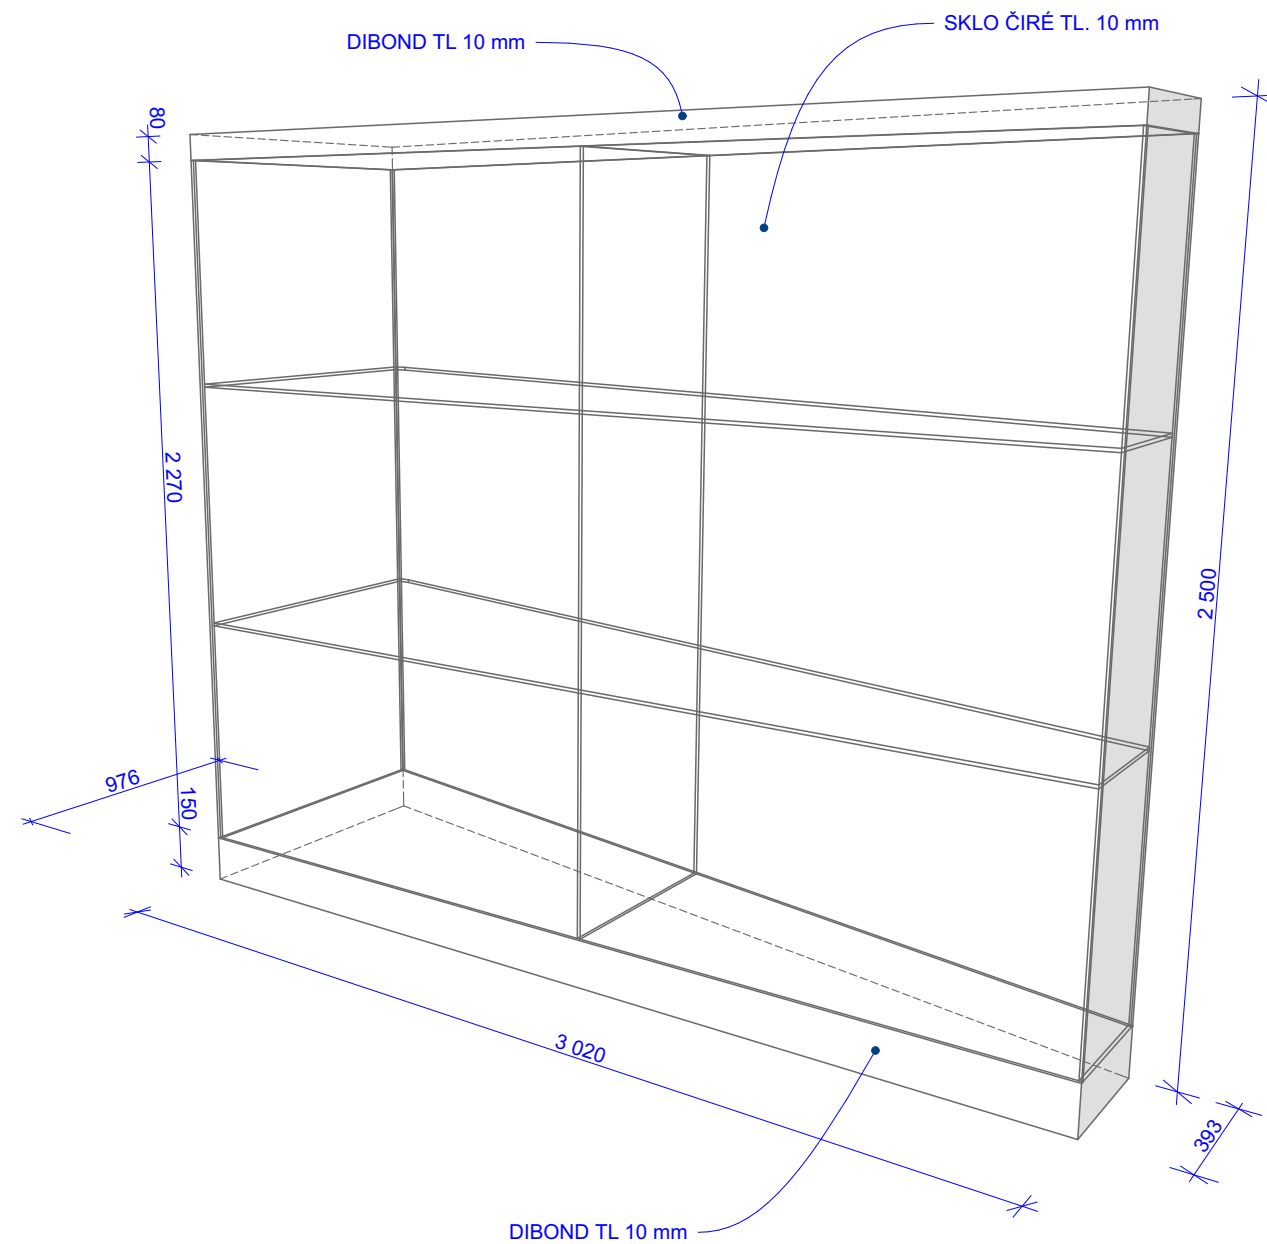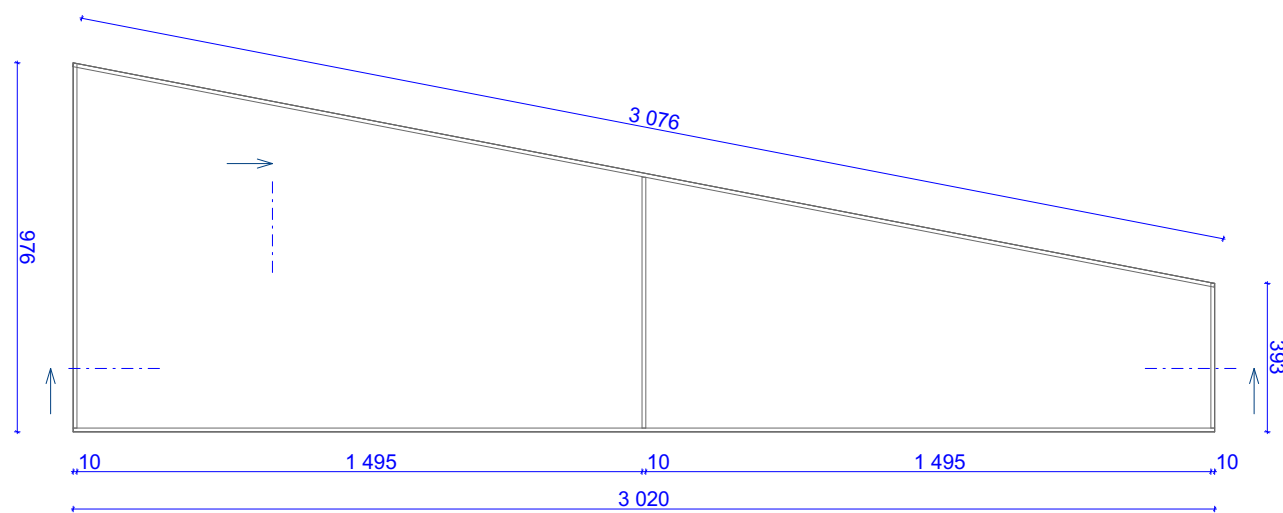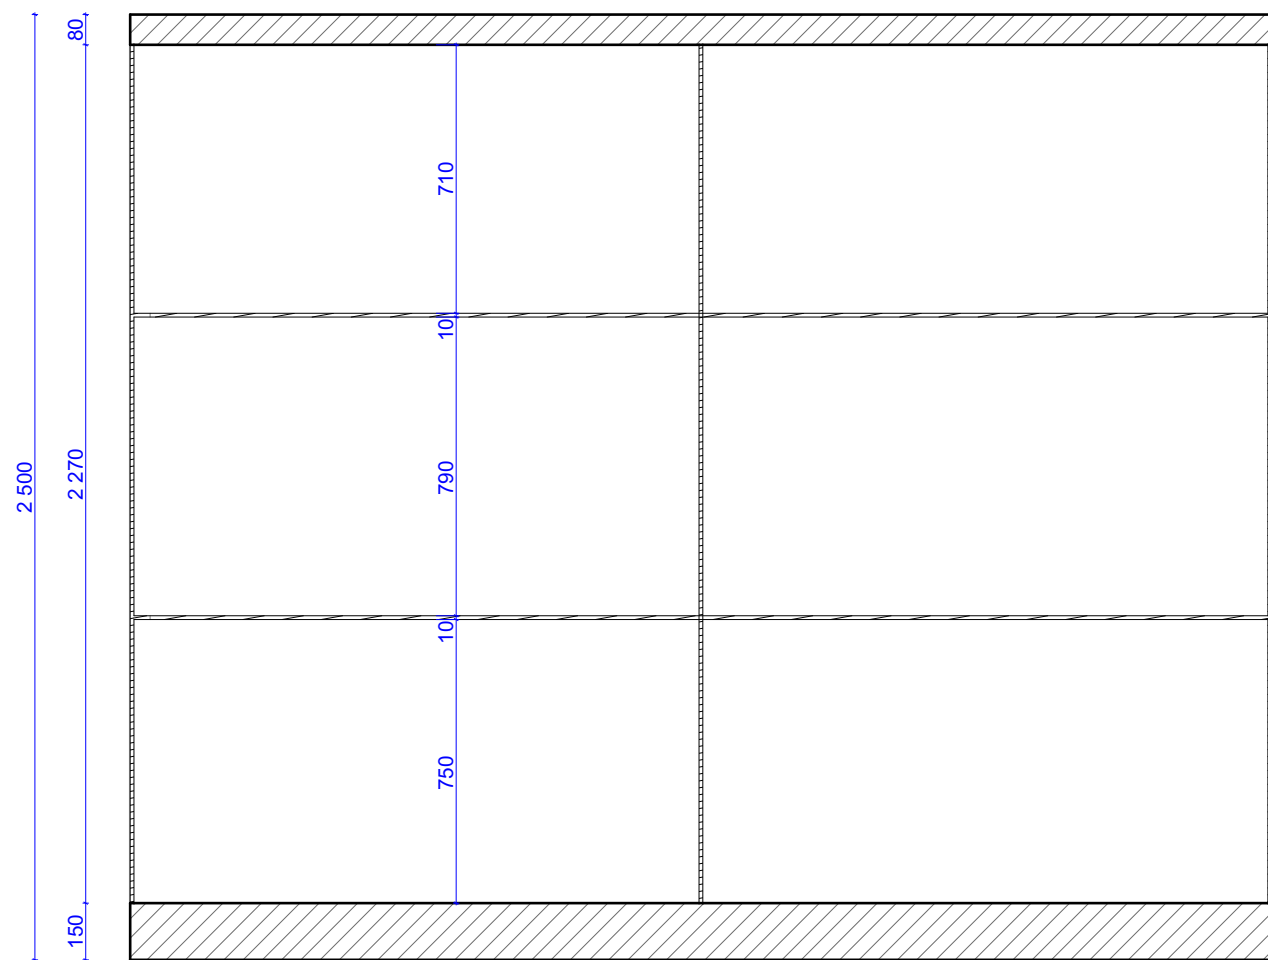

Akce:

Nové expozice v NZM Valtice

Stupeň:

Dokumentace pro provedení stavby

MÍSTO STAVBY: Valtice
INVESTOR: Národní zemědělské muzeum, s.p.o.
AKCE: IROP Valtice č. 1560 - výrobní PD pro expozici ve Valticích
IROP registrační číslo projektu: CZ.06.3.33/0.0/0.0/16_026/0001560

AUTOŘI PROJEKTU: Ing. akad. arch. Jan Konečný Csc.
Ing. arch. Štěpán Hirsch
Ing. arch. Radovan Přikryl
Kontakt : 603 810 837

Obsah:

PRVEK E.4.2

A - INTERIER EXPOZICE

Návrh prostor, audio-vizuálních a interaktivních prvků


Číslo výkresu:

A.74

17.4.2017

A3

1:20

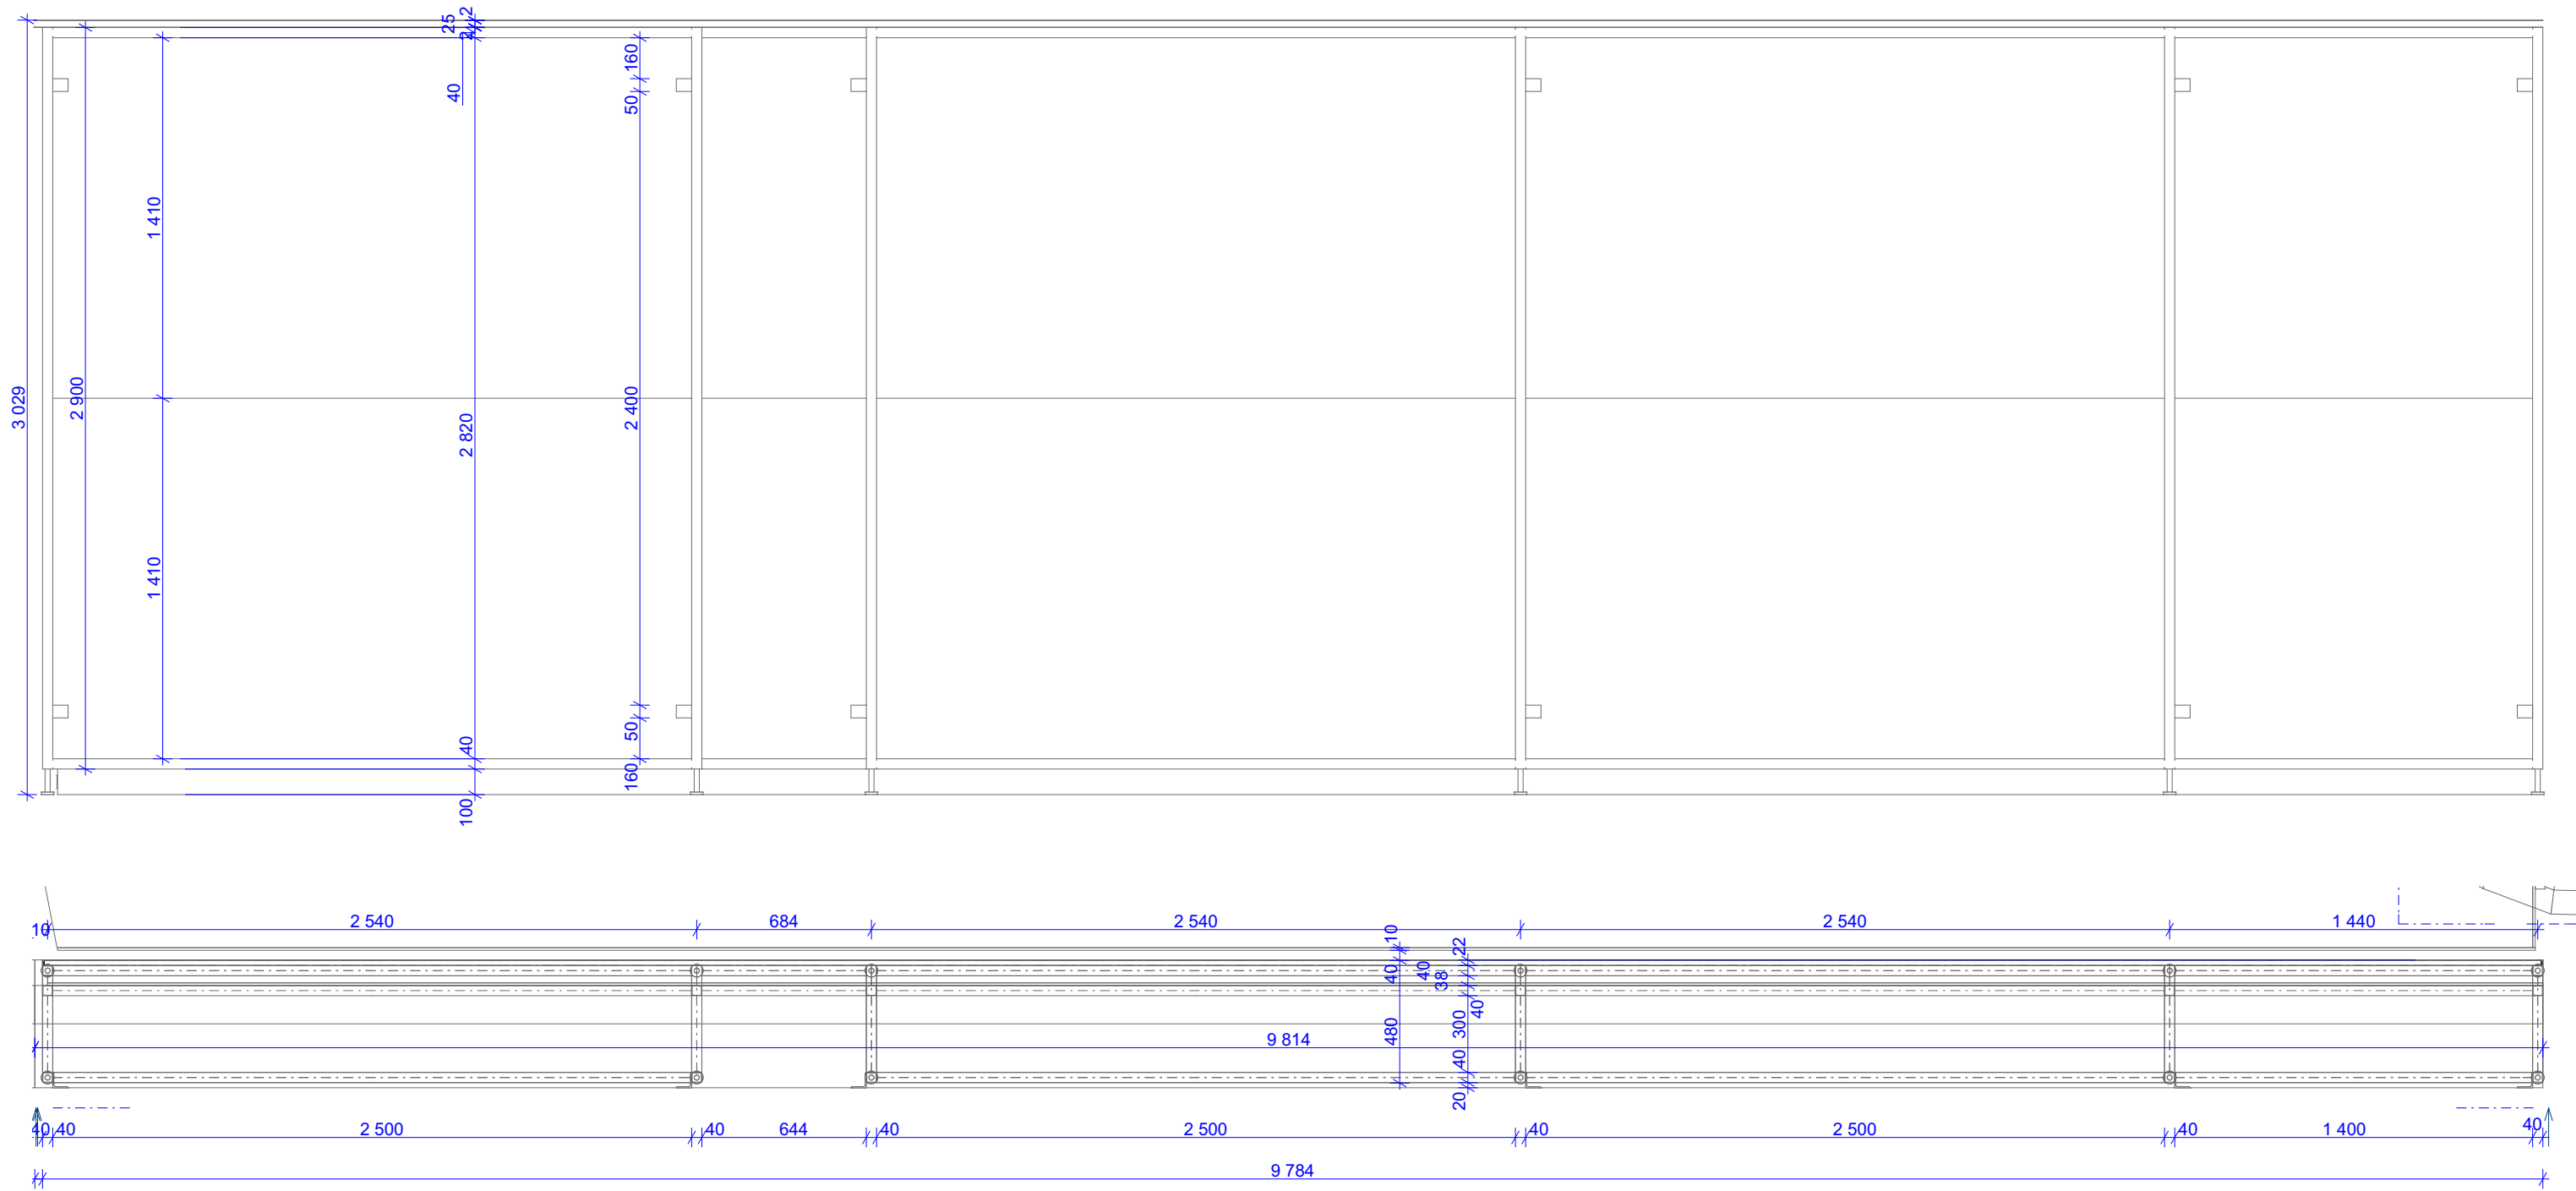

Akce:

Nové expozice v NZM Valtice

Stupeň:

Dokumentace pro provedení stavby

MÍSTO STAVBY: Valtice
INVESTOR: Národní zemědělské muzeum, s.p.o.
AKCE: IROP Valtice č. 1560 - výrobní PD pro expozici ve Valticích
IROP registrační číslo projektu: CZ.06.3.33/0.0/0.0/16_026/0001560

AUTOŘI PROJEKTU: Ing. akad. arch. Jan Konečný Csc.
Ing. arch. Štěpán Hirsch
Ing. arch. Radovan Přikryl
Kontakt : 603 810 837

Obsah:

PRVEK E.4.3a

A - INTERIER EXPOZICE

Návrh prostor, audio-vizuálních a interaktivních prvků


Číslo výkresu:

A.75

17.4.2017

A3

1:25

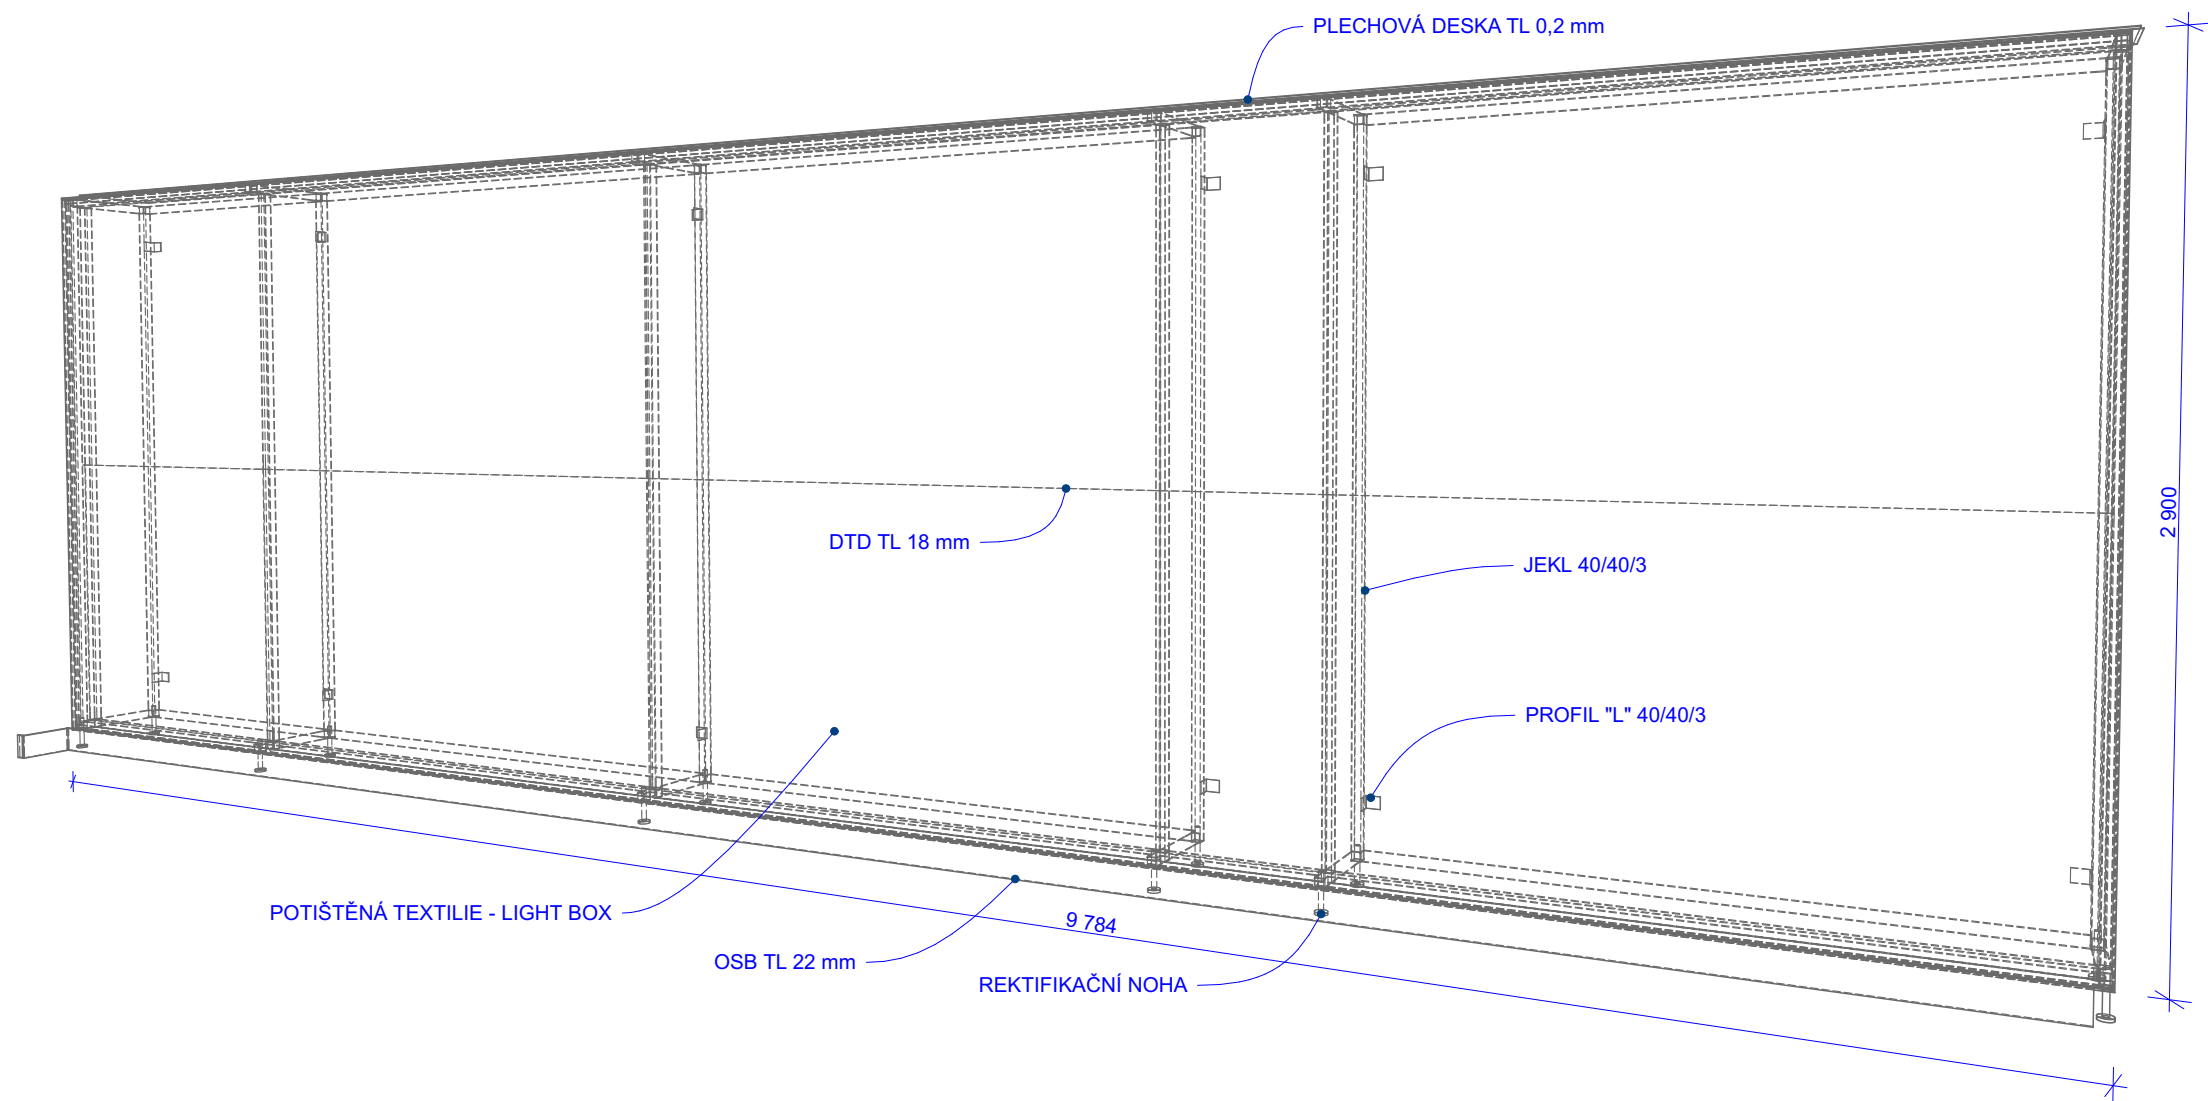

Akce:

Nové expozice v NZM Valtice

Stupeň:

Dokumentace pro provedení stavby

MÍSTO STAVBY: Valtice

INVESTOR: Národní zemědělské muzeum, s.p.o.

AKCE: IROP Valtice č. 1560 - výrobní PD pro expozici ve Valticích

IROP registrační číslo projektu: CZ.06.3.33/0.0/0.0/16_026/0001560

AUTOŘI PROJEKTU: Ing. akad. arch. Jan Konečný Csc.

Ing. arch. Štěpán Hirsch

Ing. arch. Radovan Přikryl

Kontakt : 603 810 837

Obsah:

PRVEK E.4.3b

A - INTERIER EXPOZICE


Návrh prostor, audio-vizuálních a interaktivních prvků

Číslo výkresu:


A.76

17.4.2017

A3

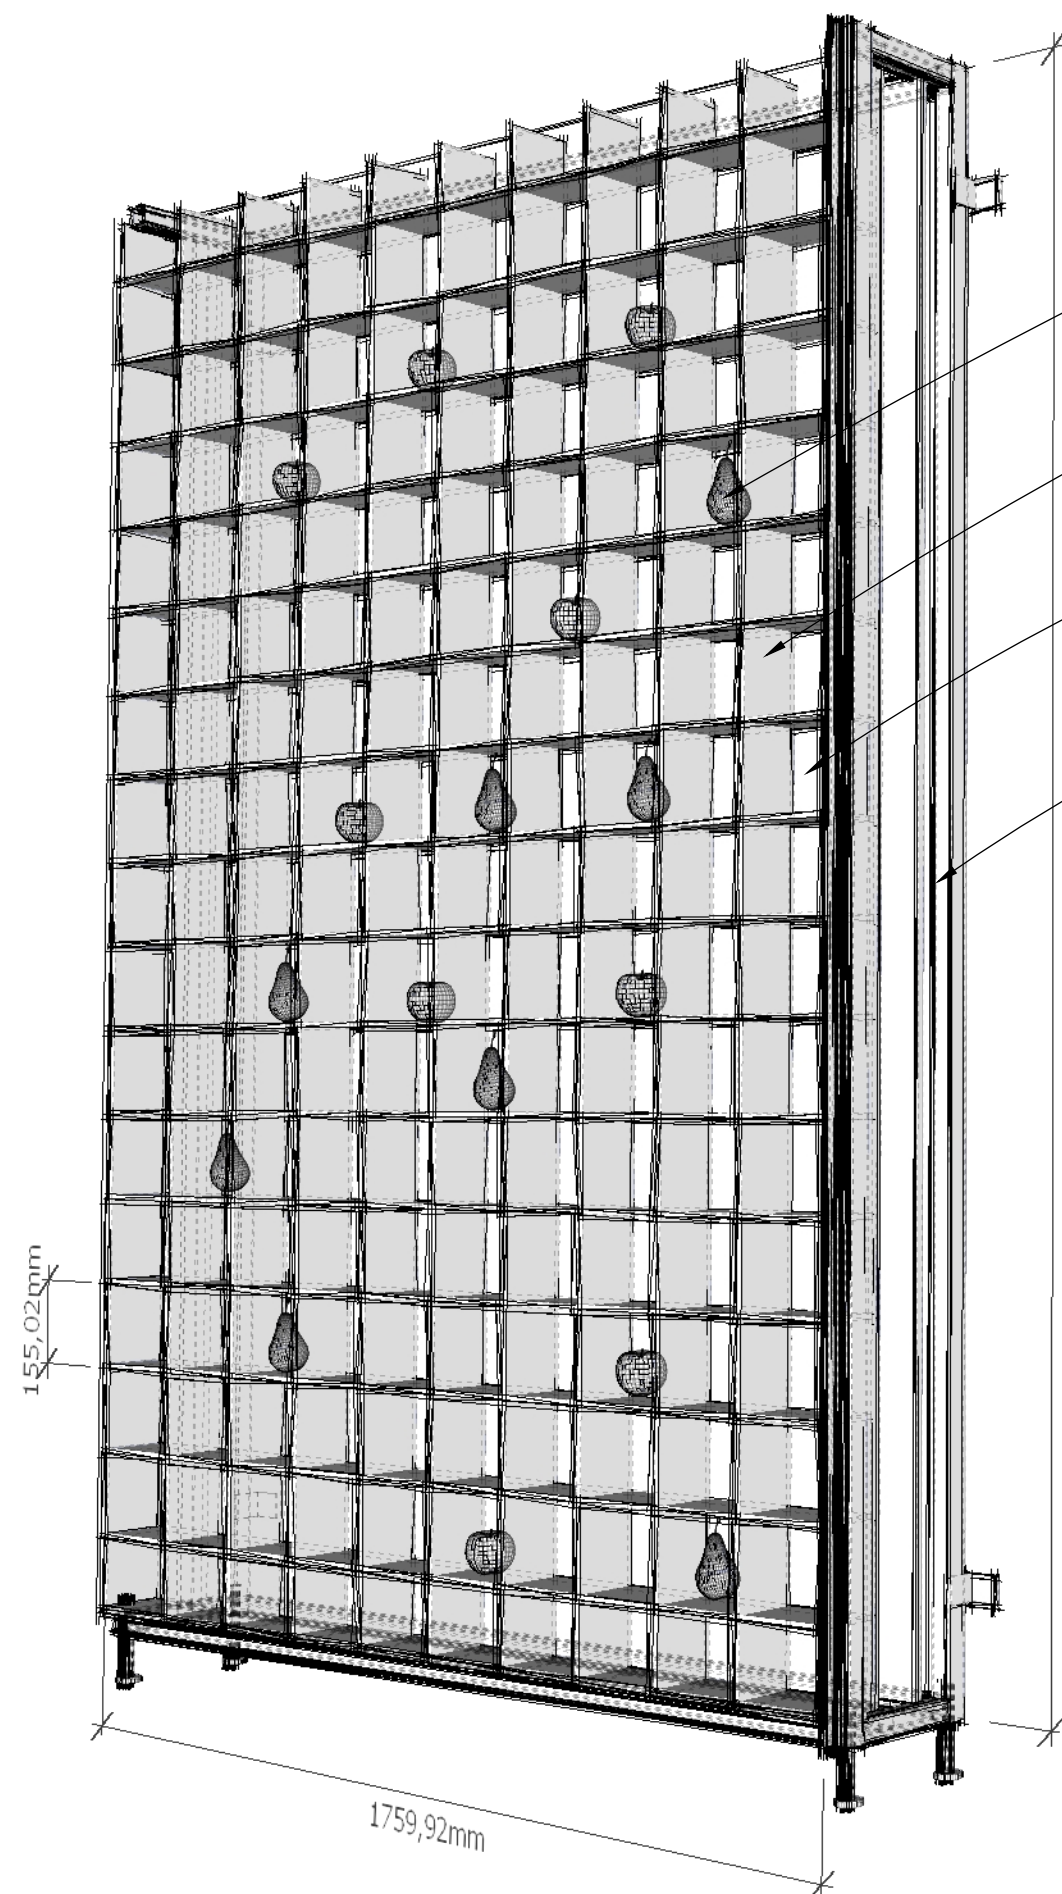

- Aranžované voskové atrapy
- Plexi rastr- čiré
- Mléčné podsvícené plexi LED
- Jackel rám

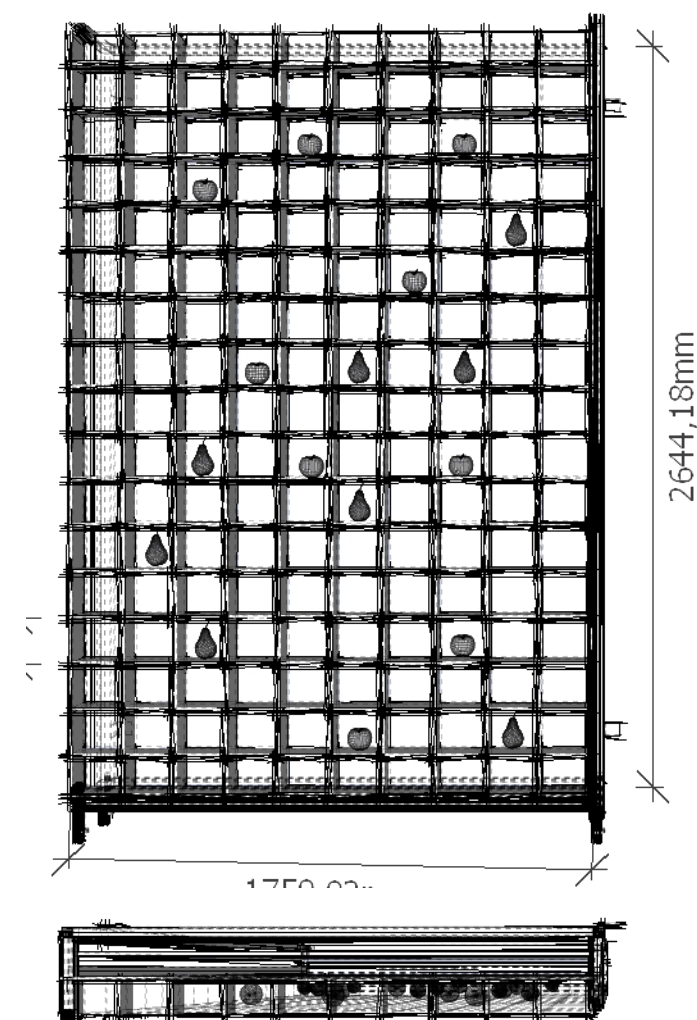

Model panelu s ovocem - dětský kvíz

Panel bude vyroben ze zadního mléčného plexi a rastru 15 cm velkých schránek z průhledného plexi. Celý panel bude překryt průhledným plexi tak aby zajistil prachotěsnost všech schránek. V jednotlivých "schránkách" boxech bude po jednom exponátu ovoce.

Kvíz bude založen na tom, že Pc - řídicí jednotka náhodně vybere jedno ovoce a návštěvník (dítě) bude vyzván aby nakrmilo plyšovou hračku (myška, červ, atd) daným ovocem. Tím je dáno, že hračku přiblíží k danému ovoci (sklo se nebude špinit) a ten vyhodnotí zablikáním daného pole červeně(chybná odpověď) a nebo zeleně rozvíjí pole u správné odpovědi. Tak bude hra pokračovat až budou pole všechny uhádnuty. U hry budou dva volitelné mody, pro jednoho hráče a pro dva hráče. V mezichase kdy nikdo nebude hrát, bude stěna světelnou animací lákat ke hře. Jednotlivá pole budou osvětlena tak aby se barevné světlo svítilo ohraničeně pouze v jednom boxu.

Akce:

Nové expozice v NZM Valtice

Stupeň:

Dokumentace pro provedení stavby

MÍSTO STAVBY: Valtice

INVESTOR: Národní zemědělské muzeum, s.p.o.

AKCE: IROP Valtice č. 1560 - výrobní PD pro expozici ve Valticích

IROP registrační číslo projektu: CZ.06.3.33/0.0/0.0/16_026/0001560

AUTOŘI PROJEKTU: Ing. akad. arch. Jan Konečný Csc.

Ing. arch. Štěpán Hirsch

Ing. arch. Radovan Příkryl

Kontakt : 603 810 837

Obsah:

PRVEK E.4.4b

A - INTERIER EXPOZICE


Návrh prostor, audio-vizuálních a interaktivních prvků

Číslo výkresu:

A.78

17.4.2017

A3

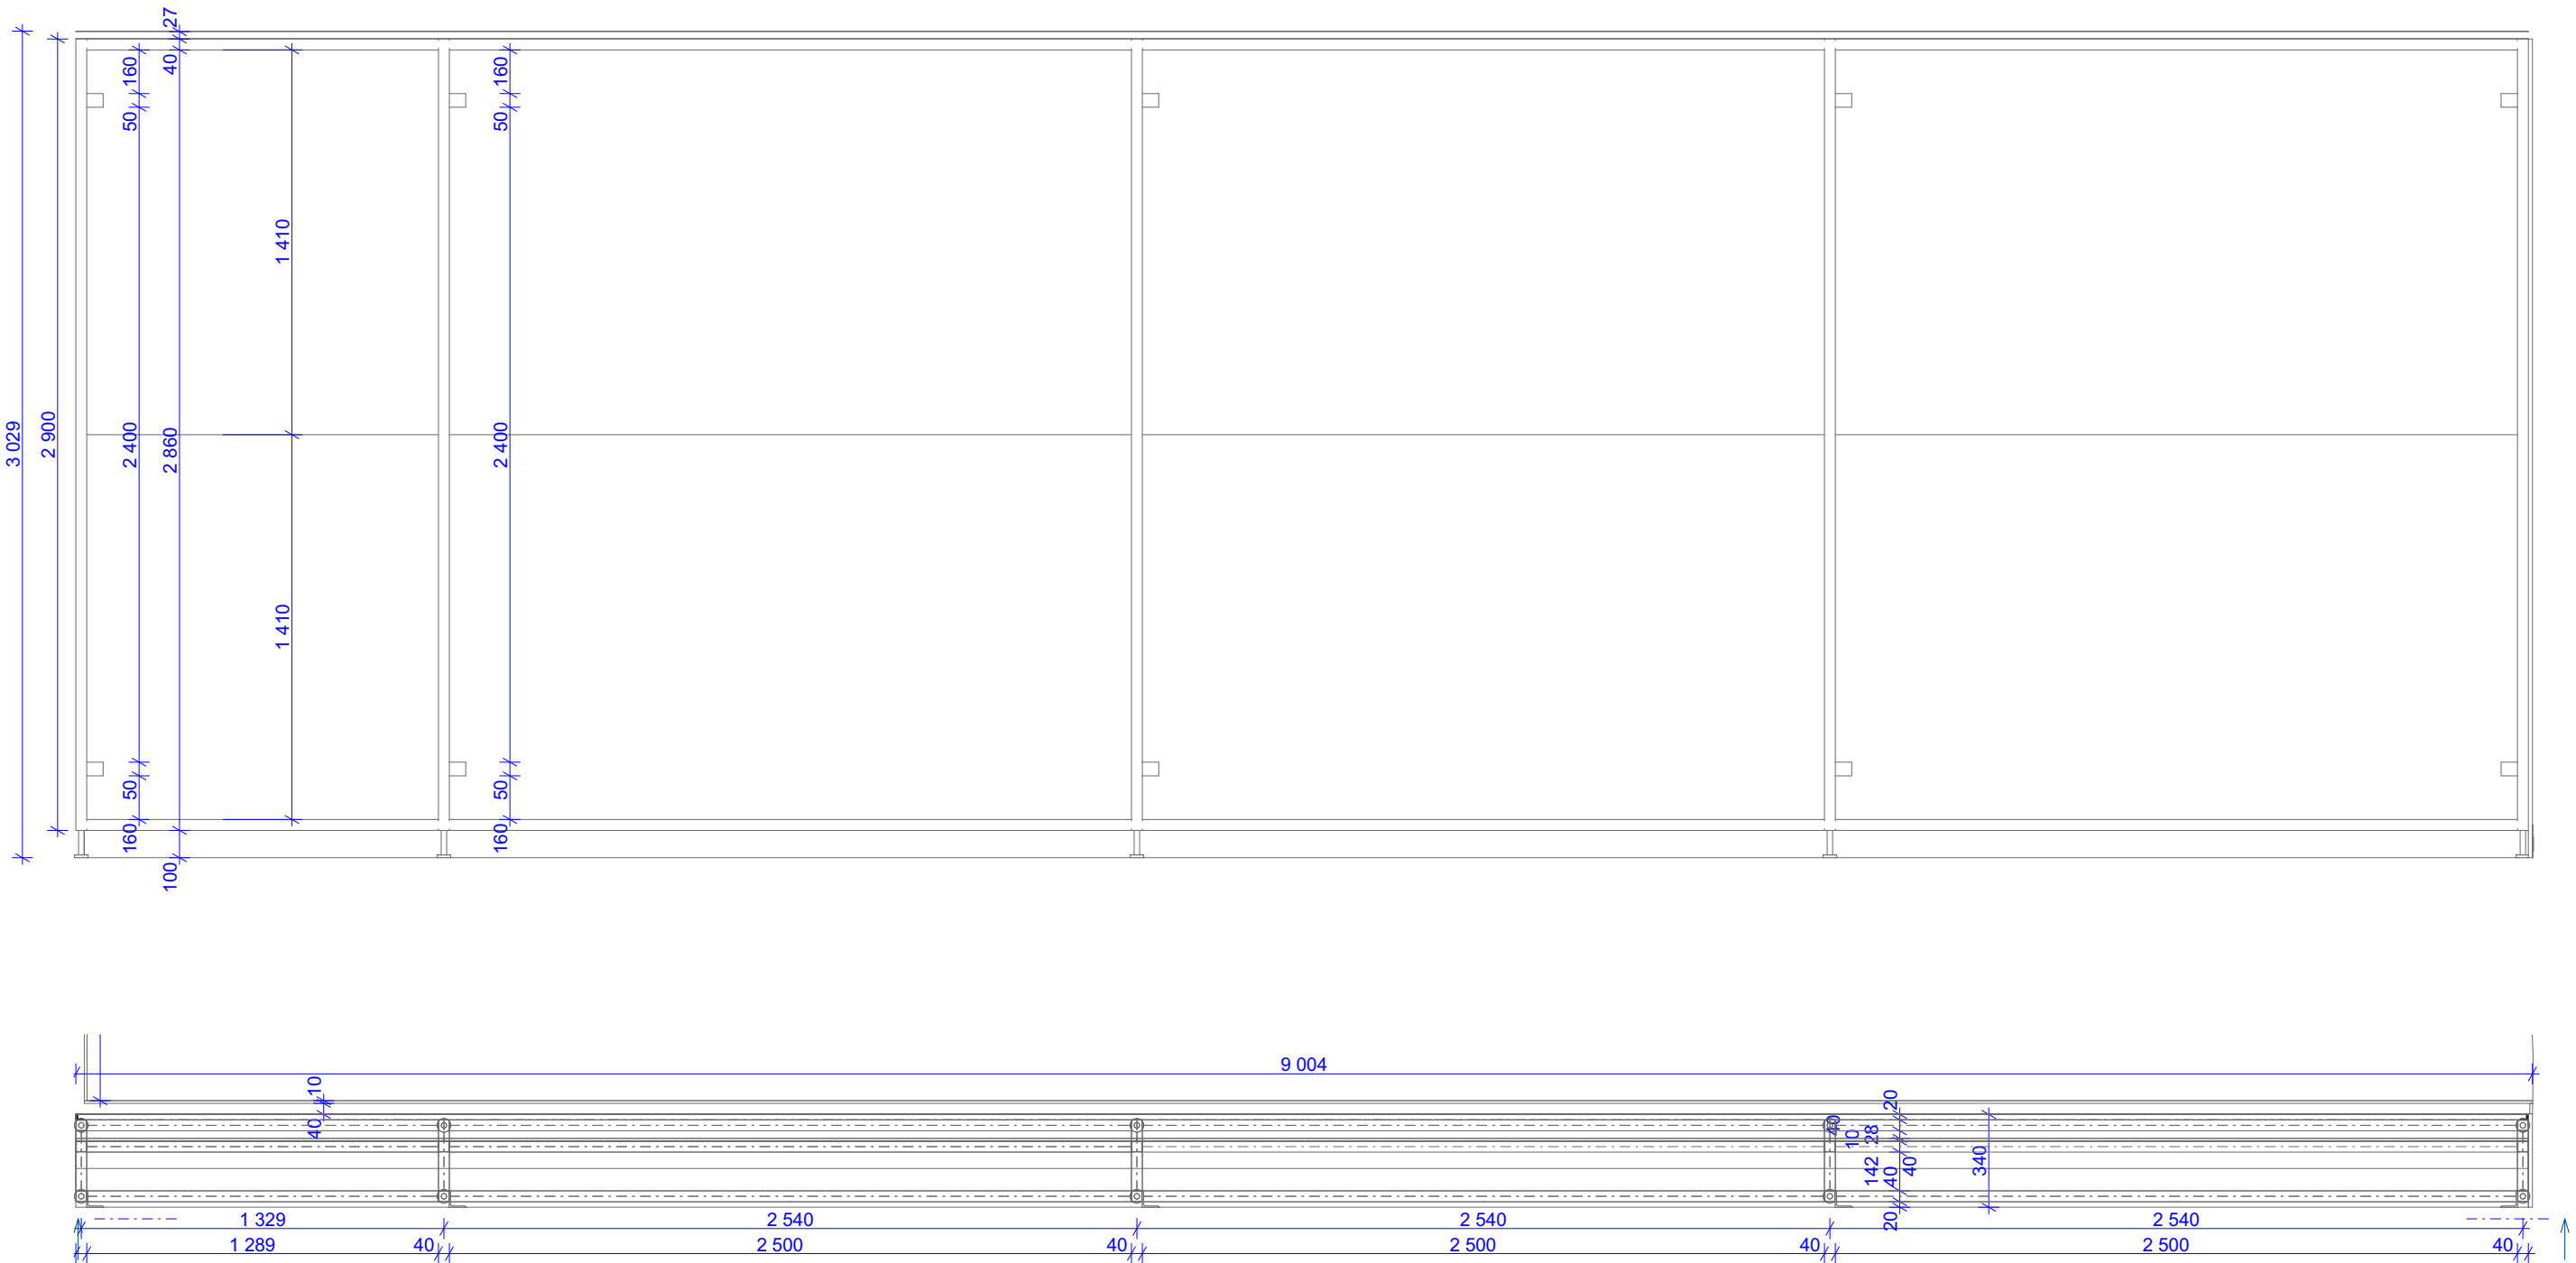

Akce:

Nové expozice v NZM Valtice

Stupeň:

Dokumentace pro provedení stavby

MÍSTO STAVBY: Valtice
INVESTOR: Národní zemědělské muzeum, s.p.o.
AKCE: IROP Valtice č. 1560 - výrobní PD pro expozici ve Valticích
IROP registrační číslo projektu: CZ.06.3.33/0.0/0.0/16_026/0001560

AUTOŘI PROJEKTU: Ing. akad. arch. Jan Konečný Csc.
Ing. arch. Štěpán Hirsch
Ing. arch. Radovan Přikryl
Kontakt : 603 810 837

Obsah:

PRVEK E.4.5a
A - INTERIER EXPOZICE
Návrh prostor, audio-vizuálních a interaktivních prvků


Číslo výkresu:

A.79

17.4.2017

A3

1:25

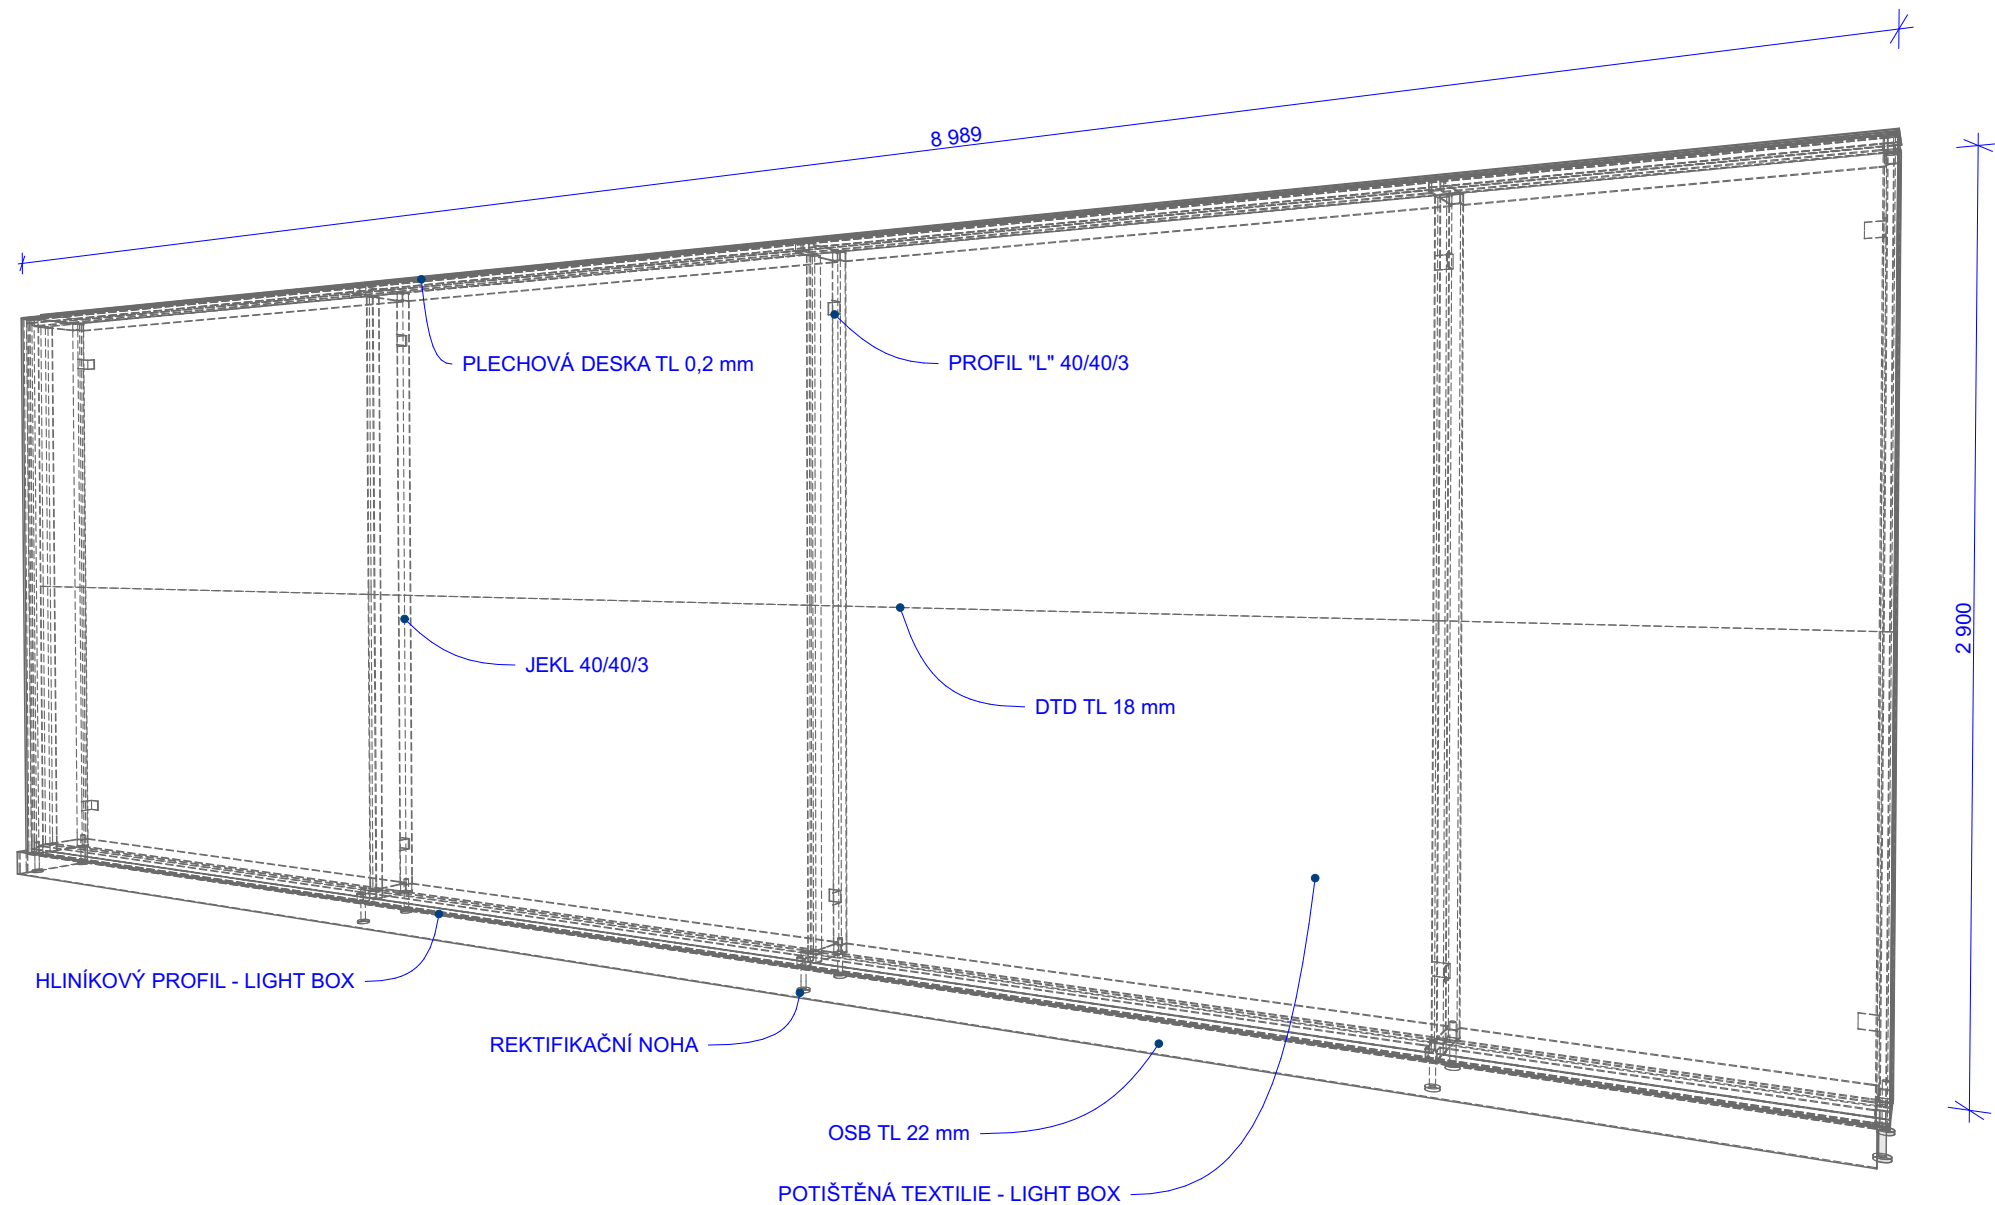

Akce:

Nové expozice v NZM Valtice

Stupeň:

Dokumentace pro provedení stavby

MÍSTO STAVBY: Valtice
INVESTOR: Národní zemědělské muzeum, s.p.o.
AKCE: IROP Valtice č. 1560 - výrobní PD pro expozici ve Valticích
IROP registrační číslo projektu: CZ.06.3.33/0.0/0.0/16_026/0001560

AUTOŘI PROJEKTU: Ing. akad. arch. Jan Konečný Csc.
Ing. arch. Štěpán Hirsch
Ing. arch. Radovan Přikryl
Kontakt : 603 810 837

Obsah:

PRVEK E.4.5b

A - INTERIER EXPOZICE



Návrh prostor, audio-vizuálních a interaktivních prvků

Číslo výkresu:

A.80

17.4.2017

A3

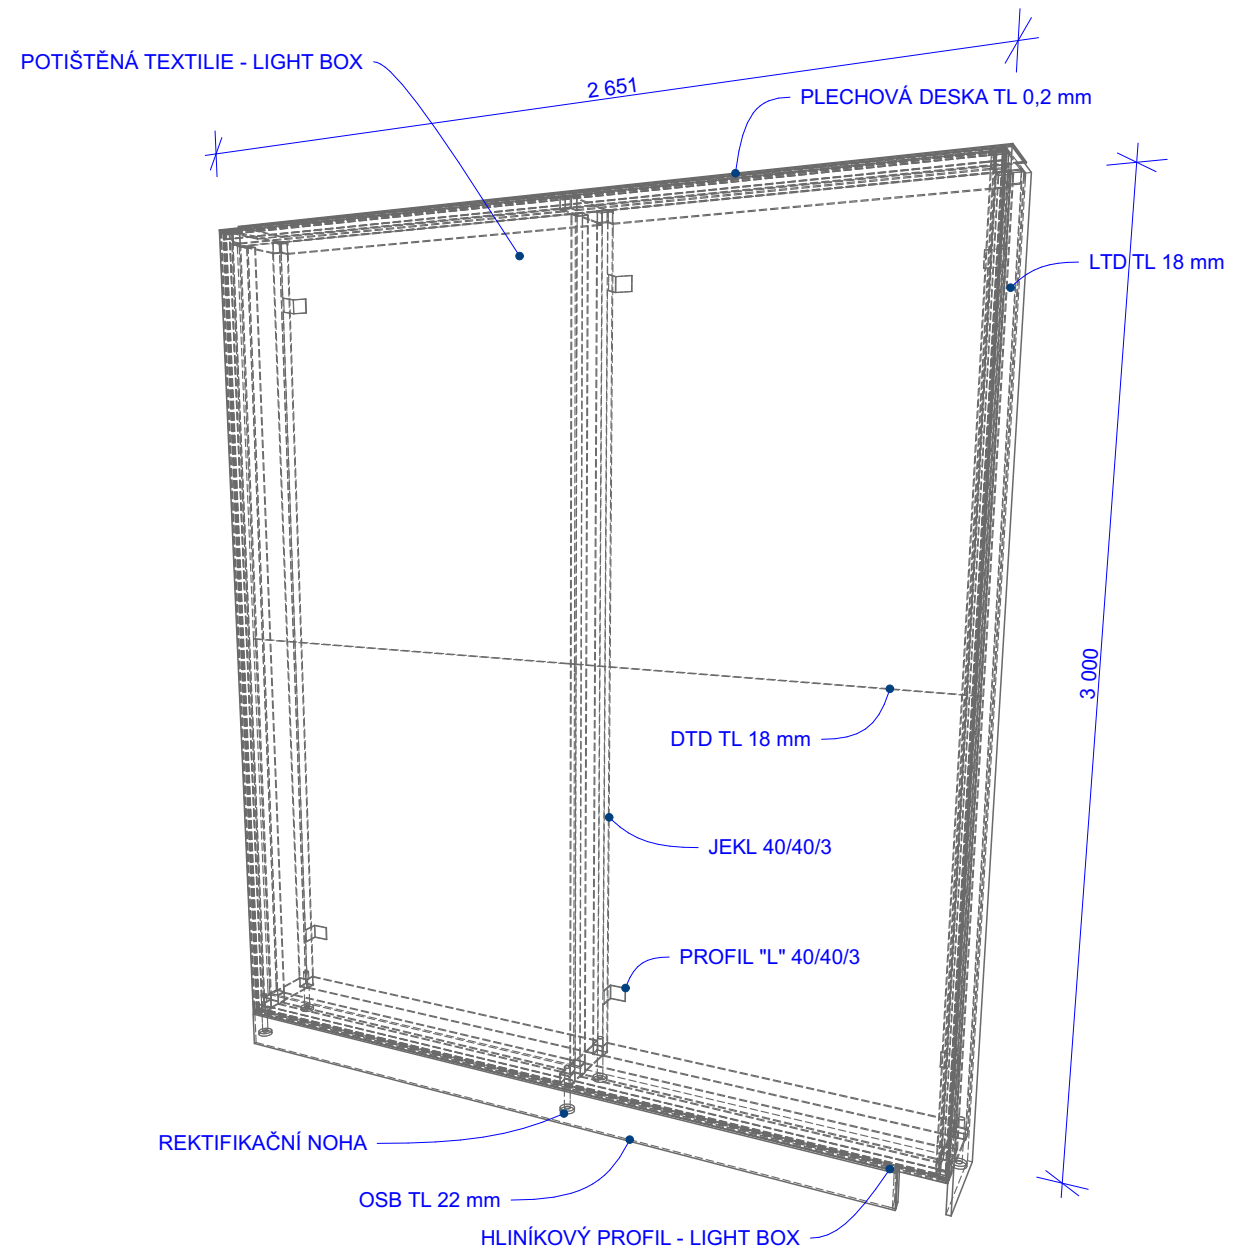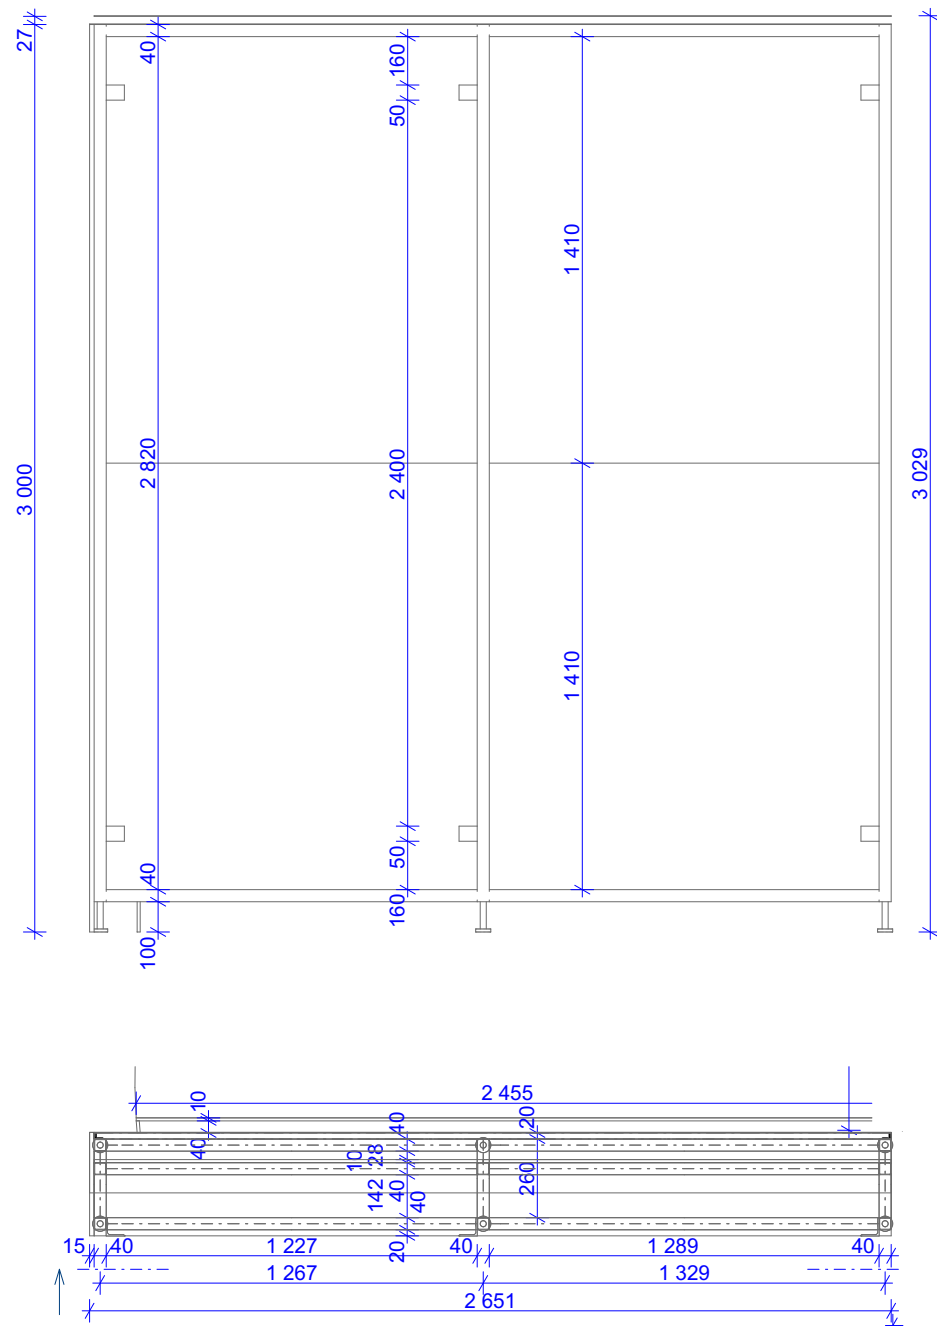

Akce:

Nové expozice v NZM Valtice

Stupeň:

Dokumentace pro provedení stavby

MÍSTO STAVBY: Valtice

INVESTOR: Národní zemědělské muzeum, s.p.o.

AKCE: IROP Valtice č. 1560 - výrobní PD pro expozici ve Valticích

IROP registrační číslo projektu: CZ.06.3.33/0.0/0.0/16_026/0001560

AUTOŘI PROJEKTU: Ing. akad. arch. Jan Konečný Csc.

Ing. arch. Štěpán Hirsch

Ing. arch. Radovan Přikryl

Kontakt : 603 810 837

Obsah:

PRVEK E.4.6

A - INTERIER EXPOZICE

Návrh prostor, audio-vizuálních a interaktivních prvků



Číslo výkresu:

A.81

17.4.2017

A3

1:25

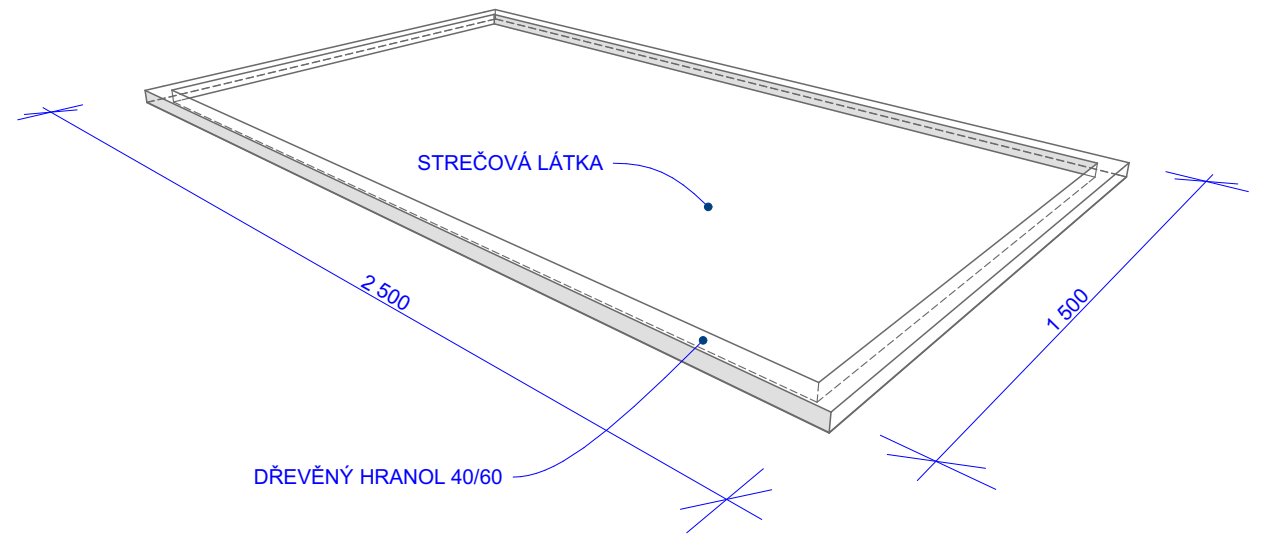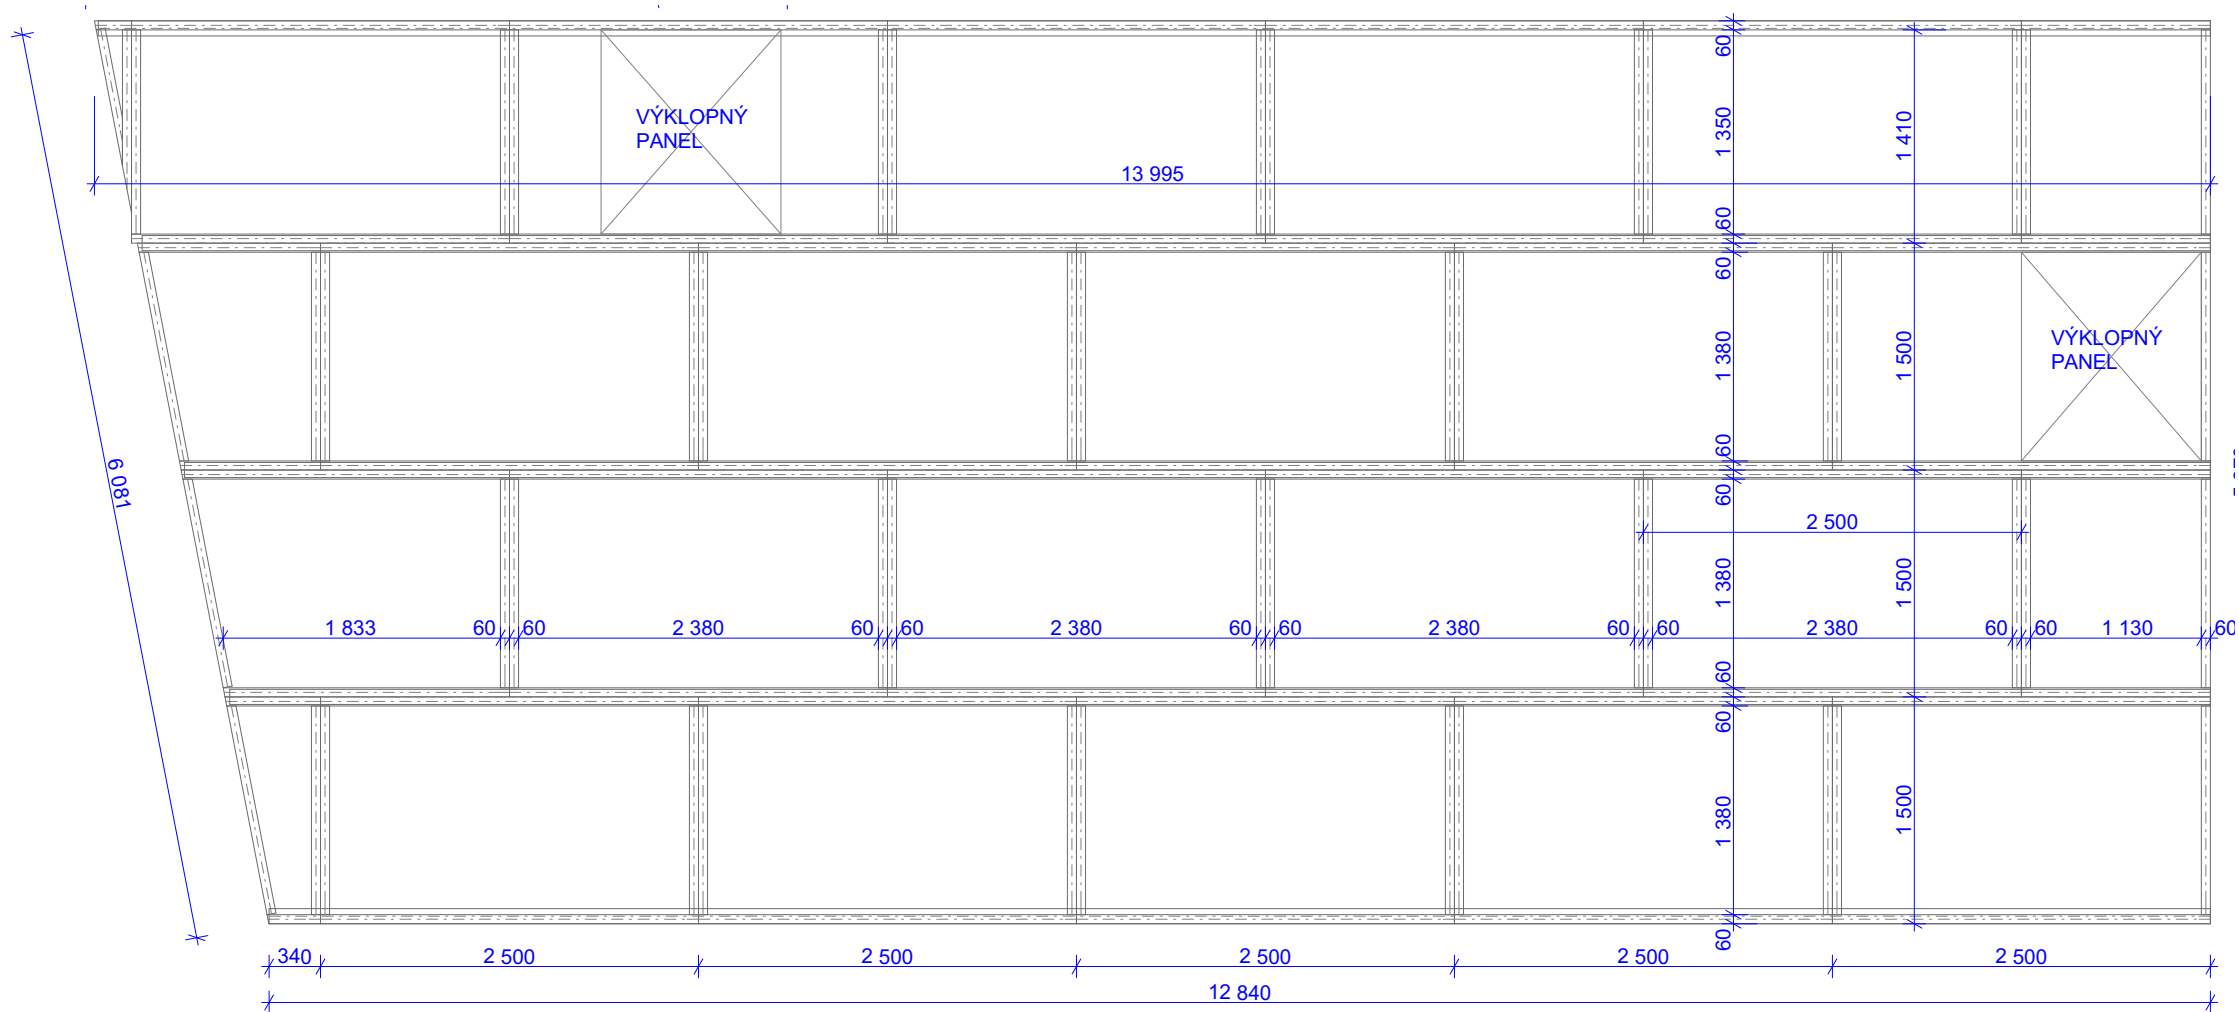

Akce:

Nové expozice v NZM Valtice

Stupeň:

Dokumentace pro provedení stavby

MÍSTO STAVBY: Valtice
INVESTOR: Národní zemědělské muzeum, s.p.o.
AKCE: IROP Valtice č. 1560 - výrobní PD pro expozici ve Valticích
IROP registrační číslo projektu: CZ.06.3.33/0.0/0.0/16_026/0001560

AUTOŘI PROJEKTU: Ing. akad. arch. Jan Konečný Csc.
Ing. arch. Štěpán Hirsch
Ing. arch. Radovan Přikryl
Kontakt : 603 810 837

Obsah:

PRVEK E.4.7

A - INTERIER EXPOZICE

Návrh prostor, audio-vizuálních a interaktivních prvků


Číslo výkresu:

A.82

17.4.2017

A3

1:50

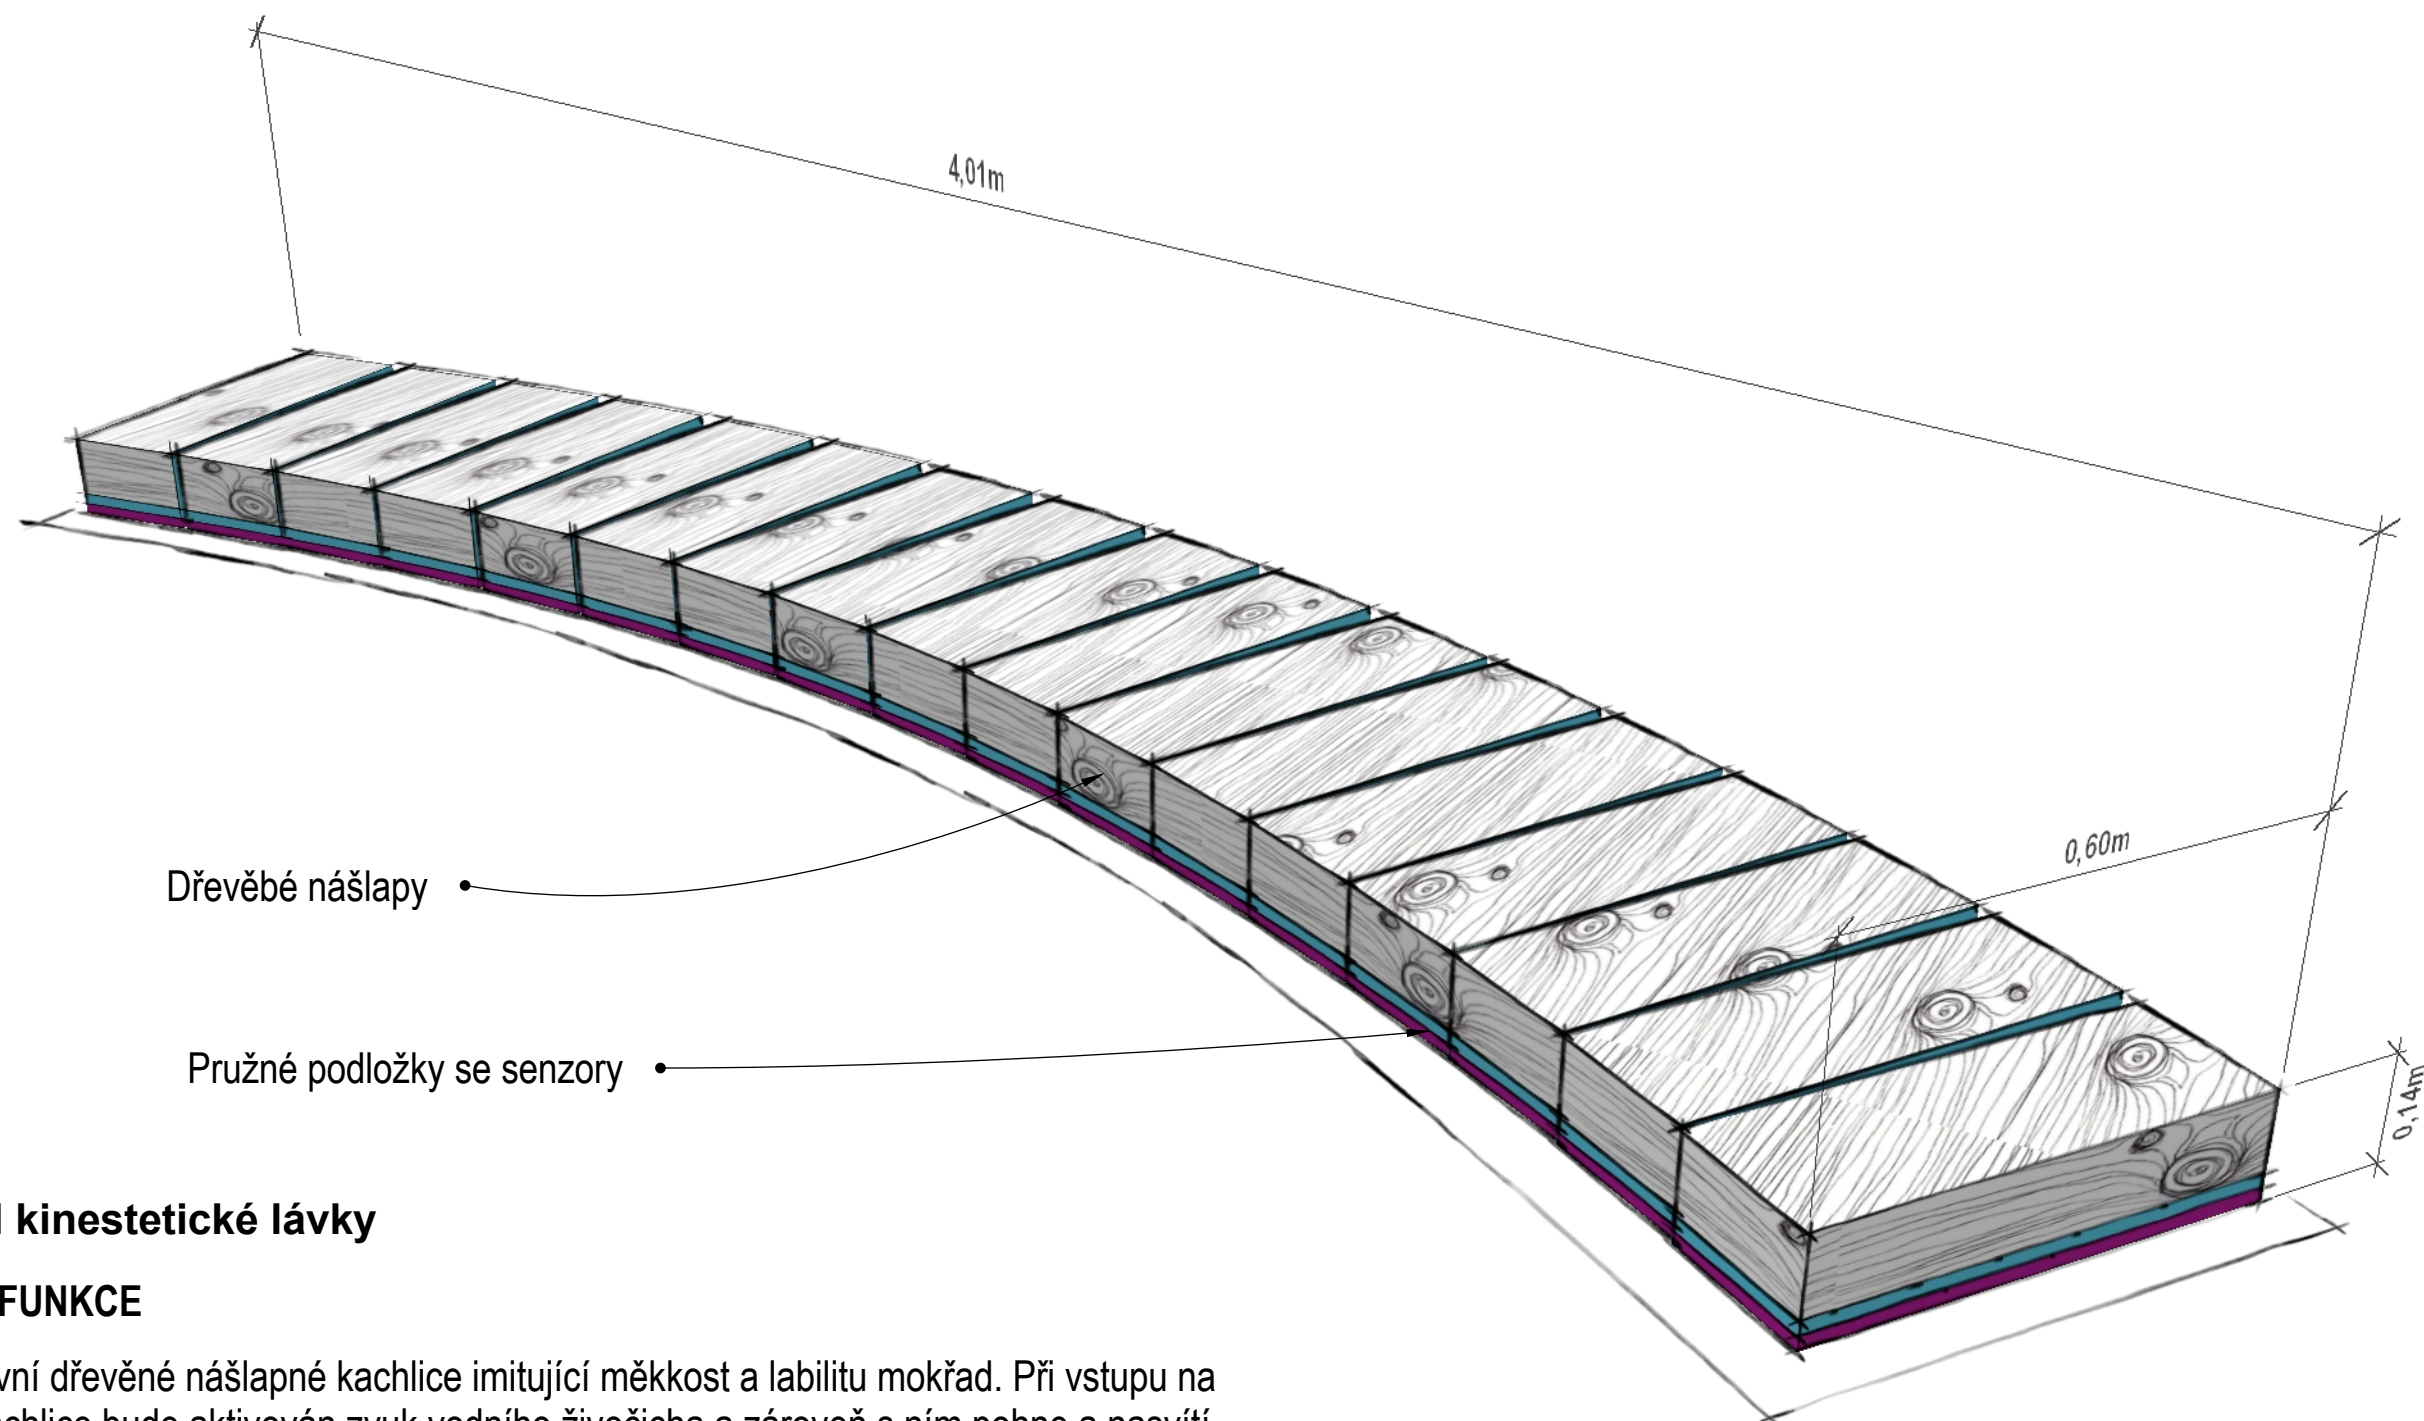

Dřevěbé nášlapy

Pružné podložky se senzory

Model kinestetické lávky

POPIS FUNKCE

Interaktivní dřevěné nášlapné kachlice imitující měkkost a labilitu mokřad. Při vstupu na různé kachlice bude aktivován zvuk vodního živočicha a zároveň s ním pohne a nasvítí světelným spotem.

Akce:

Nové expozice v NZM Valtice

Stupeň:

Dokumentace pro provedení stavby

MÍSTO STAVBY: Valtice

INVESTOR: Národní zemědělské muzeum, s.p.o.

AKCE: IROP Valtice č. 1560 - výrobní PD pro expozici ve Valticích

IROP registrační číslo projektu: CZ.06.3.33/0.0/0.0/16_026/0001560

AUTOŘI PROJEKTU: Ing. akad. arch. Jan Konečný Csc.

Ing. arch. Štěpán Hirsch

Ing. arch. Radovan Přikryl

Kontakt : 603 810 837

Obsah:

PRVEK E.4.9

A - INTERIER EXPOZICE

Návrh prostor, audio-vizuálních a interaktivních prvků

Číslo výkresu:

A.83

17.4.2017

A3