

Akce:

Nové expozice v NZM Valtice

Stupeň:

Dokumentace pro provedení stavby

MÍSTO STAVBY: Valtice

INVESTOR: Národní zemědělské muzeum, s.p.o.

AKCE: IROP Valtice č. 1560 - výrobní PD pro expozici ve Valticích

IROP registrační číslo projektu: CZ.06.3.33/0.0/0.0/16_026/0001560

AUTOŘI PROJEKTU: Ing. akad. arch. Jan Konečný Csc.

Ing. arch. Štěpán Hirsch

Ing. arch. Radovan Přikryl

Kontakt : 603 810 837

Obsah:

VIZUALIZACE 2.NP

A - INTERIER EXPOZICE


Návrh prostor, audio-vizuálních a interaktivních prvků

Číslo výkresu:

A.84

18.4.2017

A3

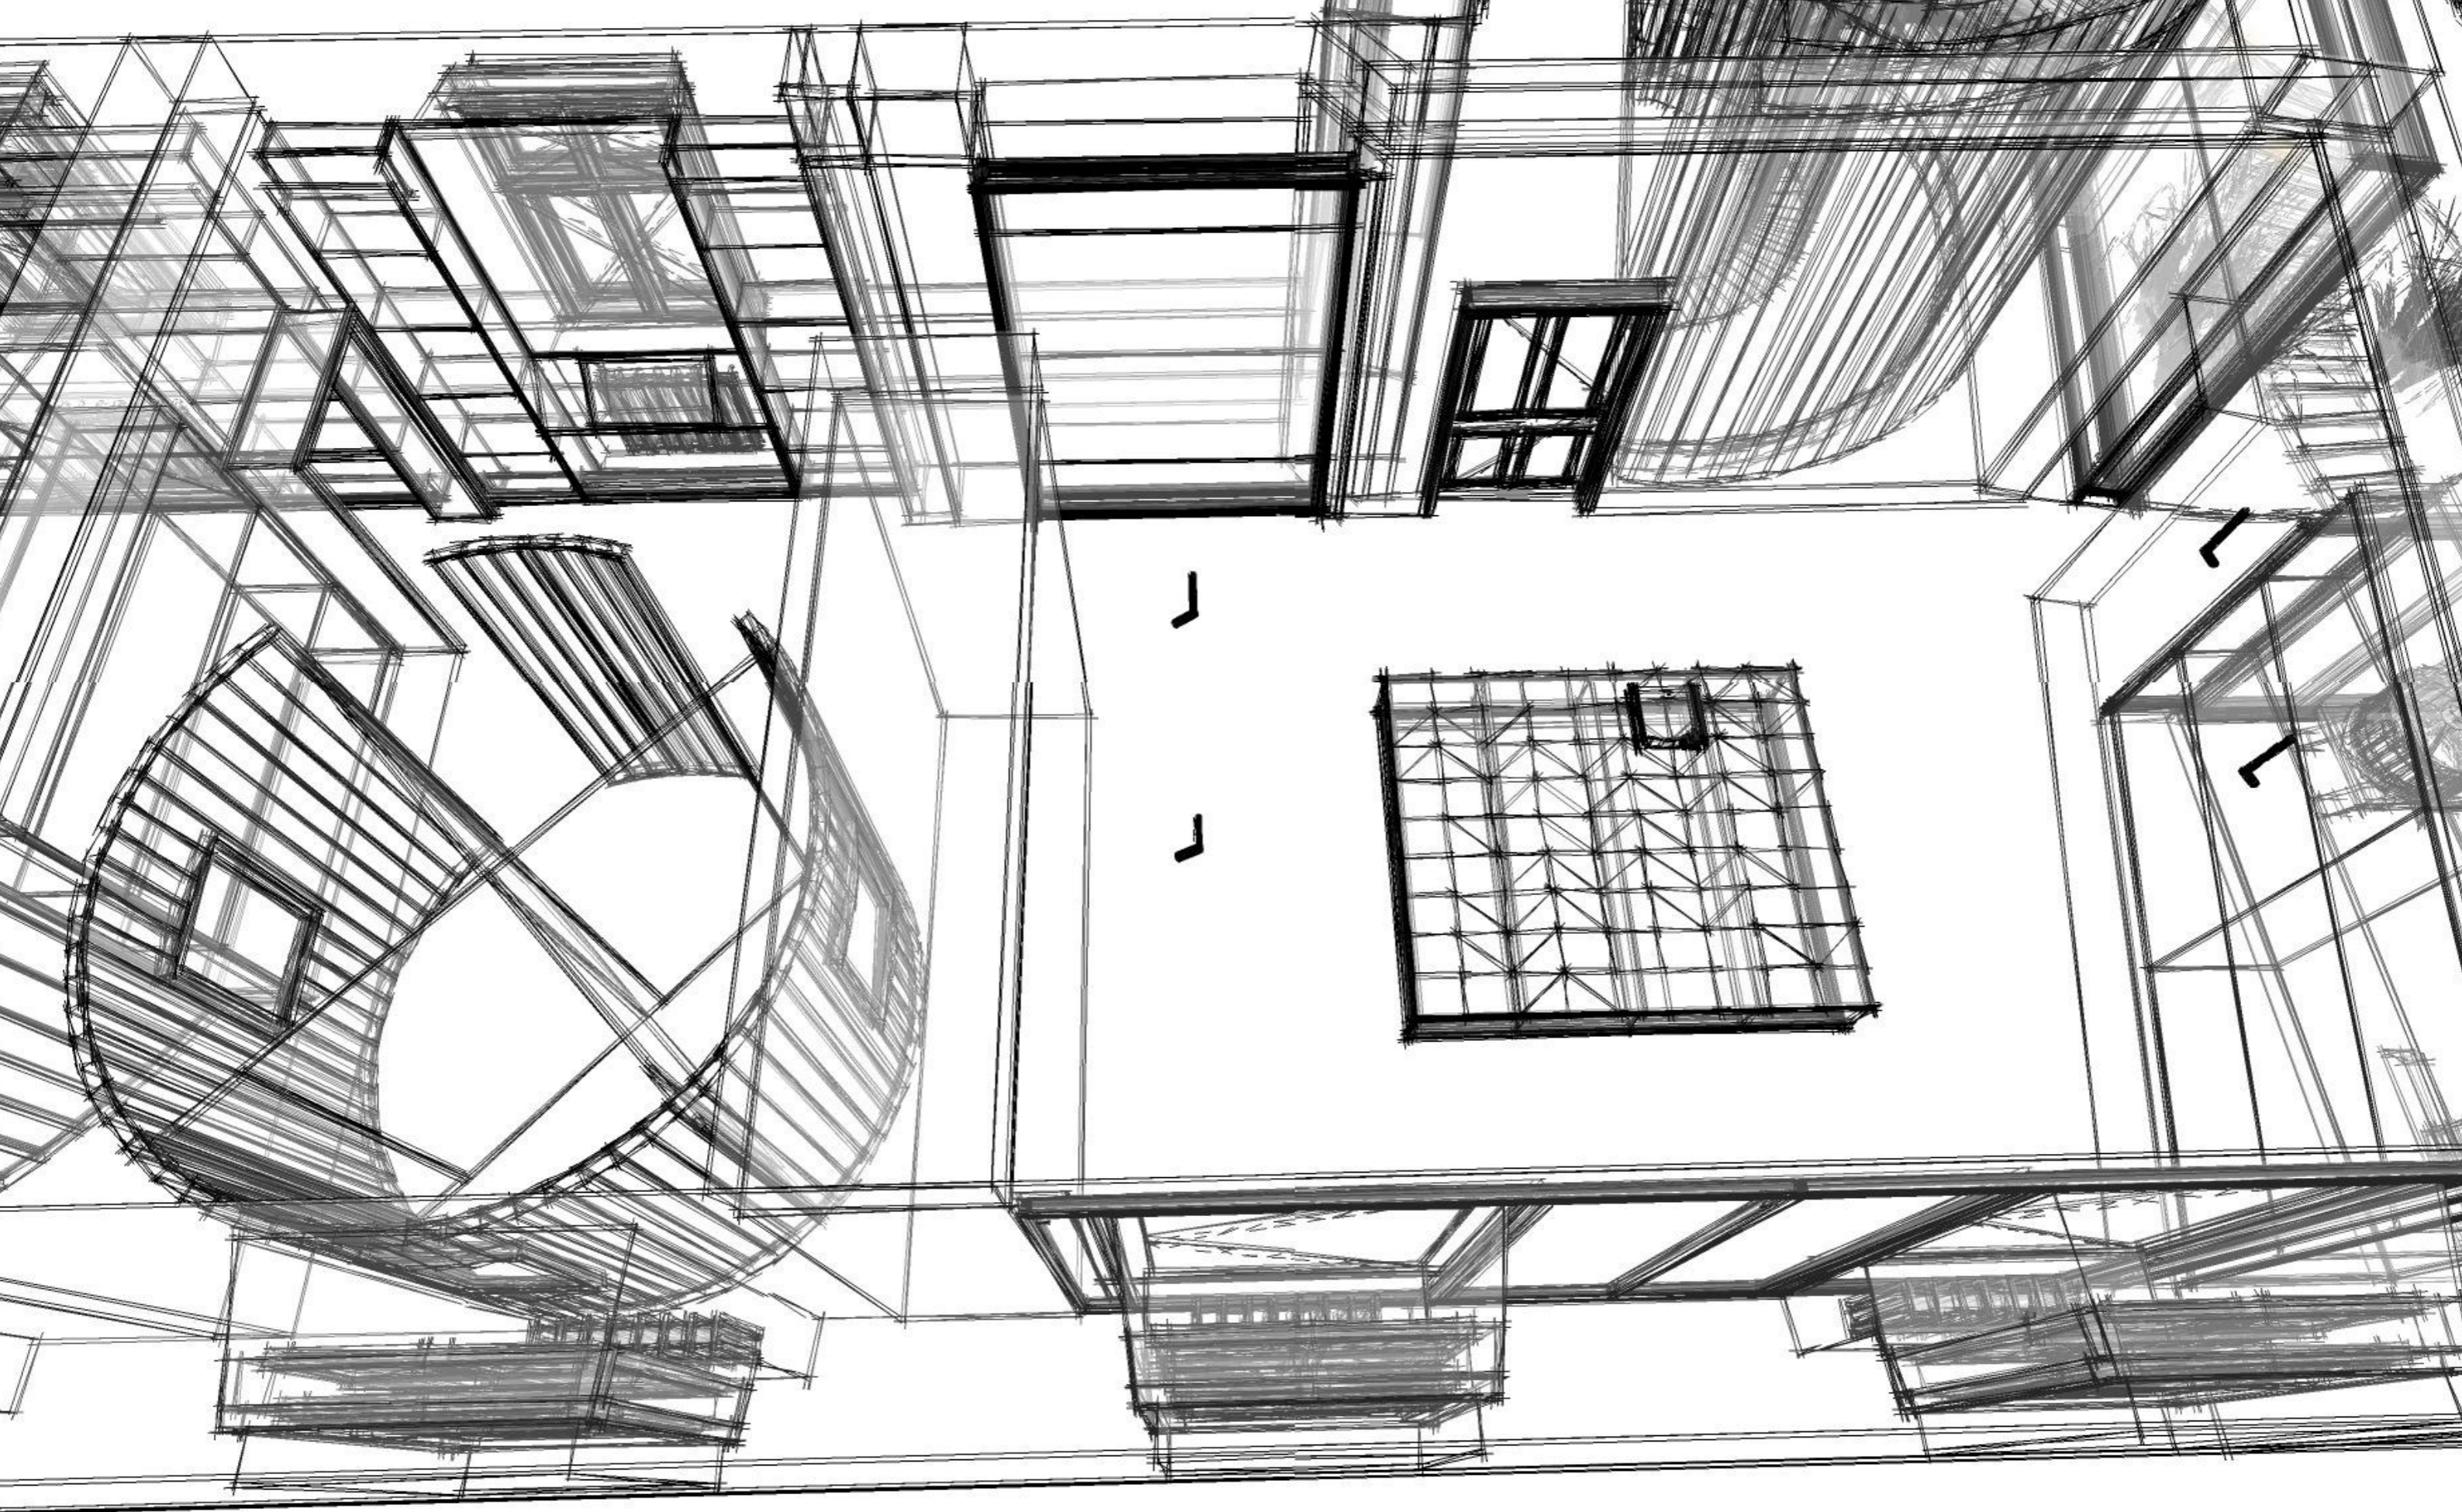

Akce:

Nové expozice v NZM Valtice

Stupeň:

Dokumentace pro provedení stavby

MÍSTO STAVBY: Valtice

INVESTOR: Národní zemědělské muzeum, s.p.o.

AKCE: IROP Valtice č. 1560 - výrobní PD pro expozici ve Valticích

IROP registrační číslo projektu: CZ.06.3.33/0.0/0.0/16_026/0001560

AUTOŘI PROJEKTU: Ing. akad. arch. Jan Konečný Csc.

Ing. arch. Štěpán Hirsch

Ing. arch. Radovan Příkrýl

Kontakt : 603 810 837

Obsah:

VIZUALIZACE A.1 a B.1

A - INTERIER EXPOZICE


Návrh prostor, audio-vizuálních a interaktivních prvků

Číslo výkresu:

A.85

18.4.2017

A3

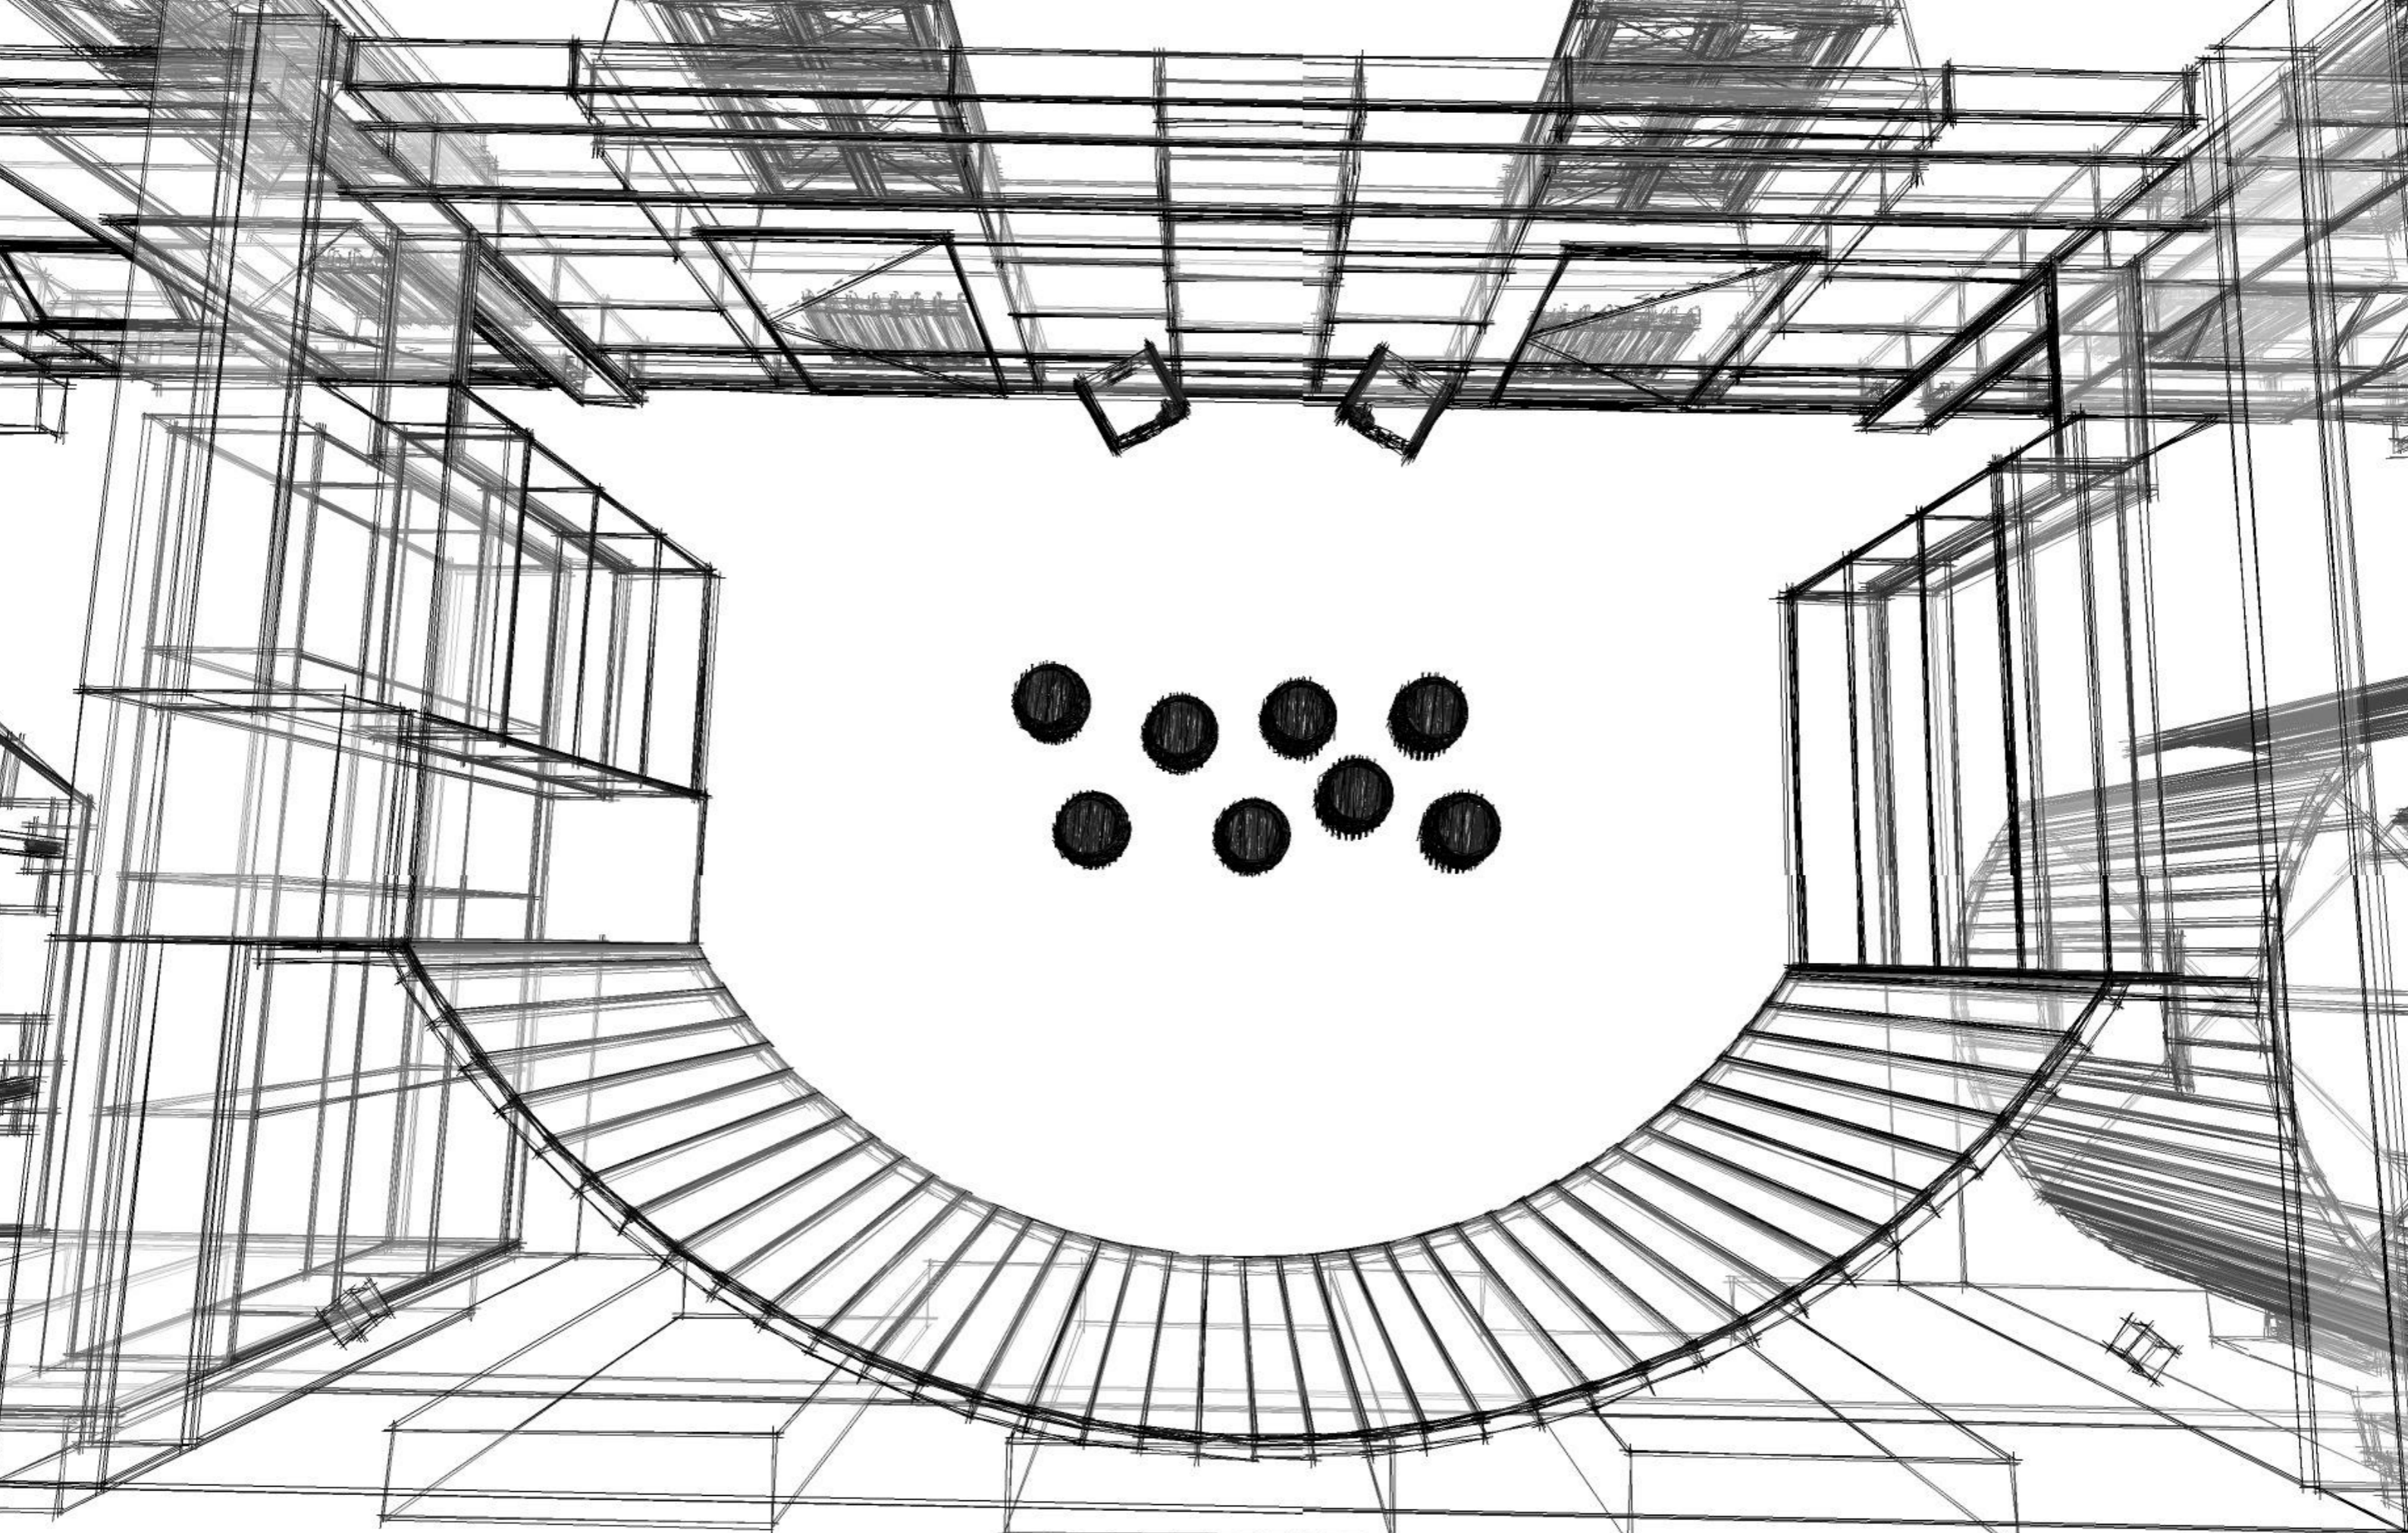

Akce:

Nové expozice v NZM Valtice

Stupeň:

Dokumentace pro provedení stavby

MÍSTO STAVBY: Valtice

INVESTOR: Národní zemědělské muzeum, s.p.o.

AKCE: IROP Valtice č. 1560 - výrobní PD pro expozici ve Valticích

IROP registrační číslo projektu: CZ.06.3.33/0.0/0.0/16_026/0001560

AUTOŘI PROJEKTU: Ing. akad. arch. Jan Konečný Csc.

Ing. arch. Štěpán Hirsch

Ing. arch. Radovan Přikryl

Kontakt : 603 810 837

Obsah:

VIZUALIZACE B.2

A - INTERIER EXPOZICE


Návrh prostor, audio-vizuálních a interaktivních prvků

Číslo výkresu:

A.86

18.4.2017

A3

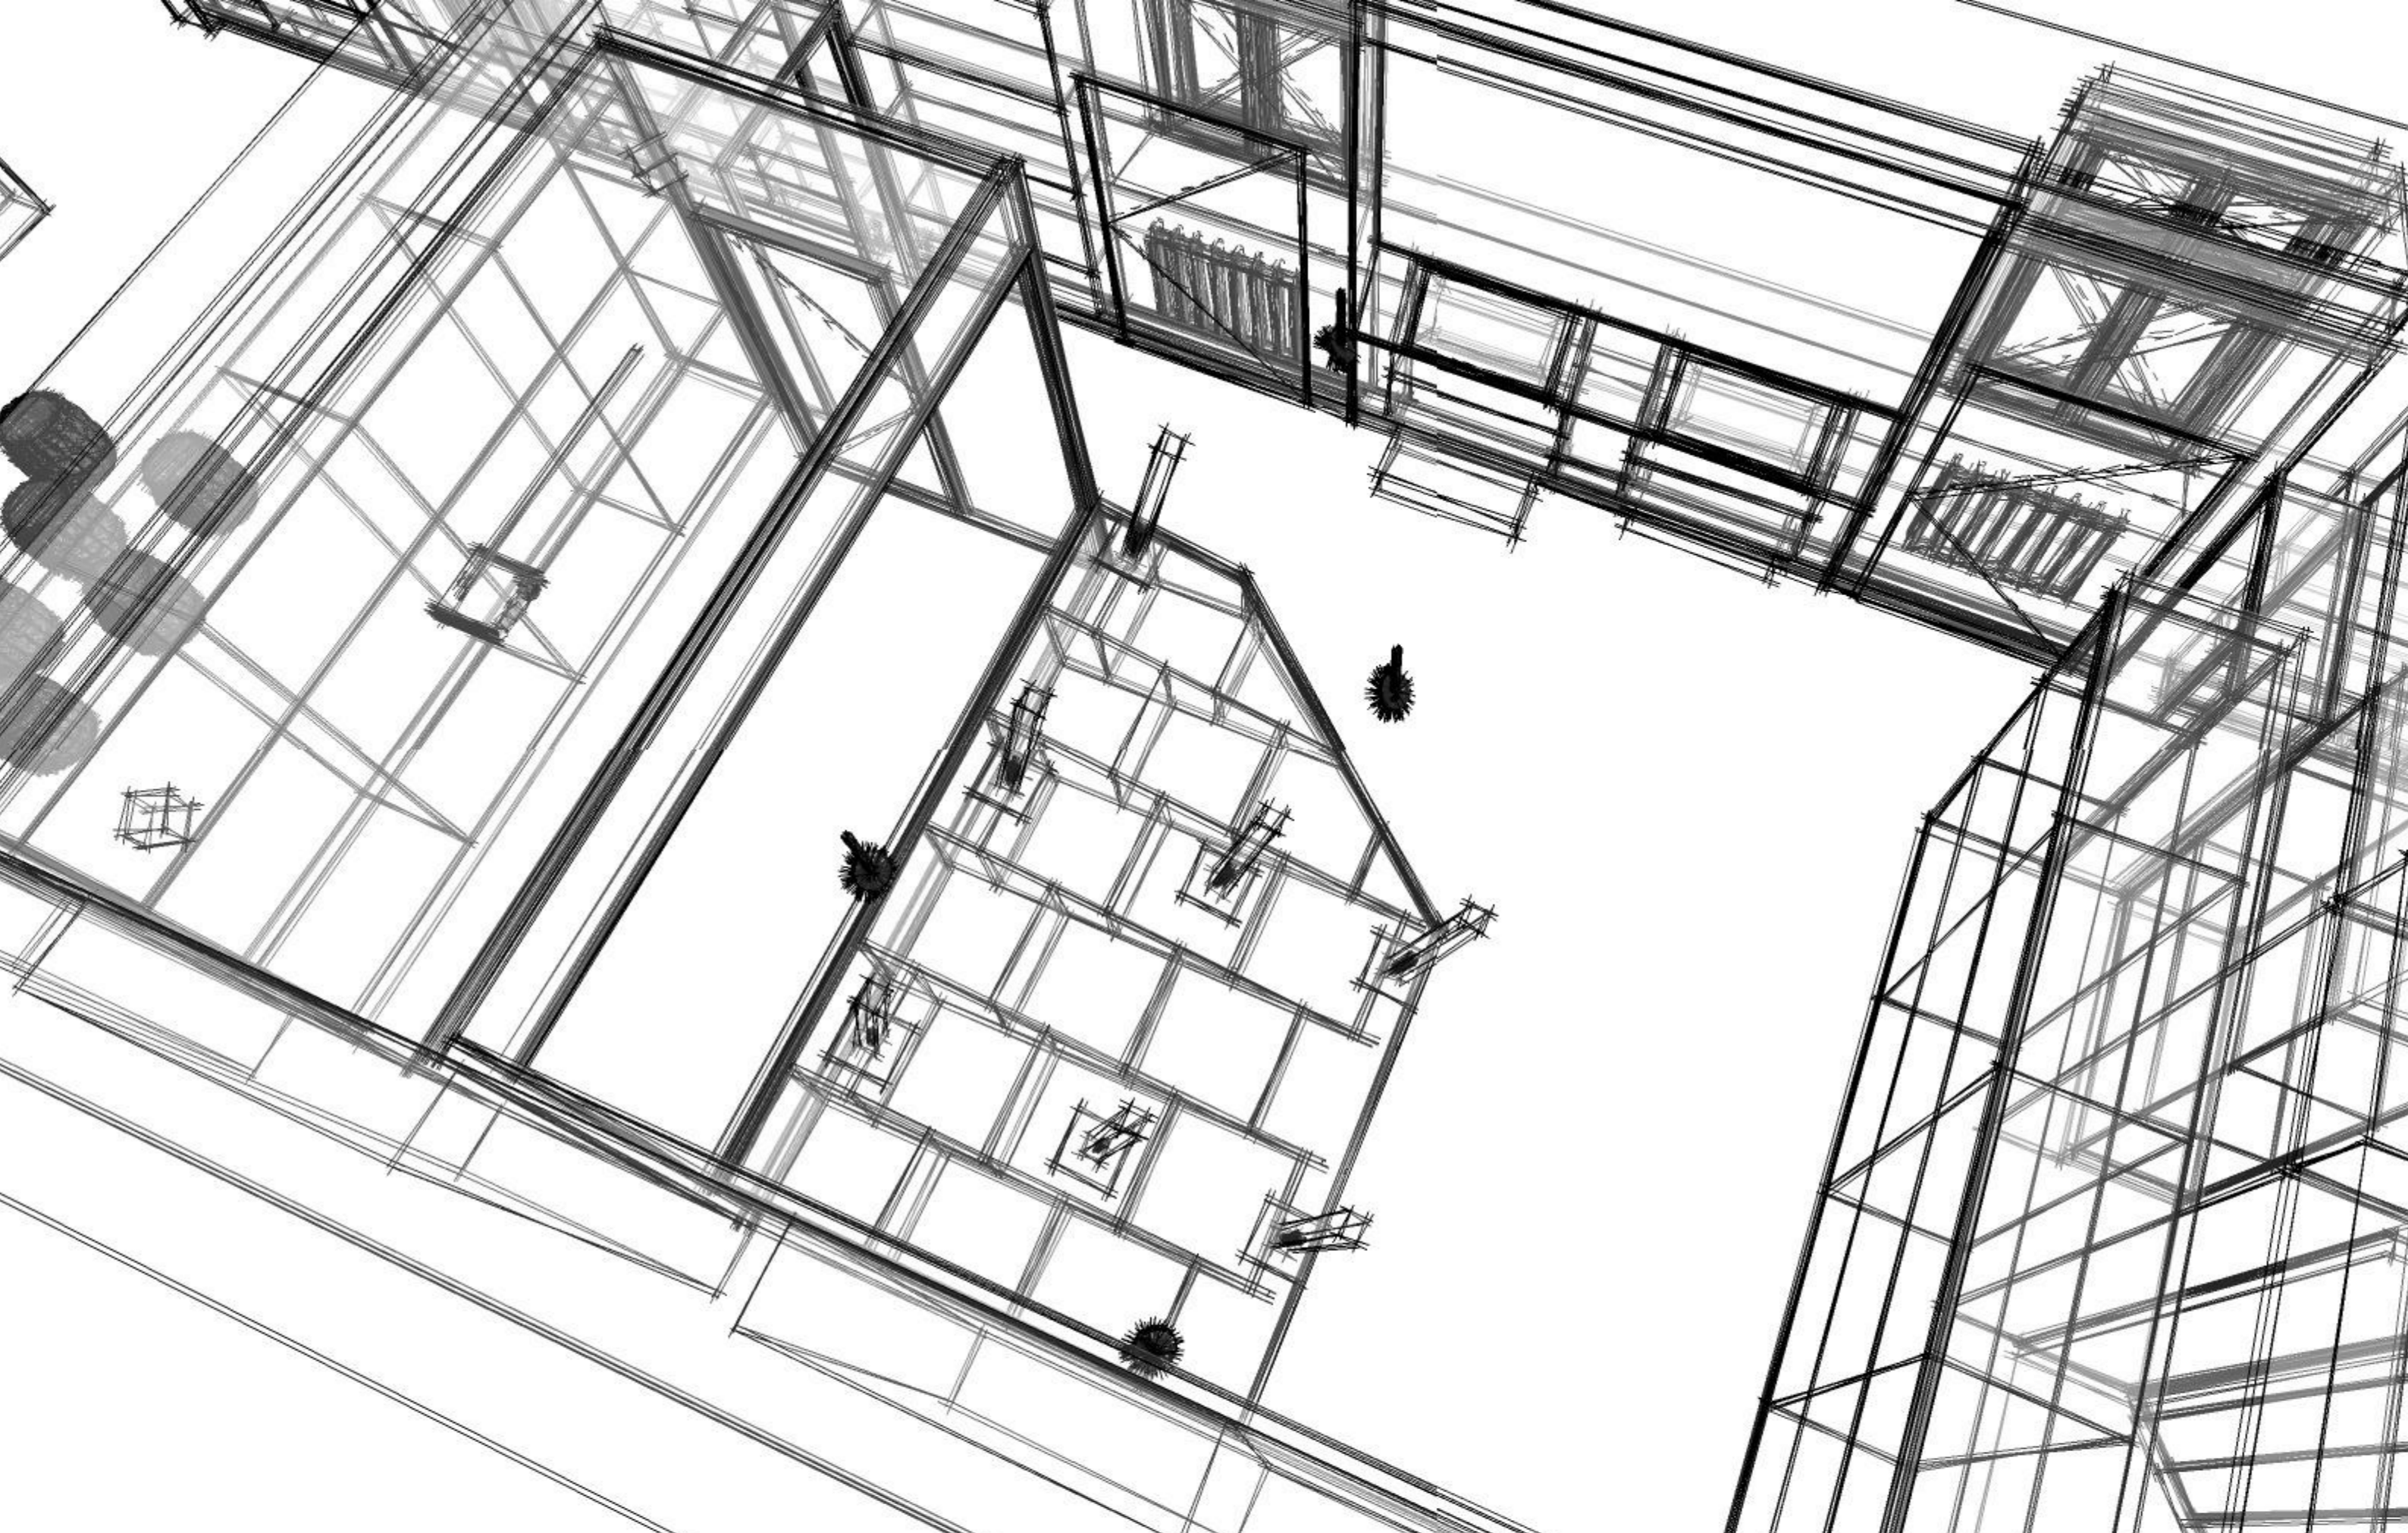

Akce:

Nové expozice v NZM Valtice

Stupeň:

Dokumentace pro provedení stavby

MÍSTO STAVBY: Valtice

INVESTOR: Národní zemědělské muzeum, s.p.o.

AKCE: IROP Valtice č. 1560 - výrobní PD pro expozici ve Valticích

IROP registrační číslo projektu: CZ.06.3.33/0.0/0.0/16_026/0001560

AUTOŘI PROJEKTU: Ing. akad. arch. Jan Konečný Csc.

Ing. arch. Štěpán Hirsch

Ing. arch. Radovan Příkryl

Kontakt : 603 810 837

Obsah:

VIZUALIZACE B.3

A - INTERIER EXPOZICE


Návrh prostor, audio-vizuálních a interaktivních prvků

Číslo výkresu:

A.87

18.4.2017

A3

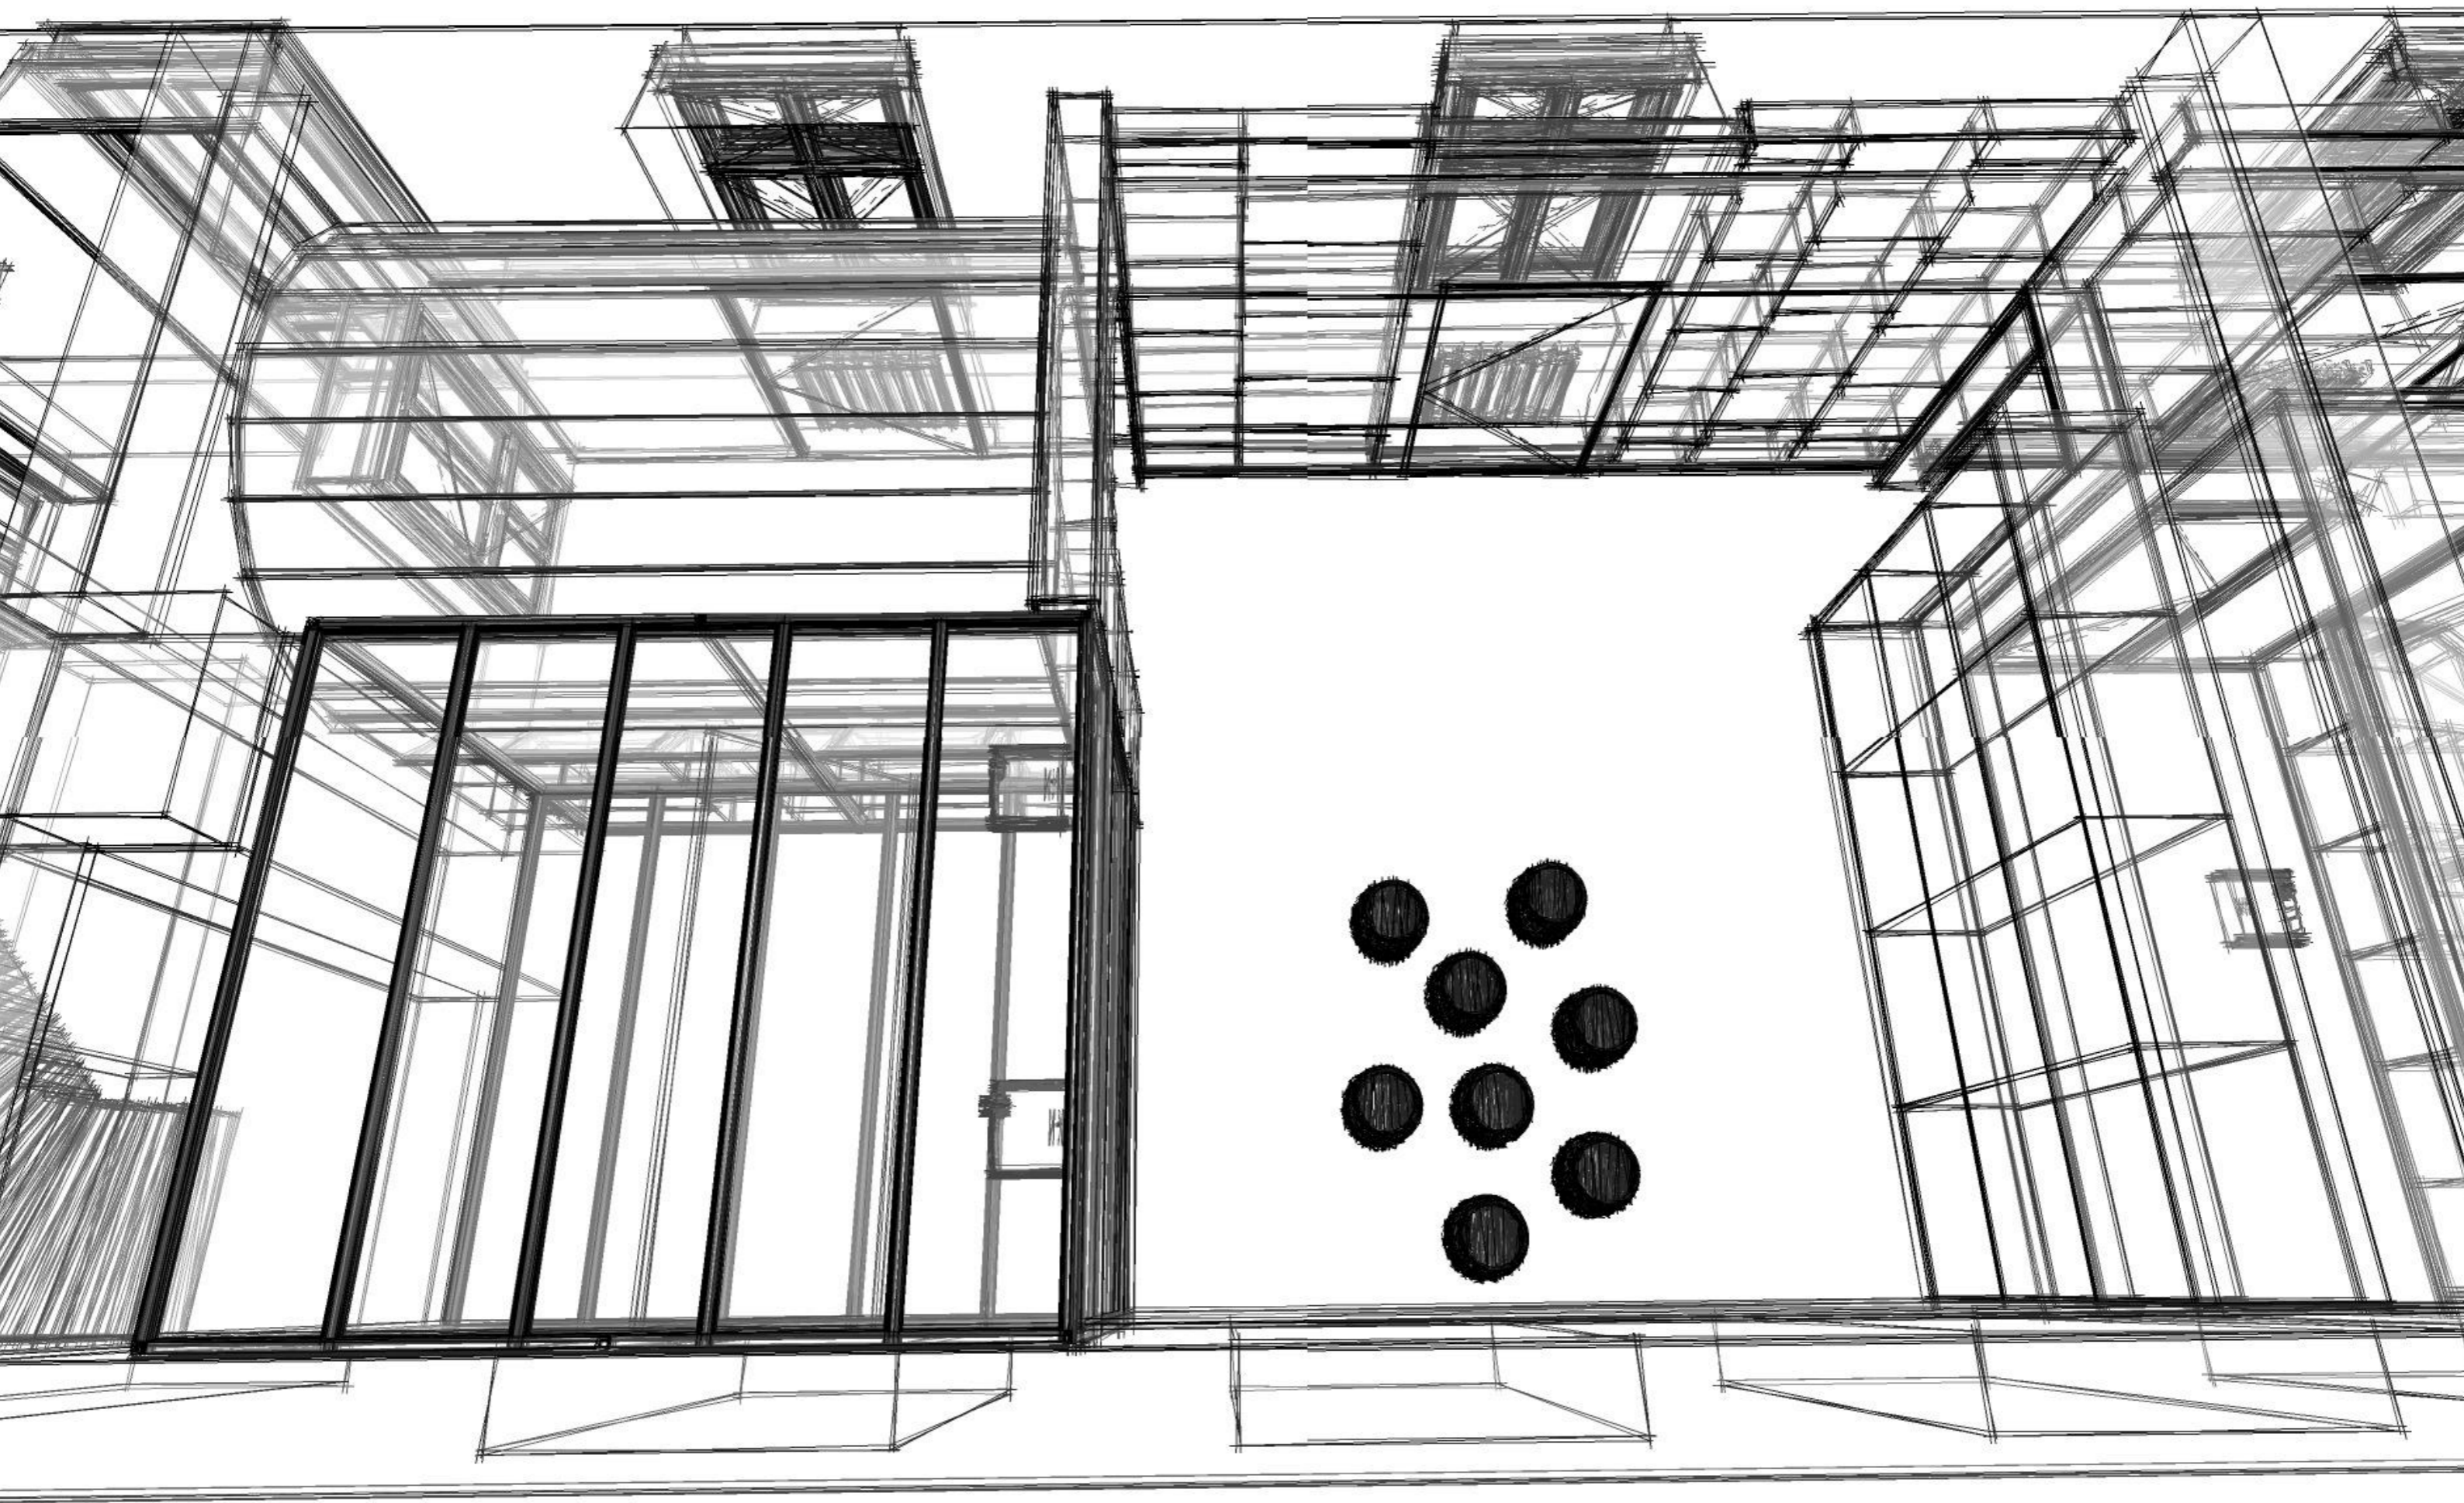

Akce:

Nové expozice v NZM Valtice

Stupeň:

Dokumentace pro provedení stavby

MÍSTO STAVBY: Valtice

INVESTOR: Národní zemědělské muzeum, s.p.o.

AKCE: IROP Valtice č. 1560 - výrobní PD pro expozici ve Valticích

IROP registrační číslo projektu: CZ.06.3.33/0.0/0.0/16_026/0001560

AUTOŘI PROJEKTU: Ing. akad. arch. Jan Konečný Csc.

Ing. arch. Štěpán Hirsch

Ing. arch. Radovan Přikryl

Kontakt : 603 810 837

Obsah:

VIZUALIZACE B.4

A - INTERIER EXPOZICE


Návrh prostor, audio-vizuálních a interaktivních prvků

Číslo výkresu:

A.88

18.4.2017

A3

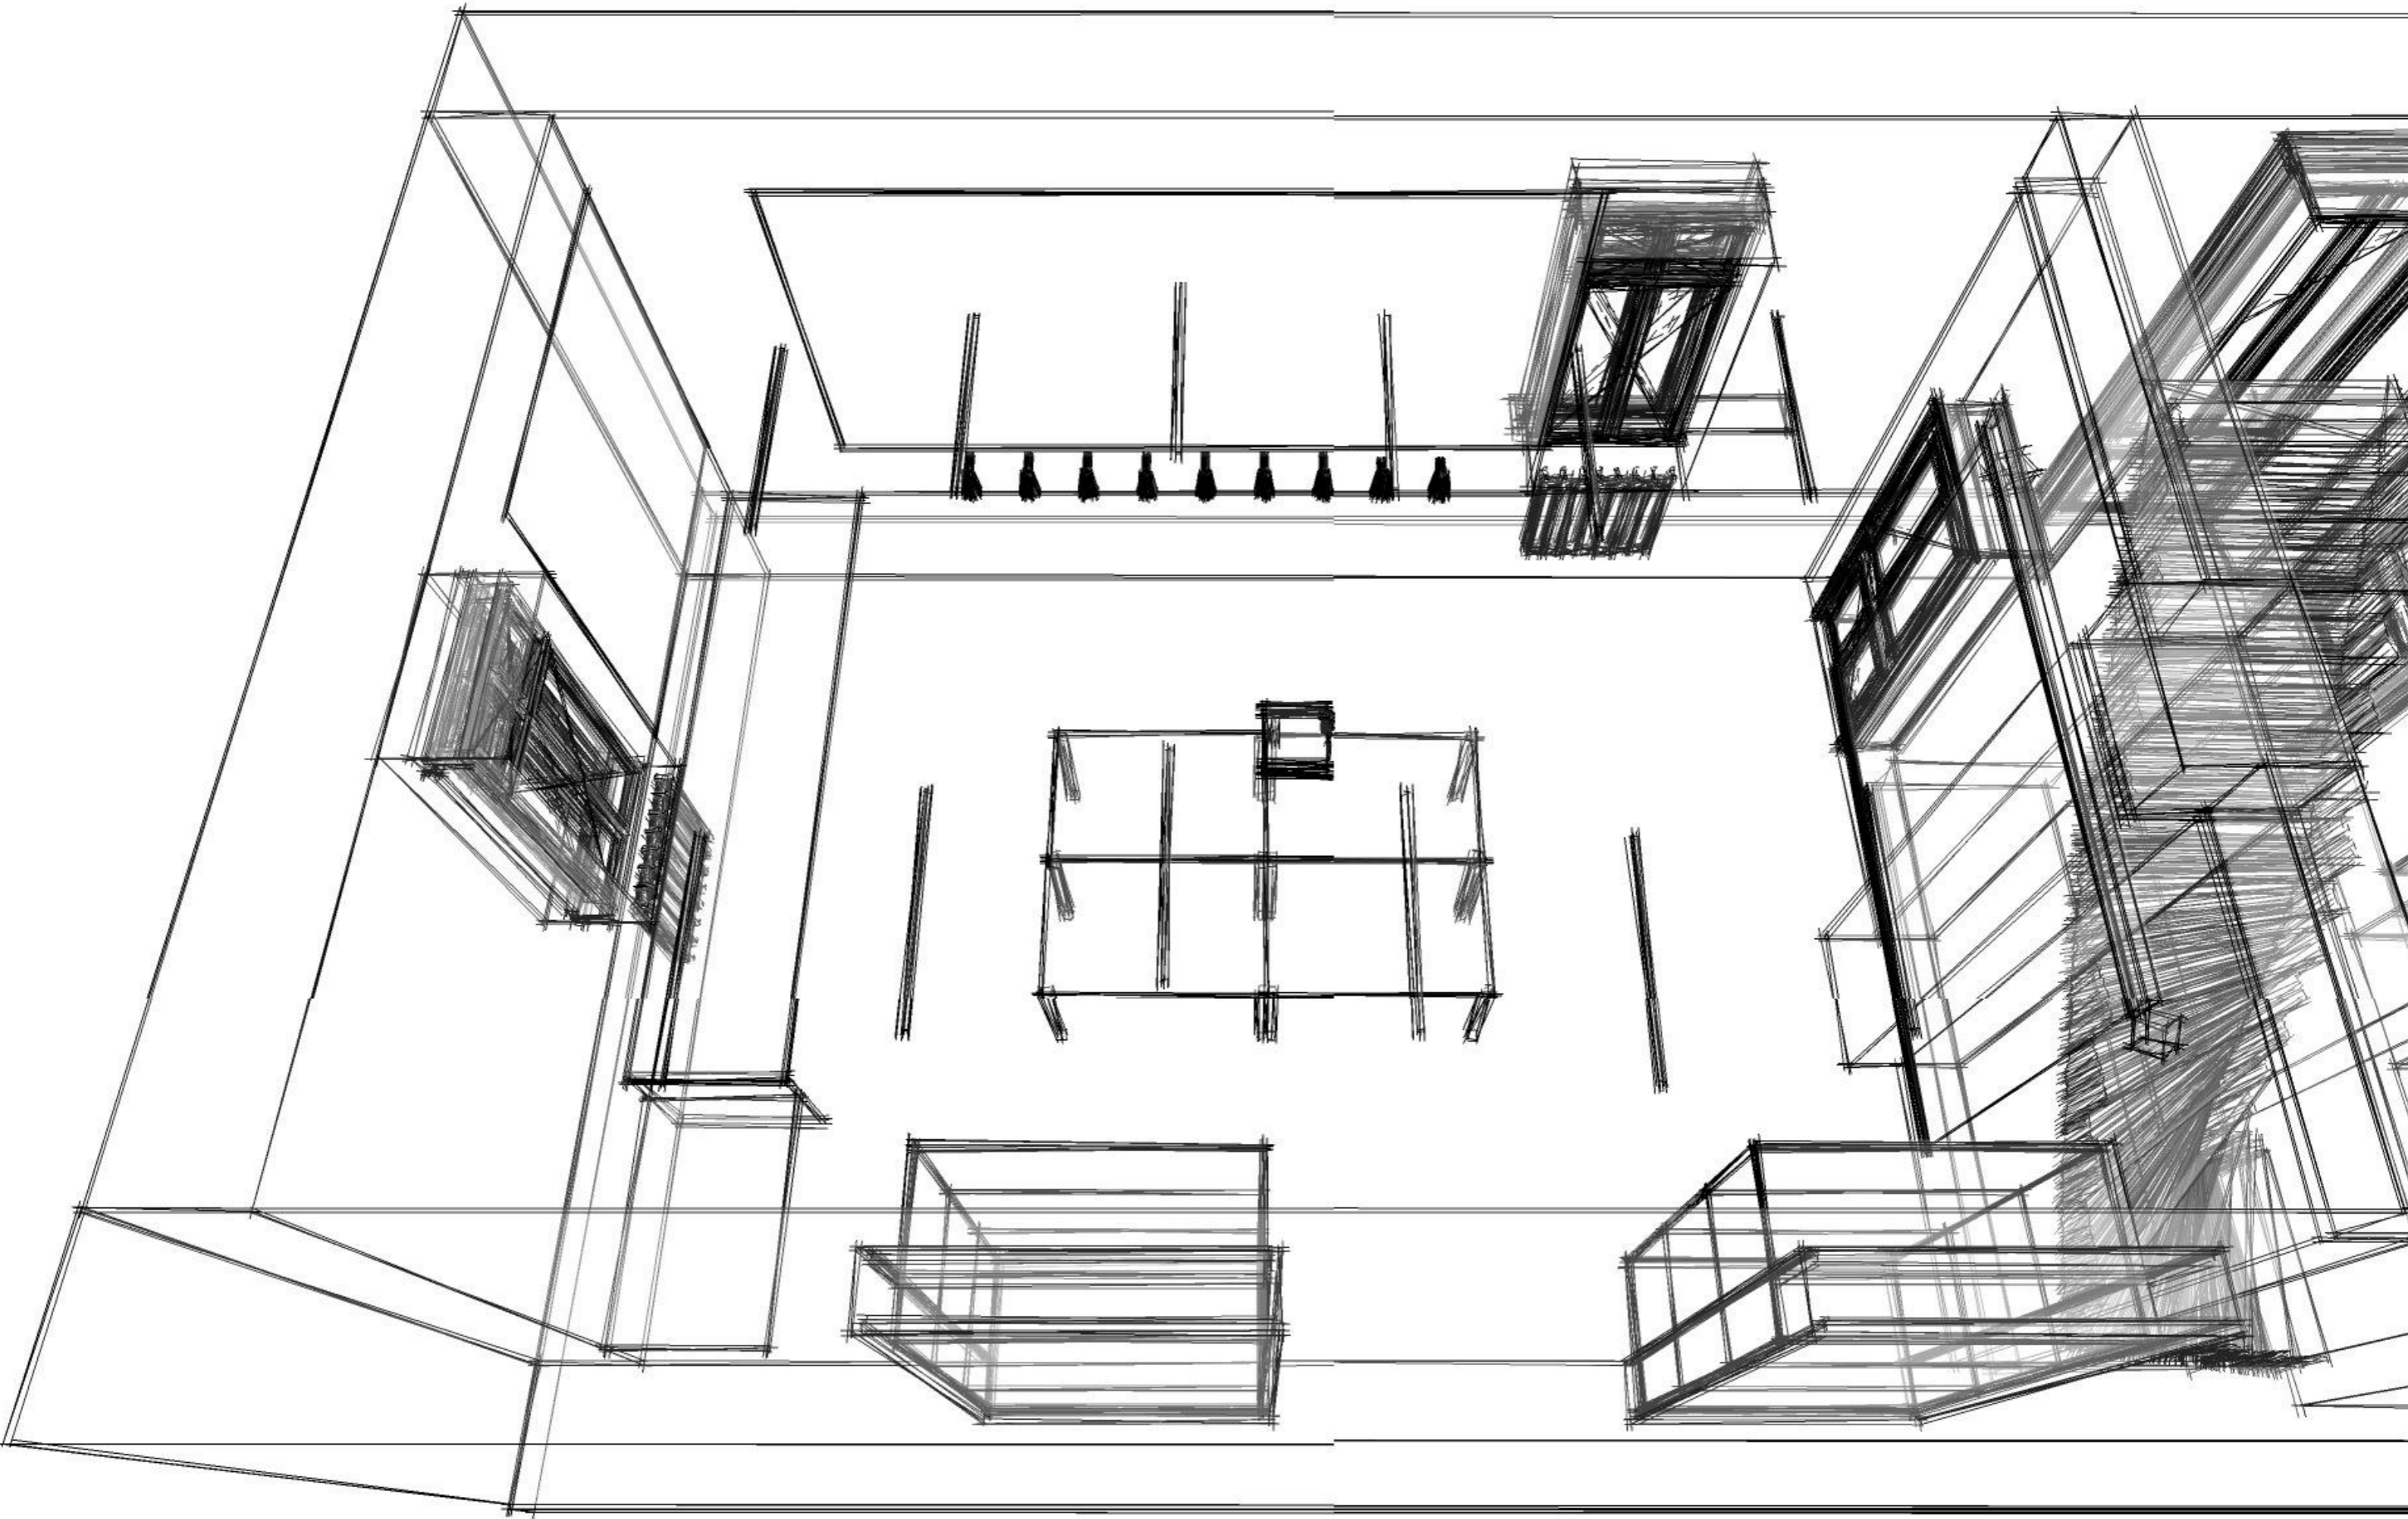

Akce:

Nové expozice v NZM Valtice

Stupeň:

Dokumentace pro provedení stavby

MÍSTO STAVBY: Valtice

INVESTOR: Národní zemědělské muzeum, s.p.o.

AKCE: IROP Valtice č. 1560 - výrobní PD pro expozici ve Valticích

IROP registrační číslo projektu: CZ.06.3.33/0.0/0.0/16_026/0001560

AUTOŘI PROJEKTU: Ing. akad. arch. Jan Konečný Csc.

Ing. arch. Štěpán Hirsch

Ing. arch. Radovan Přikryl

Kontakt : 603 810 837

Obsah:

VIZUALIZACE B.5

A - INTERIER EXPOZICE


Návrh prostor, audio-vizuálních a interaktivních prvků

Číslo výkresu:

A.89

18.4.2017

A3

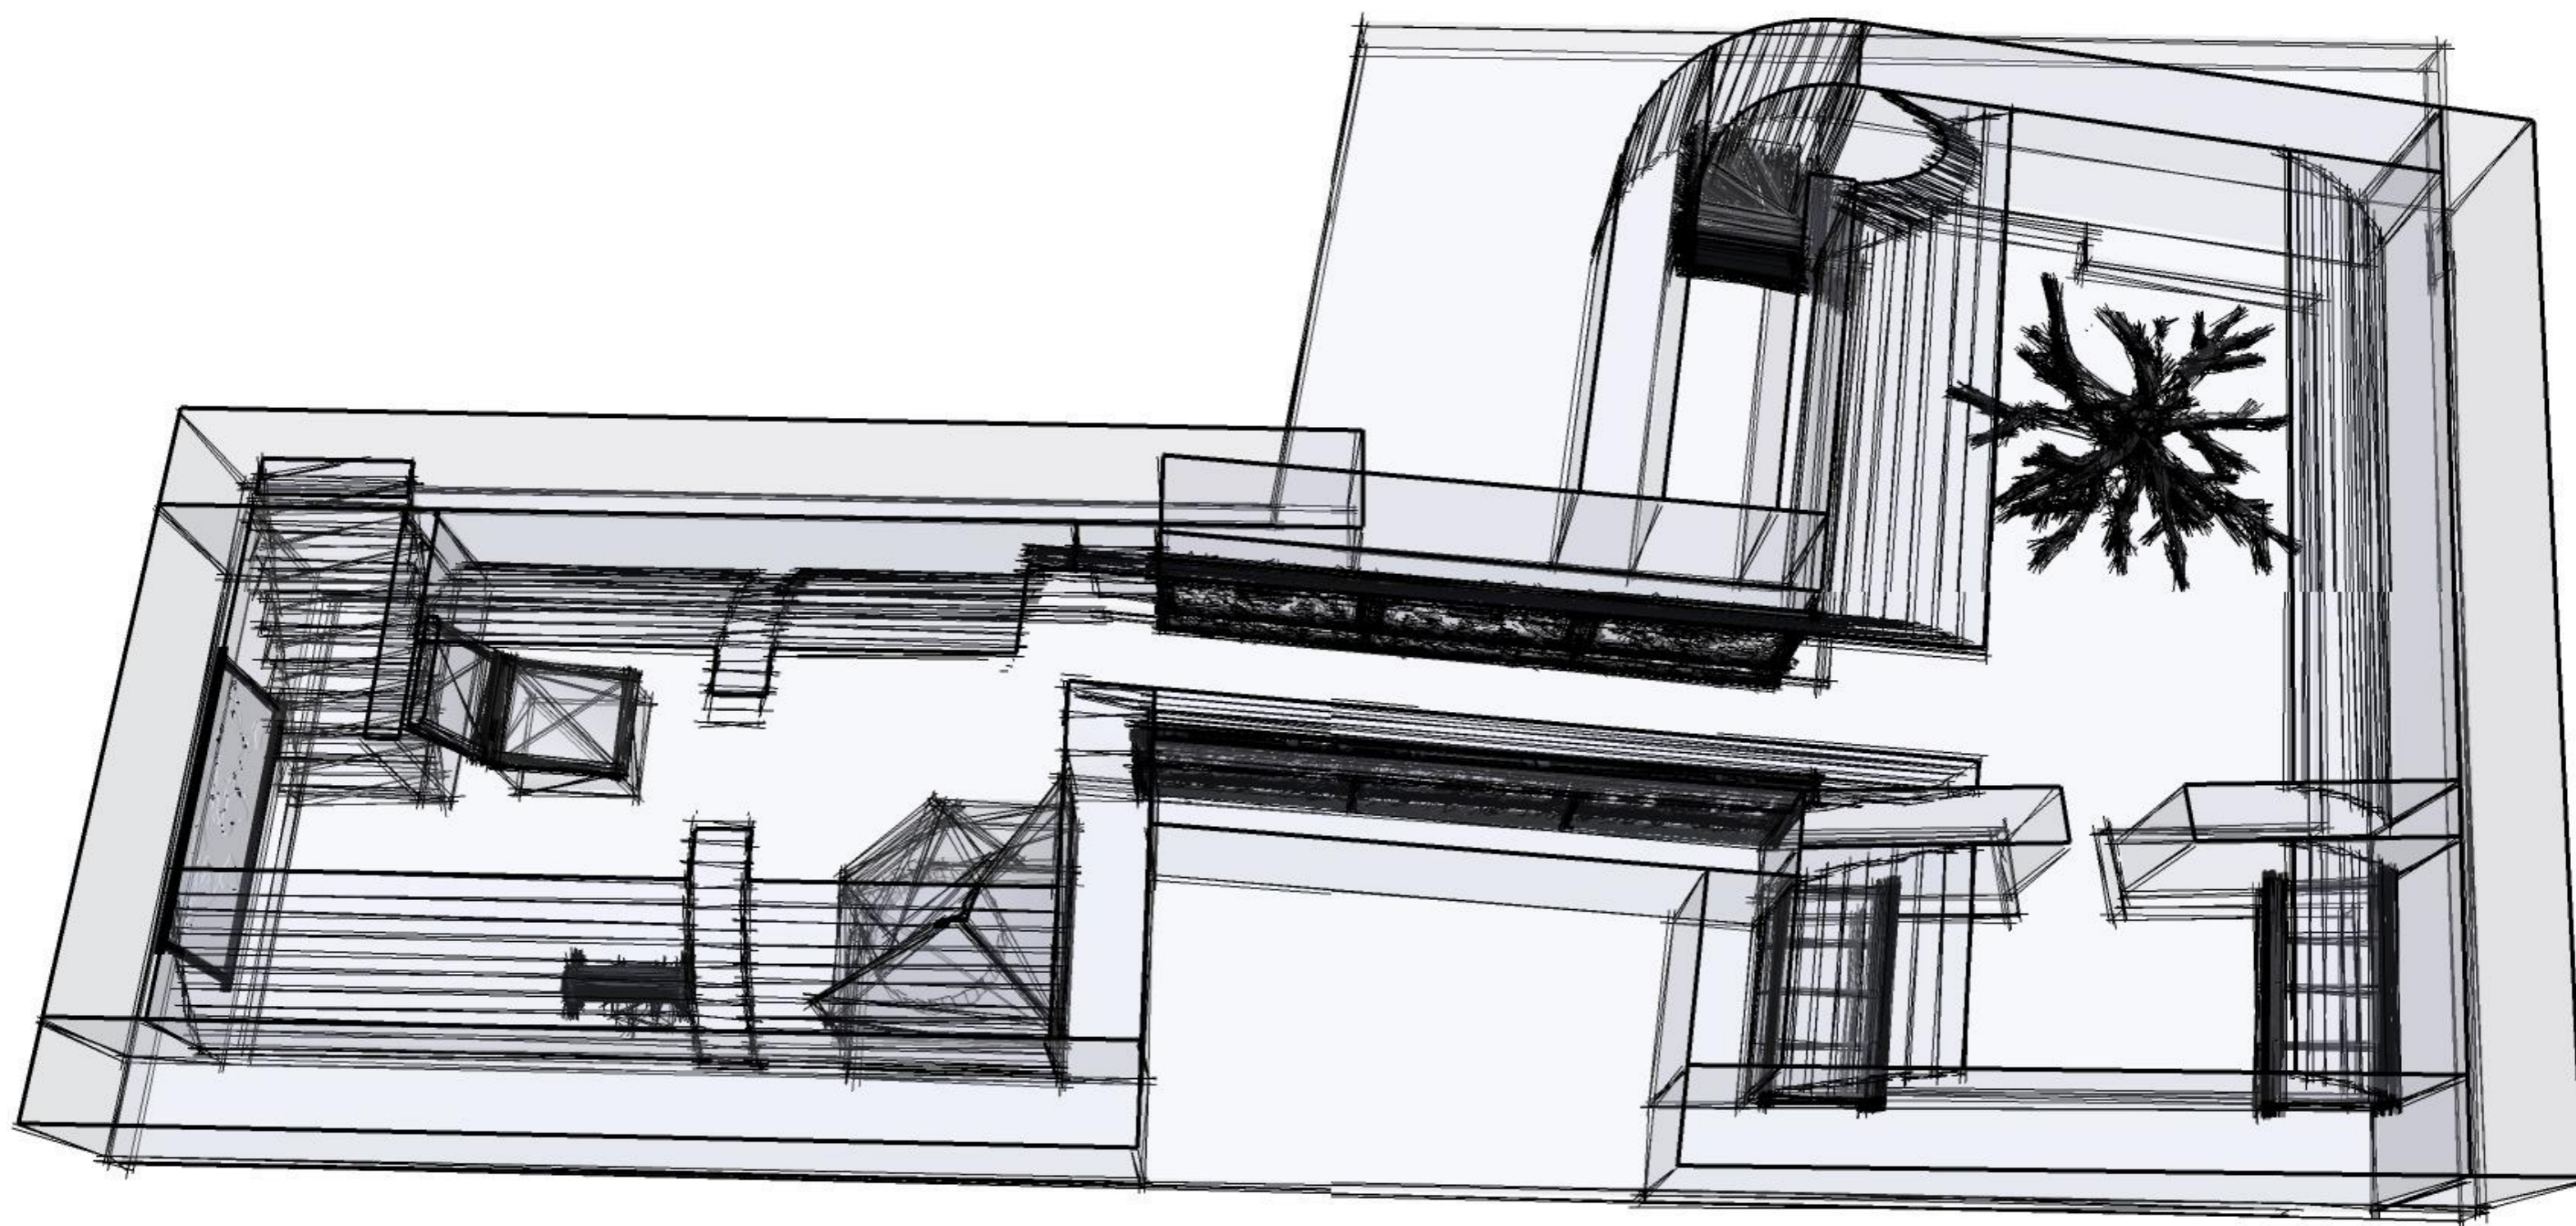

Akce:

Nové expozice v NZM Valtice

Stupeň:

Dokumentace pro provedení stavby

MÍSTO STAVBY: Valtice

INVESTOR: Národní zemědělské muzeum, s.p.o.

AKCE: IROP Valtice č. 1560 - výrobní PD pro expozici ve Valticích

IROP registrační číslo projektu: CZ.06.3.33/0.0/0.0/16_026/0001560

AUTOŘI PROJEKTU: Ing. akad. arch. Jan Konečný Csc.

Ing. arch. Štěpán Hirsch

Ing. arch. Radovan Přikryl

Kontakt : 603 810 837

Obsah:

VIZUALIZACE 1.PP

A - INTERIER EXPOZICE


Návrh prostor, audio-vizuálních a interaktivních prvků

Číslo výkresu:

A.90

18.4.2017

A3

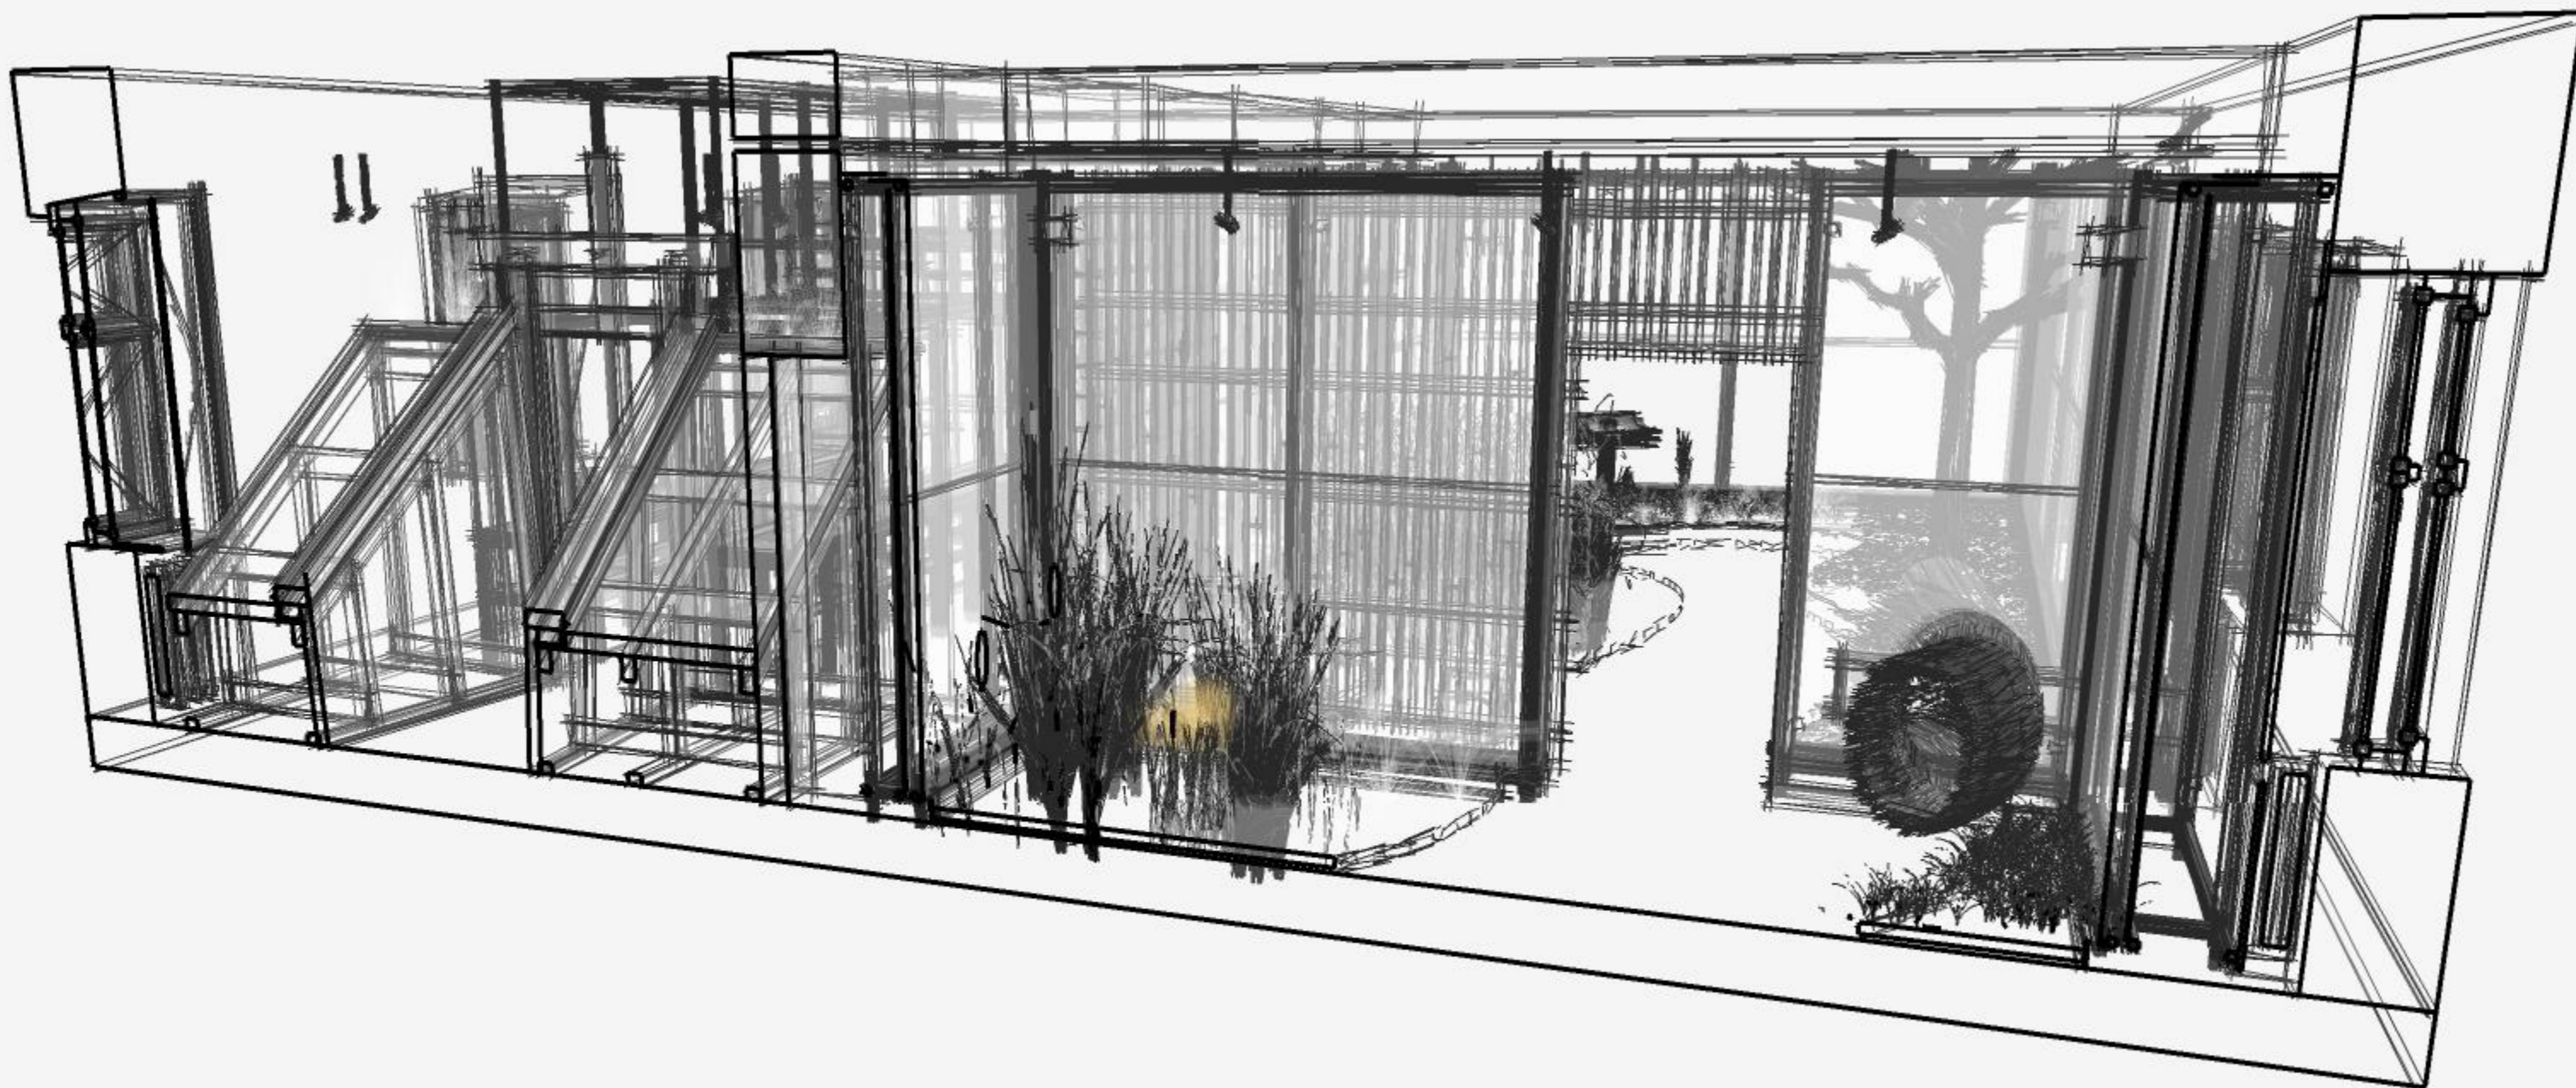

Akce:

Nové expozice v NZM Valtice

Stupeň:

Dokumentace pro provedení stavby

MÍSTO STAVBY: Valtice

INVESTOR: Národní zemědělské muzeum, s.p.o.

AKCE: IROP Valtice č. 1560 - výrobní PD pro expozici ve Valticích

IROP registrační číslo projektu: CZ.06.3.33/0.0/0.0/16_026/0001560

AUTOŘI PROJEKTU: Ing. akad. arch. Jan Konečný Csc.

Ing. arch. Štěpán Hirsch

Ing. arch. Radovan Píkrýl

Kontakt : 603 810 837

Obsah:

VIZUALIZACE E.1 a E.4

A - INTERIER EXPOZICE


Návrh prostor, audio-vizuálních a interaktivních prvků

Číslo výkresu:

A.91

18.4.2017

A3

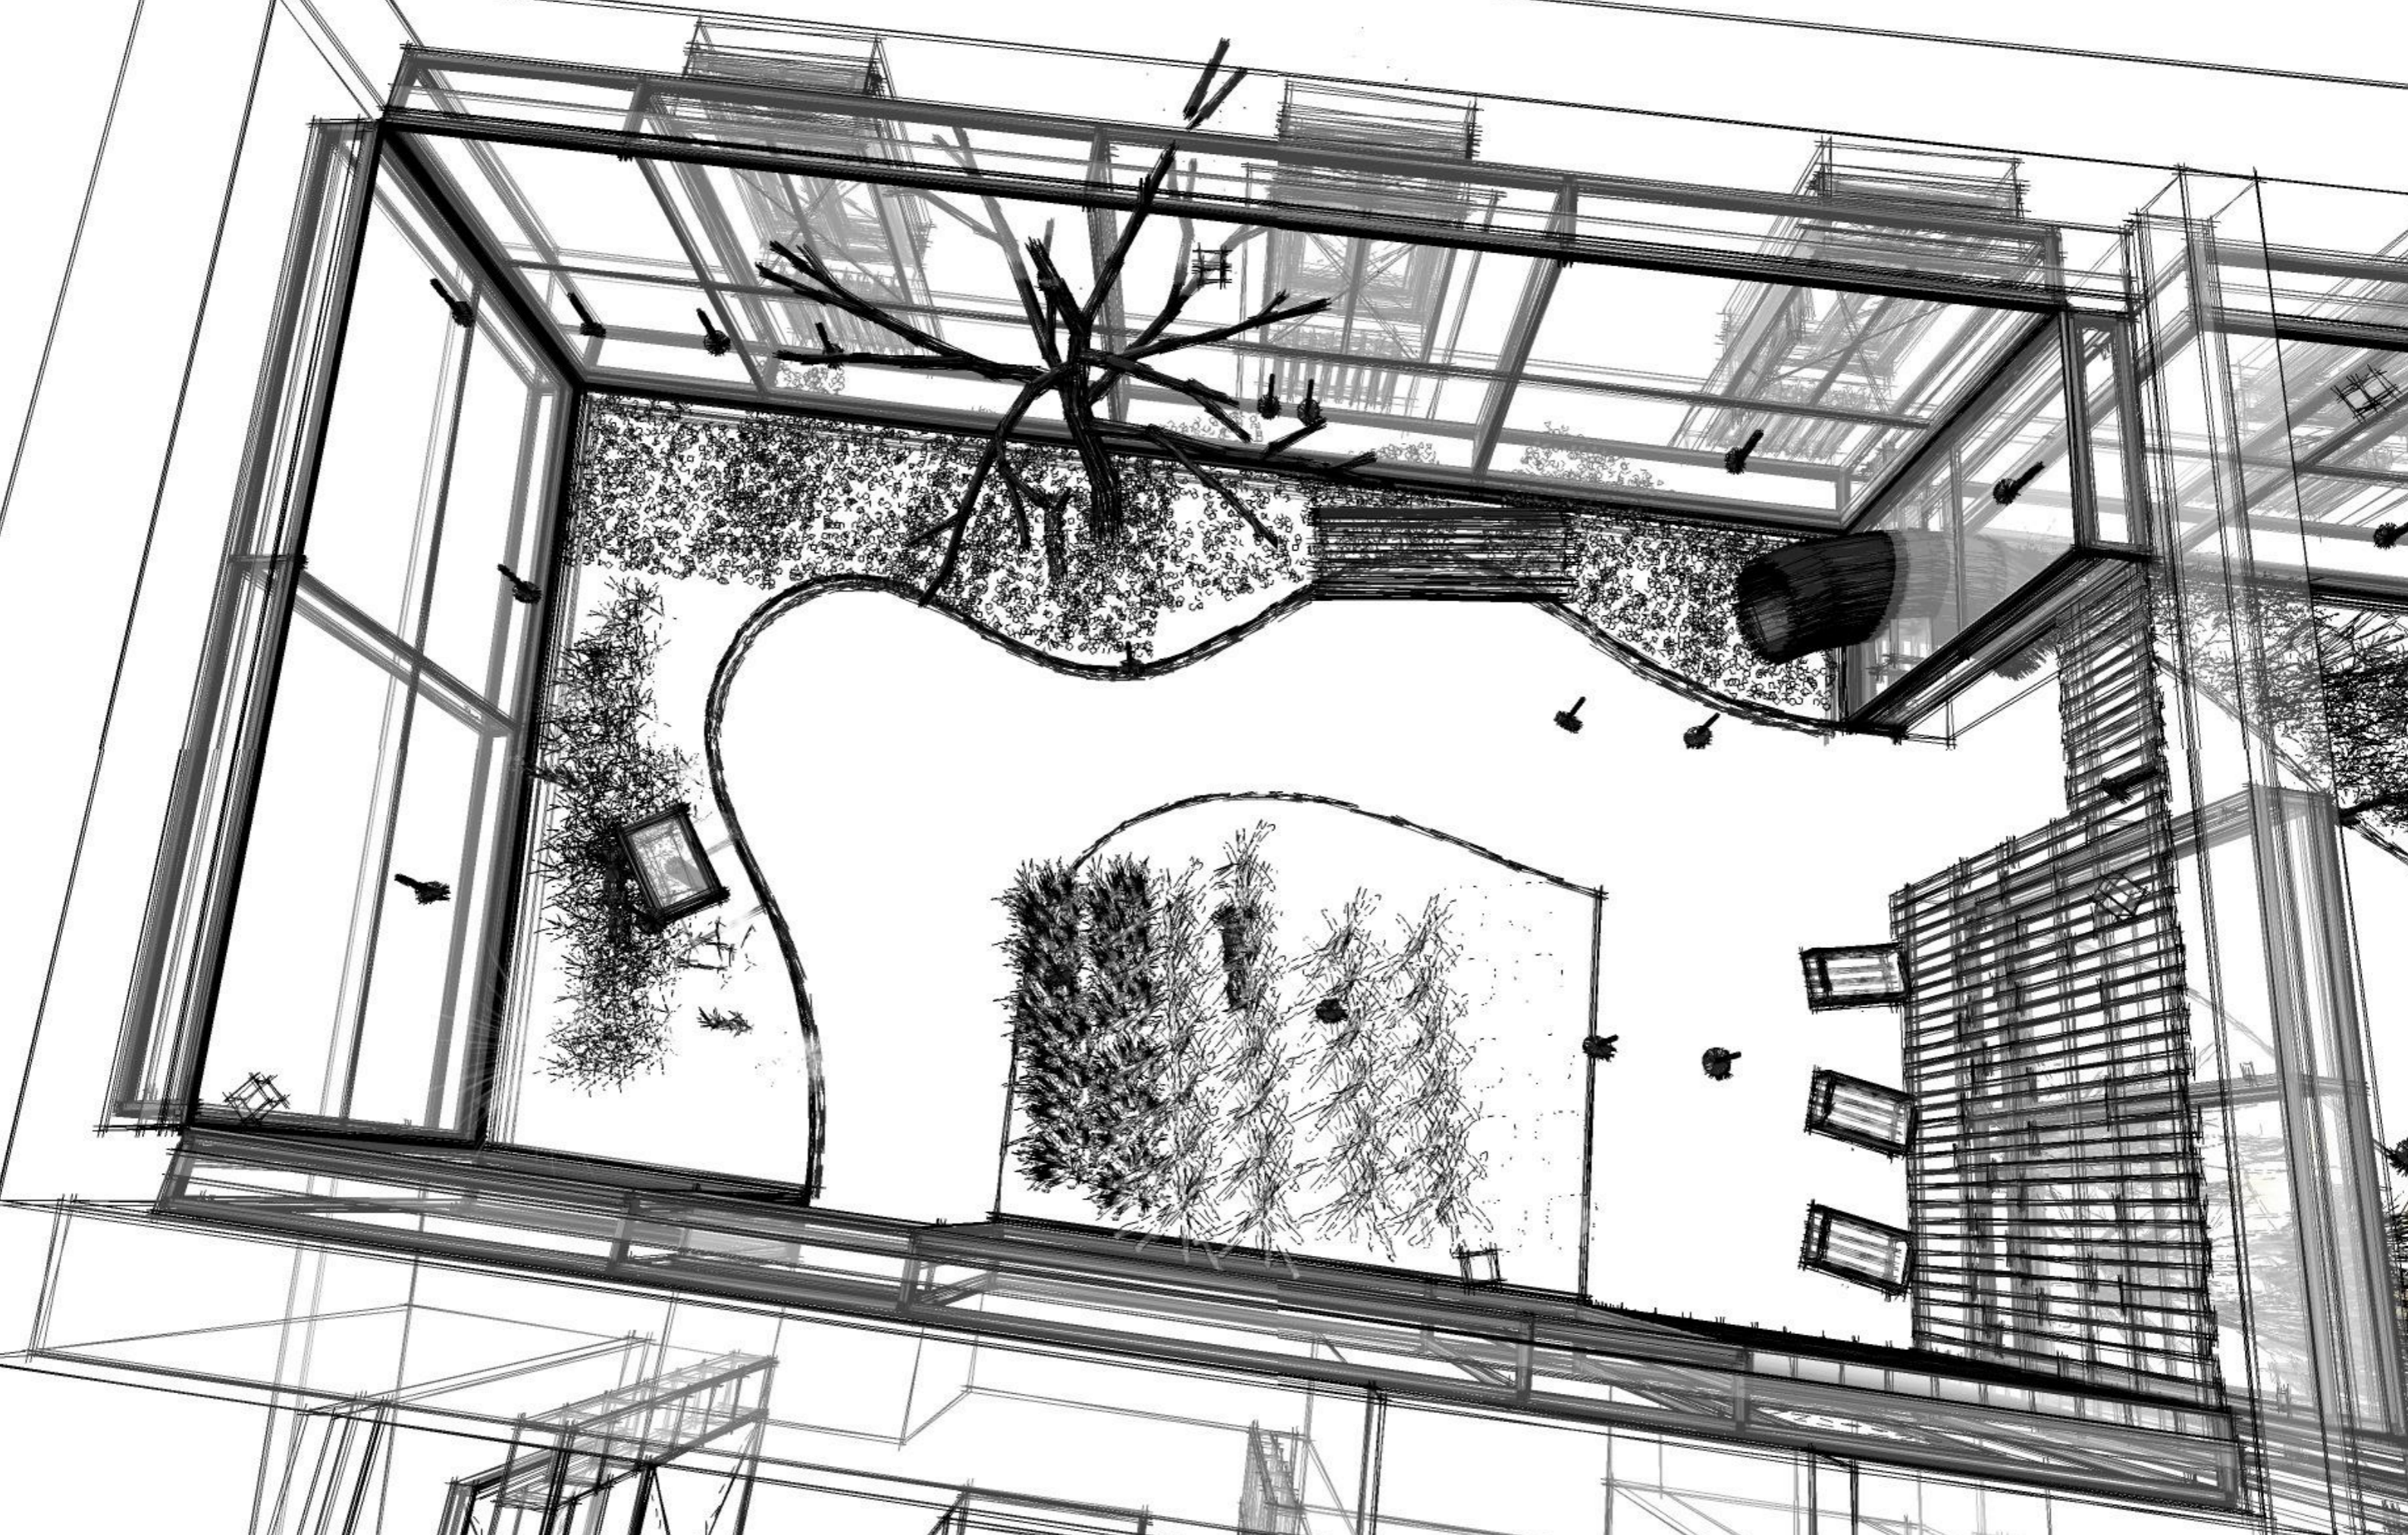

Akce:

Nové expozice v NZM Valtice

Stupeň:

Dokumentace pro provedení stavby

MÍSTO STAVBY: Valtice

INVESTOR: Národní zemědělské muzeum, s.p.o.

AKCE: IROP Valtice č. 1560 - výrobní PD pro expozici ve Valticích

IROP registrační číslo projektu: CZ.06.3.33/0.0/0.0/16_026/0001560

AUTOŘI PROJEKTU: Ing. akad. arch. Jan Konečný Csc.

Ing. arch. Štěpán Hirsch

Ing. arch. Radovan Přikryl

Kontakt : 603 810 837

Obsah:

VIZUALIZACE E.3

A - INTERIER EXPOZICE

Návrh prostor, audio-vizuálních a interaktivních prvků

Číslo výkresu:

A.92

18.4.2017

A3



Akce:

Nové expozice v NZM Valtice

Stupeň:

Dokumentace pro provedení stavby

MÍSTO STAVBY: Valtice

INVESTOR: Národní zemědělské muzeum, s.p.o.

AKCE: IROP Valtice č. 1560 - výrobní PD pro expozici ve Valticích

IROP registrační číslo projektu: CZ.06.3.33/0.0/0.0/16_026/0001560

AUTOŘI PROJEKTU: Ing. akad. arch. Jan Konečný Csc.

Ing. arch. Štěpán Hirsch

Ing. arch. Radovan Přikryl

Kontakt : 603 810 837

Obsah:

VIZUALIZACE E.4

A - INTERIER EXPOZICE

Návrh prostor, audio-vizuálních a interaktivních prvků

Číslo výkresu:

A.93

18.4.2017

A3