

## Rozvodnice R.01

Typ provedení : Oceloplechová rozvodnice - 72 modulů  
Krytí : Krytí IP 31/20 - třída izolace II  
Rozměry : 550 x 500 x 110 mm - zapuštěná  
Přívod : Horem  
Vývody : Nahoru  
Jmenovitý proud : 100 A  
Zkratová odlonost : do 10 kA


### NAPĚŤOVÁ SOUSTAVA :


3/PEN AC 400/230 V 50 Hz, TN-C-S


### OCHRANA PŘED ÚRAZEM EL. PROUDEM

AUTOMATICKÝM ODPOJENÍM OD ZDROJE

DOPLŇKOVÁ - DOPLŇUJÍCÍM OCHRANNÝM POSPOJOVÁNÍM, PROUDOVÉ CHRÁNIČE

<b>GENERÁLNÍ PROJEKTANT:</b> Architekti Headhand, s.r.o. , U Obecního dvora 7, 110 00 Praha 1 tel: +420 222 310 403, e-mail: architekti@headhand.cz		
<b>PROJEKTANT ČÁSTI:</b> Ing. Zdeněk Böhm, Nechvílova 1855, 148 00 Praha 4 tel.: 723 107 477, e-mail: zdbohm@volny.cz		
<b>AKCE:</b> <b>VODNÍ DÍLO LES KRÁLOVSTVÍ, OBNOVA NKP</b>		
<b>NÁZEV VÝKRESU:</b> <b>01 - DŮM HRÁZNÉHO - ROZVODNICE R.01</b>		
<b>STUPEŇ DOKUMENTACE:</b> Projekt pro provedení stavby	<b>ČÁST DOKUMENTACE:</b> 01.D6 - Silnoproudá elektroinstalace	
<b>FORMÁT:</b> 2x A4	<b>MĚŘÍTKO:</b>	
<b>DATUM:</b> 03/2017	<b>ČÍSLO VÝKRESU:</b> <b>01.D6.14</b>	
<b>INVESTOR:</b> Povodí Labe, státní podnik, Víta Nejedlého 951, 500 03 Hradec Králové, tel. 495 088 111		

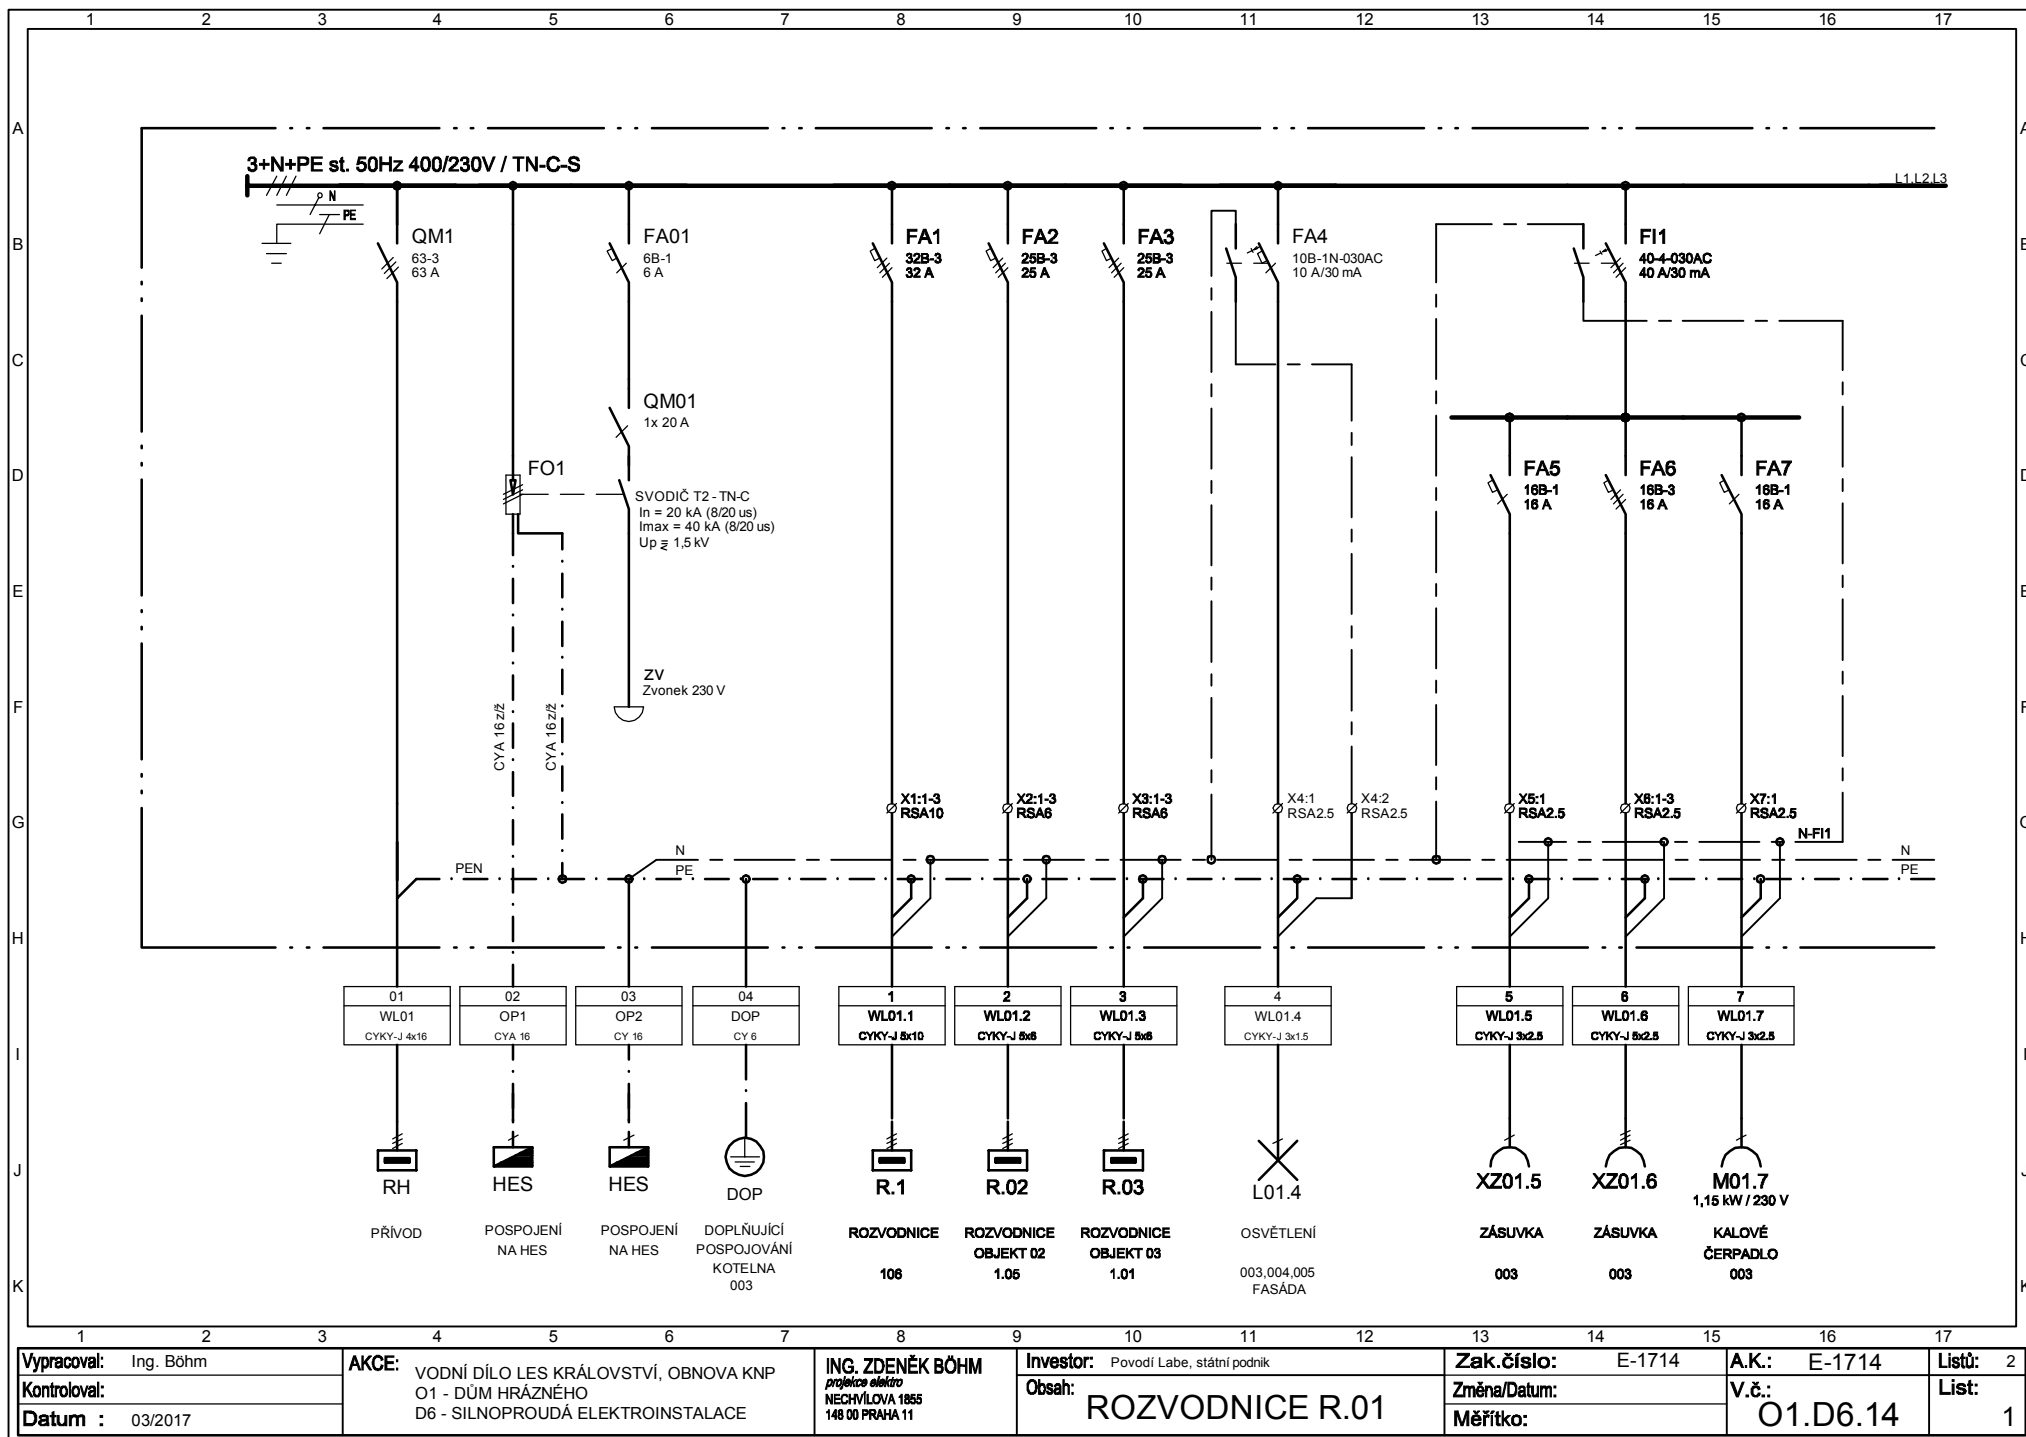

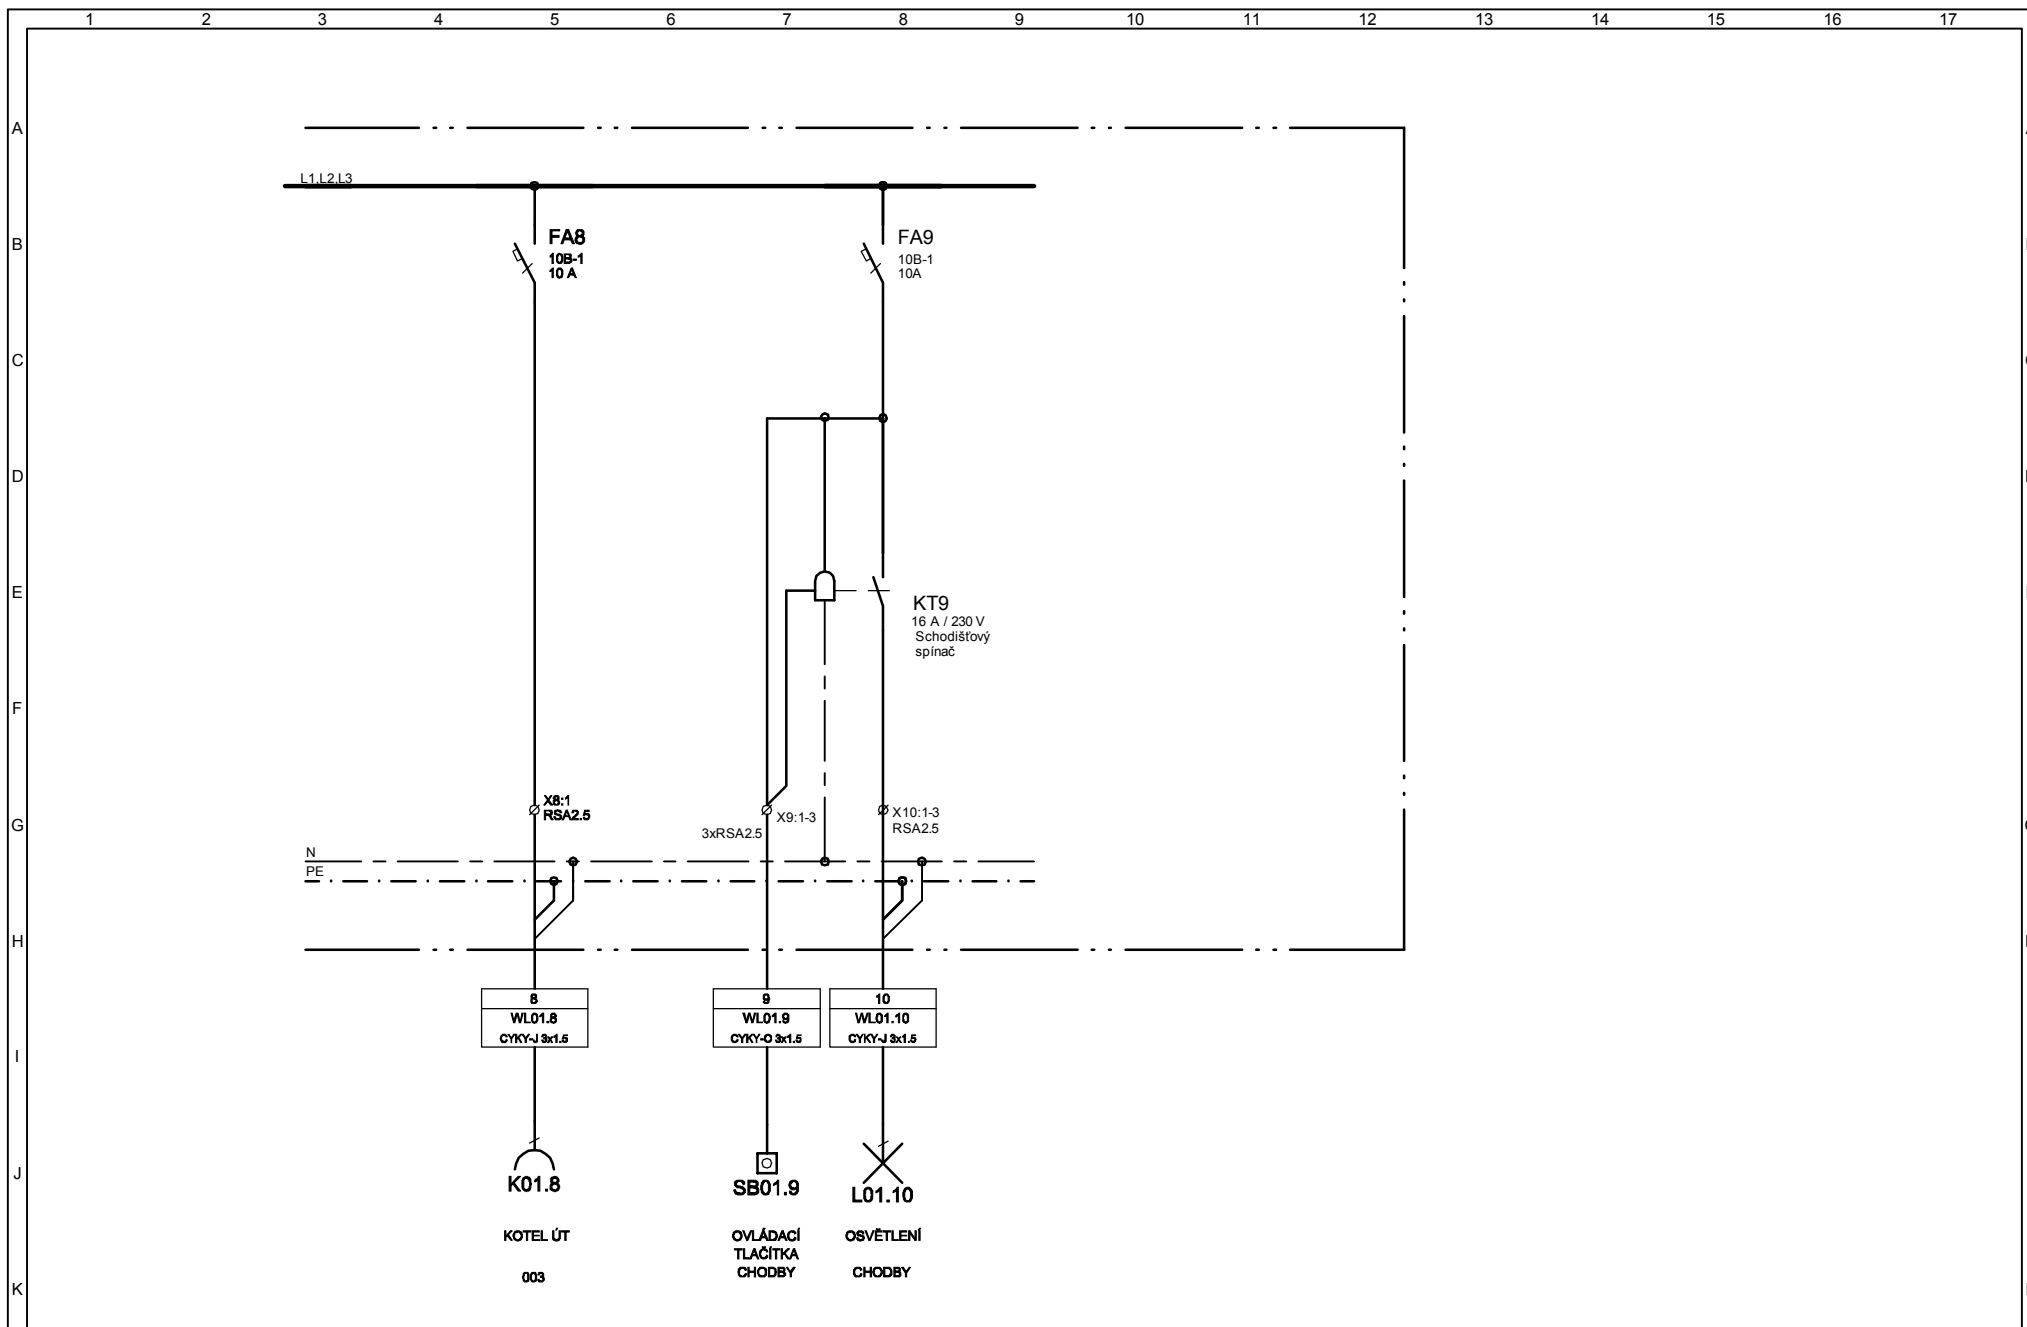

<b>Vypracoval:</b> Ing. Böhm <b>Kontroloval:</b> <b>Datum :</b> 03/2017	<b>AKCE:</b> VODNÍ DÍLO LES KRÁLOVSTVÍ, OBNOVA KNP O1 - DŮM HRÁZNÉHO D6 - SILNOPROUDÁ ELEKTROINSTALACE	<b>ING. ZDENĚK BÖHM</b> <i>projekt elektro</i> NECHVÍLOVA 1855 148 00 PRAHA 11	<b>Investor:</b> Povodí Labe, státní podnik <b>Obsah:</b> ROZVODNICE R.01	<b>Zak.číslo:</b> E-1714 <b>Změna/Datum:</b> <b>Měřítka:</b>	<b>A.K.:</b> E-1714 <b>V.č.:</b> O1.D6.14	<b>Listů:</b> 2 <b>List:</b> 2
---	--	---	--	--	--	-----------------------------------