

TABULKA MÍSTNOSTÍ

číslo místnosti	název místnosti	plocha m ²	podlaha
0.01	PODESTA	1,11	repasovaná cementová dlažba
0.02	ŠOUPÁTKOVÁ KOMORA	19,20	stávající bez změny
0.03	SKLAD	18,76	vyspravená stávající betonová podlaha
0.04	SKLAD	4,55	vyspravená stávající betonová podlaha

Legenda potrubí:

- Potrubní rozvody studené pitné vody
- Svodná splašková kanalizace
- Tlaková kanalizace


Provedení pokládky, křížení tras a hloubkové poměry musí být provedeny dle ČSN 73 6005 a souvisejících předpisů, případně dle stanovisek dotčených orgánů. Stavba je povinná řídit se vyhláškou č. 268/2009 Sb. a stavebním zákonem č. 183/2006 Sb. a dalšími platnými platnými normami ČR.

Potrubí venkovní kanalizace a vnitřních ležatých svodů je provedeno z trubek a tvarovek hrdlových KG z tvrdého PVC

Směrové a výškové uspořádání řeší koordinační dokumentace
Koordinační výkres je nadřazen výkresům ZTI

Všechna potrubí jsou provedena v minimálním spádu 3%

VZOROVÝ PŘÍČNÝ ŘEZ LEŽATOU KANALIZACÍ

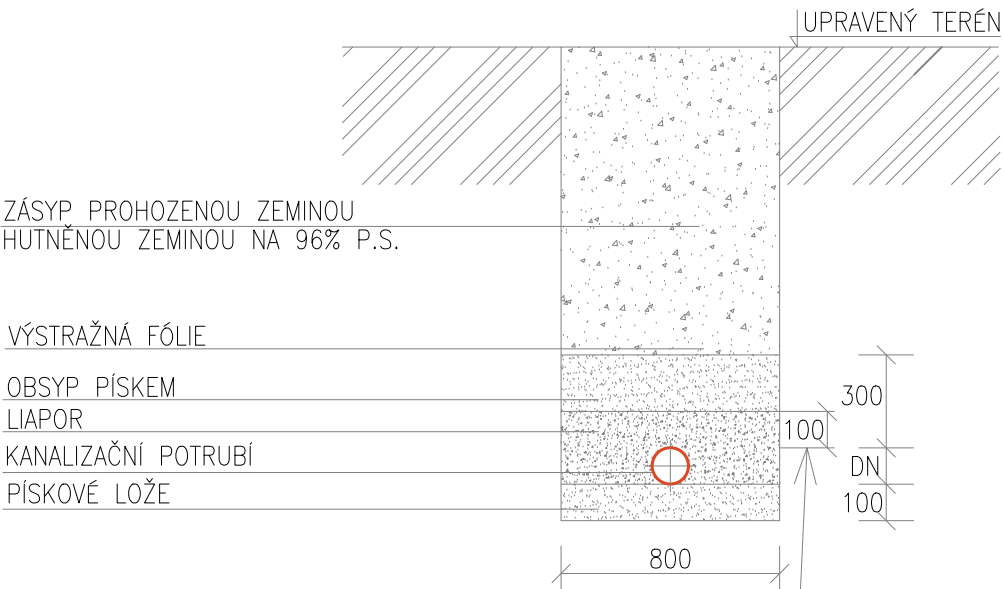

V PŘÍPADĚ ULOŽENÍ LEŽATÉ KANALIZACE V HLOUBCE < 1000 mm
NUTNO IZOLOVAT KERAMICKÝM KAMENIVEM LIAPOR
FRAKCE 1–4 V MIN. TL. 100 mm

iQ. Selements
náměstí Přátelství 1518/2
Hostivař, 102 00 Praha 10
e-mail: info@iqselements.cz
Mno: +420 721 027 892
web: www.iqselements.cz

Vypracoval: Ing. Jan Funda
Kontroloval: Ing. Josef Holub
Zodpovědný projektant: Ing. Václav Petrá
ČKAIT 0101804 autorizovaný inženýr pozemních staveb

Číslo zakázky: 0217ZA00010
Stupeň dokumentace: DPS
Měřítko: 1:100
Formát: A2
Datum: 03/2017

Název akce: OBNOVA NÁRODNÍ KULTURNÍ PAMÁTKY VODNÍ DÍLO LES KRÁLOVSTVÍ - DŮM HRÁZNÉHO

Místo stavby: BÍLÁ TŘEMEŠNÁ č.p.236

Investor: Povodí Labe, státní podnik, Váta Nejedlého 951/8, Slezské Předměstí, 50003 Hradec Králové

Profese: O1. D4 ZAŘÍZENÍ PRO ZTI

Název výkresu: Základy

Číslo paré: 0 1 2 3 4 5 6 7 8 9

Číslo výkresu: 02