




pohled východní:

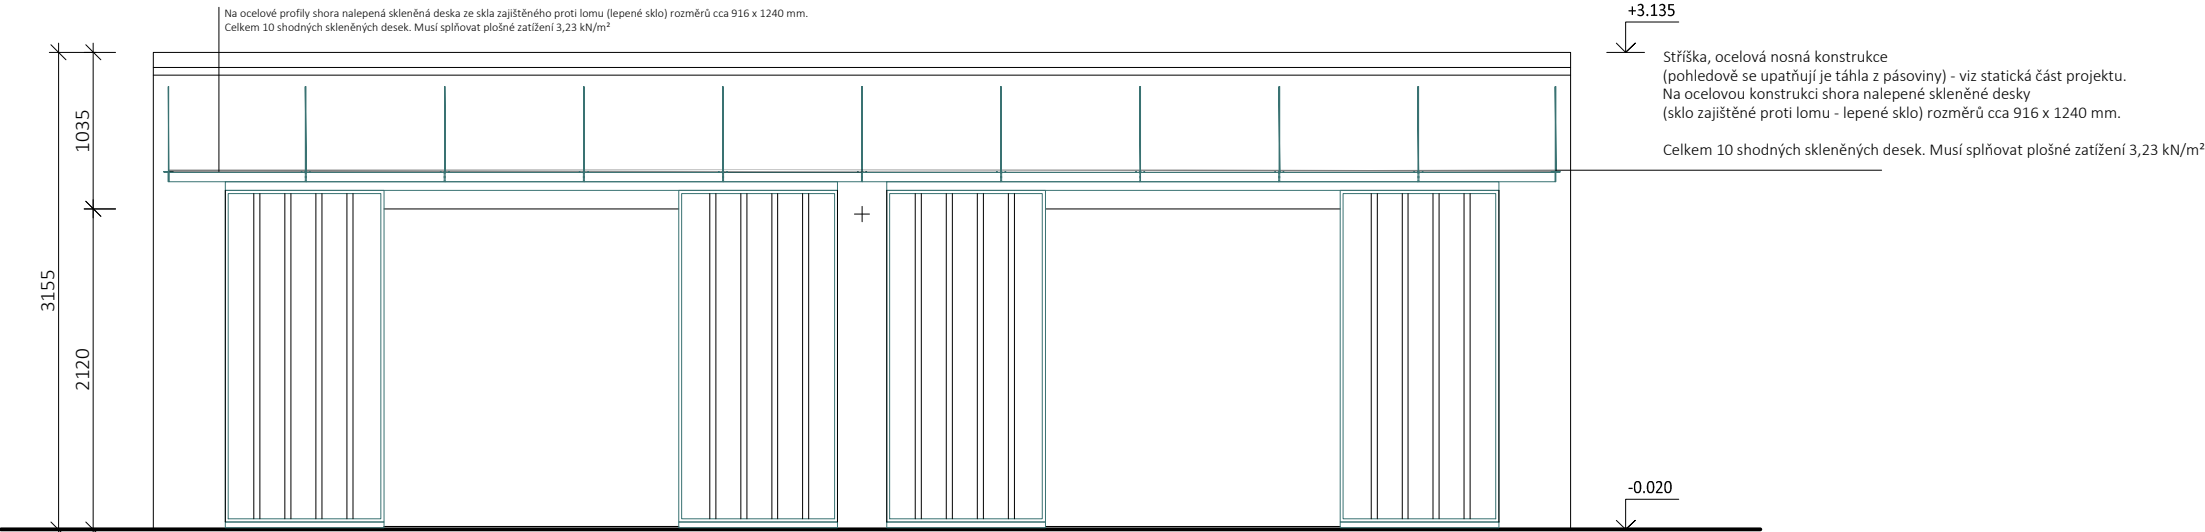


pohled západní:

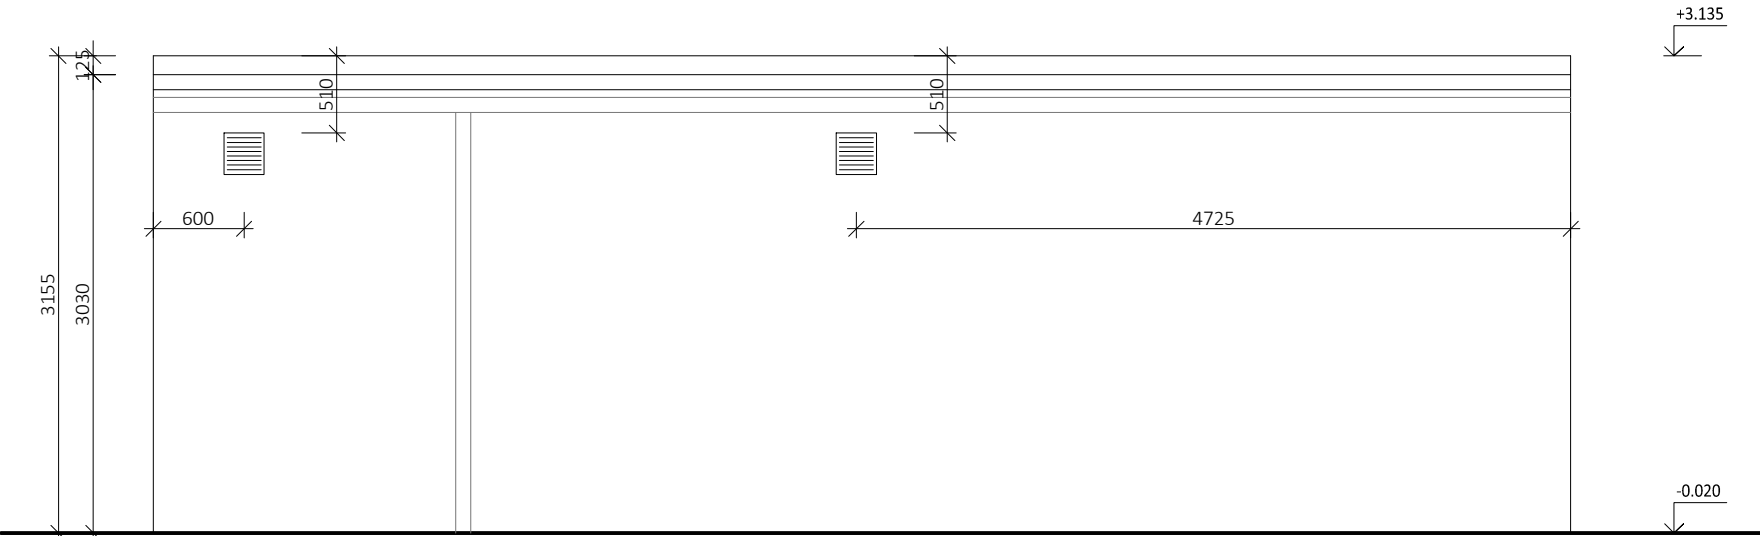

pohled severní:

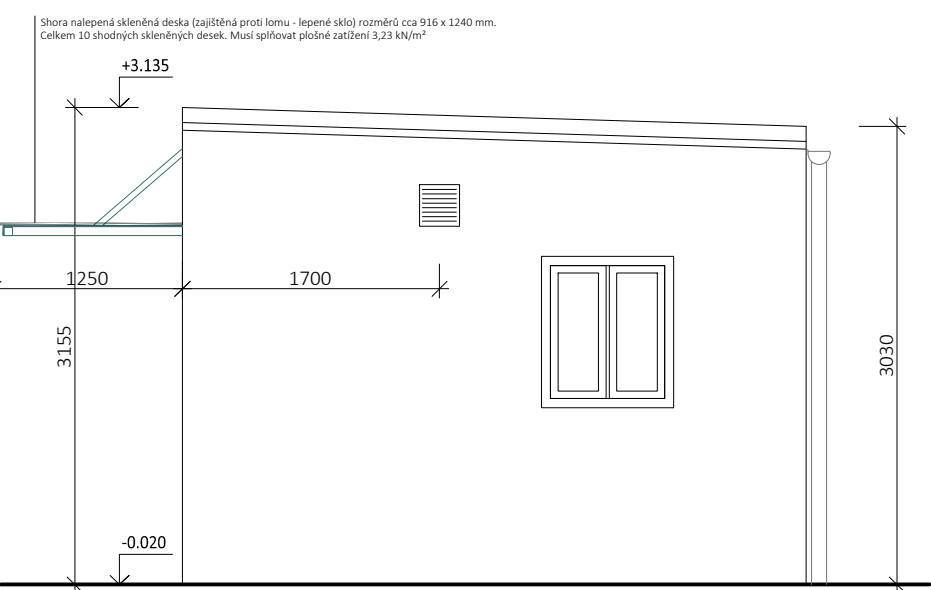



pohled jižní:

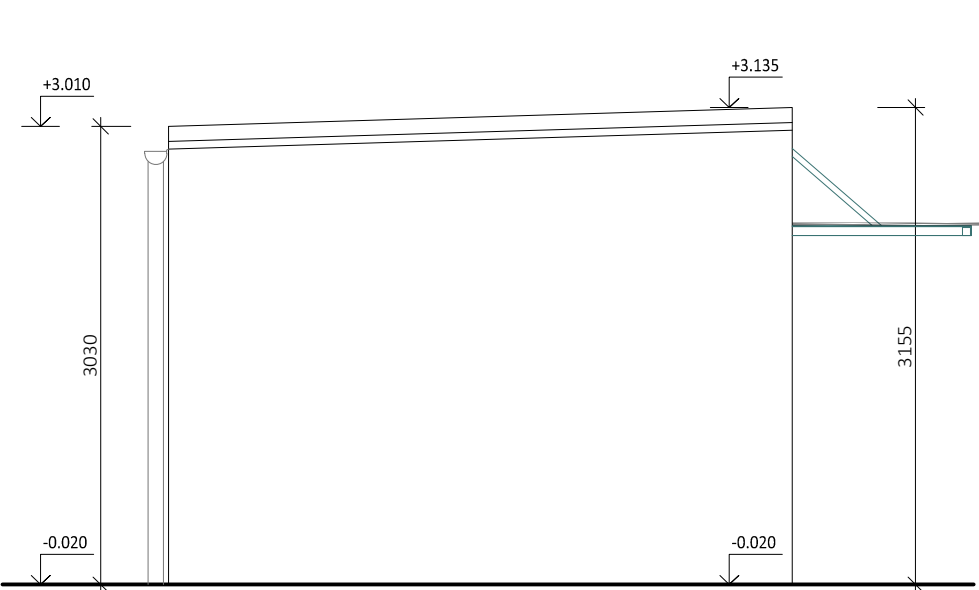

POZNÁMKA:

- PODLE DOKUMENTACE DEMOLICE A ZAMĚŘENÍ STÁVAJÍCÍHO STAVU OBJEKTU GARÁŽE (Ing. Miloš Kudrnovský, květen 2010) SE STÁVAJÍCÍ OBJEKT GARÁŽE VYBOURÁ .
- STĚNOVÉ KONSTRUKCE JE NUTNO NAVZÁJEM PROVÁZAT,
- ROZMĚRY STAVEBNÍCH OTVORŮ PRO DVEŘE JE NUTNÉ NA STAVBĚ UPRAVIT PODLE KONKRÉTNÍCH ZÁRUBNÍ A AKTUÁLNÍCH POŽADAVKŮ VÝROBCE.
- V SOCIÁLNÍCH ZAŘÍZENÍCH BUDOU KERAMICKÉ OBKLADY A DLAŽBY VE FORMÁTU 10 X 10 cm V BÍLÉM ODSTÍNU.
- PŘECHOD RŮZNÝCH PODLAHOVÝCH KRYTIN ŘEŠIT NEREZOVÝM PROFILEM, např. SCHLÜTER-SCHIENE-EB.
- VNITŘNÍ NÁROŽÍ VYZTUŽIT PODOMÍTKOVÝMI LIŠTAMI PROTEKTOR, např. č. 1043.
- VNITŘNÍ DVEŘE JSOU NAVRŽENY JAKO PLNÉ, HLADKÉ, JEDNOKŘÍDLÉ, BEZFALCOVÉ, ZAPADACÍ URČENÉ DO VLHKA A BUDOU OSAZENY DO RÁMOVÉ ZÁRUBNĚ.
- OKNO, BUDE DŘEVĚNÉ V BEZFALCOVÉM VNITŘNÍM I VENKOVNÍM PROVEDENÍ.
- NOVÉ OMÍTKY NA STĚNOVÝCH KONSTRUKCÍCH JSOU NAVRŽENY JAKO JEDNOVRSTVÉ VÁPENNÉ PŘIPRAVENÉ Z HAŠENÉHO VZDUŠNÉHO VÁPNA V PODOBĚ KAŠE.
- DŘEVĚNÉ OKENICE BUDOU VYROBENY Z PŮVODNÍCH DŘEVĚNÝCH PRVKŮ A KOVÁNÍ STÁVAJÍCÍHO OBJEKTU GARÁŽE.
- NAD ZÁPRAŽÍM JE NAVRŽENA OCELOVÁ PROSKLENÁ MARKÝZA - viz. STATICKÁ ČÁST.
- KLEMPÍŘSKÉ VÝROBKY JSOU NAVRŽENY Z TITANZINKOVÝCH PLECHŮ tl. 0,8 mm, např. RHEIZINK.
- VEGETAČNÍ STŘECHA JE LEMOVÁNA KAČÍRKOVOU A OKAPOVOU HLINÍKOVOU LIŠTOU, např. TOPWET TW KL AL 100.

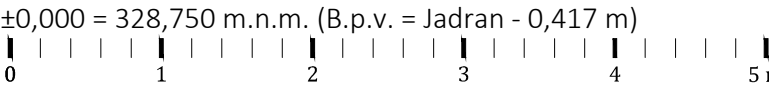

GENERÁLNÍ PROJEKTANT: Architekti Headhand, s.r.o. , U Obecního dvora 7, 110 00 Praha 1 tel: +420 222 310 403, e-mail: architekti@headhand.cz		
PROJEKTANT ČÁSTI: Ing. arch. Zdeňka Zymáková, Ing. arch. Miroslav Šajtar, Ing. Ondřej Korčák		
AKCE: VODNÍ DÍLO LES KRÁLOVSTVÍ, OBNOVA NKP		
NÁZEV VÝKRESU: O3 - PROVOZNÍ OBJEKT - POHLEDY		
STUPEŇ DOKUMENTACE: Projekt pro provedení stavby	ČÁST DOKUMENTACE: D - dokumentace stavebních objektů	
FORMÁT: A3	MĚŘÍTKO: 1:50	
DATUM: 03/2017	ČÍSLO VÝKRESU: O3.D1.20	
INVESTOR: Povodí Labe, státní podnik, Víta Nejedlého 951, 500 03 Hradec Králové, tel. 495 088 111		