

Rozvodnice R.O3

Typ provedení : Oceloplechová rozvodnice - 96 modulů
Krytí : Krytí IP 31/20 - třída izolace II
Rozměry : 550 x 650 x 110 mm - zapuštěná
Přívod : Spodem
Vývody : Nahoru i dolů
Jmenovitý proud : 63 A
Zkratová odlonost : do 10 kA


NAPĚŤOVÁ SOUSTAVA :


3/PEN AC 400/230 V 50 Hz, TN-C-S

OCHRANA PŘED ÚRAZEM EL. PROUDEM


AUTOMATICKÝM ODPOJENÍM OD ZDROJE

DOPLŇKOVÁ - DOPLŇUJÍCÍM OCHRANNÝM POSPOJOVÁNÍM, PROUDOVÉ CHRÁNIČE

GENERÁLNÍ PROJEKTANT: Architekti Headhand, s.r.o. , U Obecního dvora 7, 110 00 Praha 1 tel: +420 222 310 403, e-mail: architekti@headhand.cz		
PROJEKTANT ČÁSTI: Ing. Zdeněk Böhm, Nechvílova 1855, 148 00 Praha 4 tel.: 723 107 477, e-mail: zdbohm@volny.cz		
AKCE: VODNÍ DÍLO LES KRÁLOVSTVÍ, OBNOVA NKP		
NÁZEV VÝKRESU: 03 - PROVOZNÍ OBJEKT - ROZVODNICE R.03		
STUPEŇ DOKUMENTACE: Projekt pro provedení stavby	ČÁST DOKUMENTACE: 03.D6 - Silnoproudá elektroinstalace	
FORMÁT: 3x A4	MĚŘÍTKO:	
DATUM: 03/2017	ČÍSLO VÝKRESU: 03.D6.05	
INVESTOR: Povodí Labe, státní podnik, Víta Nejedlého 951, 500 03 Hradec Králové, tel. 495 088 111		

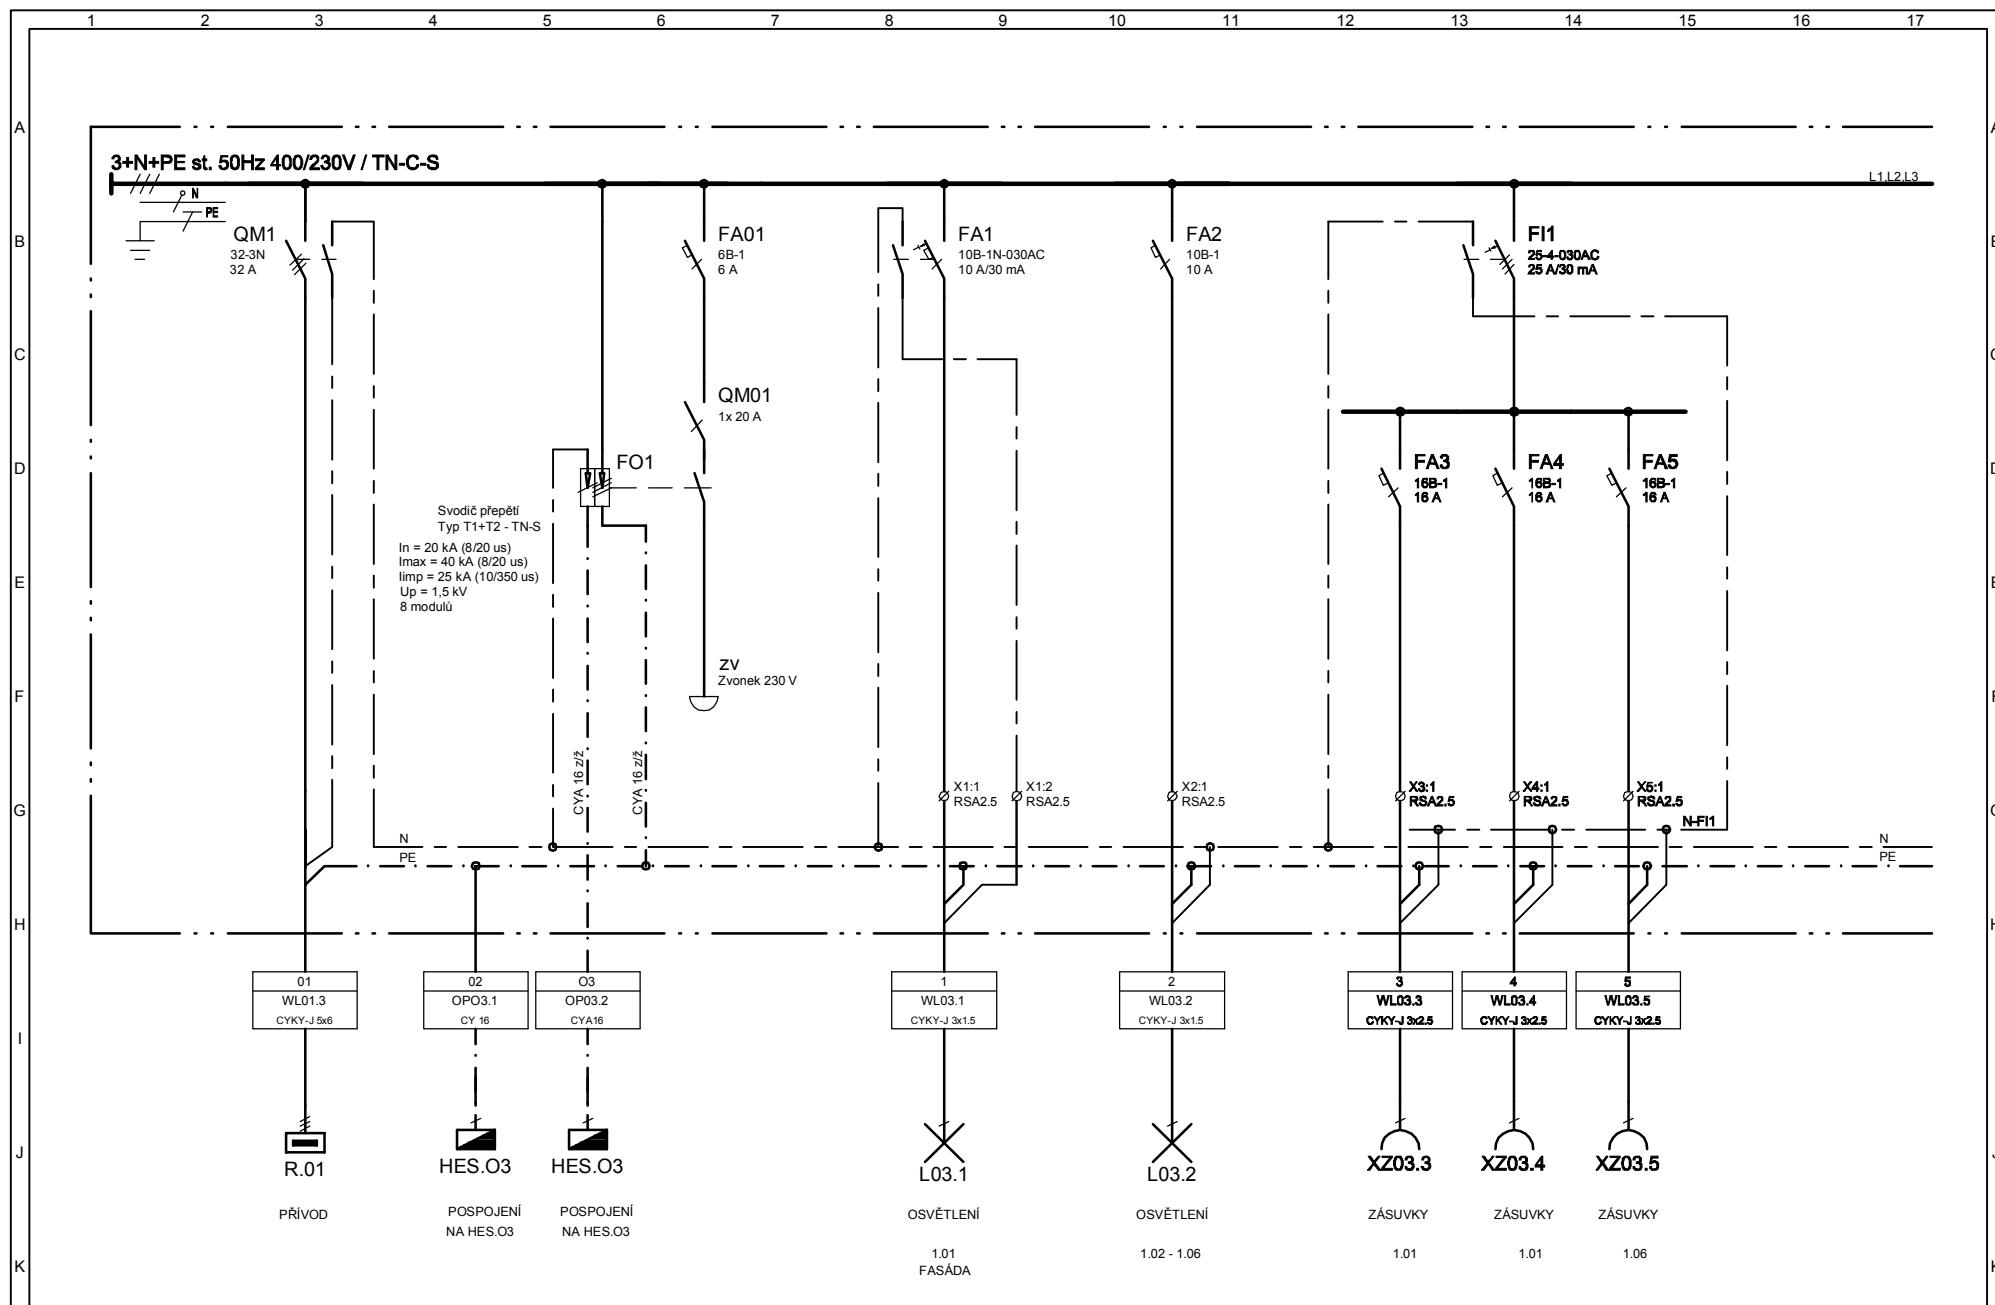

Vypracoval: Ing. Böhm	AKCE: VODNÍ DÍLO LES KRÁLOVSTVÍ, OBNOVA KNP	ING. ZDENĚK BÖHM projektová NECHVÍLOVA 1855 148 00 PRAHA 11	Investor: Povodí Labe, státní podnik	Zak. číslo: E-1714	A.K.: E-1714	Listů: 3
Kontroloval:	O3 - PROVOZNÍ OBJEKT		Obsah: ROZVODNICE R.03	Změna/Datum:	V.č.: O3.D6.05	List: 1
Datum : 03/2017	D6 - SILNOPROUDÁ ELEKTROINSTALACE			Měřtko:		

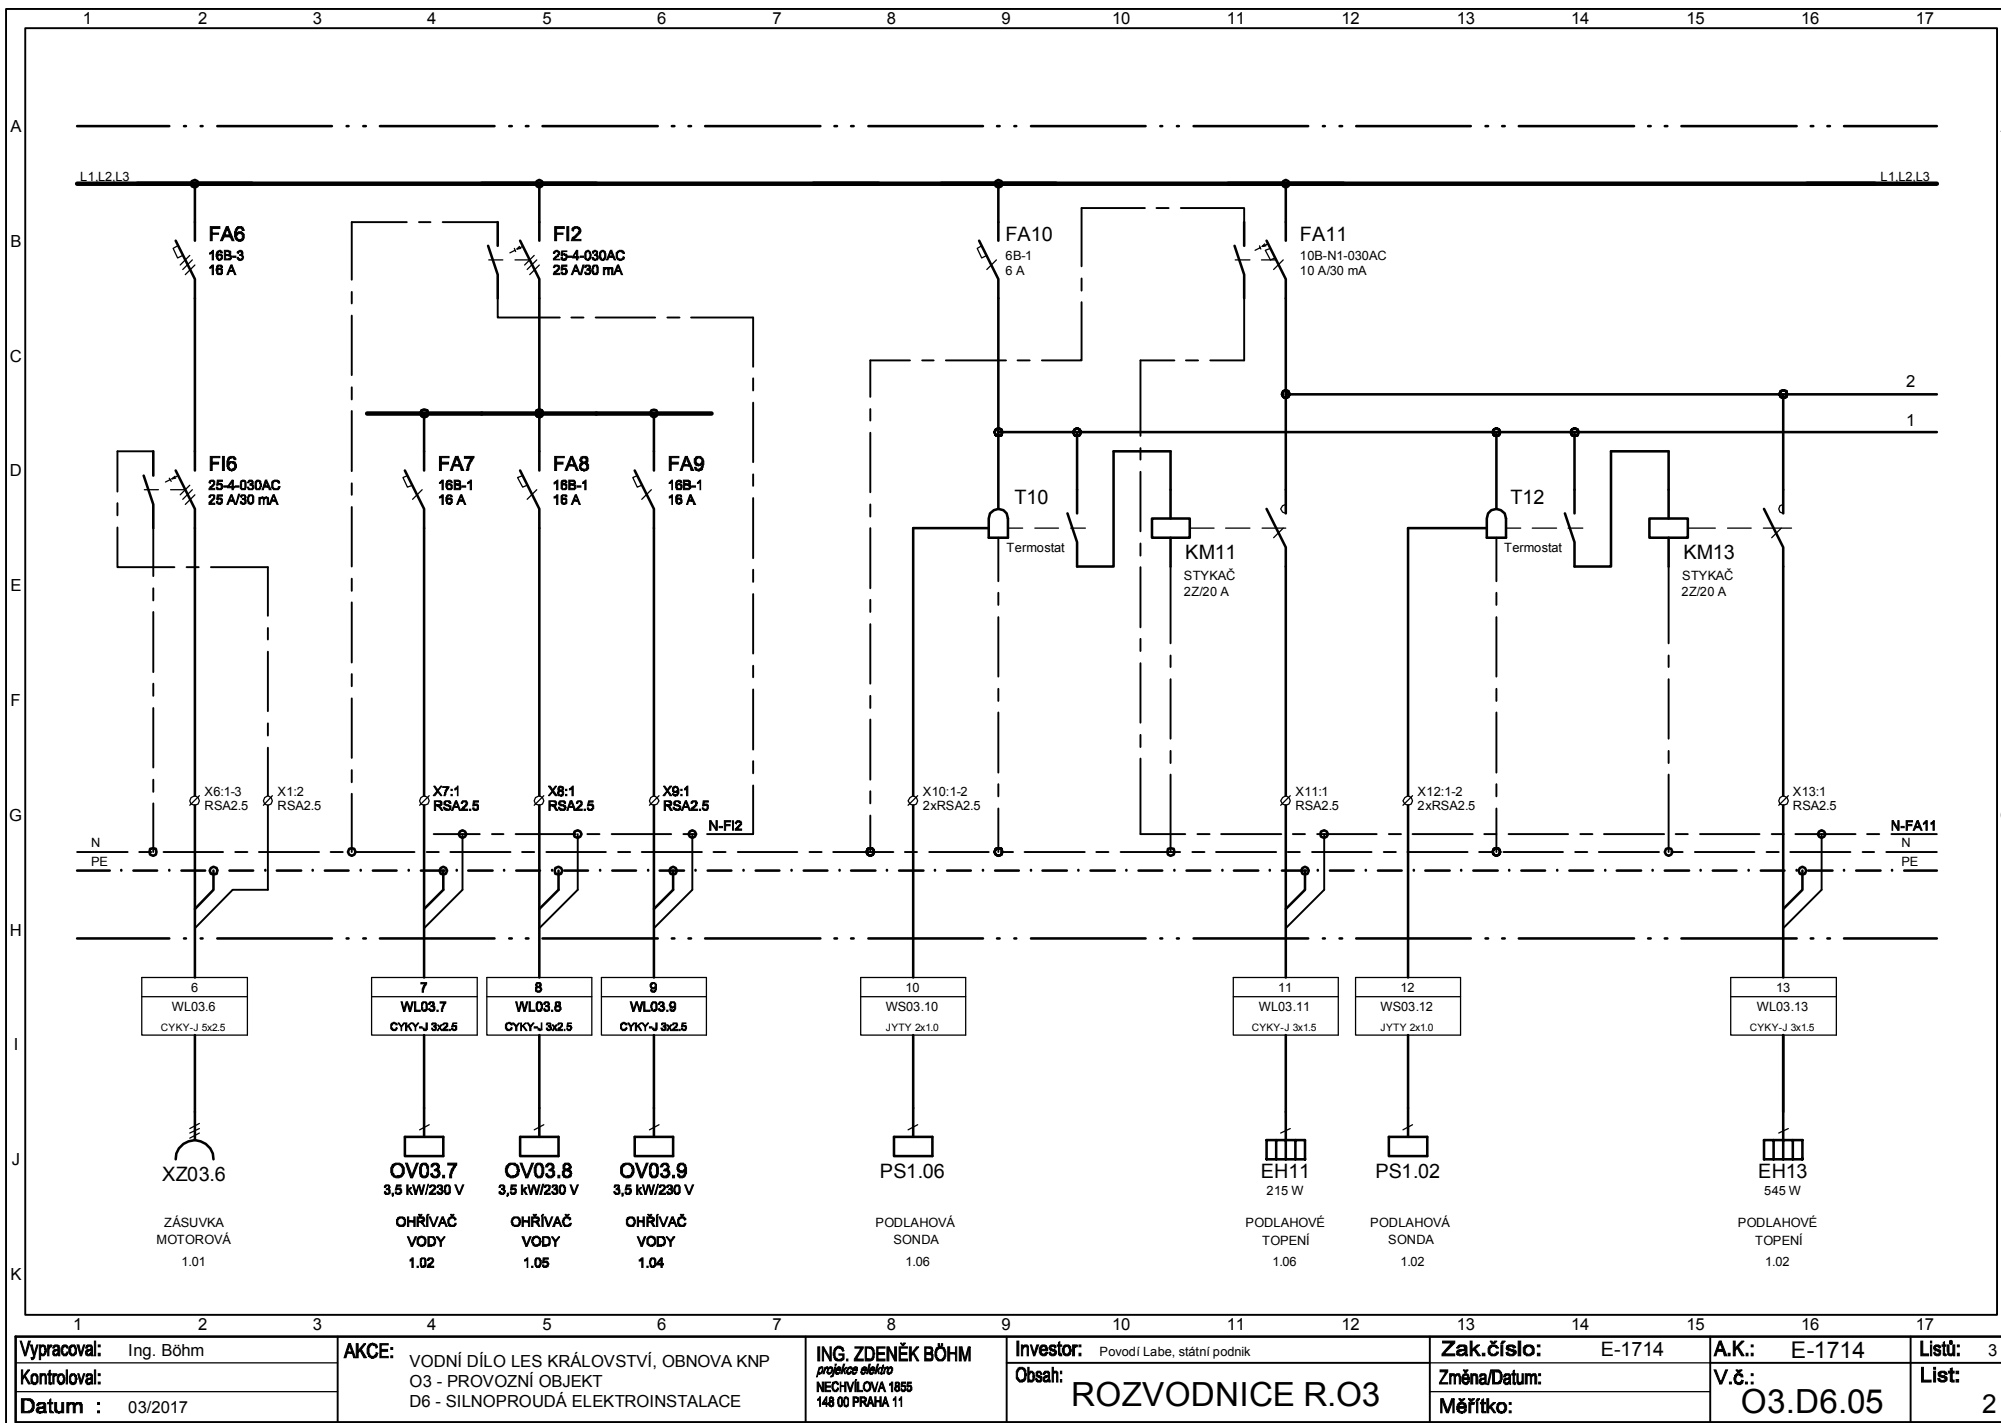

Vypracoval: Ing. Böhm

Kontroloval:

Datum : 03/2017

AKCE: VODNÍ DÍLO LES KRÁLOVSTVÍ, OBNOVA KNP
O3 - PROVOZNÍ OBJEKT
D6 - SILNOPROUDÁ ELEKTROINSTALACE

ING. ZDENĚK BÖHM
projektant
NECHVÍLOVA 1855
148 00 PRAHA 11

Investor: Povodí Labe, státní podnik

Obsah:

ROZVODNICE R.03

Zak.číslo: E-1714

Změna/Datum:

Měřičko:

A.K.: E-1714


V.č.:

O3.D6.05

Listů: 3

List:

2

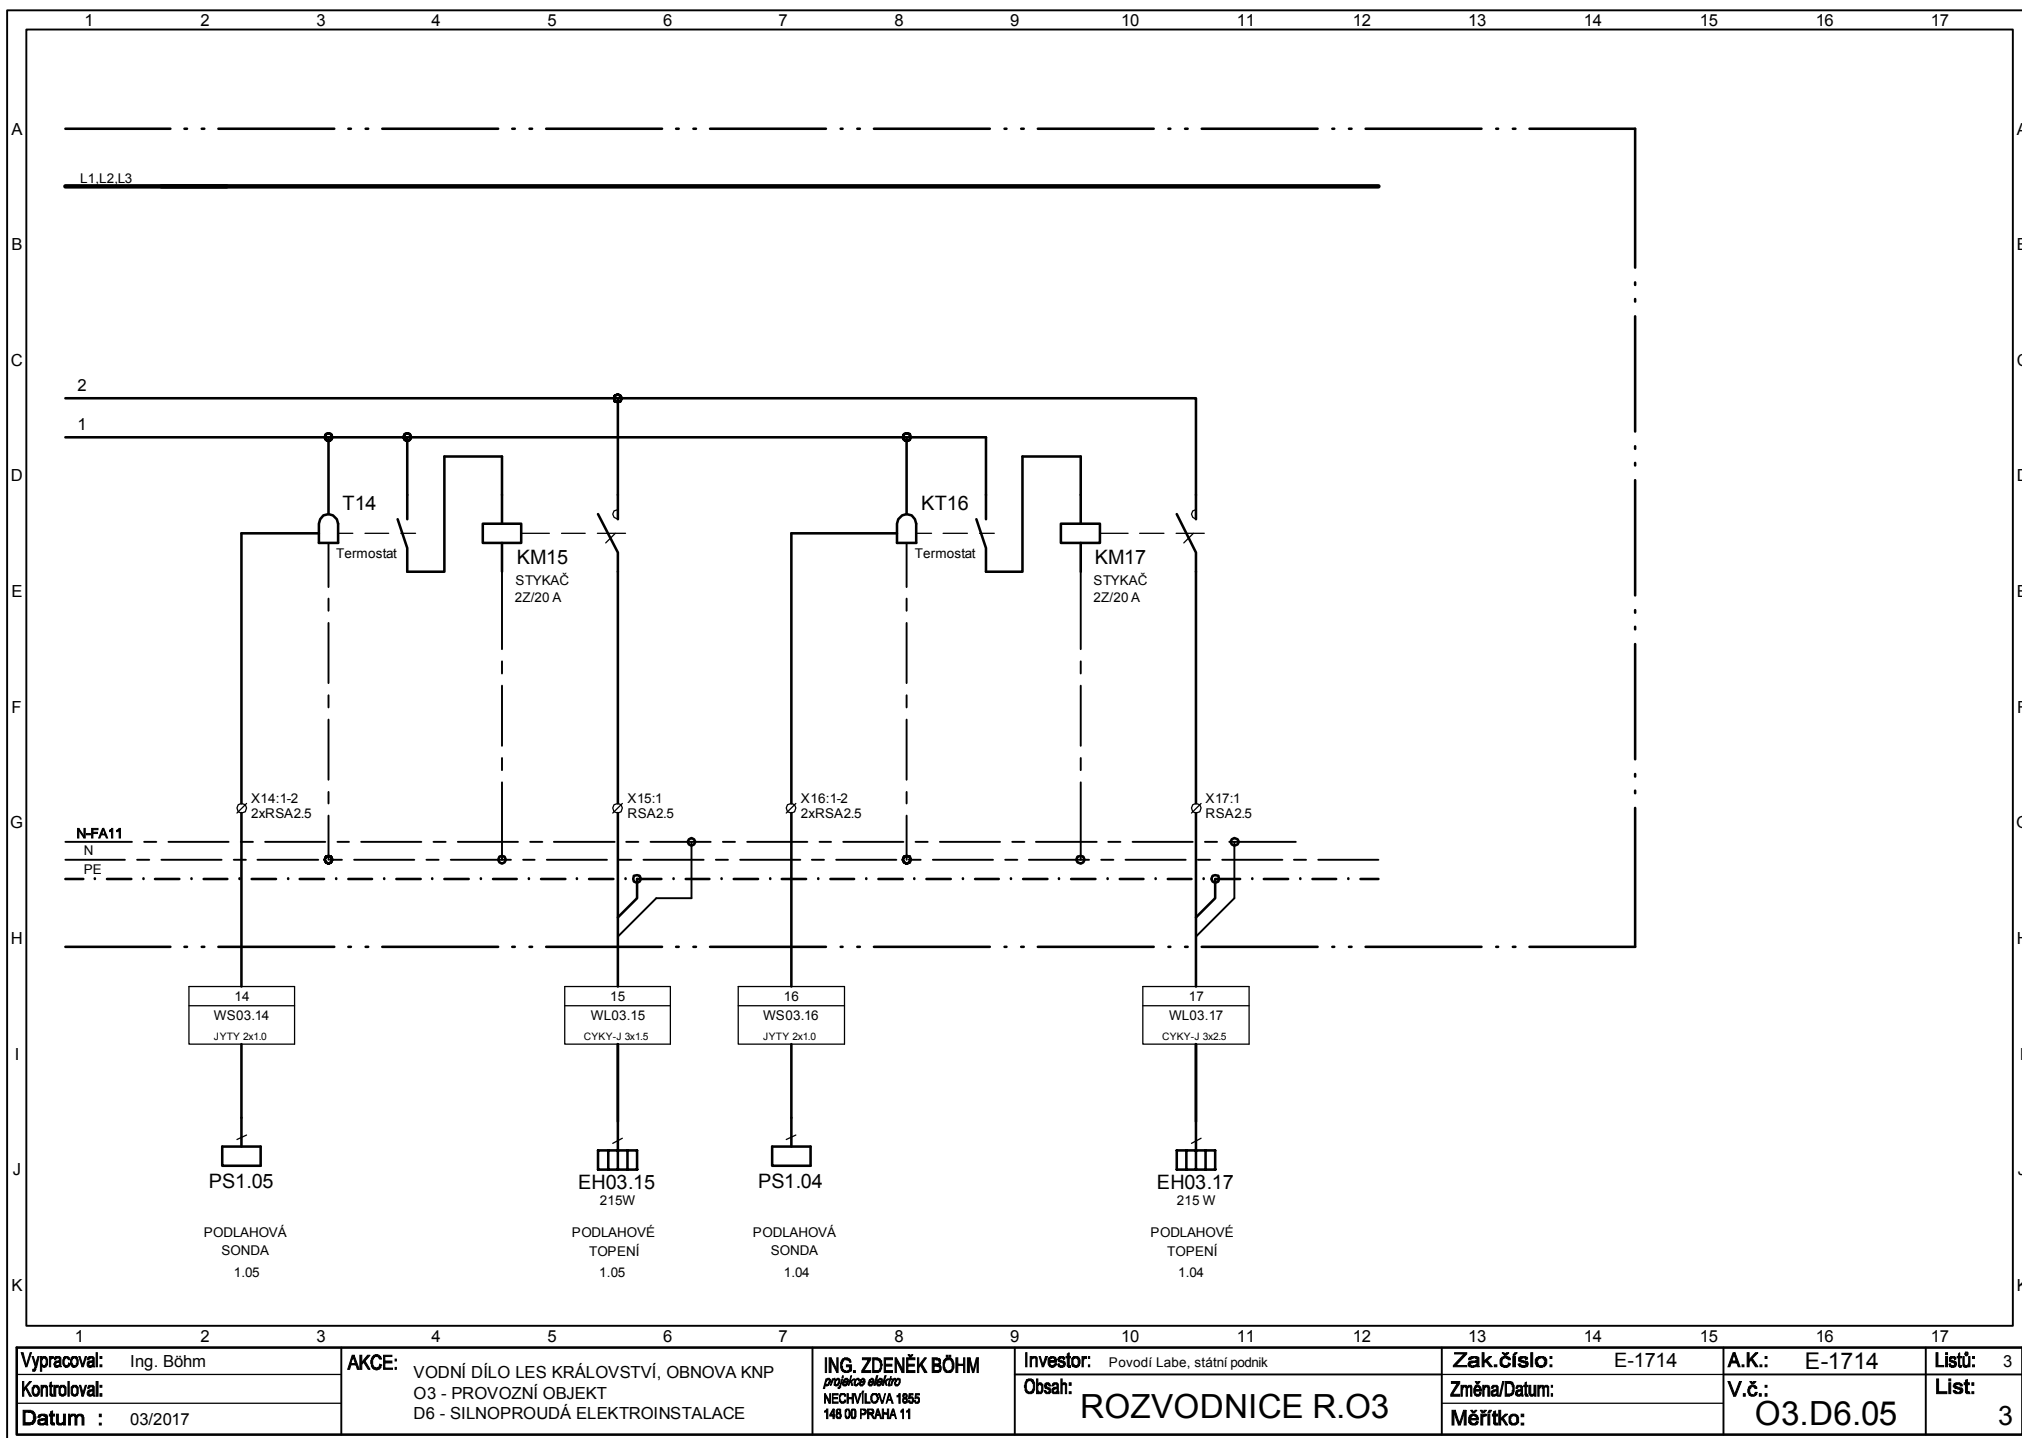

Vypracoval:	Ing. Böhm	AKCE: VODNÍ DÍLO LES KRÁLOVSTVÍ, OBNOVA KNP O3 - PROVOZNÍ OBJEKT D6 - SILNOPROUDÁ ELEKTROINSTALACE	ING. ZDENĚK BÖHM <i>projektce elektro</i> NECHVÍLOVA 1855 148 00 PRAHA 11	Investor:	Povodí Labe, státní podnik	Zak.číslo:	E-1714	A.K.:	E-1714	Listů:	3	
Kontroloval:				Obsah:	ROZVODNICE R.O3		Změna/Datum:		V.č.:		List:	3
Datum :	03/2017						Měřítka:		O3.D6.05			