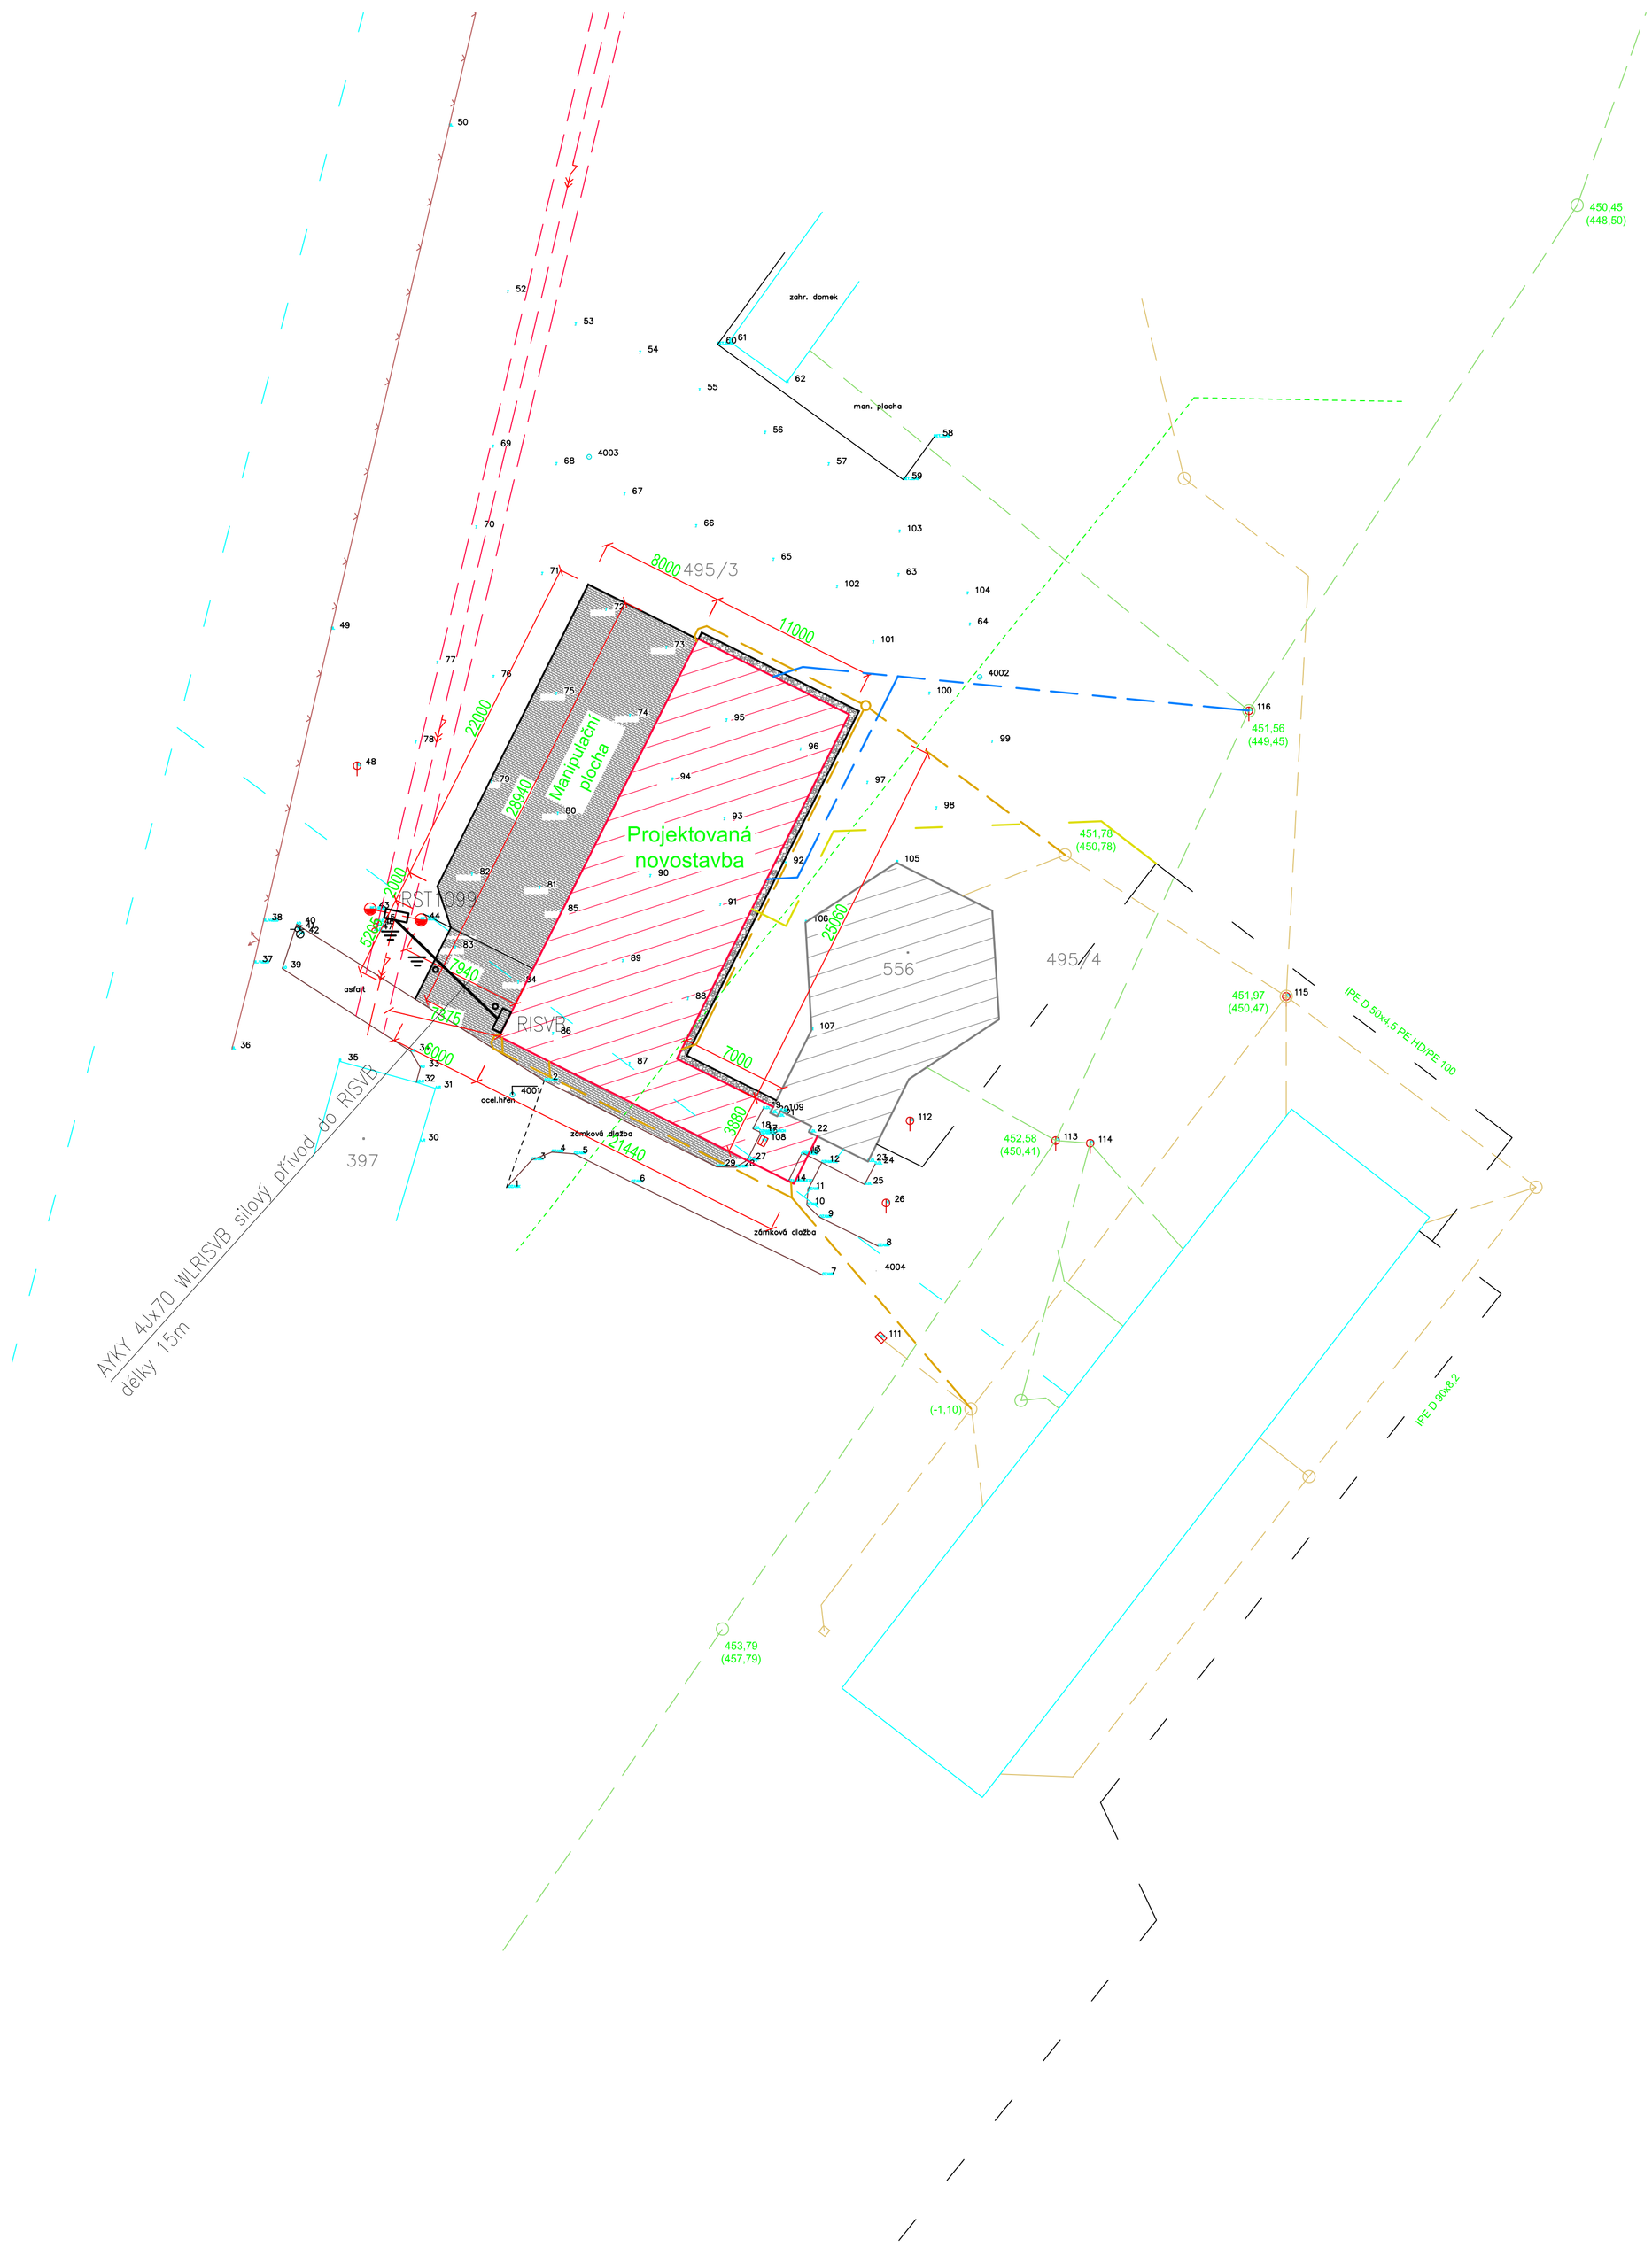

Legenda značení

Řešený objekt - obrys obvodového zdiva

Stávající objekt výcvikové budovy

Zámková dlažba

Okapový chodník - praný kačírek

Legenda - nové sítě

Podzemní splašková kanalizace

Podzemní dešťová kanalizace

Podzemní plynová přípojka

Schema jištění dle ČSN 332000

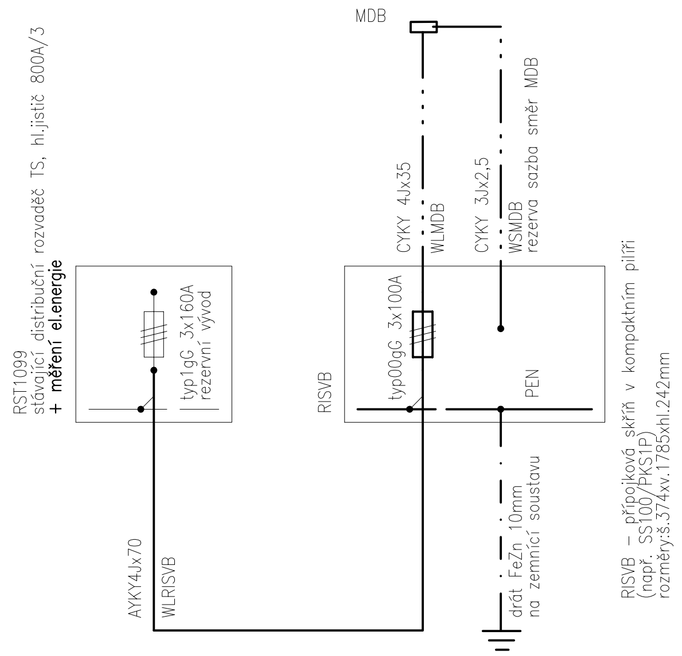

Vzorový řez uložení kabelů dle ČSN 332000-5-52

(pro vedení uložená v zemi)

3PEN AC 50Hz 400V/TN-C 3NPE AC 50Hz 400V/TN-S
OCHRANA AUTOMATICKÝM ODPOJENÍM OD ZDROJE

Vypracoval Bartoň	Zodp. projektant Ing. Bezdíček L.	Tech. kontrola	ILB-prostav s.r.o. Havlíčkova 204, 538 03 Heřmanův Městec IČ: 288 10 180. DIČ: CZ 288 10 180 tel. 776 855 581, www.ilb.cz, ilb@ilb.cz
Kreslil Bartoň			
Investor Střední odborné učiliště včelařské – Včelařské vzdělávací centrum, o.p.s.			formát A1
Akce Výcviková budova pro získávání včelích produktů k.ú. Nasavrky, parč. č. 495/3, 495/4			datum 06/2015
			účel DSP
			č. zakázky
			č. kopie
			archivní č.
Obsah výkresu Venkovní elektrorozvody			Měřítko 1:250 / Č. výkresu D.1.4.e.1