


Střešní krytina cementovláknité šablony

LEGENDA

DRÁT AlMgSi 8mm UPEVNĚNÝ:  
NA PLOCHÉ STŘEŠE NA PODPĚRÁCH PV23  
SVISLÉ SVODY ULOŽENY NA PODPĚRÁCH PV01  
PJ – POMOČNÝ JIMAC 0.6m  
SS – SPOJOVACÍ SVORKA  
S0 – OKAPOVÁ SVORKA  
SK – KŘÍŽOVÁ SVORKA  
SZ – ZKUSEBNÍ SVORKA  
SR03 – SPOJOVACÍ SVORKA DRÁT – PÁSEK  
SR02 – SPOJOVACÍ SVORKA PÁSEK – PÁSEK

UZEM.SOUSTAVA – PÁSEK FeZn 4x30mm – OKRUŽNÍ ZEMNIČ  
MAX.PŘECHODOVÝ ZEMNÍ ODPOR CELÉ UZEMŇOVACÍ SOUSTAVY  
NEMÁ BÝT VĚTŠÍ, NEŽ 5 OHMŮ !

UPOZORNĚNÍ:  
PŘED ZAČÁTKEM ZEMNÍCH PRACÍ JE NUTNO  
POŽÁDAT SPRÁVCE PODZEMNÍCH VEDENÍ O JEJICH  
VYTÝČENÍ A DOZOR PŘI PROVÁDĚNÍ PRACÍ!

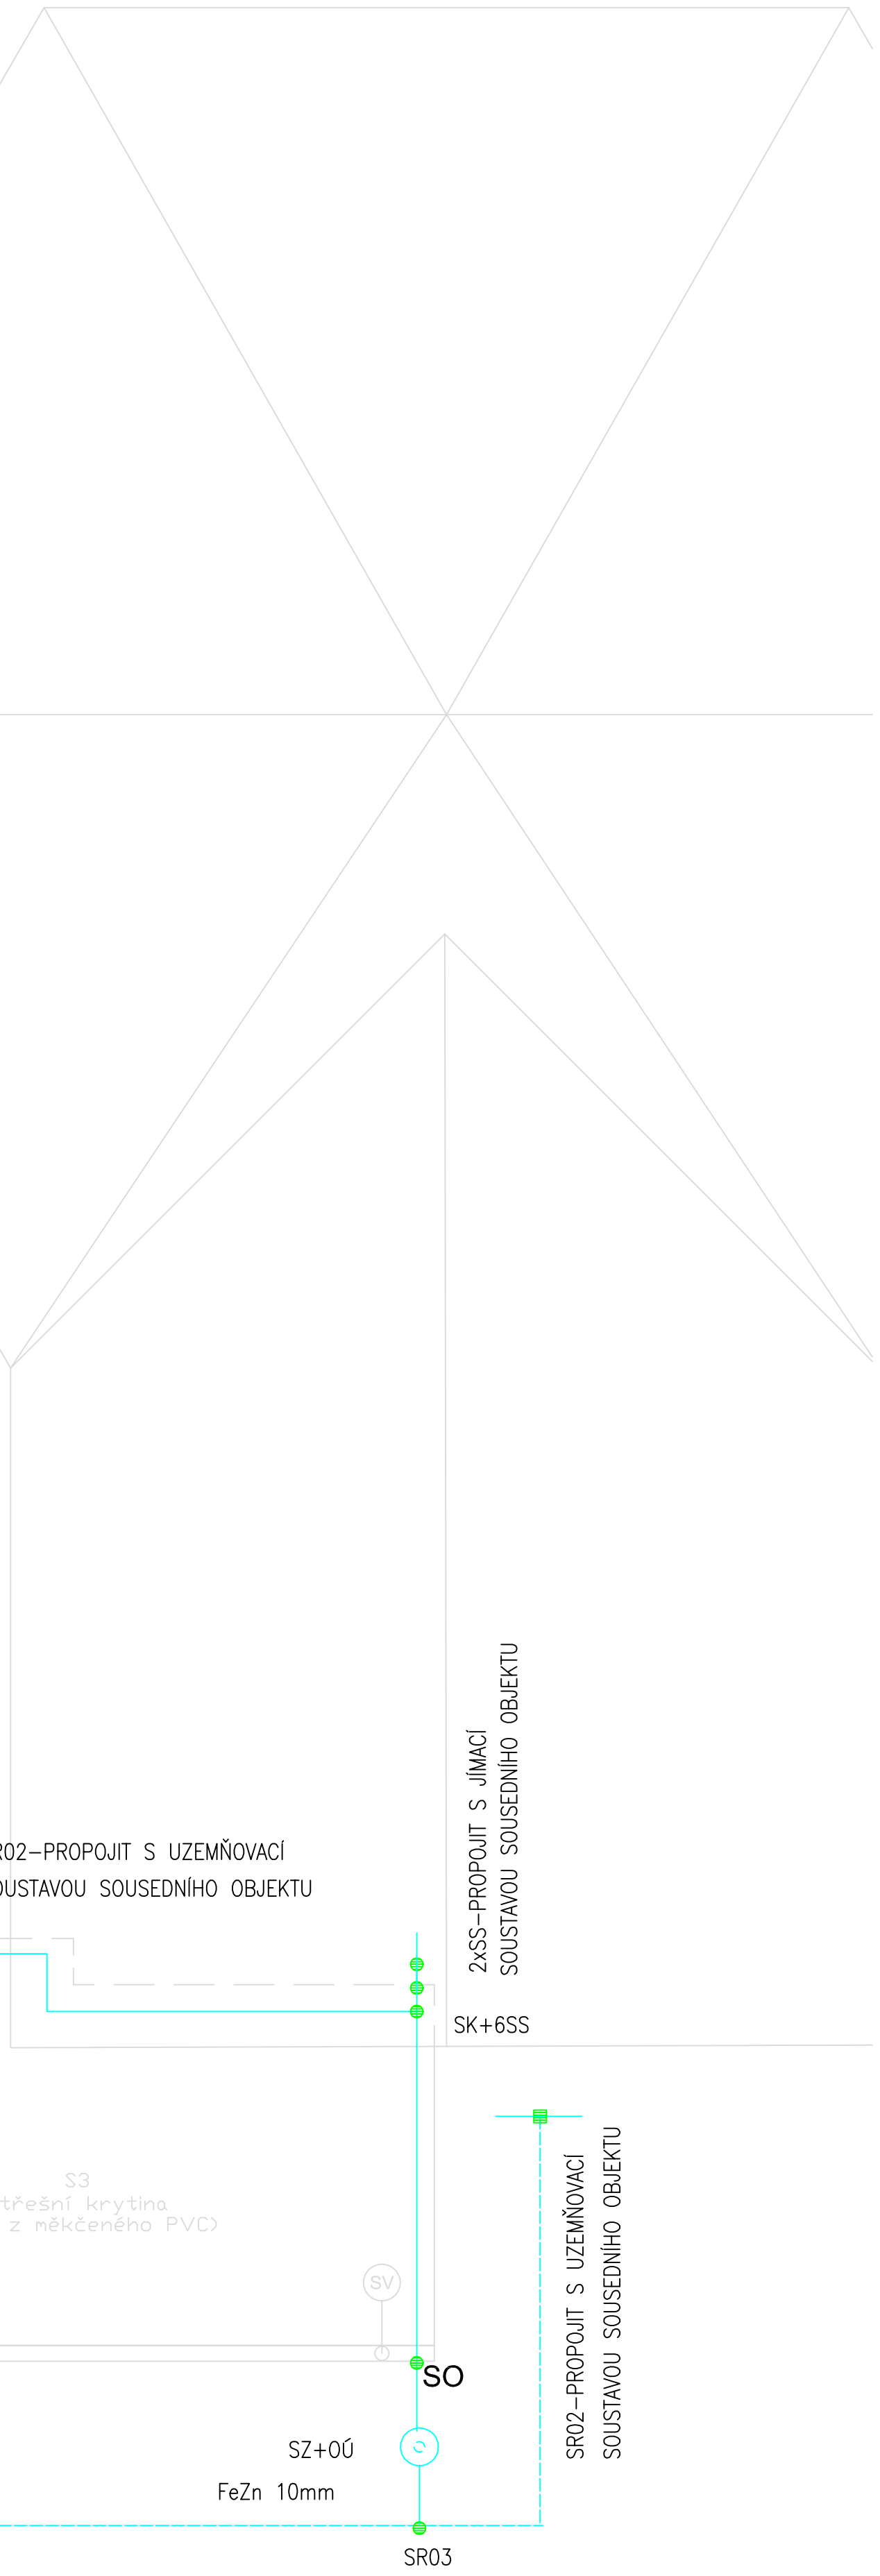

V souladu se zákonem o zadávání veřejných zakázek jsou typy výrobků a materiálů uvedené v projektové dokumentaci pouze zadáním standardu kvality pro daný účel použití, v souladu s tímto zákonem je možné použít i výrobek stejných vlastností

Vypracoval Lopour	Zodp. projektant Ing. Bezdiček L.	Tech. kontrola	<b>ILB-prostav s.r.o.</b> Havlíčkova 304, 538 03 Hermanův Městec IČ: 288 10 180, DIČ: CZ 288 10 180 tel. 778 855 581, www.ilb.cz, lb@ilb.cz
Kreslil Lopour			formát A1
Investor Střední odborné učiliště včelařské – Včelařské vzdělávací centrum, o.p.s.			datum 06/2015
Akce Výcviková budova pro získávání včelích produktů			účel DSP
			č. zakázky
			č. kopie
			archivní č.
Obsah výkresu Ochrana před bleskem			Měřítko 1:50
			č. výkresu D.1.4.e.12