




Vývody kabelů z RISVB

MDB – CYKY 4Jx35 WLMDB m.2.05
MDB – CYKY 3Jx2,5 WSMDB m.2.05

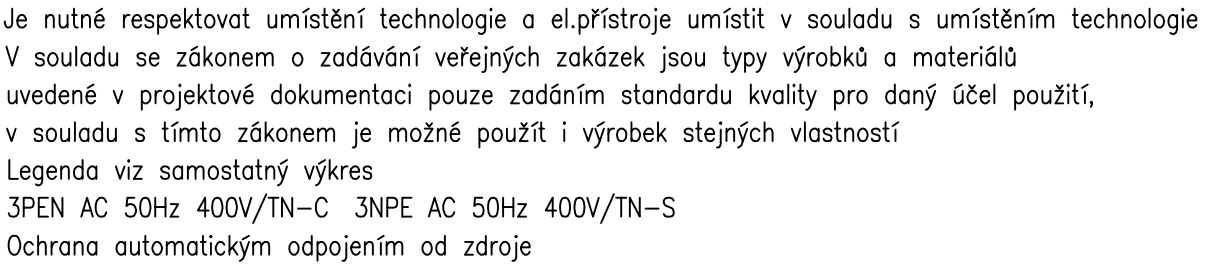

Vypracoval Bartoň	Zodp. projektant Ing. Bezdička L.	Tech. kontrola		
Kreslil Bartoň			Havlíčková 304, 538 03 Heřmanův Městec IČ: 288 10 180 DIČ: CZ 288 10 180 tel. 778 855 581, www.ihb.cz, ihb@ihb.cz	
Investor Střední odborné učiliště včelařské – Včelařské vzdělávací centrum, o.p.s.			formát	A1
Akce			datum	06/2015
<p>Výcviková budova pro získávání včelích produktů</p> <p>k.ú. Nasavský, parč. č. 495/3, 495/4</p>			účel	DSP
			č. zakázky	
			č. kopie	
			archivní č.	
Obsah výkresu	Zásuvkové a motorové rozvody 2.np		Měřítko 1:50	Č. výkresu D.1.4.e.5