



SITUAČNÍ VÝKRES ŠIRŠÍCH VZTAHŮ M 1:5 000, 1:50 000

SITUACE ZABAGED 1:5 000

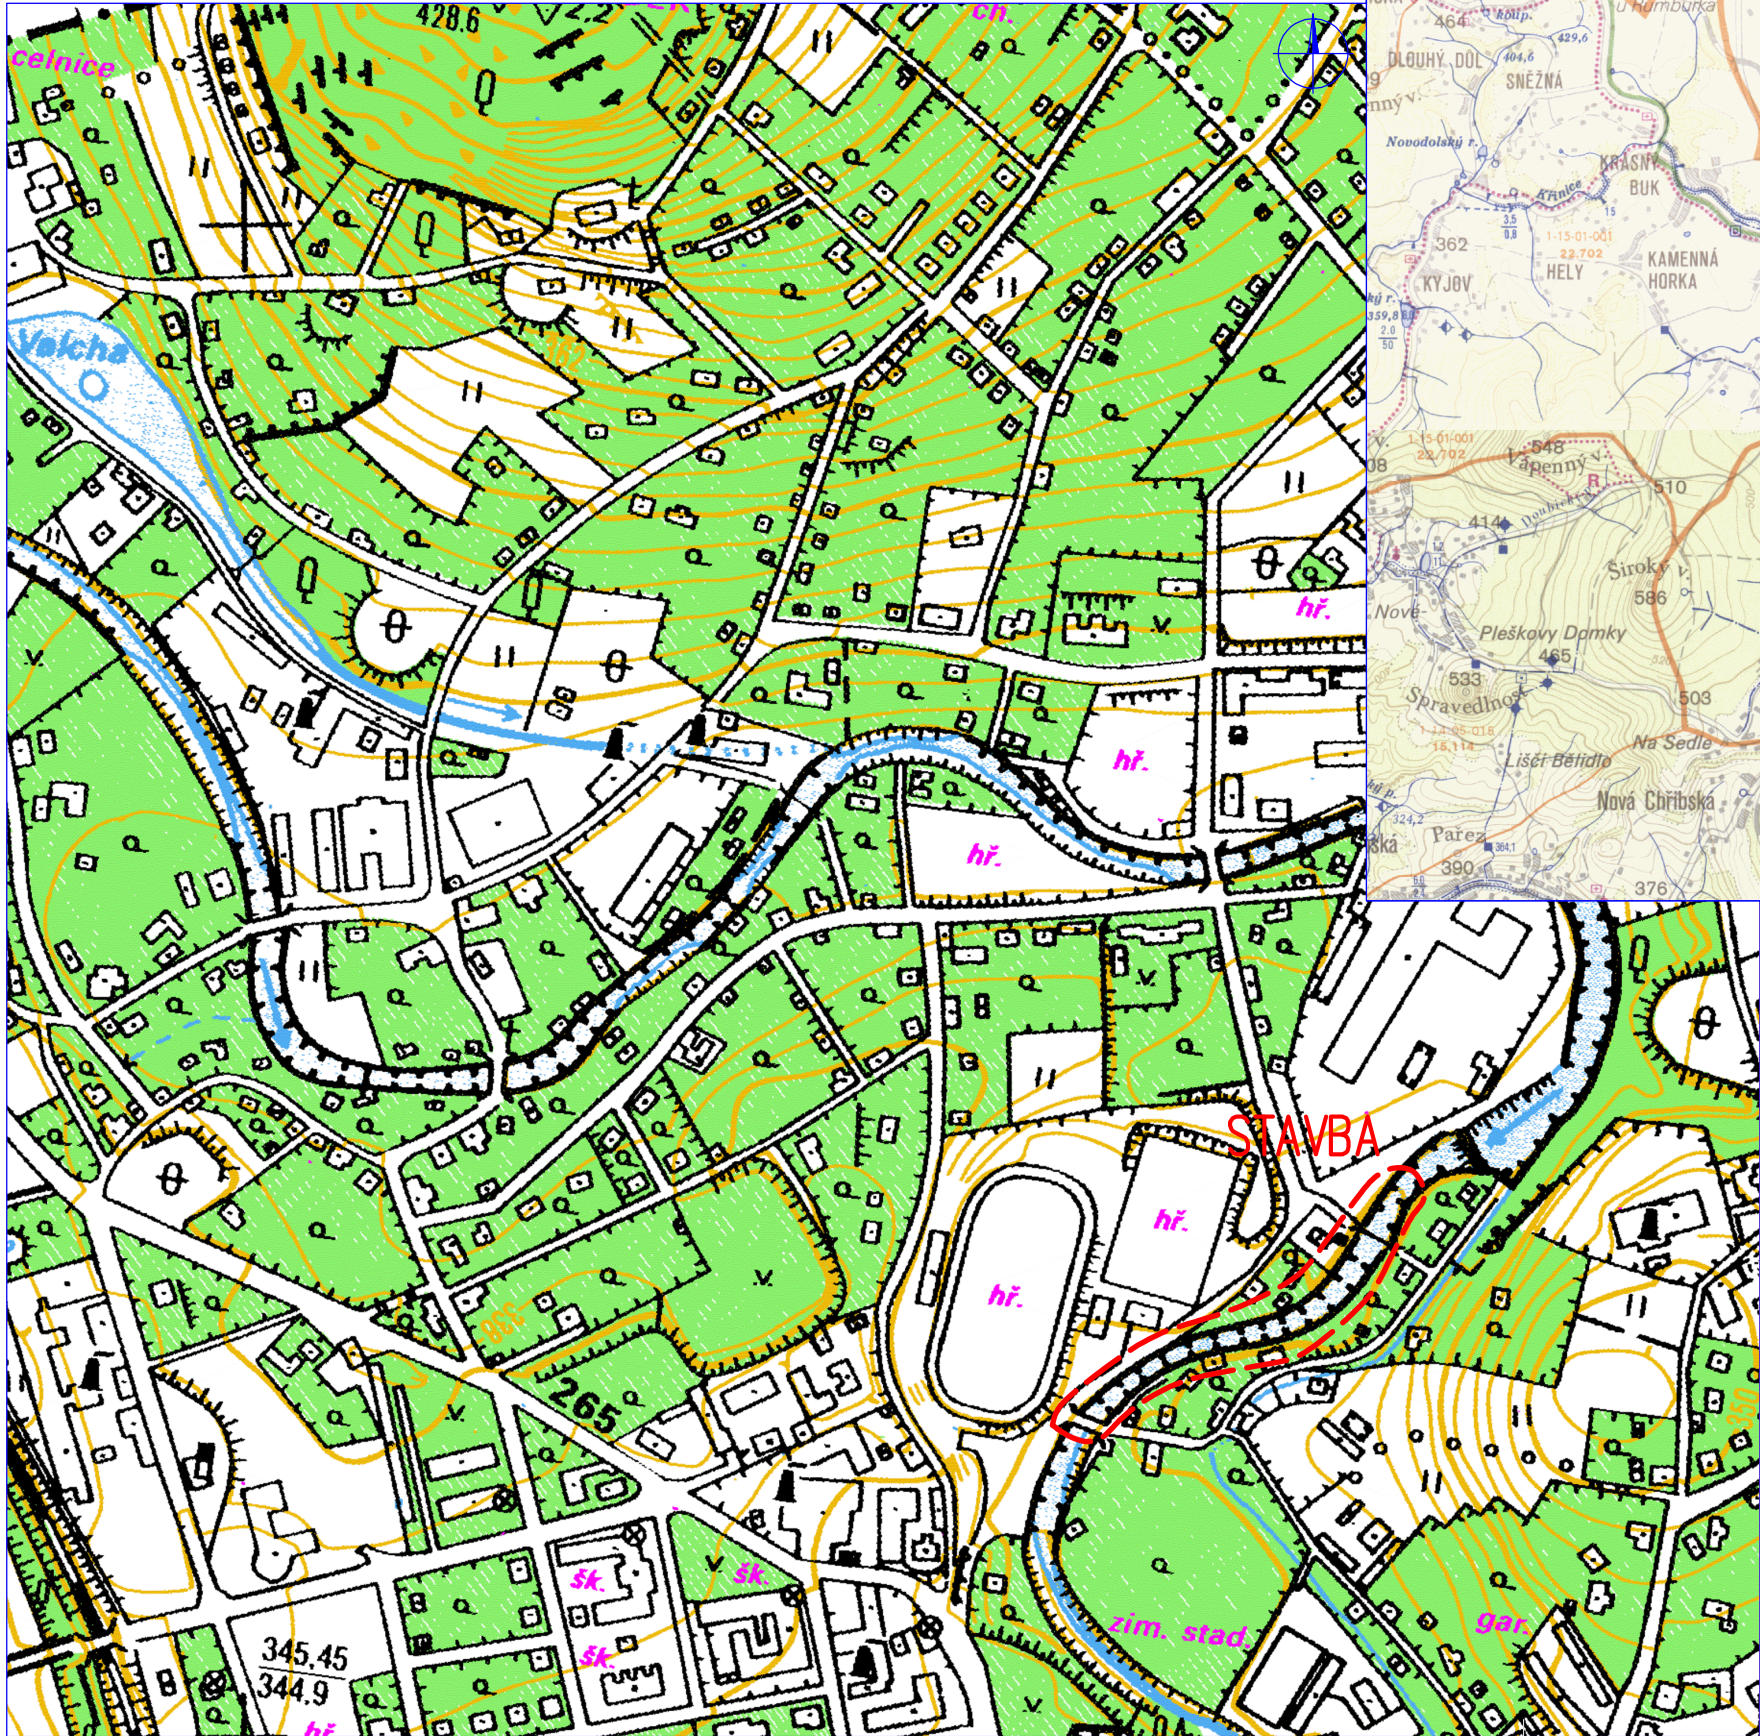

VH MAPA 1:50 000

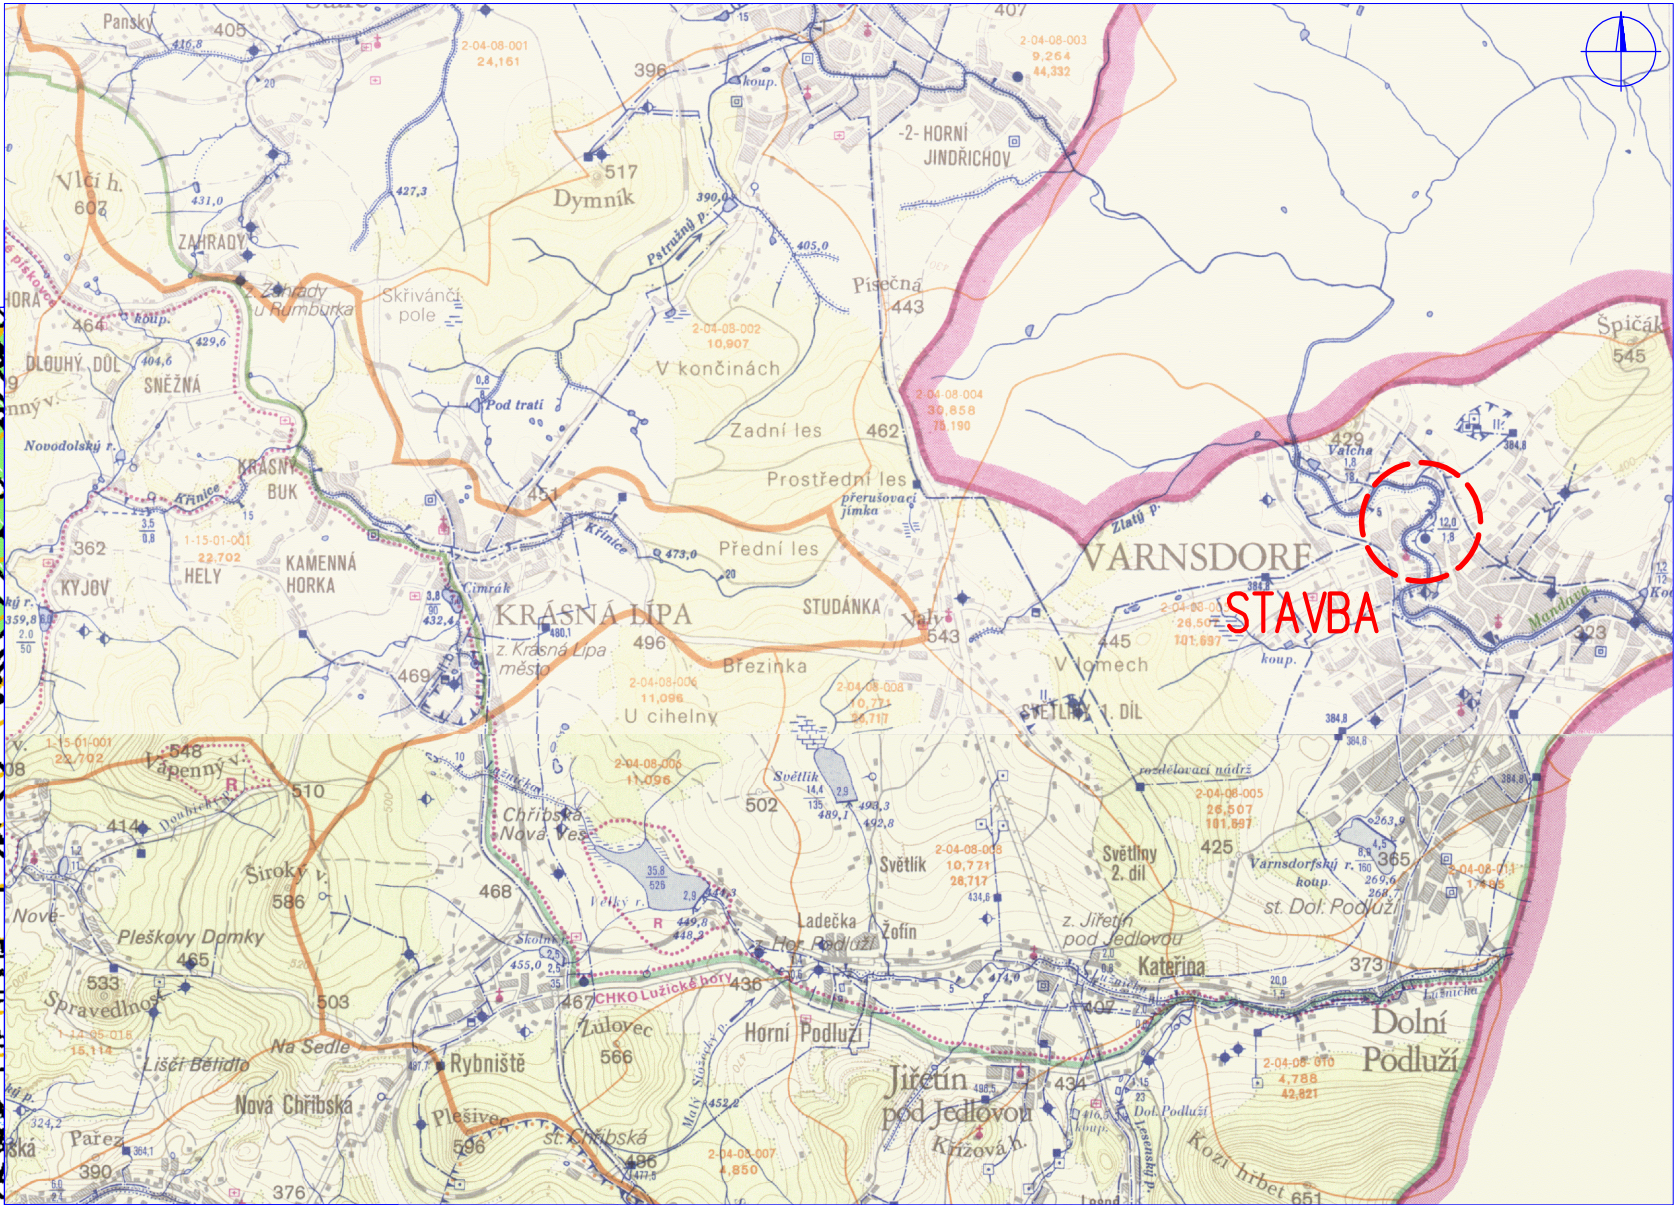

<div></div> <div><div>HG partner s.r.o.</div><div>Smetanova 200, 250 82 Úvaly</div><div>www.hgpartner.cz</div></div> <div><div>Telefon: 246 082 015</div><div>777 161 198</div><div>e-mail: vrzak@hgpartner.cz</div></div>			Paré č.:	
Investor: Povodí Ohře, státní podnik, Bezručova 4219, 430 03 Chomutov			Počet A4:	2
Odpovědný projektant:	Ing. Jaroslav Vrzák		Datum:	10/2017
Vypracoval:	Ing. Oldřich Stiller		Změna:	-
Akce:Rekonstrukce a oprava zdiva na Mandavě ve Varnsdorfu, ul. Moravská - PD DSP			Stupeň:	DSJ
			Č. zakázky:	H-17/005
Název části: SITUAČNÍ VÝKRESY			Část:	C
Příloha: SITUAČNÍ VÝKRES ŠIRŠÍCH VZTAHŮ			Měřítko: 1:5 000 1:50 000	Č. přílohy: C.1