



SCHEMA ROZPĚRNÉ PANELOVÉ KONSTRUKCE  
M 1:25, 1:10

PŘÍČNÝ ŘEZ M 1:25

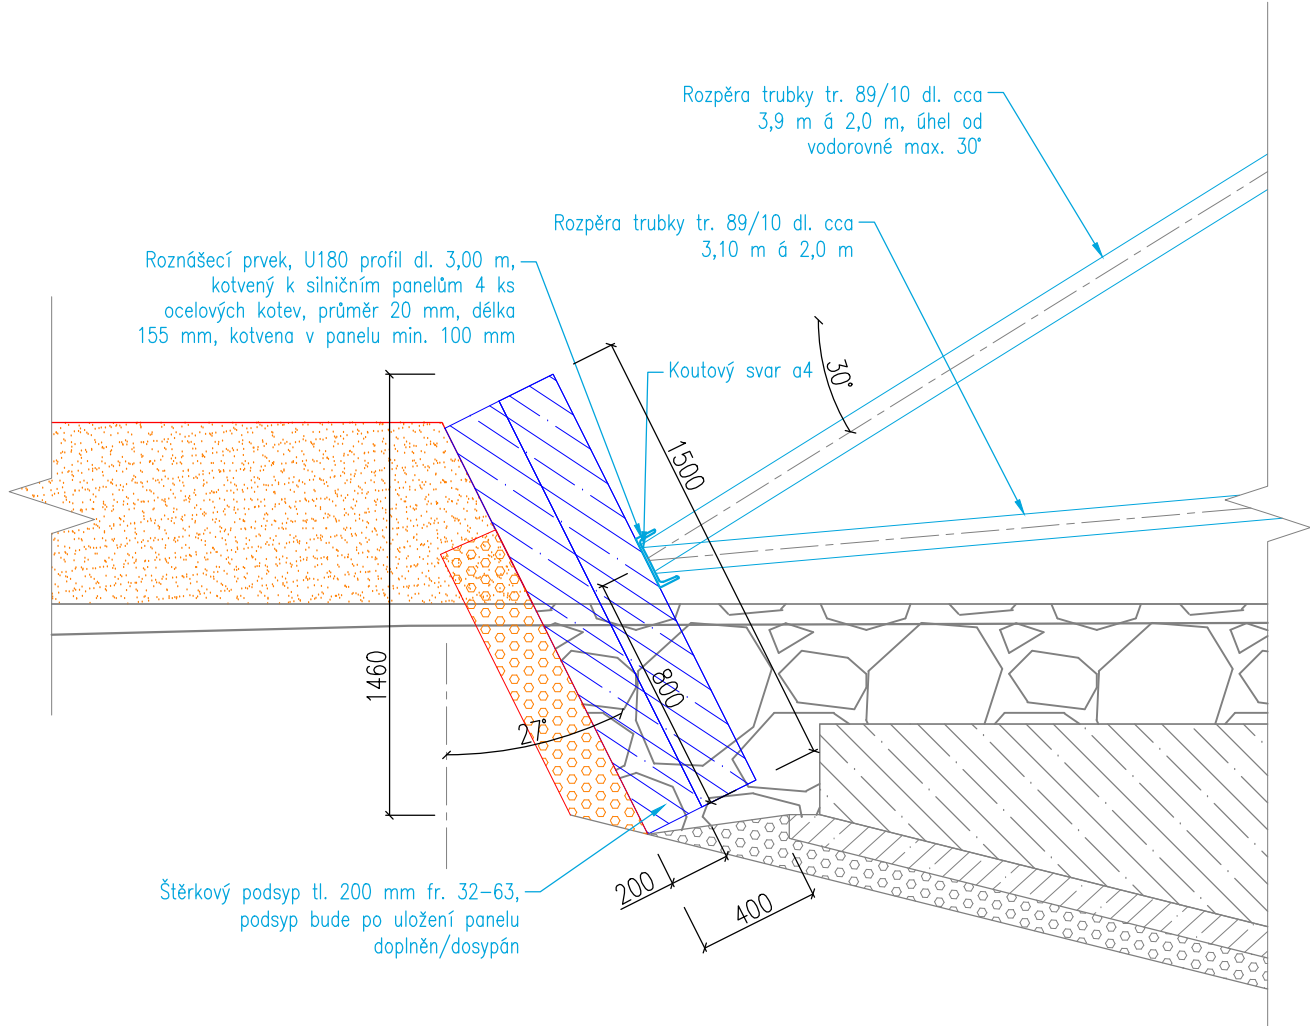

DETAIL ROZNÁŠECÍHO PRVKU M 1:10

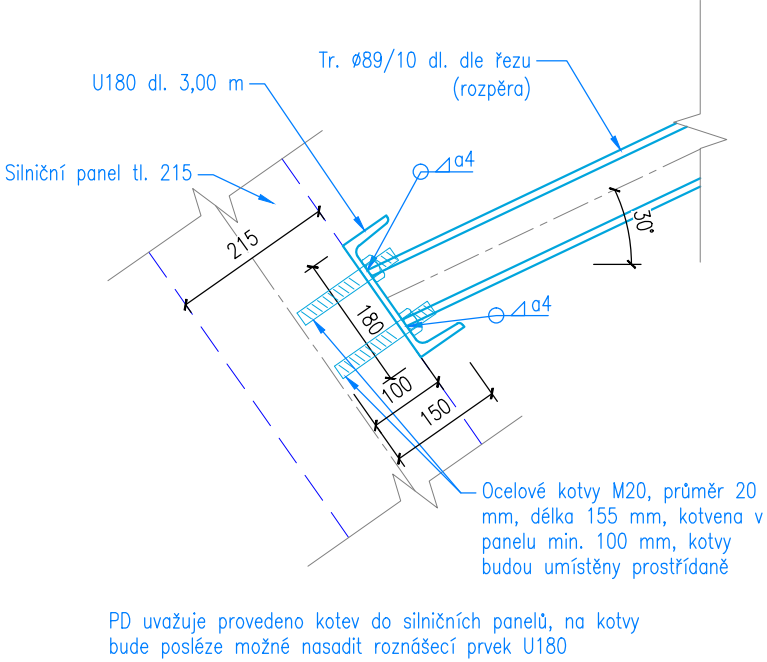

 <b>HG partner s.r.o.</b> Smetanova 200, 250 82 Úvaly <a href="http://www.hgpartner.cz">www.hgpartner.cz</a> Telefon: 246 082 015 777 161 198 e-mail: vrzak@hgpartner.cz			Paré č.:	
Investor: Povodí Ohře, státní podnik, Bezručova 4219, 430 03 Chomutov			Počet A4:	2
Odpovědný projektant:	Ing. Jaroslav Vrzák		Datum:	10/2017
Vypracoval:	Ing. Oldřich Stiller		Změna:	-
Akce: Rekonstrukce a oprava zdiva na Mandavě ve Varnsdorfu, ul. Moravská - PD DSJ			Stupeň:	DSJ
			Č. zakázky:	H-17/005
Název části: DOKUMENTACE OBJEKTŮ			Část:	D
Příloha: SCHEMA ROZPĚRNÉ PANELOVÉ KONSTRUKCE			Měřítko: 1:25, 1:10	Č. přílohy: D.12