PODÉLNÝ PROFIL
M 1:500/250

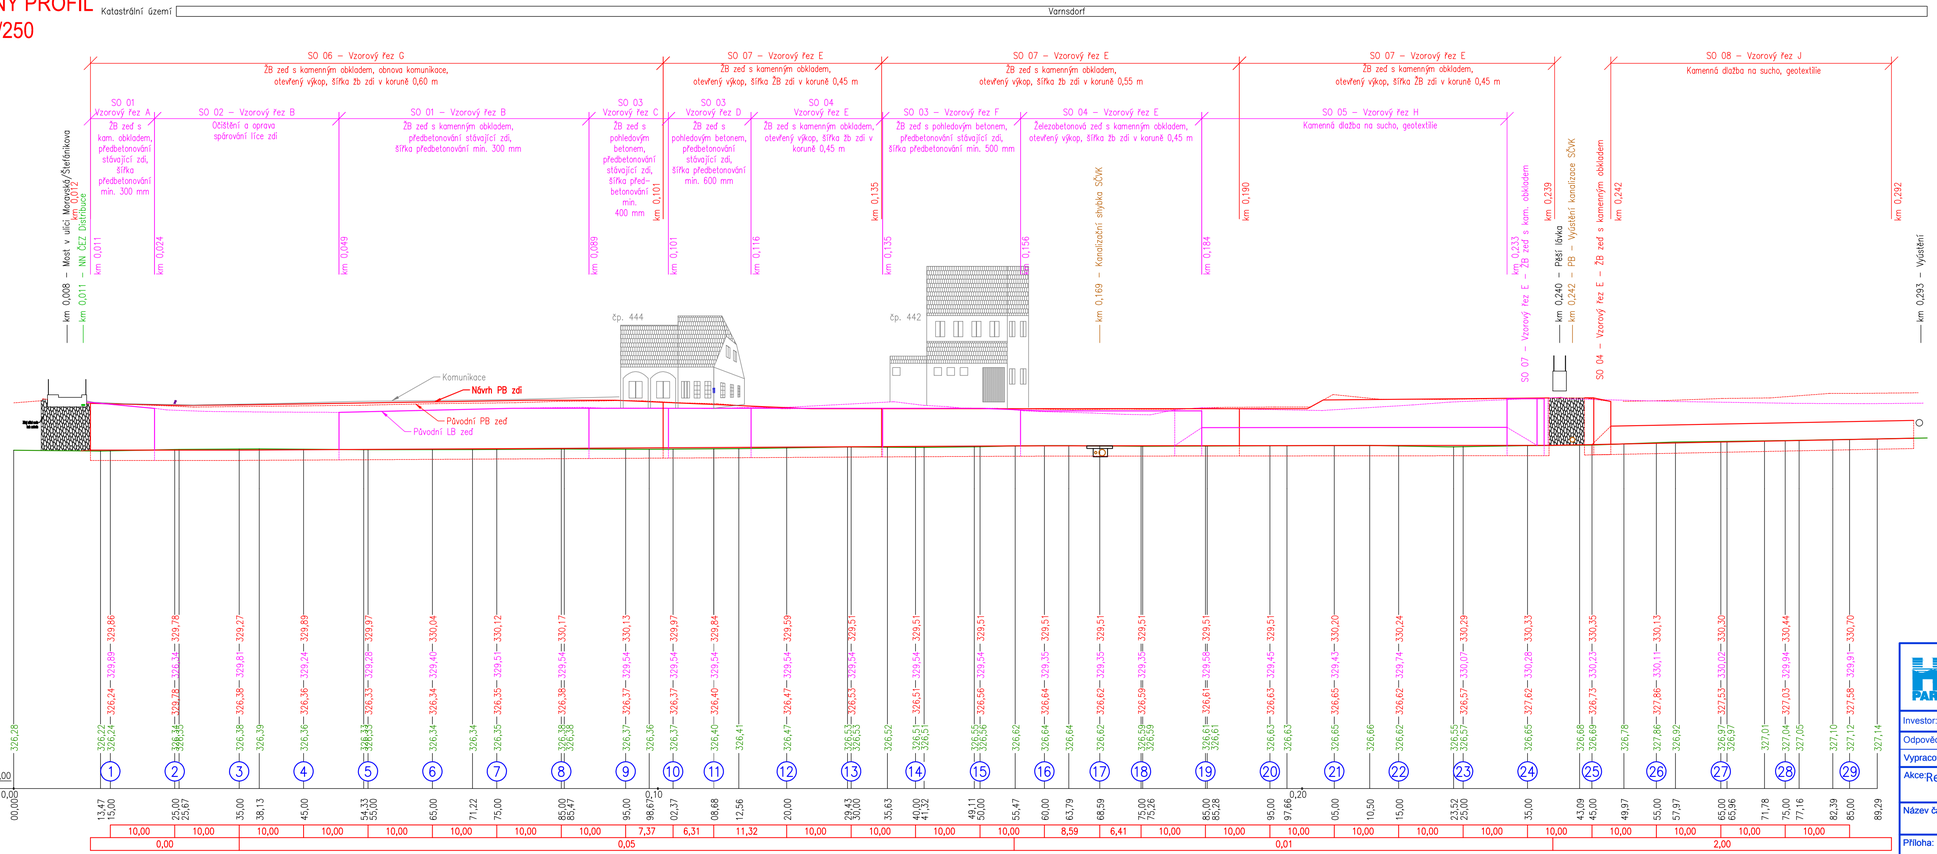

HG partner s.r.o. Smetanova 200, 250 82 Úvaly www.hgpartner.cz Telefon: 246 082 015, 777 161 198, e-mail: vrzak@hgpartner.cz		Paré č.:	
Investor: Povodí Ohře, státní podnik, Bezručova 4219, 430 03 Chomutov		Počet A4:	4
Odpovědný projektant:	Ing. Jaroslav Vrzák	Datum:	10/2017
Vypracoval:	Ing. Oldřich Stiller	Změna:	-
Akce: Rekonstrukce a oprava zdiva na Mandavě ve Varnsdorfu, ul. Moravská - PD DSJ		Stupeň:	DSJ
		Č. zakázky:	H-17/005
Název části: DOKUMENTACE OBJEKTŮ		Část:	D
Příloha: PODÉLNÝ PROFIL		Měřítko: 1:500/250	Č. přílohy: D.3