



**HG partner s.r.o.**


Smetanova 200, 250 82 Úvaly  
[www.hgpartner.cz](http://www.hgpartner.cz)

Telefon: 246 082 015  
777 161 198  
e-mail: [vrzak@hgpartner.cz](mailto:vrzak@hgpartner.cz)


Paré č.:

Investor: Povodí Ohře, státní podnik, Bezručova 4219, 430 03 Chomutov			Počet A4:	58
Odpovědný projektant:	Ing. Jaroslav Vrzák		Datum:	10/2017
Vypracoval:	Ing. Oldřich Stiller		Změna:	-
Akce: Rekonstrukce a oprava zdiva na Mandavě ve Varnsdorfu, ul. Moravská - PD DSJ			Stupeň:	DSJ
			Č. zakázky:	H-17/005
Název části: DOKUMENTACE OBJEKTŮ			Část:	D
Příloha: PŘÍČNÉ ŘEZY			Měřítko: 1:100	Č. přílohy: D.5


PR: 1  
km 0,015 00

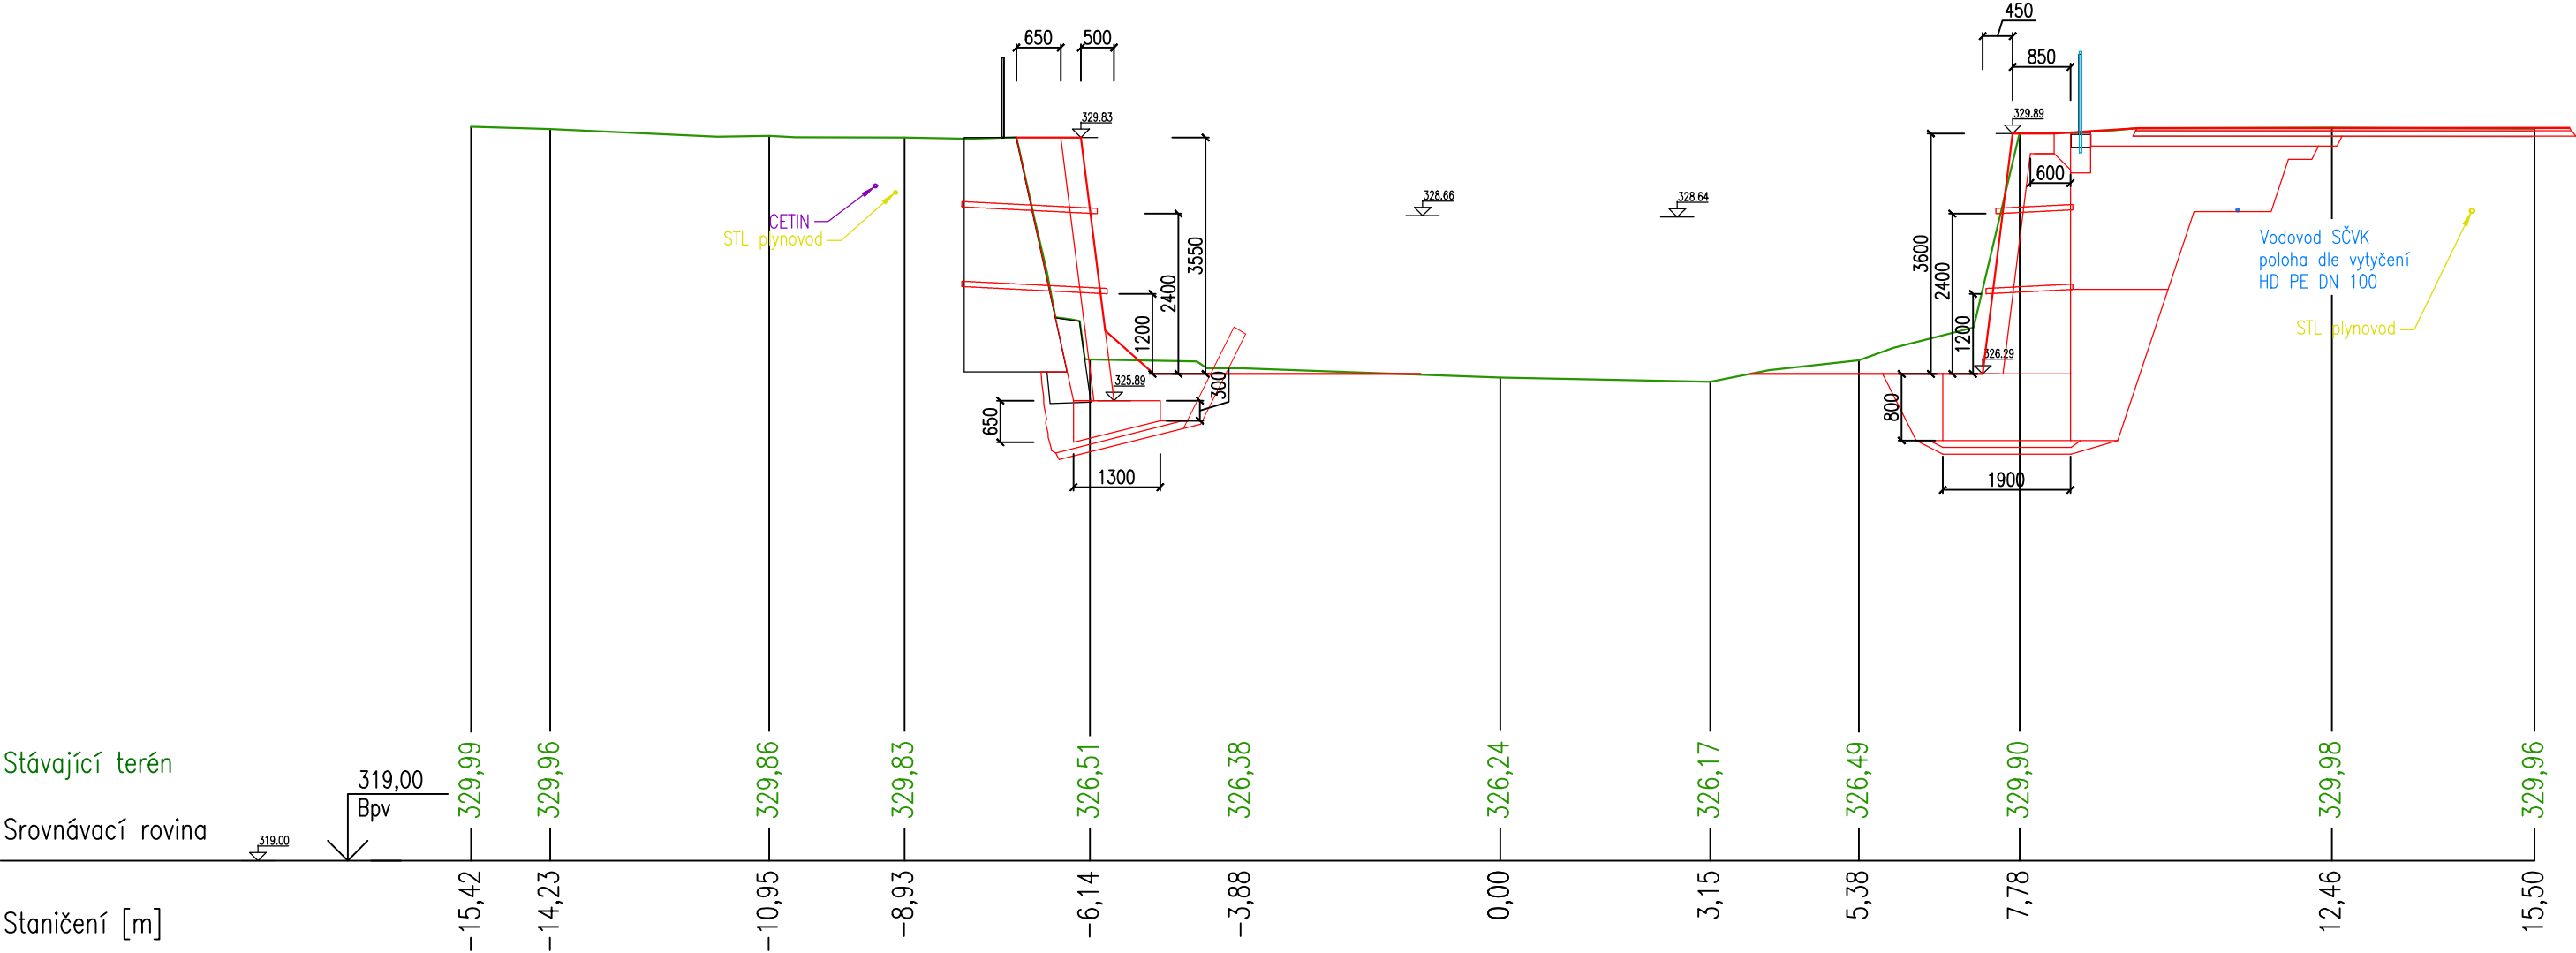


PR: 2  
km 0,025 00

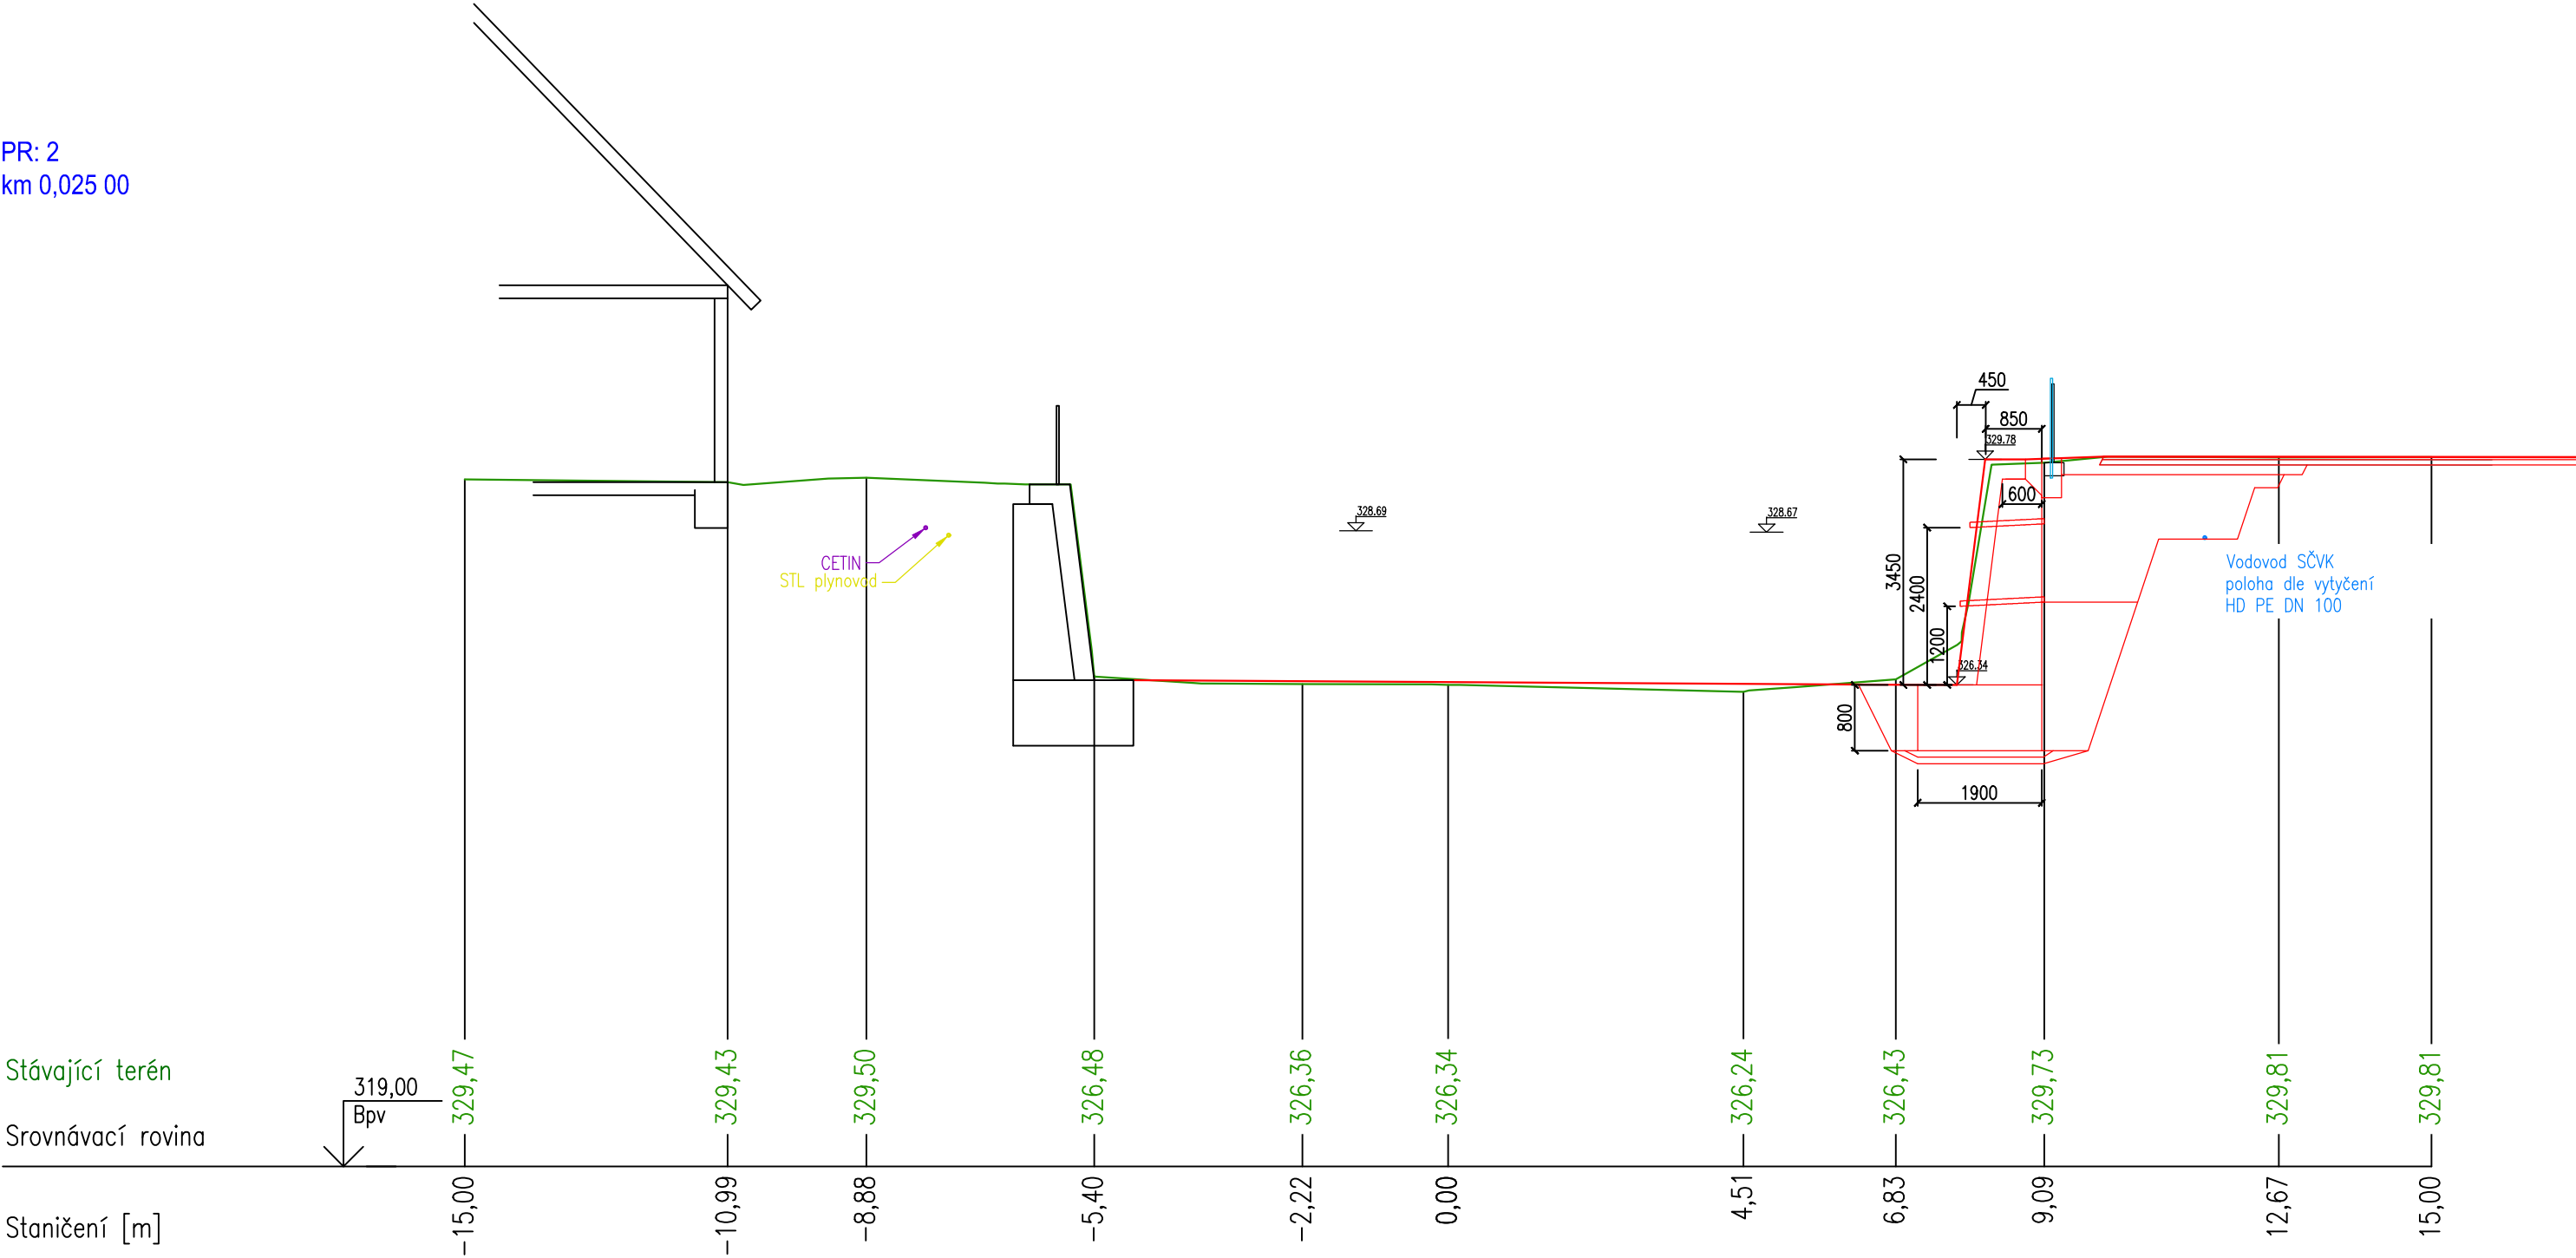


PR: 3  
km 0,035 00

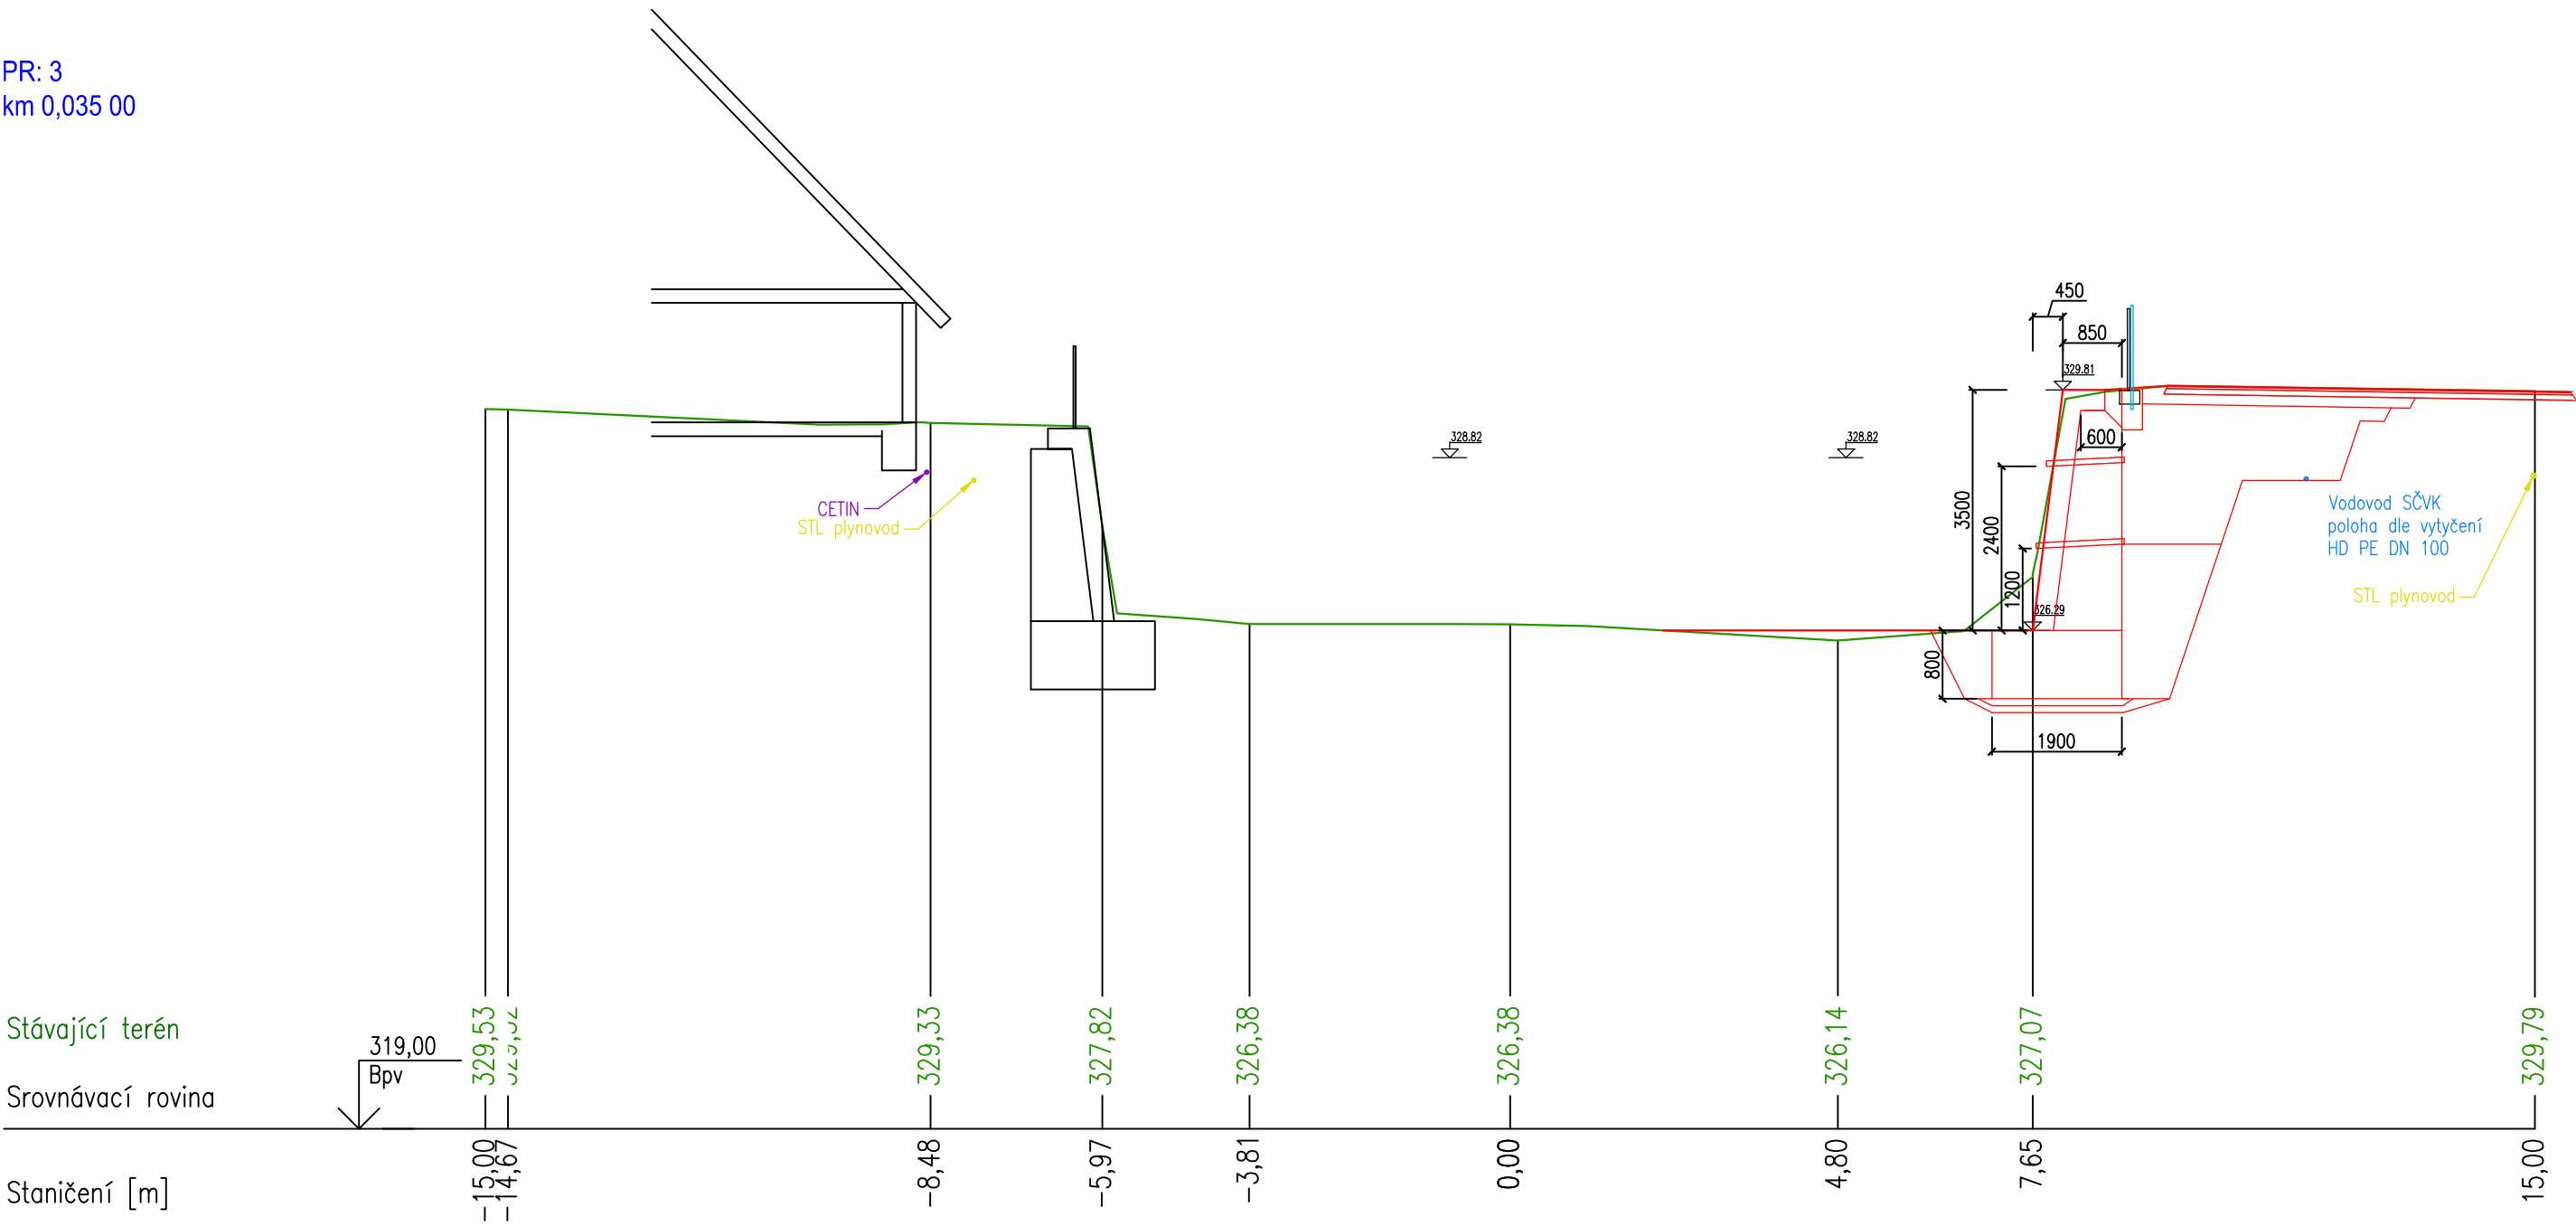


PR: 4  
km 0,045 00

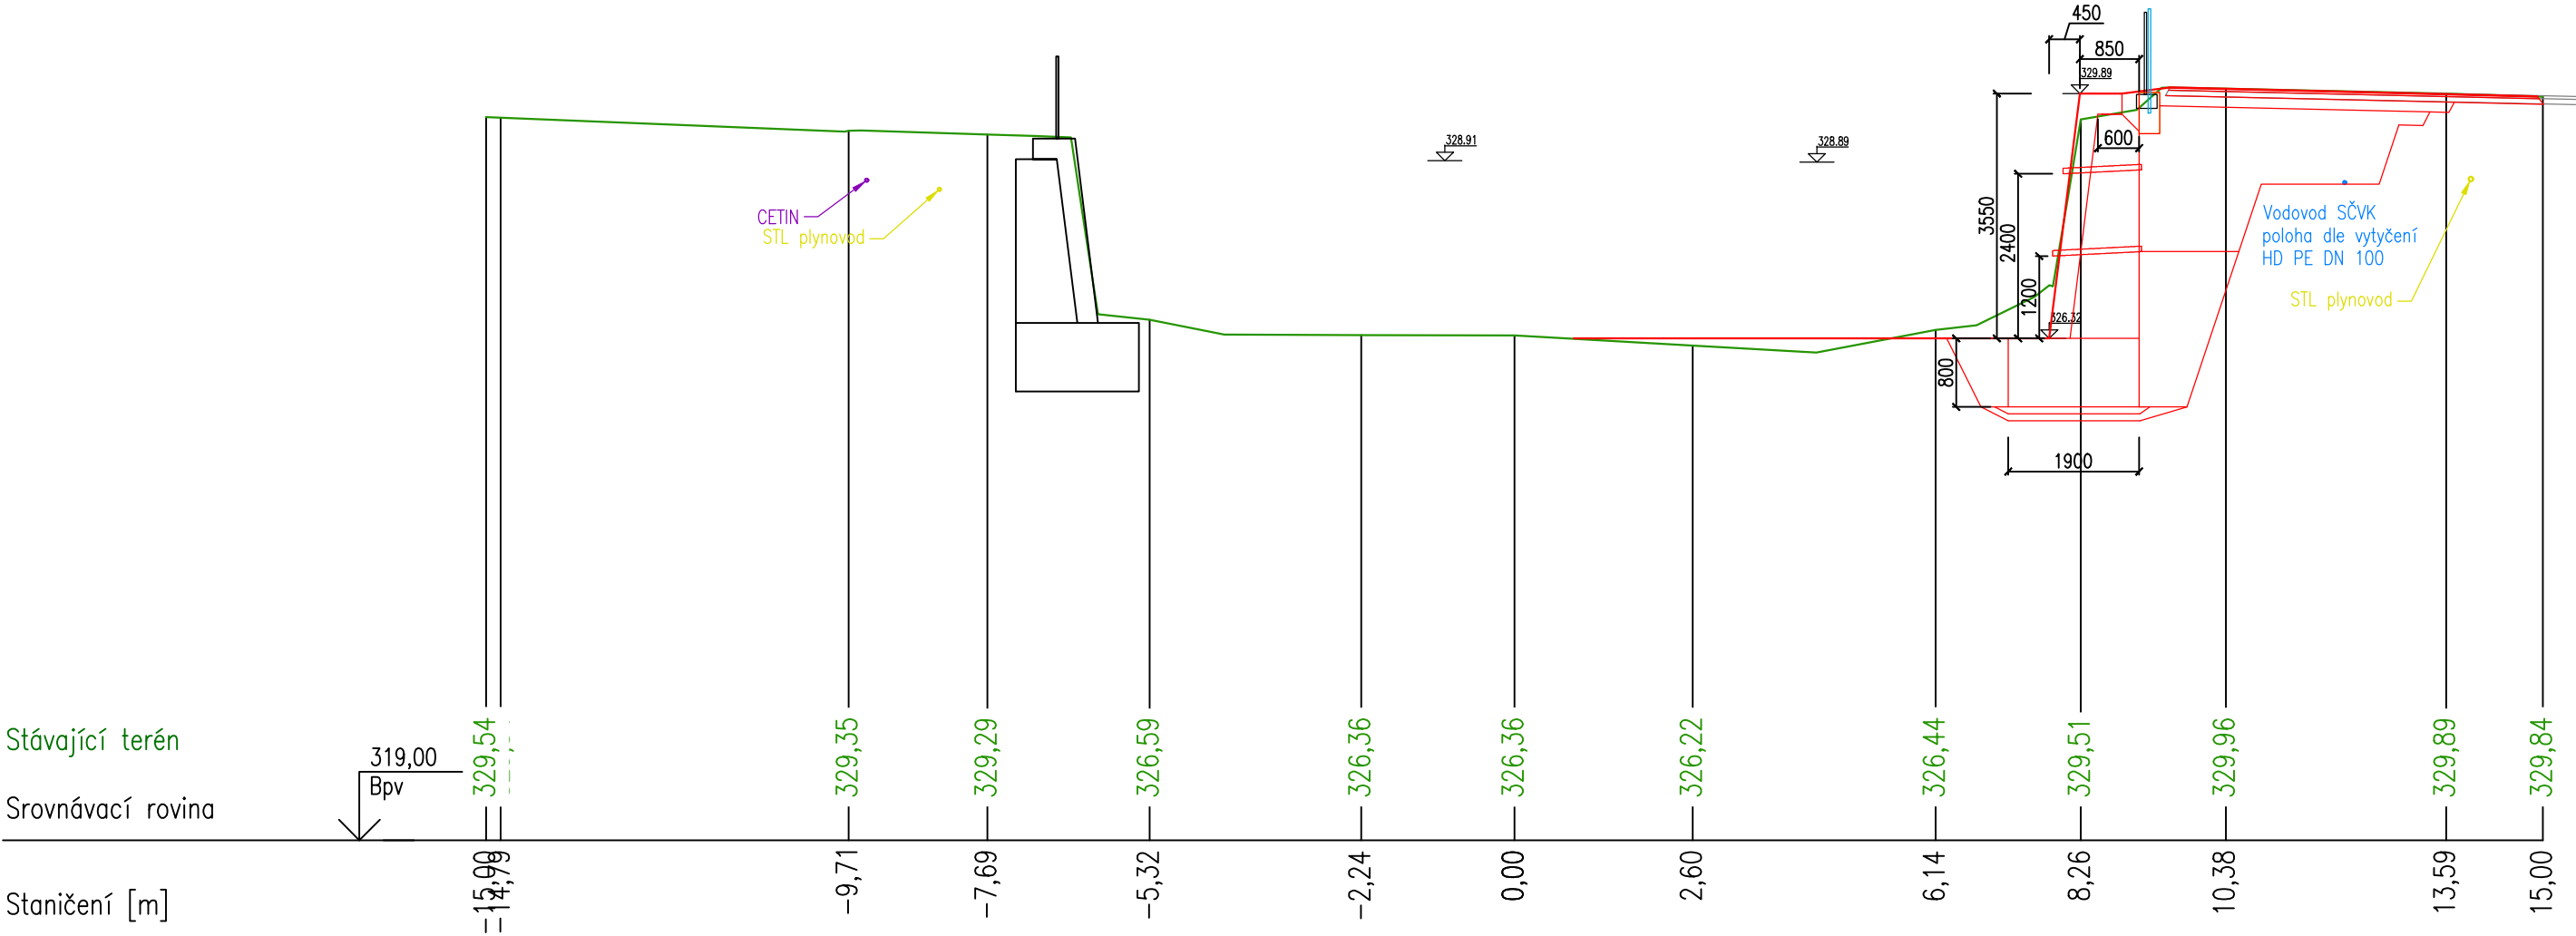

PR: 5  
km 0,055 00

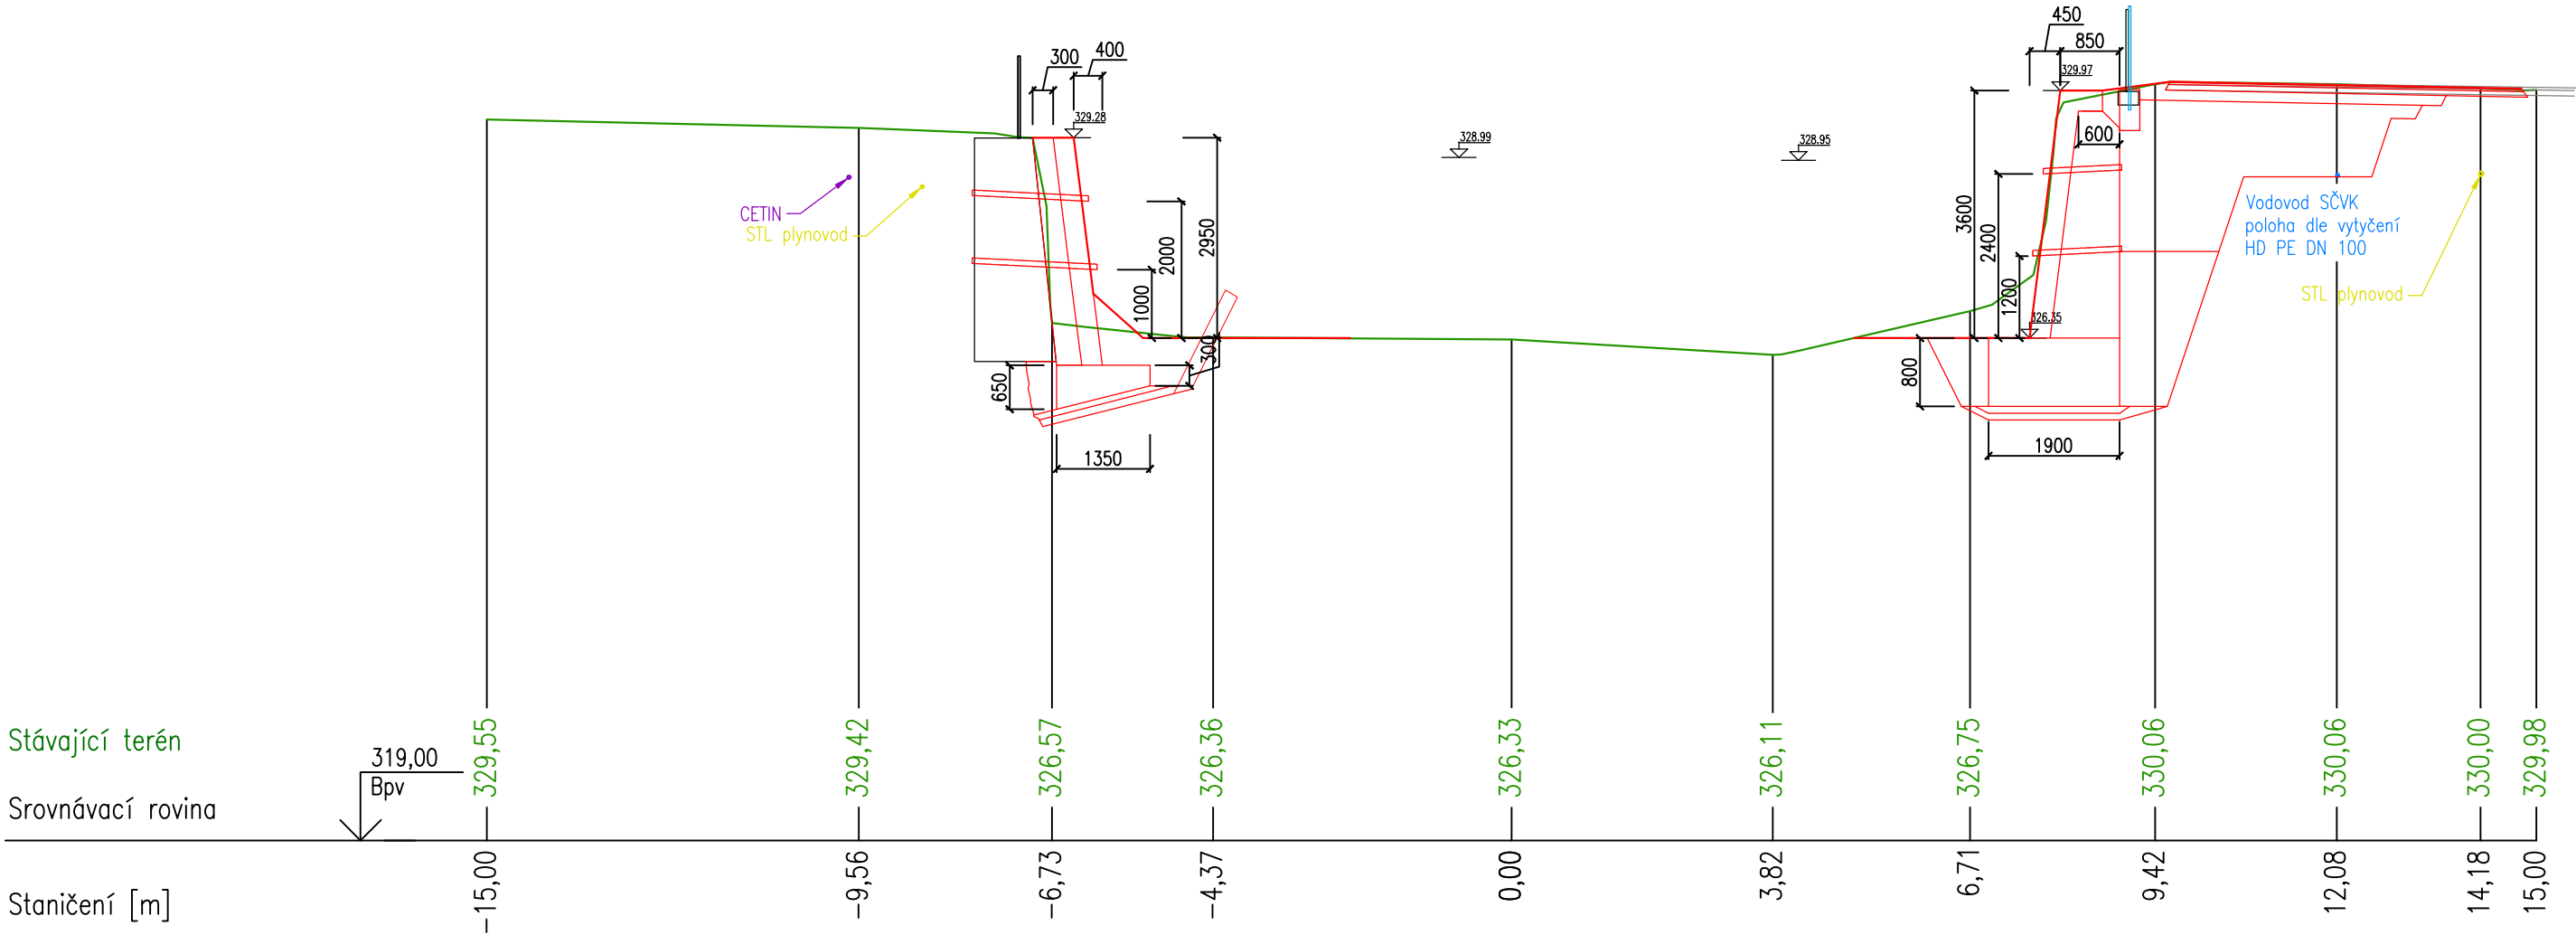



PR: 6  
km 0,065 00

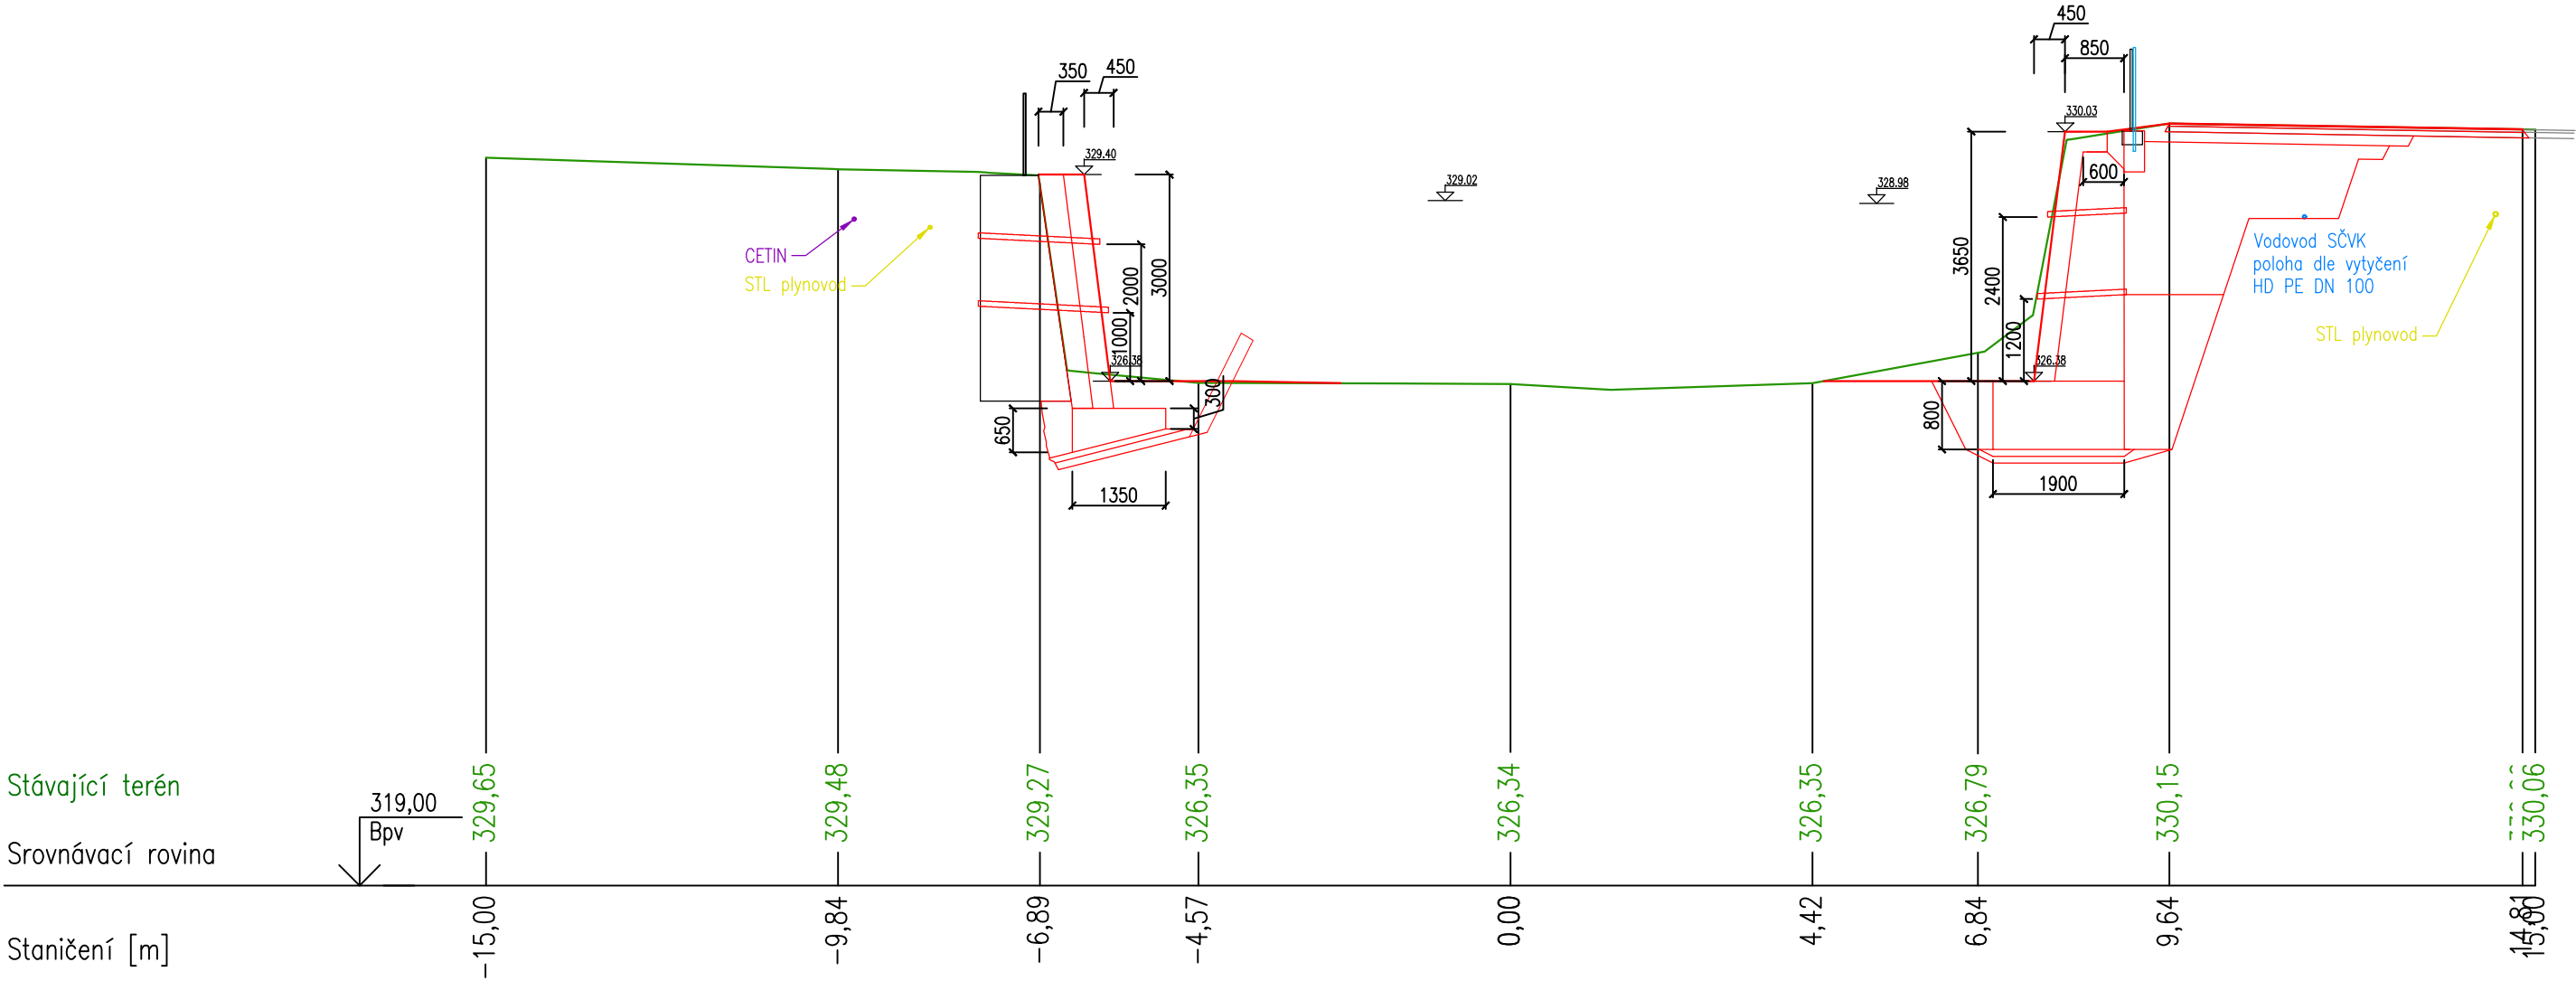


Vzorový příčný řez A


Vzorový příčný řez G

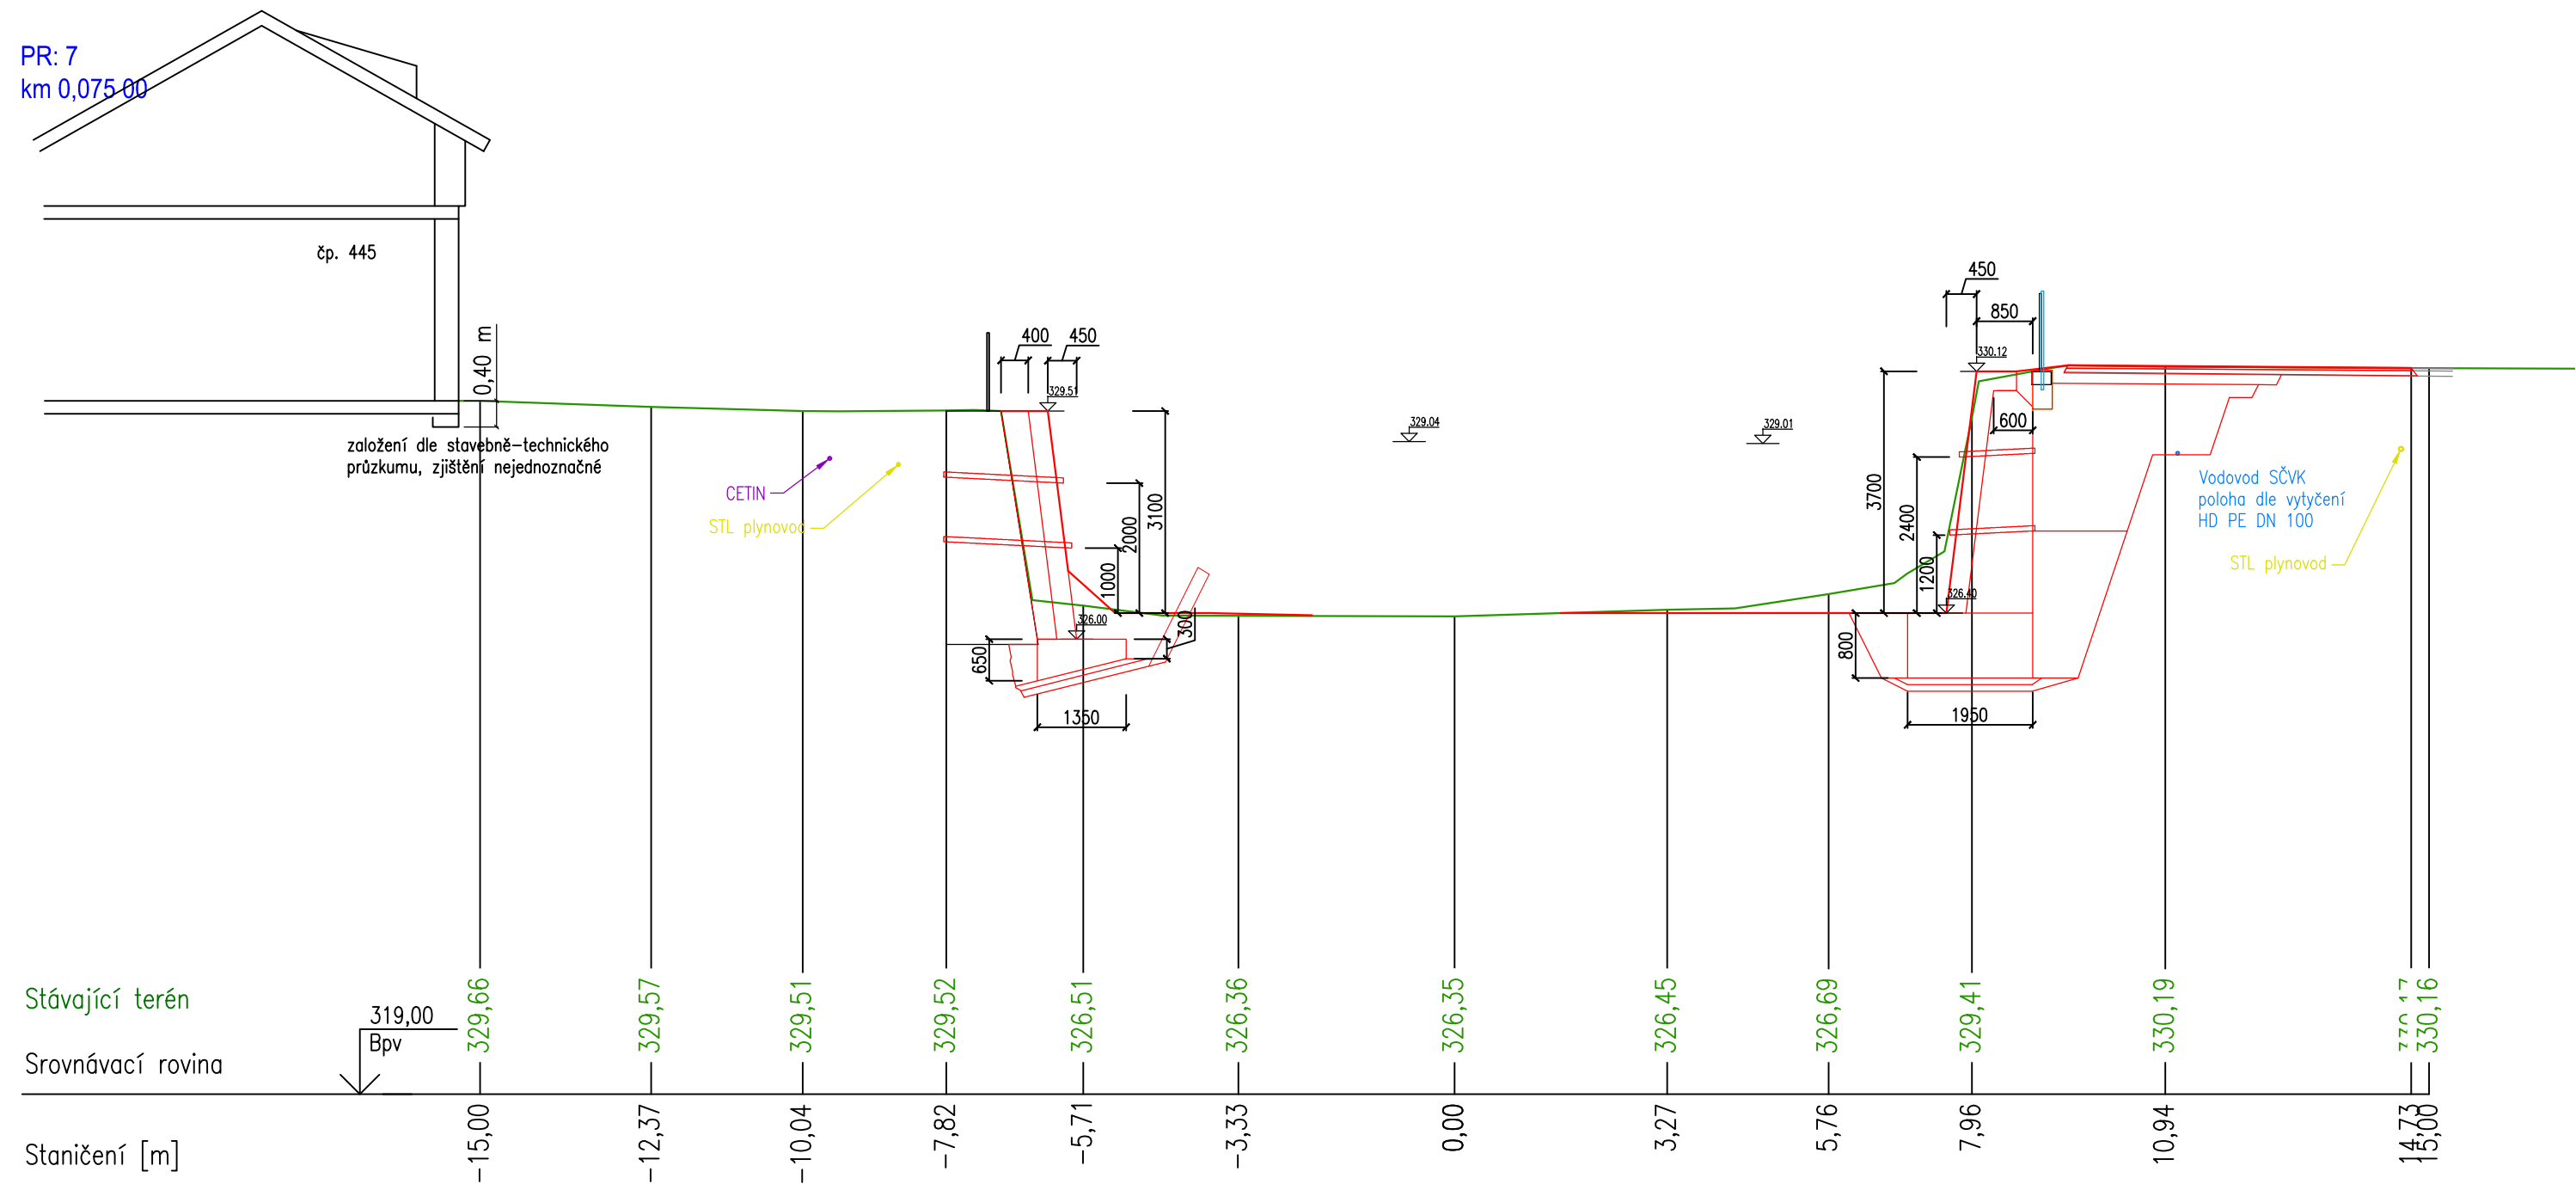

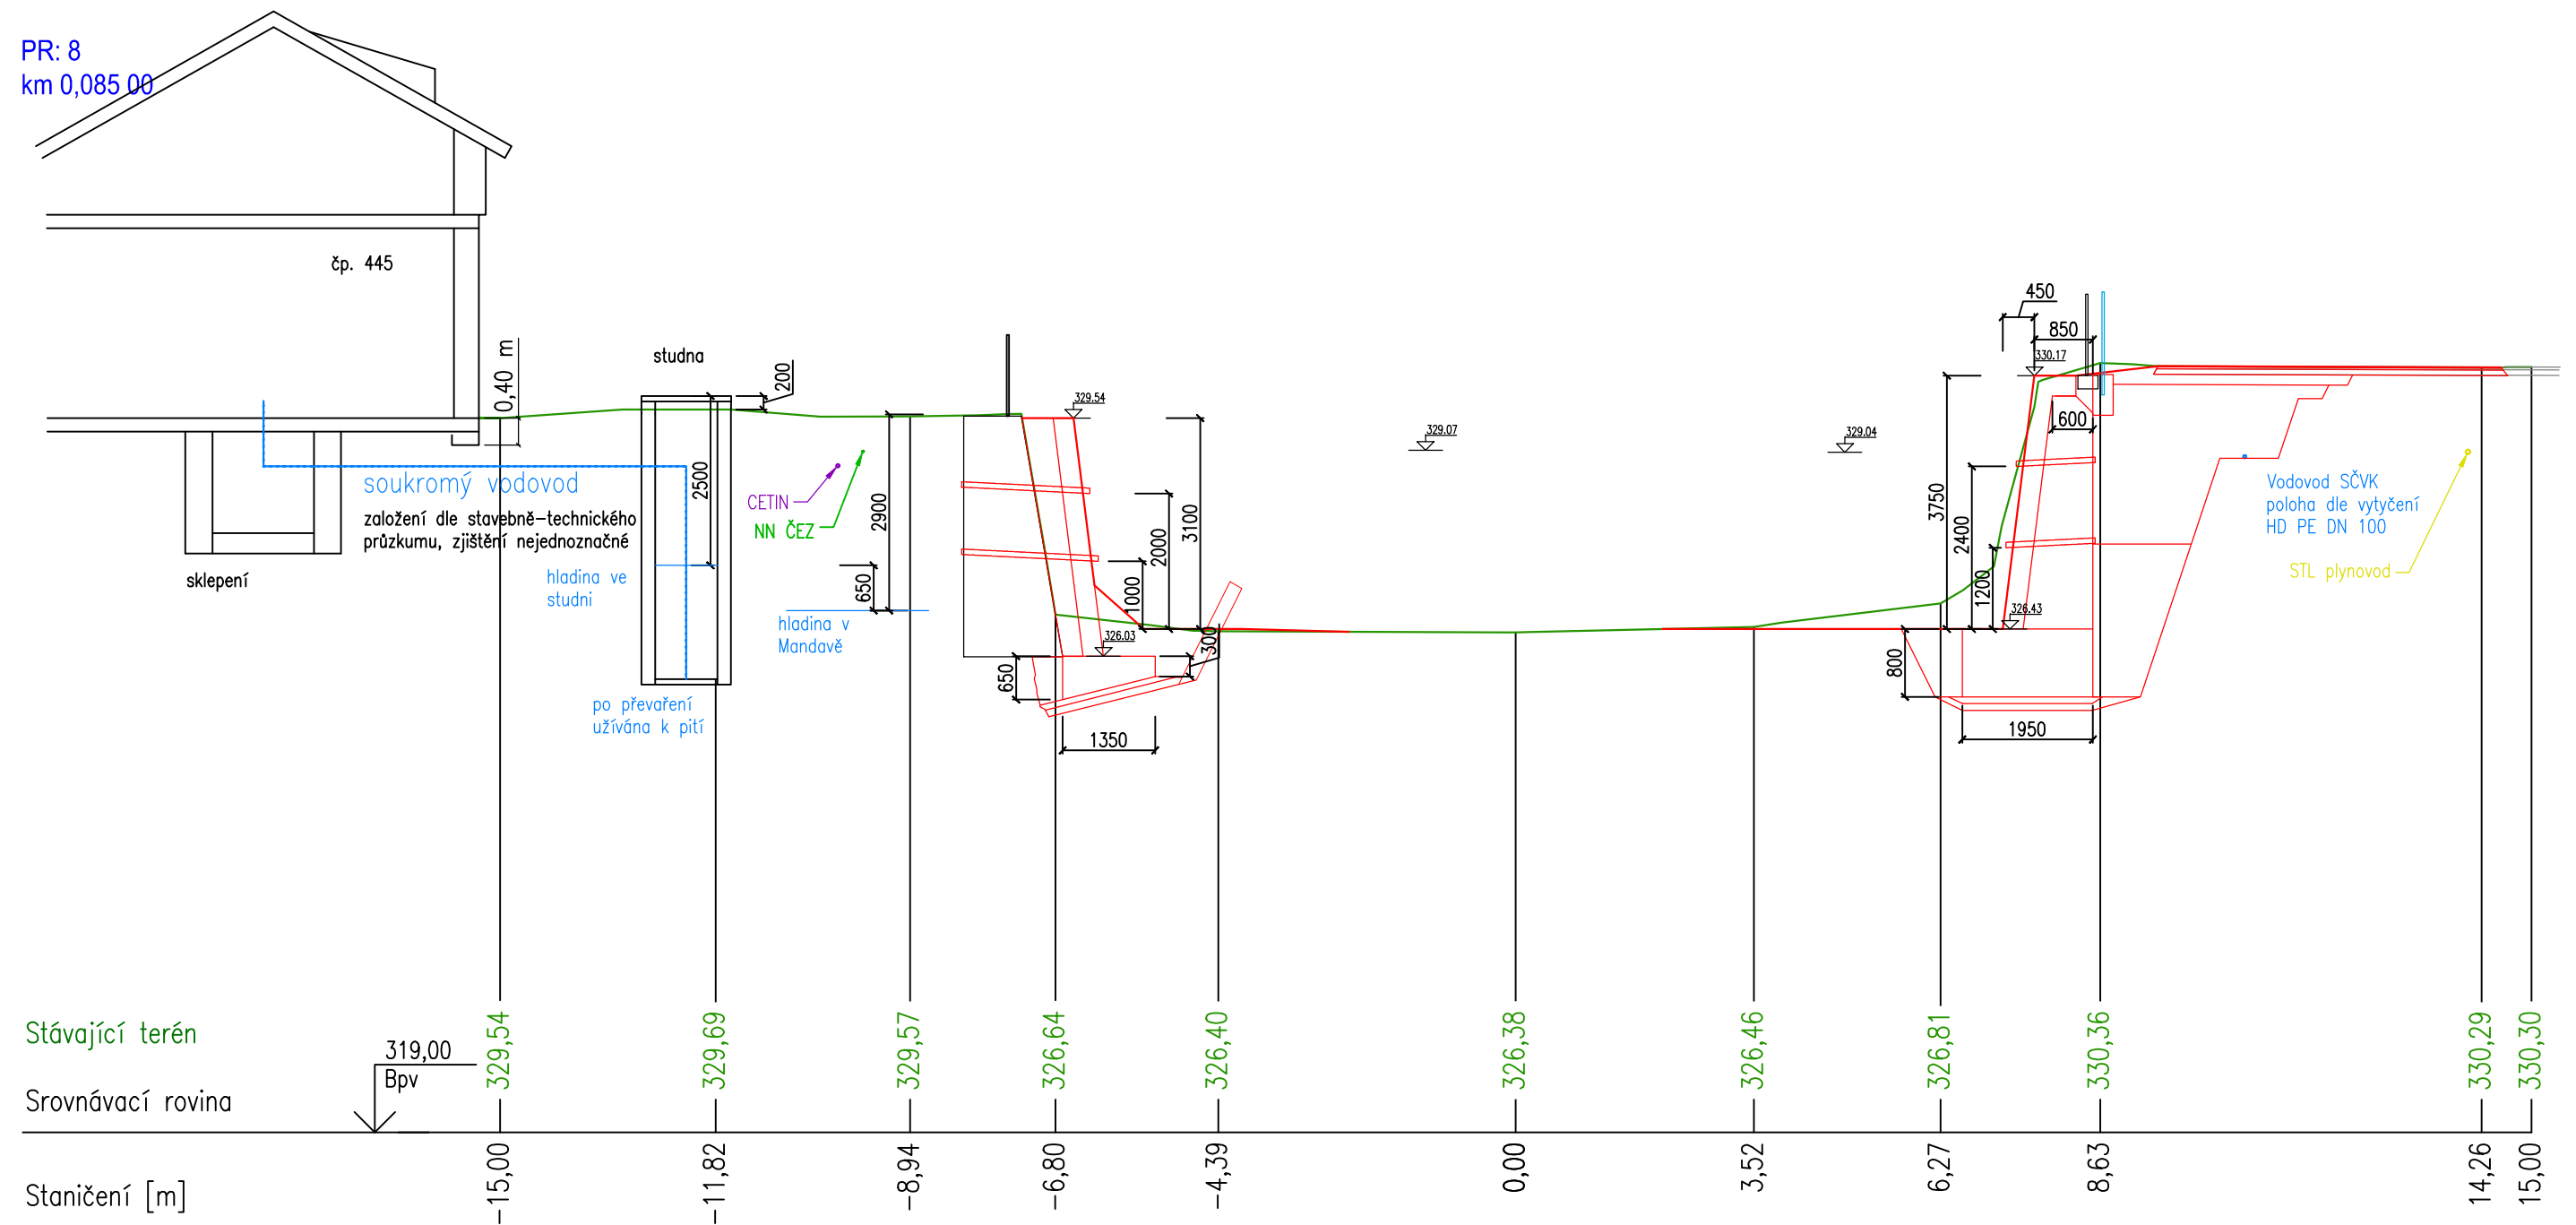

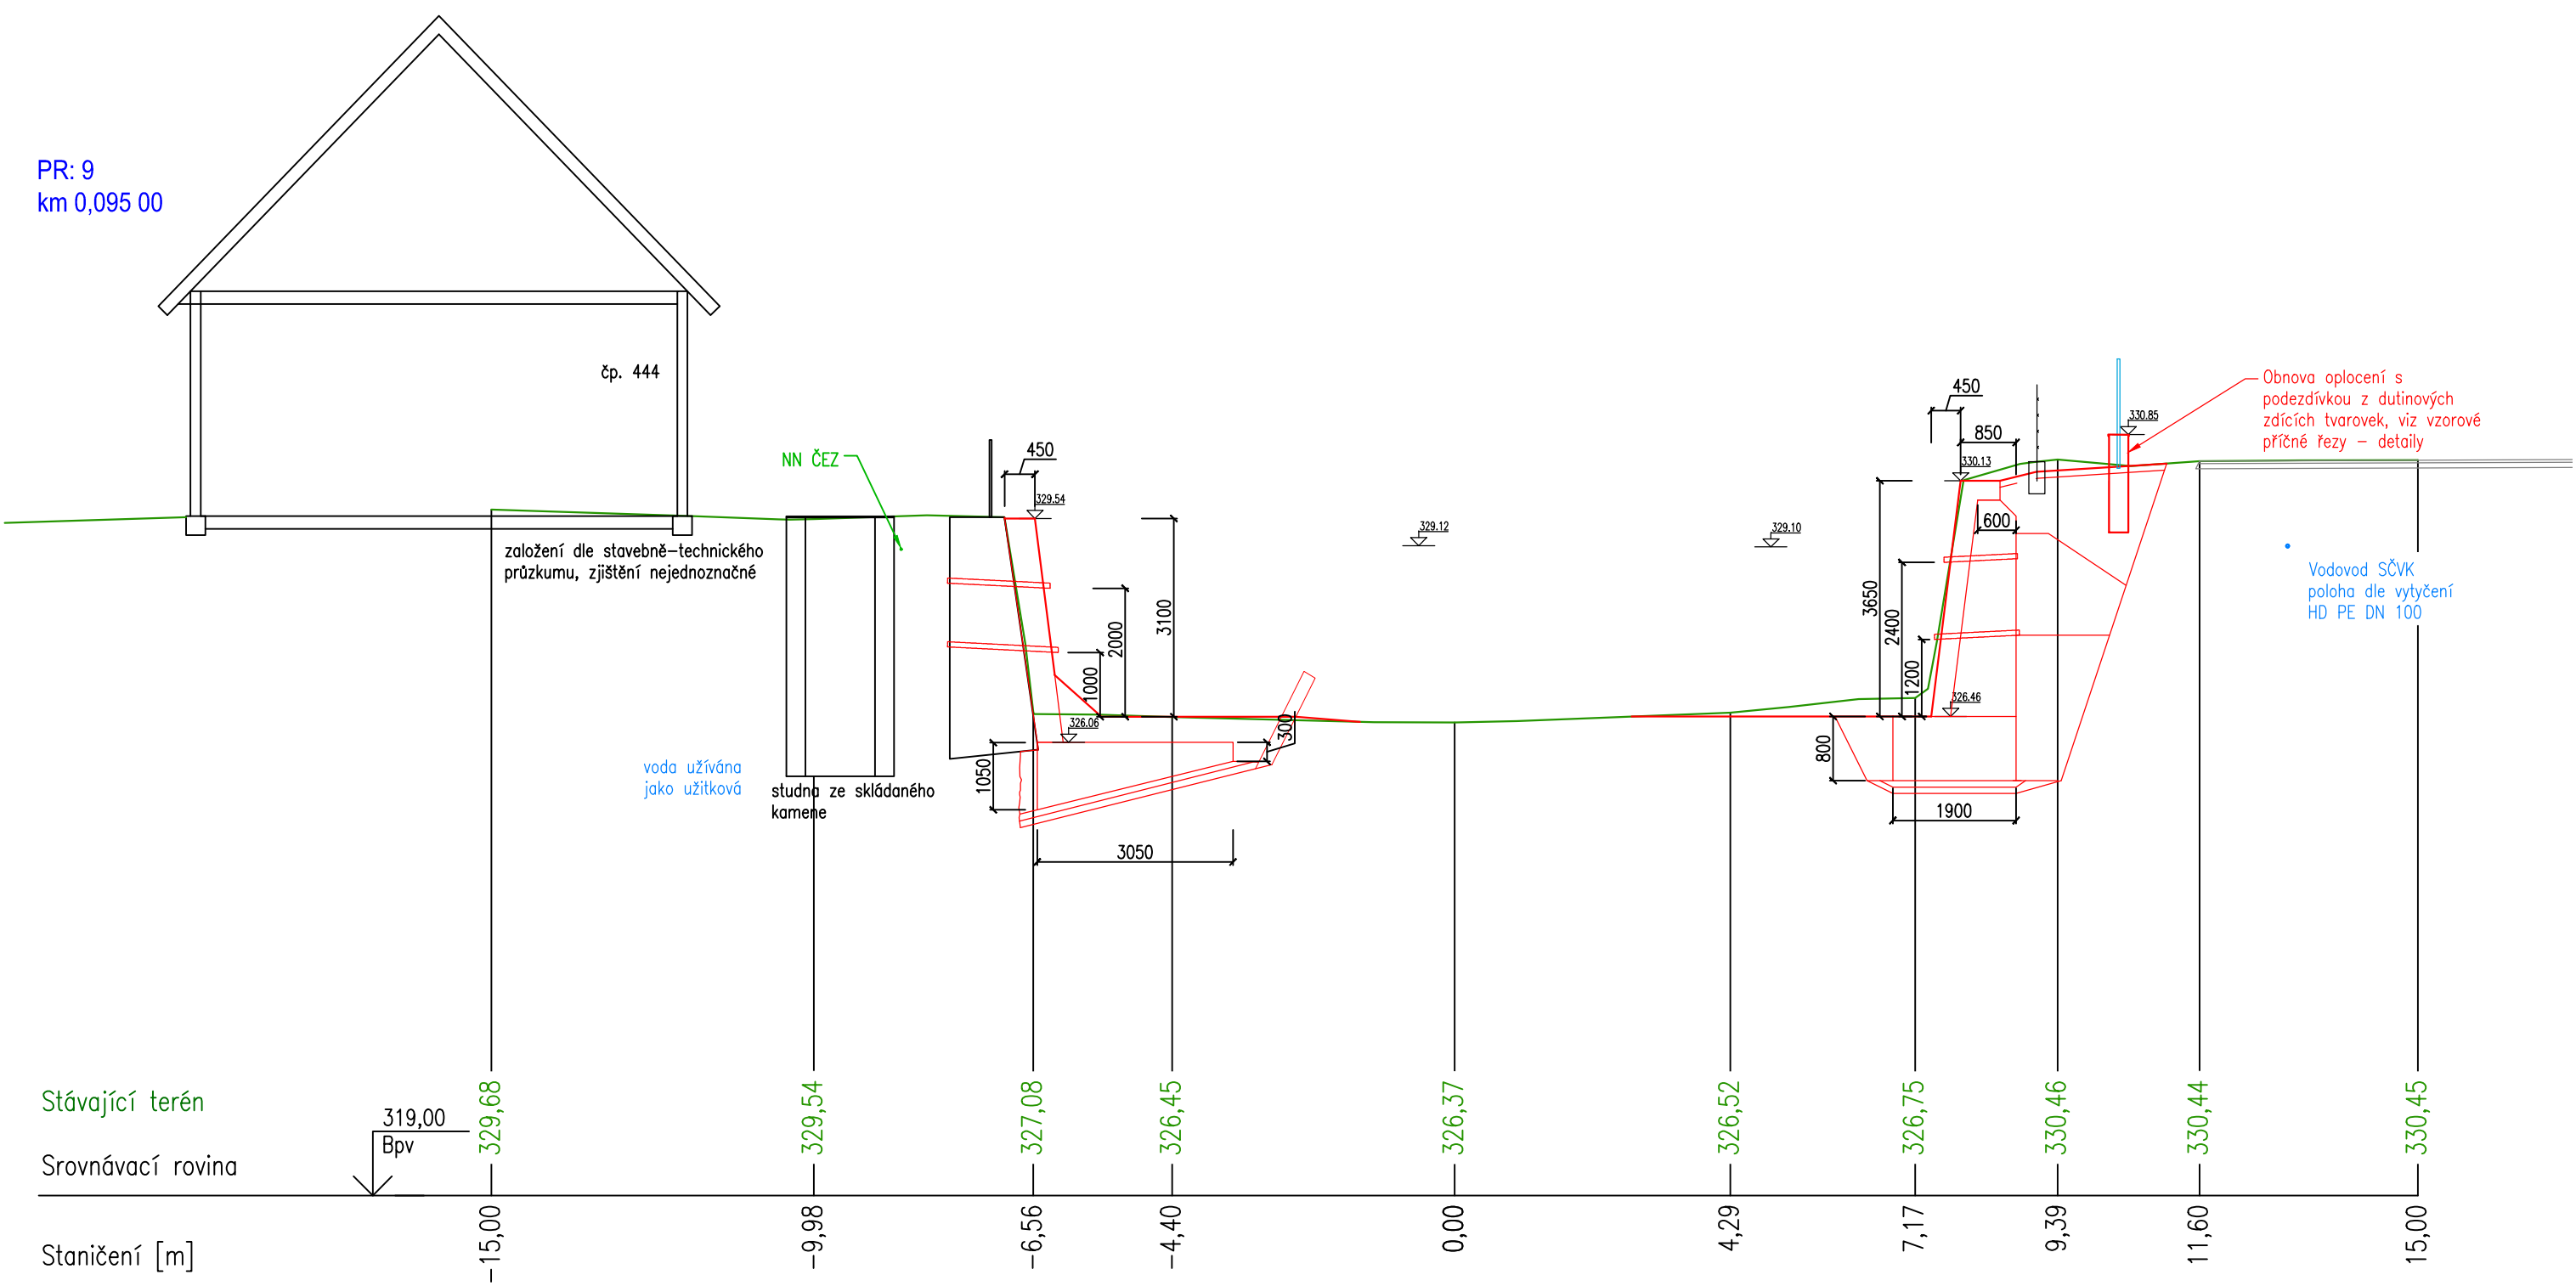


PR: 10  
km 0,102 37

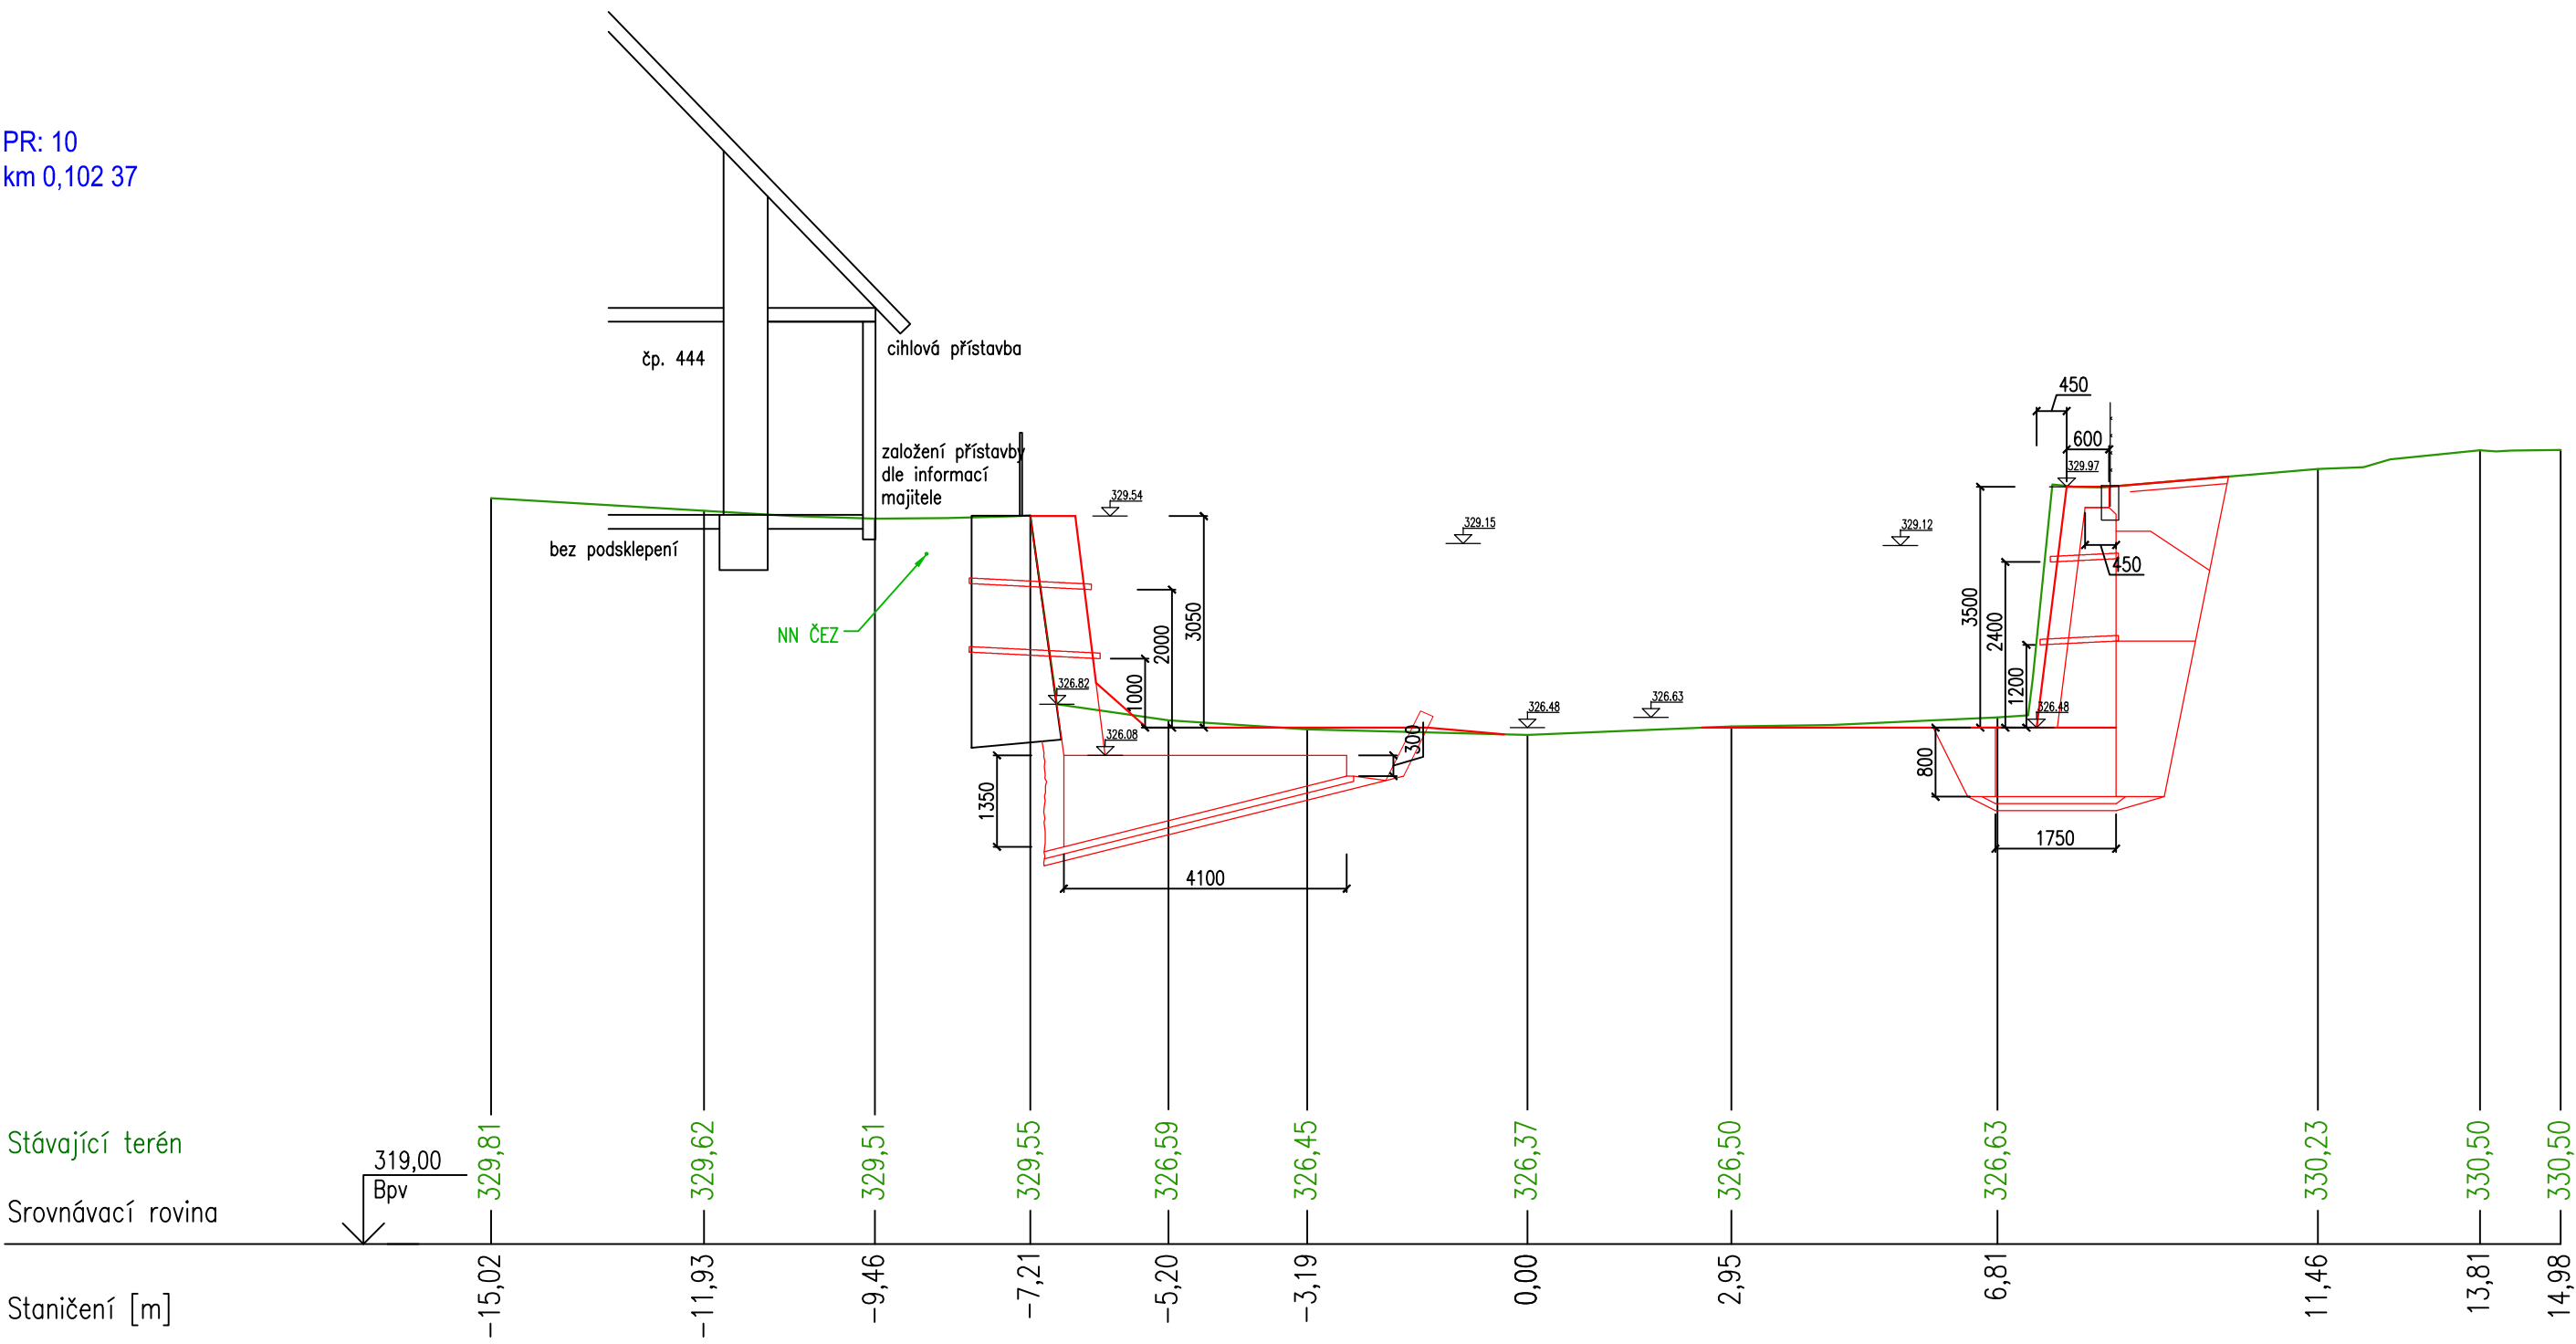


Vzorový příčný řez D

Vzorový příčný řez E


PR: 11  
km 0,108 68

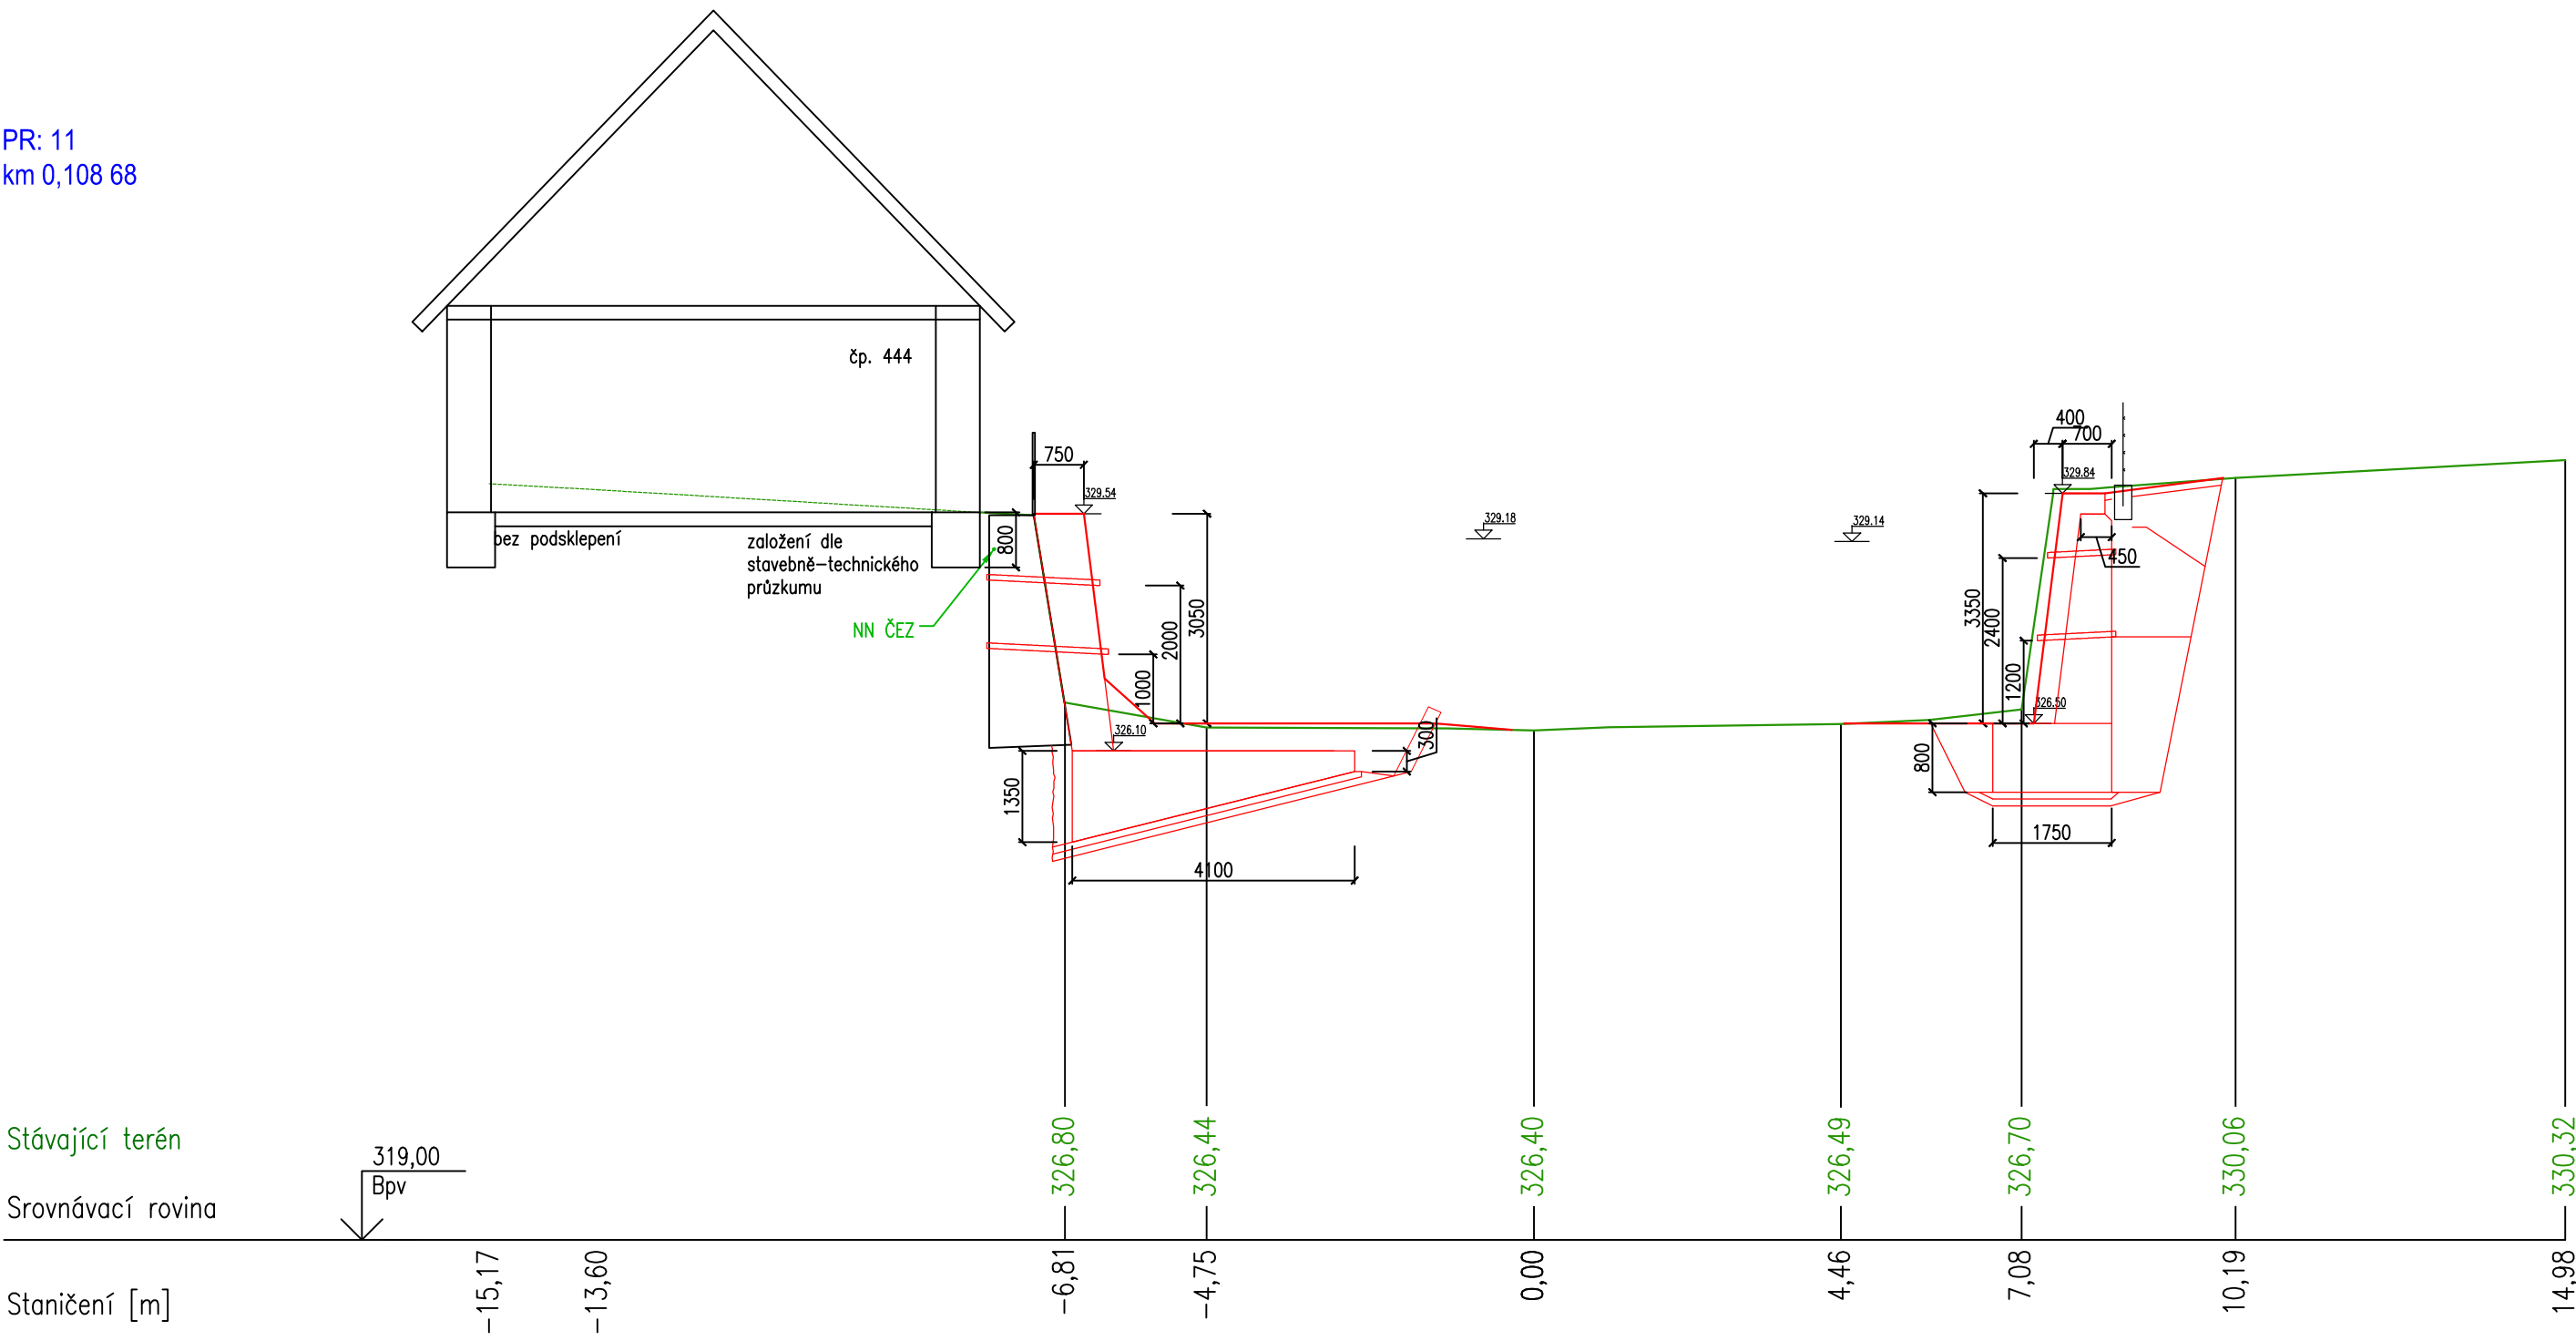


PR: 12  
km 0,120 00

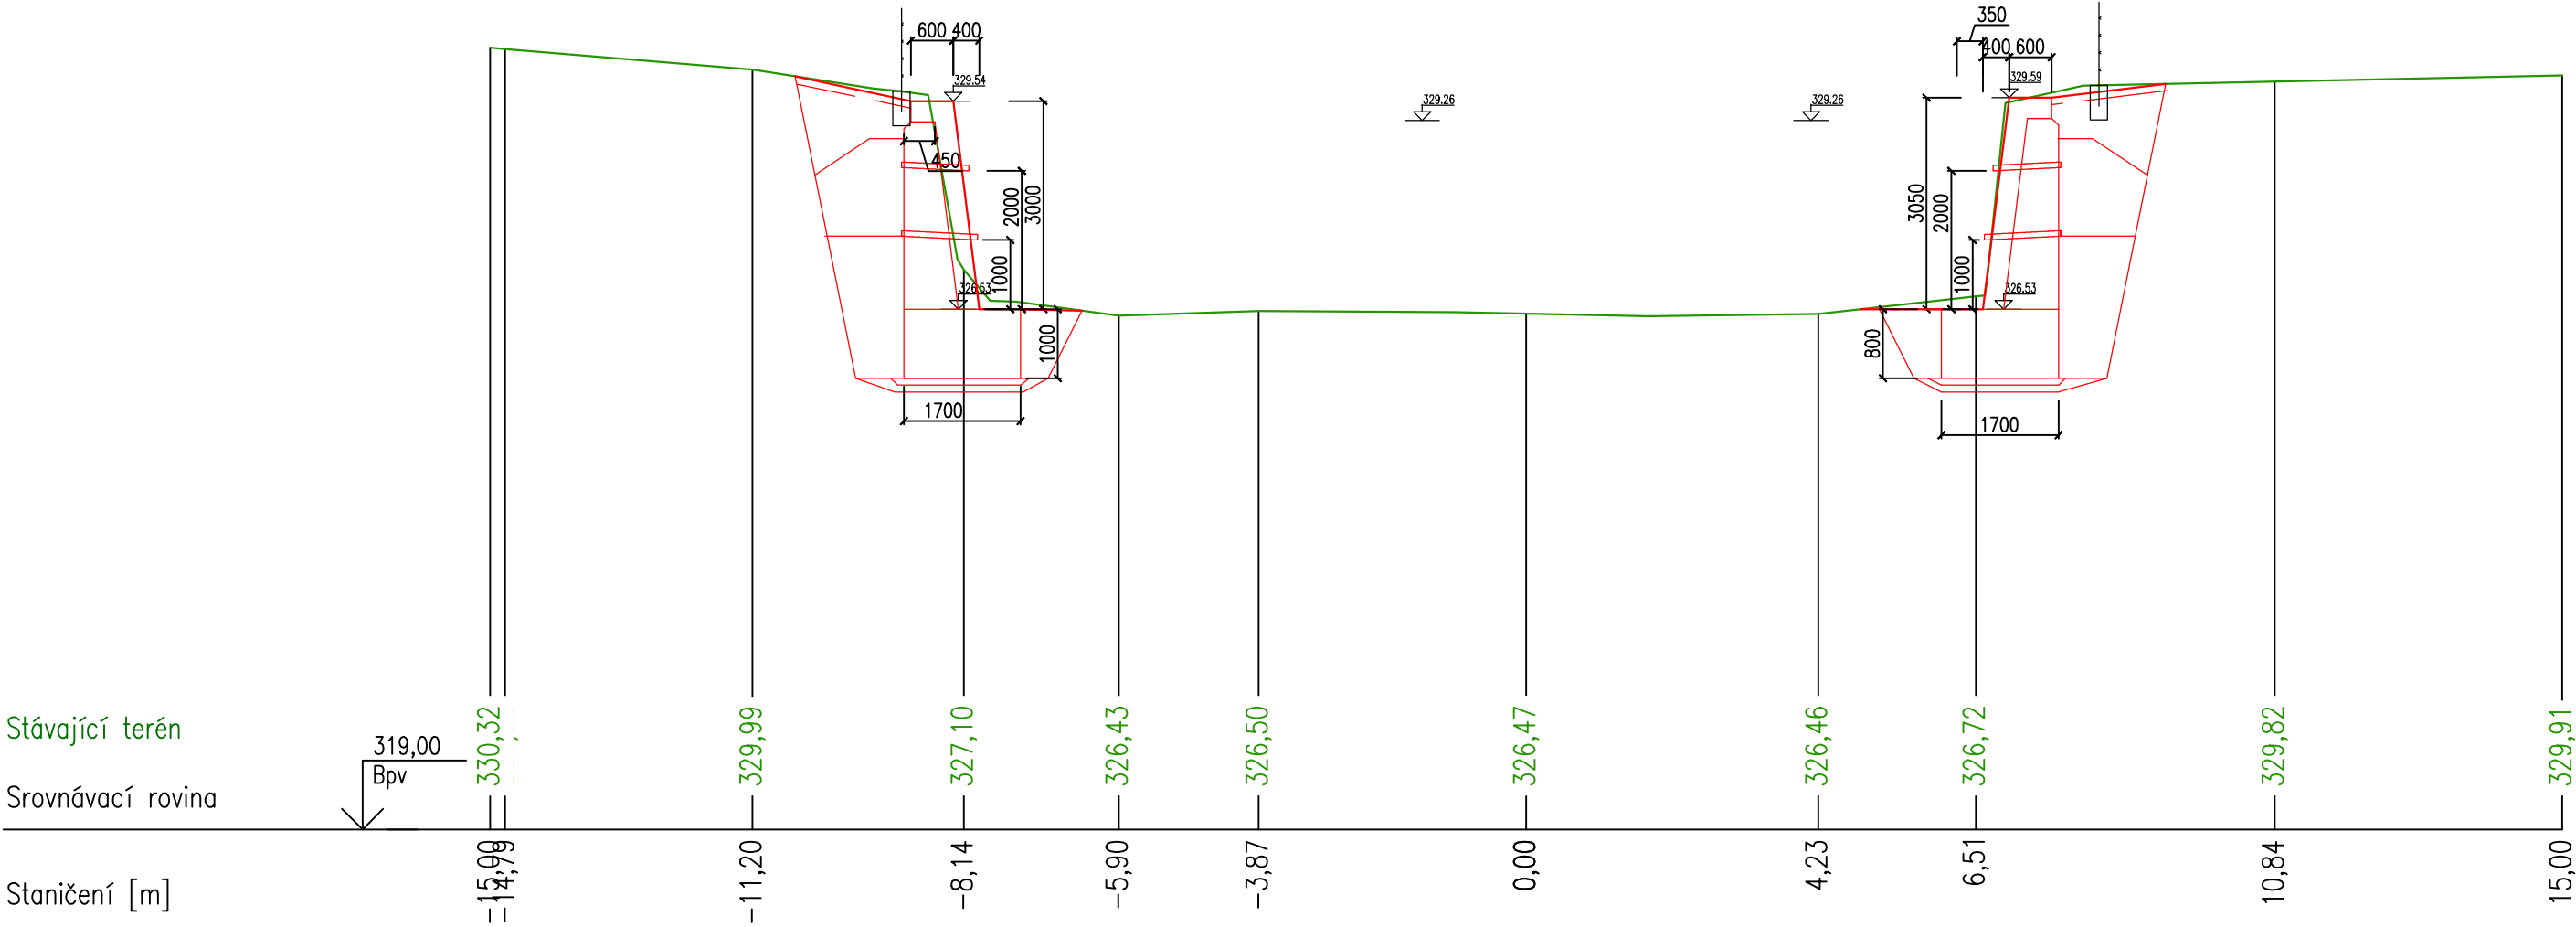

PR: 13  
km 0,130 00

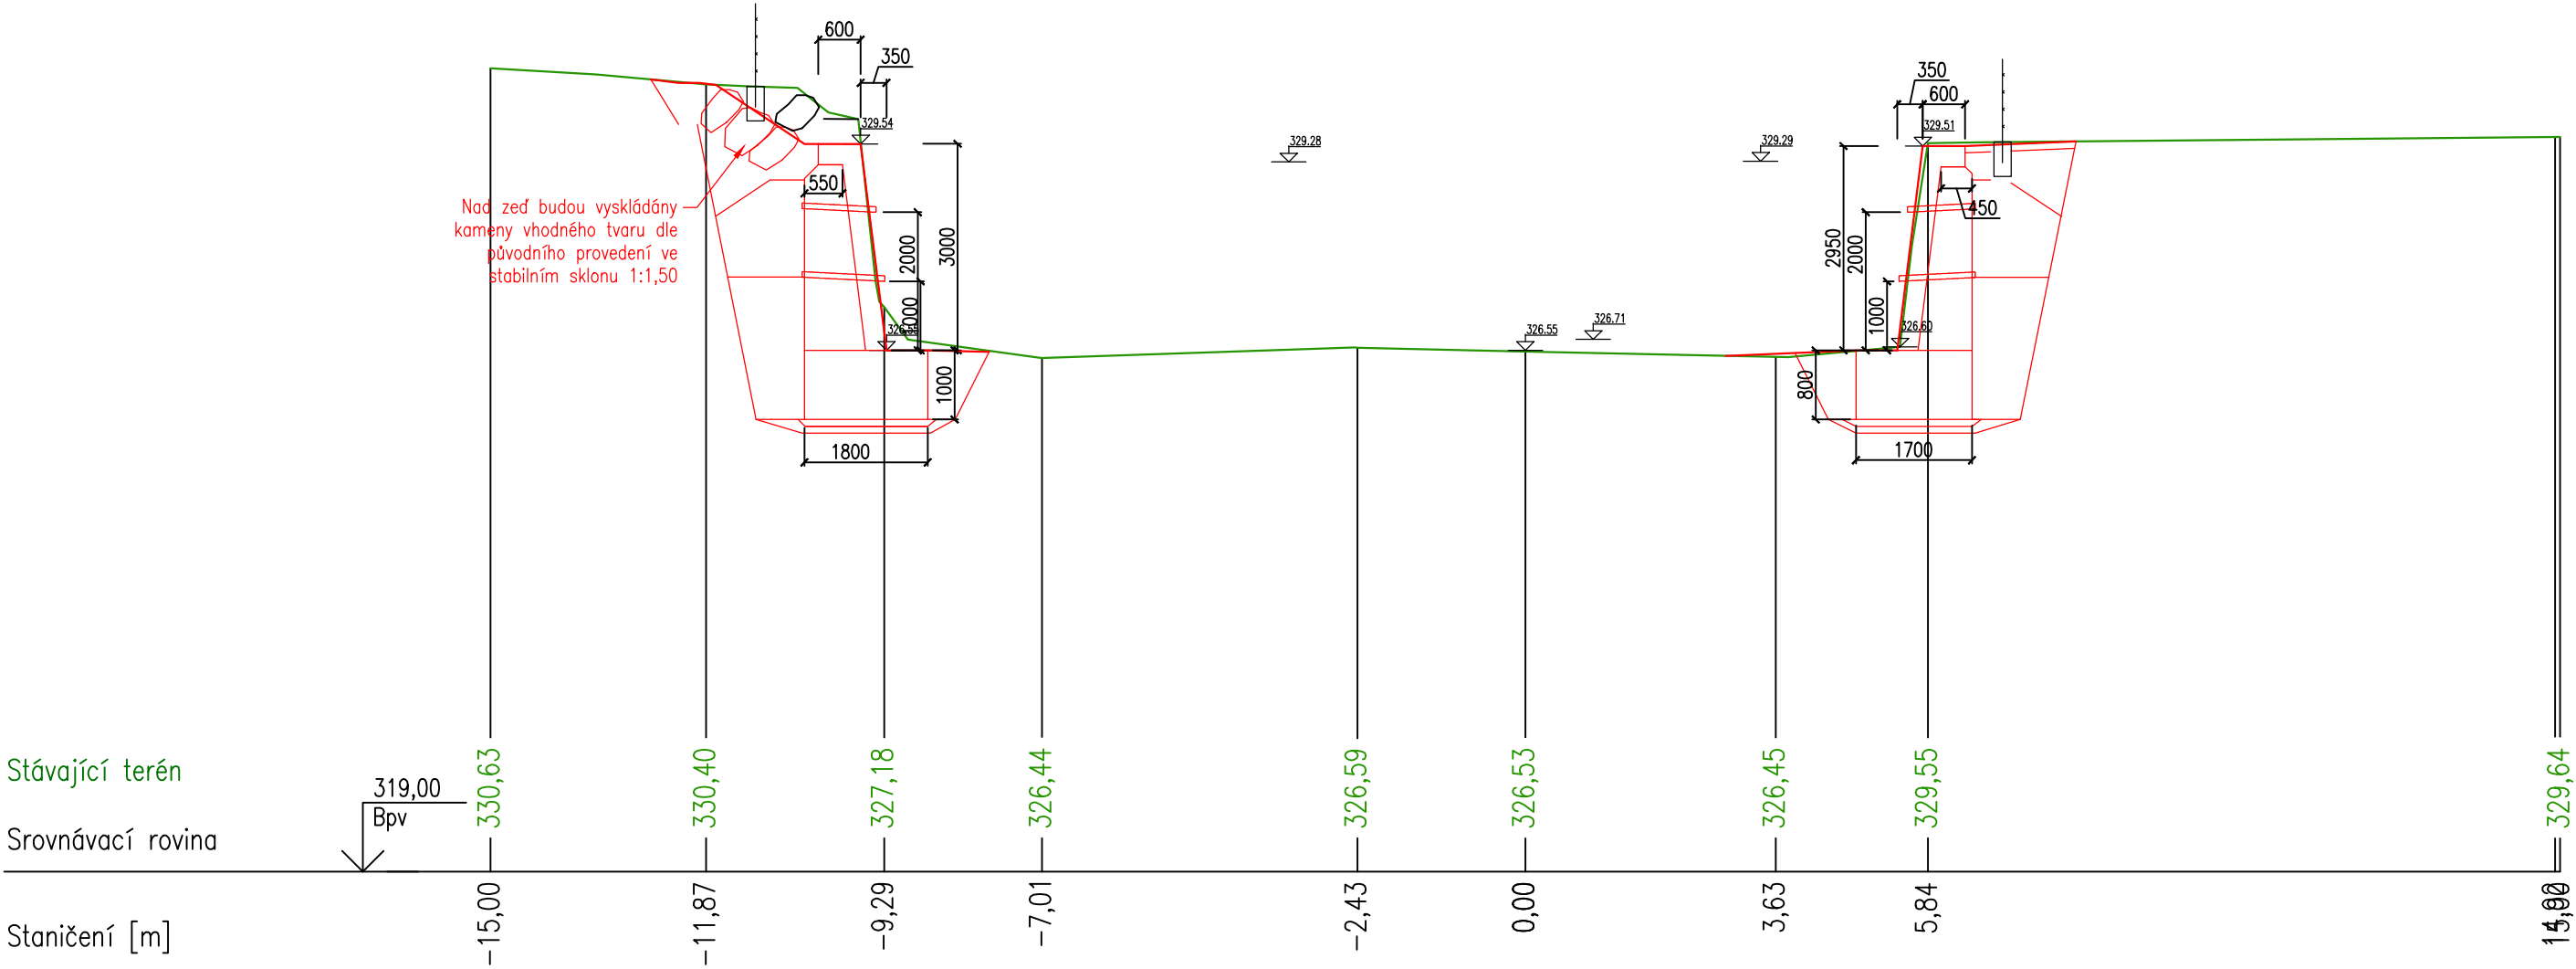


PR: 14  
km 0,140 00

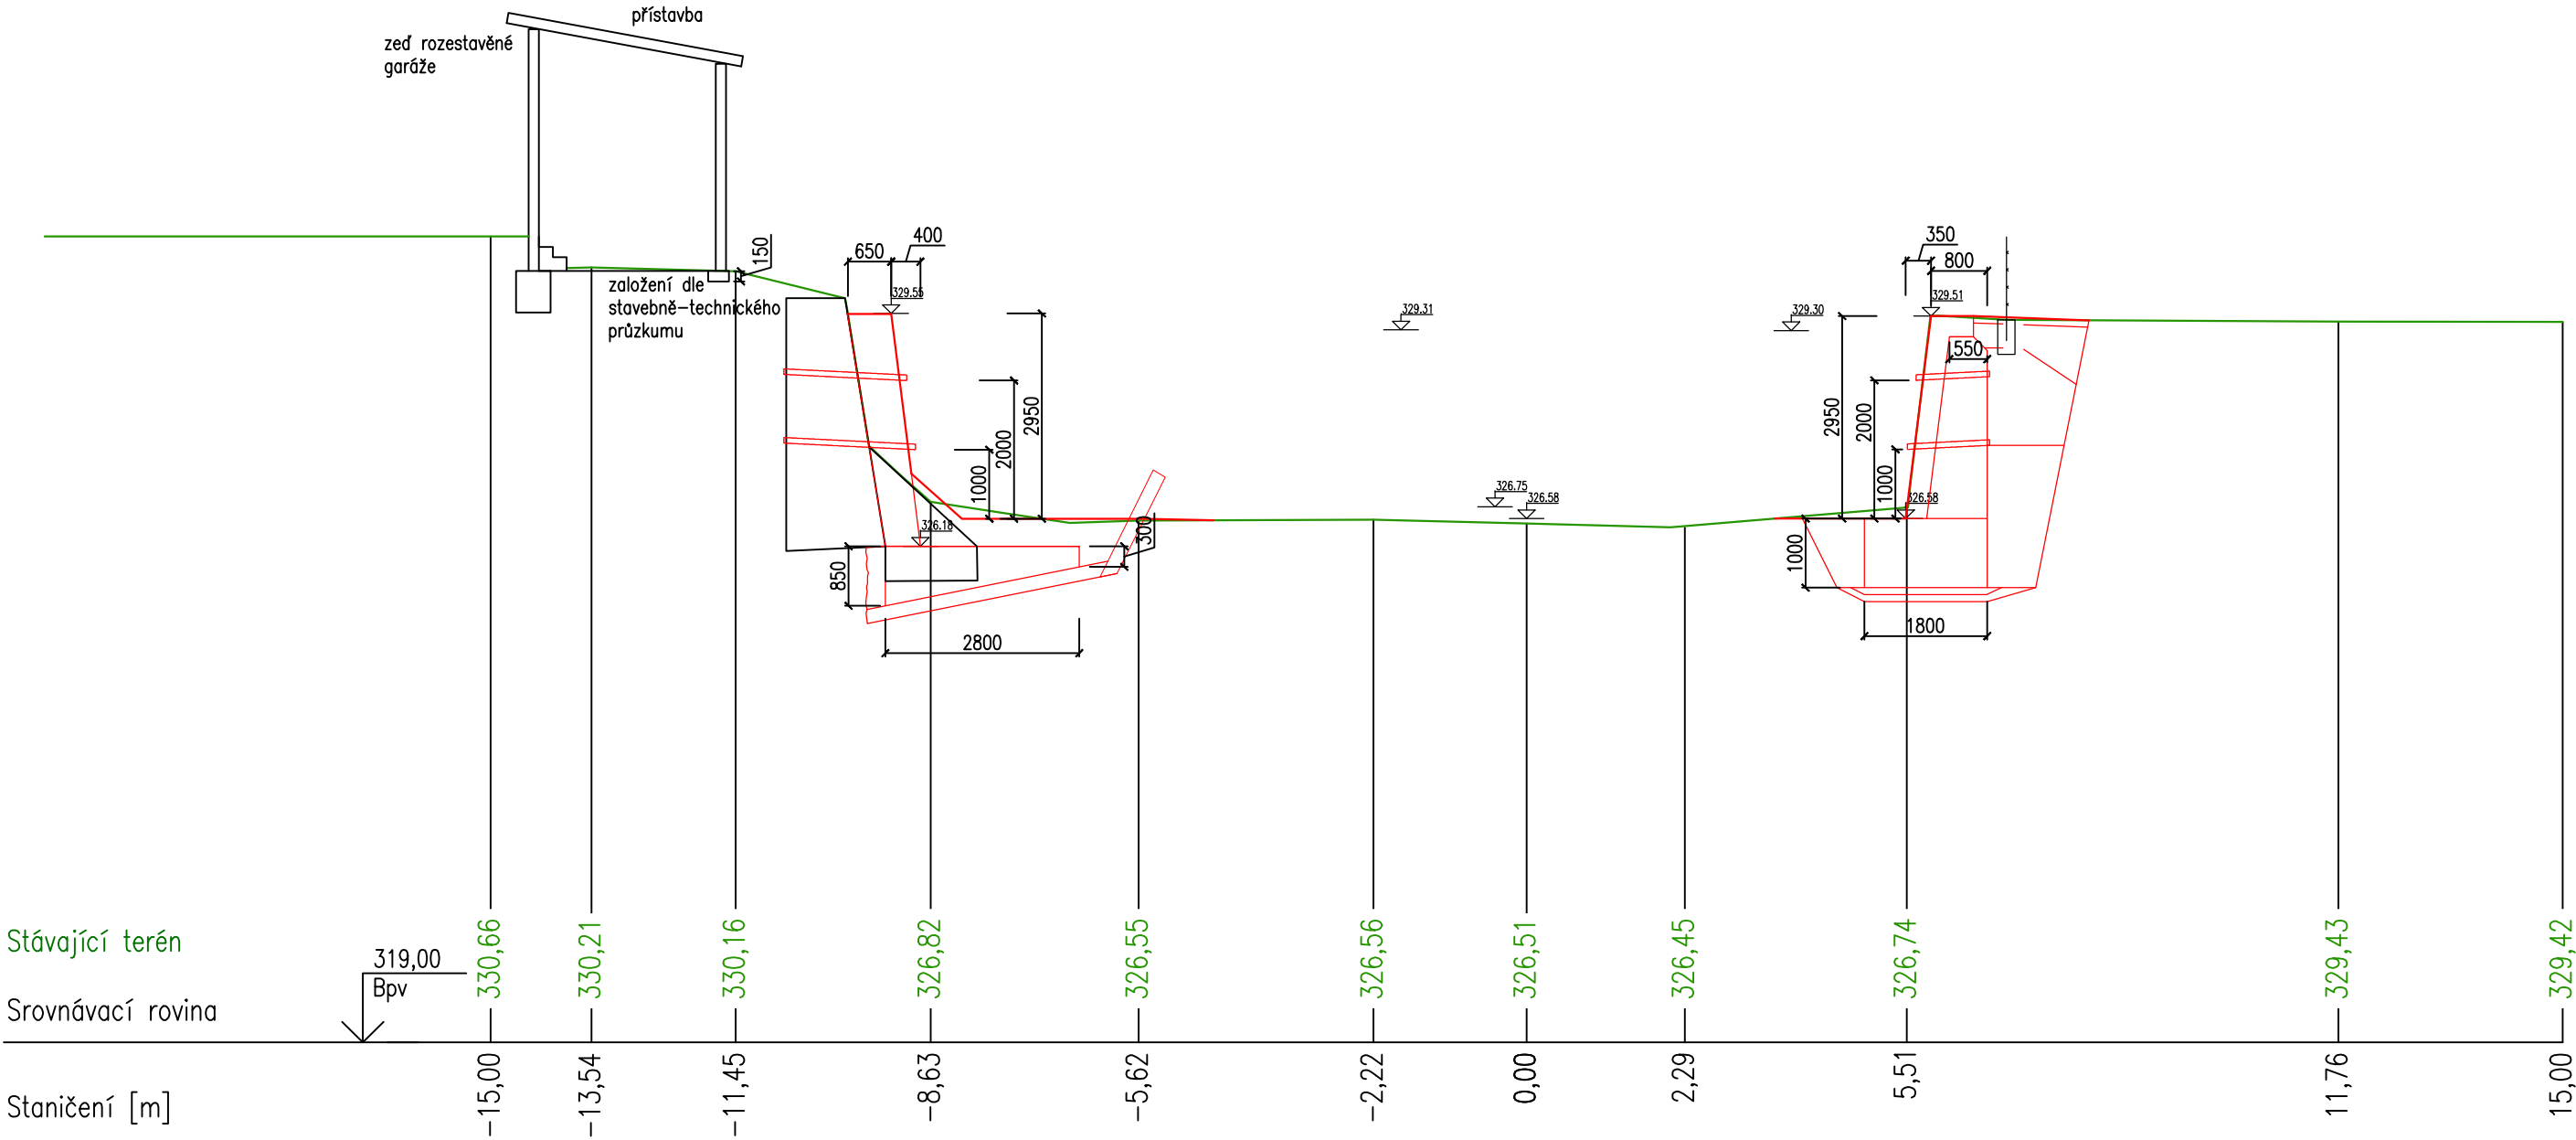

Vzorový příčný řez F

Vzorový příčný řez E

PR: 15  
km 0,150 00

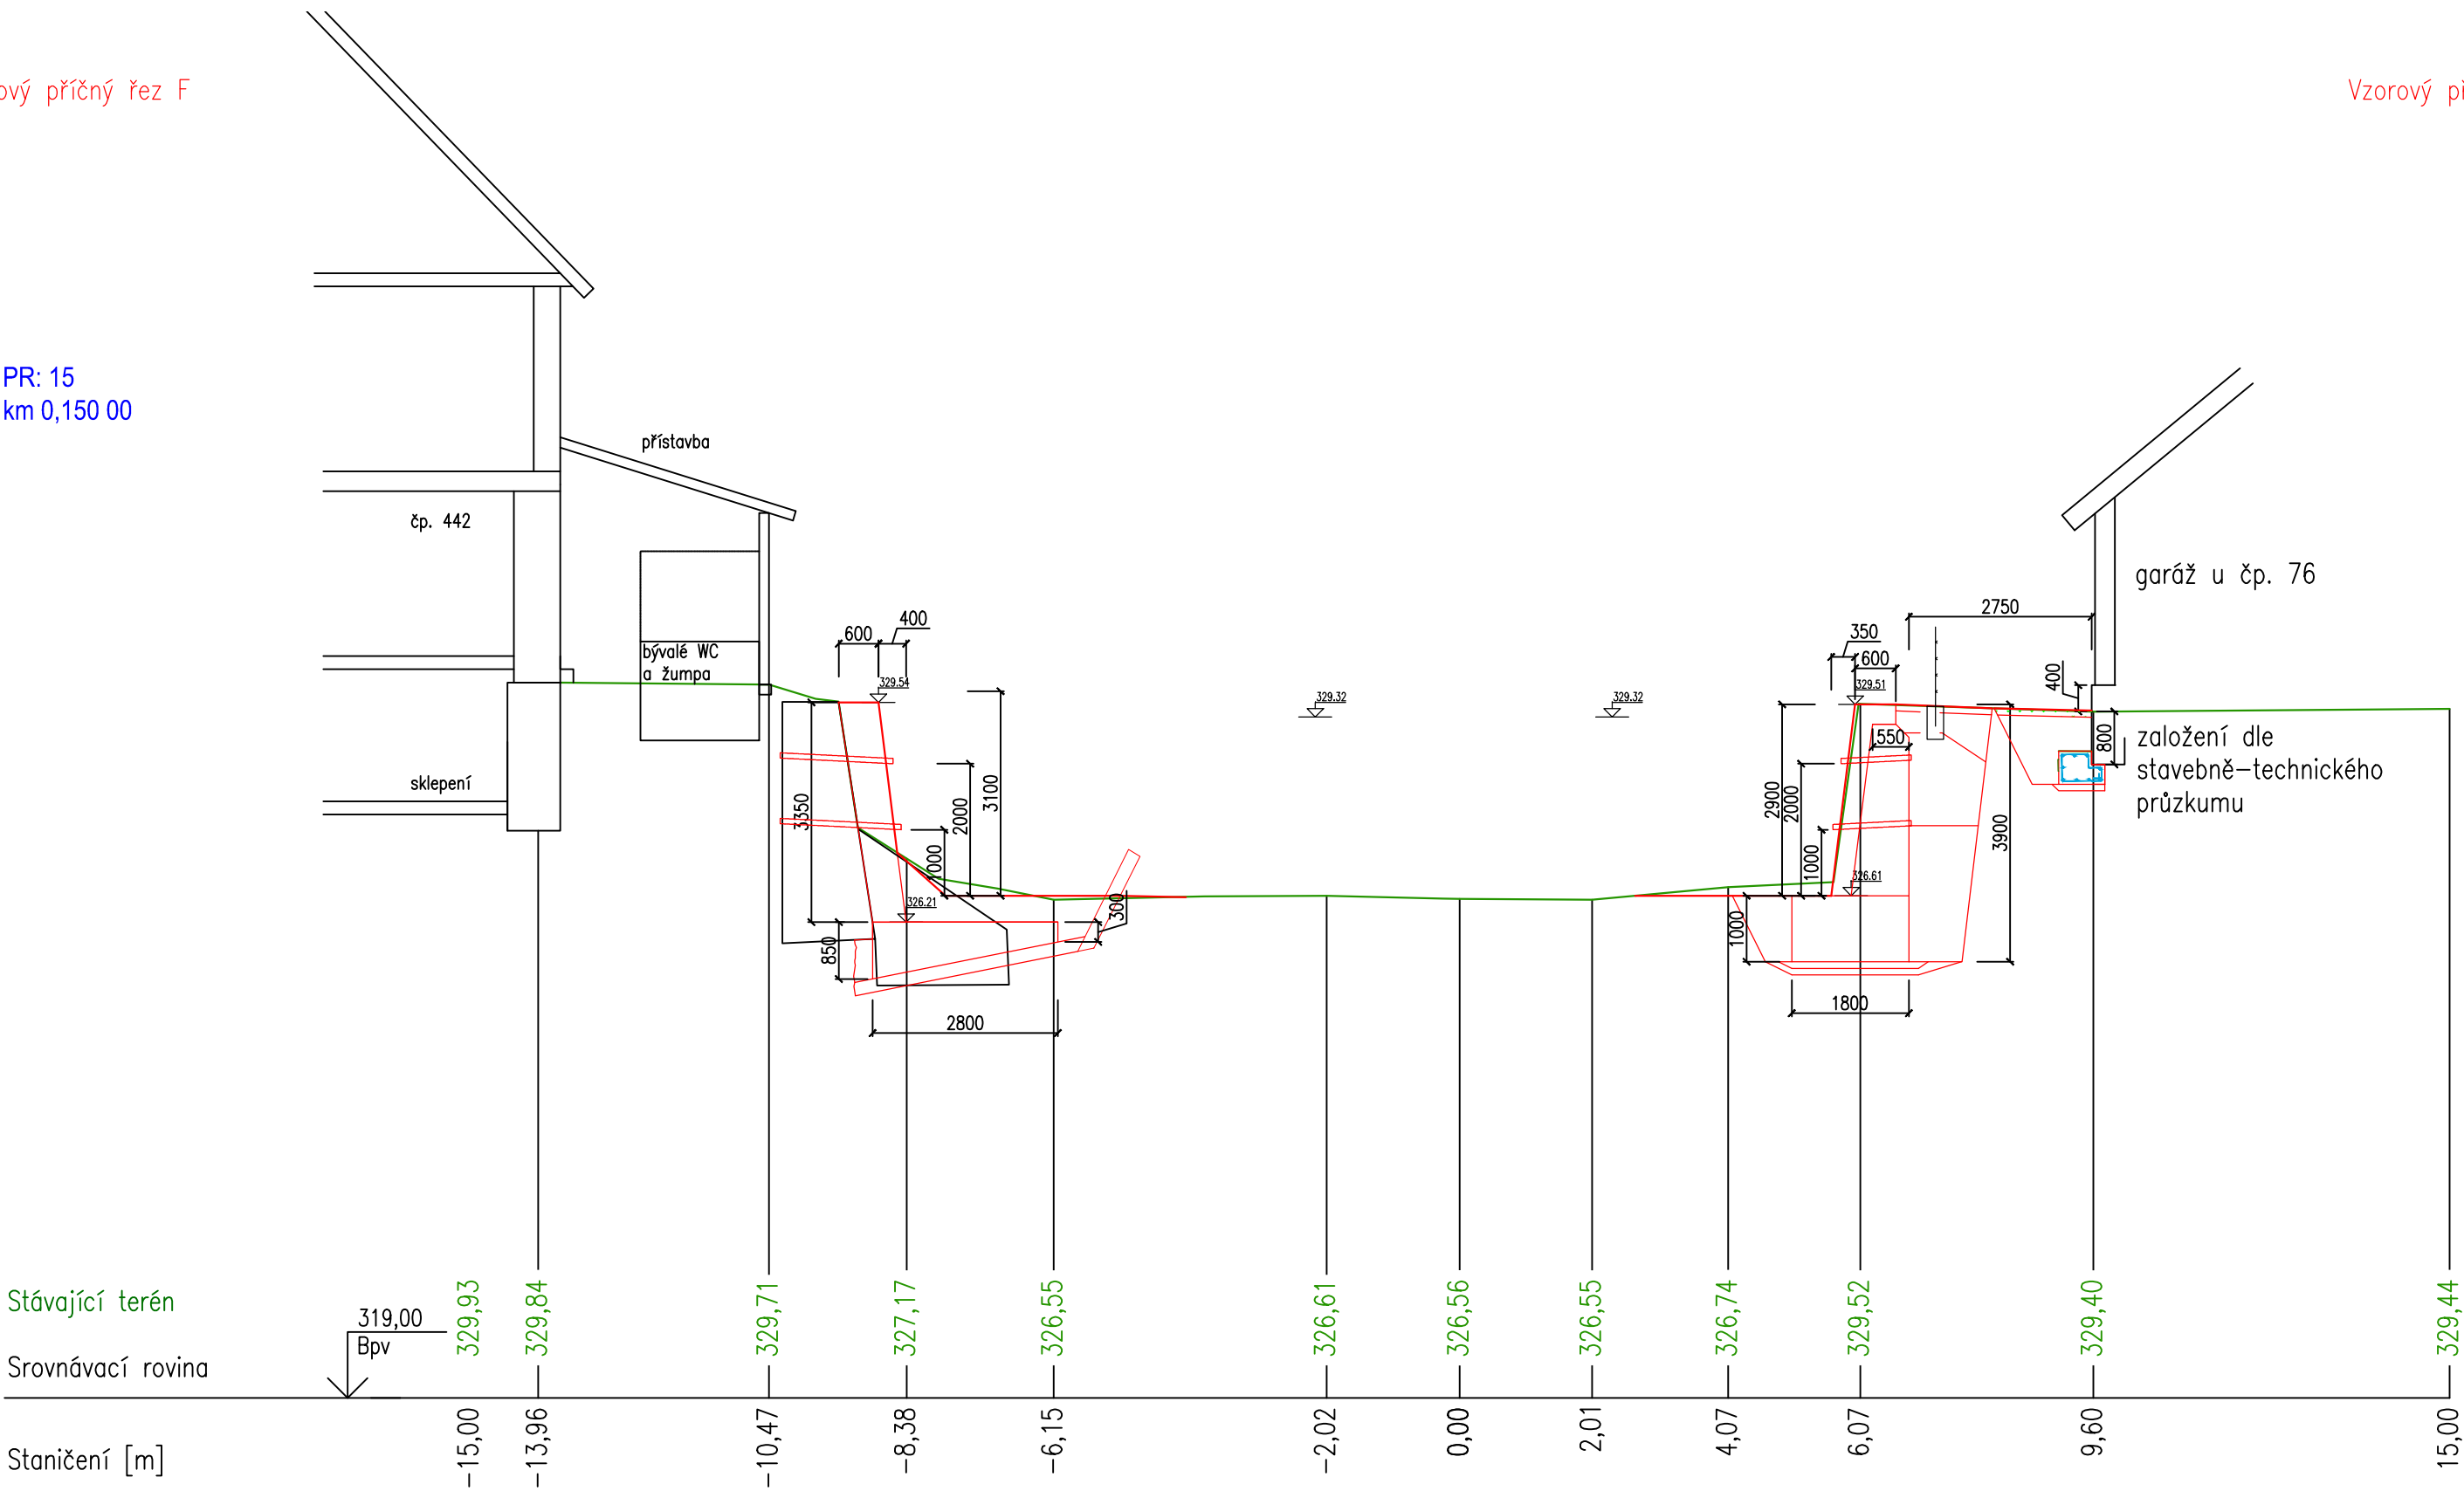


Stávající terén

Srovnávací rovina

---

Staničení [m]

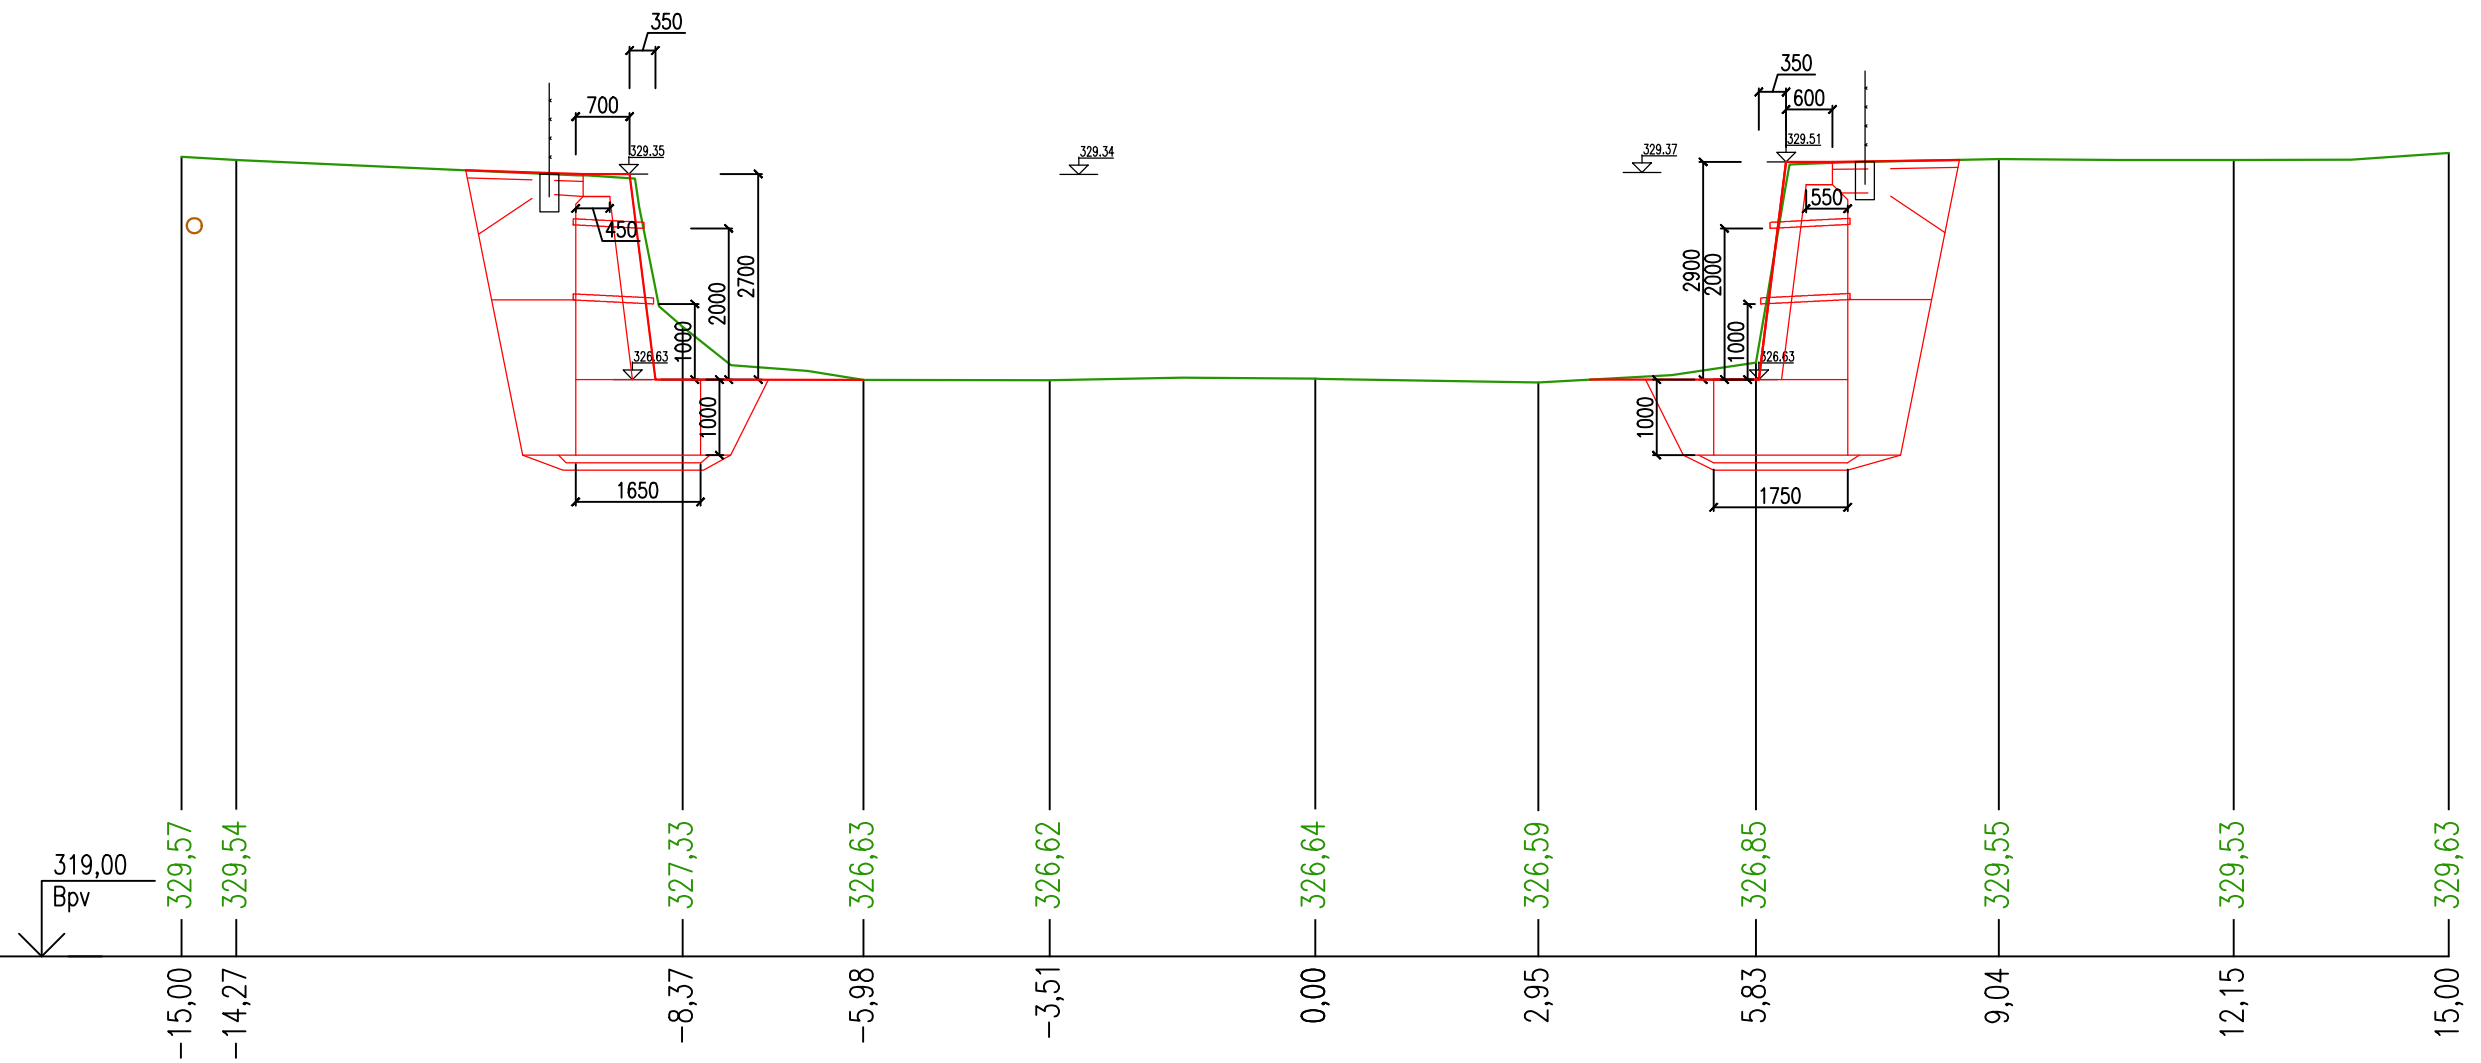


Stávající terén


Srovnávací rovina

---


Staničení [m]

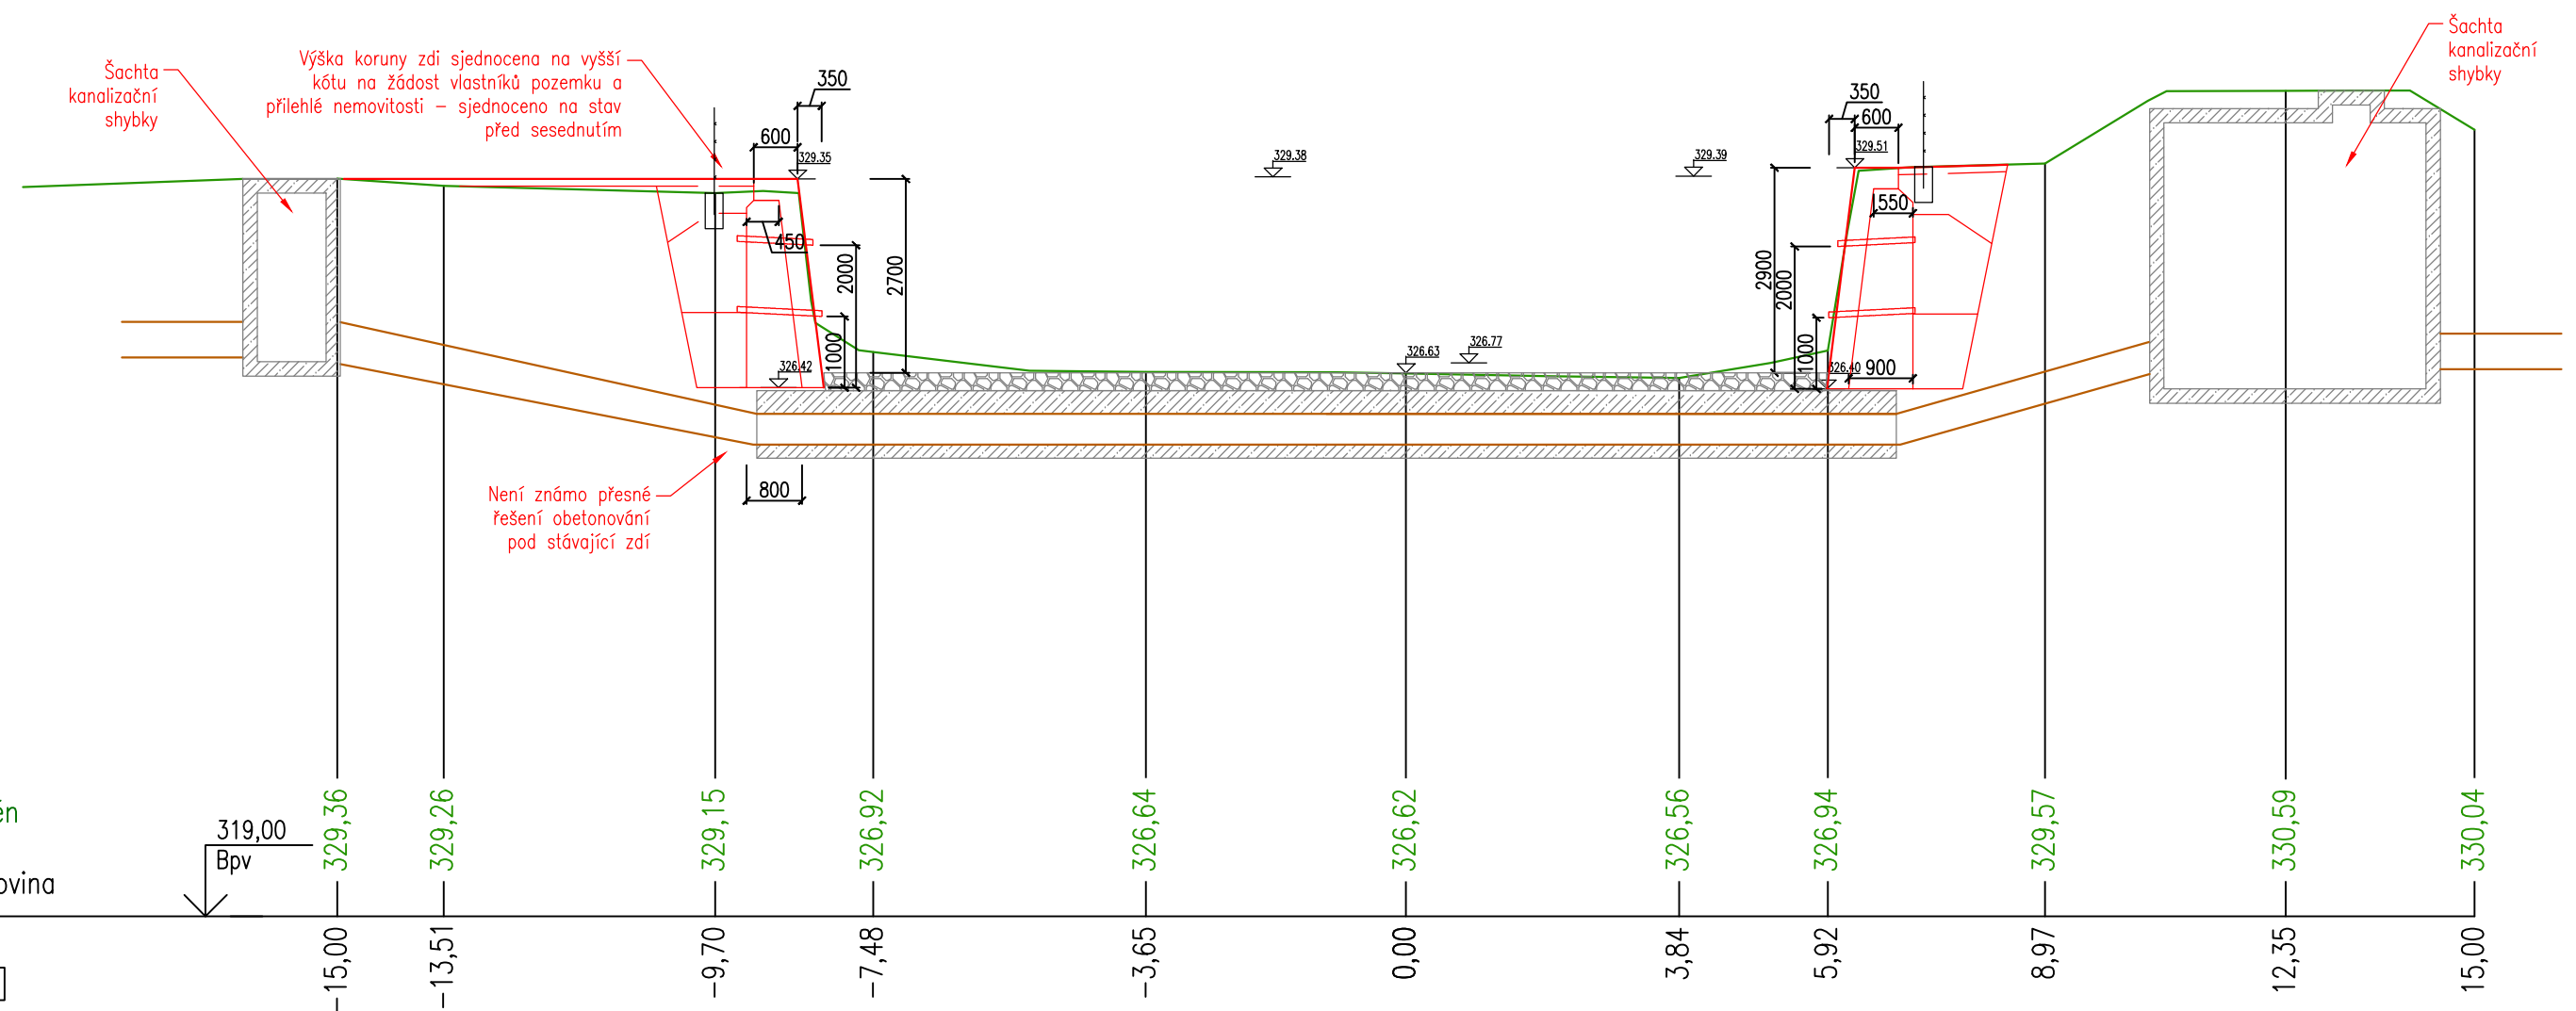


PR: 18  
km 0,175 00

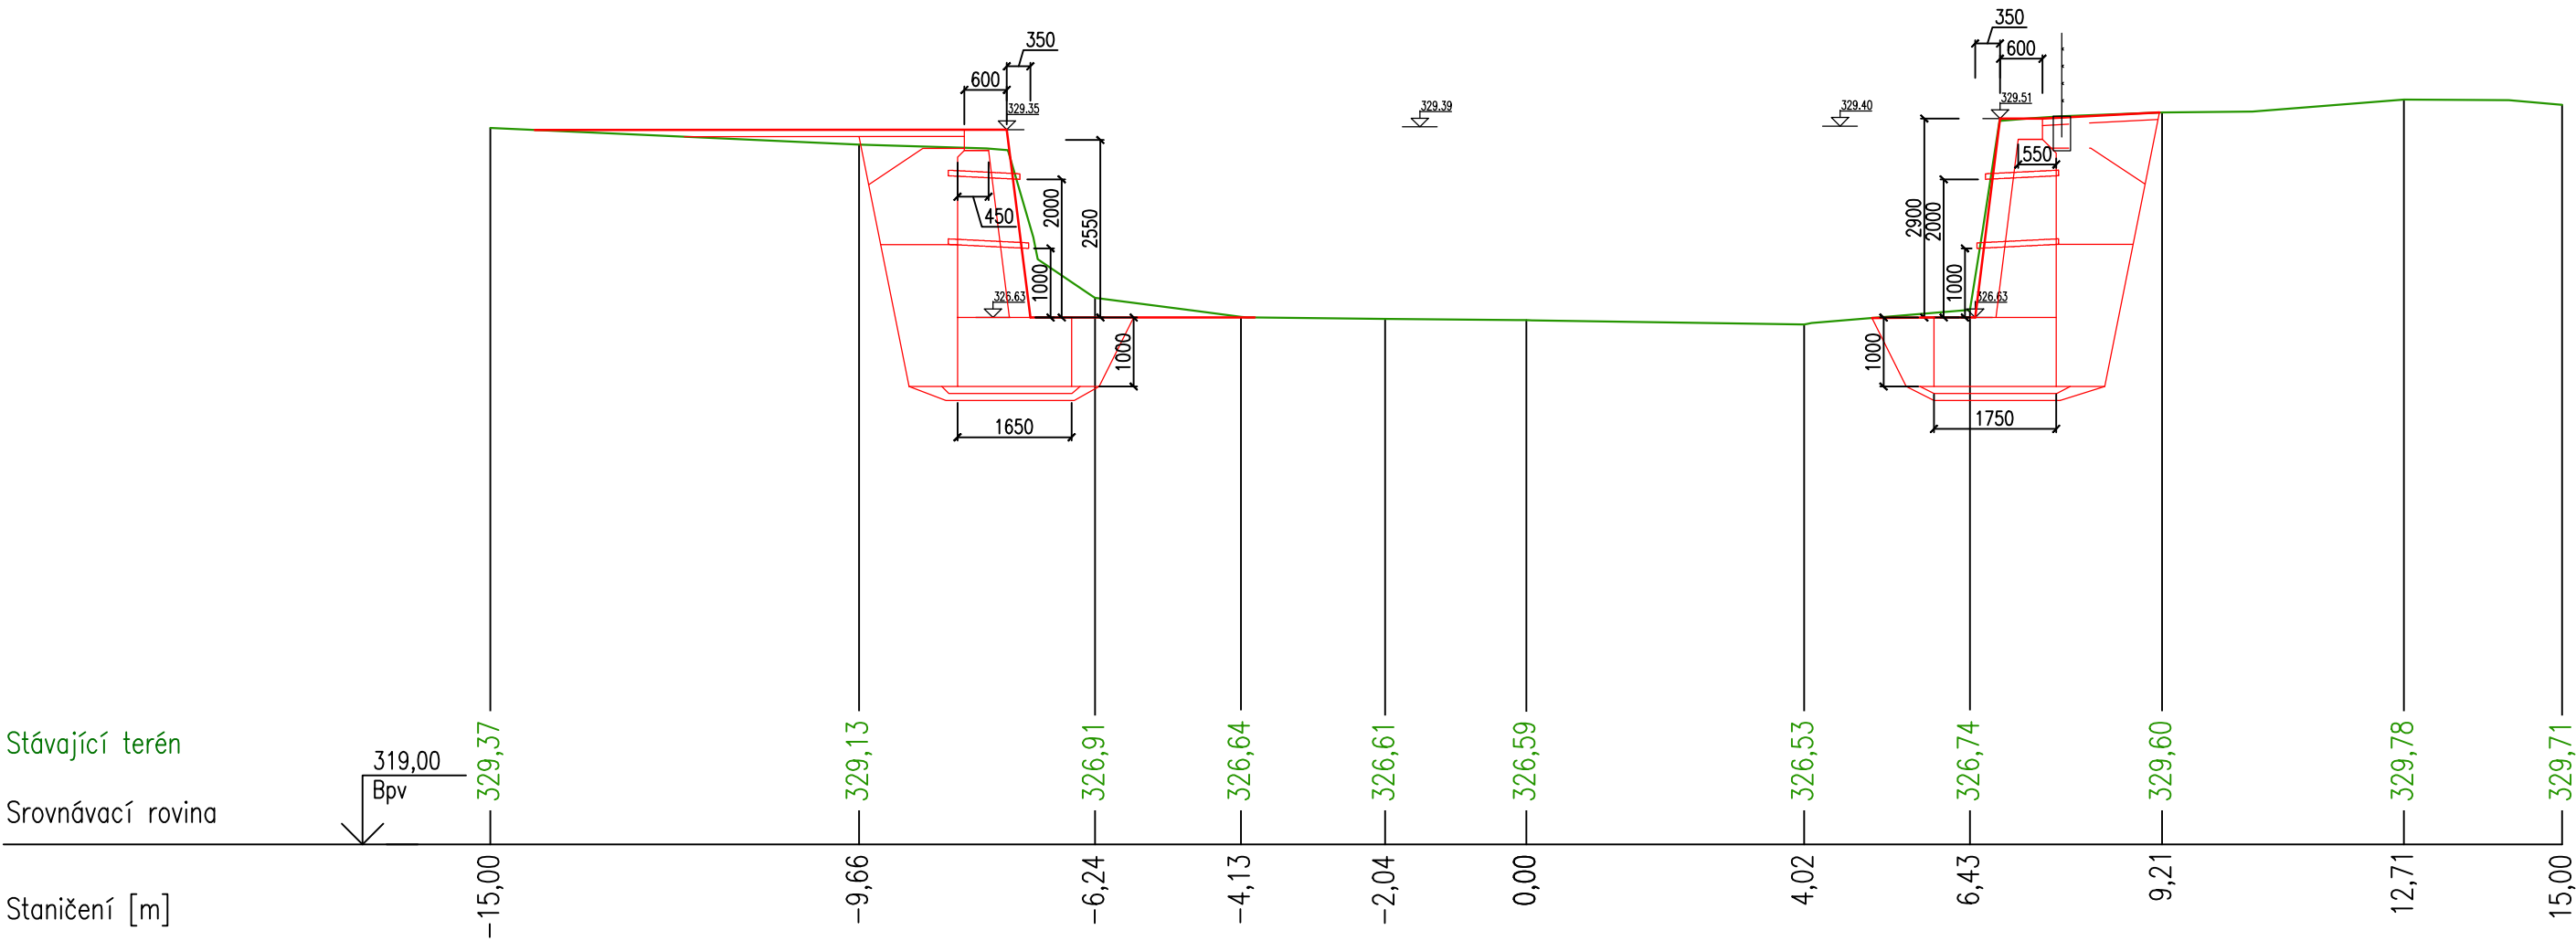


PR: 19  
km 0,185 00

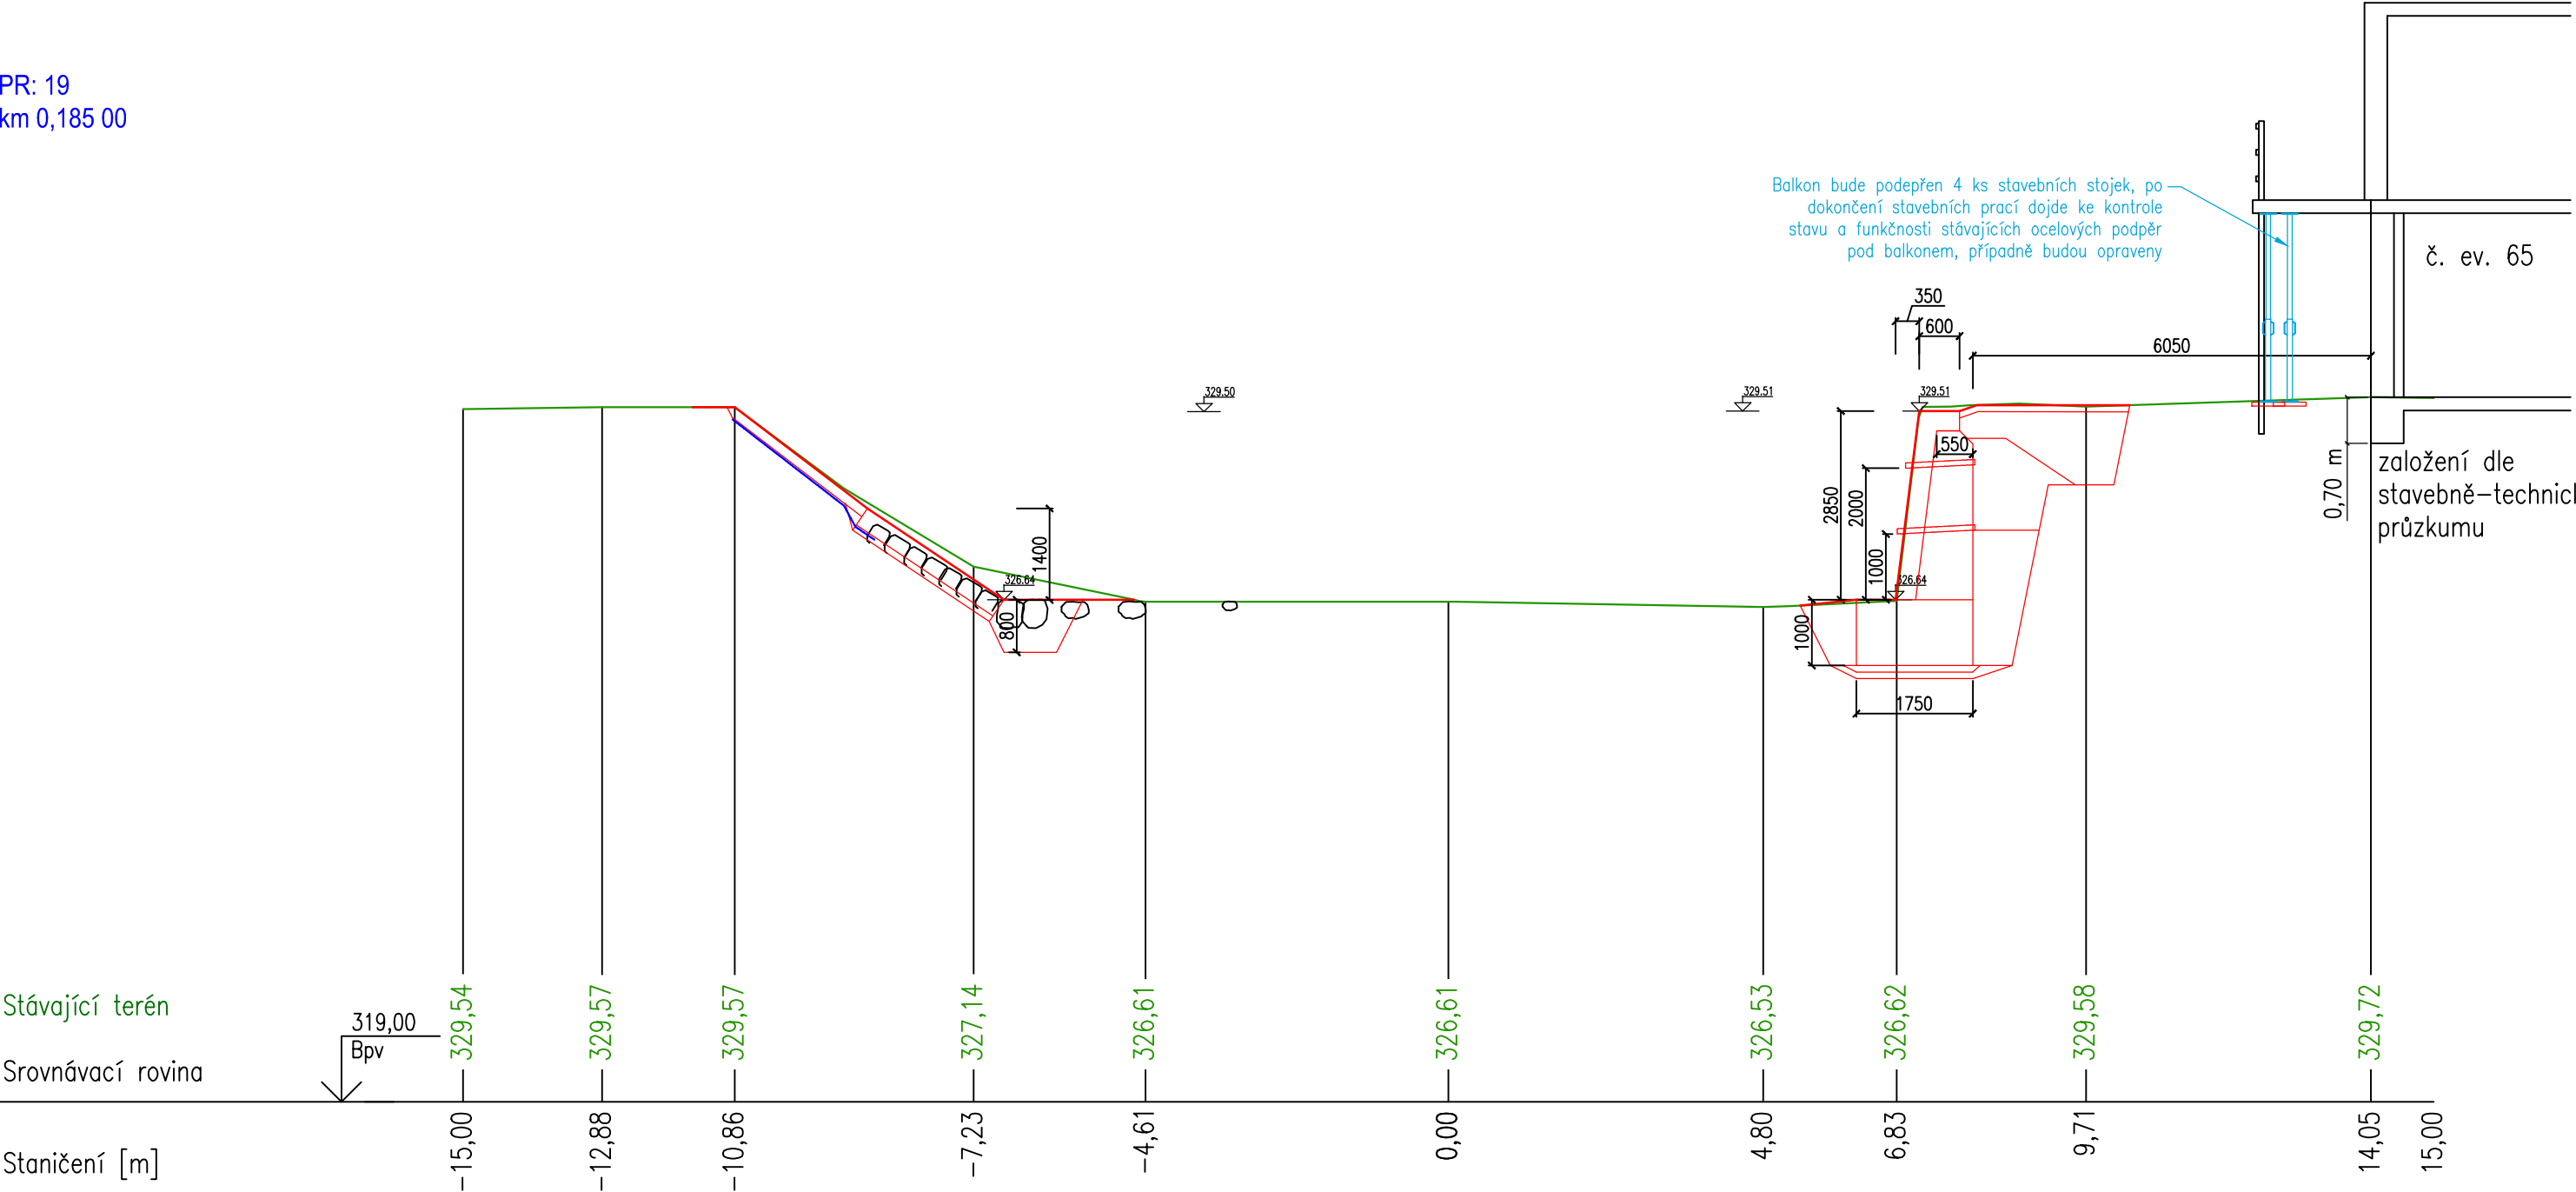


PR: 20  
km 0,195 00

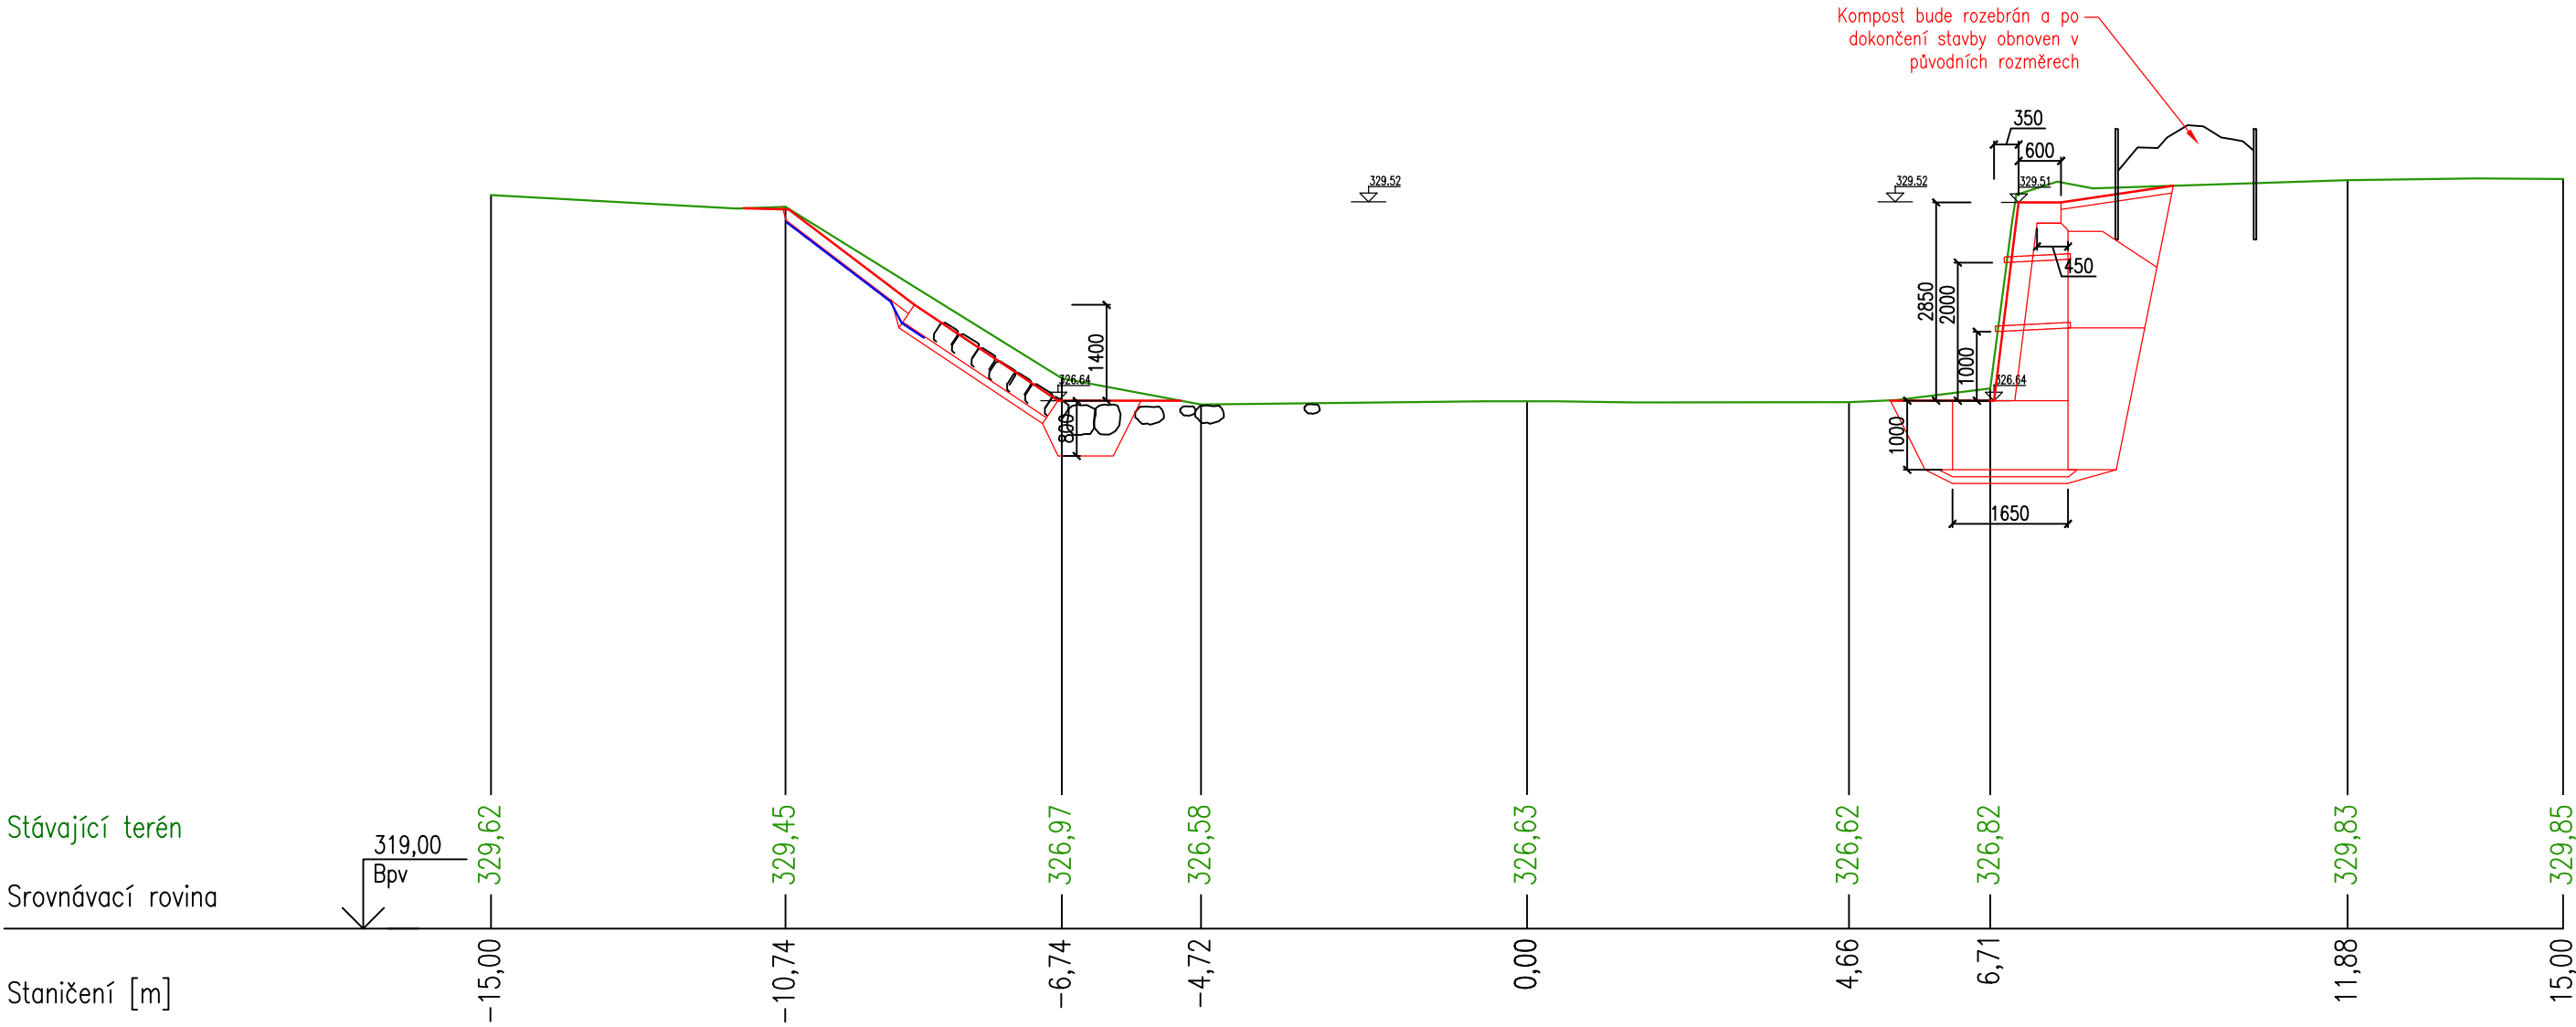

PR: 21  
km 0,205 00

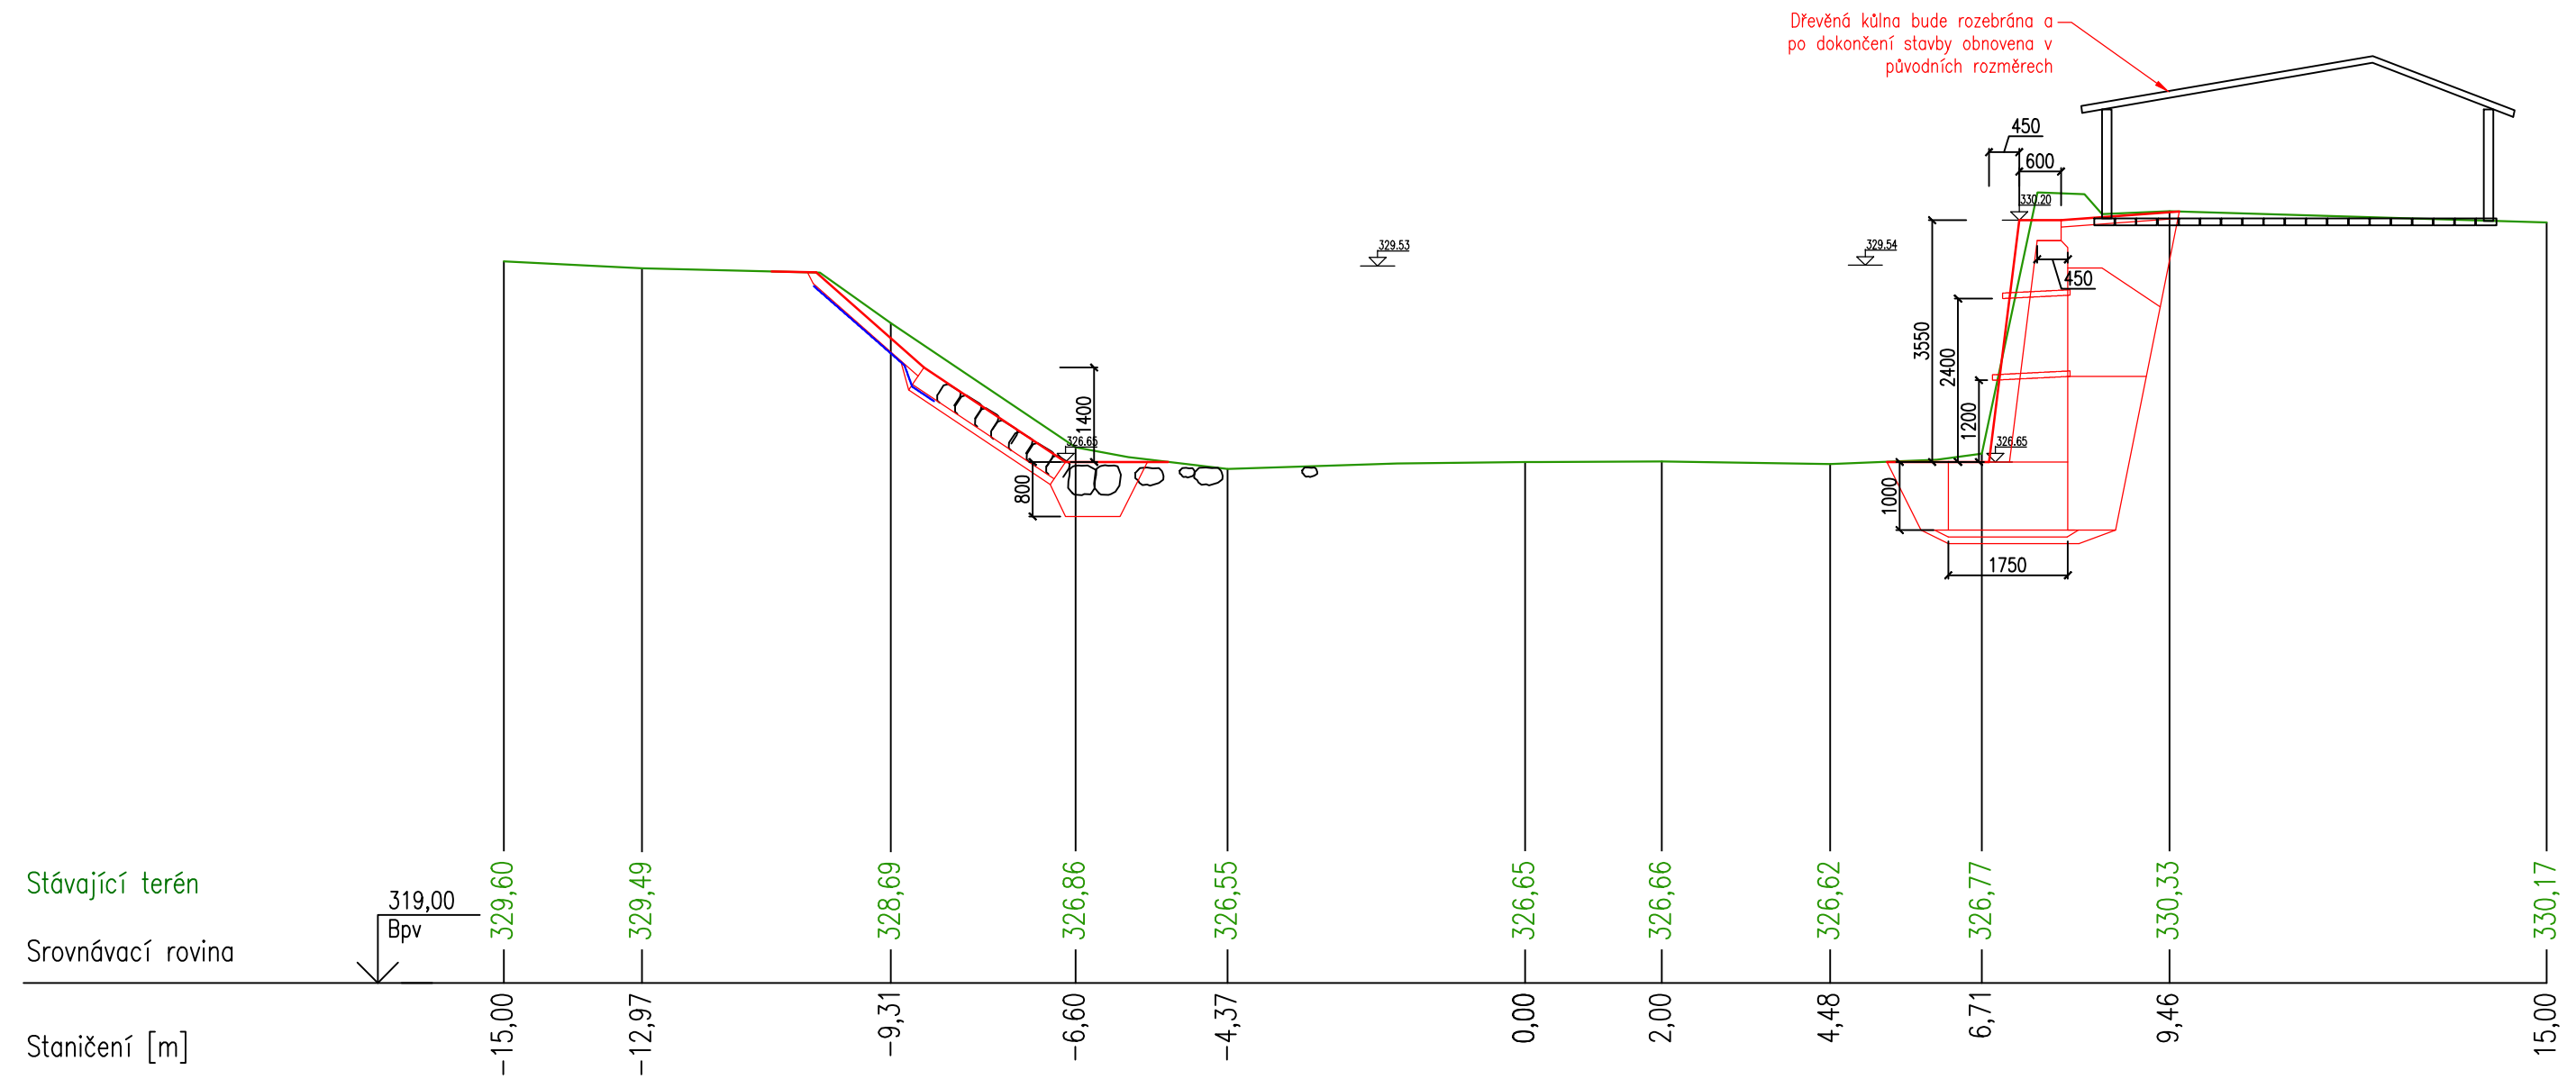


PR: 22  
km 0,215 00

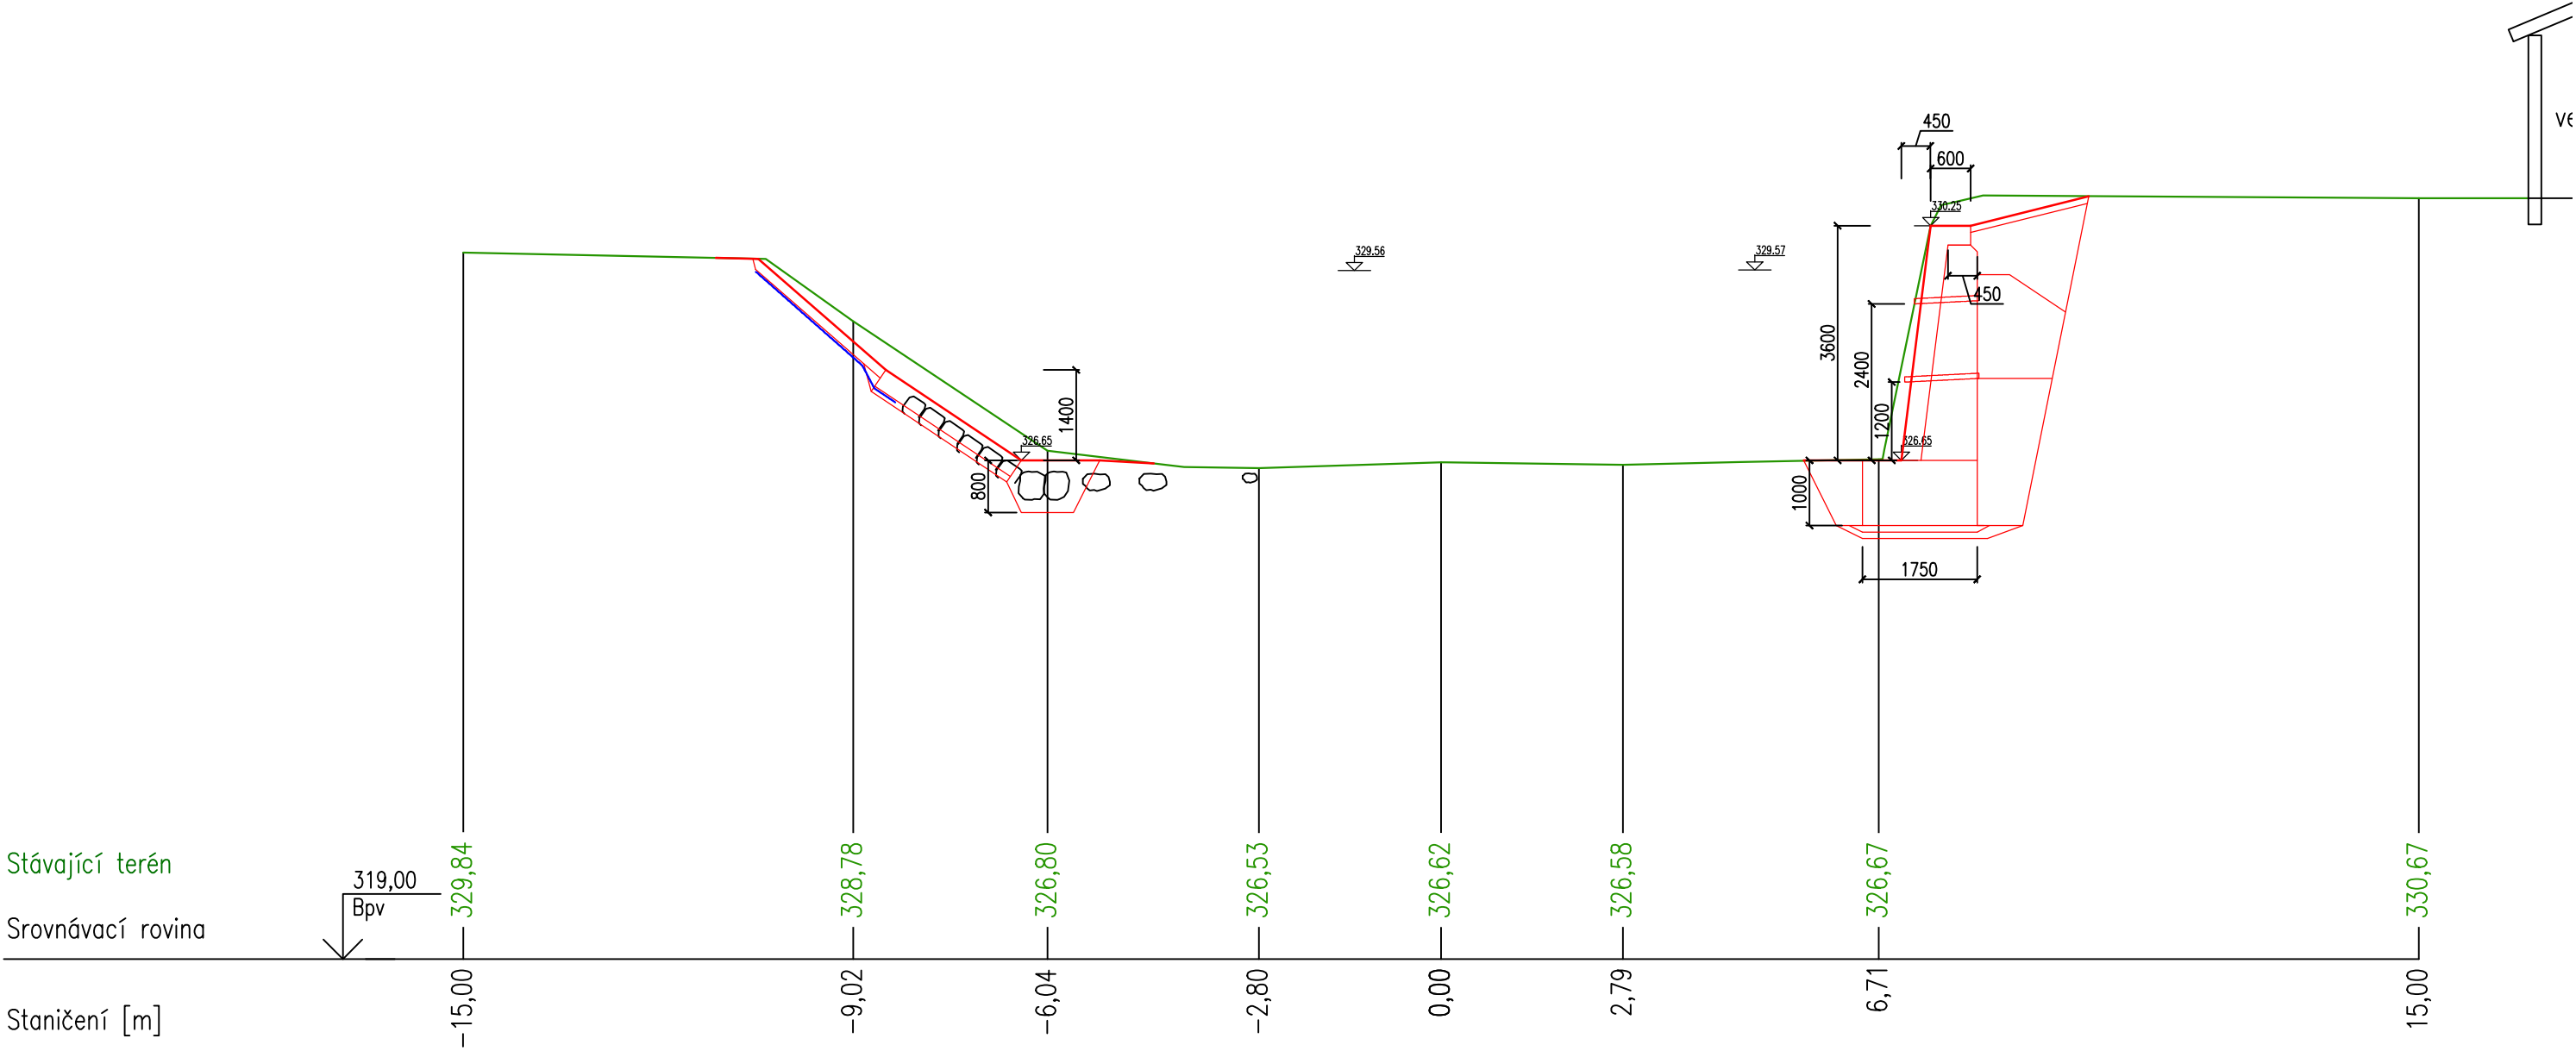


Vzorový příčný řez H

Vzorový příčný řez E


PR: 23  
km 0,225 00

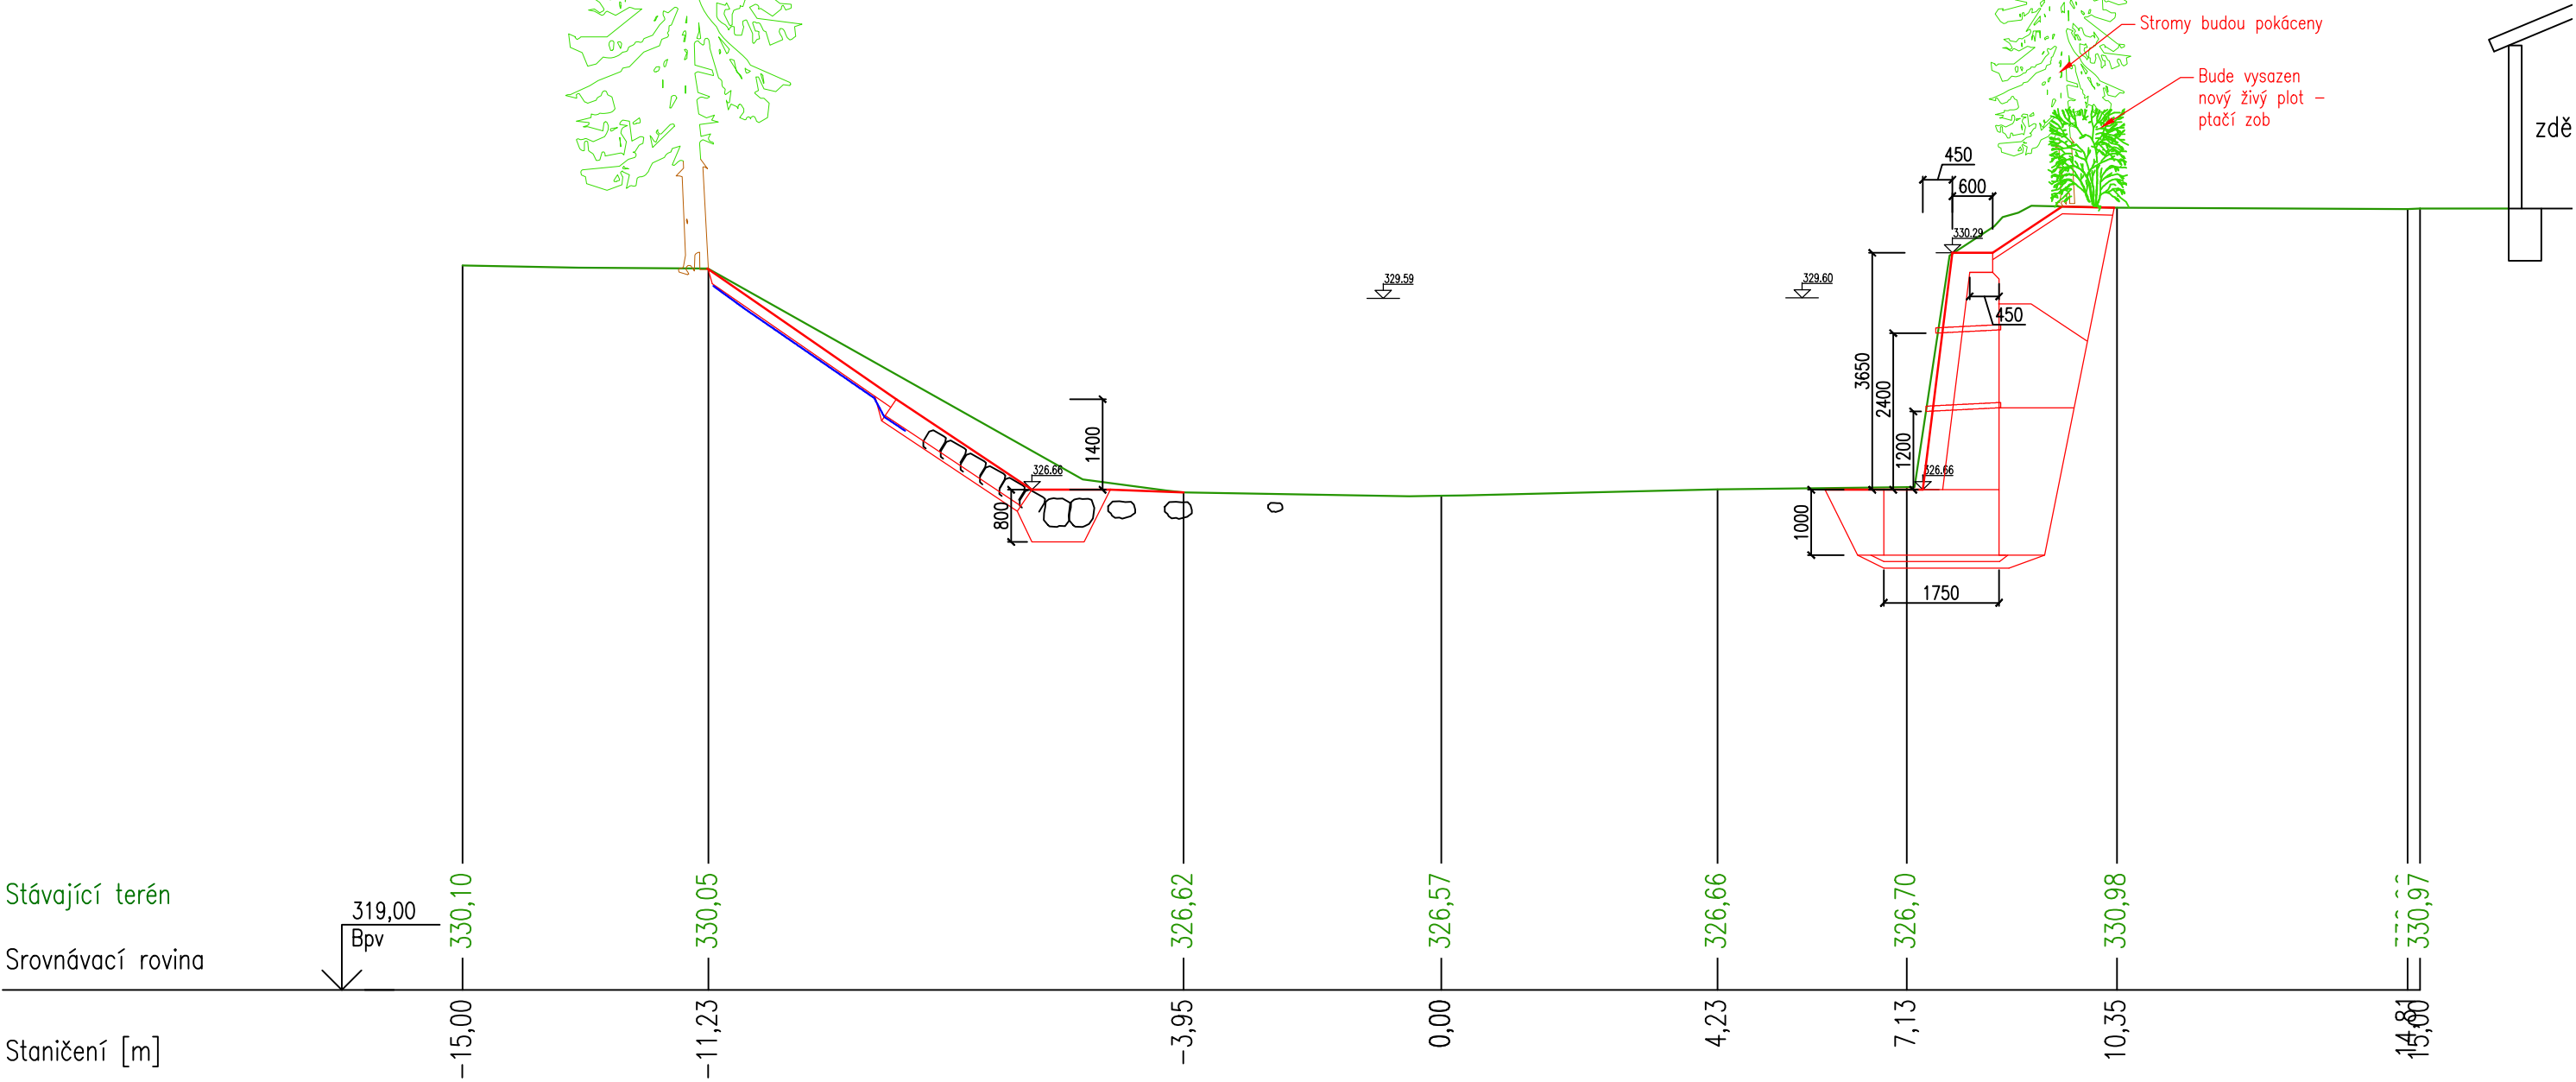


PR: 24  
km 0,235 00

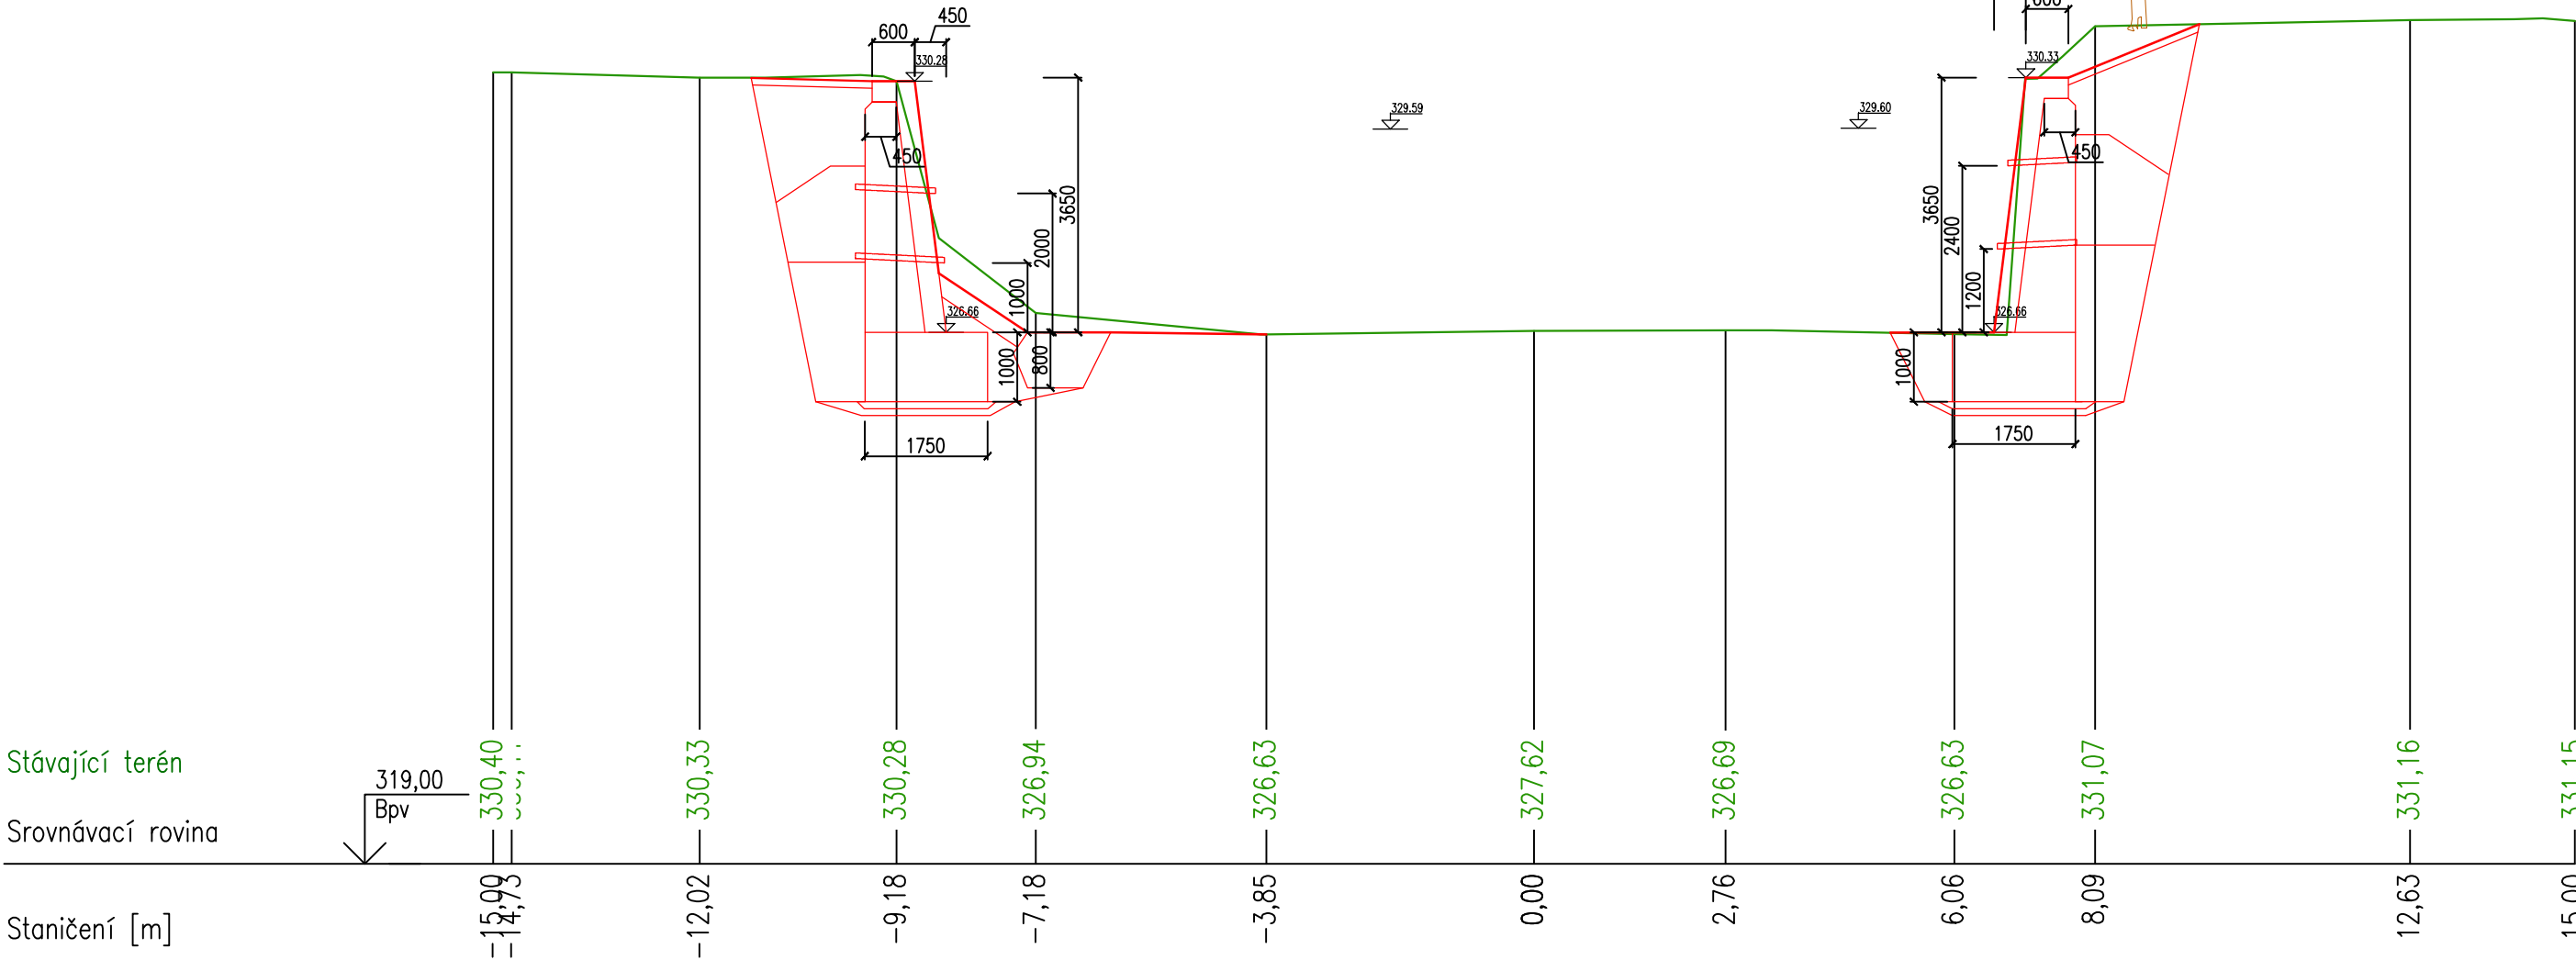


PR: 25  
km 0,245 00

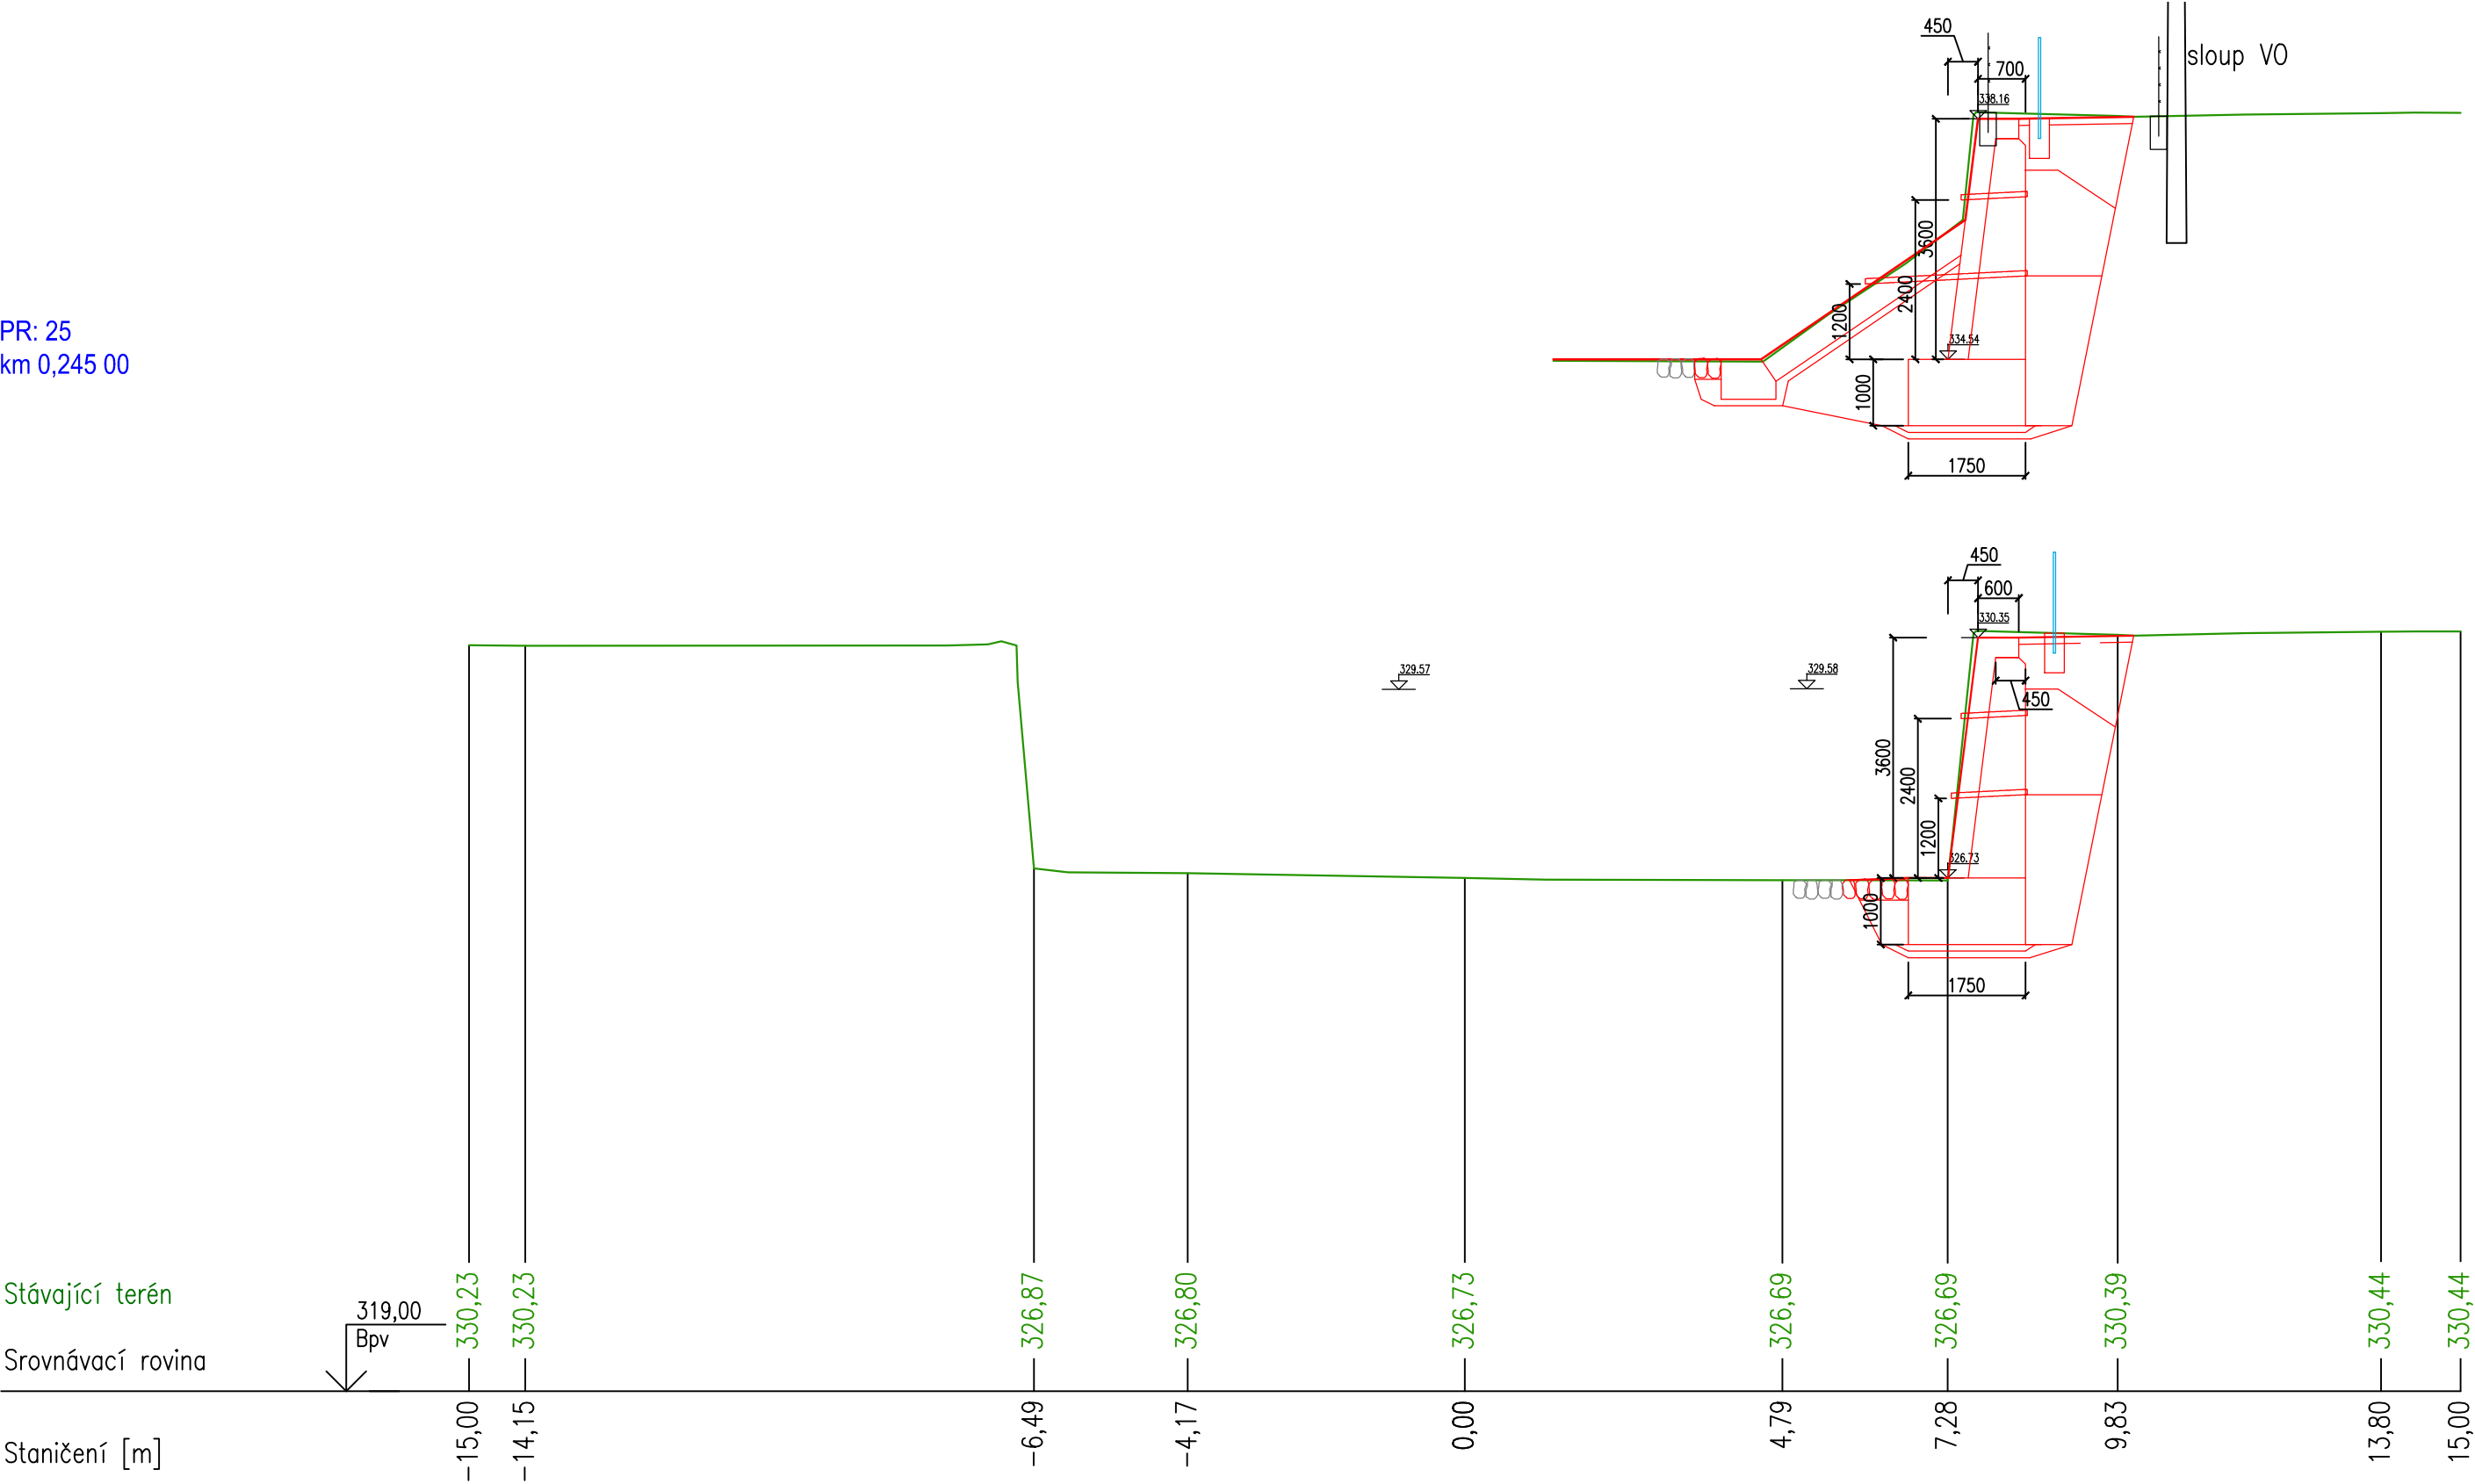


PR: 26  
km 0,255 00

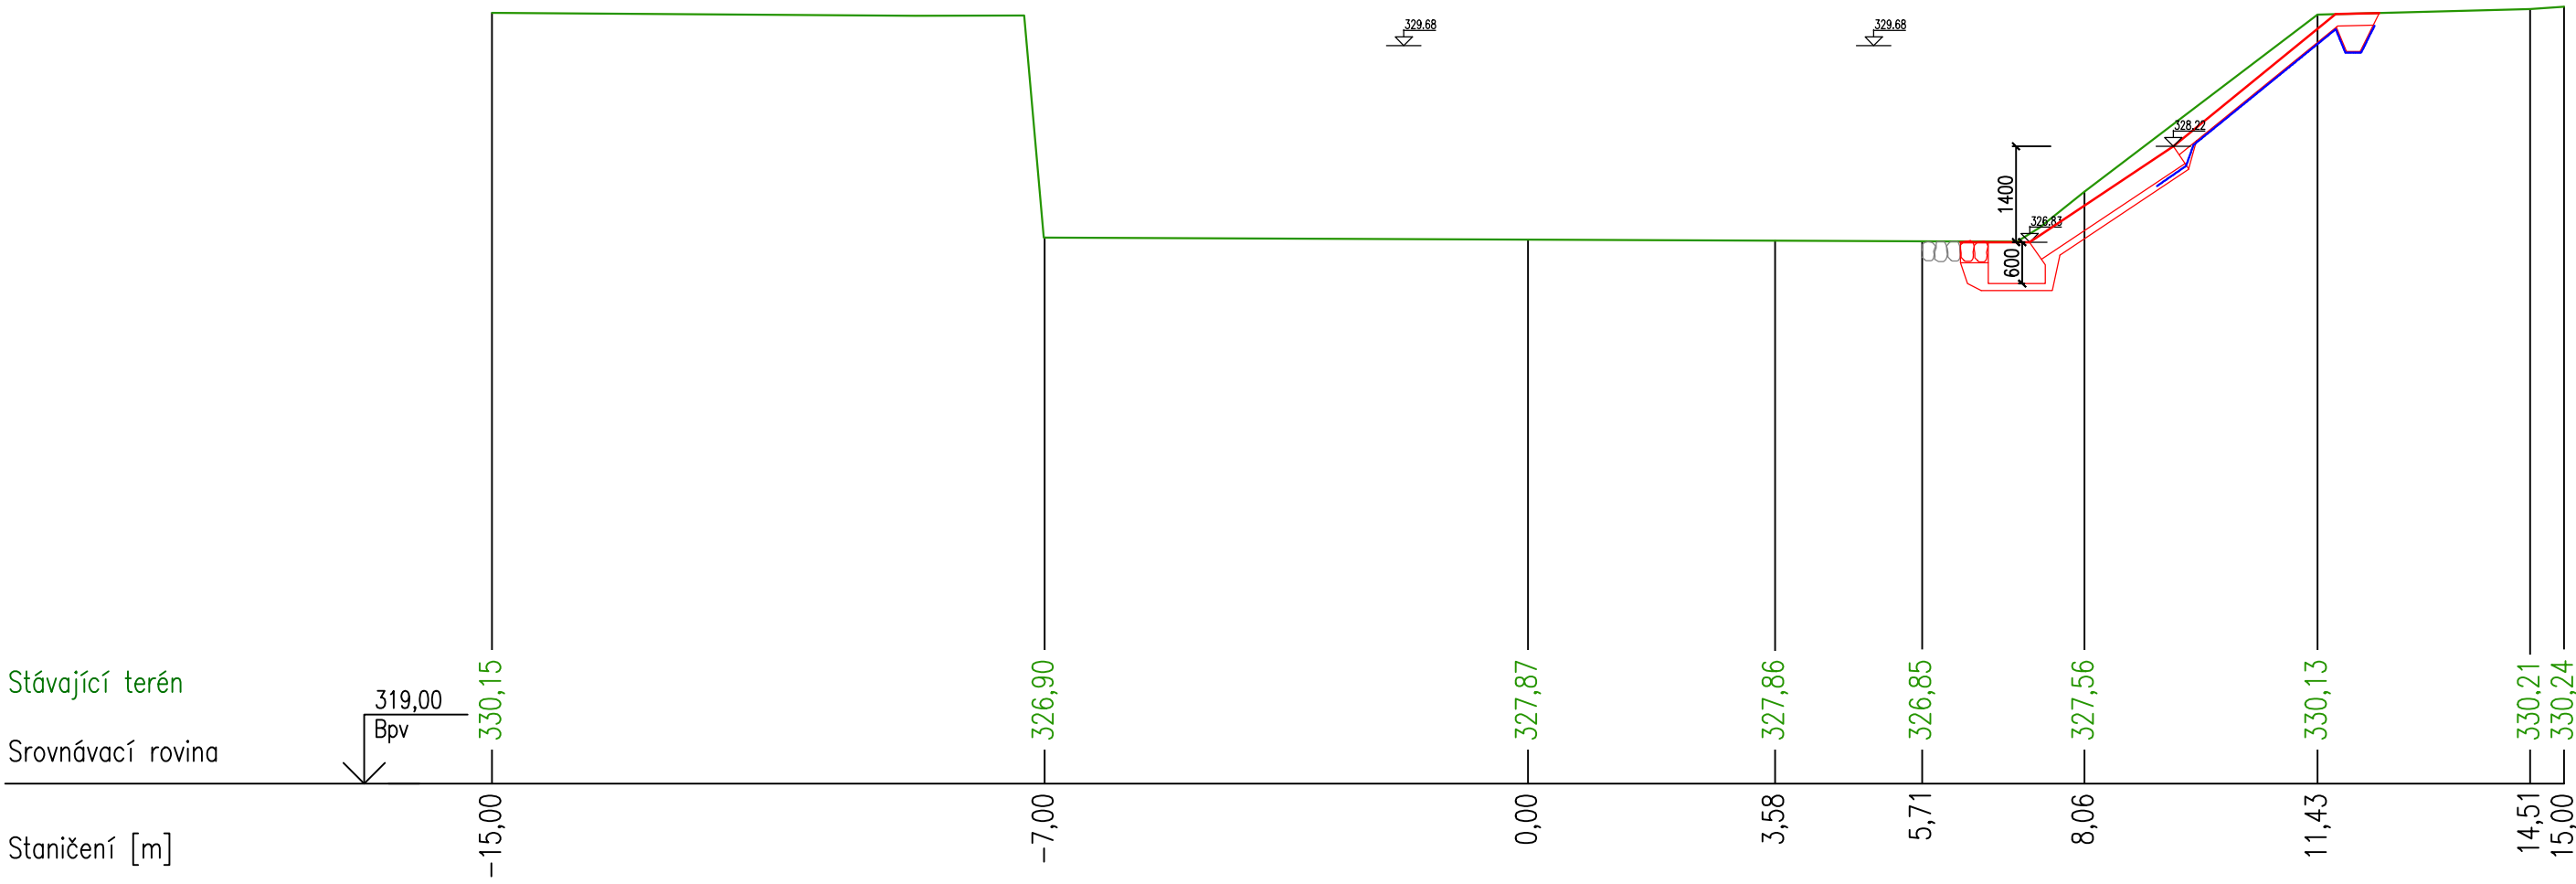

PR: 27  
km 0,265 00

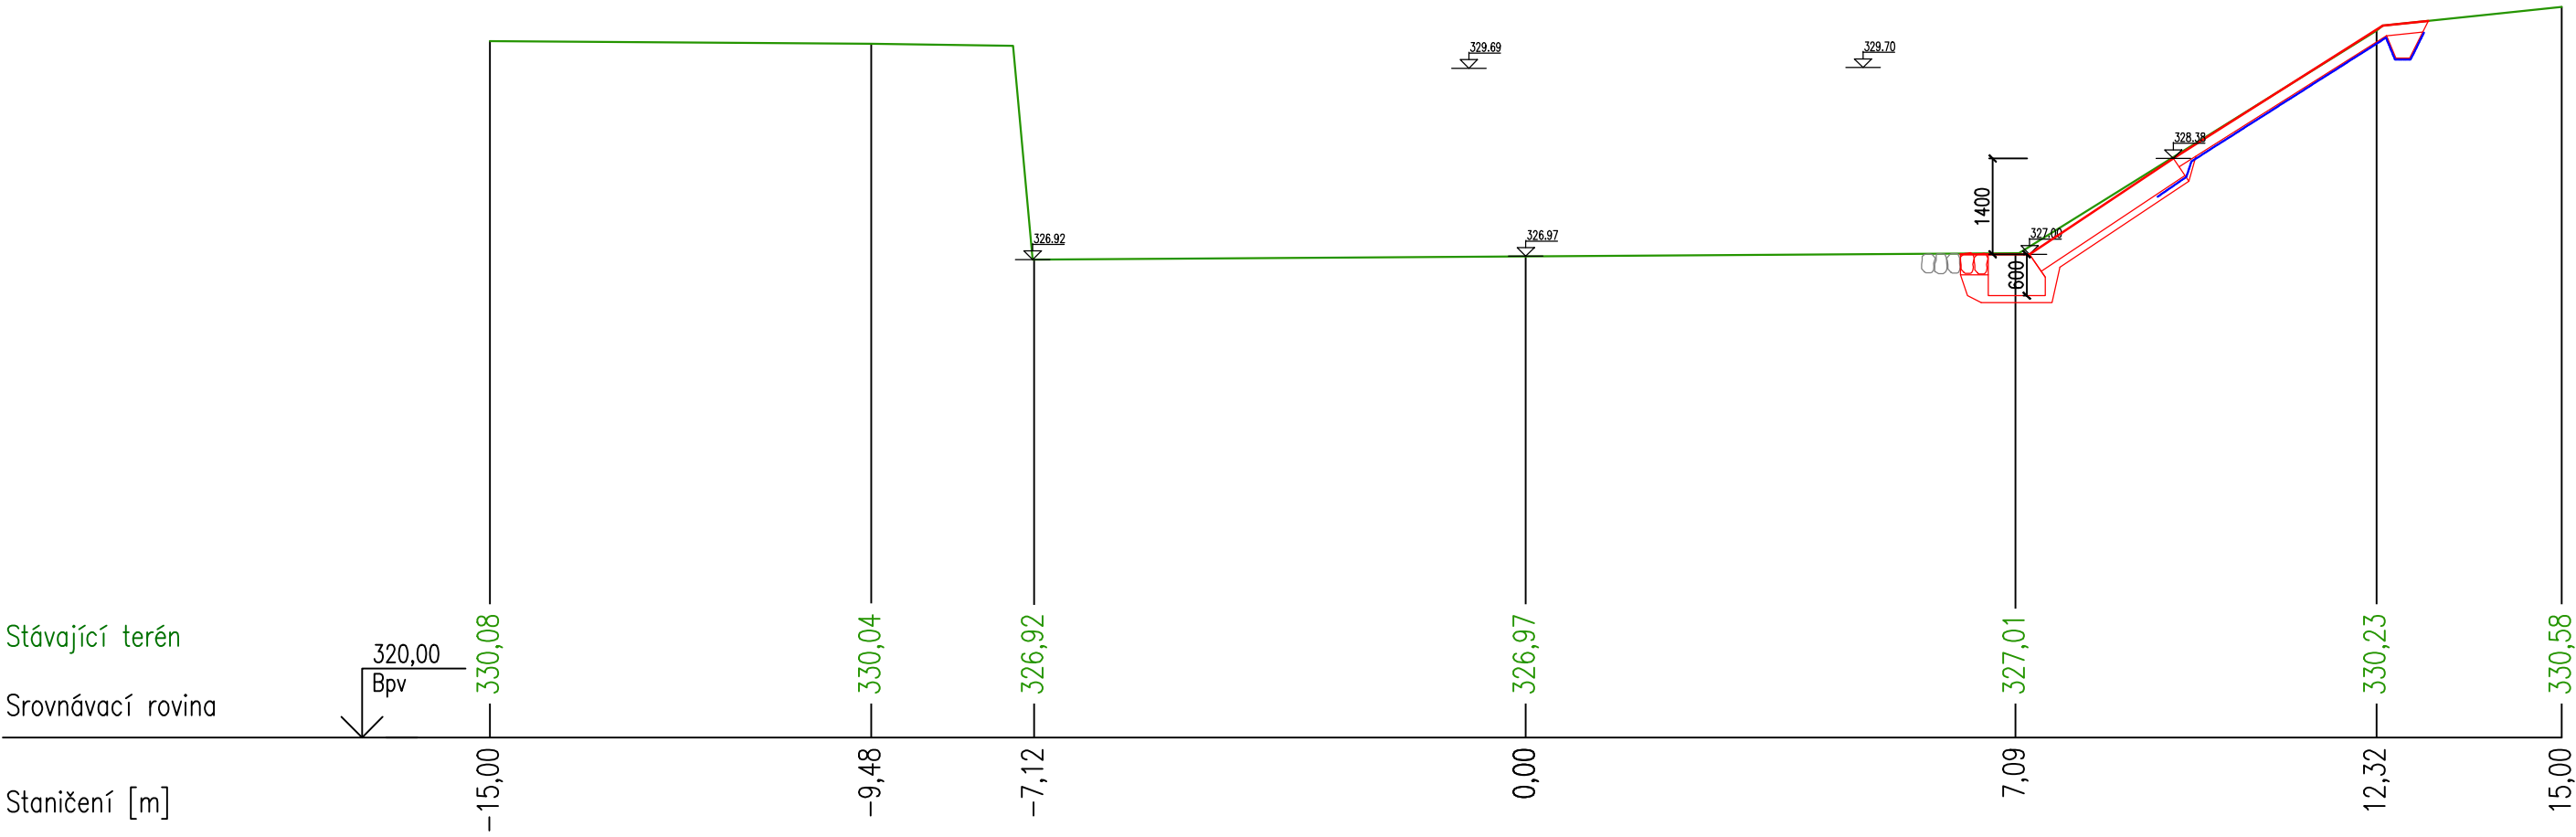

PR: 28  
km 0,275 00

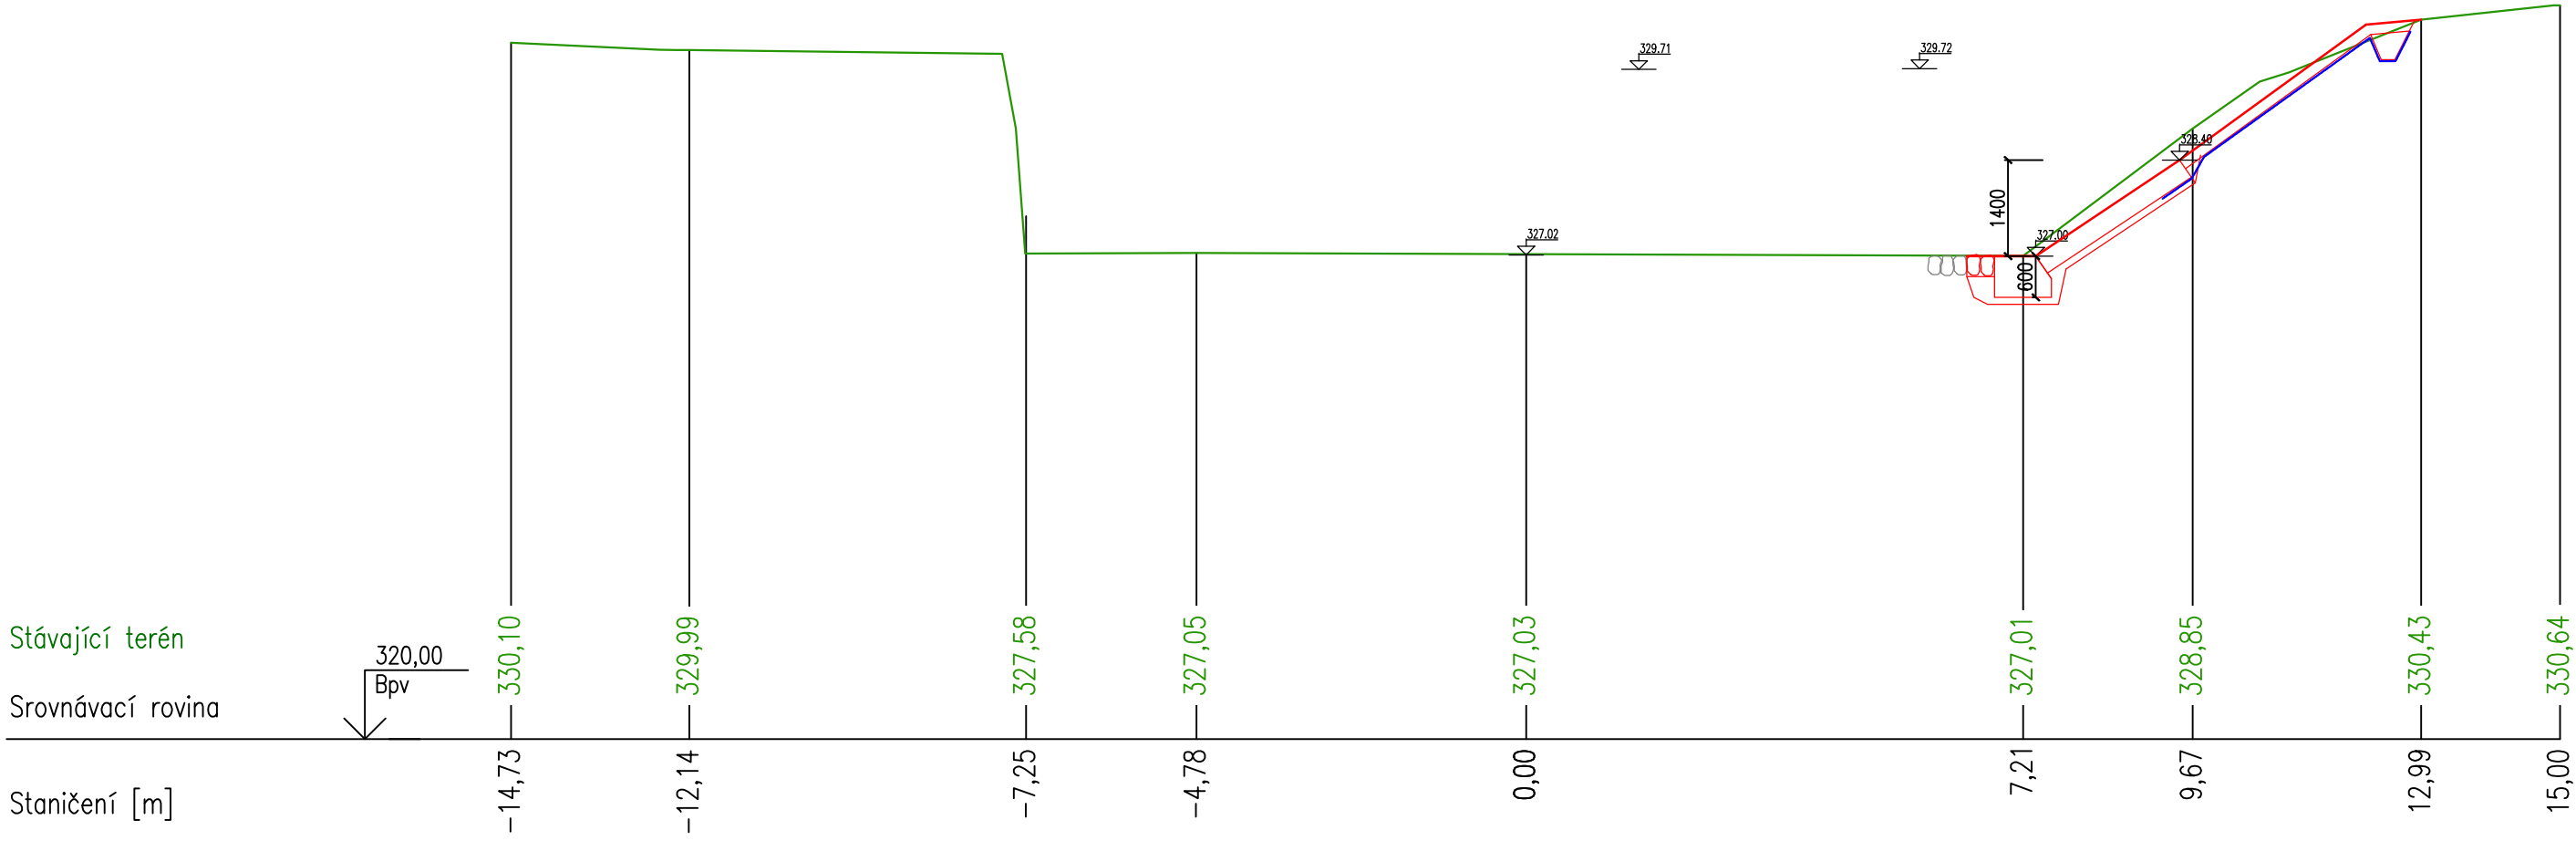

PR: 29  
km 0,285 00

