



HG partner s.r.o.
Smetanova č.p.200

250 82 Úvaly

Váš dopis čj.:
Ze dne: 20.04.2017
Naše čj.: MUVA 10736/2017ŠimPe

Vyřizuje: Petr Šimek
Linka: 417545190
Datum: 22.05.2017
E-mail: petr.simek@varnsdorf.cz

Stavba: Rekonstrukce a oprava zdi na Mandavě ve Varnsdorfu, ul. Moravská – PD DSP

K Vaší žádosti o vyjádření k výše uvedené akci sdělujeme, z hlediska existence podzemních sítí technické infrastruktury v majetku města, následující:

I.) V zájmovém území, které je vyznačeno v přiloženém snímku z katastrální mapy se n e n a c h á z í žádné zařízení systému centrálního zásobování teplem (CZT).


II.) V zájmovém území, které je vyznačeno v přiloženém výkresu situace se n a c h á z í podzemní kabelové vedení Veřejného osvětlení (VO) - viz přiložený zákres do KM. Jedná se o nezaměřený průběh a v případě provádění zemních, nebo stavebních prací (případně souvisejících činností - montáž lešení, skladování materiálu atd.) v ochranném pásmu je nutné požádat o přibližné vytýčení předpokládané trasy kabelů provozovatelem soustavy VO a respektovat jeho podmínky v souladu s energetickým zákonem č. 458/2000 Sb. ve znění pozdějších předpisů. Další část rozvodu VO v zájmovém území je provedena vzdušným volným vedením.

Provozovatel VO: TECHNICKÉ SLUŽBY VARNSDORF, Svatopluka Čecha 1277,
407 47 Varnsdorf
Ing. Ludvík Šmíd - telefon: 412 372 576, mobil: 731 941 523


Petr Šimek
odbor správy majetku a investic

Příloha: - snímek z katastrální mapy se zákresem soustavy VO v zájmovém území
(1x A4, 1x A3 – M 1:1000)

Digitálně podepsal Petr Šimek
Datum: 22.05.2017 10:57:51 +02:00

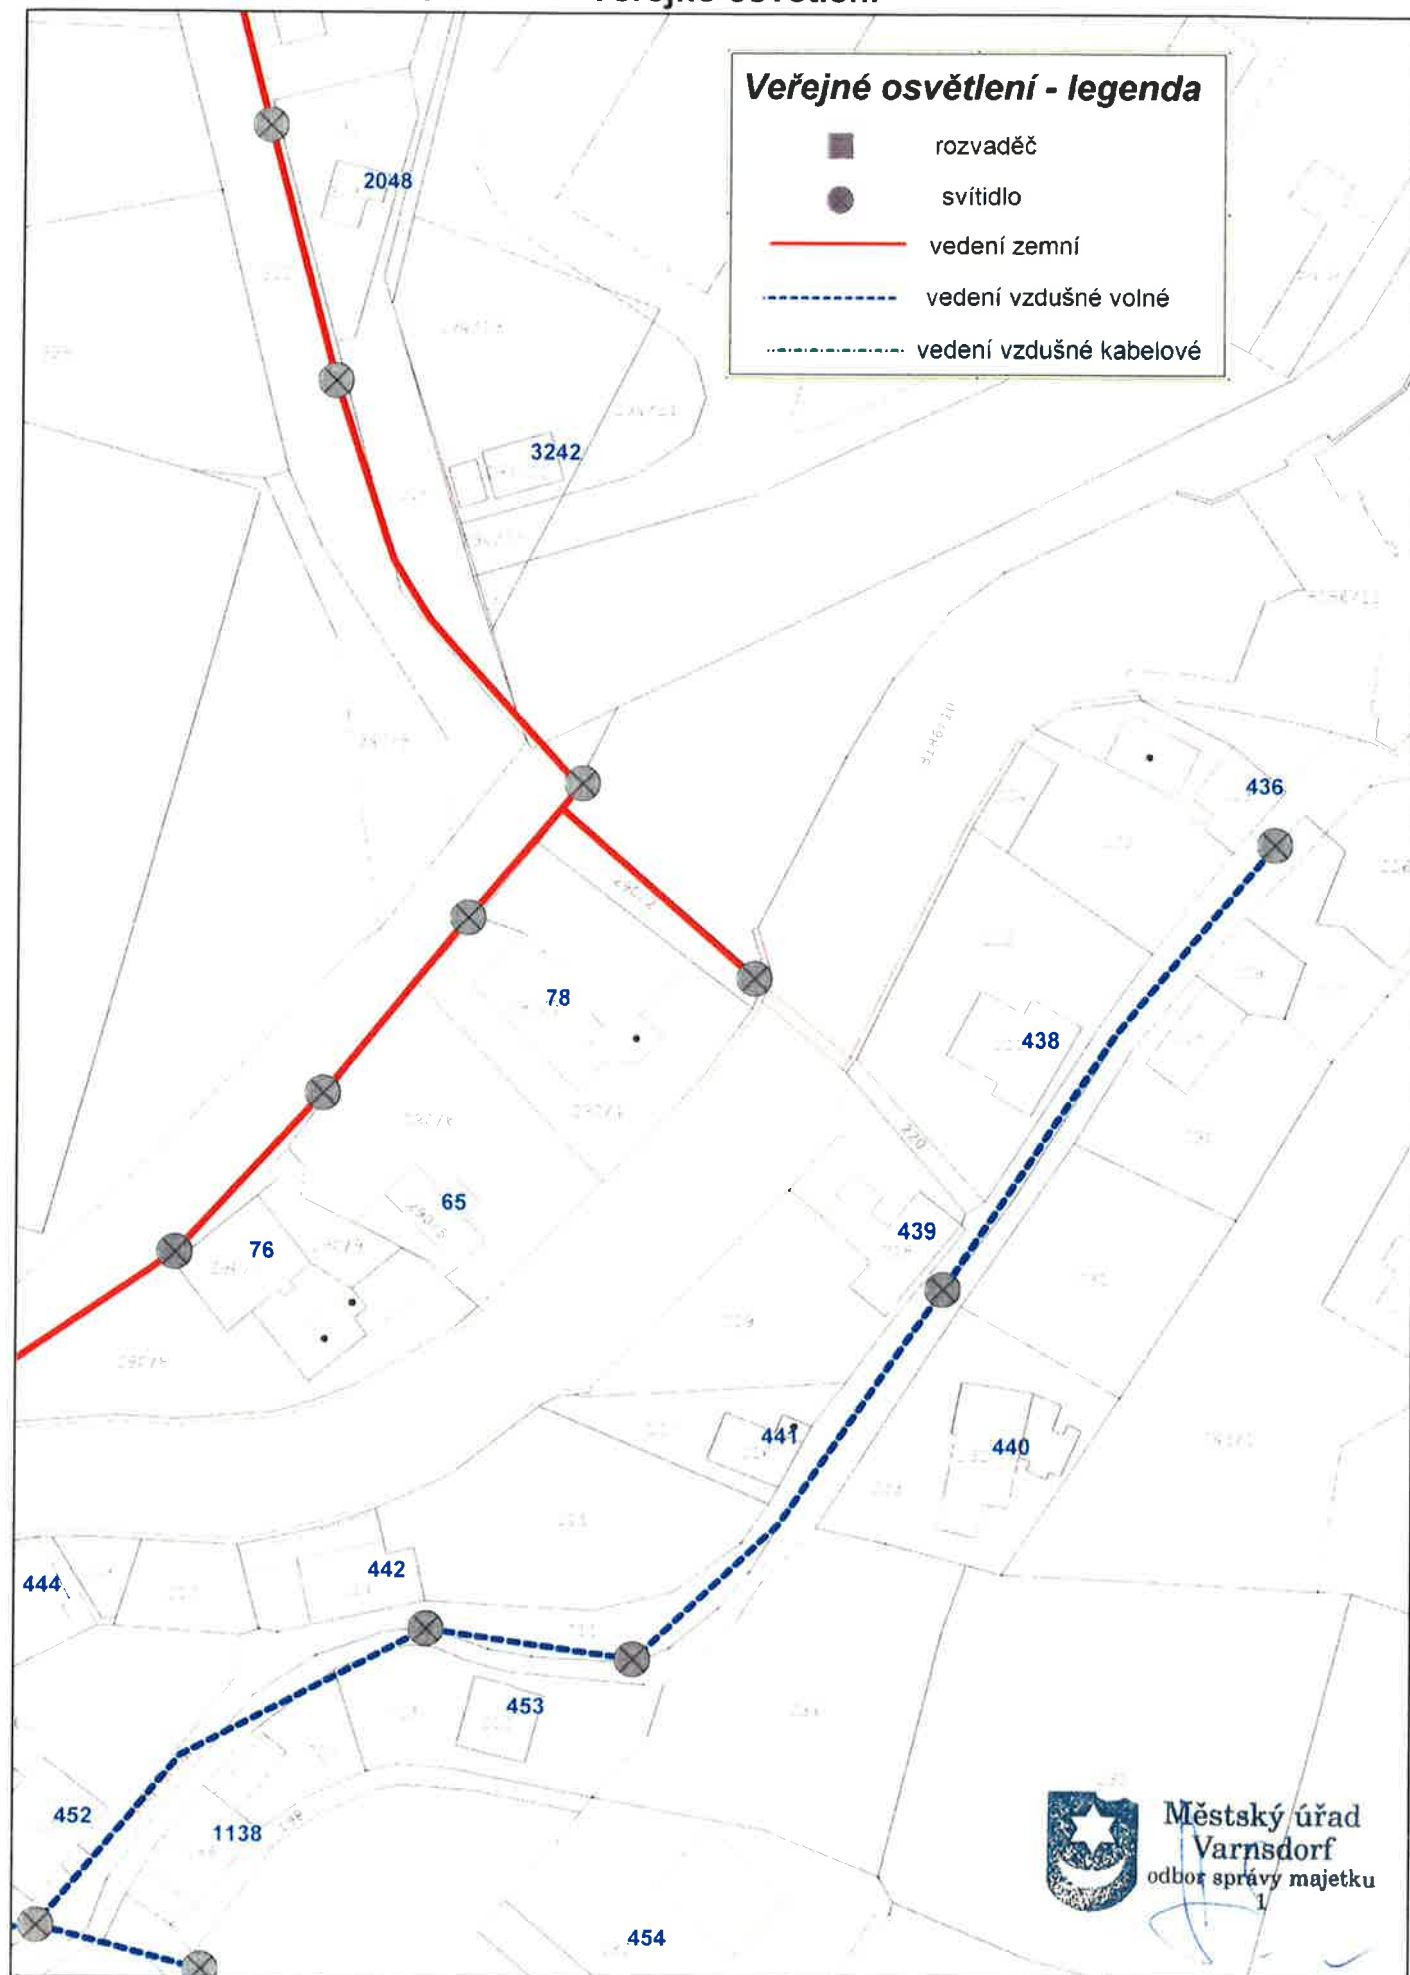

Městský úřad
Varnsdorf
odbor správy majetku

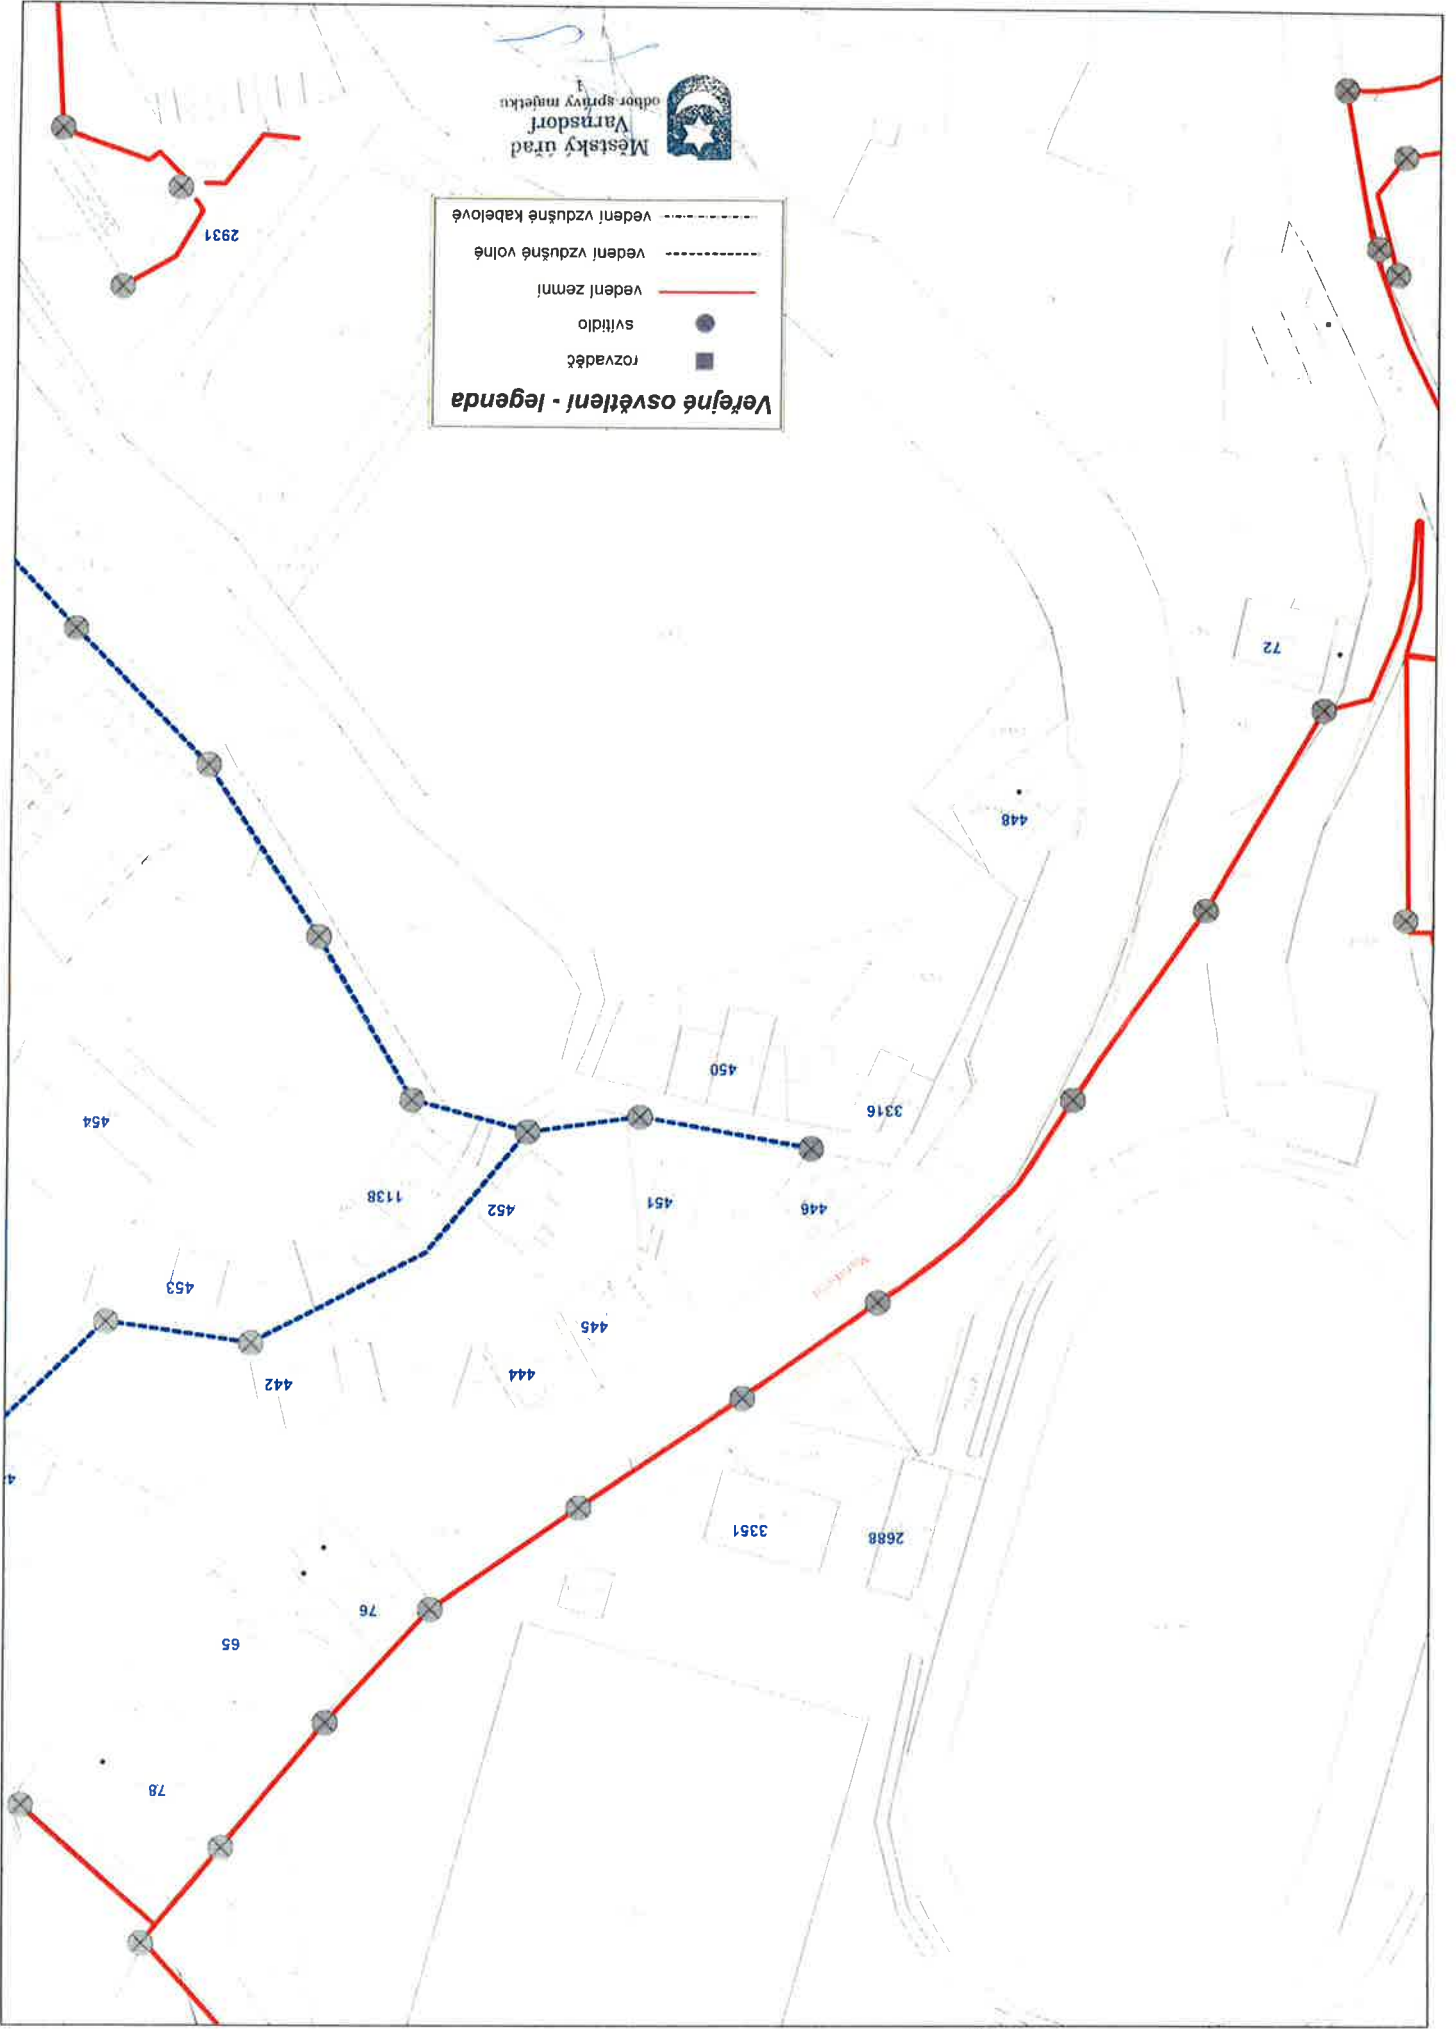

Veřejné osvětlení - legenda

- vedení vzdušné kabelové
- vedení vzdušné volné
- vedení zemní
- světlo
- rozvaděč