

**PROTOKOL O VYTYČENÍ****PLYNÁRENSKÉHO ZAŘÍZENÍ (PZ) – ELEKTRICKÉHO ZAŘÍZENÍ (EZ)****Číslo:**

GridServices, s.r.o., Plynárenská 499/1, Zábrdovice, 602 00 Brno, IČ: 27935311, DIČ: CZ27935311, zápis v OR: Krajský soud v Brně, odd. C, vl. 57165

**Stanovisko GridServices, s.r.o.**

Ze dne: 6.2.2017

Č. j.: 5001451269-existence sítí

**Investor (žadatel)**

Jméno: HG partner s.r.o.

Adresa: Smetanova 200, 250 82 Úvaly

Telefon: 777 168 116 p.Stiller

**Název stavby: Rekonstrukce a oprava zdiva na Mandavě ve Varnsdorfu, ul. Moravská - PD DSP a PD DPS**

Místo stavby: Varnsdorf

Ulice: Moravská

Číslo pop./orient.: 3351

**Rozsah vytyčovaného PZ, EZ**

(uvést např. ulice, od č. p. do č. p. v rozsahu vyznačeném na map. situaci, od bodu do bodu)

Moravská 3351, Stefaňkova 445  
Rozsah vytyčeného zařízení v (m): D0 200 - 200 m, DN 63 - 65 m**Vytyčení bylo provedeno**☐ Vizualně, dle orientačního zaměření (dle ověřené dokumentace Gridservices, s.r.o.)☒ Hledačem typu: RD 8000☐ Za pomoci kontrolních sond**Dne: 17.3.2017****Vedení trasy bylo vizuálně vyznačeno v terénu**☒ Barvou☐ Kolíky☐ Pomocí vnějších znaků

Při provádění prací je nutné dodržet stanovisko GridServices, s.r.o.

Veškeré zemní práce v blízkosti plynovodu je nutné provádět ručně – u NTL, STL PZ, EZ 1 m, u VTL PZ 4 m na každou stranu. Práce v bezprostřední blízkosti PZ, EZ provádět tak, aby nedošlo k porušení izolace nebo stěny PE potrubí. Jakékoliv nejasnosti v průběhu prací v blízkosti plynovodu konzultujte s GridServices, s.r.o. Přesné hloubkové uložení nebylo stanoveno. Toto je nutno ověřit ručně kopanou sondou. V případě nejasné trasy PZ, EZ budou v místech označených na situačním záznamu provedeny se zvýšenou opatrností rovněž ručně vykopané sondy k upřesnění umístění PZ, EZ.

Před provedením zásypu výkopu v ochranném pásmu PZ, EZ bude provedena kontrola dodržení podmínek stanovených pro stavební činnost v ochranném pásmu PZ, EZ a kontrola PZ, EZ.

Kontrolu je možné objednat min. 5 dnů předem na: [www.innogy.cz](http://www.innogy.cz) nebo Zákaznická linka 800 11 33 55.

Objednatel prohlašuje, že vytyčení bylo provedeno v požadovaném rozsahu.

**Vytyčení provedl**

Radek Schovanec

Jméno, příjmení

senior inspektor PZ

602 837 706

Funkce

Telefon

Podpis

**Vytyčení převzal (organizace, provádějící firma)**

Organizace

HG Partner s.r.o.

Oldřich Stiller

Jméno, příjmení

777 168 116

Funkce

Telefon

Podpis


**Vytyčení má platnost 2 měsíce.****Přílohy:**

Stanovisko OSS

Informační tiskopis

Mapová situace

Kontaktní centrum: NONSTOP linka 800 11 33 55, [info@innogy.cz](mailto:info@innogy.cz), web: [www.innogy.cz](http://www.innogy.cz)

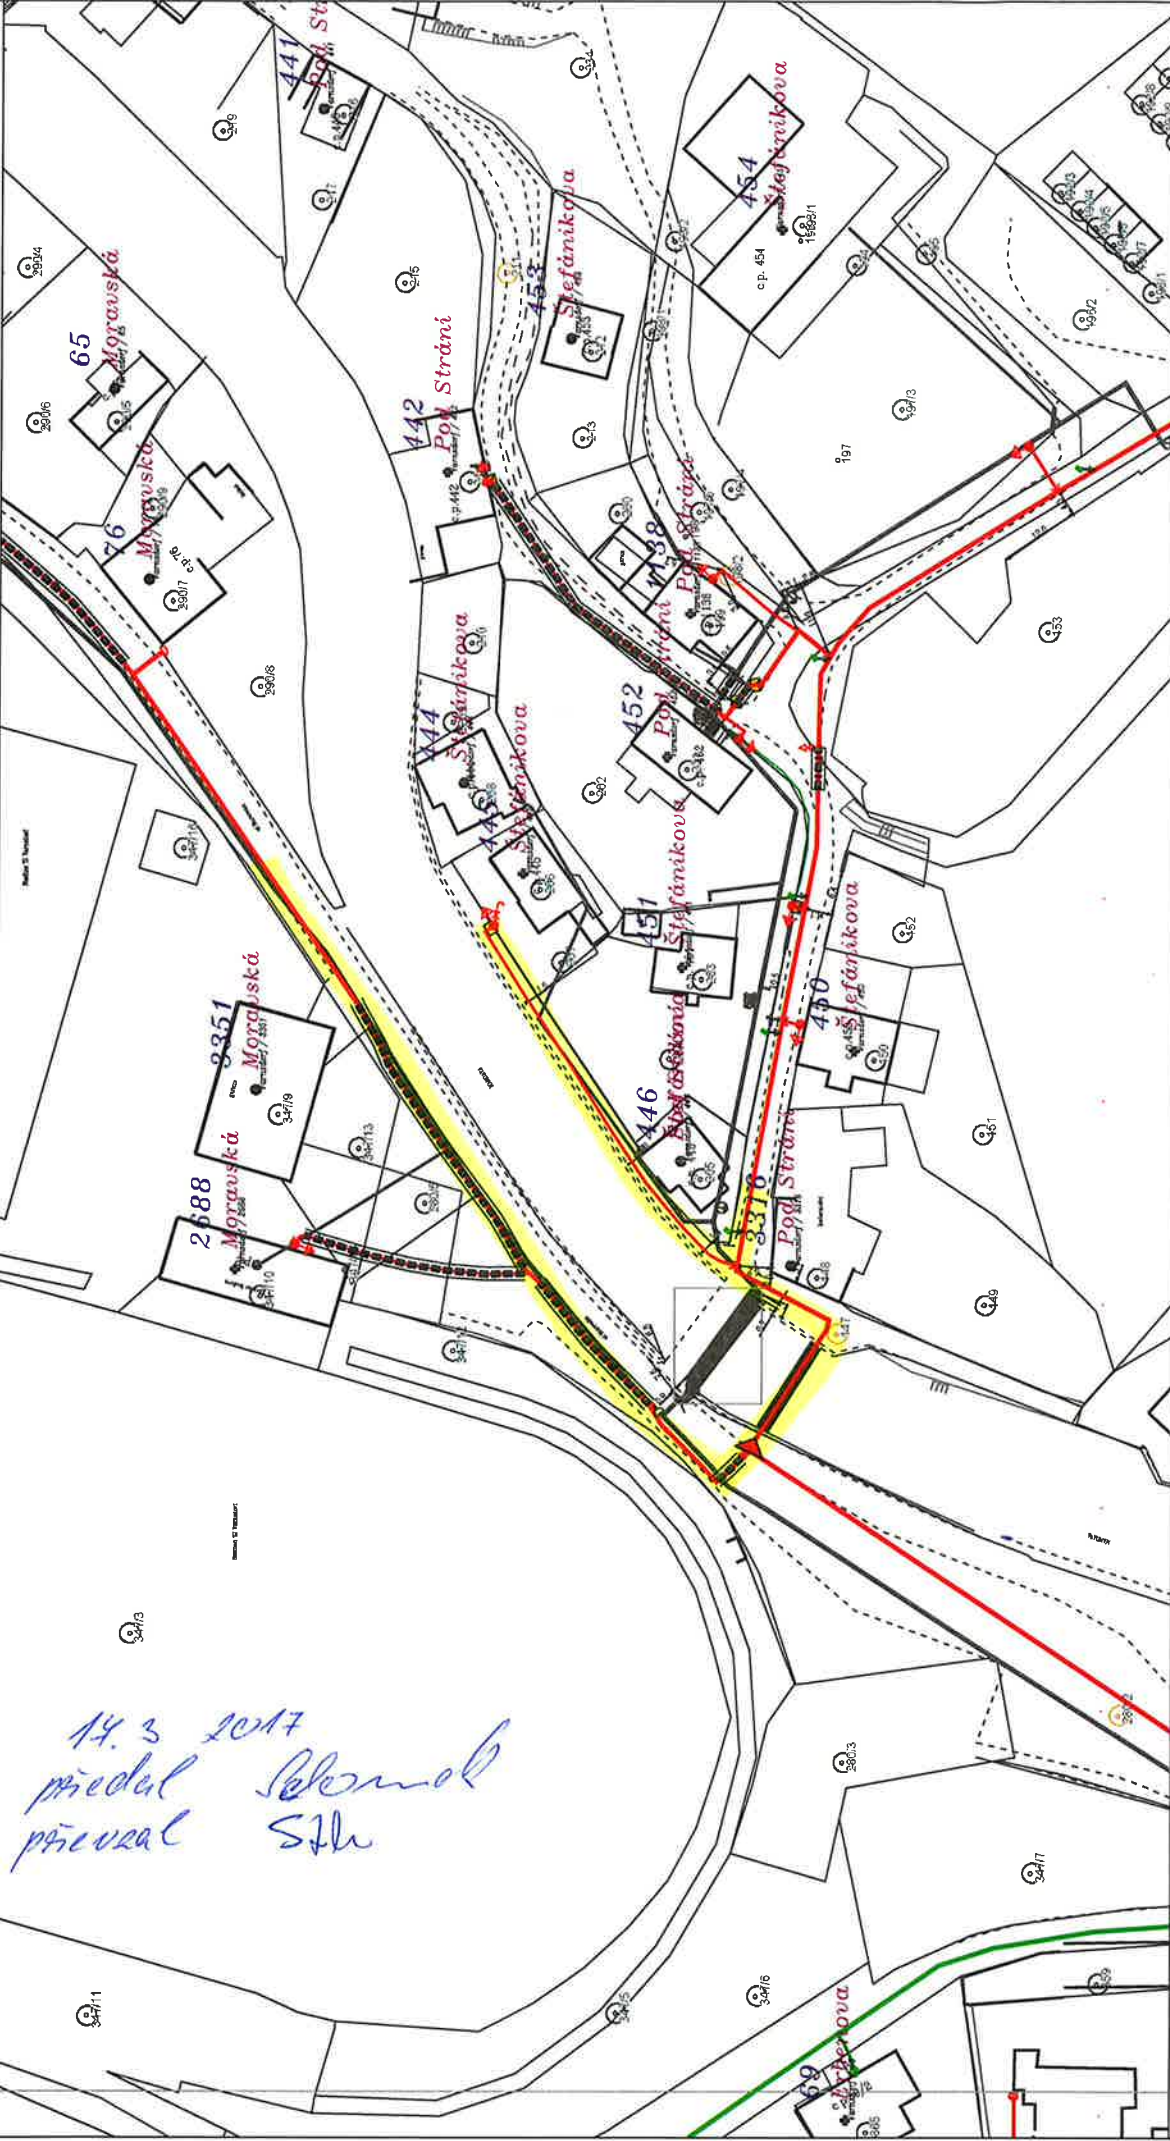

Měřítko: 1:1145

str. 1 / 1

Vytvořil: ranni

Datum: 13.03.2017

Popis:

**INFORMACE****PRO PRÁCE V OCHRANNÝCH A BEZPEČNOSTNÍCH PÁSMECH PLYNÁRENSKÝCH ZAŘÍZENÍ**

1. Poloha plynárenského zařízení – PZ + EZ musí být známá (určí provozovatel vytyčením). S jeho polohou je nutné seznámit prokazatelně zainteresované zaměstnance na stavbě.
2. Pokud nejsou bezprostředně zahájeny práce, je nutné zaměření PZ + EZ zabezpečit proti poškození (např. proti zasypání barevného vyznačení, nebo zcizení kolíků).
3. Veškeré práce v ochranném pásmu PZ+EZ provádějte ručním způsobem – u NTL, STL PZ – 1 metr, u VTL PZ 4 metry na každou stranu, ochranné pásmo u EZ podz. zařízení je 1 m na každou stranu. Strojní zařízení používejte až po nalezení PZ + EZ pomocí ručně kopaných sond.
4. Práce v bezprostřední blízkosti PZ + EZ provádějte tak, aby nedošlo k jeho porušení (izolace ocel. plynovodů, porušení stěny PE potrubí).
5. Hloubkové uložení plynovodu vždy ověřte ručně kopanou sondou.
6. Jakékoliv podezření úniku plynu ihned oznámte na tel. 1239.
7. Při nejasnosti v průběhu zemních prací v blízkosti PZ + EZ si vyžádejte konzultaci se zaměstnanci společnosti GridServices, s.r.o.
8. Při vlastní stavbě musí zůstat pruh ochranného pásma na obě strany od PZ + EZ volný (zákaz skládky zeminy a jiného materiálu).
9. V případě nezpevněného povrchu nad trasou plynovodu není povoleno podélné poježdění těžké techniky a těžkých mechanismů.
10. V případě terénních úprav je nutné zachovat stávající armatury a poklopy.
11. Jakékoliv porušení zařízení PZ + EZ neprodleně hláste na 1239.
12. V případě dotčení PZ + EZ a před jeho zakrytím je nutno vyžádat kontrolu dodržení podmínek stanovených pro stavební činnost v ochranném pásmu plynárenského zařízení (křížení, odkrytí, souběh) od zaměstnance společnosti GridServices, s.r.o.

Žádost o kontrolu a kontakt naleznete na [www.gridservices.cz](http://www.gridservices.cz) nebo na Zákaznické lince 800 11 33 55.

V případě ukončení nadzemní stavby, pro kterou bylo provedeno vytyčení, je nutné si vyžádat také kontrolu splnění podmínek provozovatele PZ + EZ k této stavbě.