



PŘÍLOHA 3 - ŘEZY - KOPANÉ SONDY
M 1:25

Kopaná sonda 1

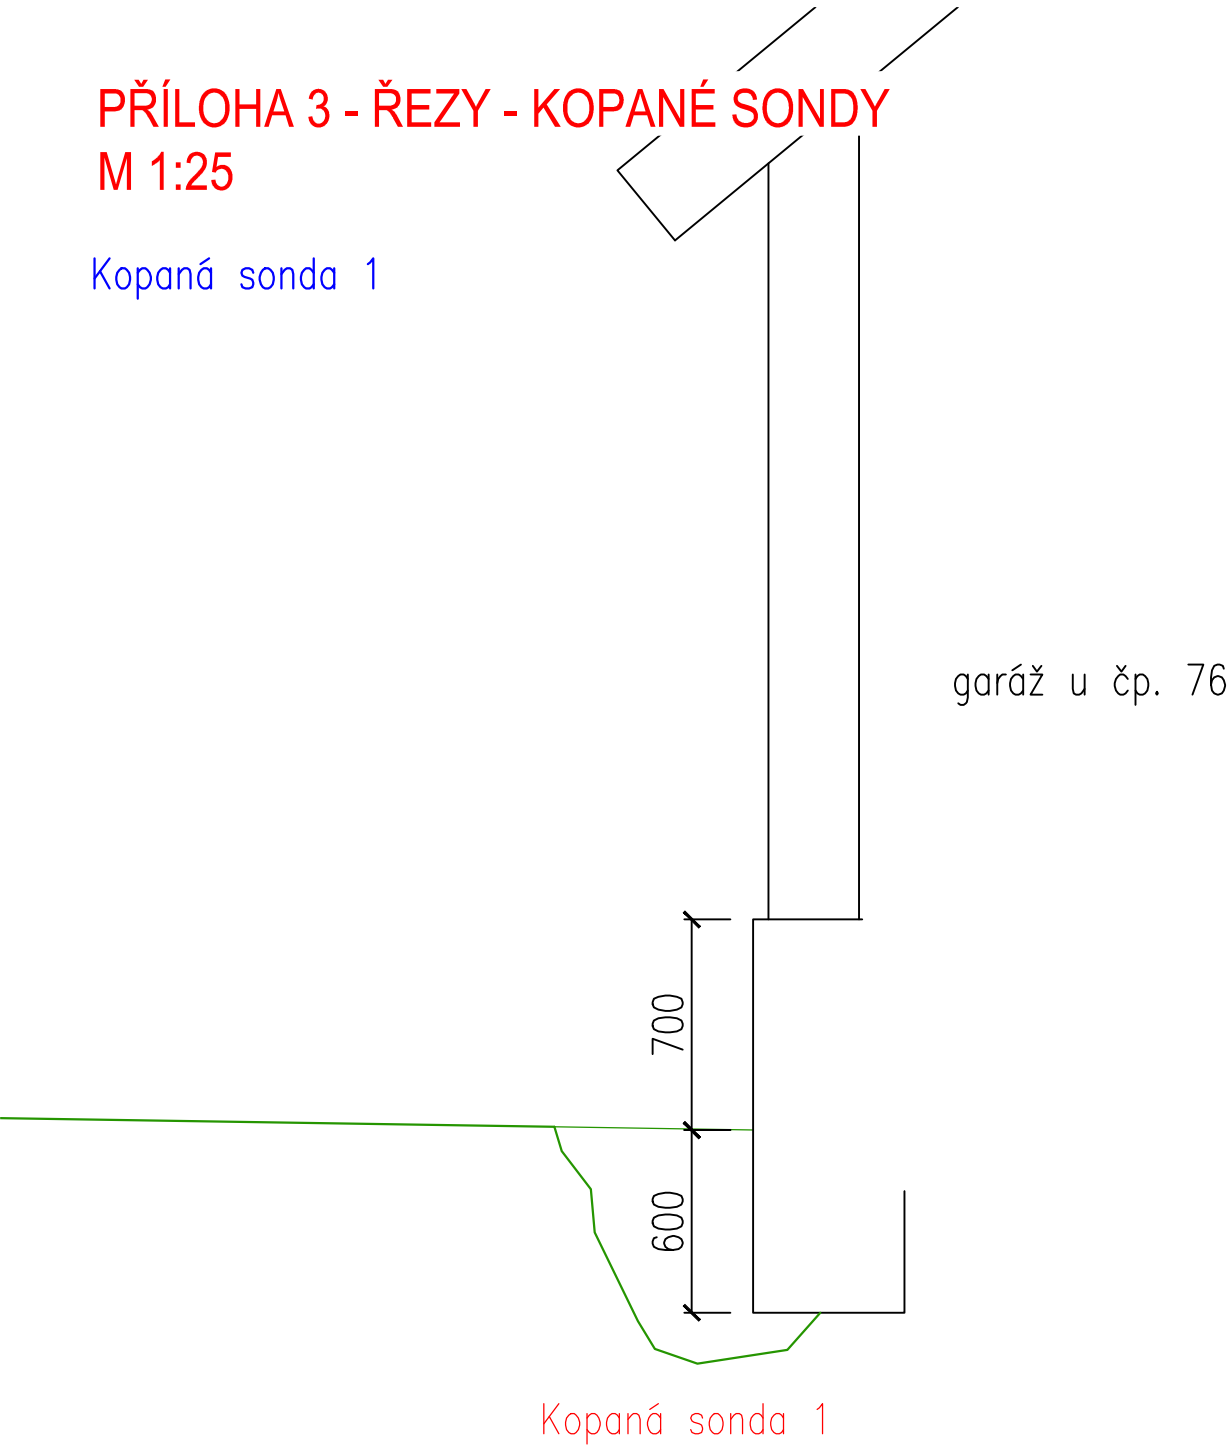

Kopaná sonda 2

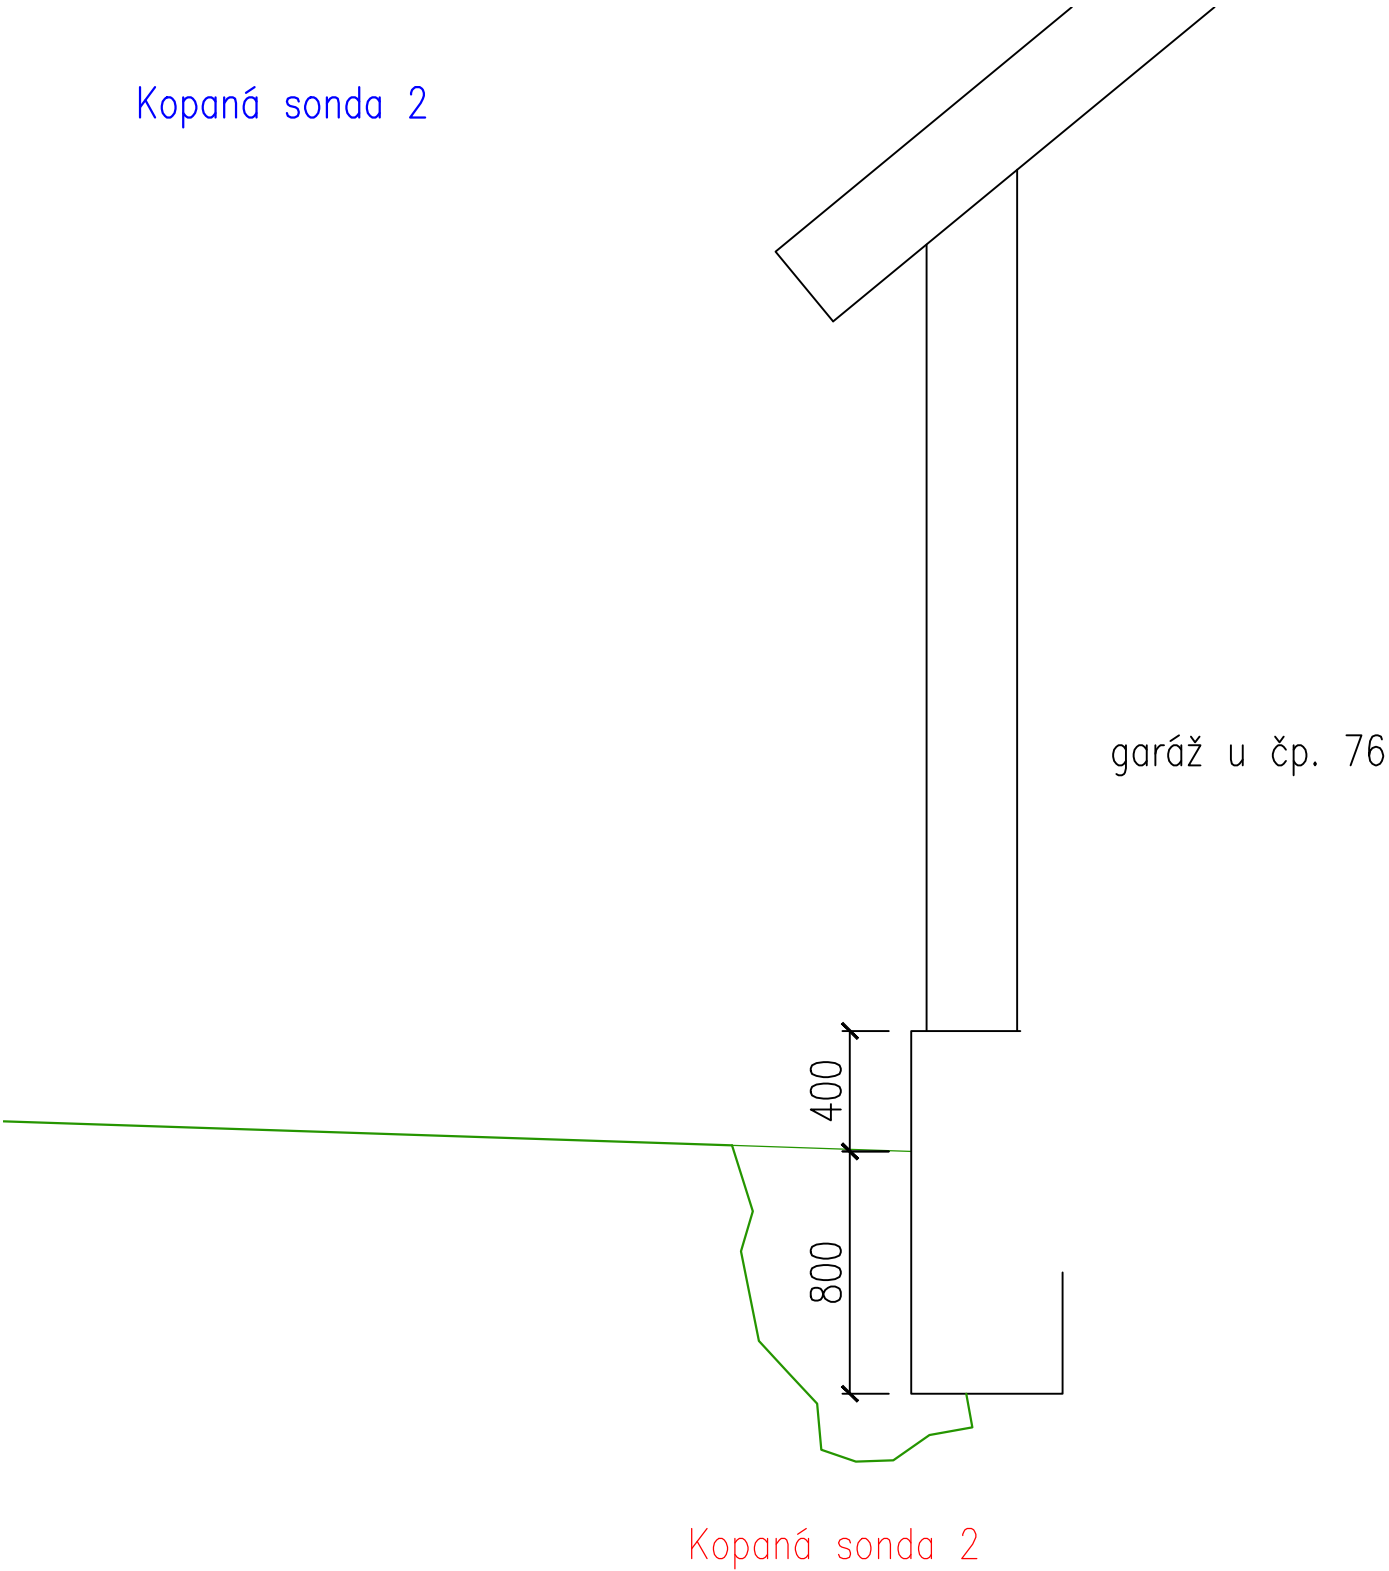

Kopaná sonda 3


Kopaná sonda 4



č. ev. 65

čp. 442


Kopaná sonda 3

Kopaná sonda 4

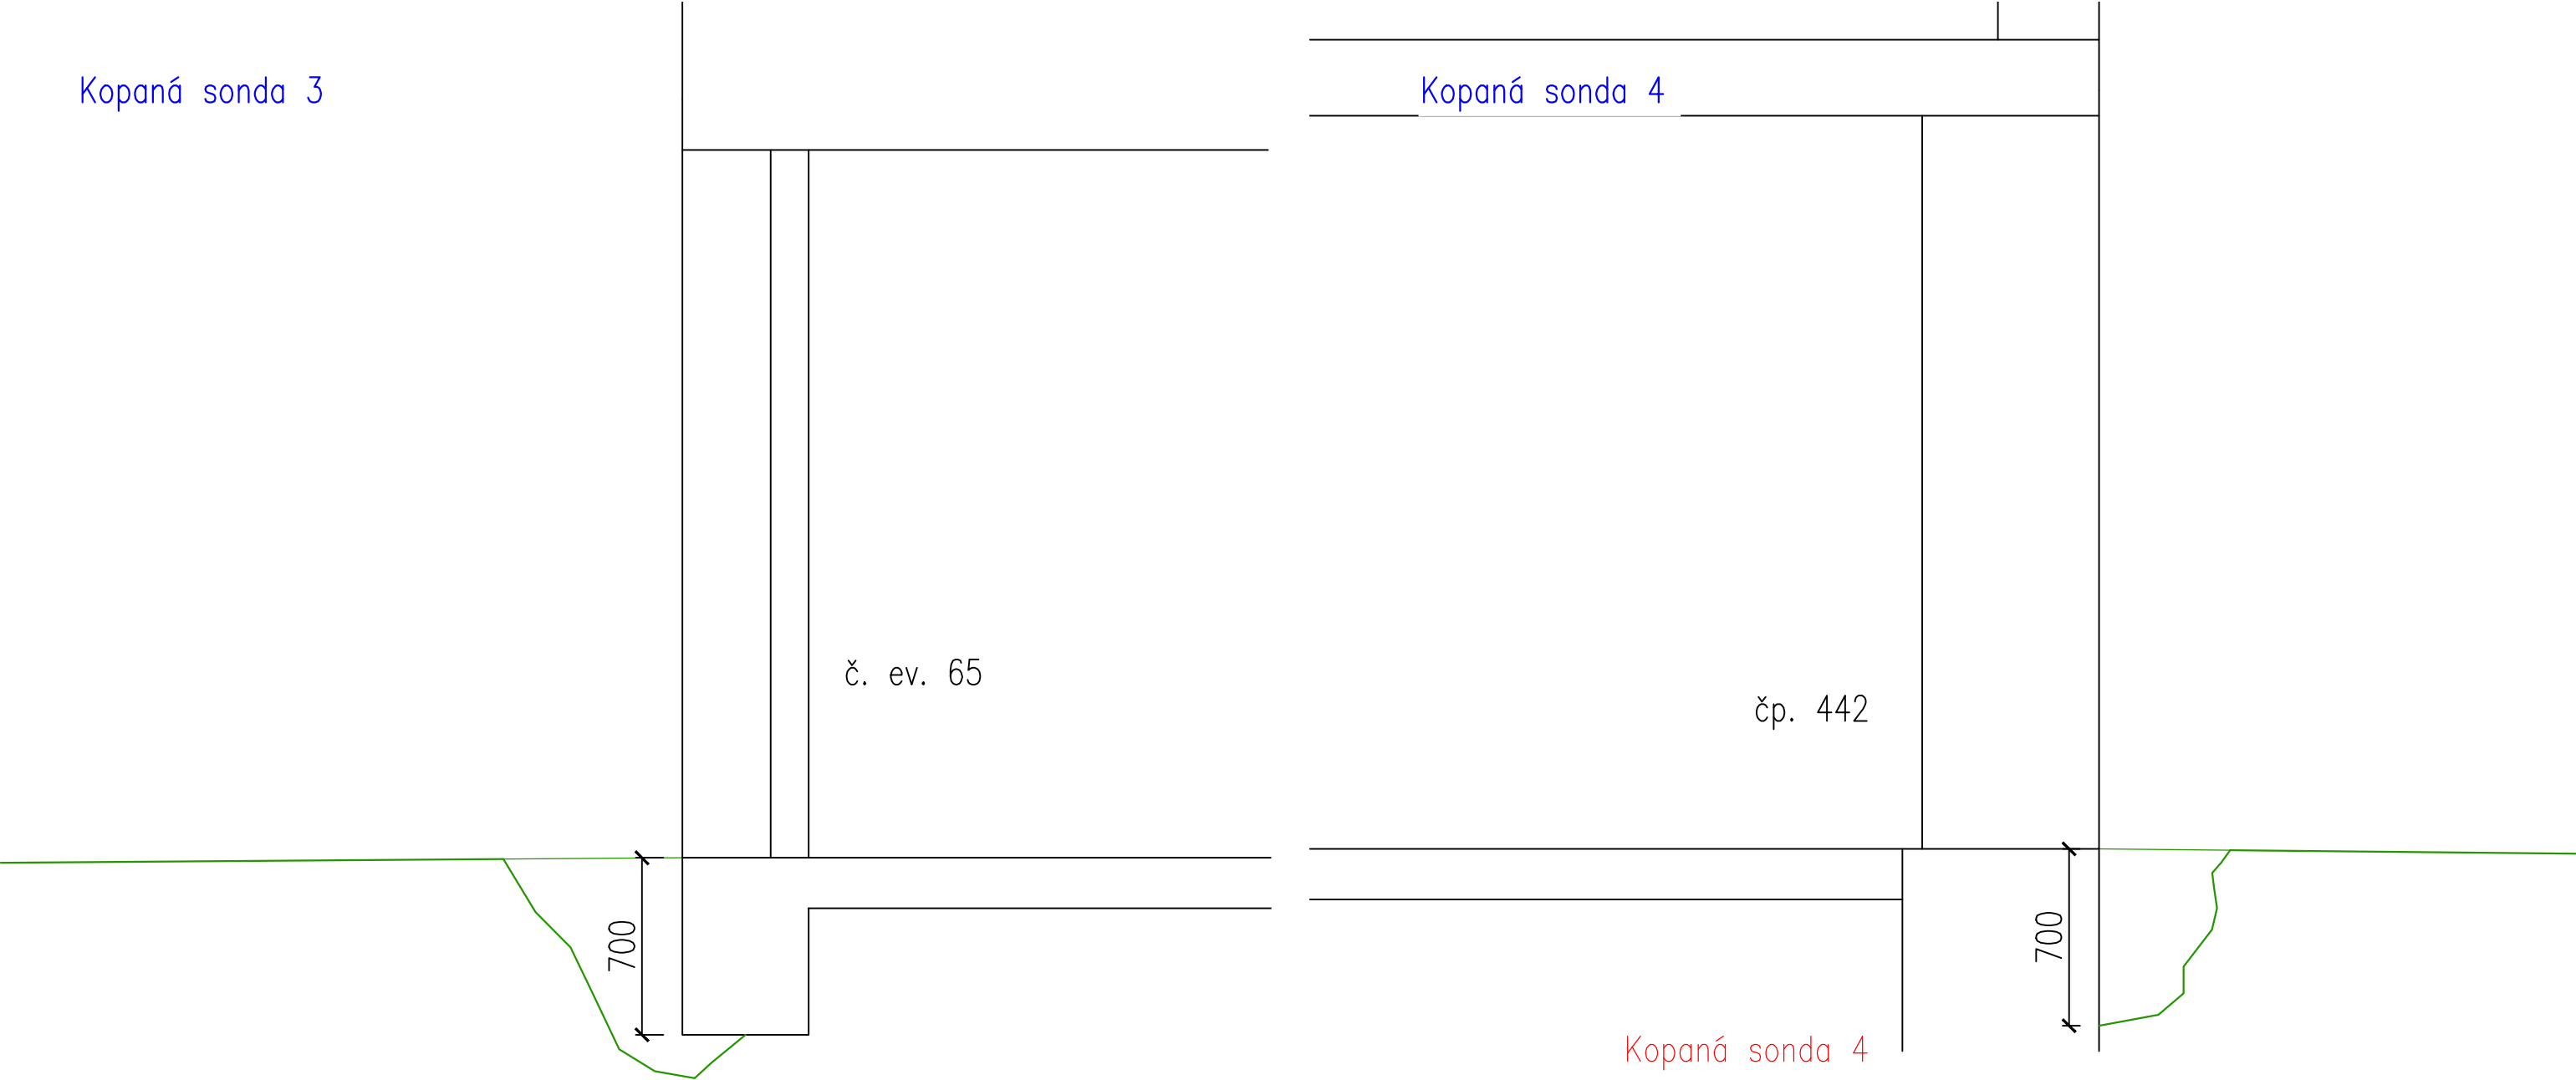


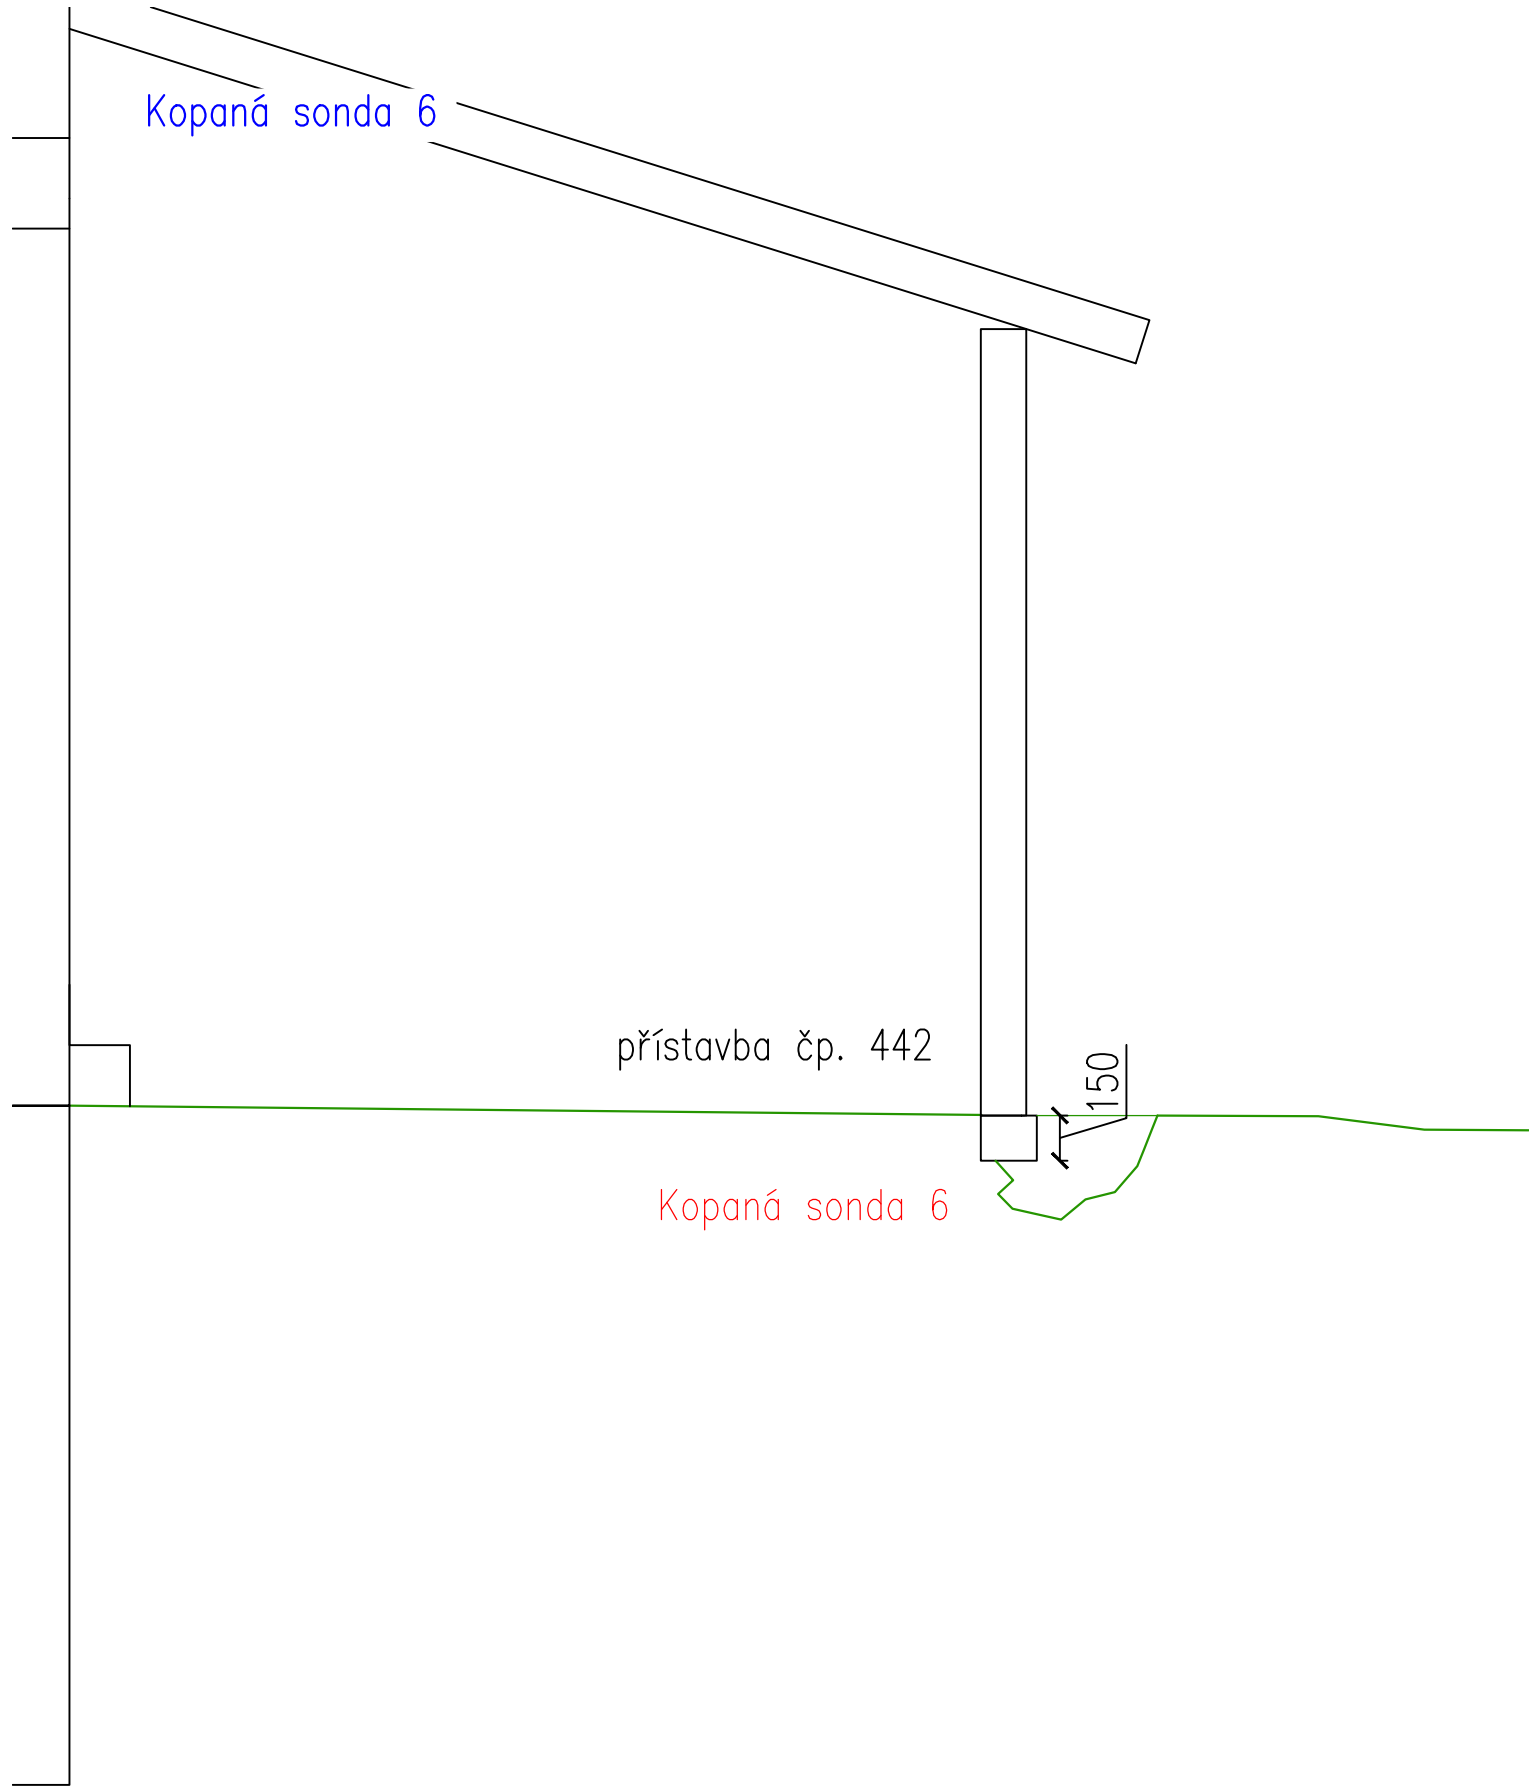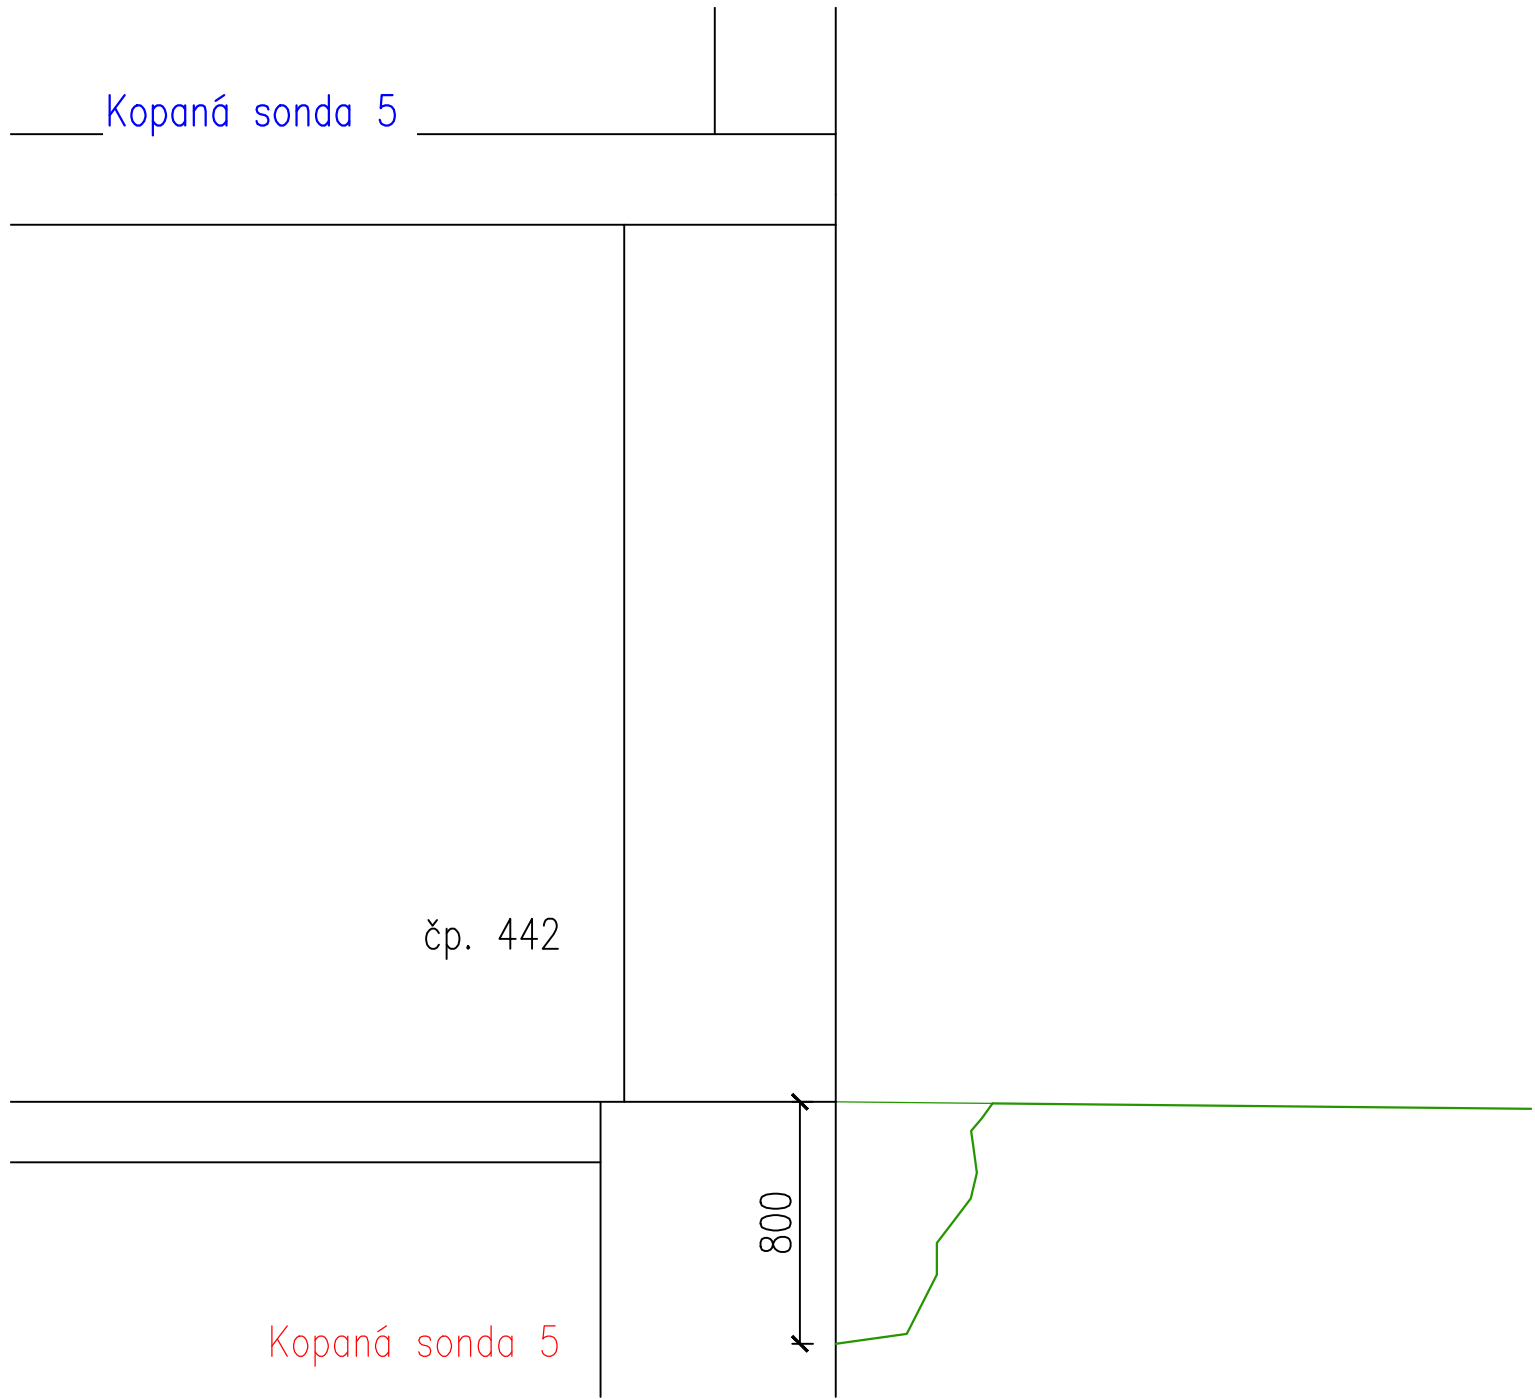


Kopaná sonda 7

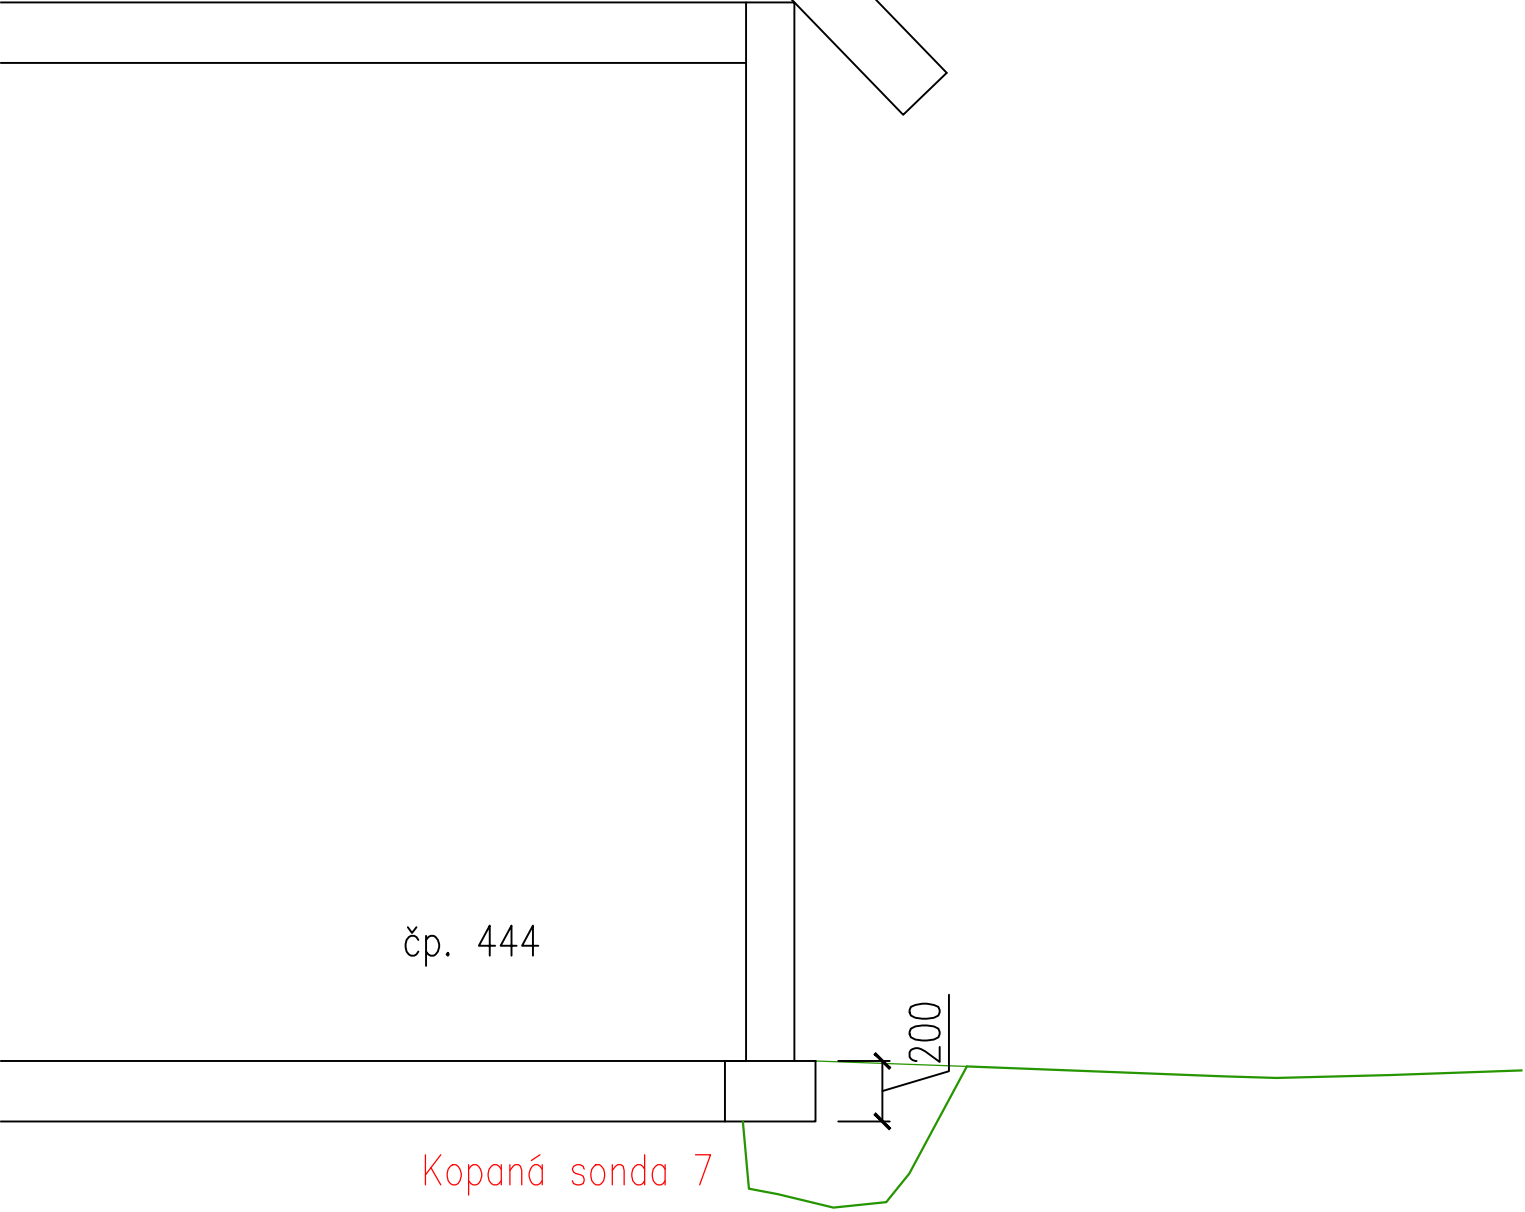


Kopaná sonda 8

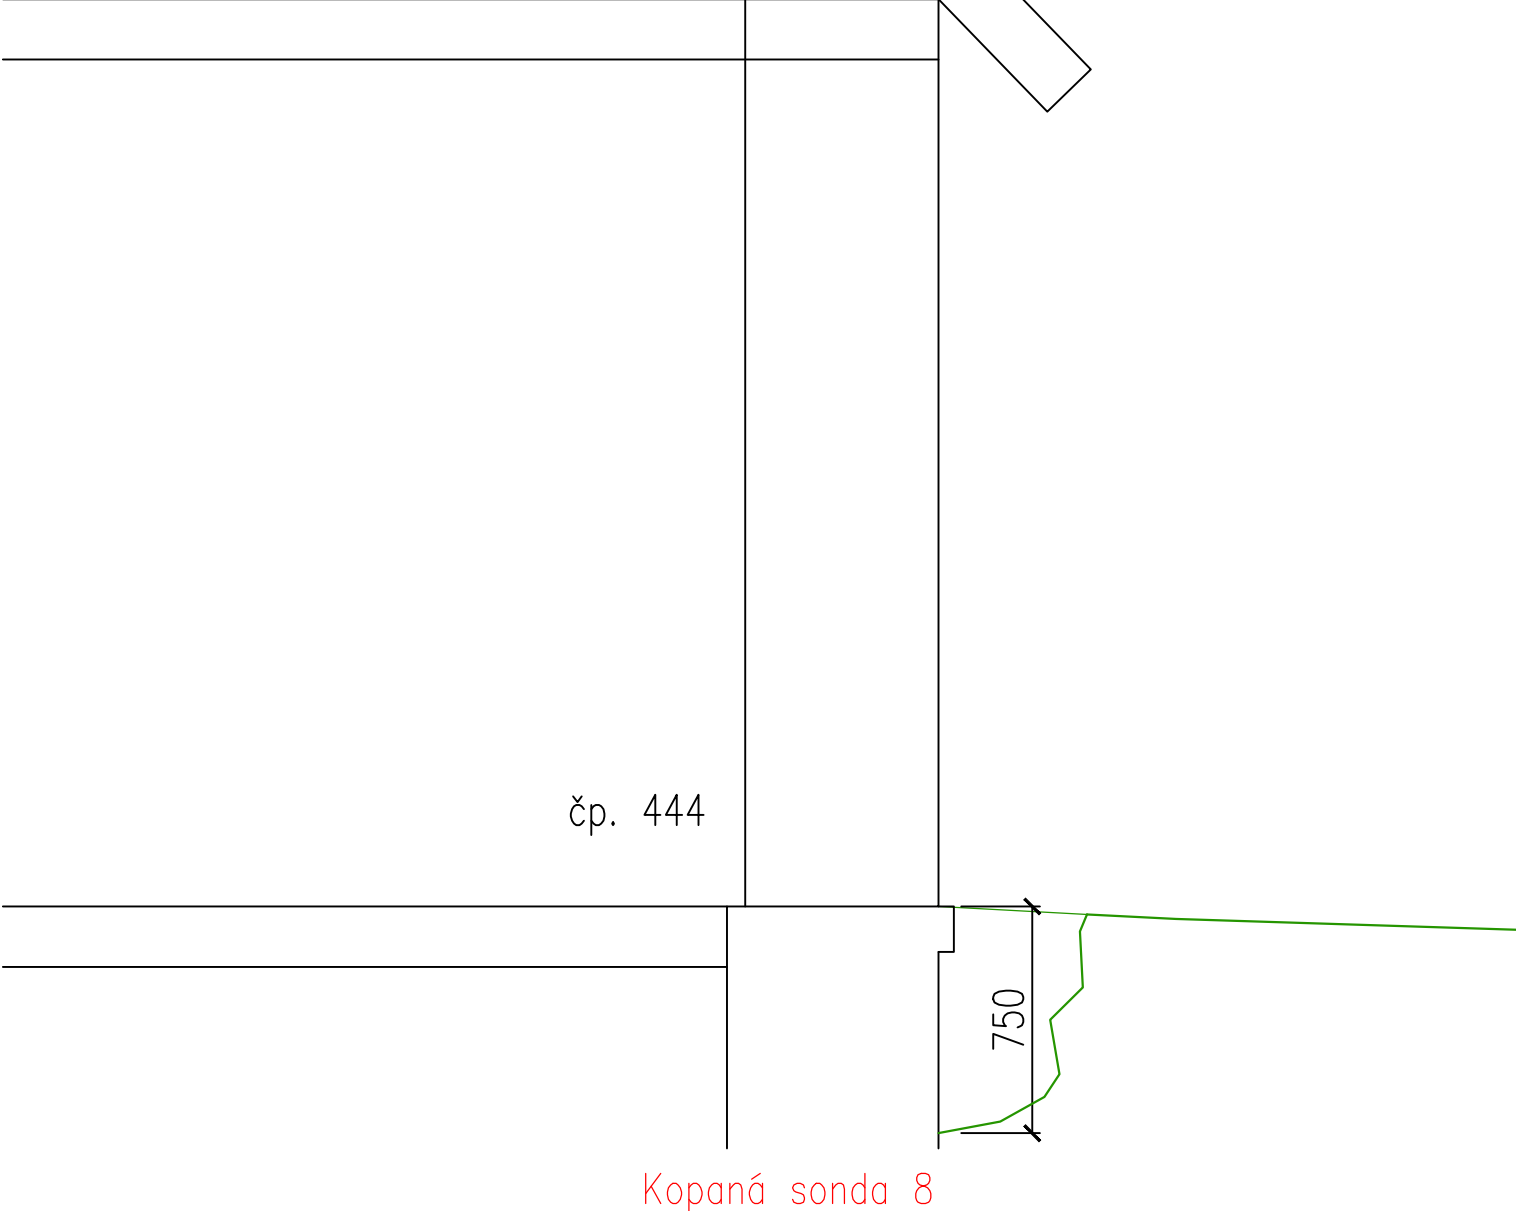

Kopaná sonda 9

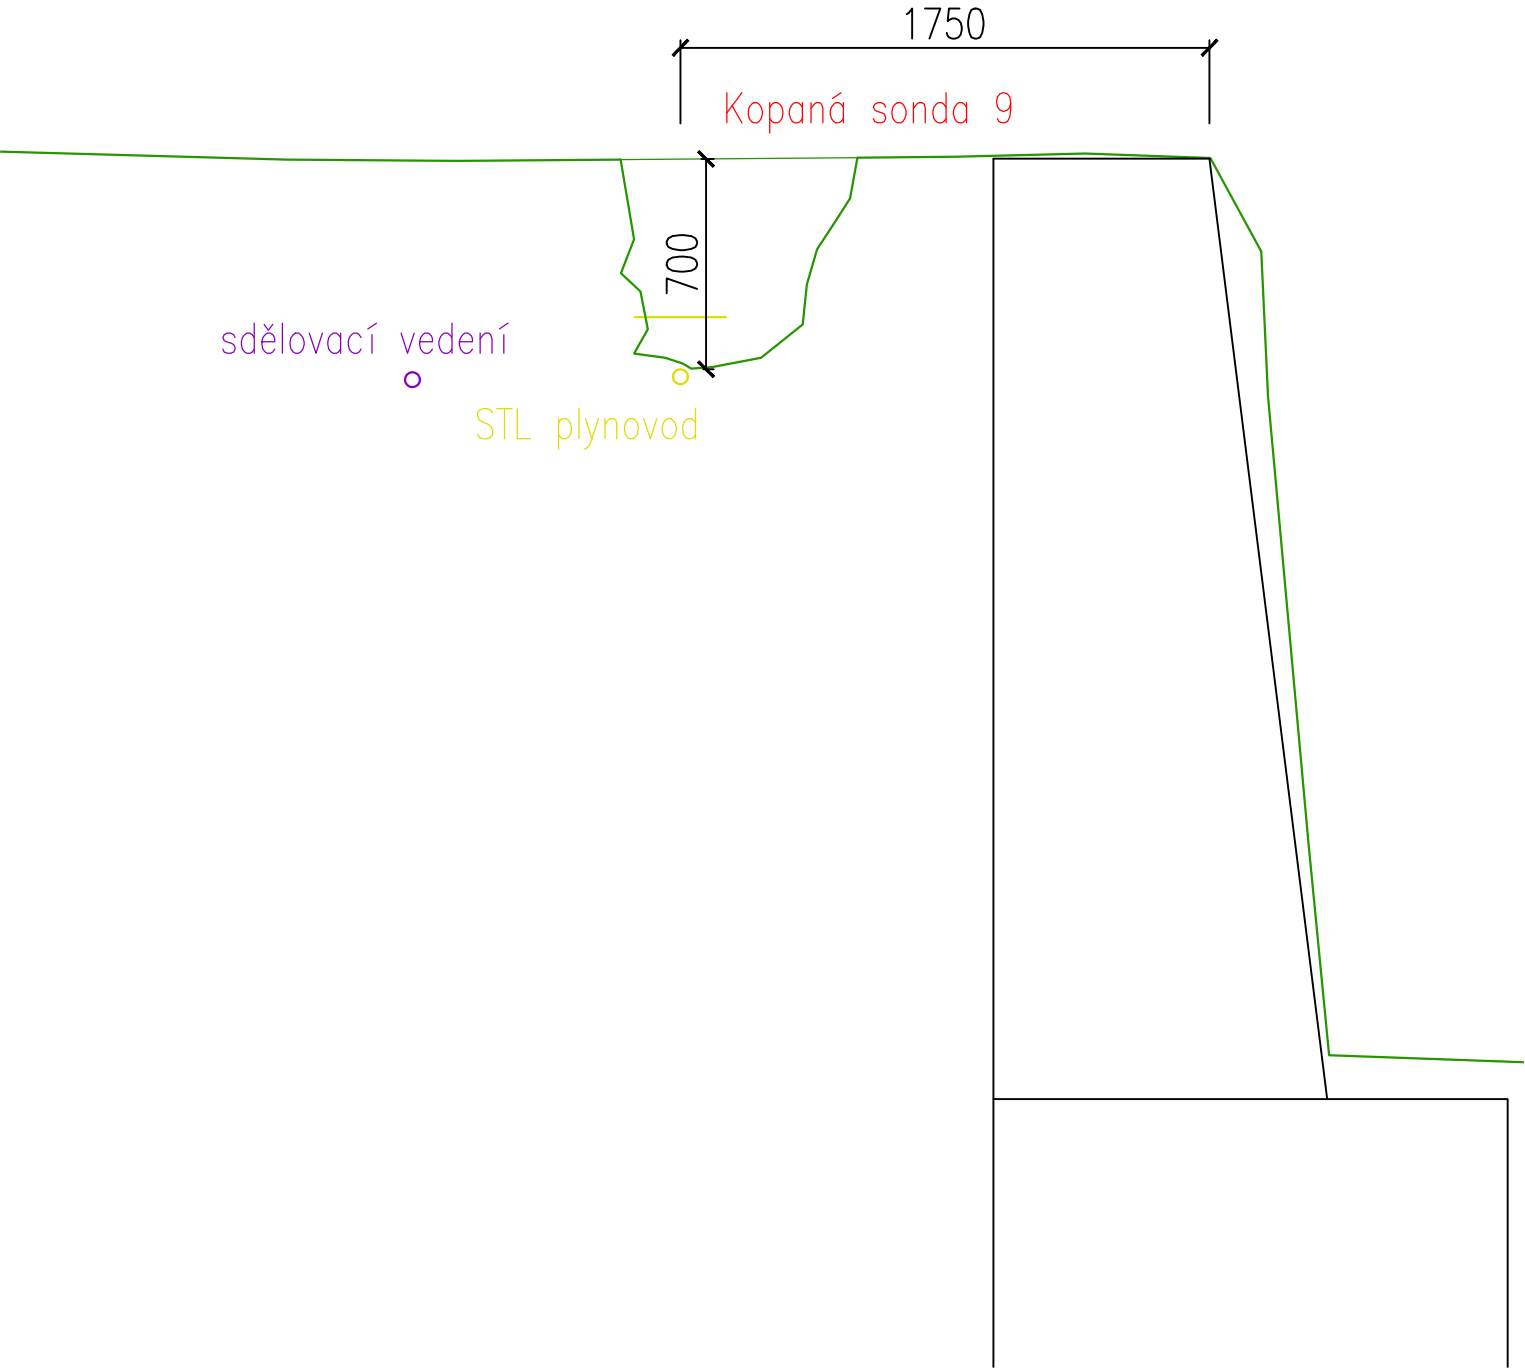

Kopaná sonda 10

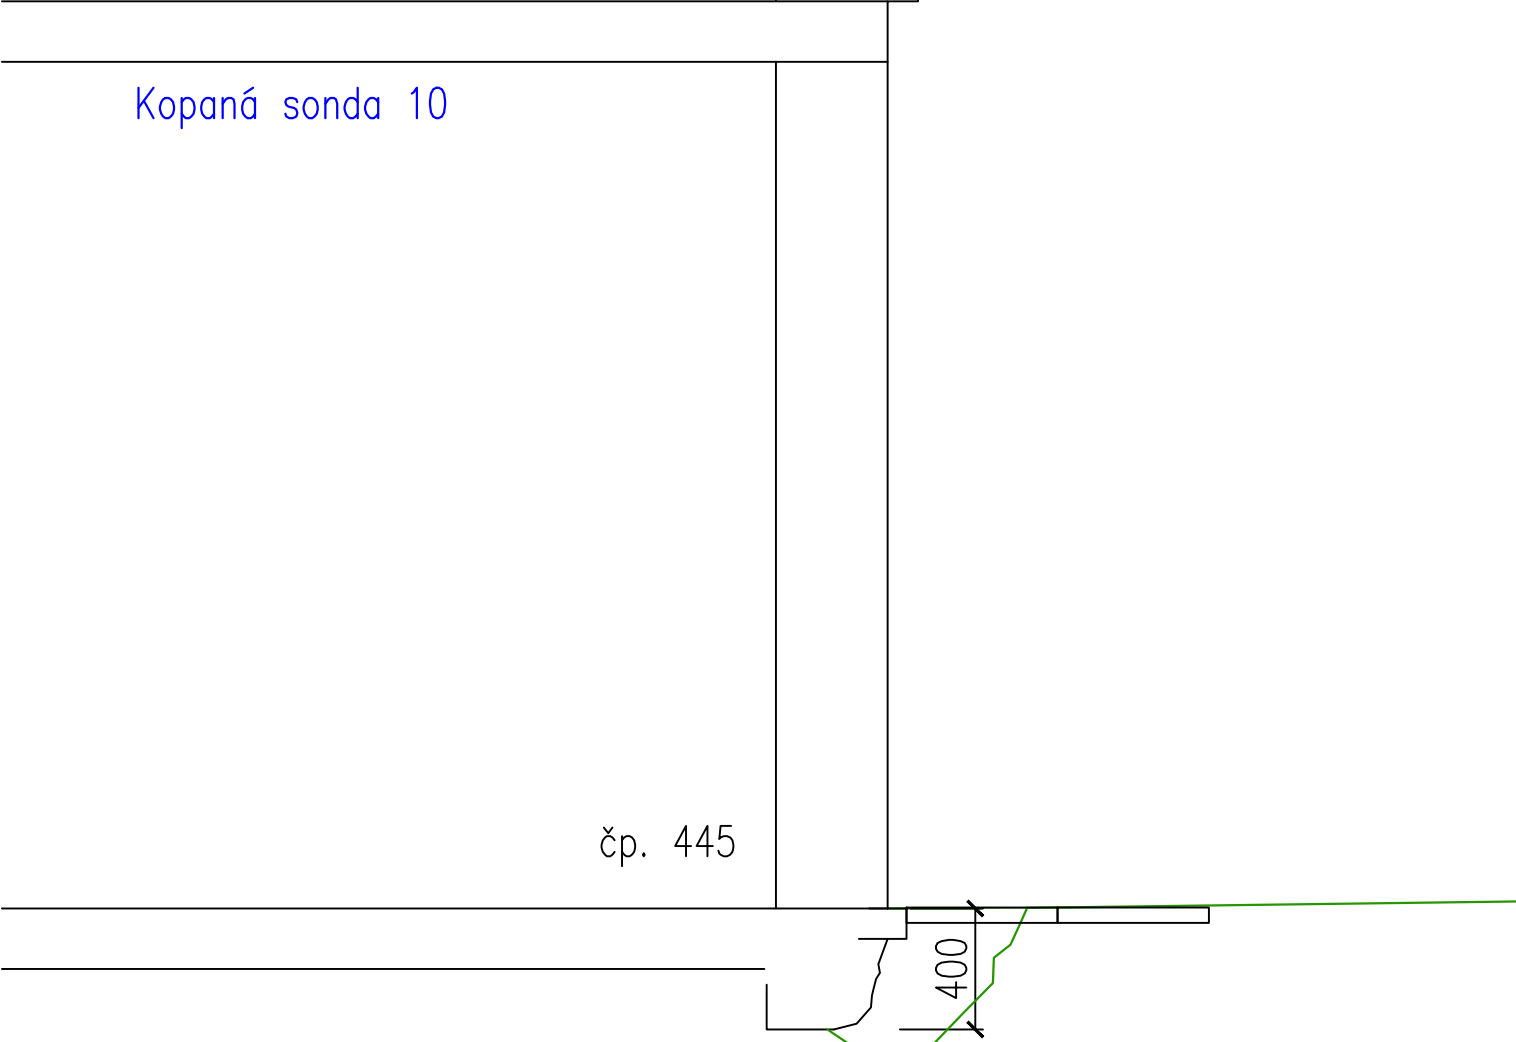


čp. 445


Kopaná sonda 10

Kopaná sonda 11


Kopaná sonda 14

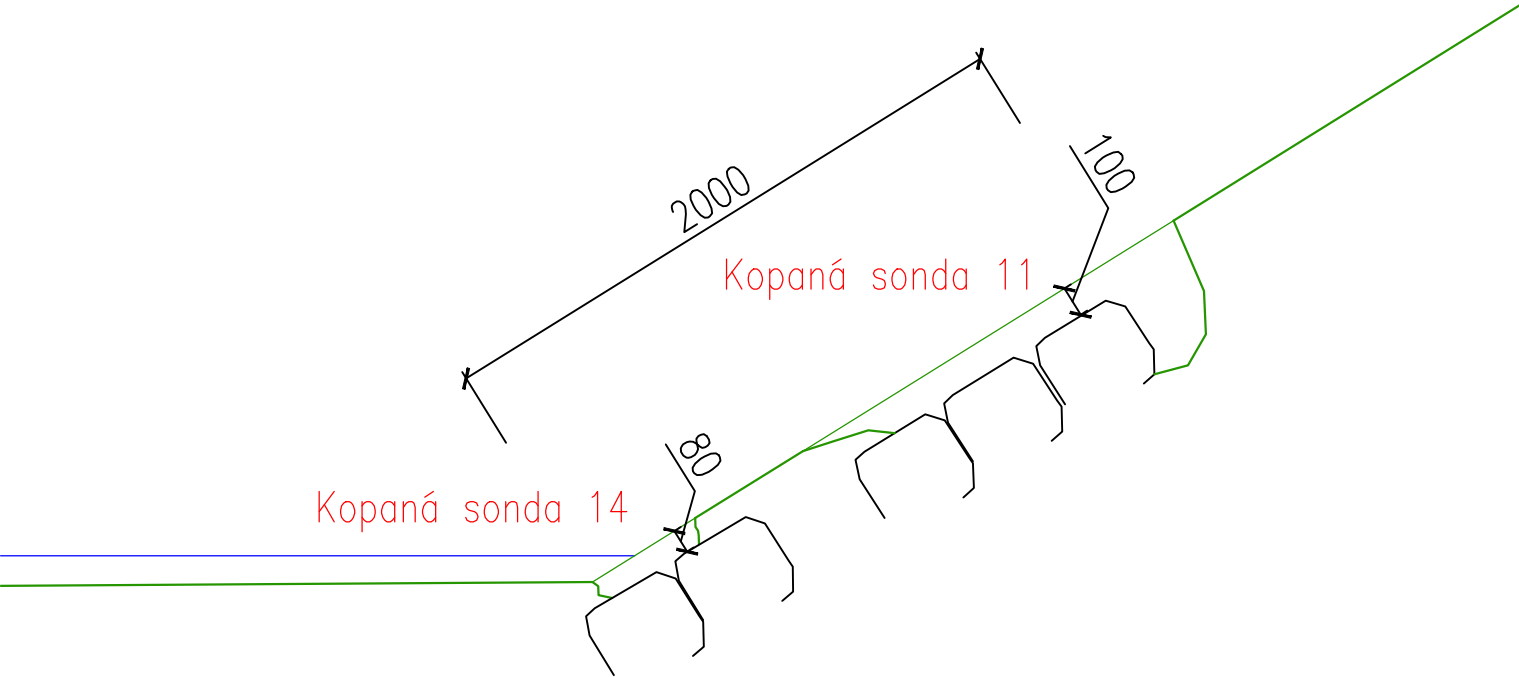

Kopaná sonda 12

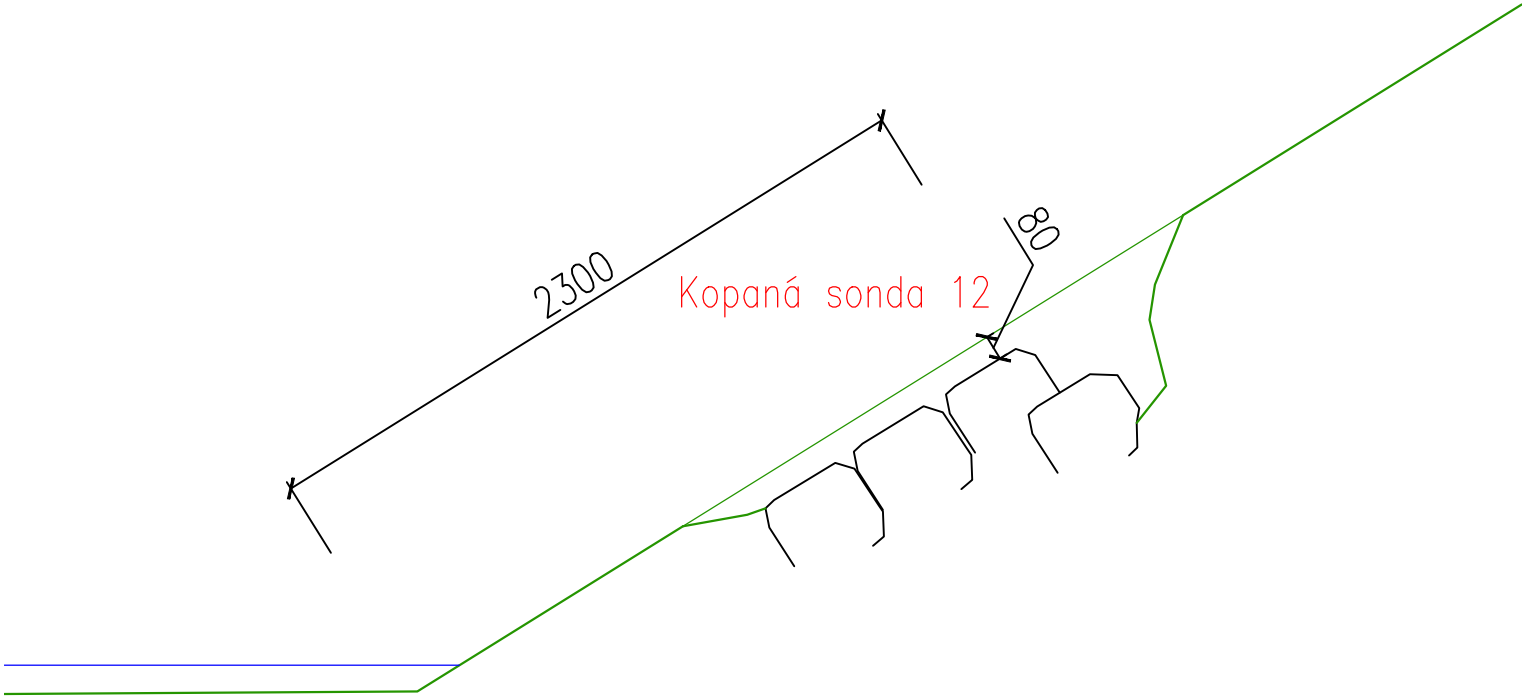


Kopaná sonda 13

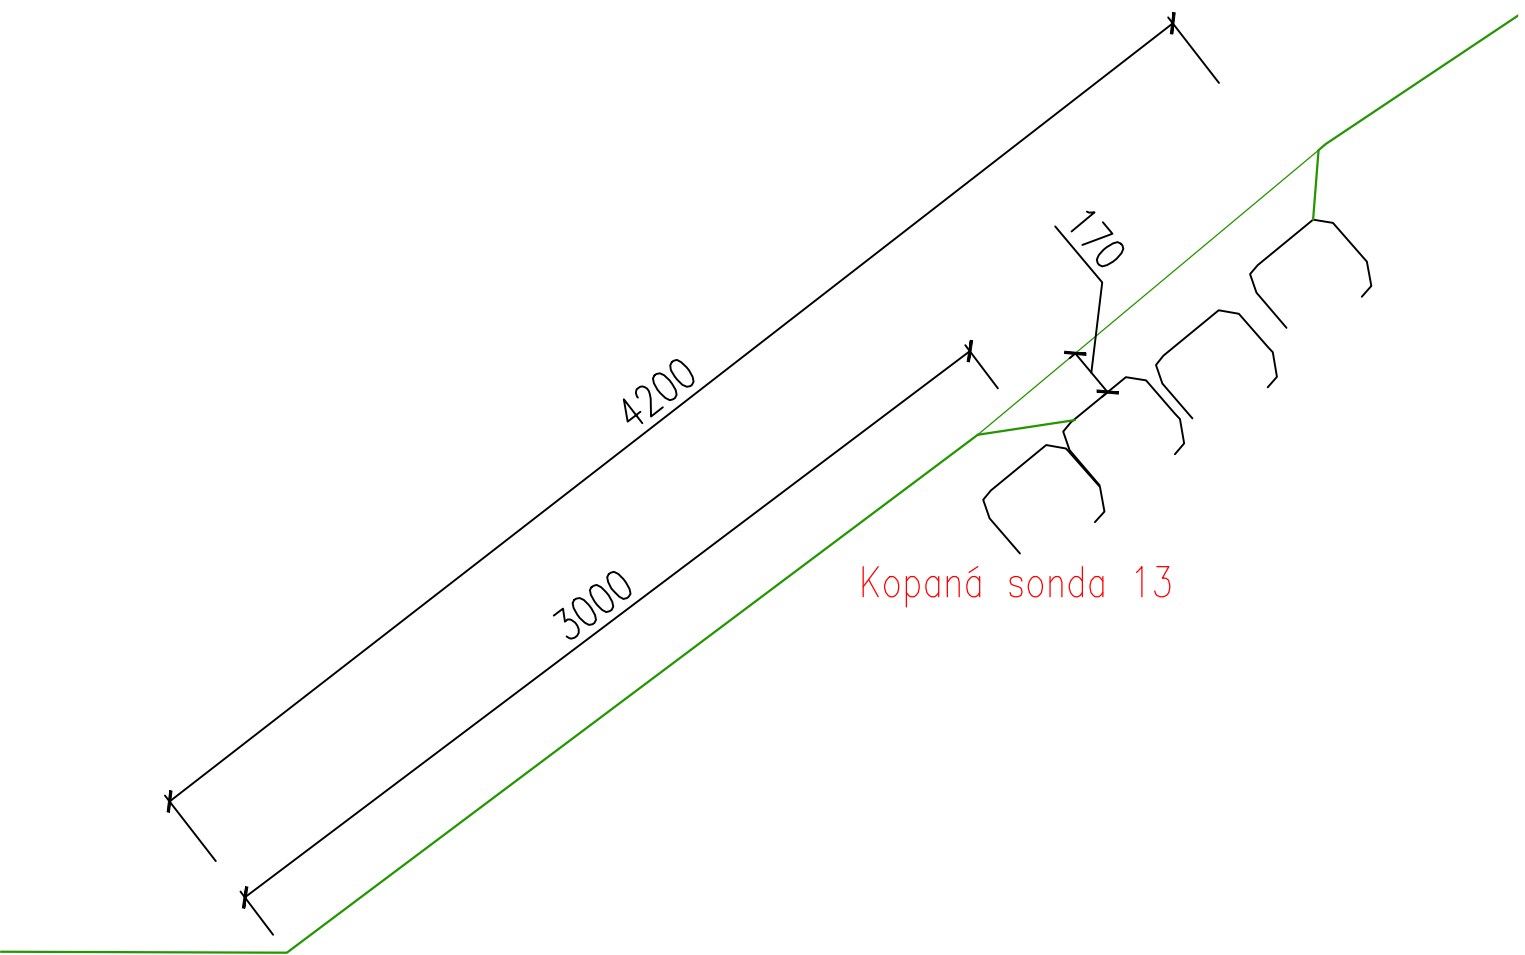


Kopaná sonda 13

Kopaná sonda 15

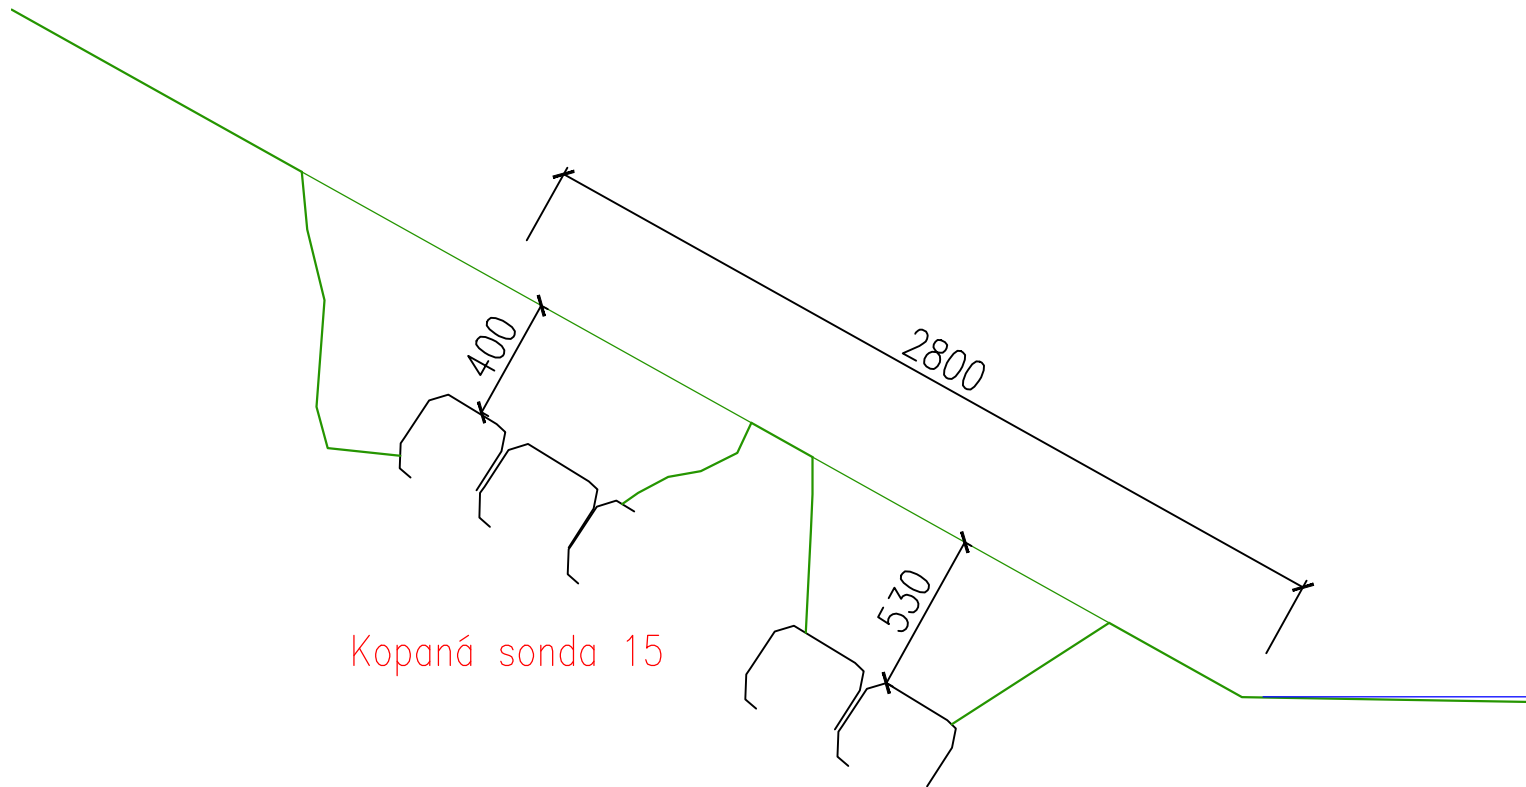


Kopaná sonda 15


Kopaná sonda 16

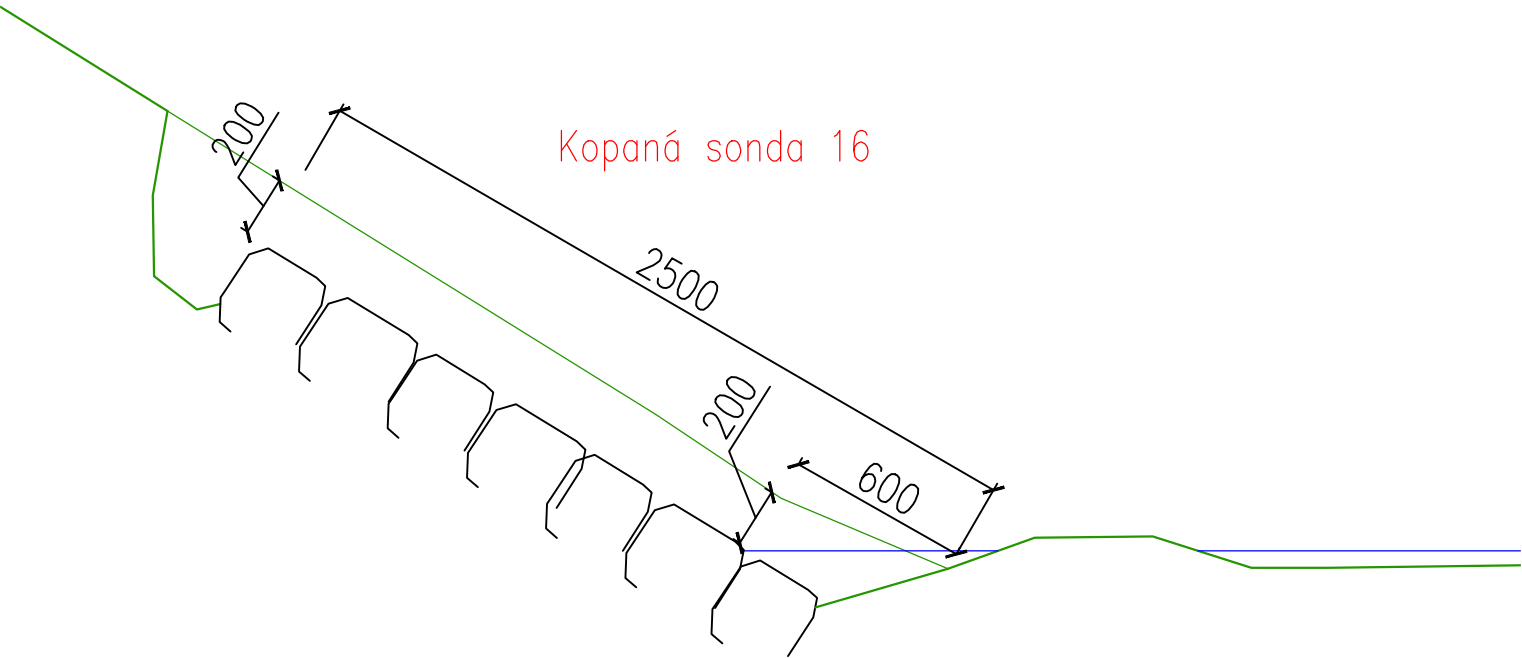


Kopaná sonda 17

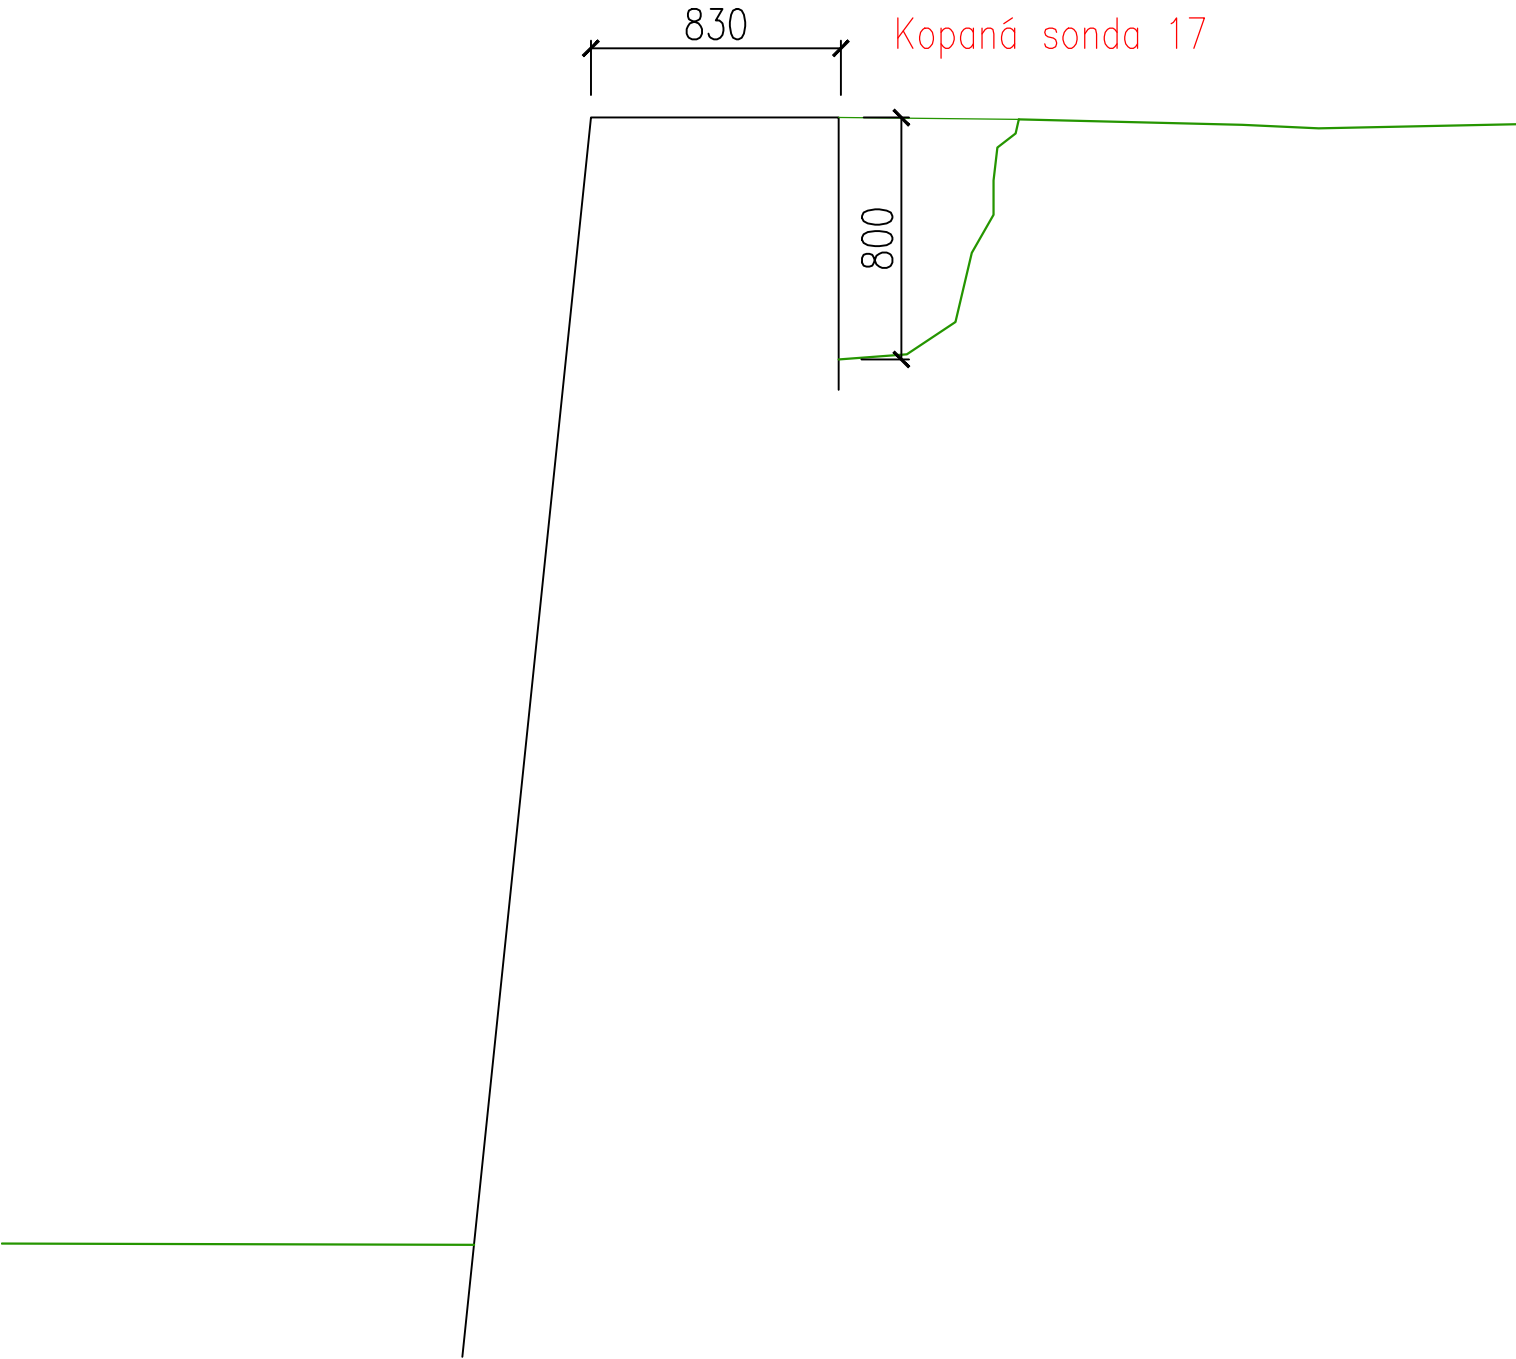

Kopaná sonda 18

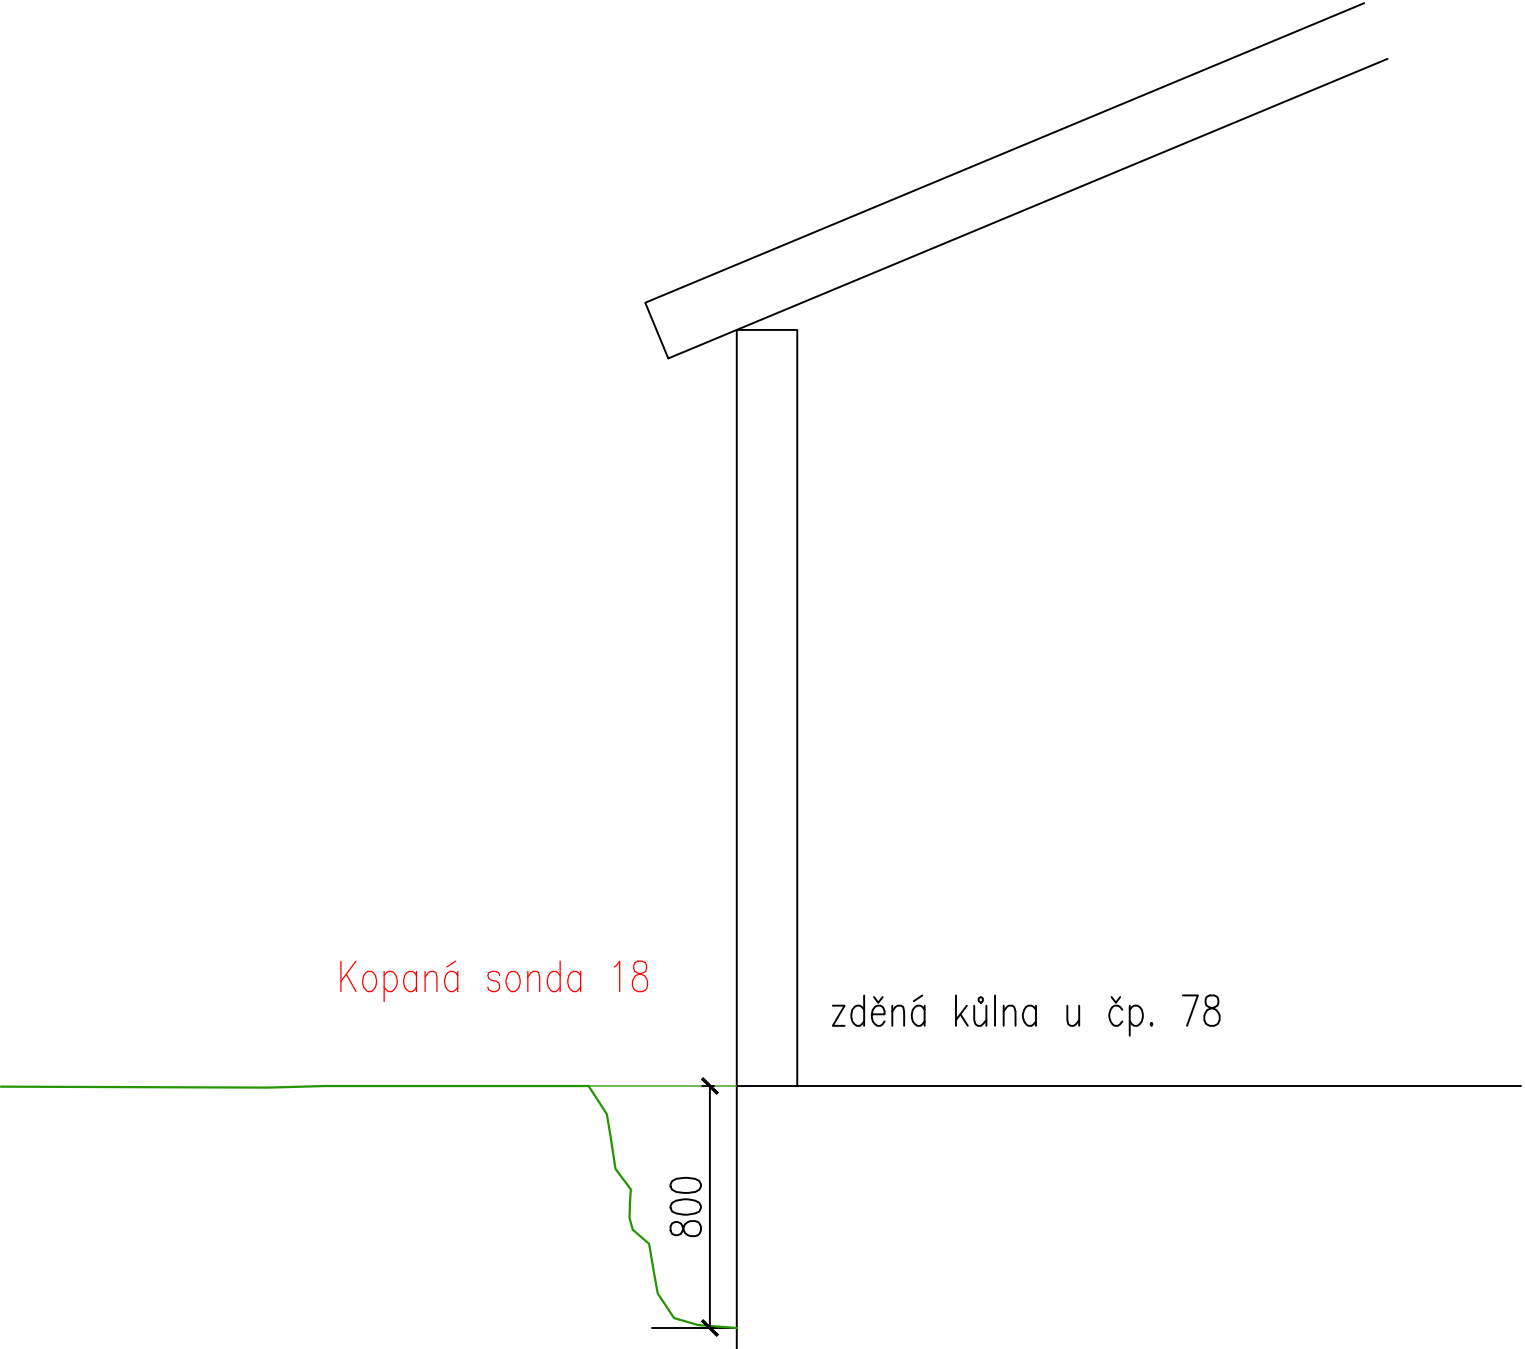


Kopaná sonda 19

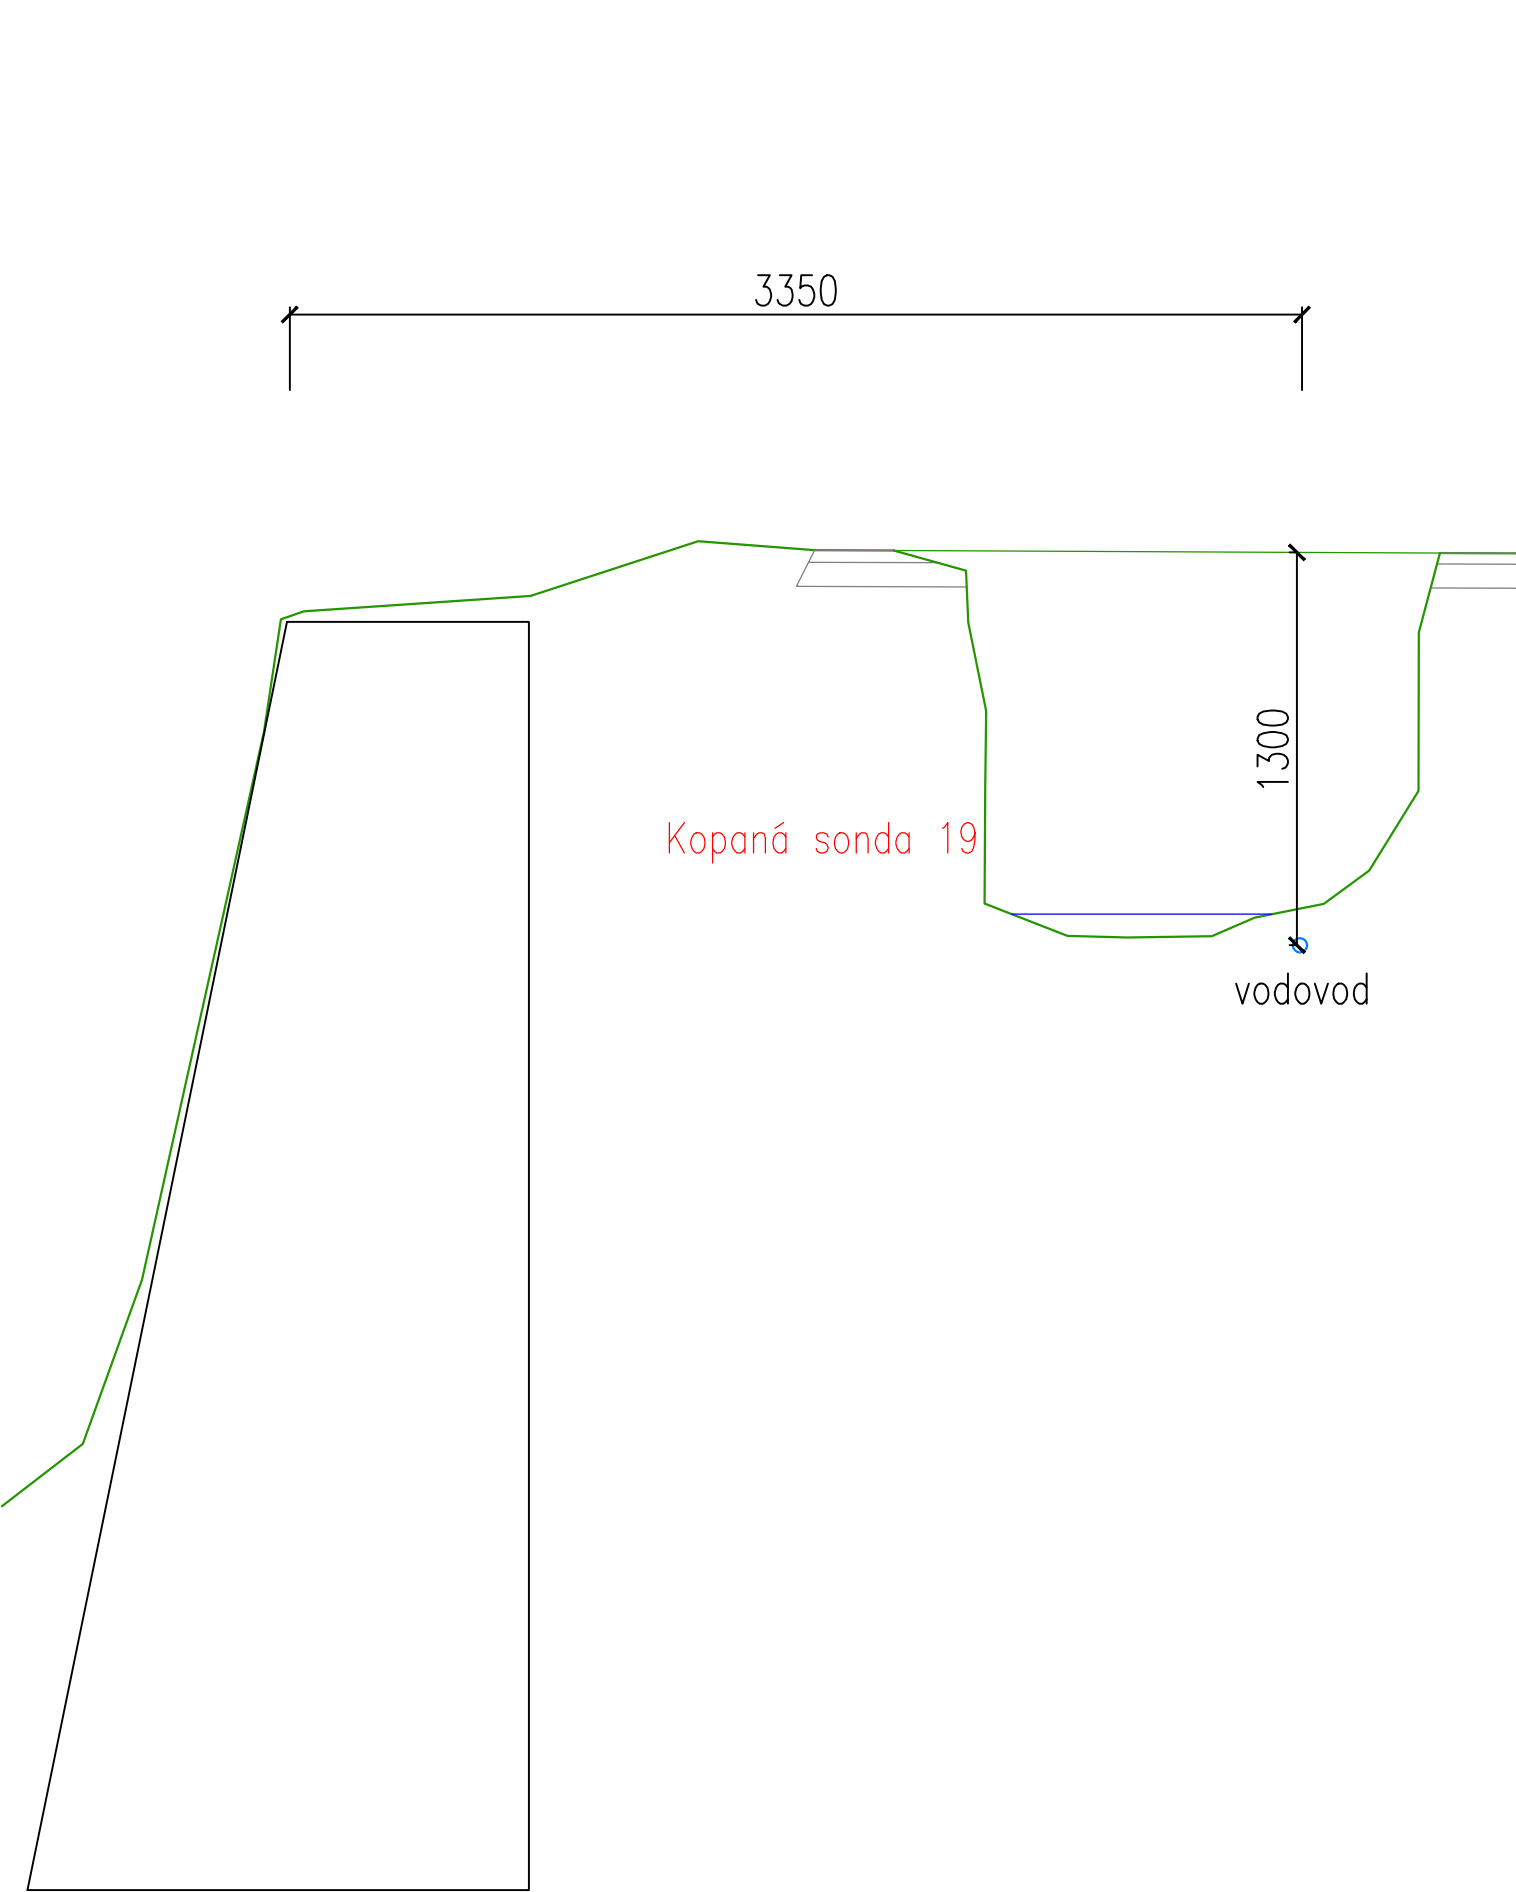


Kopaná sonda 20


Kopaná sonda 21

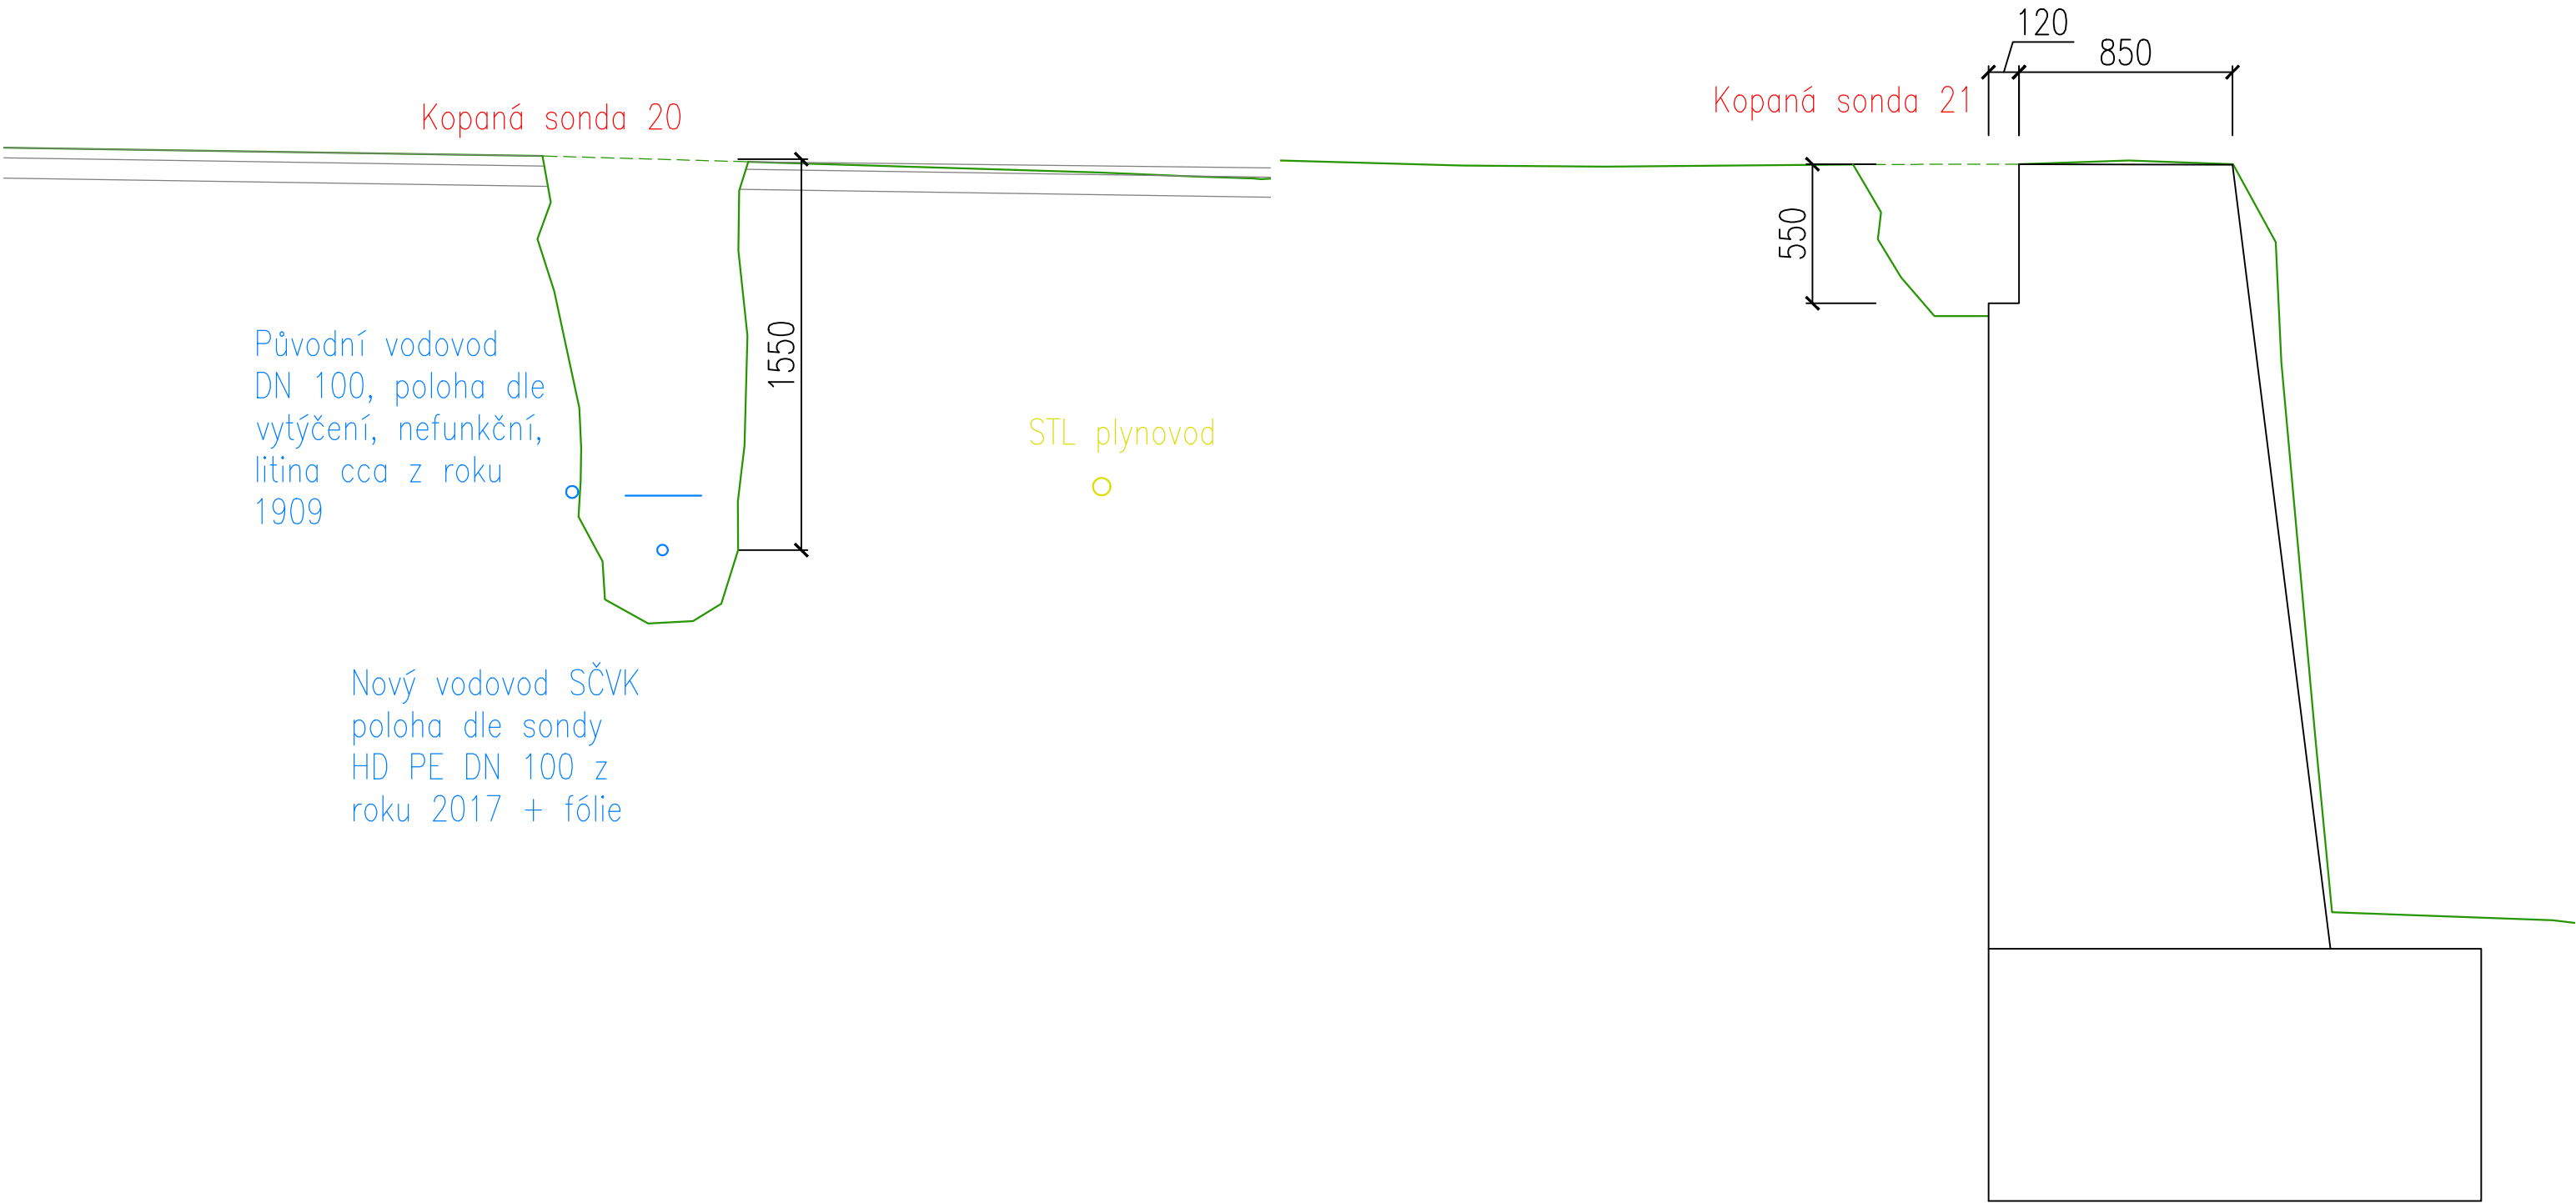


Kopaná sonda 20

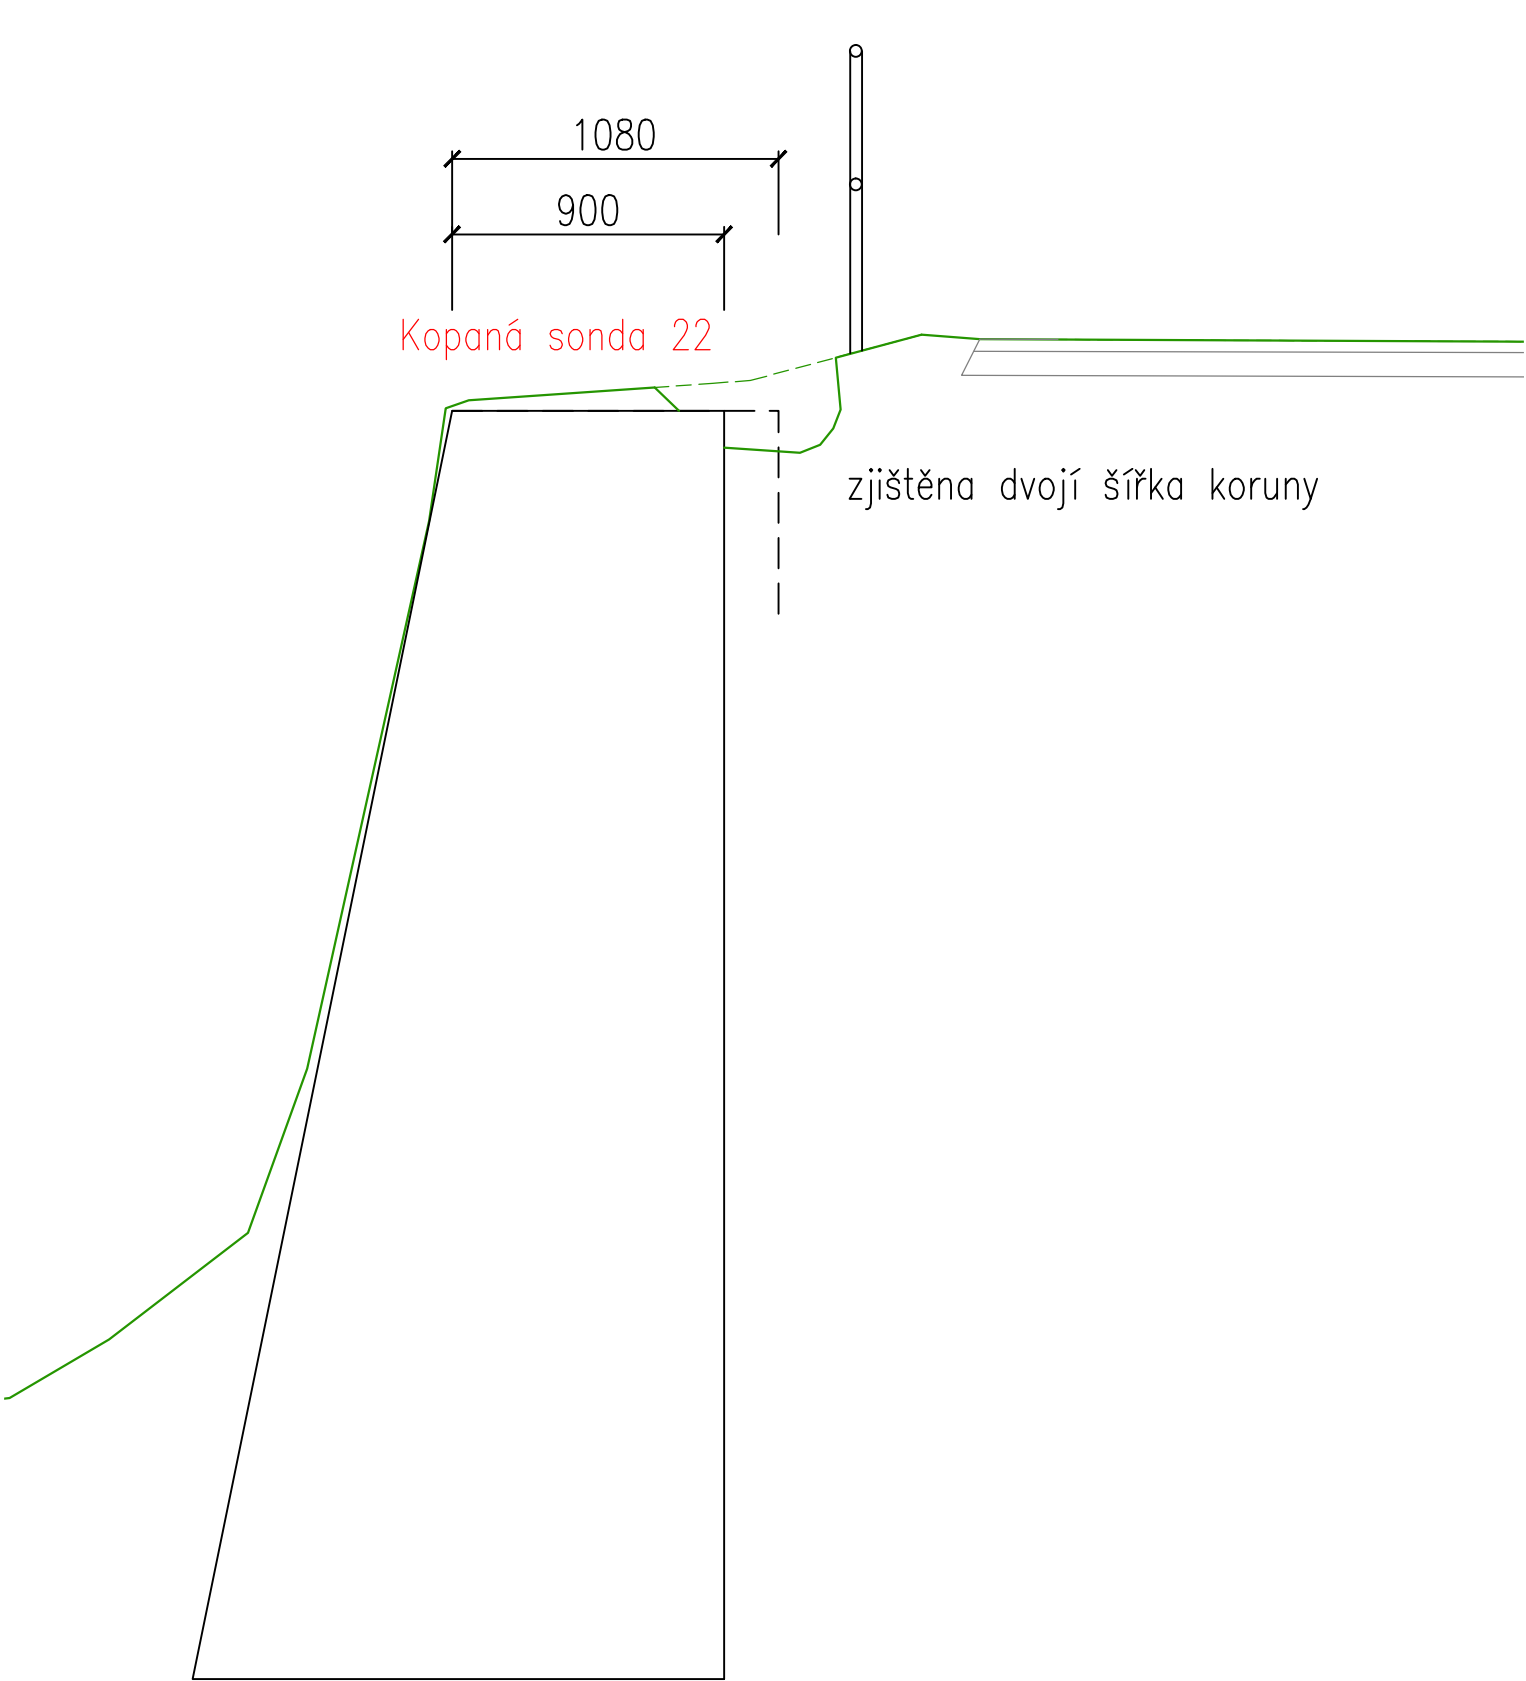

Kopaná sonda 21

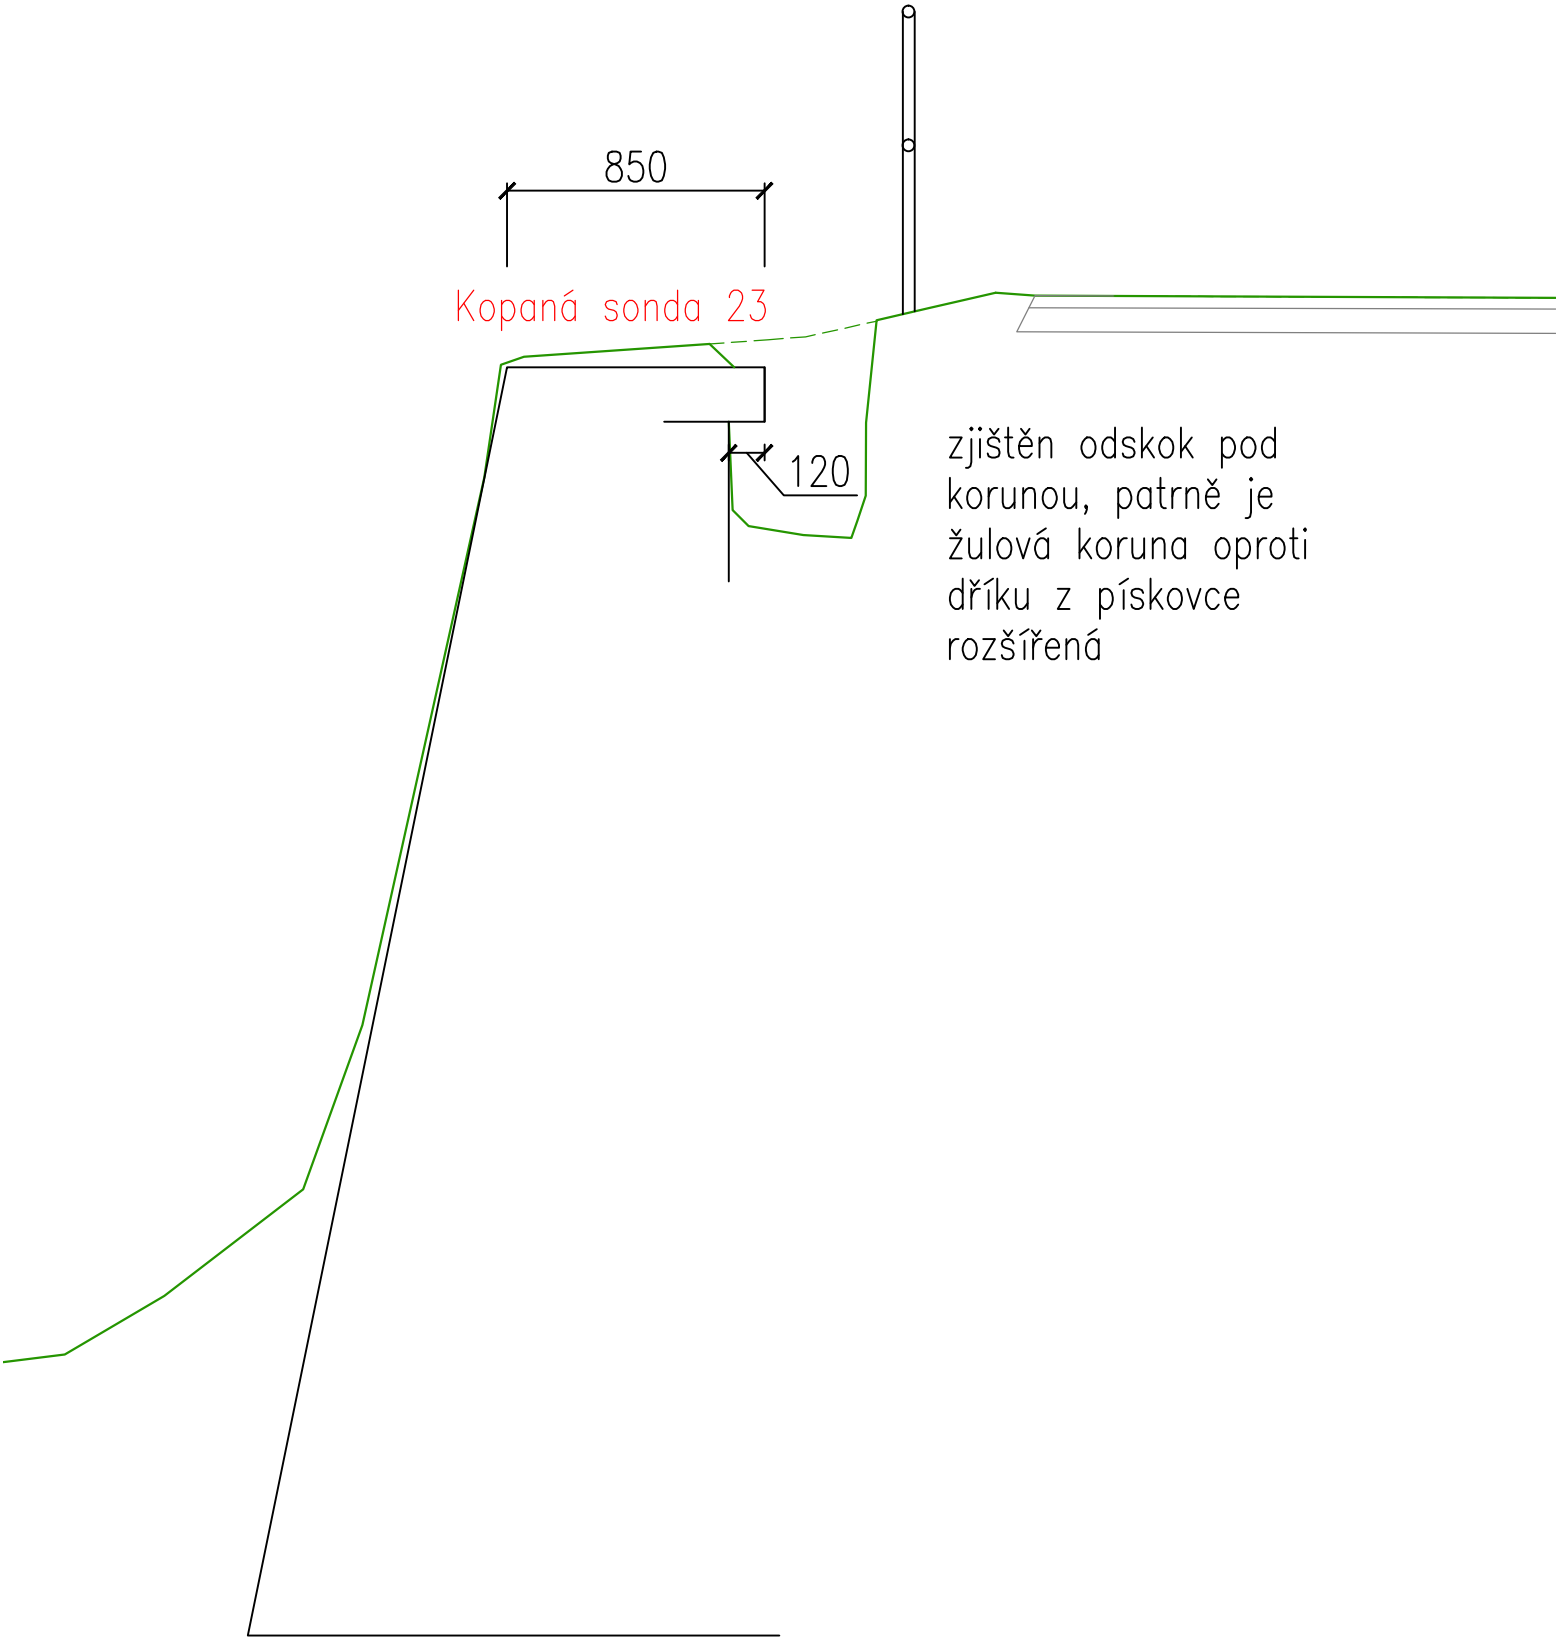

Kopaná sonda 24

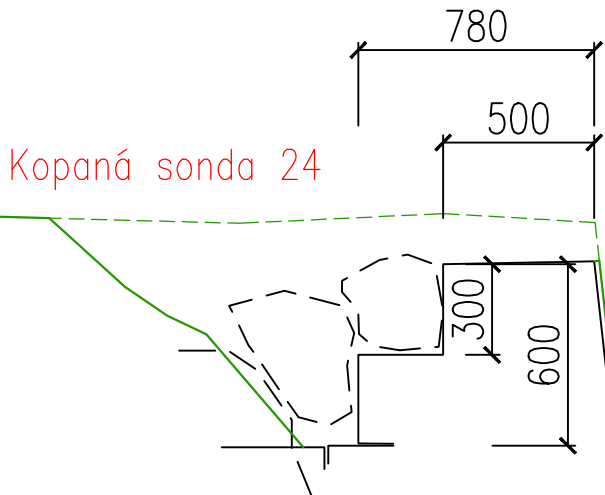

Za korunou zjištěny balvany, v hloubce cca 600 mm vyhloubeny další kameny, stávající koruna se tříštila, nebylo možné jednoznačně určit, zda se jedná o zeď či nikoliv, ani podle spojovacího materiálu

Kopaná sonda 25

