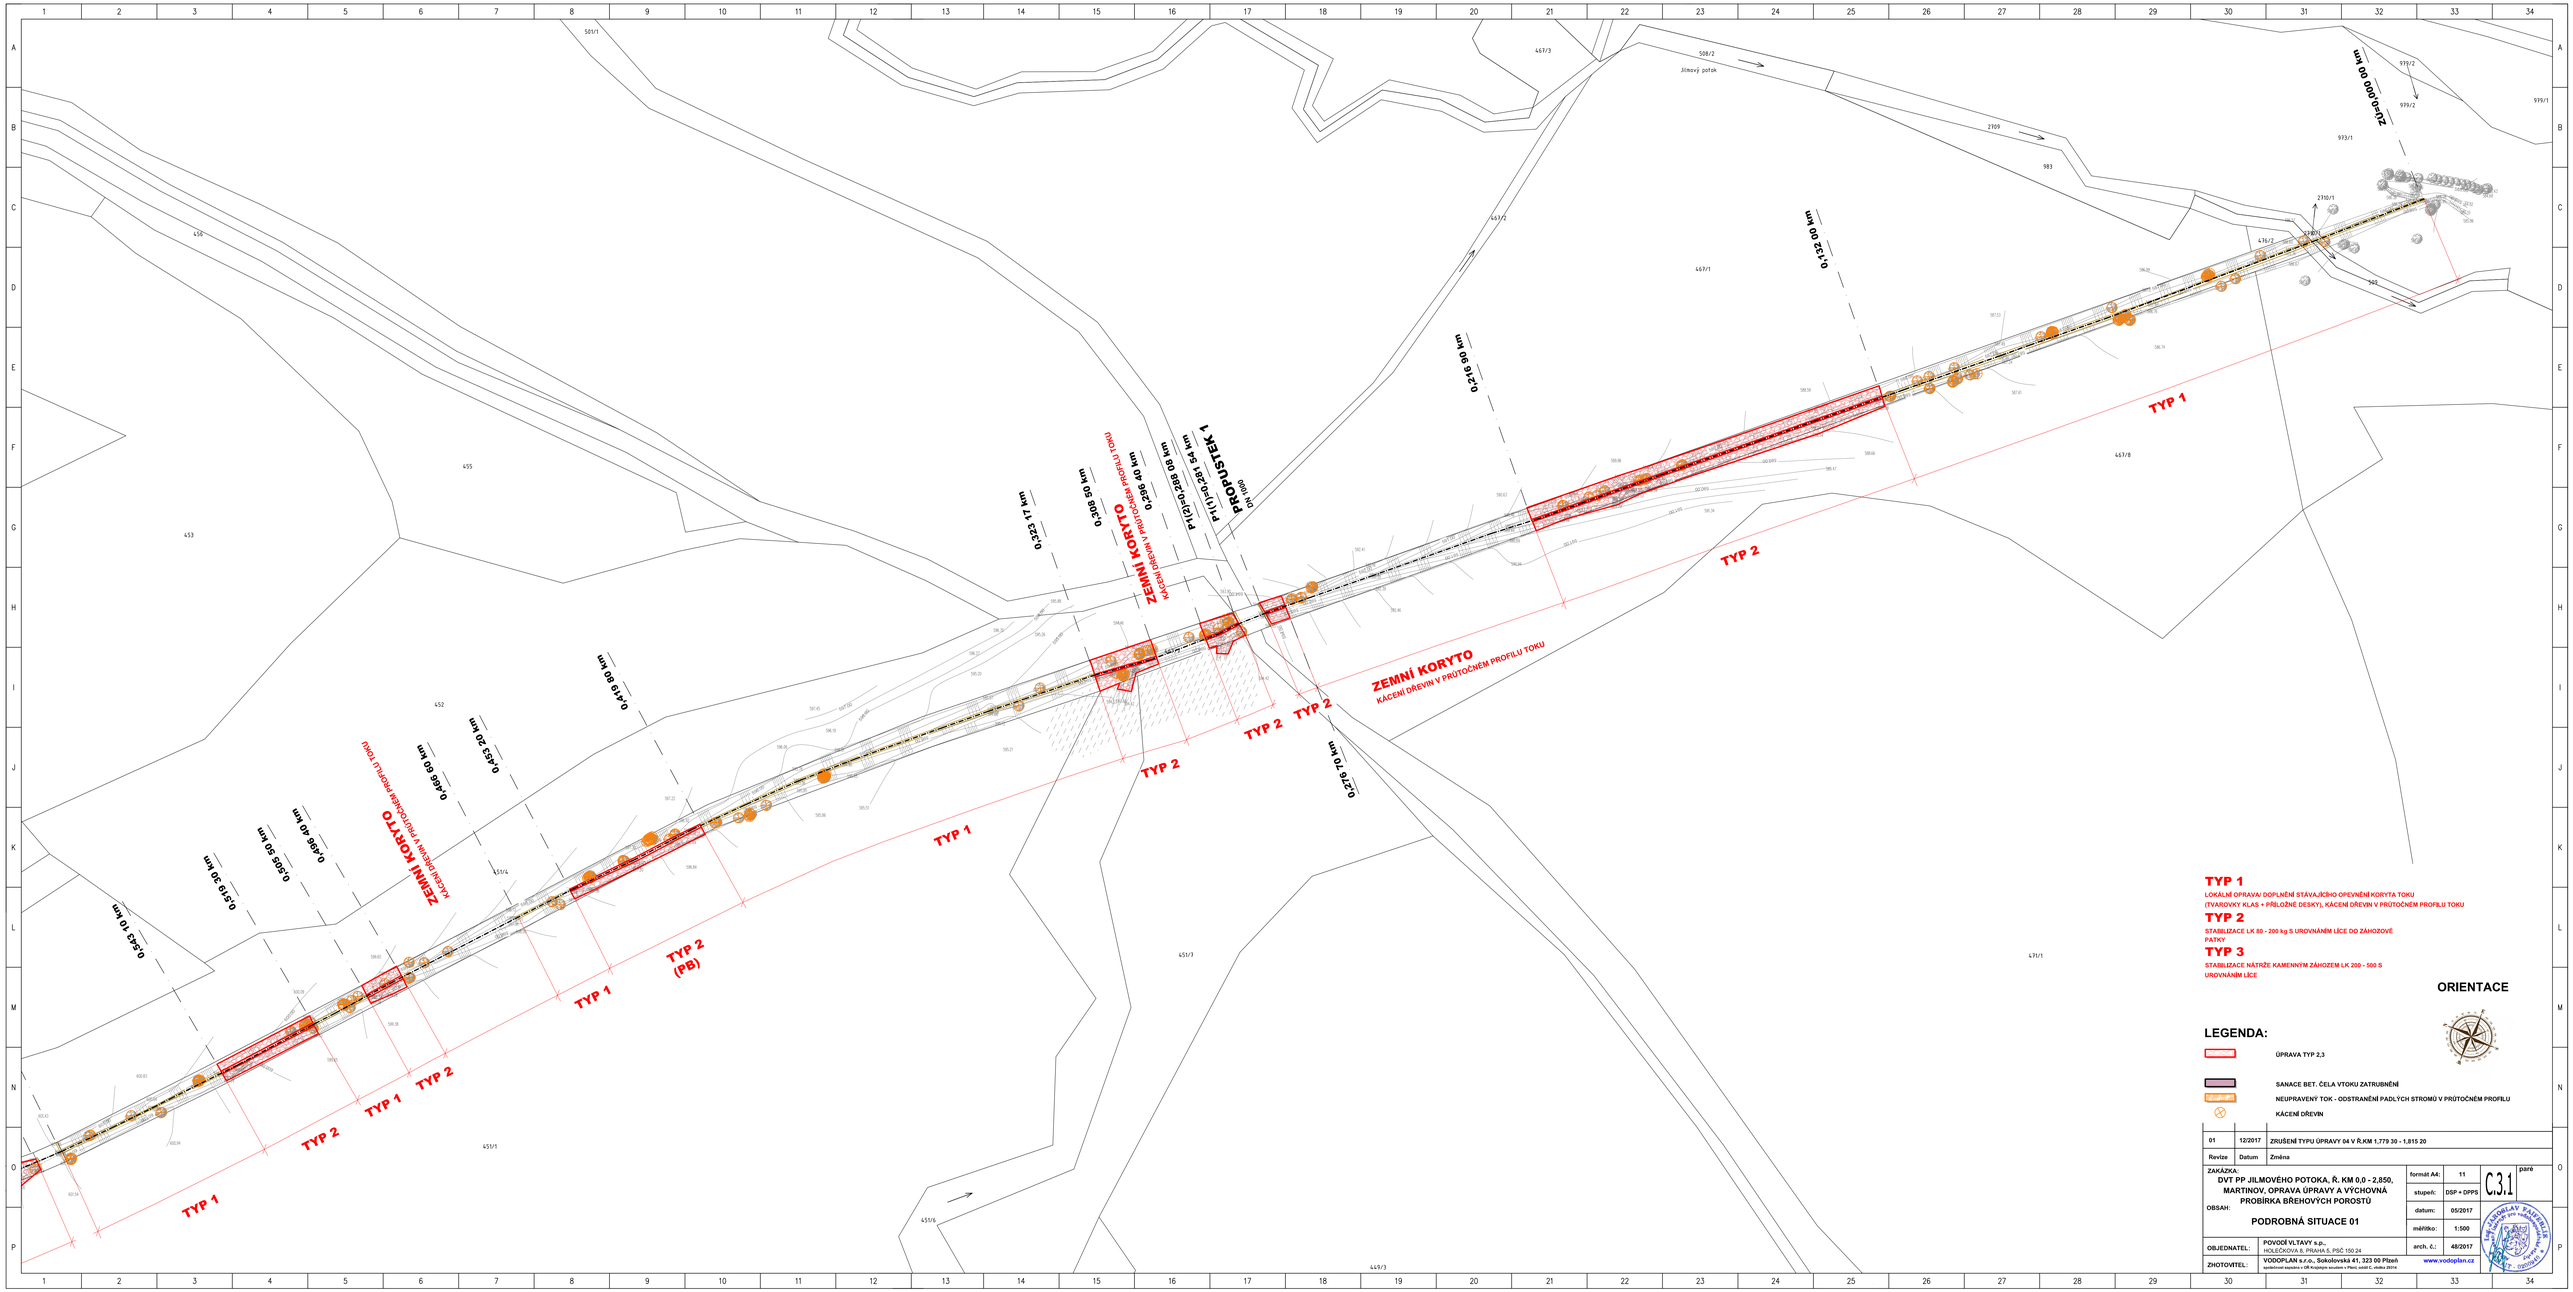

TYP 1
LOKÁLNÍ OPRAVA/ DOPLNĚNÍ STÁVAJÍCÍHO OPEVNĚNÍ KORYTA TOKU (TVAROVKY KLAS + PŘÍLOŽNÉ DESKY), KAČENÍ DŘEVIN V PRŮTOČNÉM PROFILU TOKU

TYP 2
STABILIZACE LK 80 - 200 kg S UROVNÁNÍM LÍCE DO ZÁHOZOVÉ PATKY

TYP 3
STABILIZACE NÁTRŽE KAMENNÝM ZÁHOZEM LK 200 - 500 S UROVNÁNÍM LÍCE

ORIENTACE

LEGENDA:

- ÚPRAVA TYP 2,3
- SANACE BET. ČELA VTOKU ZATRUBNĚNÍ
- NEUPRAVENÝ TOK - ODSTRANĚNÍ PADLÝCH STROMŮ V PRŮTOČNÉM PROFILU
- KÁCENÍ DŘEVIN

Revize	Datum	Změna
01	12/2017	ZRUŠENÍ TYPU ÚPRAVY 04 V Ř.KM 1,779 30 - 1,815 20

ZAKÁZKA: DVT PP JILMOVÉHO POTOKA, Ř. KM 0,0 - 2,850, MARTINOV, OPRAVA ÚPRAVY A VÝCHOVNÁ PROBÍRKA BŘEHOVÝCH POROSTŮ

OBSAH: **PODROBNÁ SITUACE 01**

formát A4:	11
stupeň:	DSP + DPPS
datum:	05/2017
měřítko:	1:500
arch. č.:	48/2017

C3.1 | pare

OBJEDNATEL: POVODÍ VLTAVY s.p., HOLEČKOVA 8, PRAHA 5, PSČ 150 24

ZHOTOVITEL: VODOPLAN s.r.o., Sokolovská 41, 323 00 Plzeň, autorizovaná společnost v ČKAIT, evidenční číslo 0001 — www.vodoplan.cz

ING. MILOSLAV PAVLENDA, CSC. ČKAIT 0004 AUTORIZOVANÝ INŽENÝR