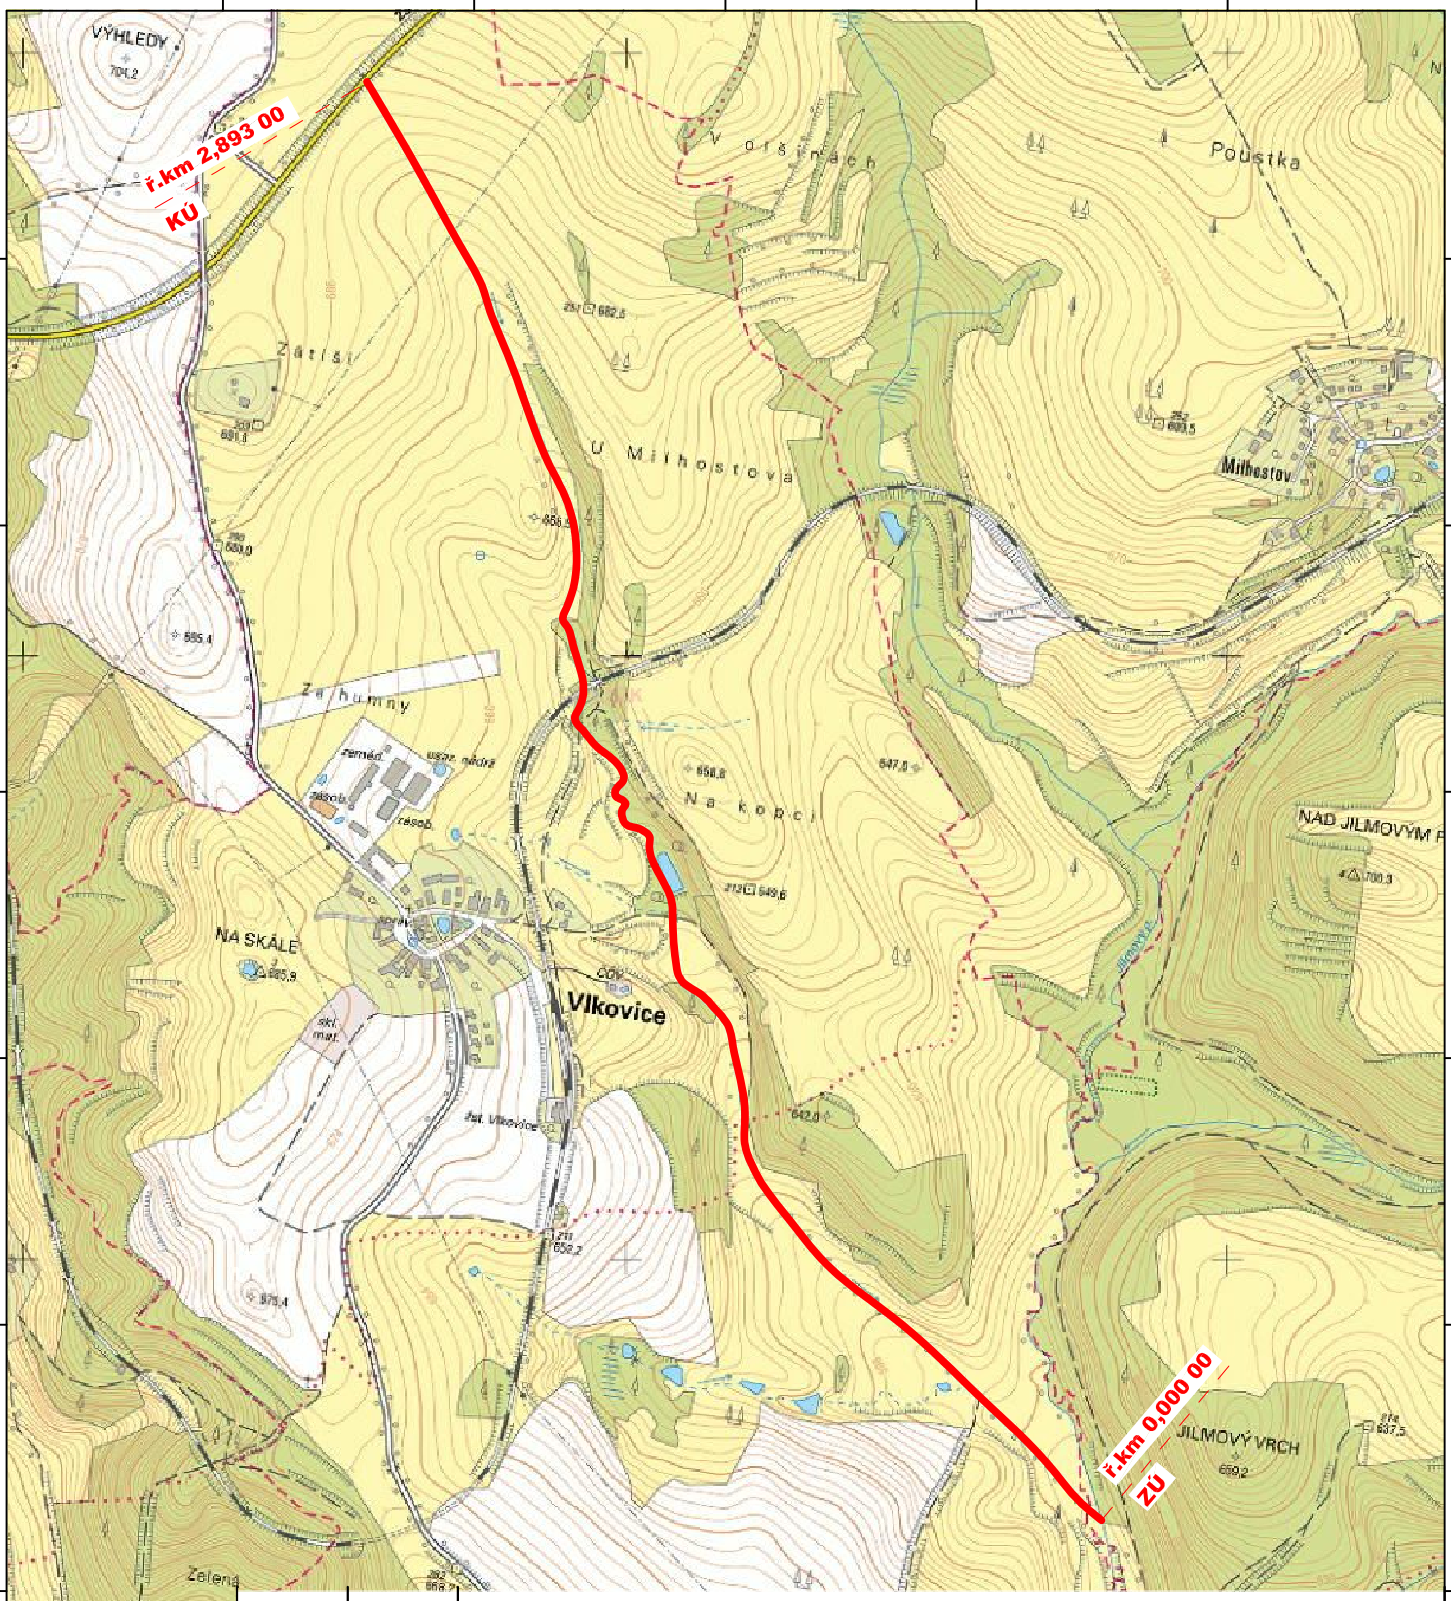

Revize	Datum	Změna

ZAKÁZKA:

DVT PP JILMOVÉHO POTOKA, Ř. KM 0,0 - 2,850, MARTINOV, OPRAVA ÚPRAVY A VÝCHOVNÁ PROBÍRKA BŘEHOVÝCH POROSTŮ

OBSAH:

SITUACE ŠIRŠÍCH VZTAHŮ - ZM ČR

formát A4:	1
stupeň:	DSP + DPPS
datum:	05/2017
měřítko:	1:10 000
arch. č.:	48/2017

C.2 paré

OBJEDNATEL:	POVODÍ VLTAVY s.p., HOLEČKOVA 8, PRAHA 5, PSČ 150 24
ZHOTOVITEL:	VODOPLAN s.r.o., Sokolovská 41, 323 00 Plzeň, společnost zapsána v OŘ Krajským soudem v Plzni, oddíl C, vložka 29314 — www.vodoplan.cz

Ing. JAROSLAV FAIFERLÍK, autorizovaný inženýr pro vodohospodářské stavby, ČKAIT - 0200940