


PODÉLNÝ PROFIL
LIBCHAVSKÝ POTOK SO-03
MĚŘÍTKO 1:200/1:100
ÚSEK č.3 (KM 0.000-0.060)

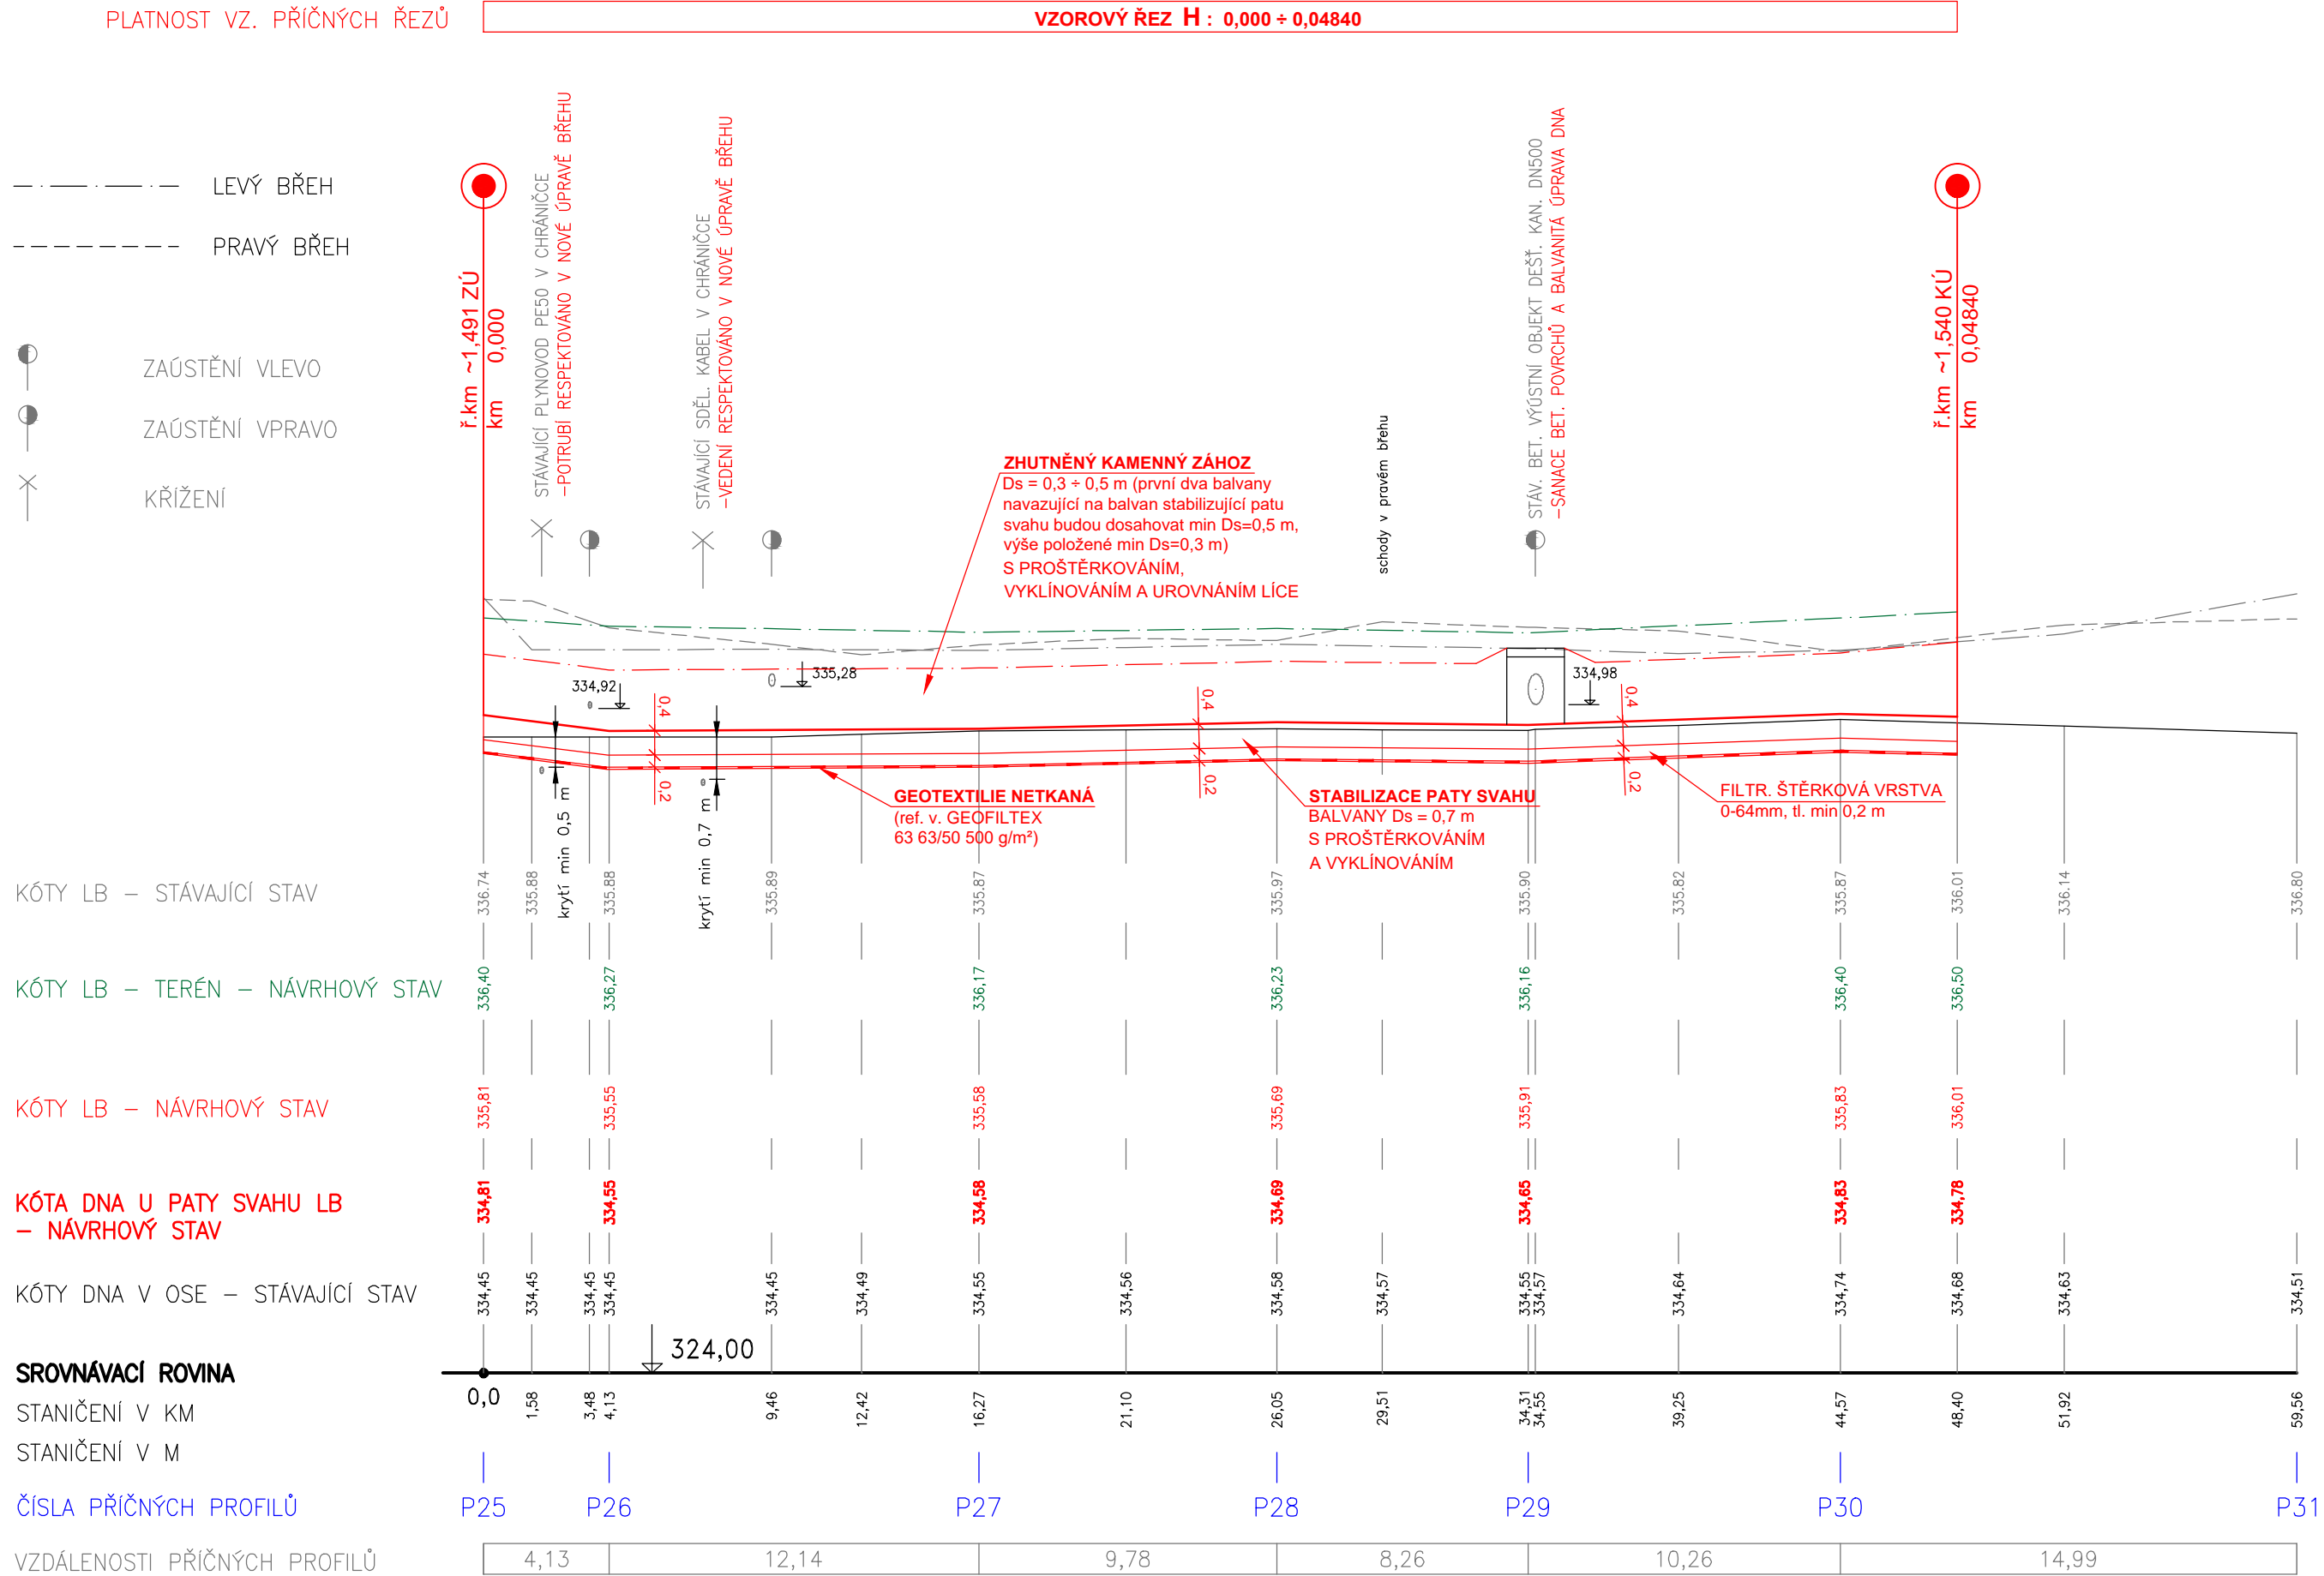

SEZNAM STAVEBNÍCH OBJEKTŮ:

SO-01 Úsek č.1 - km 1,070-1,146 (1,059 ÷ 1,167)

SO-02 Úsek č.2 - km 1,395-1,441 (1,380 ÷ 1,435)

SO-03 Úsek č.3 - km 1,490-1,543 (1,491 ÷ 1,540)

SO-04 Rekonstrukce pilířů lávky v ř.km 1,09

(SO-04 není součástí stavební dodávky, jedná se o samostatnou investici obce Libchavy)

Staničení dle aktuálního zaměření (6/2016)
Katastrální území - Dolní Libchavy (629553)
Souřadnicový systém S-JTSK, výškový systém Bpv

HLAVNÍ INŽENÝR PROJEKTU Ing. Marcel LAUERMAN	PROJEKTANT Ing. David BŮŽEK	VYPRACOVAL Ing. Martin DRAHOŇOVSKÝ	 U Nikolajky 15, Praha 5 Tel. 2 51 56 60 62-3 , Fax. 2 51 56 09 24 e-mail: info@envisystem.cz
INVESTOR STAVBA	POVODÍ LABE, státní podnik		
Libchavský potok Libchavy, ř.km 1,070 - 1,543 rekonstrukce úpravy			SPEC. STUPEŇ FORMÁT DATUM ZAK.ČÍSLO
PODÉLNÝ PROFIL - ÚSEK č.3 (SO-03)			stavební DPS 3 A4 4/2017 Čís. výkr.
MĚŘÍTKO 1 : 200/100			D.4.3