


PODÉLNÝ PROFIL HRÁZÍ
MĚŘÍTKO 1:500/100

BEZPEČNOSTNÍ PŘELIV

ZÁKLADOVÁ VÝPUST

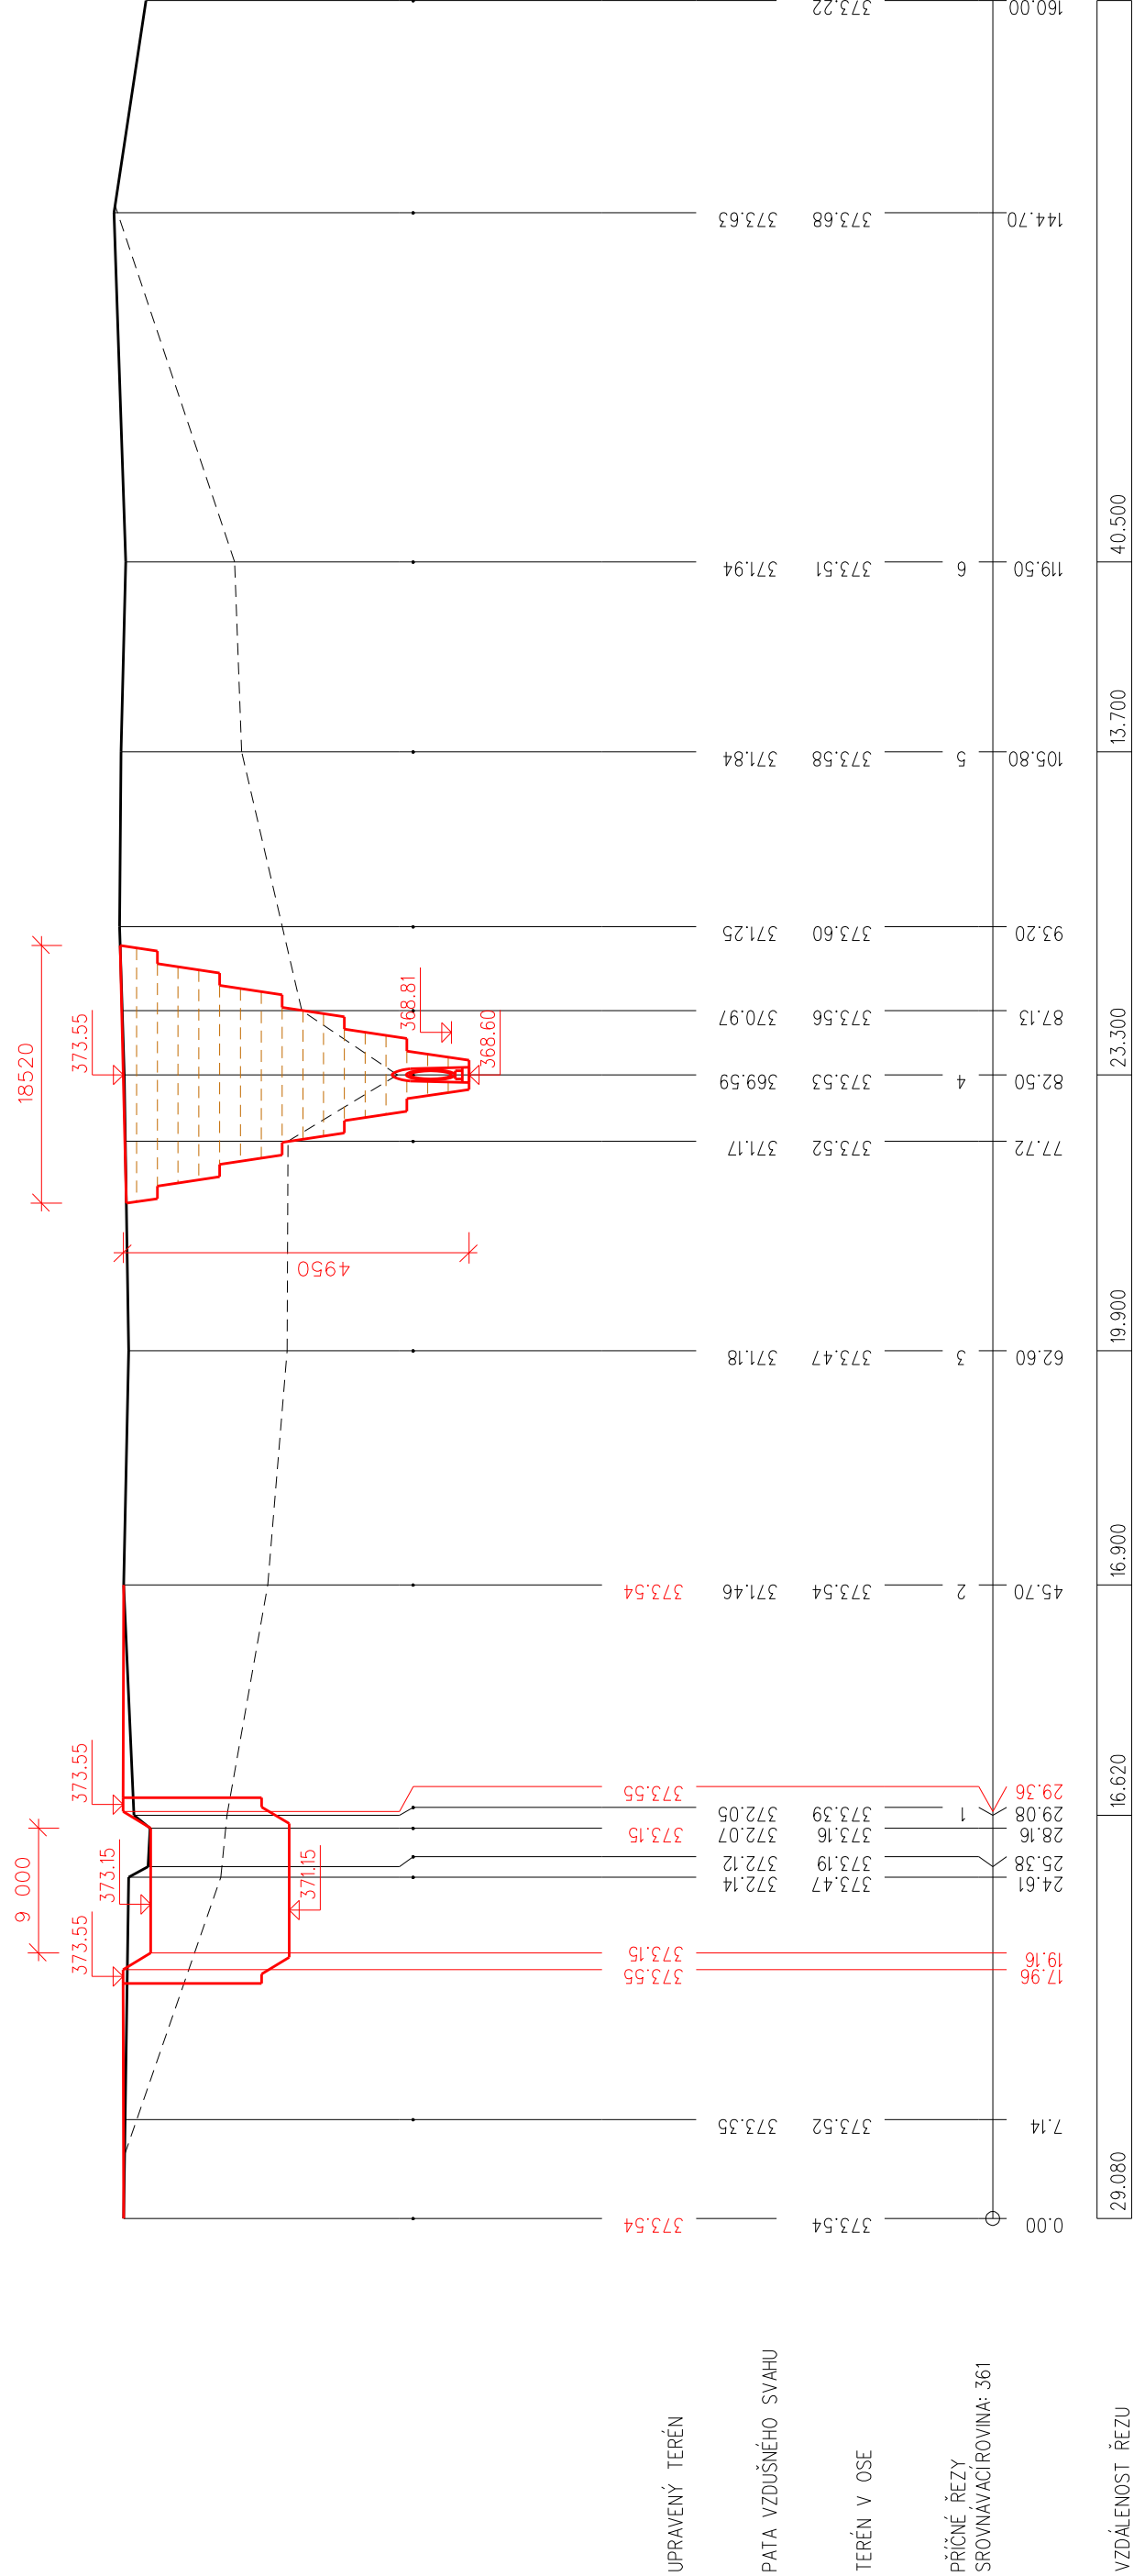

VZDÁLENOST ŘEZU