



PŘÍČNÉ ŘEZY HRÁZÍ
MĚŘÍTKO 1:100

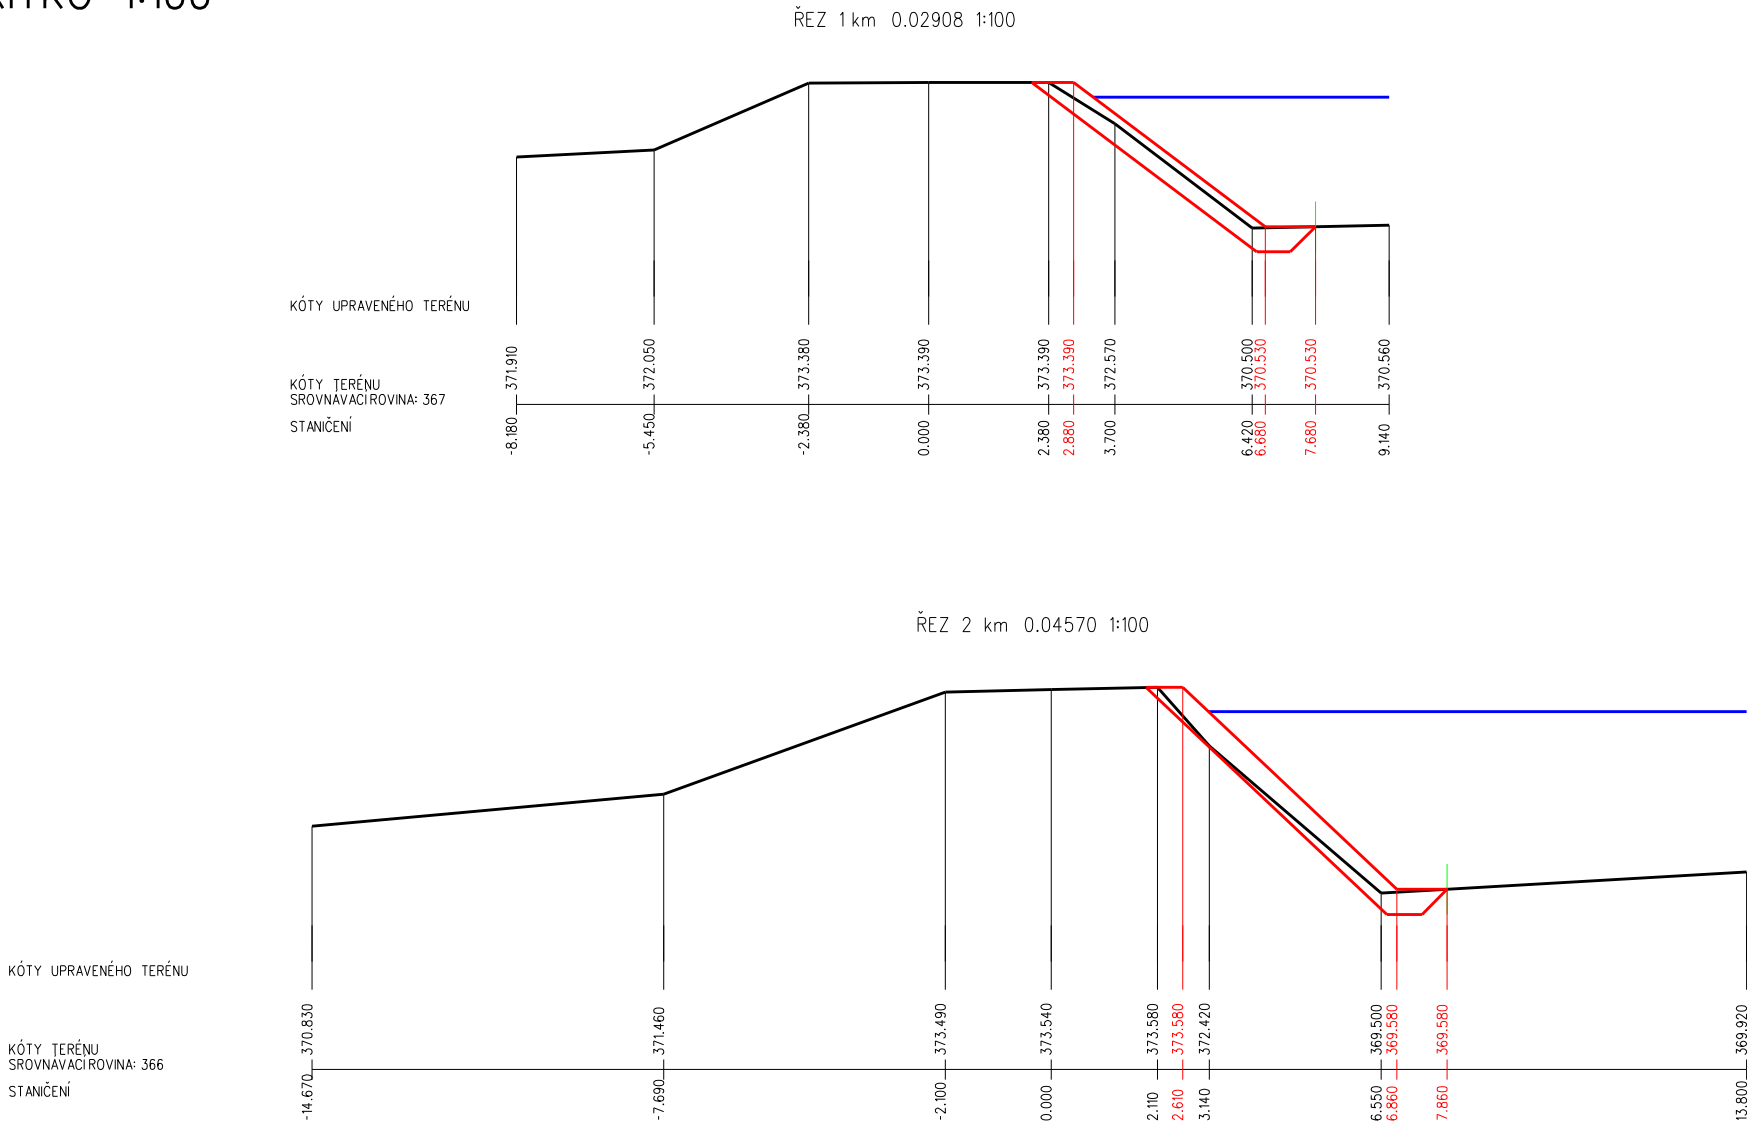


D.2.2.

PŘÍČNÉ ŘEZY HRÁZÍ
MĚŘÍTKO 1:100

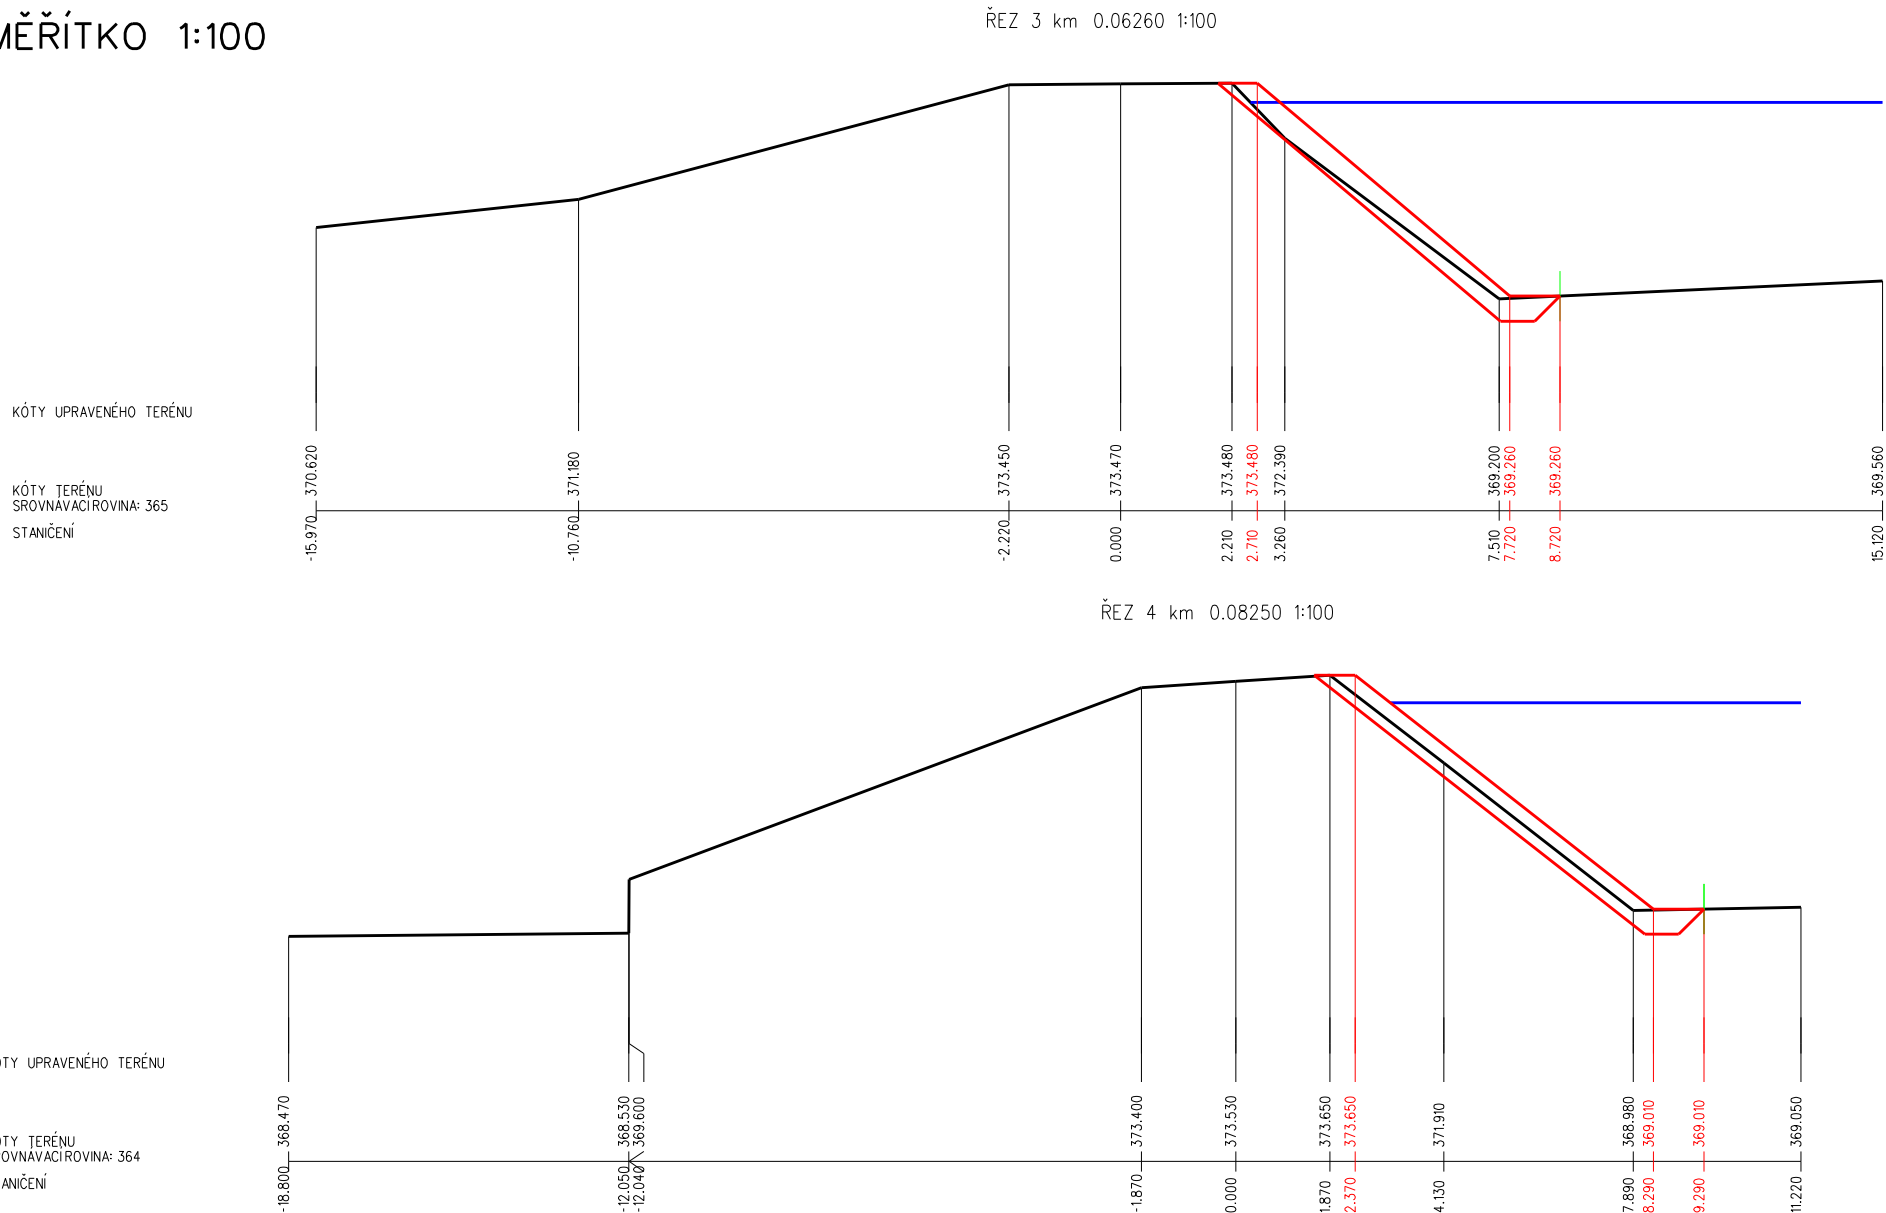

D.2.2.

PŘÍČNÉ ŘEZY HRÁZÍ
MĚŘÍTKO 1:100

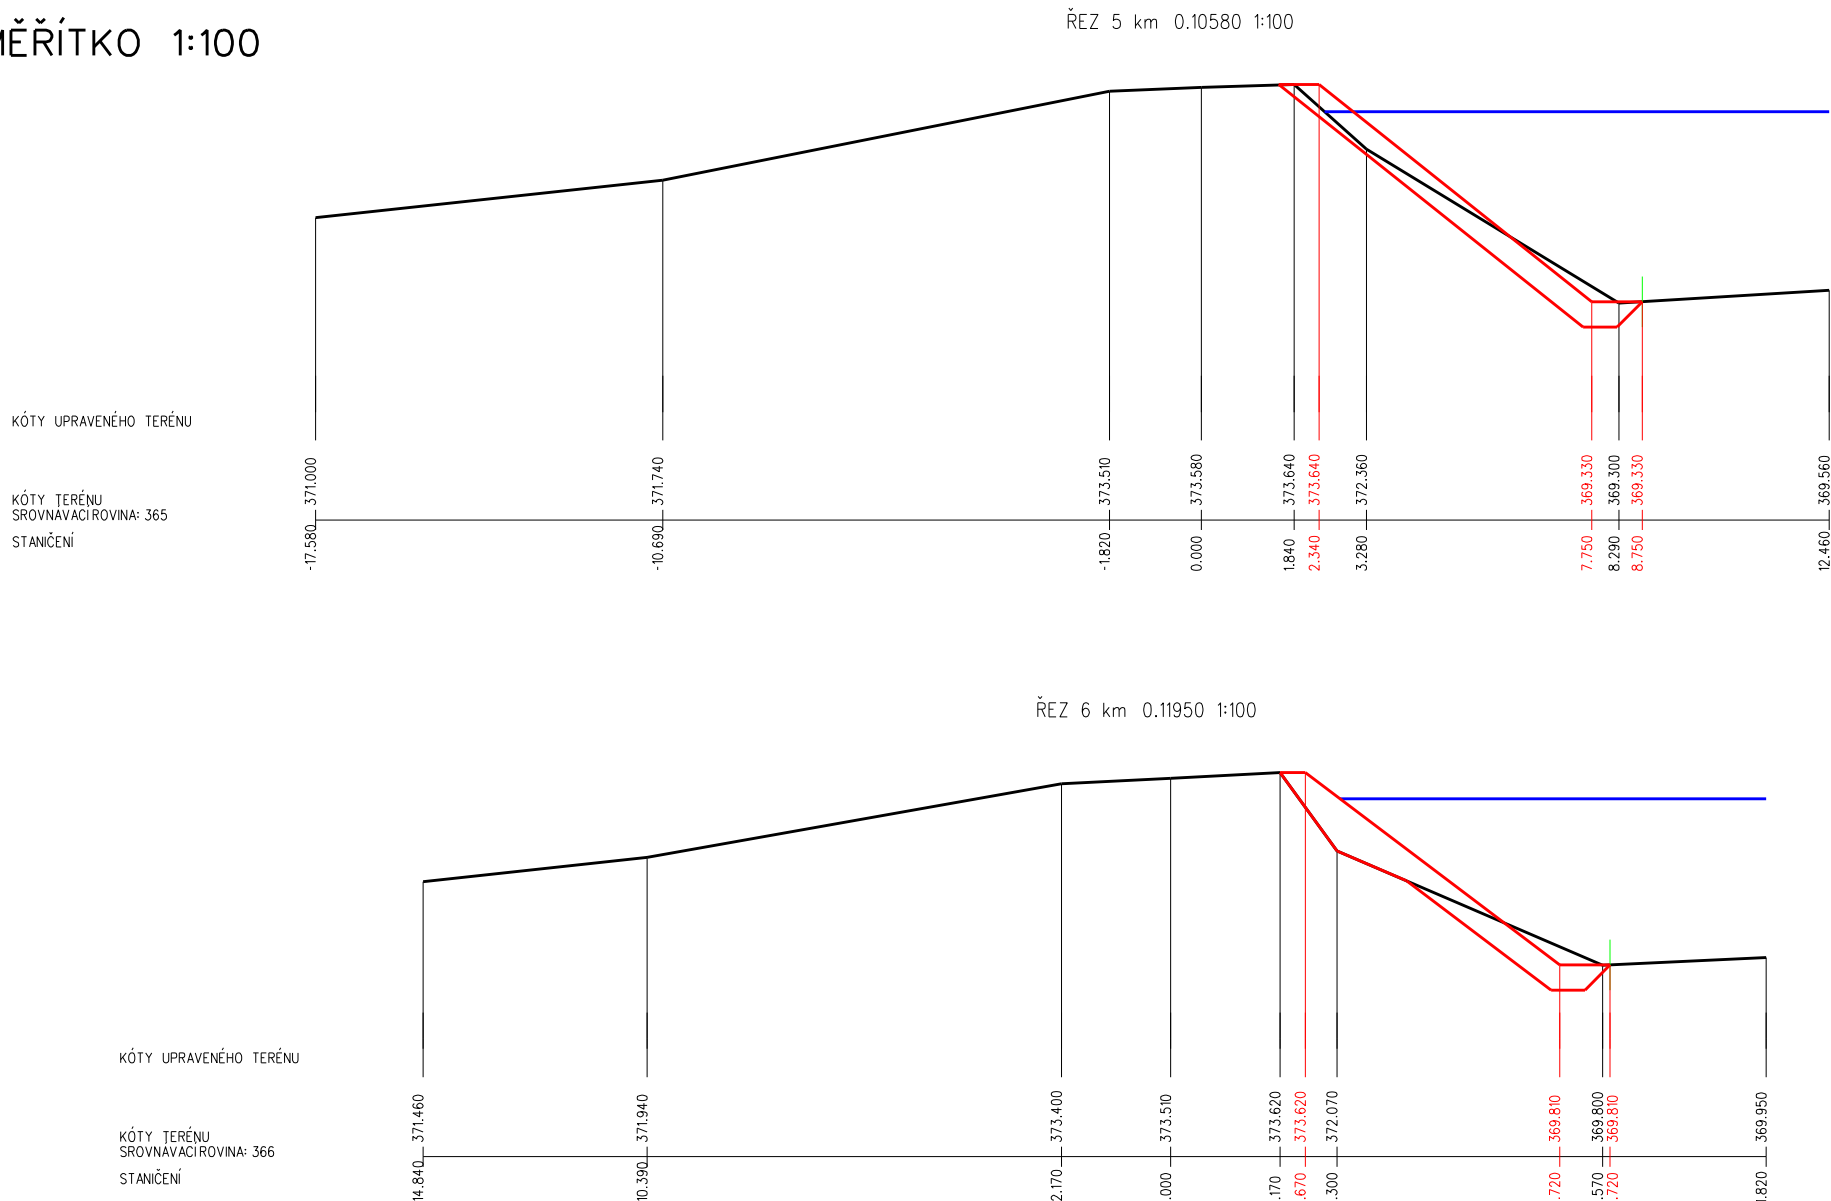

D.2.2.