



LEGENDA MÍSTNOSTÍ

Č.M.	ÚČEL MÍSTNOSTI	PLOCHA m ²	DRUH PODLAHY
401	CHODBA	10,85	LINO
402	PŮDA	77,40	BET. MAZANINA
BYTOVÁ JEDNOTKA č.2			
403	PŘEDSÍŇ	6,81	LINO
404	WC	1,24	KERAMICKÁ DLAŽBA
405	KOUPELNA	4,28	KERAMICKÁ DLAŽBA
406	SPÍŽ	3,10	LINO
407	KUCHYŇ	19,00	PLOVOUNČÍ PODLAHA
408	POKOU I.	21,21	KOBEREC
409	POKOU II.	12,56	KOBEREC
410	POKOU III.	19,11	KOBEREC
411	SCHODIŠTĚ	6,00	LINO

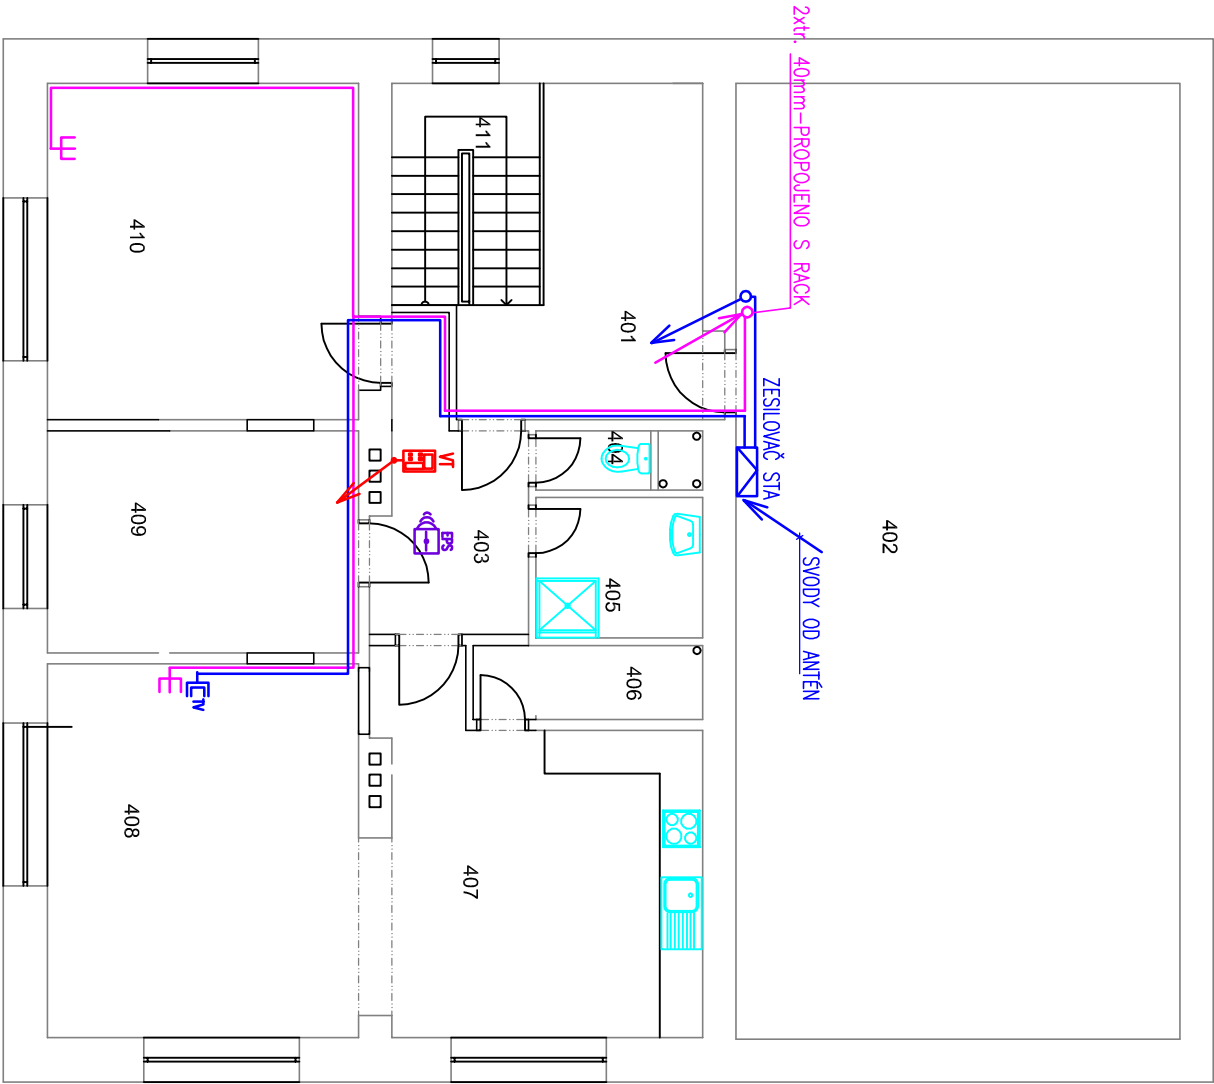

DOKUMENTACE PRO ZADÁNÍ STAVBY

ING. JOSEF ADENSÁM , ELEKTRO-PROJEKCE
BRIGÁDNICKÁ č.16 , ČESKÉ BUDĚJOVICE

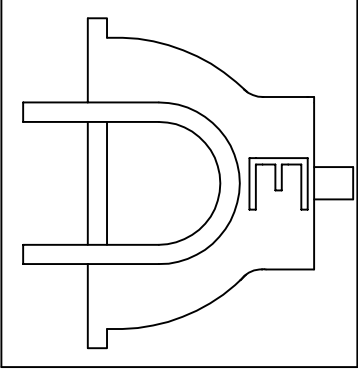

Vedoucí projektant : Vl. Husinecký		Vyraboval: ING. Josef ADENSAM		Profese		Vyhotovení	
Zodpovědný projektant: ING. Josef ADENSAM		Kreslil: ING. Josef ADENSAM		EI			
Investor: Povodí Vltavy, státní podnik, Holečkova 106/8, Smíchov, 15000 Praha 5				Datum:		02/2017	
Stavba – Objekt VD LIPNO I – DH 125 – CELKOVÁ REKONSTRUKCE na pozemku p.č.594 k.ú. Lipno nad Vltavou				Formát A4		2	
				Stupeň:		DZS	
				Číslo zdk.:		–	
				Měřítko: 1:100		Číslo výkr.: D.1.4.8.4	
Výkres: PŮORYS 4.NP-SLABOPROUD							