# PODROBNÁ SITUACE STAVBY
# MĚŘÍTKO 1:500

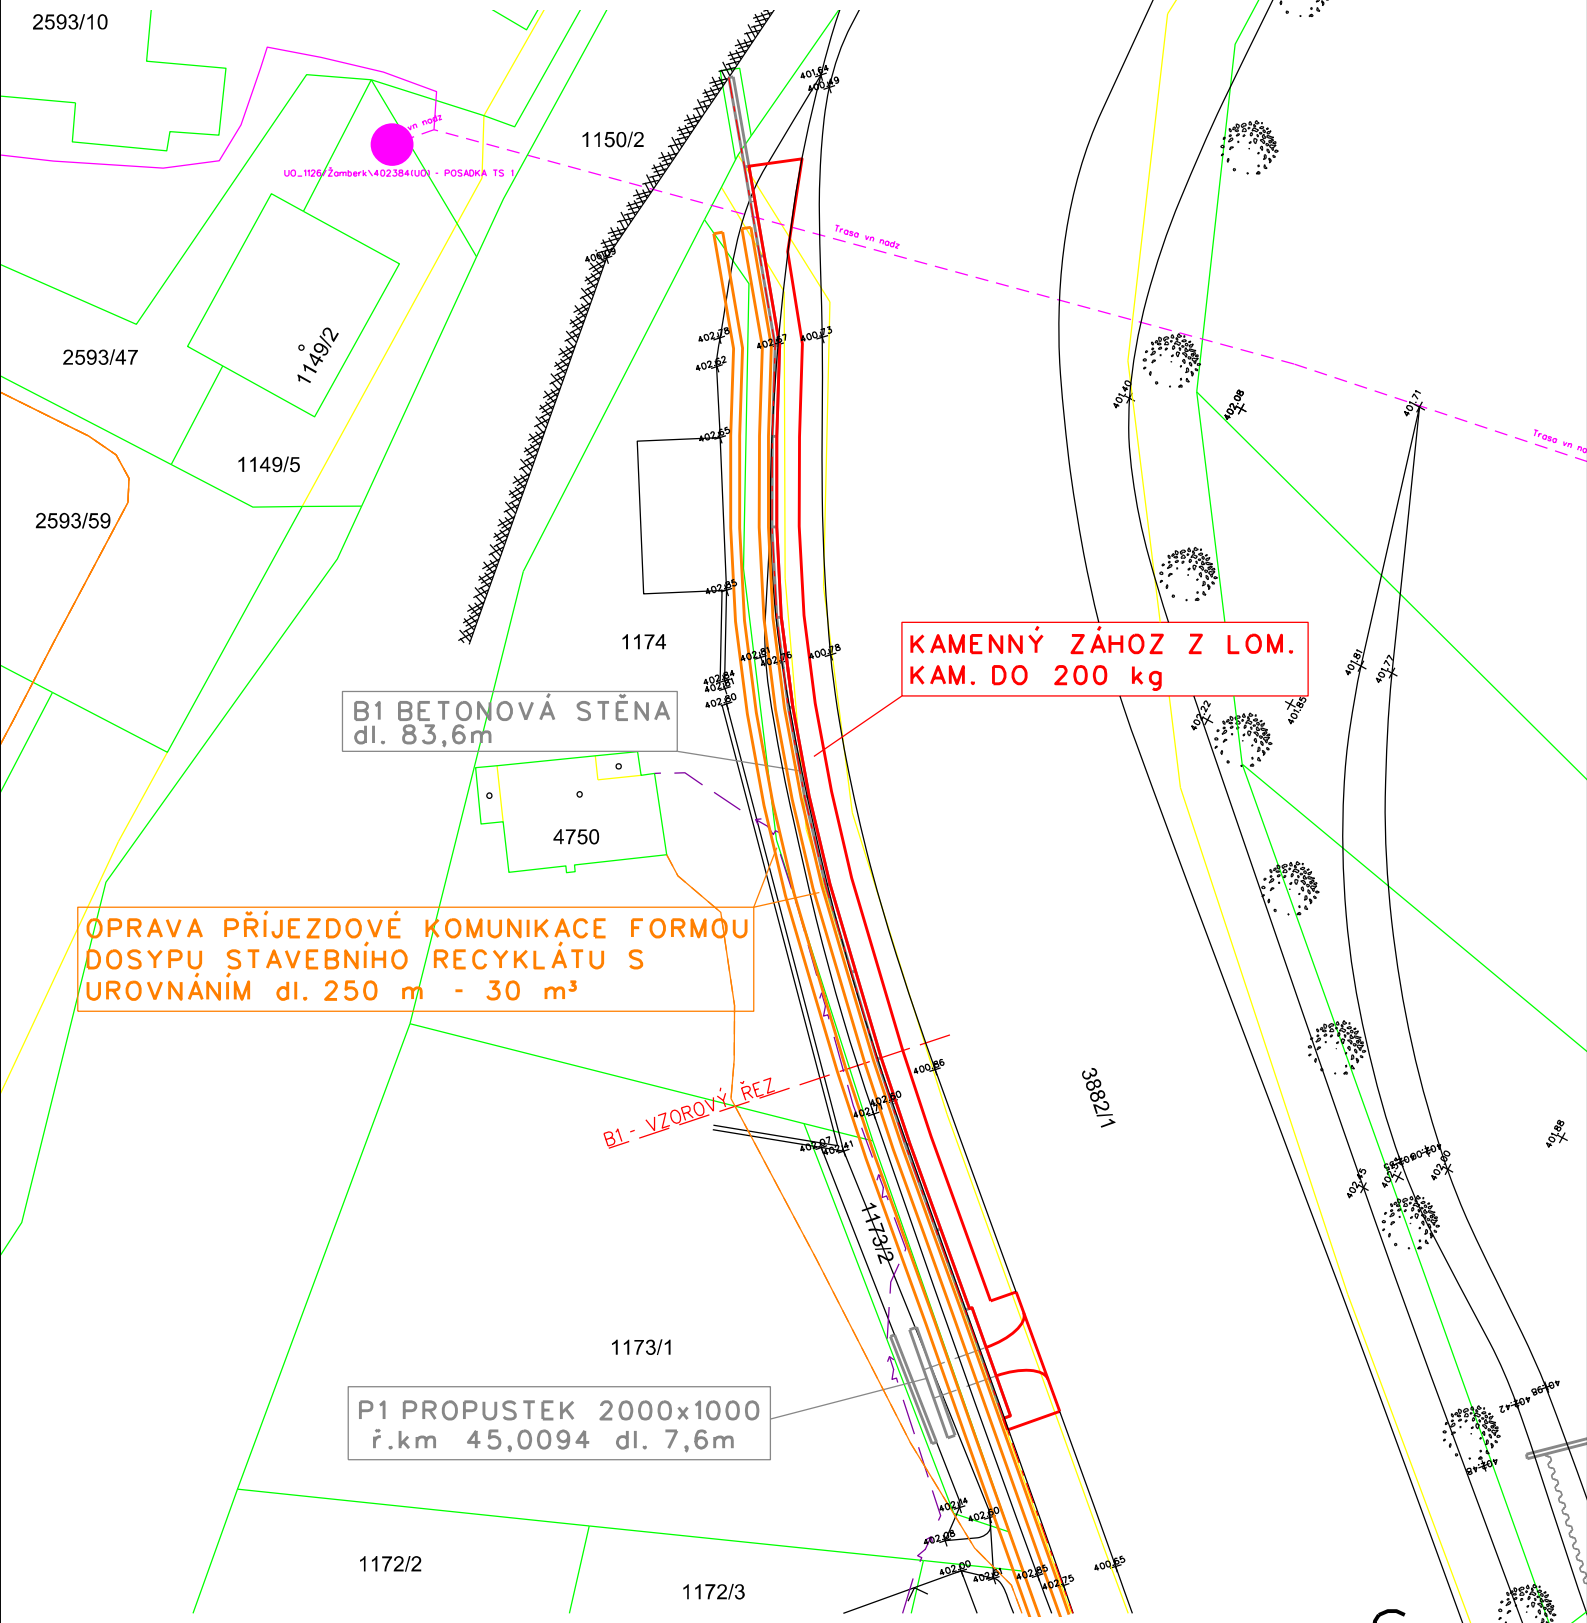


SOUČASNÝ ZAMĚŘENÝ STAV
ZREALIZOVANÉ OPATŘENÍ
NOVĚ NAVRŽENÝ STAV
HRANICE PARCEL KATASTRU NEMOVITOSTÍ
HRANICE VNITŘNÍ KRESBY KATASTRU NEMOVITOSTÍ
PODZEMNÍ VEDENÍ NN - NENÍ VE SPRÁVĚ ČEZ DISTRIBUCE
NADZEMNÍ VEDENÍ NN
NADZEMNÍ VEDENÍ VN
PODZEMNÍ VEDENÍ NN

S

C.2.1