KM 0,0000 - 0,0920

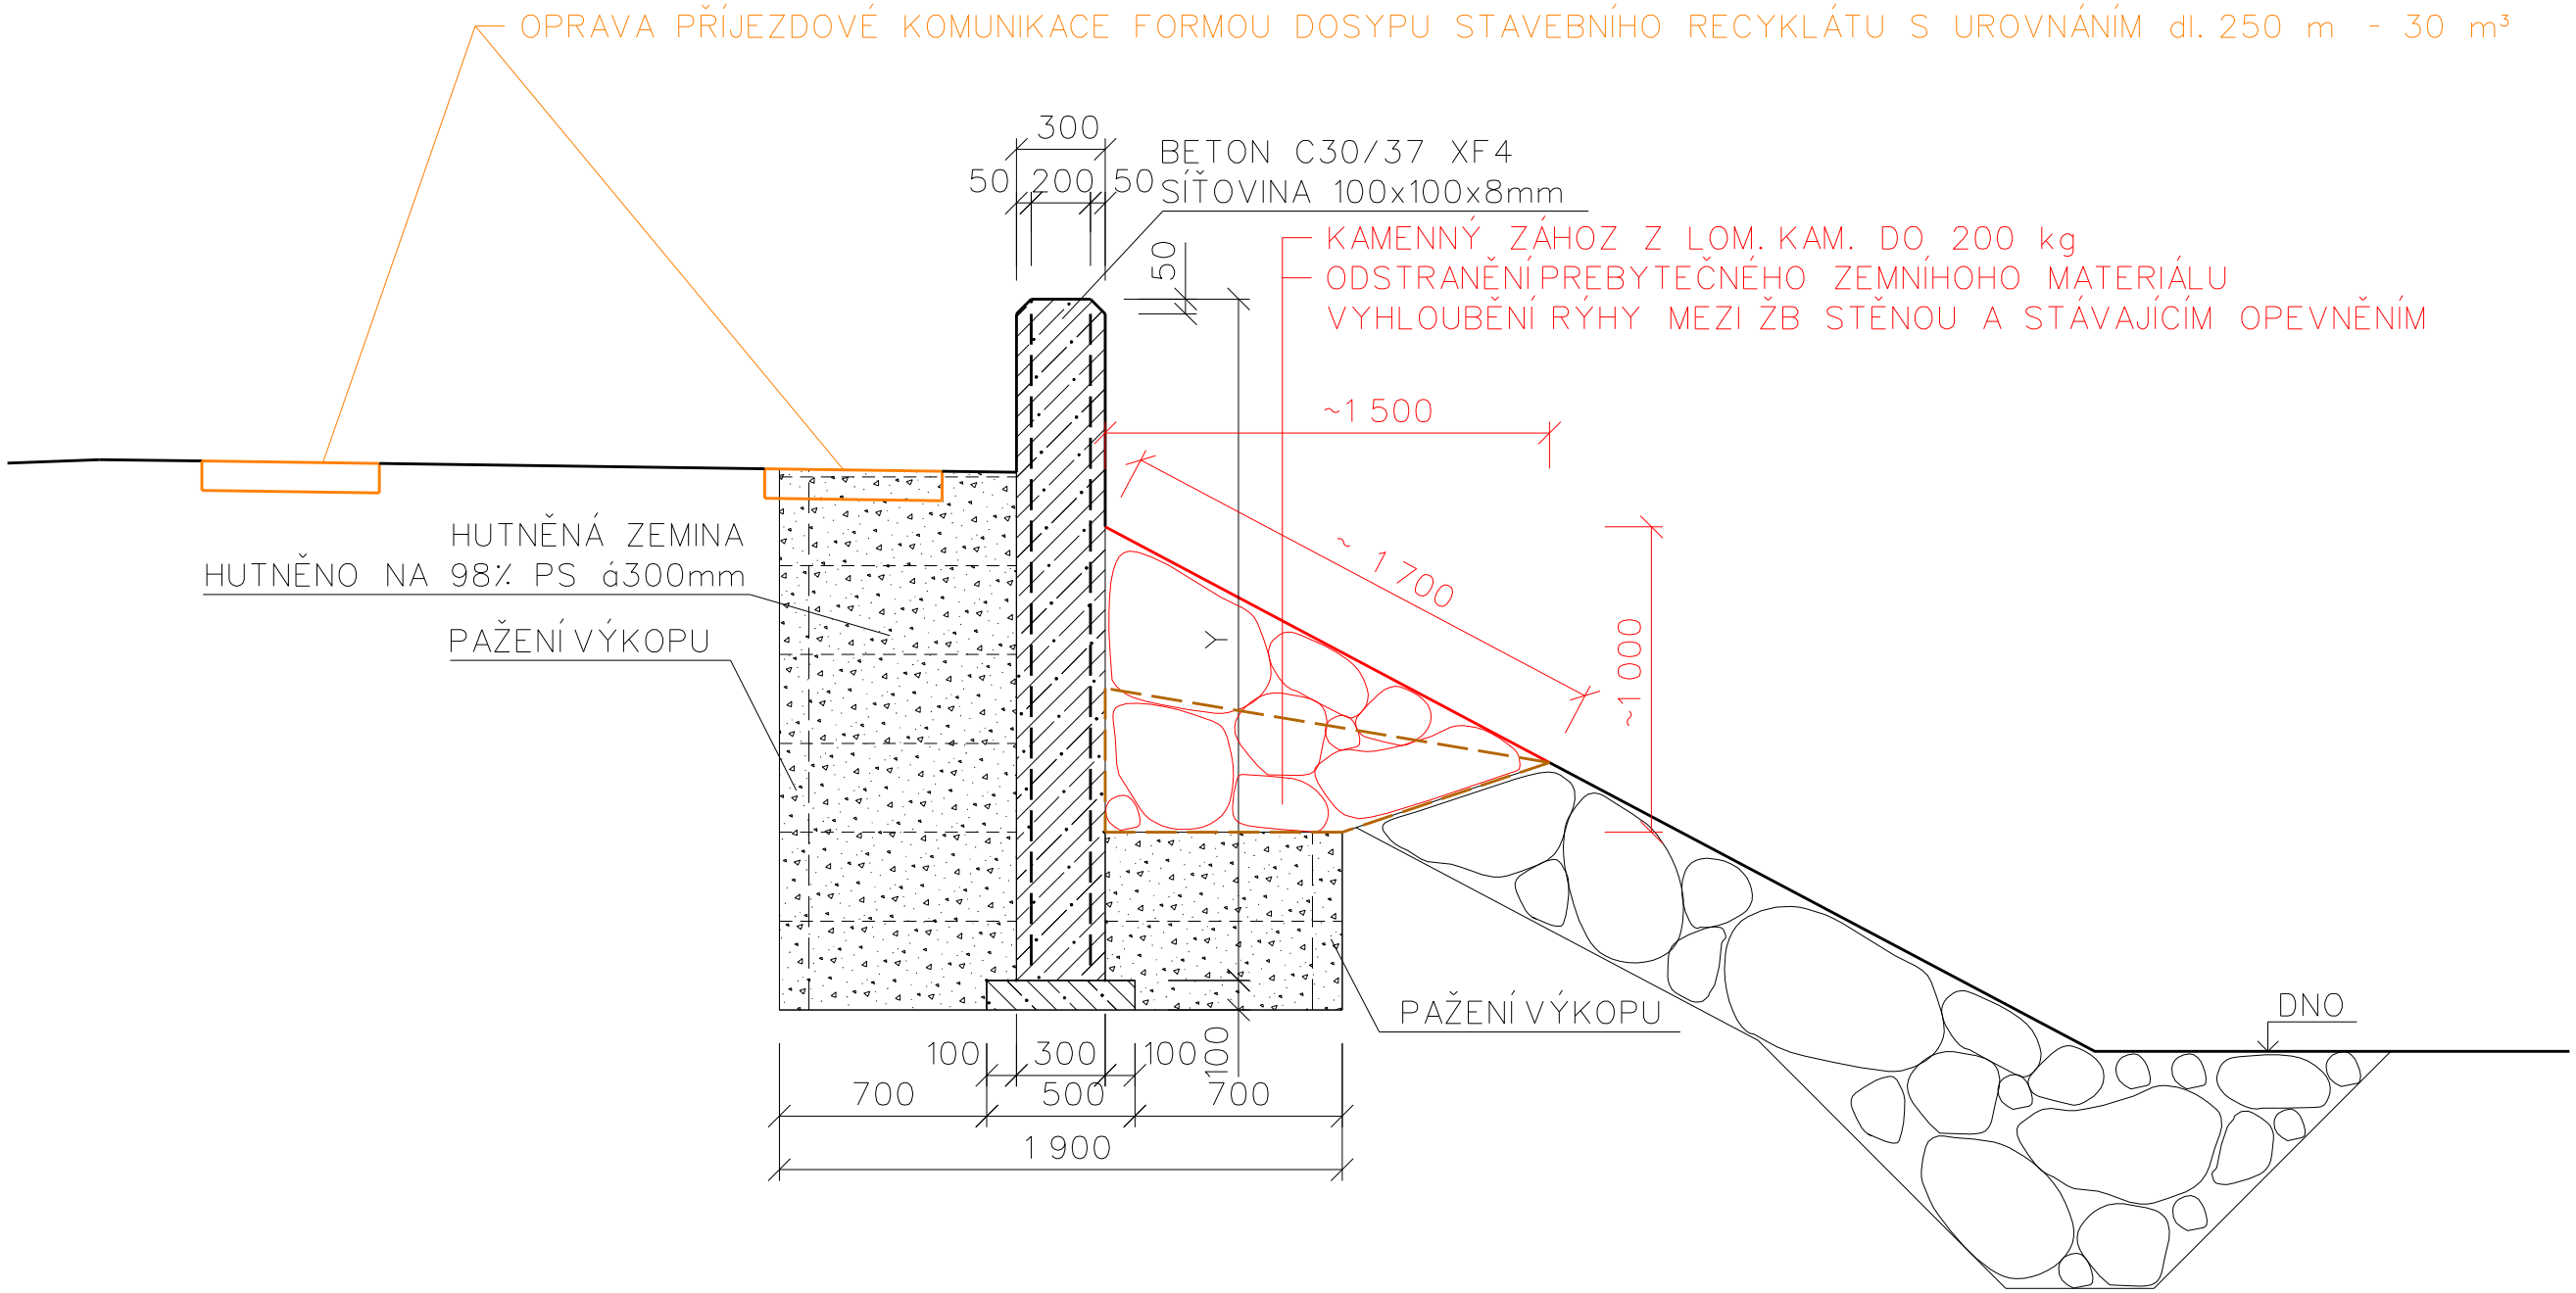

M 1:25

B1- VZOROVÝ PŘÍČNÝ ŘEZ BET. ZDÍ, D.2.1.