
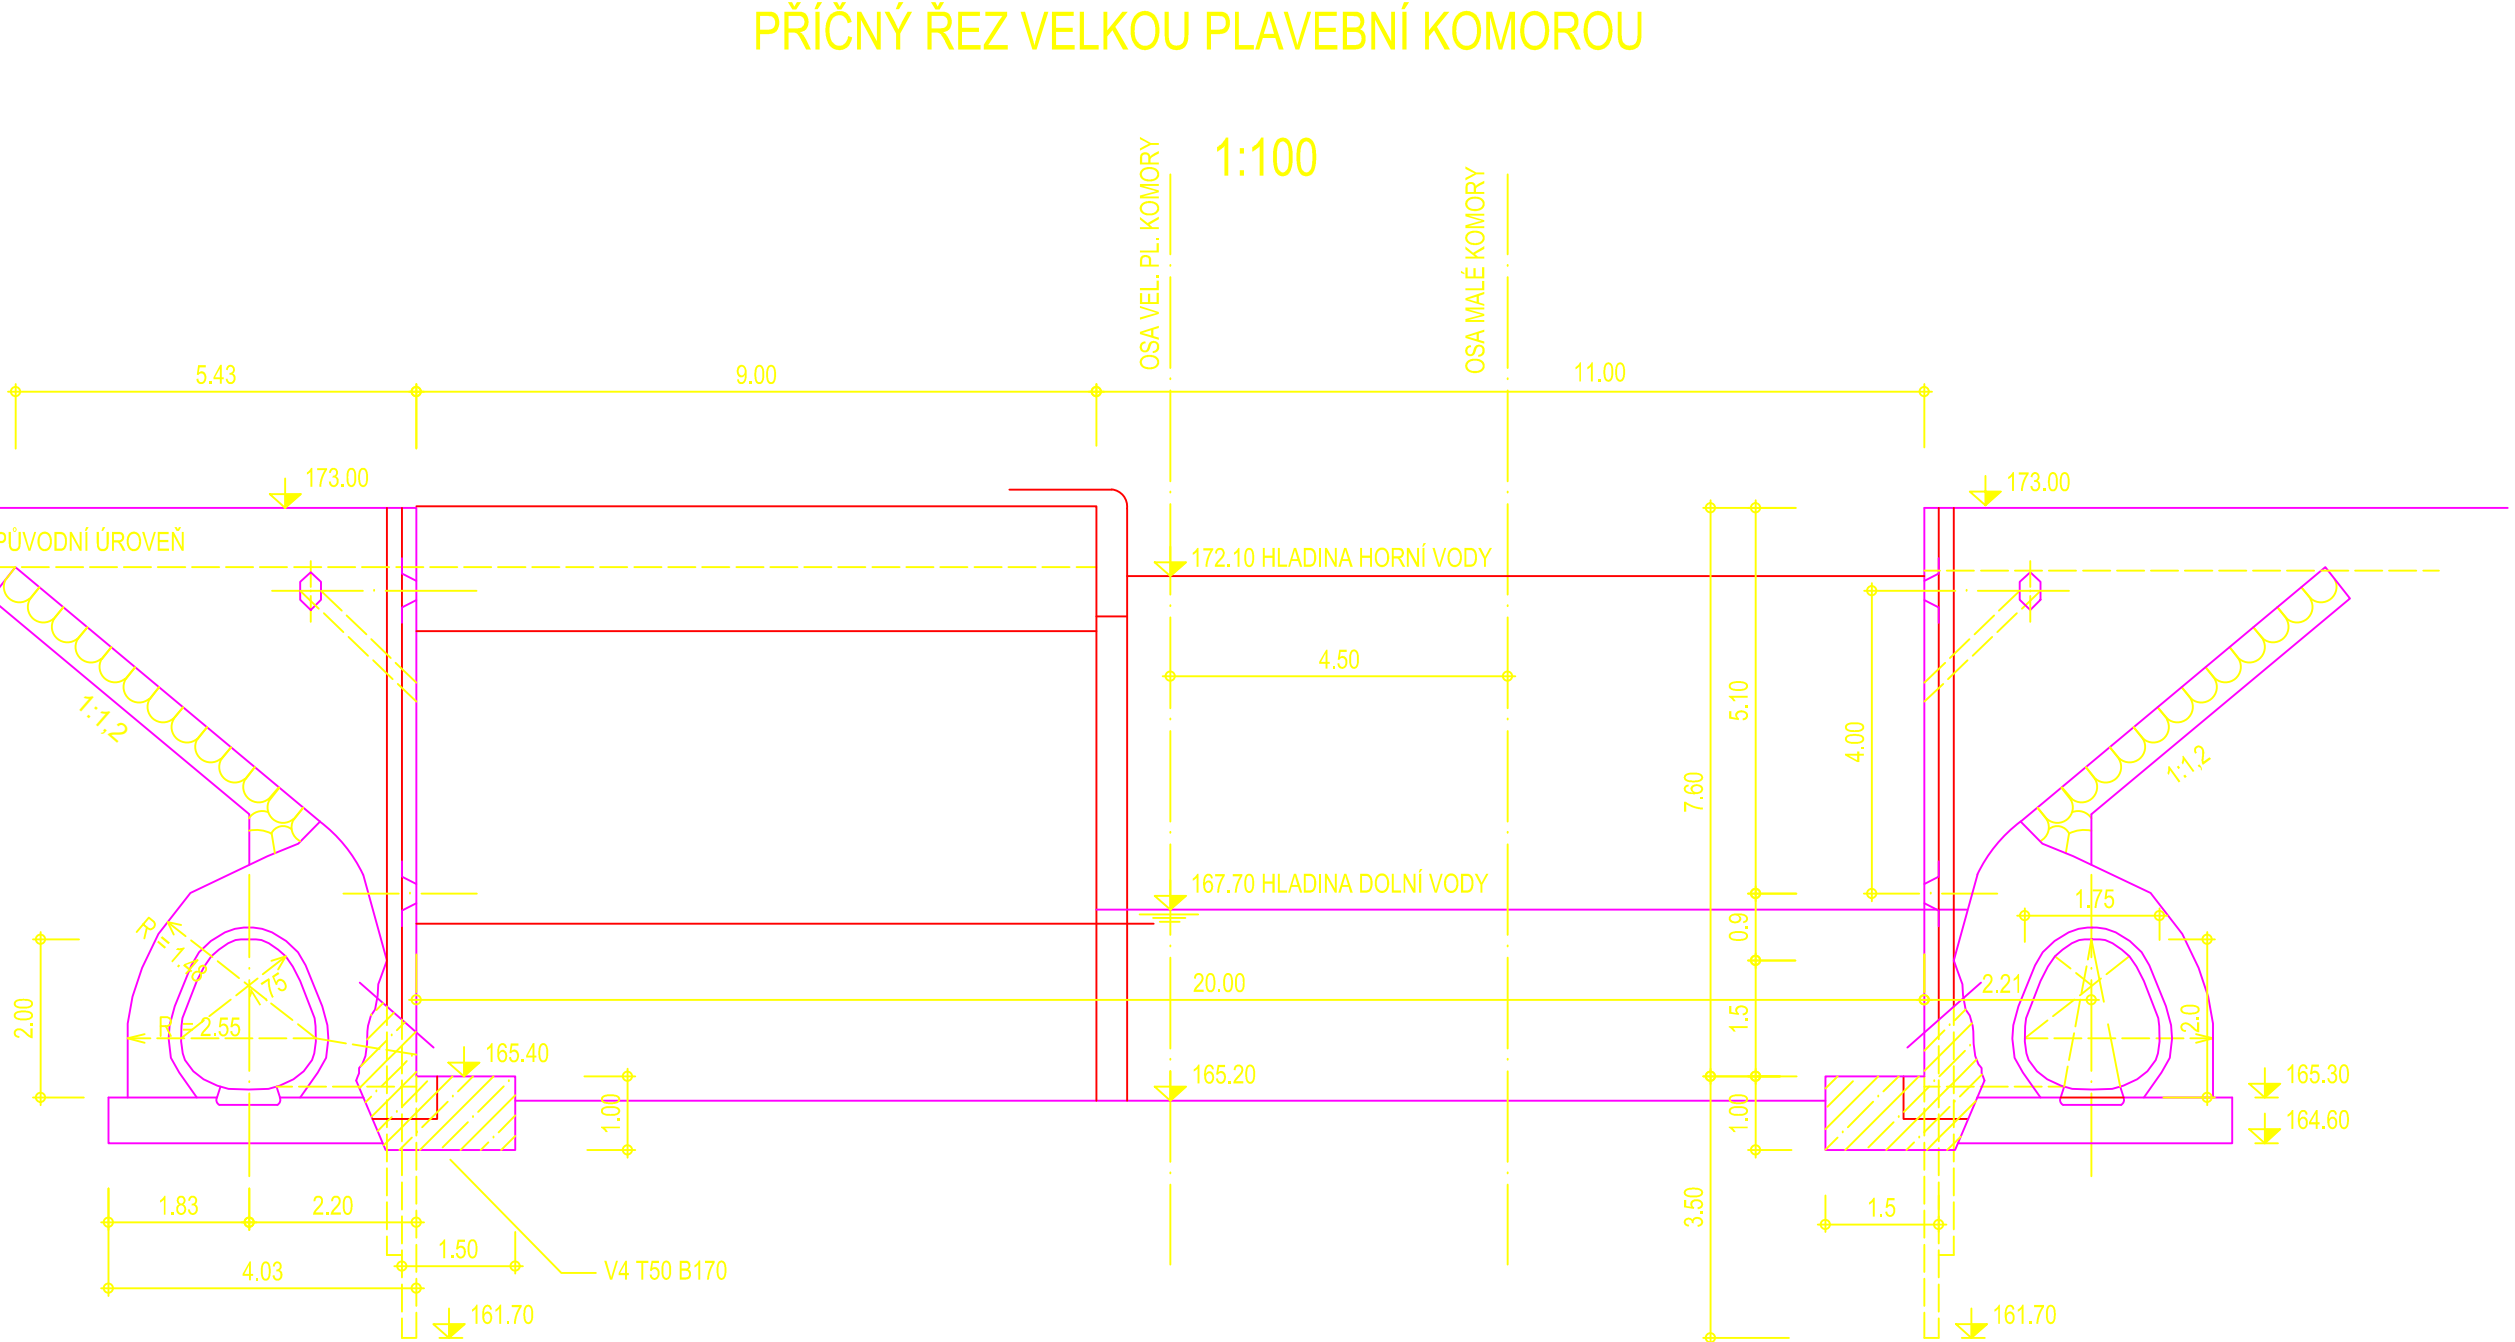


PŘÍČNÉ ŘEZY PLAVEBNÍMI
KOMORAMI DOLÁNKY

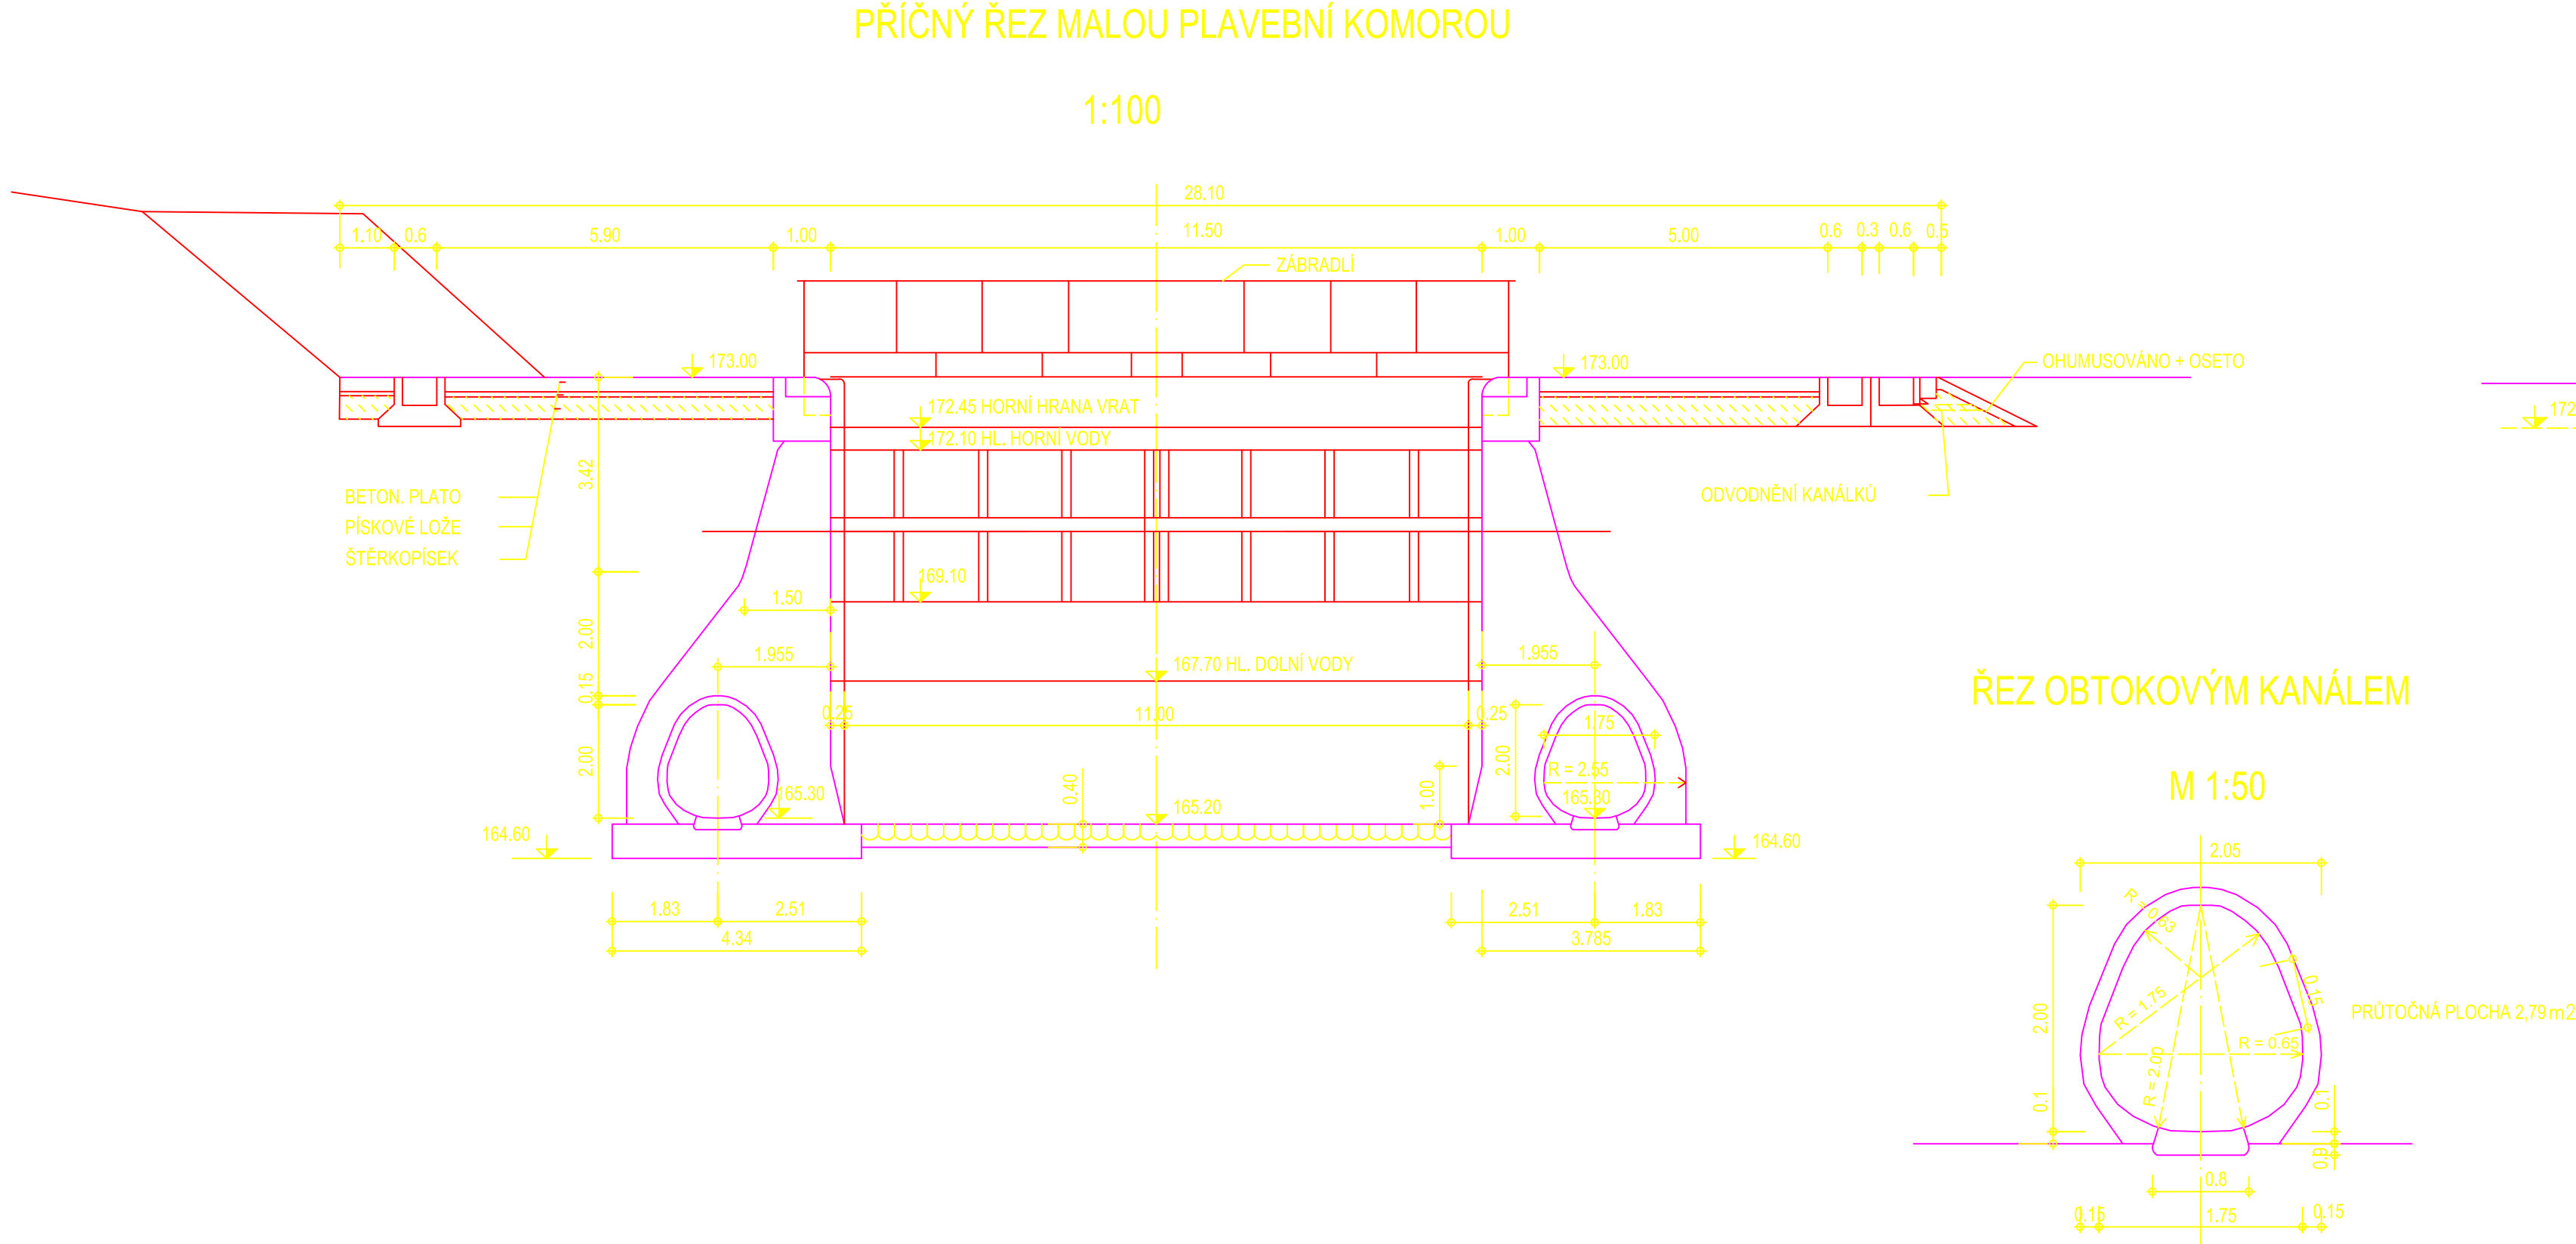

KÓTOVÁNO V M
VÝŠKOVÝ SYSTÉM: BpV
SOUŘADNÝ SYSTÉM JTSK

PÖYRY

Pöyry Environment a.s. Botanická 834/56, 602 00 Brno	Tel: +420 541 554 111 Fax: +420 541 211 205	E-mail: trade.wcz@poyry.com http://www.poyry.cz
Zodpovědný projektant ING. MICHAEL TRNKA, CSc.	Hlavní inženýr projektu ING. MICHAEL TRNKA, CSc.	Vedoucí střediska ING. MICHAEL TRNKA, CSc.
Vypracoval ING. MICHAELA NEBEROVÁ	Kontroloval ING. KVĚTA PROCHÁZKOVÁ	Zakázkové číslo
Datum SRPEN 2006	Stupeň dokumentace MANIPULAČNÍ PLÁN	Název souboru

Akce

PLAVEBNÍ KOMORA - DOLÁNKY

VD LIBČICE - DOLANY

Příloha

PŘÍČNÉ ŘEZY PLAVEBNÍMI KOMORAMI

Investor

POVODÍ VLTAVY s.p.

Mařika

1 : 100

Příloha

13