




VD KLECANY
POHLED NA HORNÍ ZHLAVÍ PLAVEBNÍ KOMORY 1:100

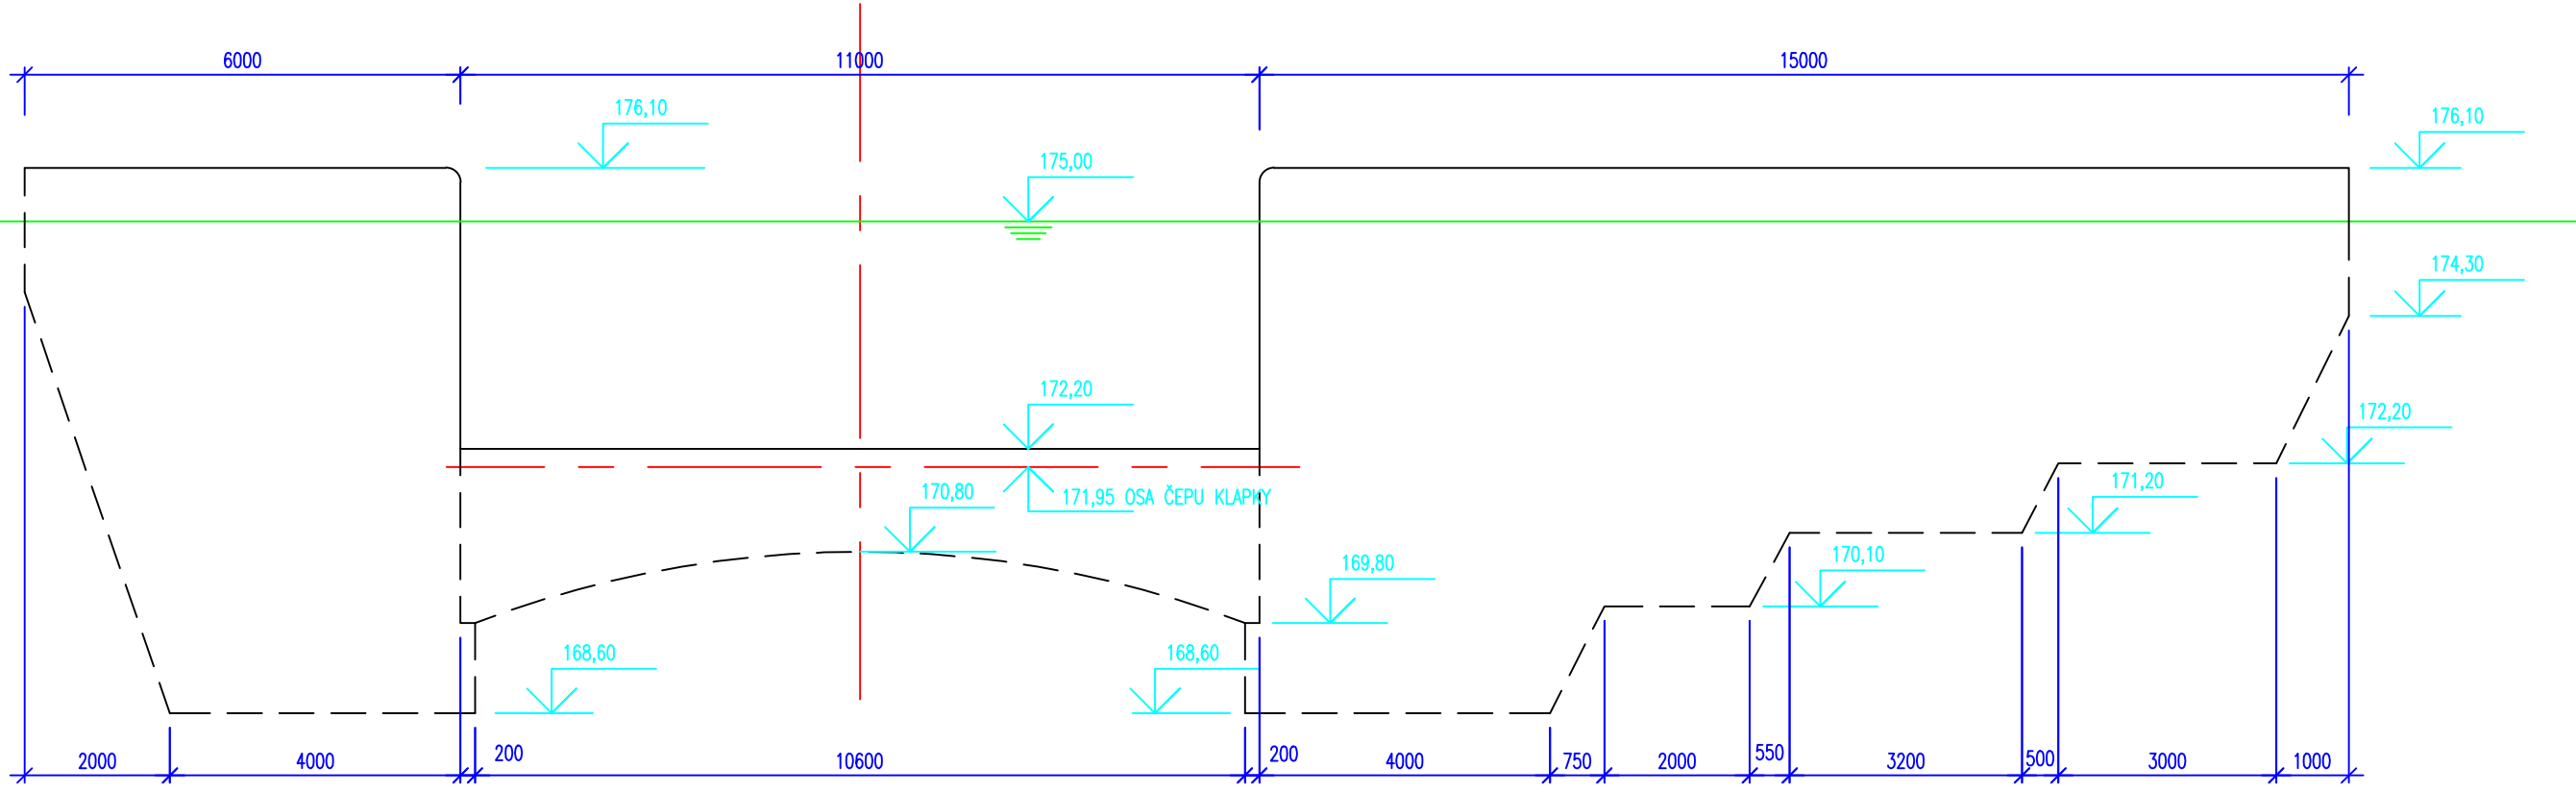


PŘÍČNÝ ŘEZ MALOU PLAVEBNÍ KOMOROU 1:100

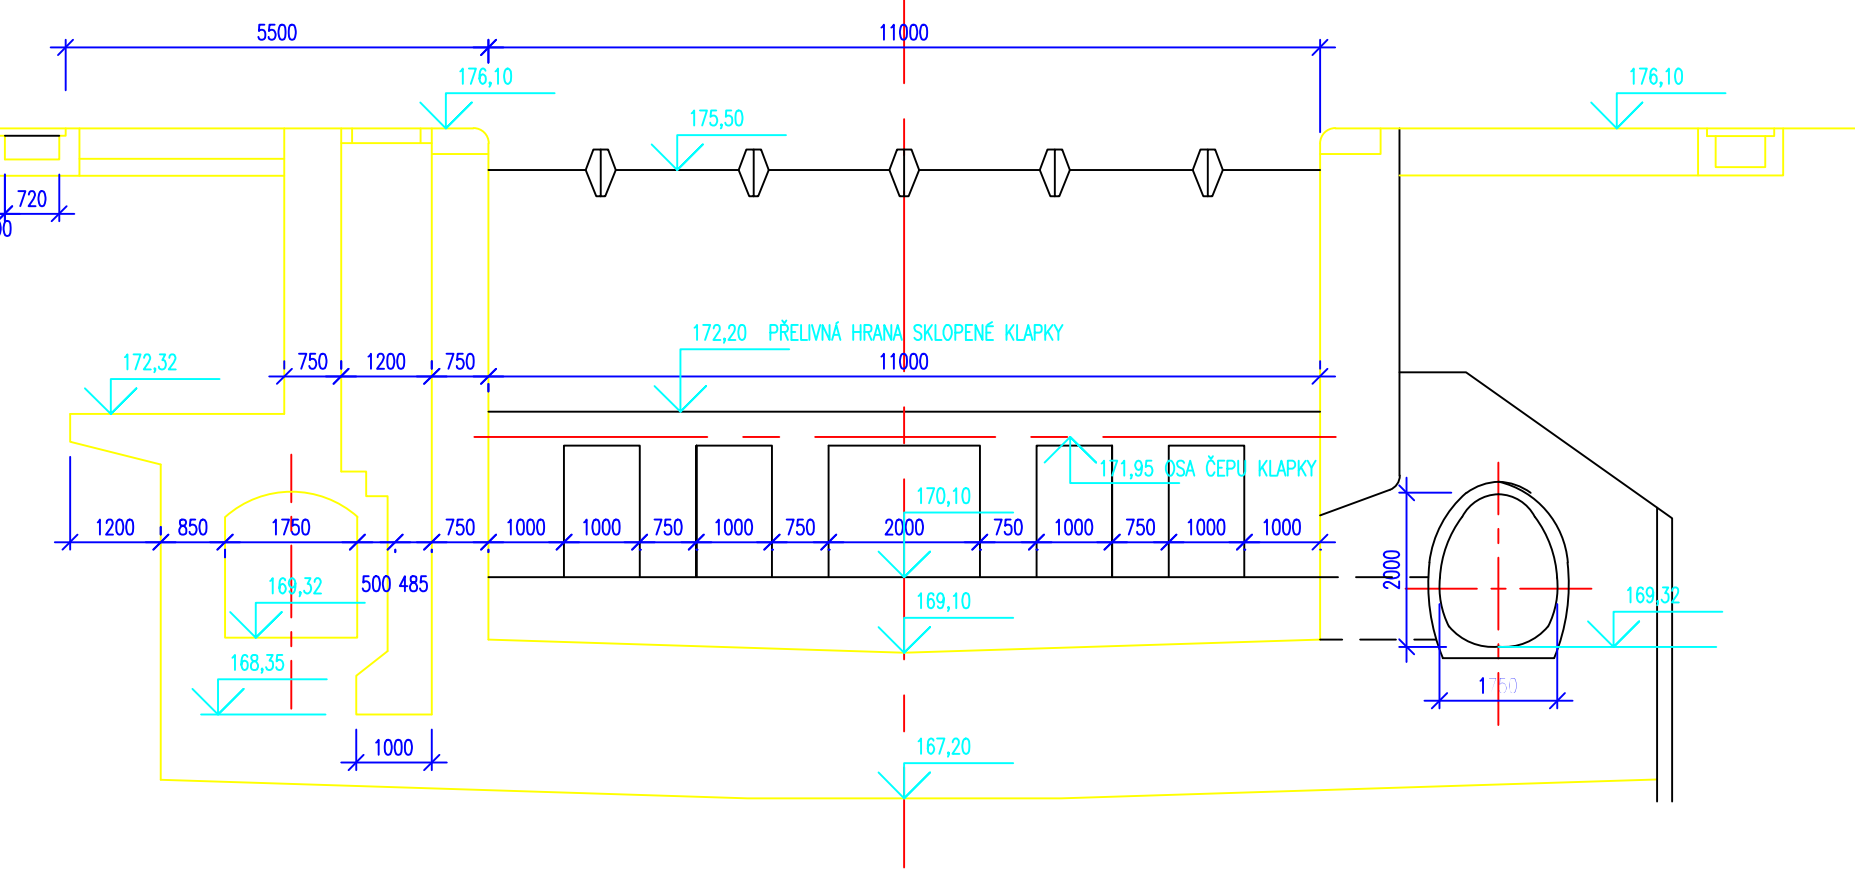

PŘÍČNÝ ŘEZ VELKOU PLAVEBNÍ KOMOROU 1:100

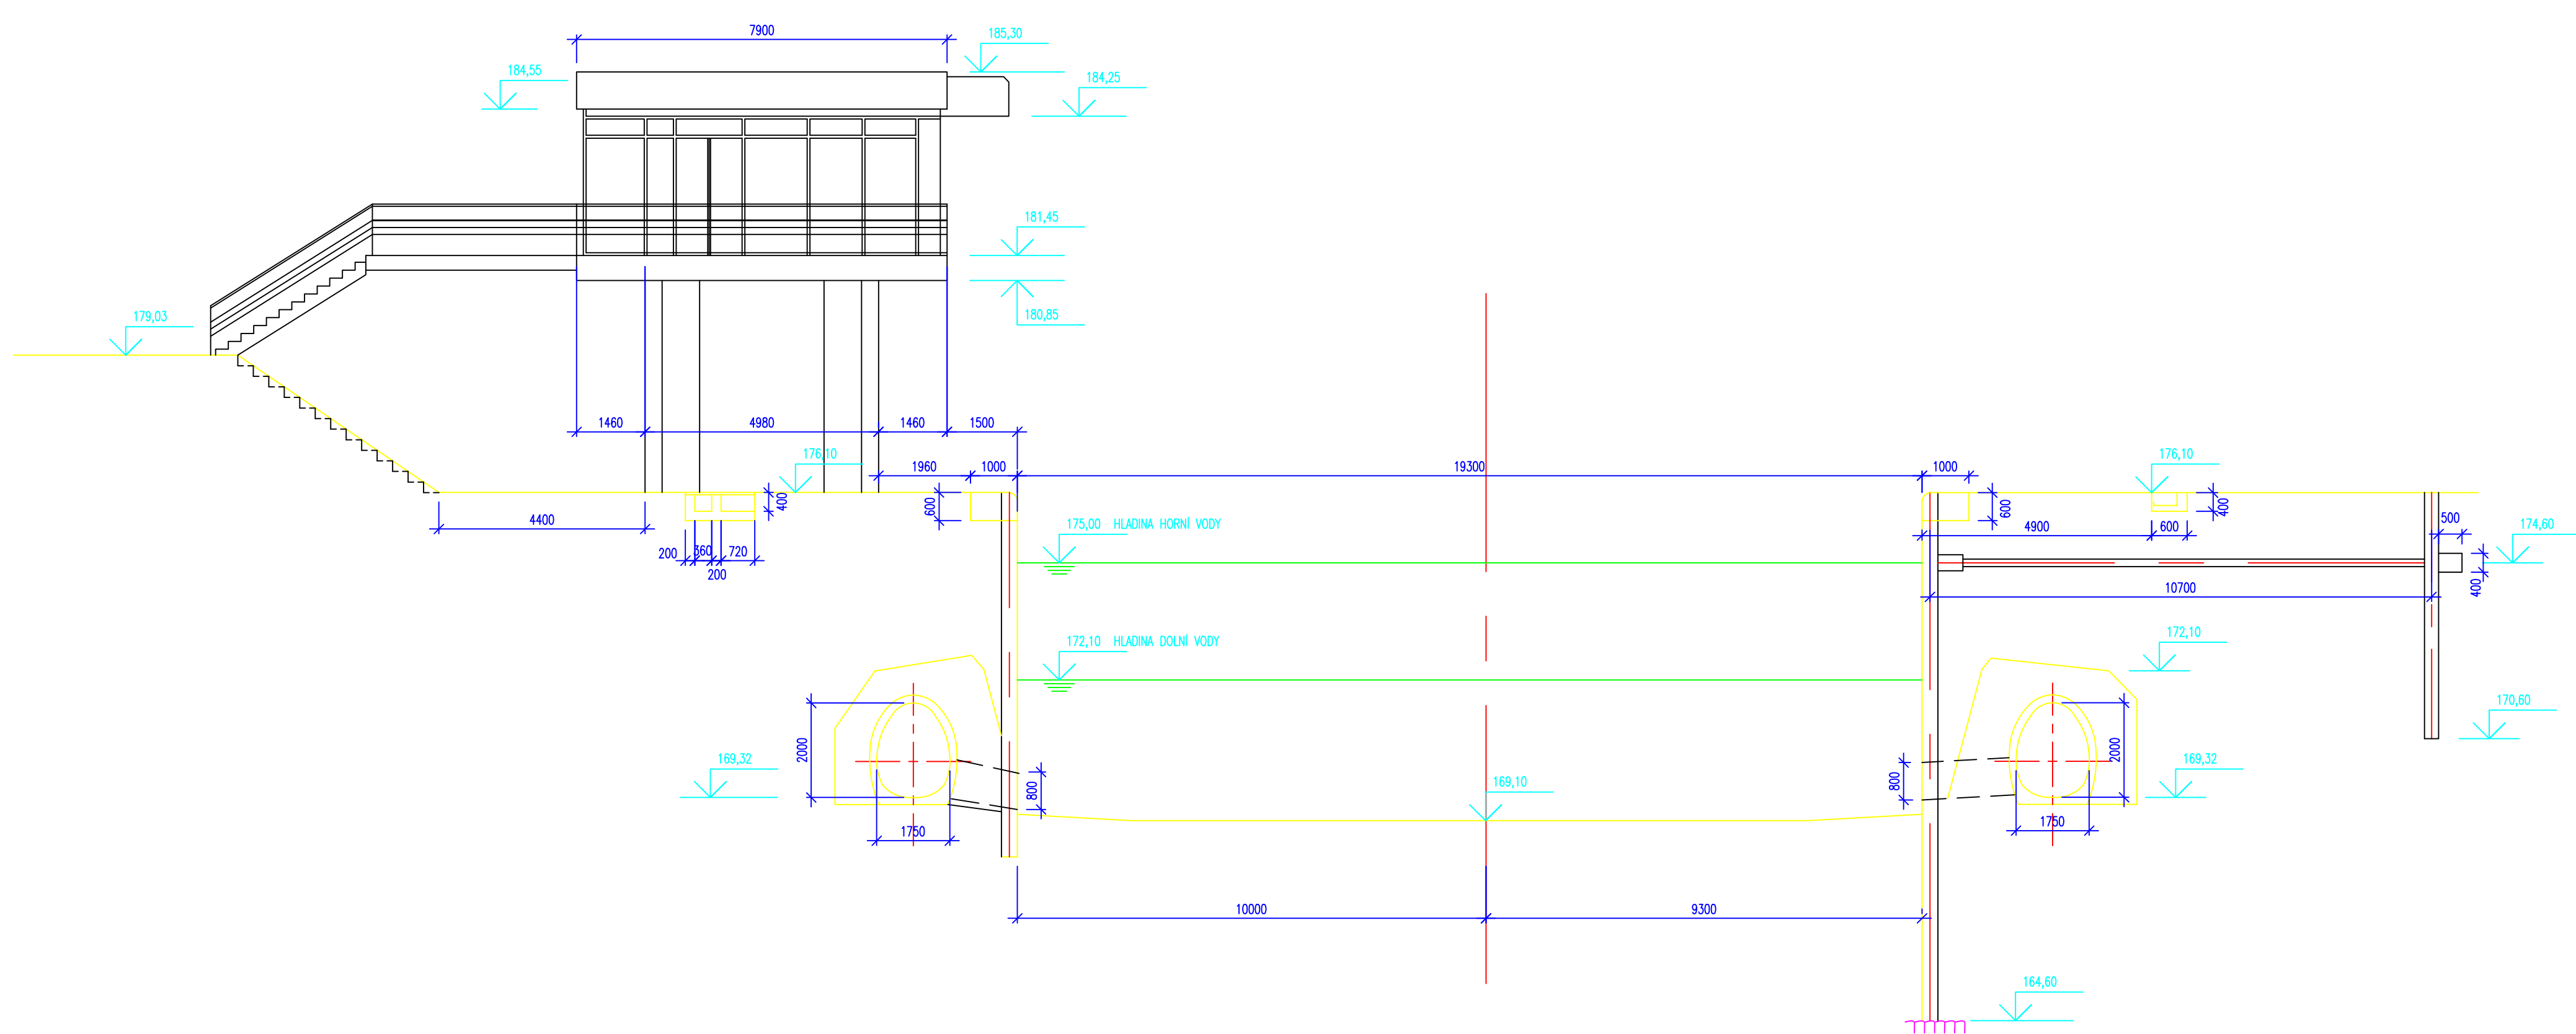

POHLED NA DOLNÍ ZHLAVÍ PLAVEBNÍ KOMORY 1:100

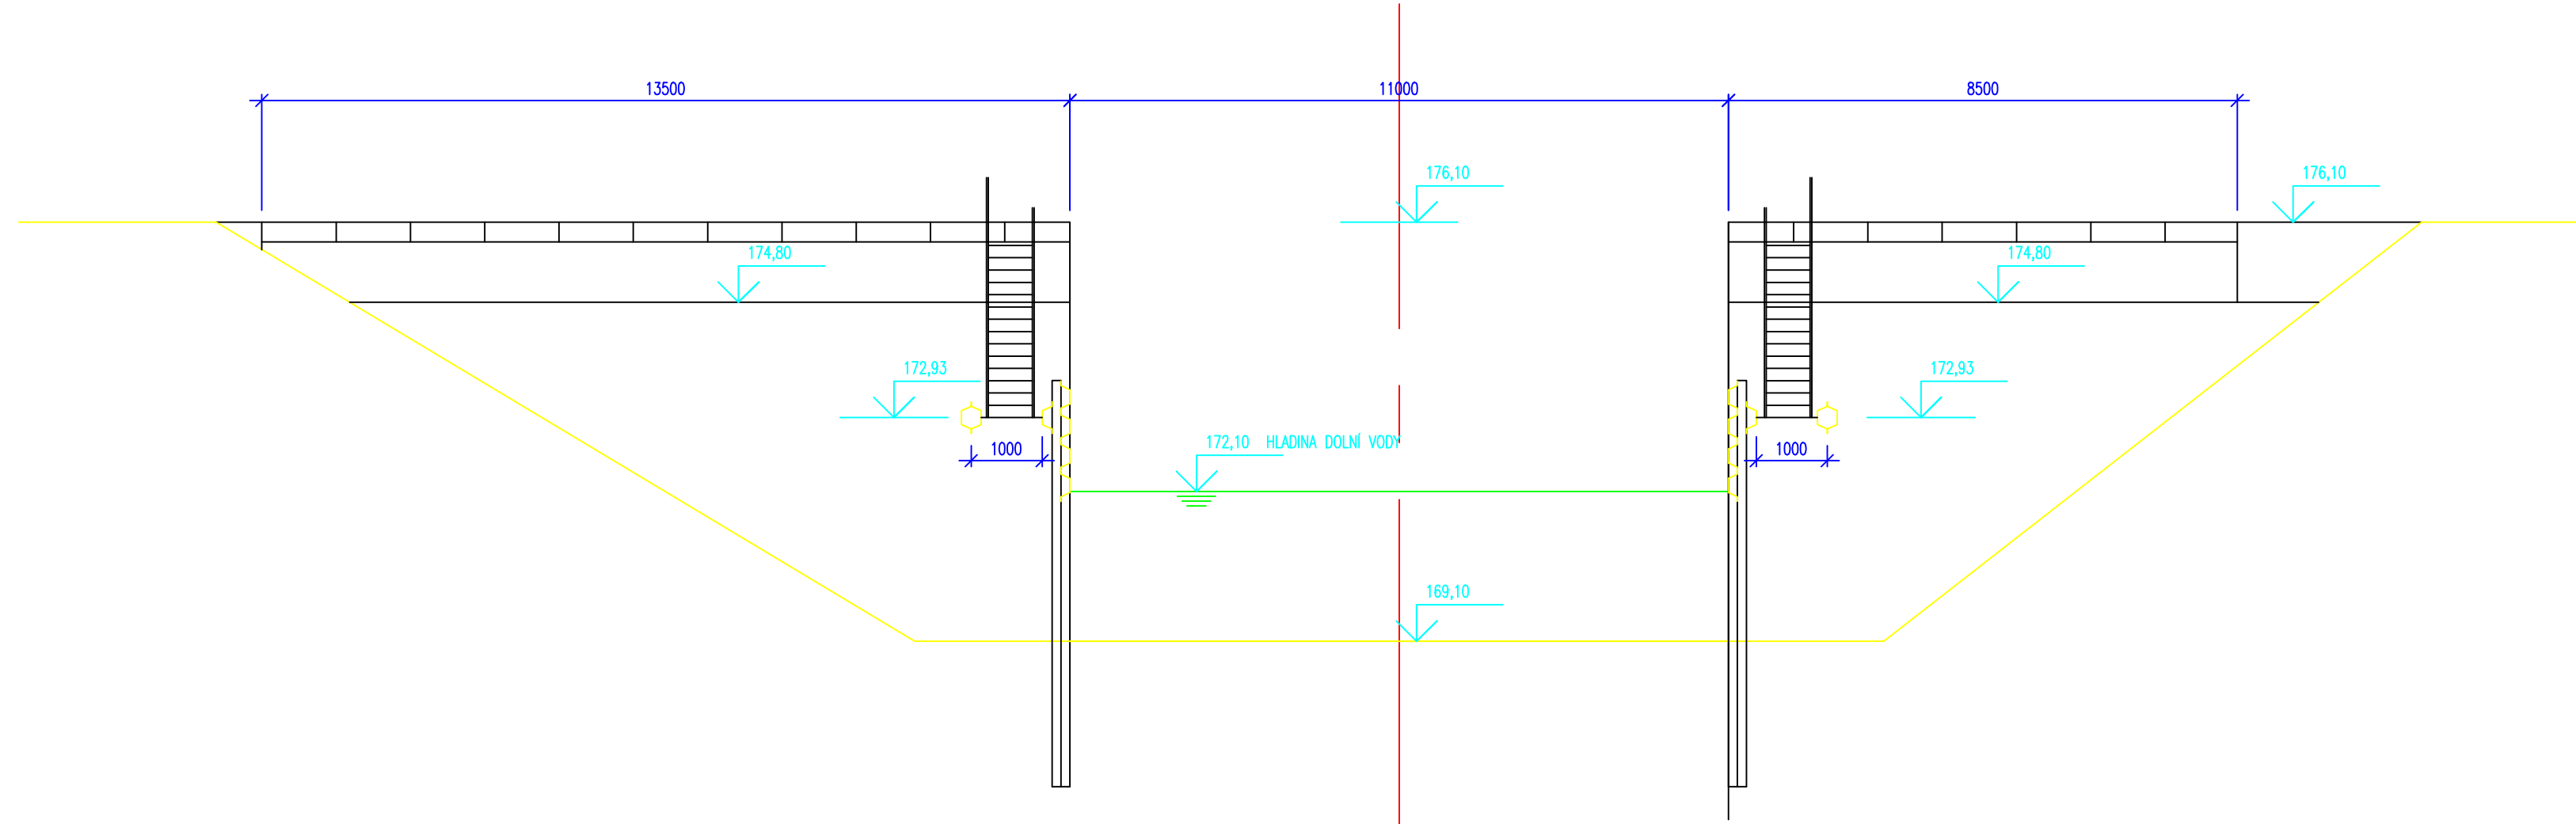

Výškový systém : B.p.v.

 POVODÍ VLTAVY státní podnik		PRACOVISTE: GR - útvar technickoprovozní VH dispečink Holečkova 8 150 24 Praha 5	
		VED. PRACOVISTE: Ing. B. Brožková	
VYPRACOVAL: M. Lebedová, Makovského 1335, 163 00 Praha 6		TECHN. KONTROLA: Ing. M. Bártová, Ing. R. Švecová	
AKCE:		MŘ VD KLECANY	
PRÍLOHA:		CHARAKTERISTICKÉ ŘEZY PK	
STUPEN:		KRAJ:	
MANIPULAČNÍ ŘÁD		STŘEDOČESKÝ	
OBJEDNATEL:		ČÍSLO ZAKÁZKY:	
POVODÍ VLTAVY s.p.		15/710/2001	
		ČÍSLO PRÍLOHY:	
		X	
		DATUM:	
		ŘÍJEN 2001	
		MĚŘÍTKO:	
		1 : 100	
		FORMAT:	
		8 x A4	