




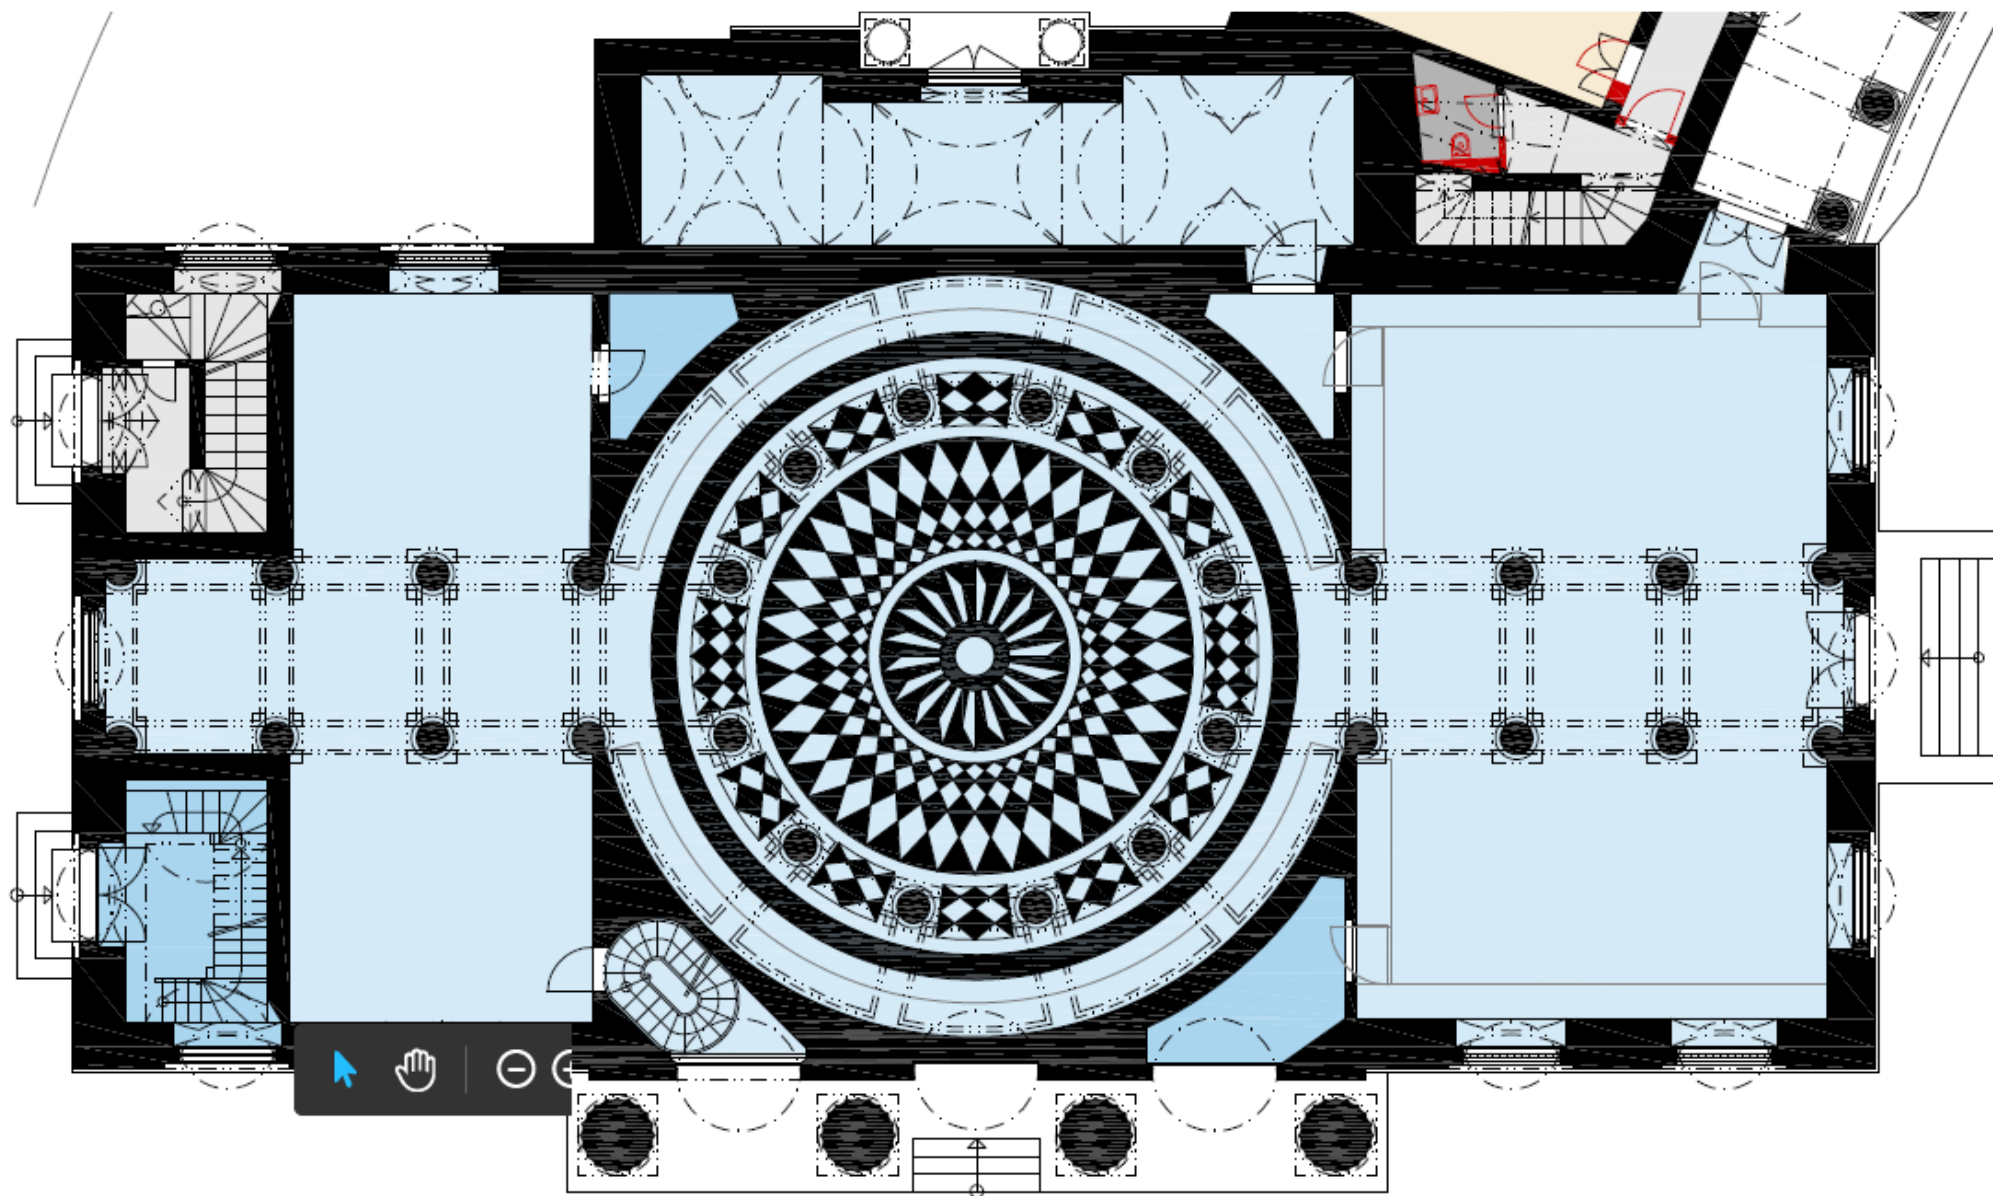


1.NP

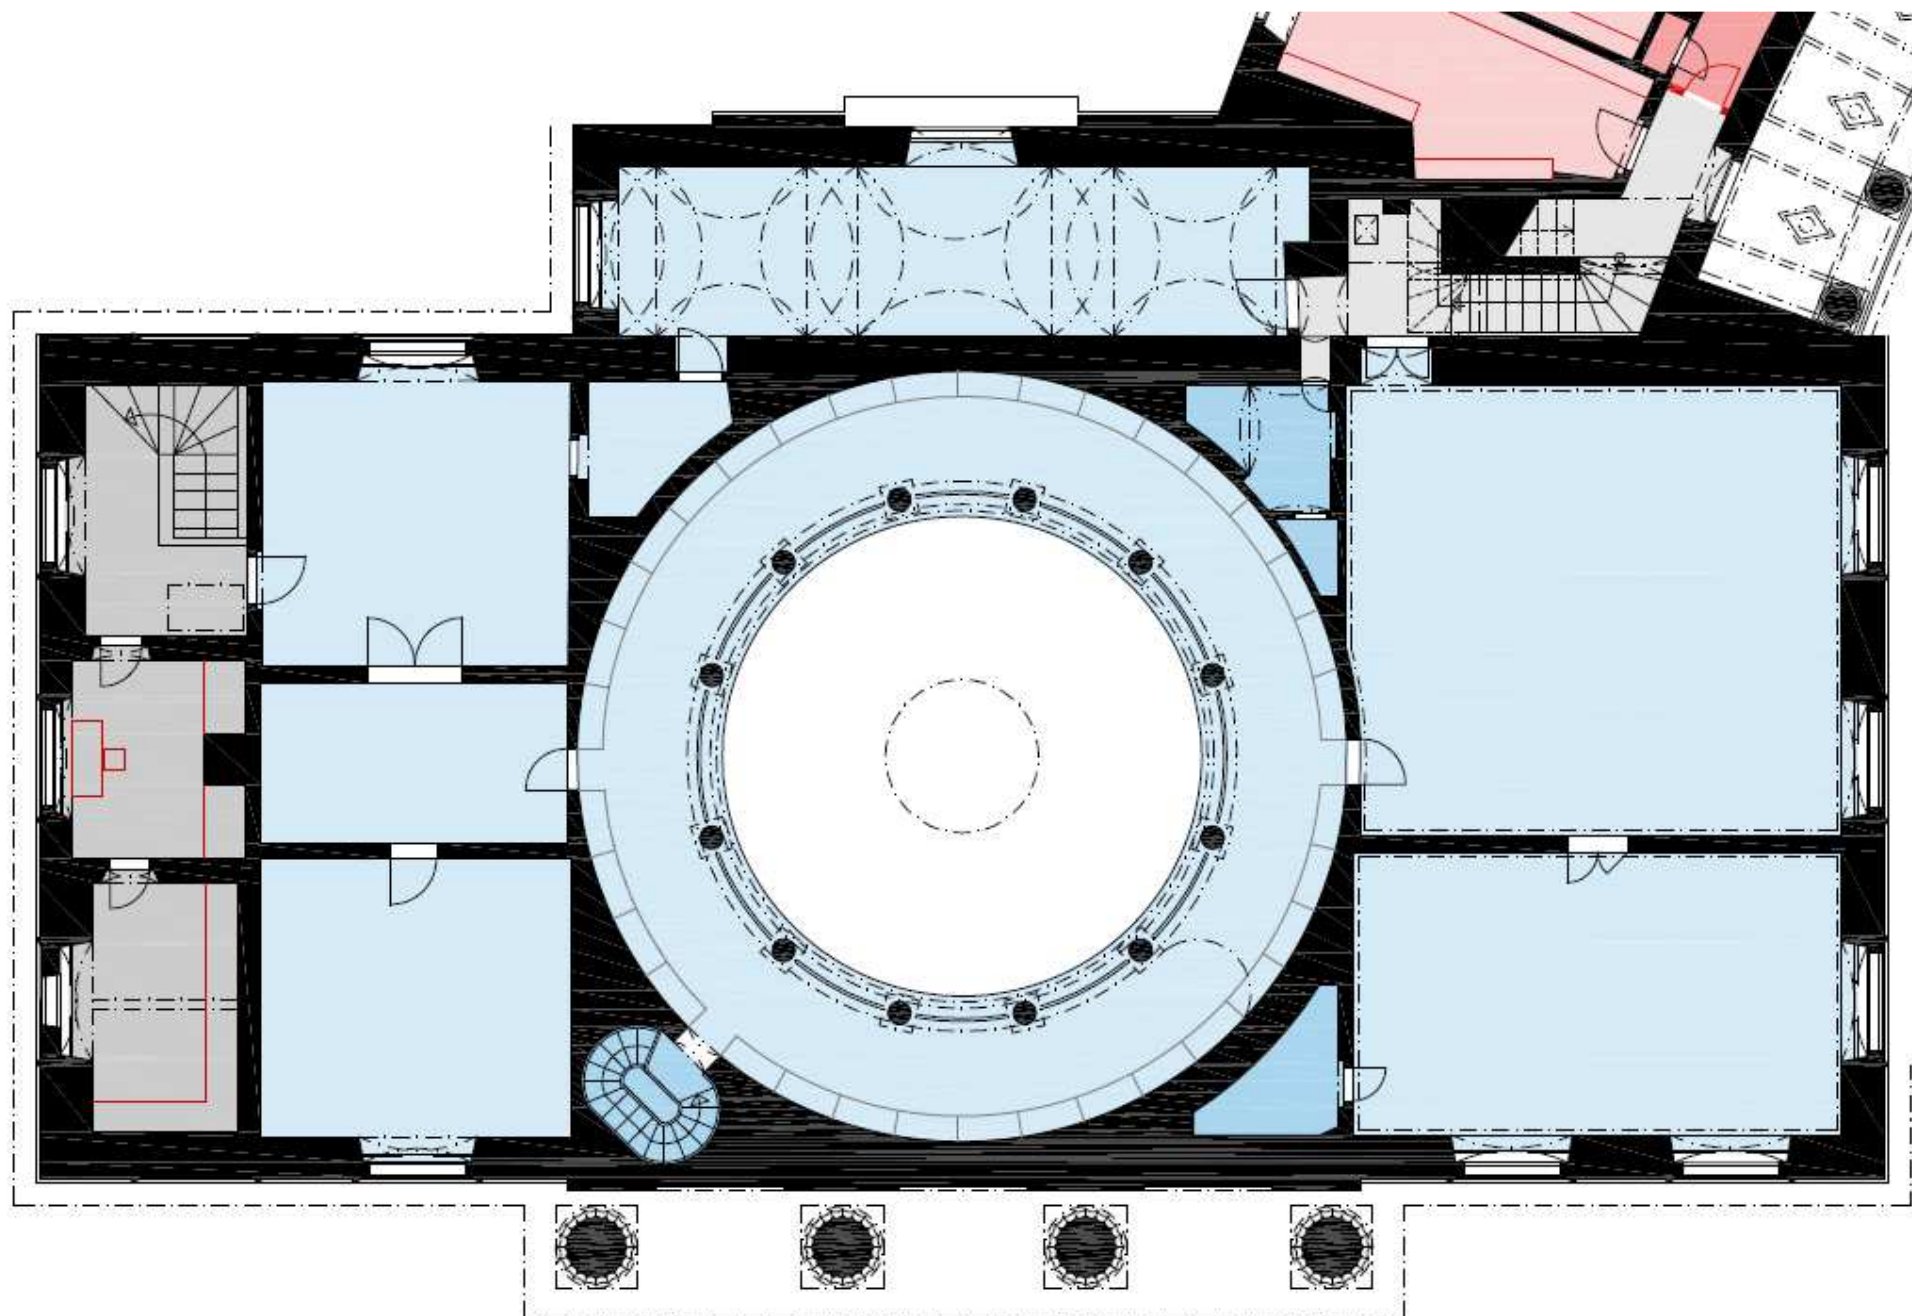


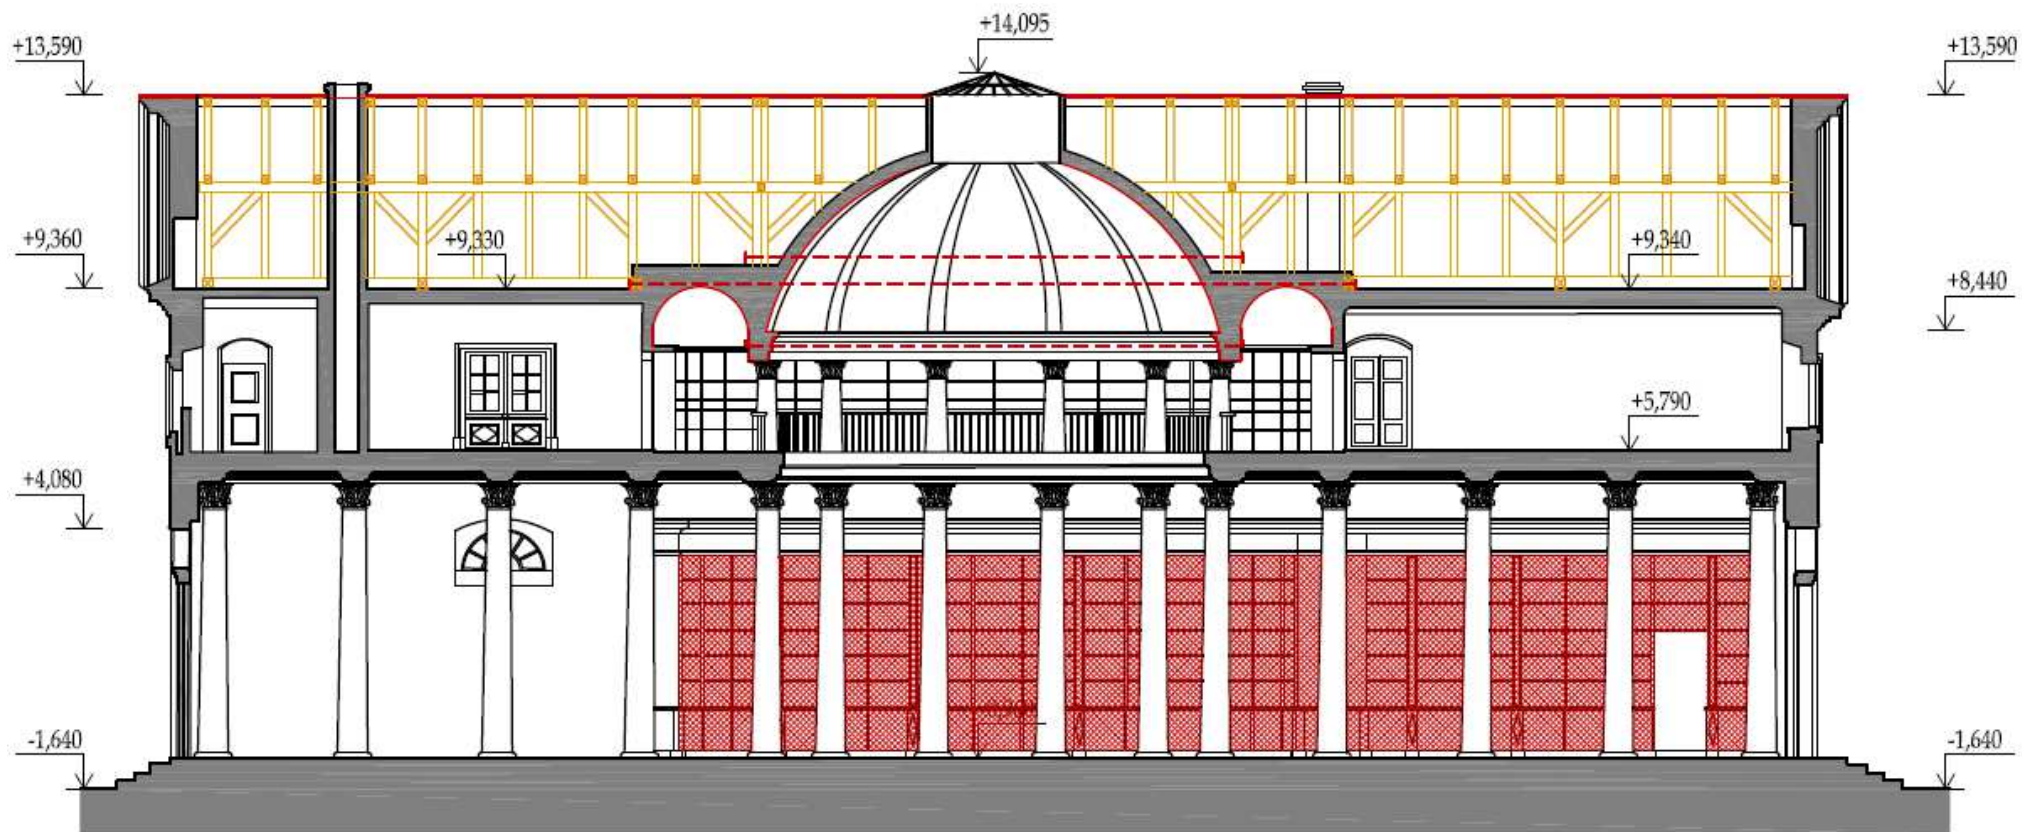




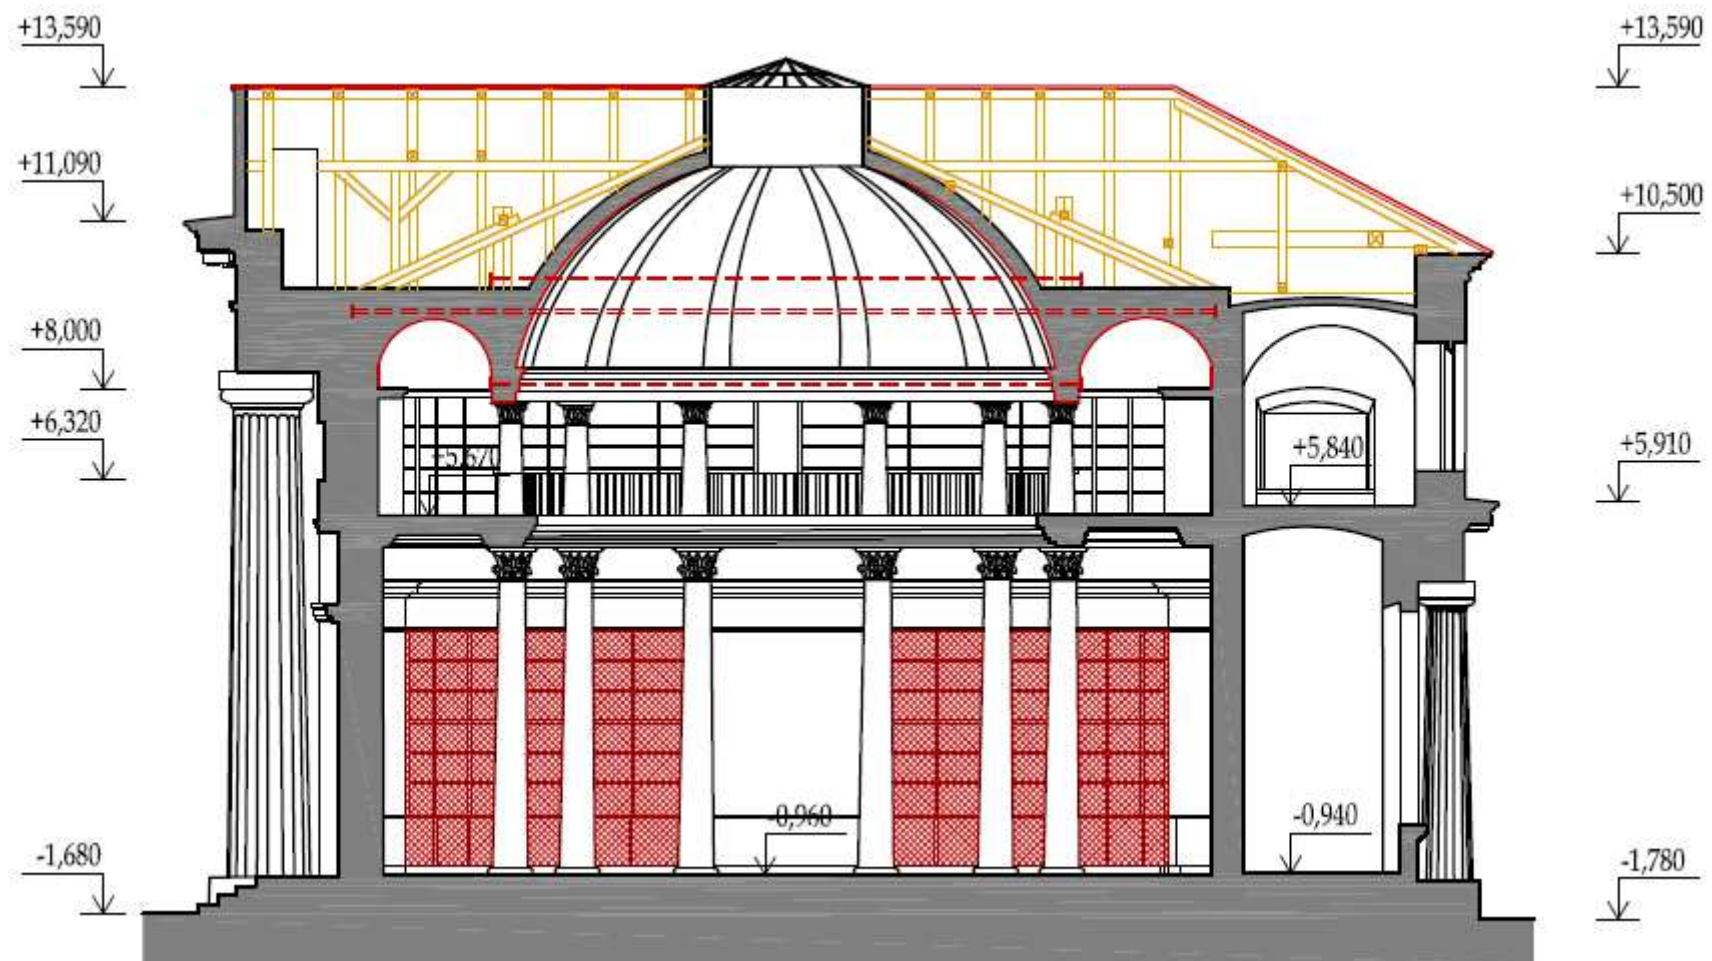


POHLED SEVERNÍ

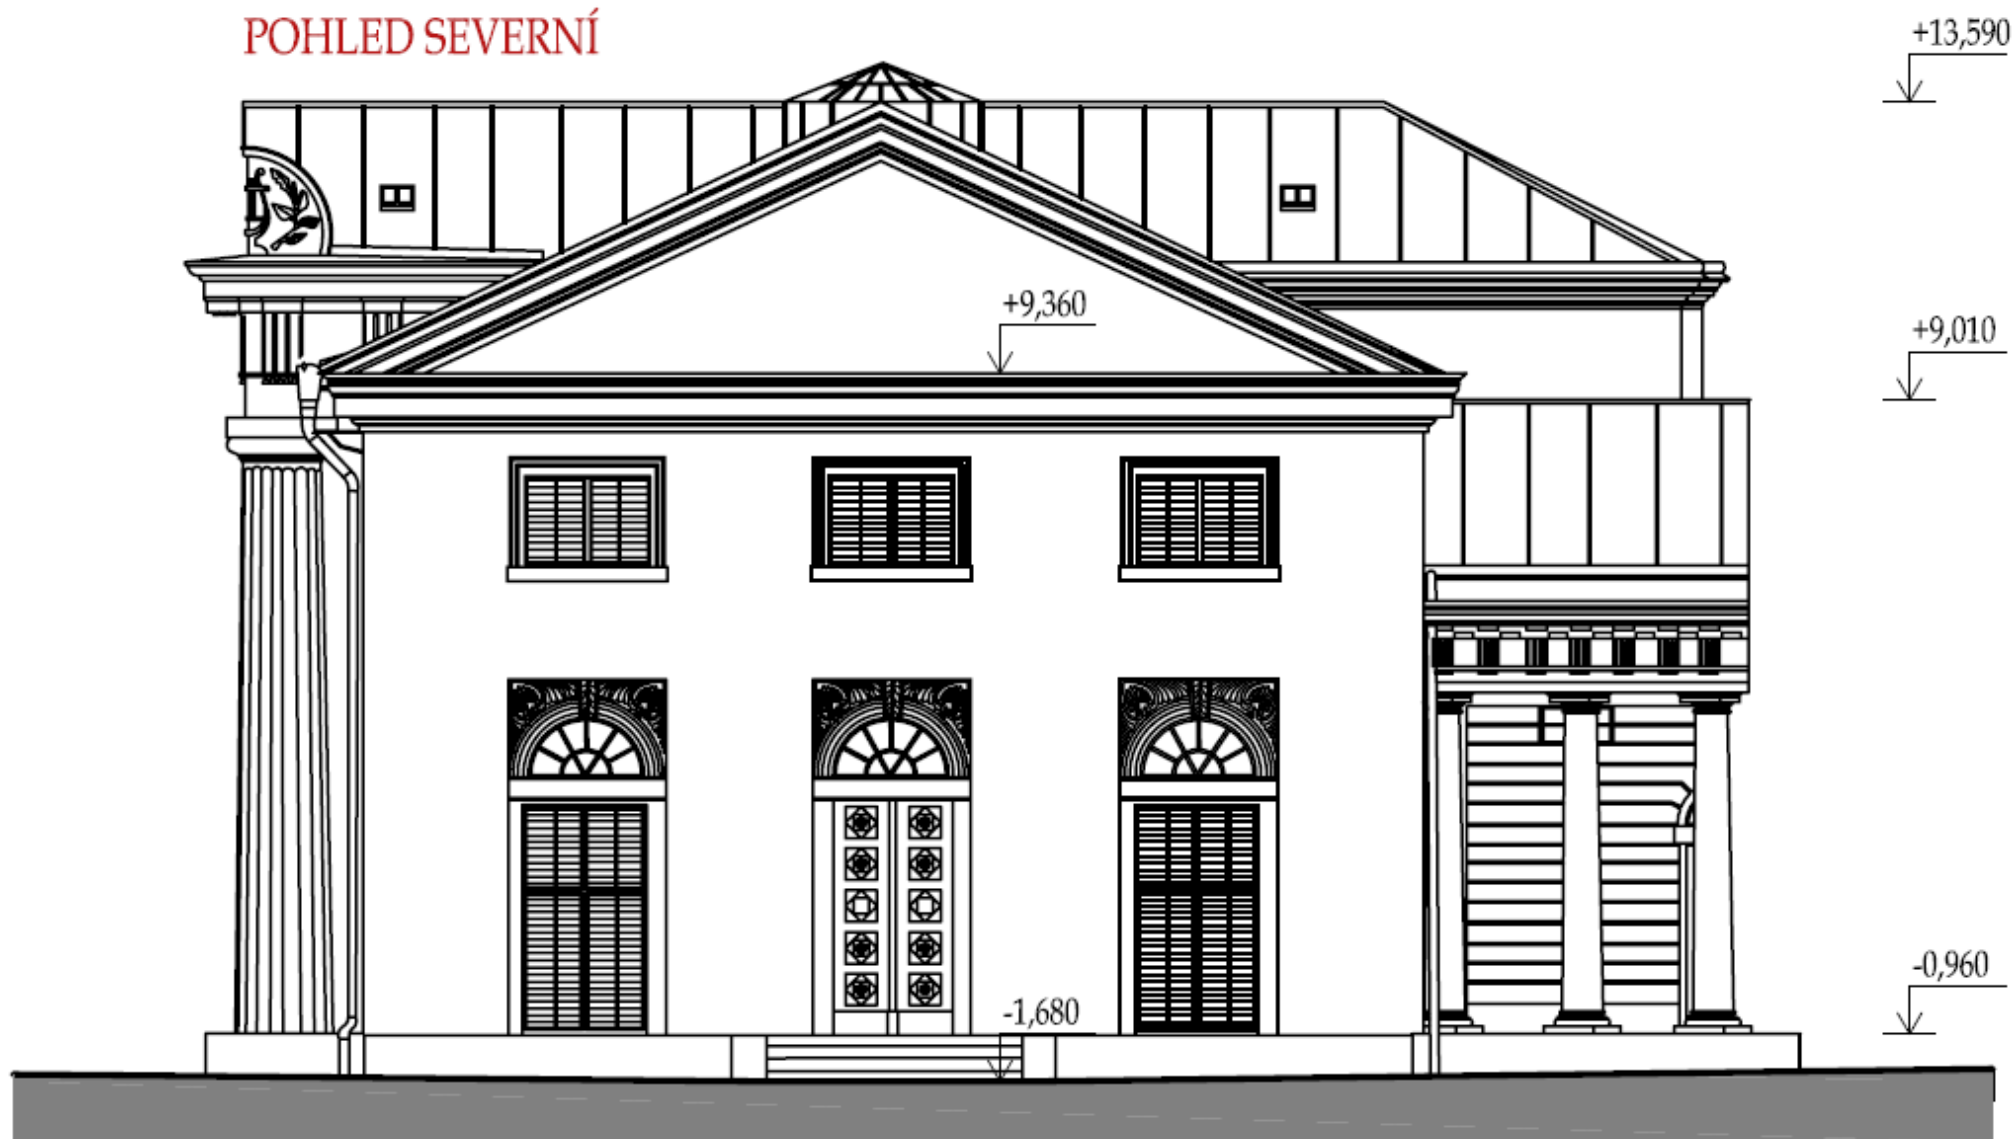

POHLED JIŽNÍ

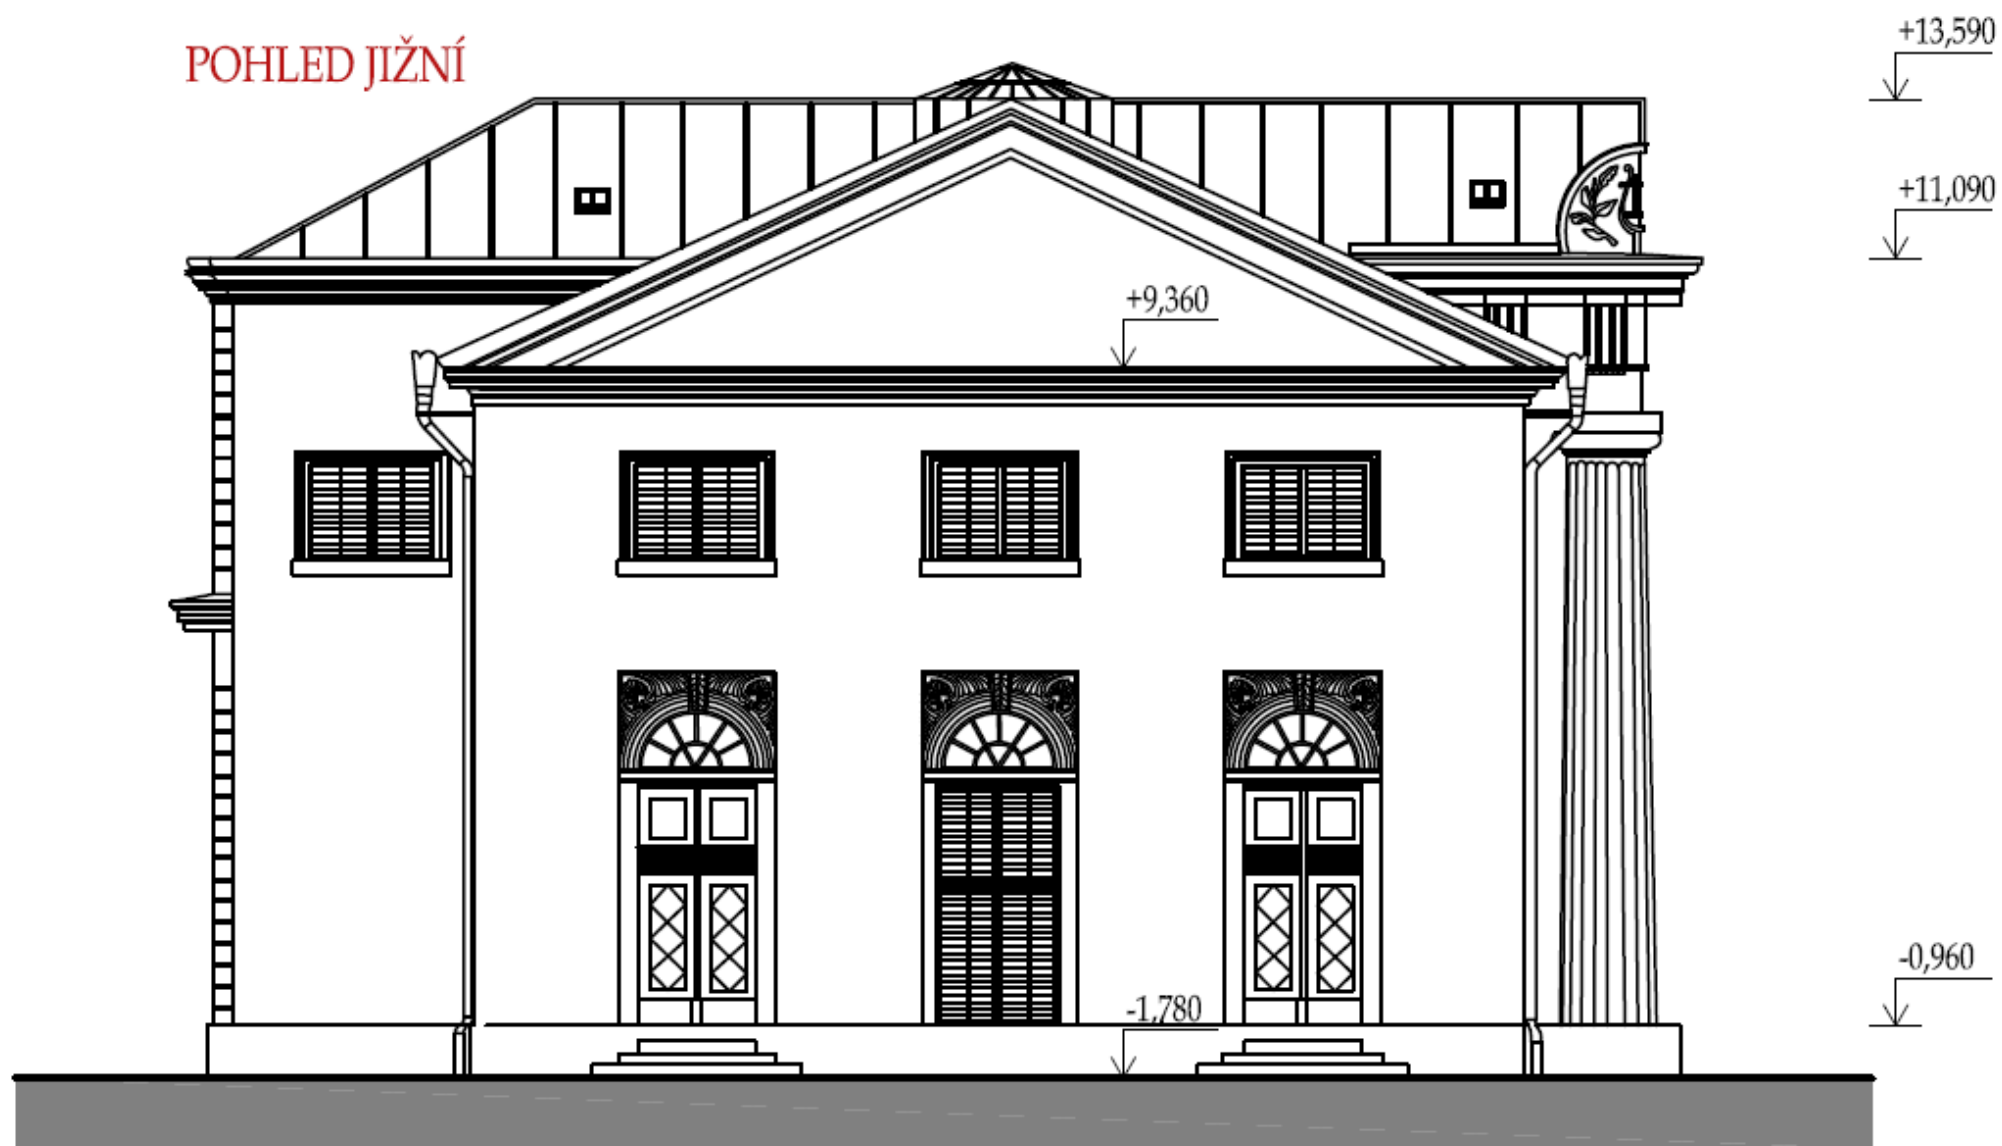

POHLED VÝCHODNÍ

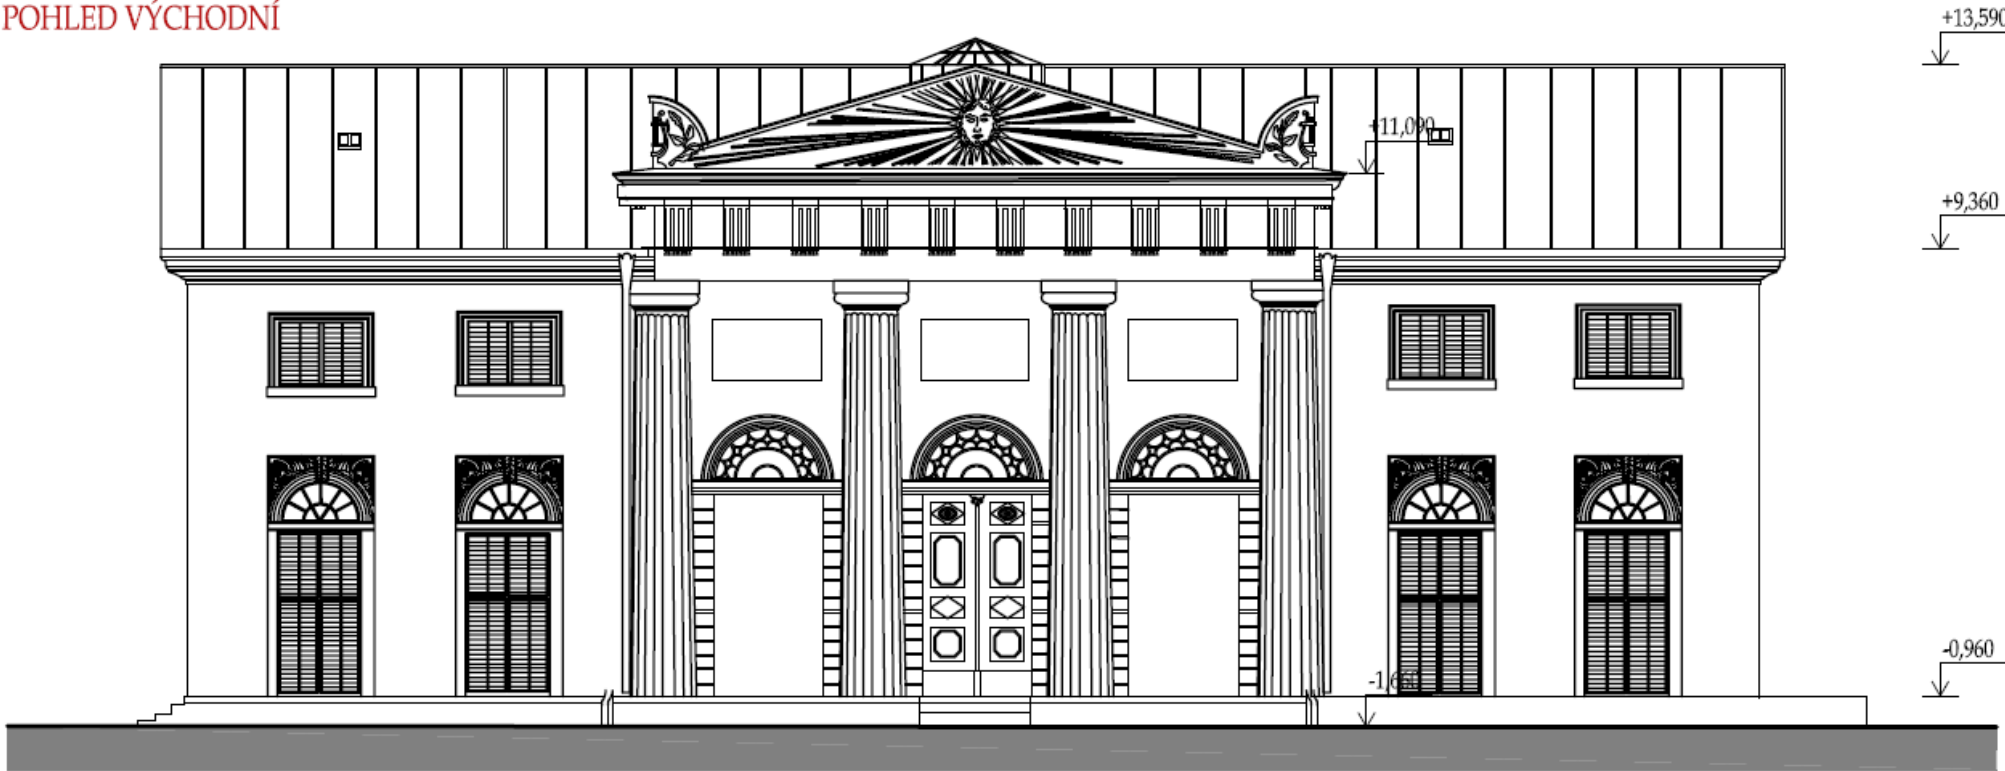

POHLED ZÁPADNÍ

