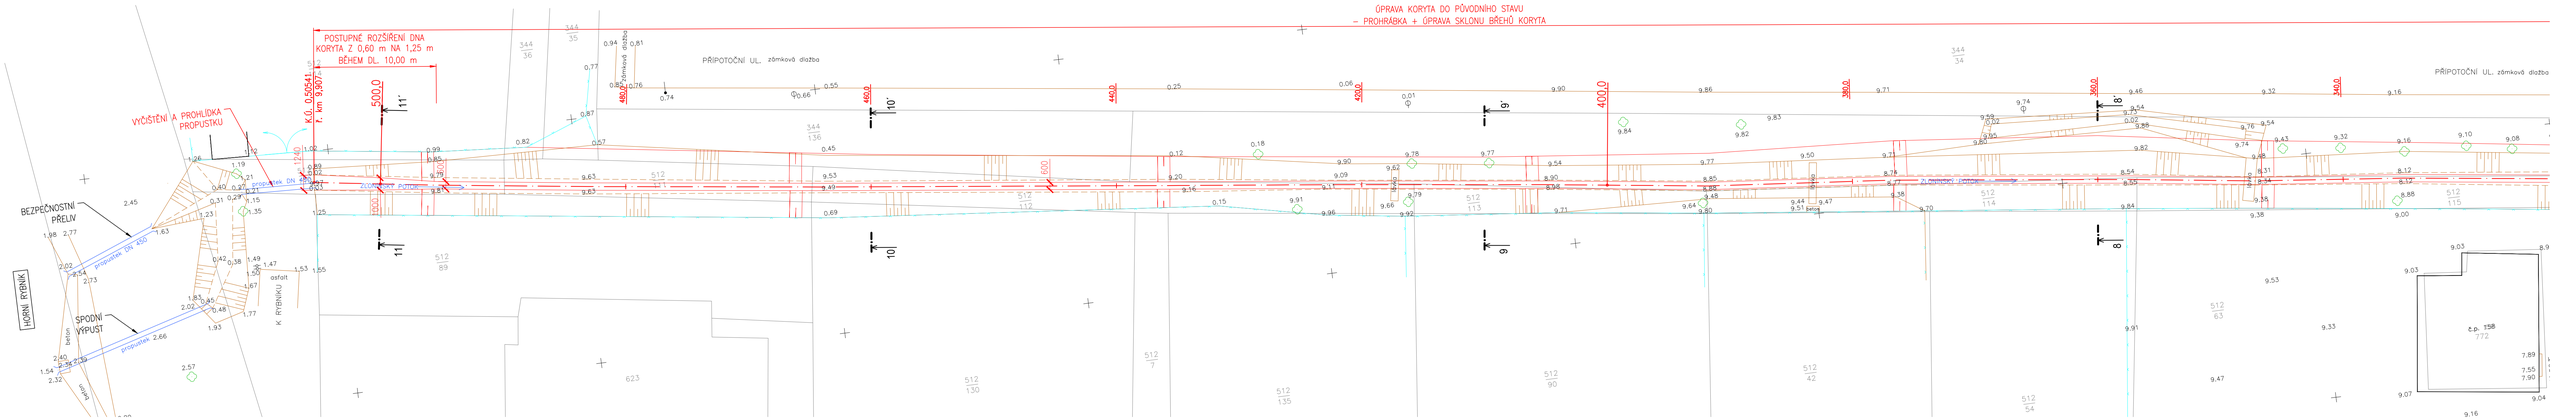

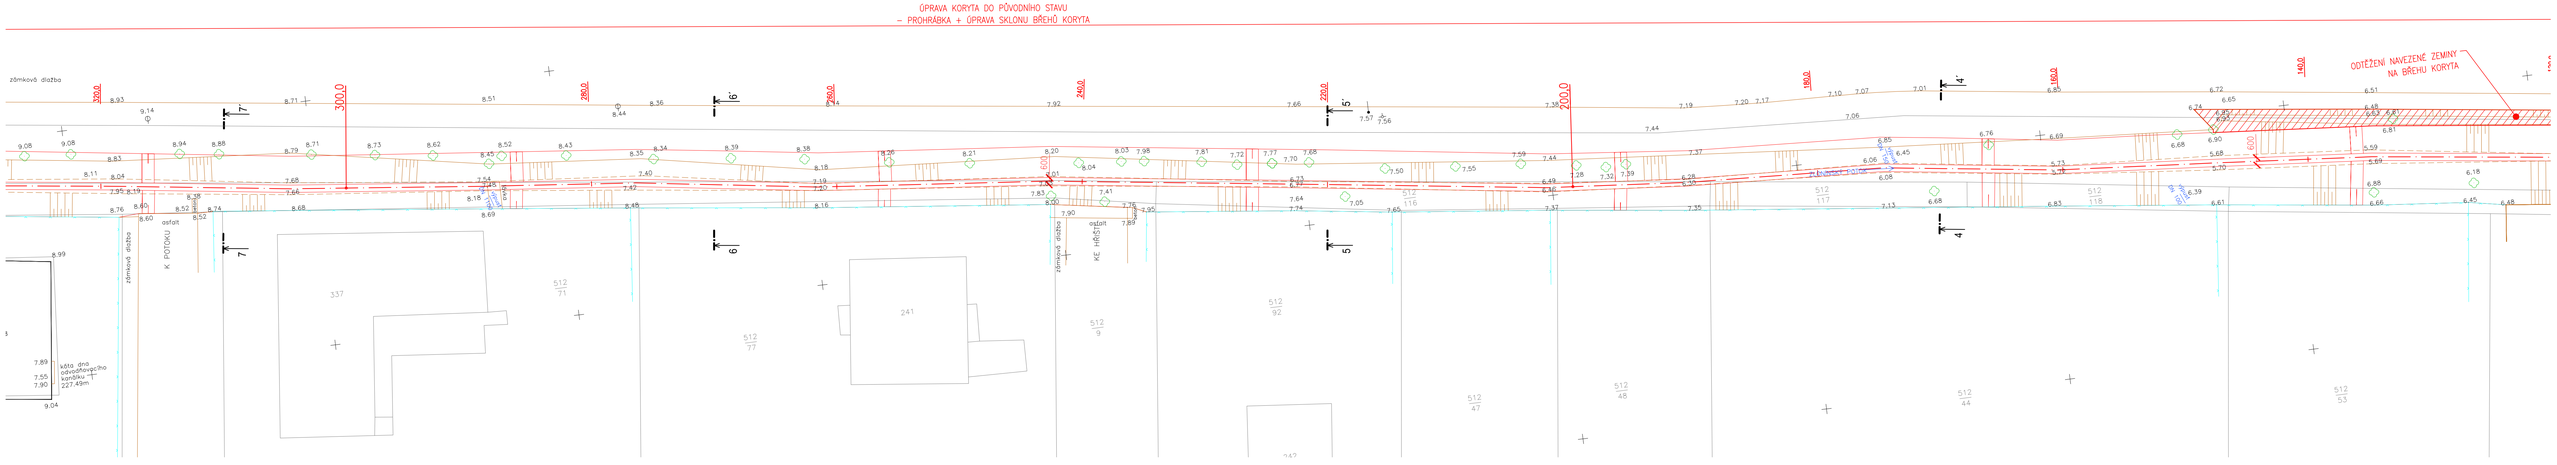

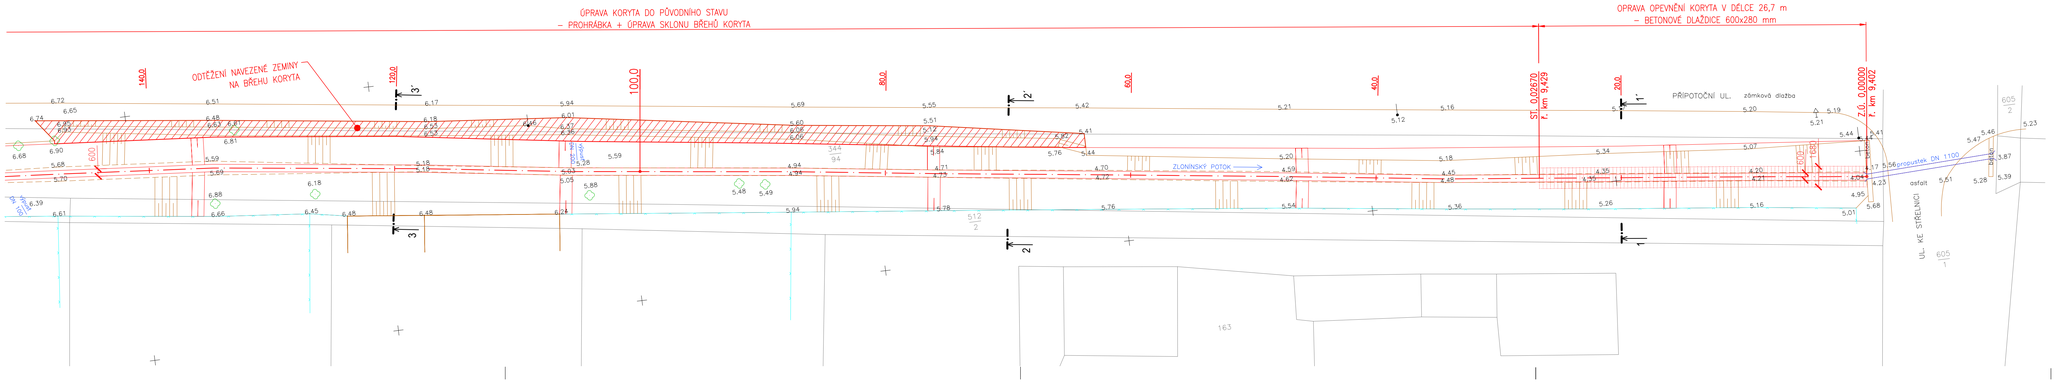

LEGENDA

- UPRAVENÝ TERÉN
- OSA KORYTA ZLONÍNSKÉHO POTOKA
- OZNAČENÍ PŘÍČNÝCH ŘEZŮ
- OPEVNĚNÍ KORYTA
- ODSTANĚNÍ NAVEZENÉHO MATERIÁLU NA BŘEHU KORYTA
- ZAMĚŘENÍ – PLOTY
- ZAMĚŘENÍ – TERÉNNÍ HRANY, SVAHY
- ZAMĚŘENÍ – STROM
- HRANICE POZEMKU DLE KN
- 241 ČÍSLO POZEMKU DLE KN

Výškový systém Bpv

Souřadnicový systém S-JTSK

Objednatel: Obec Bašť, Obecní 126, 250 65 Bašť	Číslo zakázky: 1639_VHS
Odpovědný projektant: Ing. Martin Jakoubek, AI 0008590	Kontrolovat: Ing. Mikuláš Exner
Navrhl: Ing. Hana Píšová, AI 0013277	Vypracoval: Ing. Alžběta Krásová
Název a účel díla: **ÚPRAVA KORYTA ZLONÍNSKÉHO POTOKA Jednostupňová projektová dokumentace**	
Část dokumentace: **KOORDINAČNÍ SITUACE**	

VHS PROJEKT
www.vhsprojekt.cz
VHS PROJEKT, s.r.o.
tel.: 775922074
IČ: 03508684
Zlončice 144, 278 01 Kralupy nad Vltavou
Kancelář - budova HECKL
Přemyslova 153, 278 01 Kralupy n. Vlt.

Datum: září 2016	Počet formátů: 10 x A4
Měřítko: 1:200	Číslo přílohy: C.d.