



VZOROVÝ PŘÍČNÝ ŘEZ Č.1
ST. 0,00000 – 0,02670 km

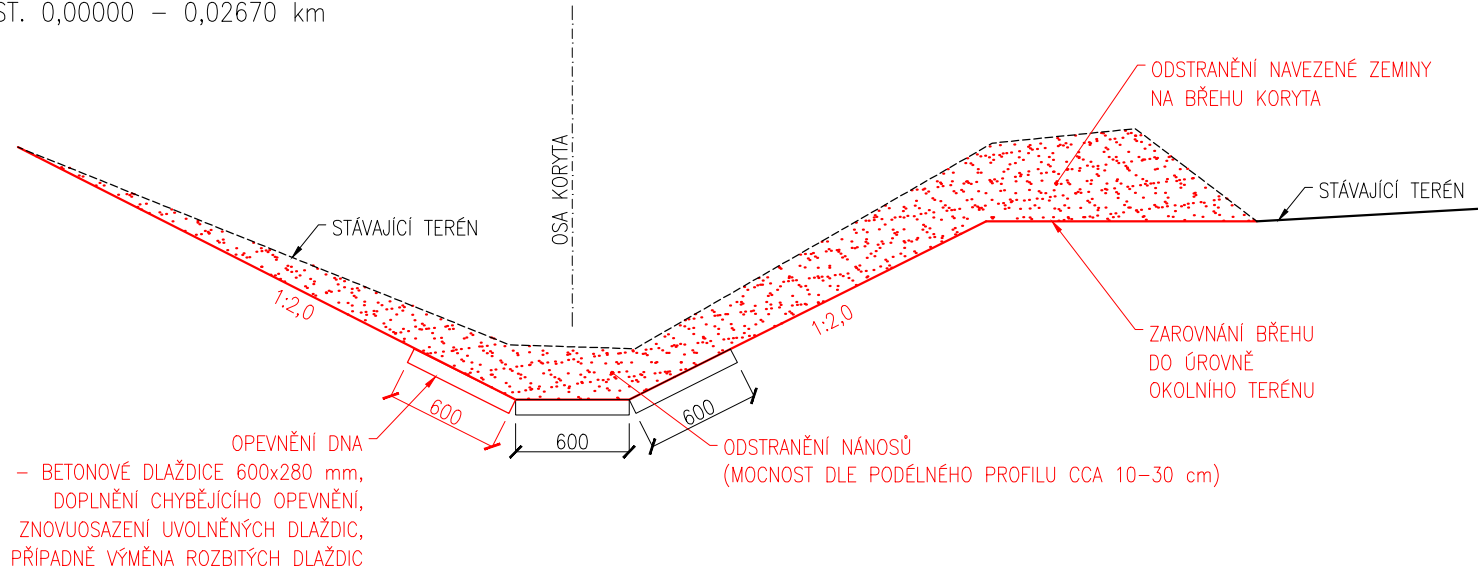


VZOROVÝ PŘÍČNÝ ŘEZ Č.2
ST. 0,02670 – 0,50541 km

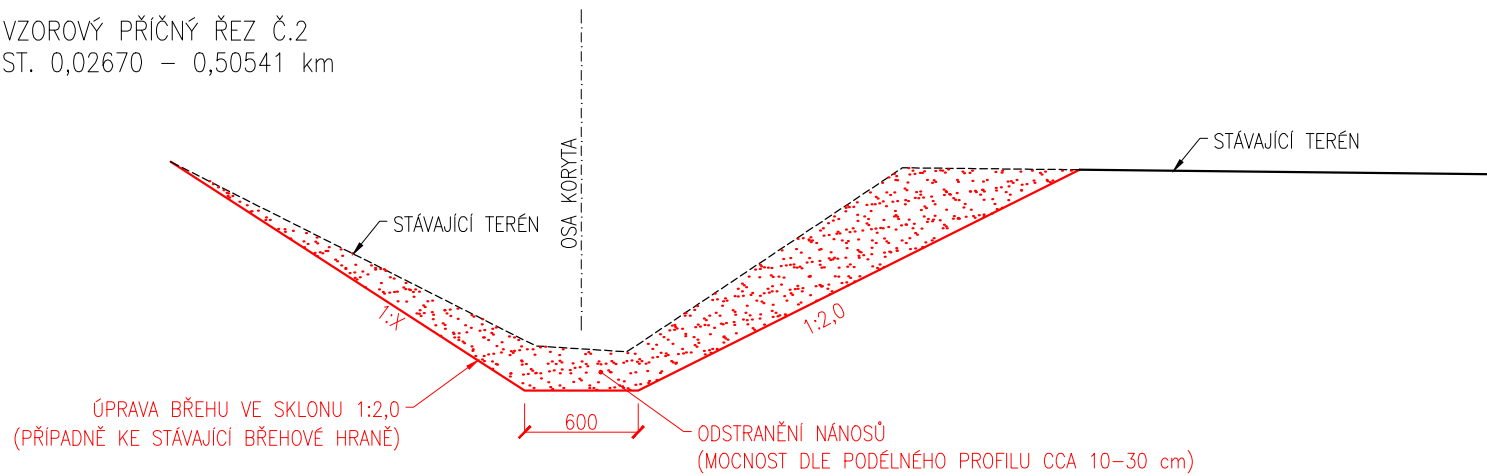

- LEGENDA**
- NAVRŽENÁ ÚPRAVA KORYTA
 - STÁVAJÍCÍ TERÉN
 - ODSTRANOVANÝ MATERIÁL

Výškový systém Bpv

Souřadnicový systém S-JTSK

Objednatel: Obec Bašť, Obecní 126, 250 65 Bašť		Číslo zakázky: 1639_VHS		<div> www.vhsprojekt.cz VHS PROJEKT, s.r.o. tel.: 775922074 IČ: 03508684 Zlončice 144, 278 01 Kralupy nad Vltavou Kancelář - budova HECKL Přemyslova 153, 278 01 Kralupy n. Vlt.</div>	
Odpovědný projektant: Ing. Martin Jakoubek, AI 0008590		Kontroloval: Ing. Mikuláš Exner			
Navrhl: Ing. Hana Píšová, AI 0013277		Vypracoval: Ing. Alžběta Krásová			
Název a účel díla: <div>ÚPRAVA KORYTA ZLONÍNSKÉHO POTOKA Jednostupňová projektová dokumentace</div>					
Část dokumentace: <div>VZOROVÉ PŘÍČNÉ ŘEZY</div>				<div>Datum: září 2016</div>	<div>Počet formátů: 1 x A4</div>
				<div>Měřítko: 1:50</div>	<div>Číslo přílohy: D.b.</div>