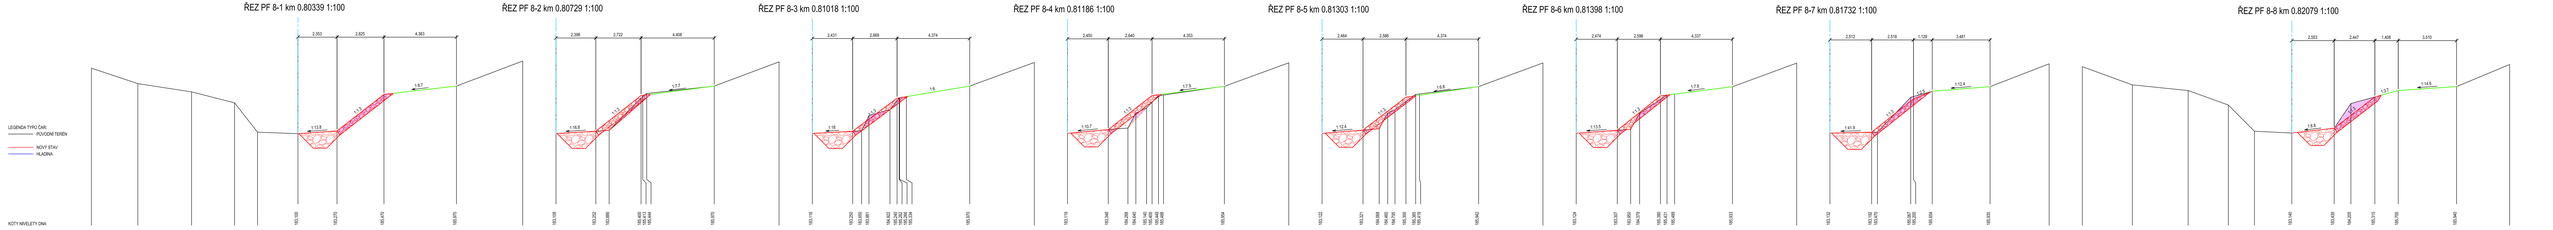

Tabulka kubatur a výměr

Číslo profilu	staničení	vzd.prof.	odkopávka			výkop - pelty			patka - zářez			násyp - zemina			svah - kam.žahoz			svah - zářez navic			svahování - násyp			urovnávka terénu 1 úseků			urovnávka terénu 2 úseků		
	km	m	m²	m²	m³	m²	m²	m³	m²	m²	m³	m²	m²	m³	m	m	m²	m	m	m²	m	m	m²	m	m	m²	m	m	m²
ZÚ 8-1	0.80339		1.20			1.70			1.70			0.00			3.60			0.00			3.90			3.60			3.50		
8-2	0.80729	3.9	0.75	2.92		1.70	6.63		1.70	6.63		0.00	0.00		3.55	13.84		0.14	0.55		0.00	0.00		3.85	15.01		3.55	21.30	
8-3	0.81080	3.51	0.30	1.00	3.51	1.70	5.97		1.70	5.97		0.00	0.00		3.40	11.93		0.14	0.49		1.40	4.91		3.85	13.51		3.40	20.40	
8-4	0.81186	1.06	0.30	1.00	1.06	1.65	1.75		1.65	1.75		0.25	0.27		3.30	3.50		0.00	0.00		0.00	0.00		3.80	4.03		3.30	19.80	
8-5	0.81303	1.17	0.30	0.35		1.60	1.87		1.60	1.87		0.50	0.29		3.30	3.86		0.05	0.06		1.40	2.80		3.80	4.45		3.30	19.80	
8-6	0.81398	0.95	0.30	0.40	0.38	1.60	1.57		1.60	1.57		0.00	0.00		3.30	3.15		0.10	0.08		0.00	0.00		3.80	3.61		3.30	19.80	
8-7	0.81732	3.34	0.50	0.80	2.67	1.70	5.85		1.70	5.85		0.00	0.00		3.00	10.02		0.03	0.08		0.00	0.00		3.65	12.19		3.00	18.00	
8-8	0.82079	3.47	1.10	0.55	1.91	1.80	5.90		1.80	5.90		0.00	0.00		3.00	10.58		0.00	0.00		0.00	0.00		3.50	4.05	14.05	3.00	18.30	
	Celkem	**17.40 m**	0.00	**12.8 m²**		1.60	**29.8 m²**		1.60	**29.8 m²**		0.00	**0.6 m²**		3.10	**56.7 m²**		0.00	**1.3 m²**		4.90	**6.4 m²**		**66.9 m²**		**138.5 m²**			
																17.0 m²													

LEGENDA:
- původní terén
- nový stav
- urovnávka terénu, osetí
- odkopávka
- zářez - km. kámen
- zářez - zemina

Zodpovědný projektant	Vypracoval	Technická kontrola	
Ing. Šárka Voňavá	Ing. Šárka Voňavá	Ing. Libor Dítě	
Kraj: Středočeský	Obec: Kostelní Lhota, Hořátev		
Investor: Povodí Labe, státní podnik, Víta Nejedlého 951, 500 03 Hradec Králové			
Výrovka, Kostelní Lhota-Hořátev, oprava nátrží, ochranné hráze I.km 5,200 – 7,100			
Příčné profily – nátrž 8			
1: 100			

multiAQua
MULTIAQUA s.r.o.
VELEVENICKA 1243
500 02 HRADEC KRÁLOVÉ
TEL.: +420 495 800 350
WWW.MULTIAQUA.CZ

Stupeň	DÚ
Datum	07/2017
Zakázkové číslo	M17/042
Formát	1 x A4
Měřítko	Číslo přílohy
	D.4.8

Předložená dokumentace je duševním vlastnictvím firmy Multiaqua s.r.o., Hradec Králové