



VZOROVÝ ŘEZ NÁTRŽÍ – varianta 1

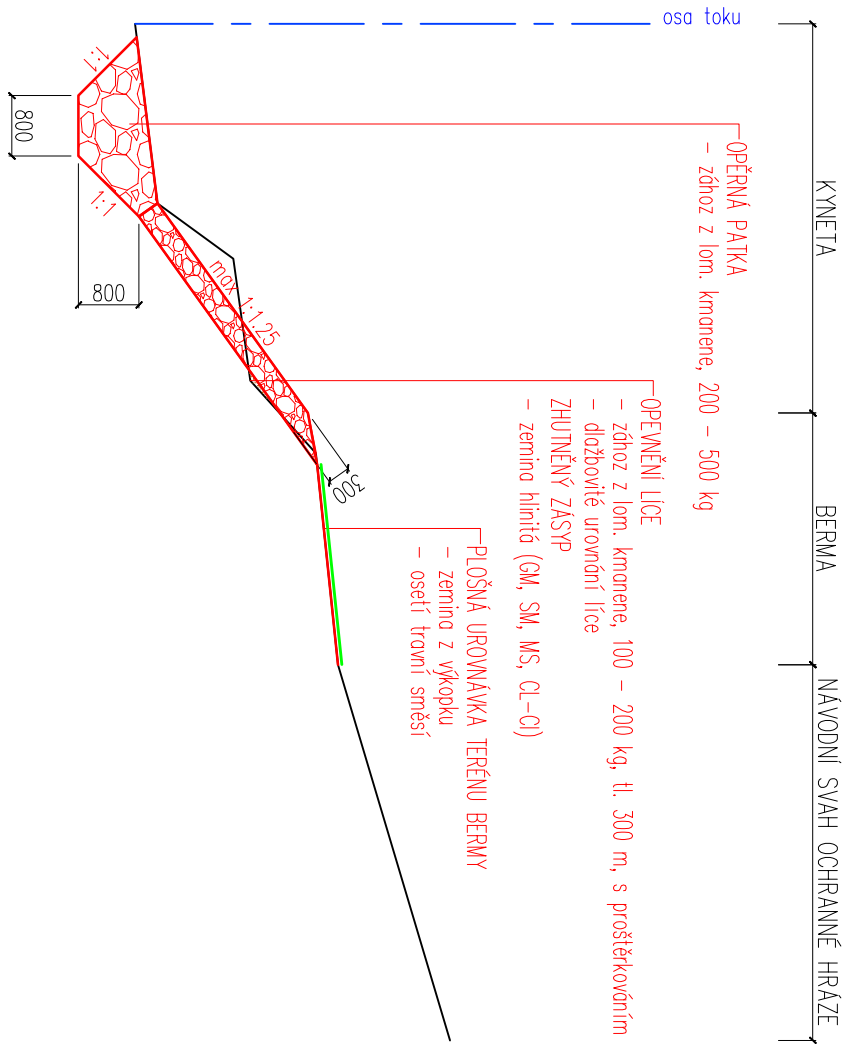

- LEGENDA:
- stávající terén
 - nový stav
 - oseť
 - lomový kámen
 - zemina

VZOROVÝ ŘEZ NÁTRŽÍ – varianta 2

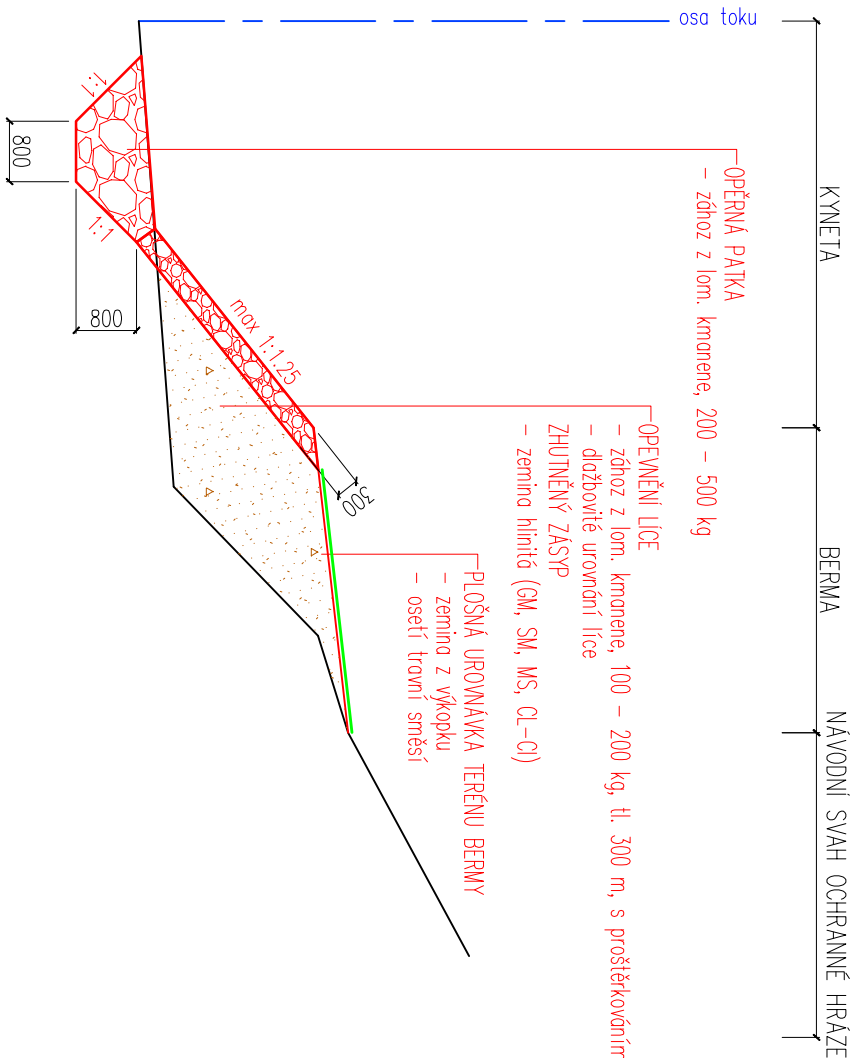

Zodpovědný projektant	Vypracoval	Technická kontrola	<div>multiQua</div> <div>MULTIAQUA s.r.o. VEVERKOVÁ 1343 500 02 HRADEC KRÁLOVÉ IČO: 60113111 TEL. +420 498 500 359 DIČ: CZ60113111 WWW.MULTIAQUA.CZ</div>	
Ing. Šárka Volfová	Ing. Šárka Volfová	Ing. Lubor Dítě		
<i>Ing. Šárka Volfová</i>	<i>Ing. Šárka Volfová</i>	<i>Ing. Lubor Dítě</i>		
Kraj: Středočeský	Obec: Kostelní Lhota, Hořátek			
Investor: Povodí Labe, státní podnik, Vřta Nejedlého 951, 500 03 Hradec Králové			Stupeň	DSJ
Výrovka, Kostelní Lhota–Hořátek, oprava nátrživ ochranné hrázi ř.km 5,200 – 7,100			Datum	07/2017
			Zakázkové číslo	M17/042
			Formát	1 x A4
Vzorové řezy			Měřítko: 1: 100	Číslo přílohy: D.3
Předložená dokumentace je duševním vlastnictvím firmy Multiagua s.r.o., Hradec Králové				