



ŘETÍZKOVÉ OPLOCENÍ 1:20

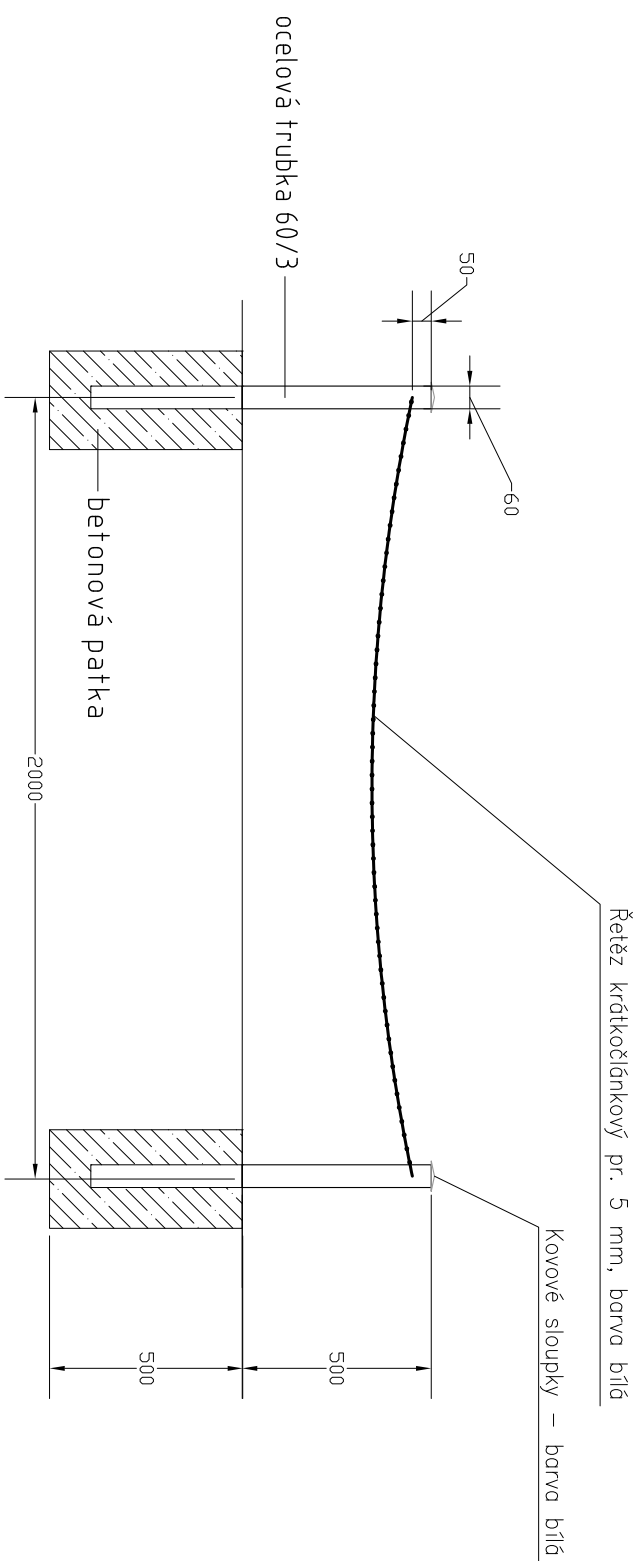


ŘEZ MLATOVÝM POVRCHEM 1:10 pochozí komunikace

Celková mocnost profilu činí 250 mm.
Oboustranný příčný spád je 1,5-2%.

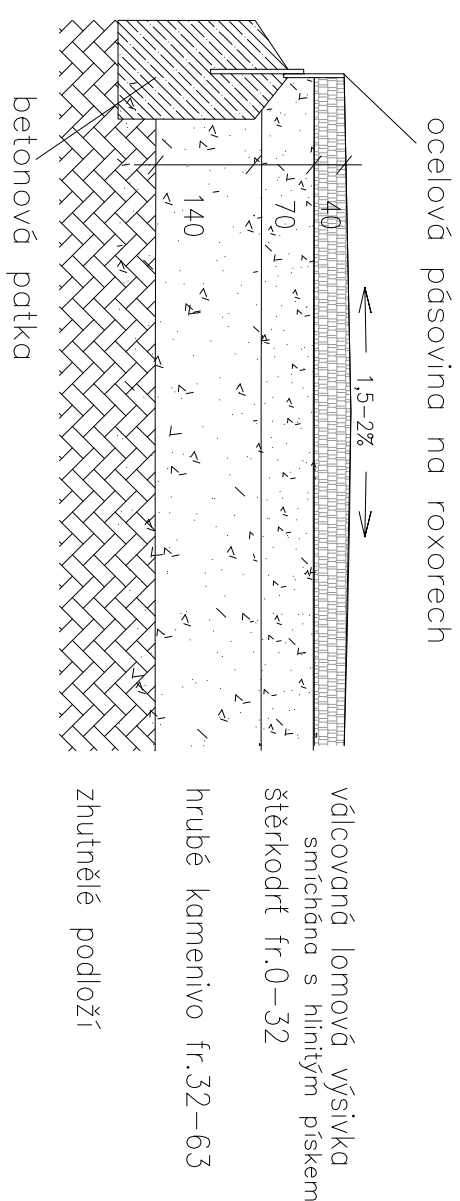

ŘEZ DLAŽBOU ZE ŽULOVÉ KOSTKY 8/10 1:10

Spádování je 2% směrem do záhonů nebo do podloží z kačírku

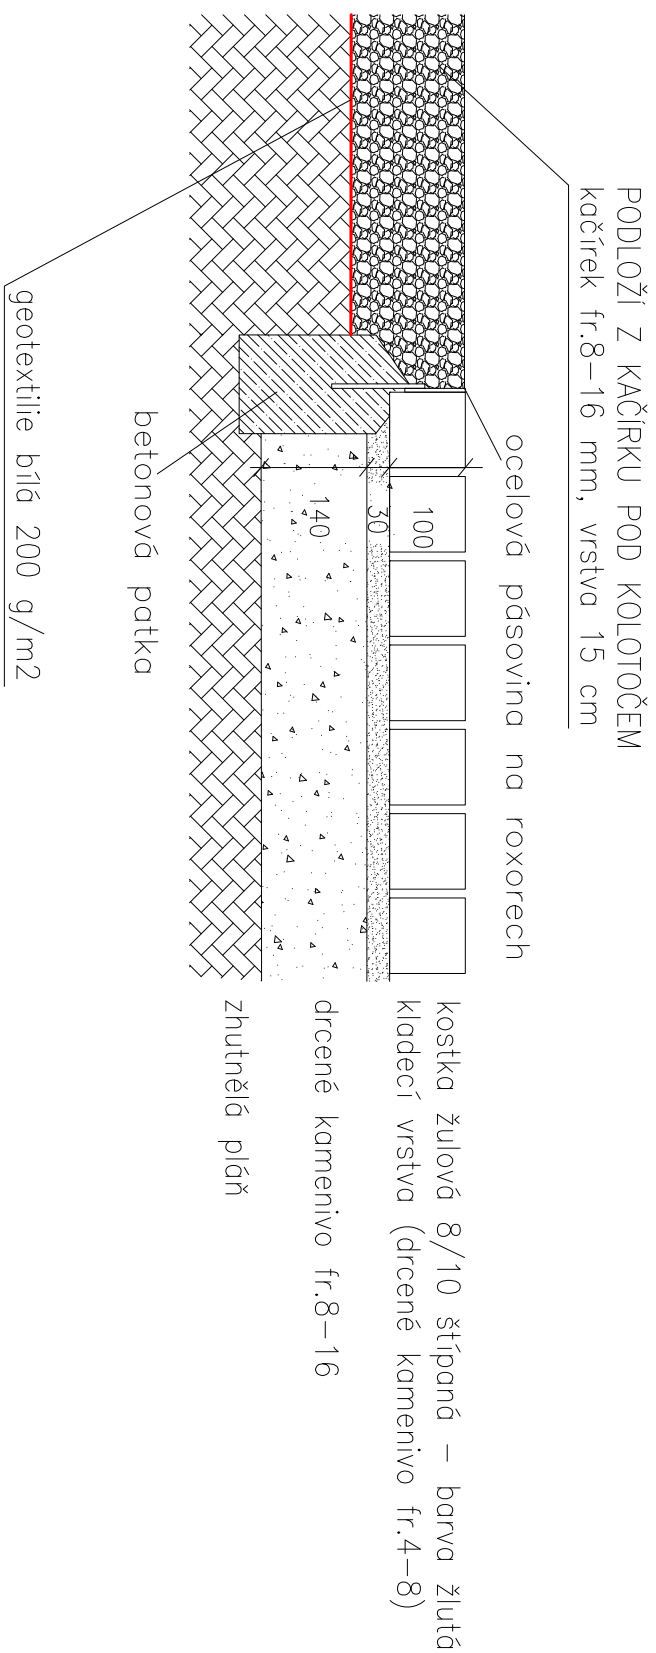

VYPRACOVAL A KRESIL :		ZODP. PROJEKTANT :	
Ing. Michal Nováček		Ing. Lucie Sedláčková	
Ing. Lucie Sedláčková			
INVESTOR :		Národní zemědělské muzeum, s.p.o. Kostelní 44, Praha 7, 170 00	
AKCE :		STUPEŇ :	
JUBILEJNÍ VENKOVNÍ VÝSTAVA K ZALOŽENÍ NZM		DPS	
NÁVRH PROJEKTU SADOVÝCH ÚPRAV		DATUM : 01/2018	
		MĚŘITKO:	
		PŘÍLOHA Č. PARÉ Č.	
PŘÍLOHA: DETAILY		07	