




LETNÍČKOVÝ ZÁHON

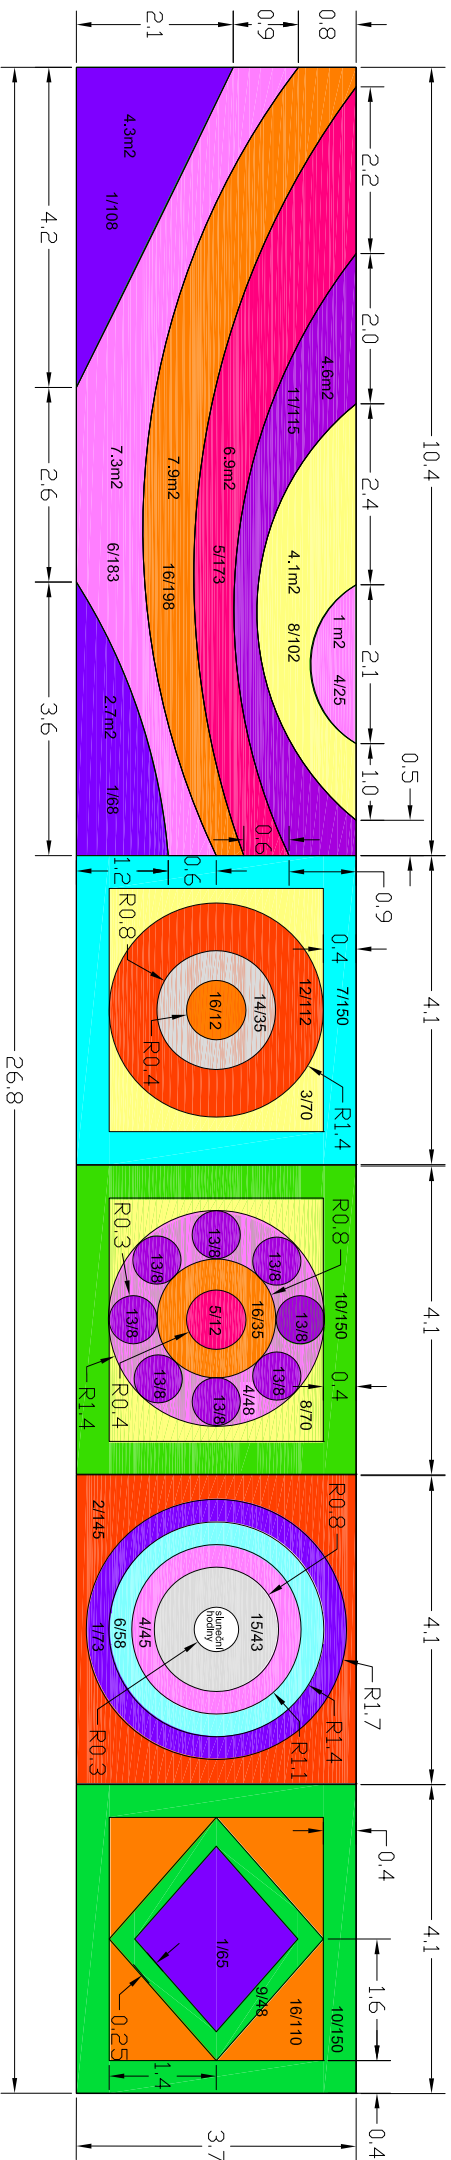

LETNÍČKY

Označení	Latinský název	Český název	Barva	Počet kusů
1	Ageratum houstonianum 'Artist Basso Blue'	neslaťec	fialová	314
2	Begonia semperflorens 'Bright Scarlet'	begónie	červená	145
3	Begonia semperflorens 'Bronze leaved White'	begónie	bílá, č. list	70
4	Begonia semperflorens 'Pink Improved'	begónie	ružová	70
5	Brassica acephala 'Kyoto red green'	brukev zeliná	zele červené	165
6	Brassica acephala 'Kyoto white green'	brukev zeliná	zele bílé	241
7	Calocephalus brownii	drátovec	stříbrný list	150
8	Coleus blumei	okrasná kopřiva	mix barev	172
9	Echeveria elegans	echeverie	stříbrná	48
10	Pilea microphylla	pilea	zelená	300
11	Salvia farinacea	šalvěj	modrofialová	115
12	Salvia splendens 'Passion'	šalvěj	červená	112
13	Salvia splendens 'Purple'	šalvěj	fialová	64
14	Salvia splendens 'White'	šalvěj	bílá	35
15	Senecio cineraria	starček	stříbrný list	43
16	Tagetes erecta 'Antiqua Orange'	akasmítník	oranžová	355

ZÁHON DVOULETEK A CIBULOVIN

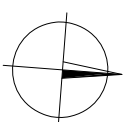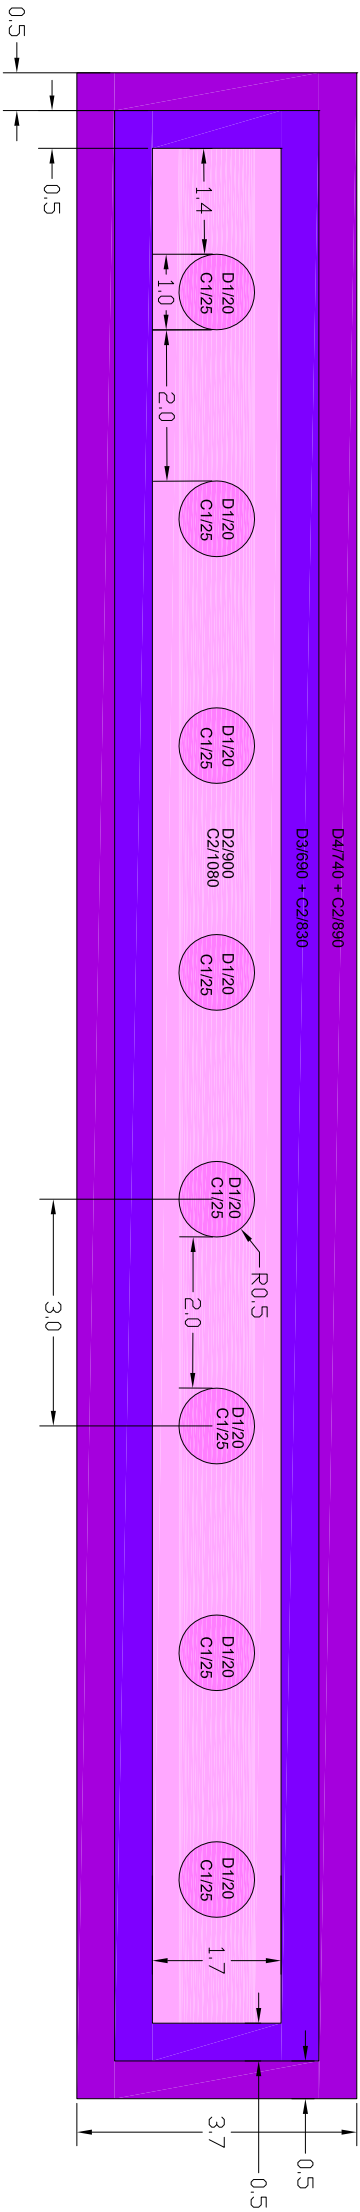

DVOULETKY A CIBULOVINY

Označení	Latinský název	Český název	Barva	Počet kusů
D1	Myosotis sylvatica	pomménka	růžová	160
D2	Viola wittrockiana 'Pink Shade'	maceška	růžová	900
D3	Viola wittrockiana 'Neon Violet'	maceška	tmavě fialová s okem	690
D4	Viola wittrockiana 'Rose with Blotch'	maceška	tmavě růžová	740
C1	Tulipa 'Christmas Dream'	tulipán	tulipán tm. růžový	200
C2	Tulipa 'Marjolein Bastin'	tulipán	tulipán bílý s růžovým lemem	2800

VYPRACOVAL A KRESLIL :		ZODP. PROJEKTANT :	
Ing. Michal Nováček		Ing. Lucie Sedláčková	
Ing. Lucie Sedláčková			
INVESTOR :		Národní zemědělské muzeum, s.p.o. Kostelní 44, Praha 7, 170 00	
AKCE :		STUPEŇ :	
JUBILEJNÍ VENKOVNÍ VÝSTAVA K ZALOŽENÍ NZM		DPS	
NÁVRH PROJEKTU SADOVÝCH ÚPRAV		DATUM :	
		01/2018	
		MĚŘITKO :	
		1 : 100	
		PŘÍLOHA Č.	
		PARÉ Č.	
PŘÍLOHA: STŘECHA - SITUACE		05	