



PERGOLA S RŮŽEMÍ 1:50

materiál: dřevo, barva bílá  
kotvení: zemní vruty

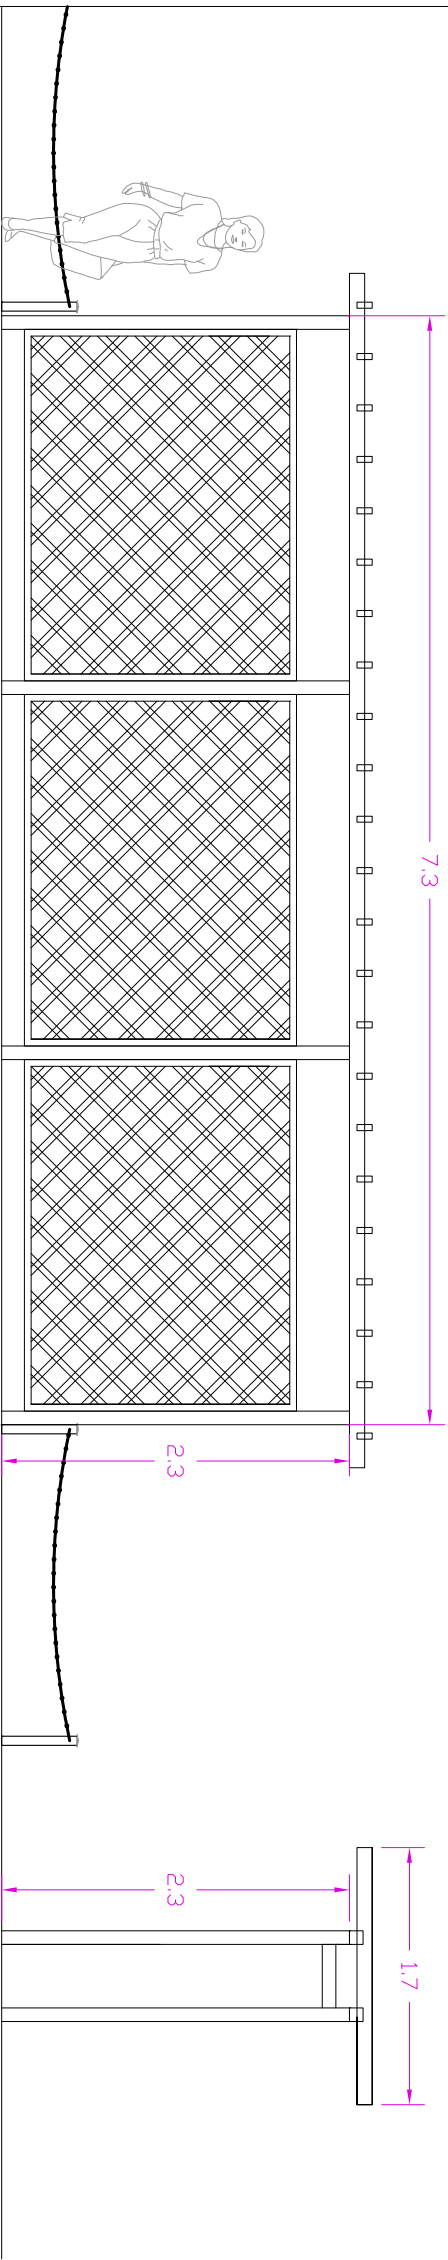

LOUBÍ S RŮŽEMÍ 1:50

materiál: dřevo, barva bílá  
kotvení: zemní vruty

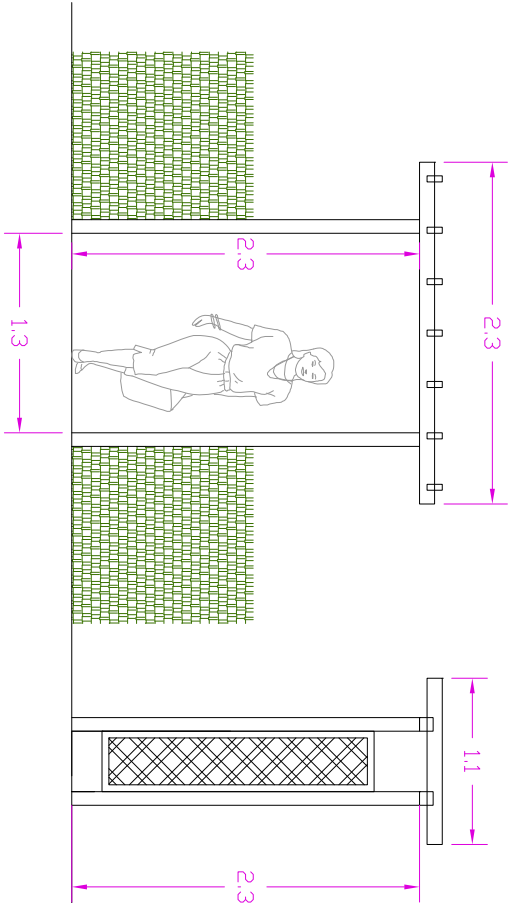

VYPRACOVAL A KRESLIL :		ZODP. PROJEKTANT :	
Ing. Michal Nováček		Ing. Lucie Sedláčková	
Ing. Lucie Sedláčková			
INVESTOR :		Národní zemědělské muzeum, s.p.o. Kostelní 44, Praha 7, 170 00	
AKCE :		JUBILEJNÍ VENKOVNÍ VÝSTAVA K ZALOŽENÍ NZM	
NÁVRH PROJEKTU SADOVÝCH ÚPRAV			
PŘÍLOHA: PRVKY DROBNÉ ARCHITEKTURY			
		STUPEŇ :	DPS
		DATUM :	01/2018
		MĚŘÍTKO:	
		PŘÍLOHA Č.	PARÉ Č.
		06	