Suchý potok, Suchohrdly,
Vzorový výkres opevnění rovnaninou z l.k., ř. km 7,260 - 7,278
M 1:50

PŮDORYS
M 1:50
ř. km 7.260 - 7,269

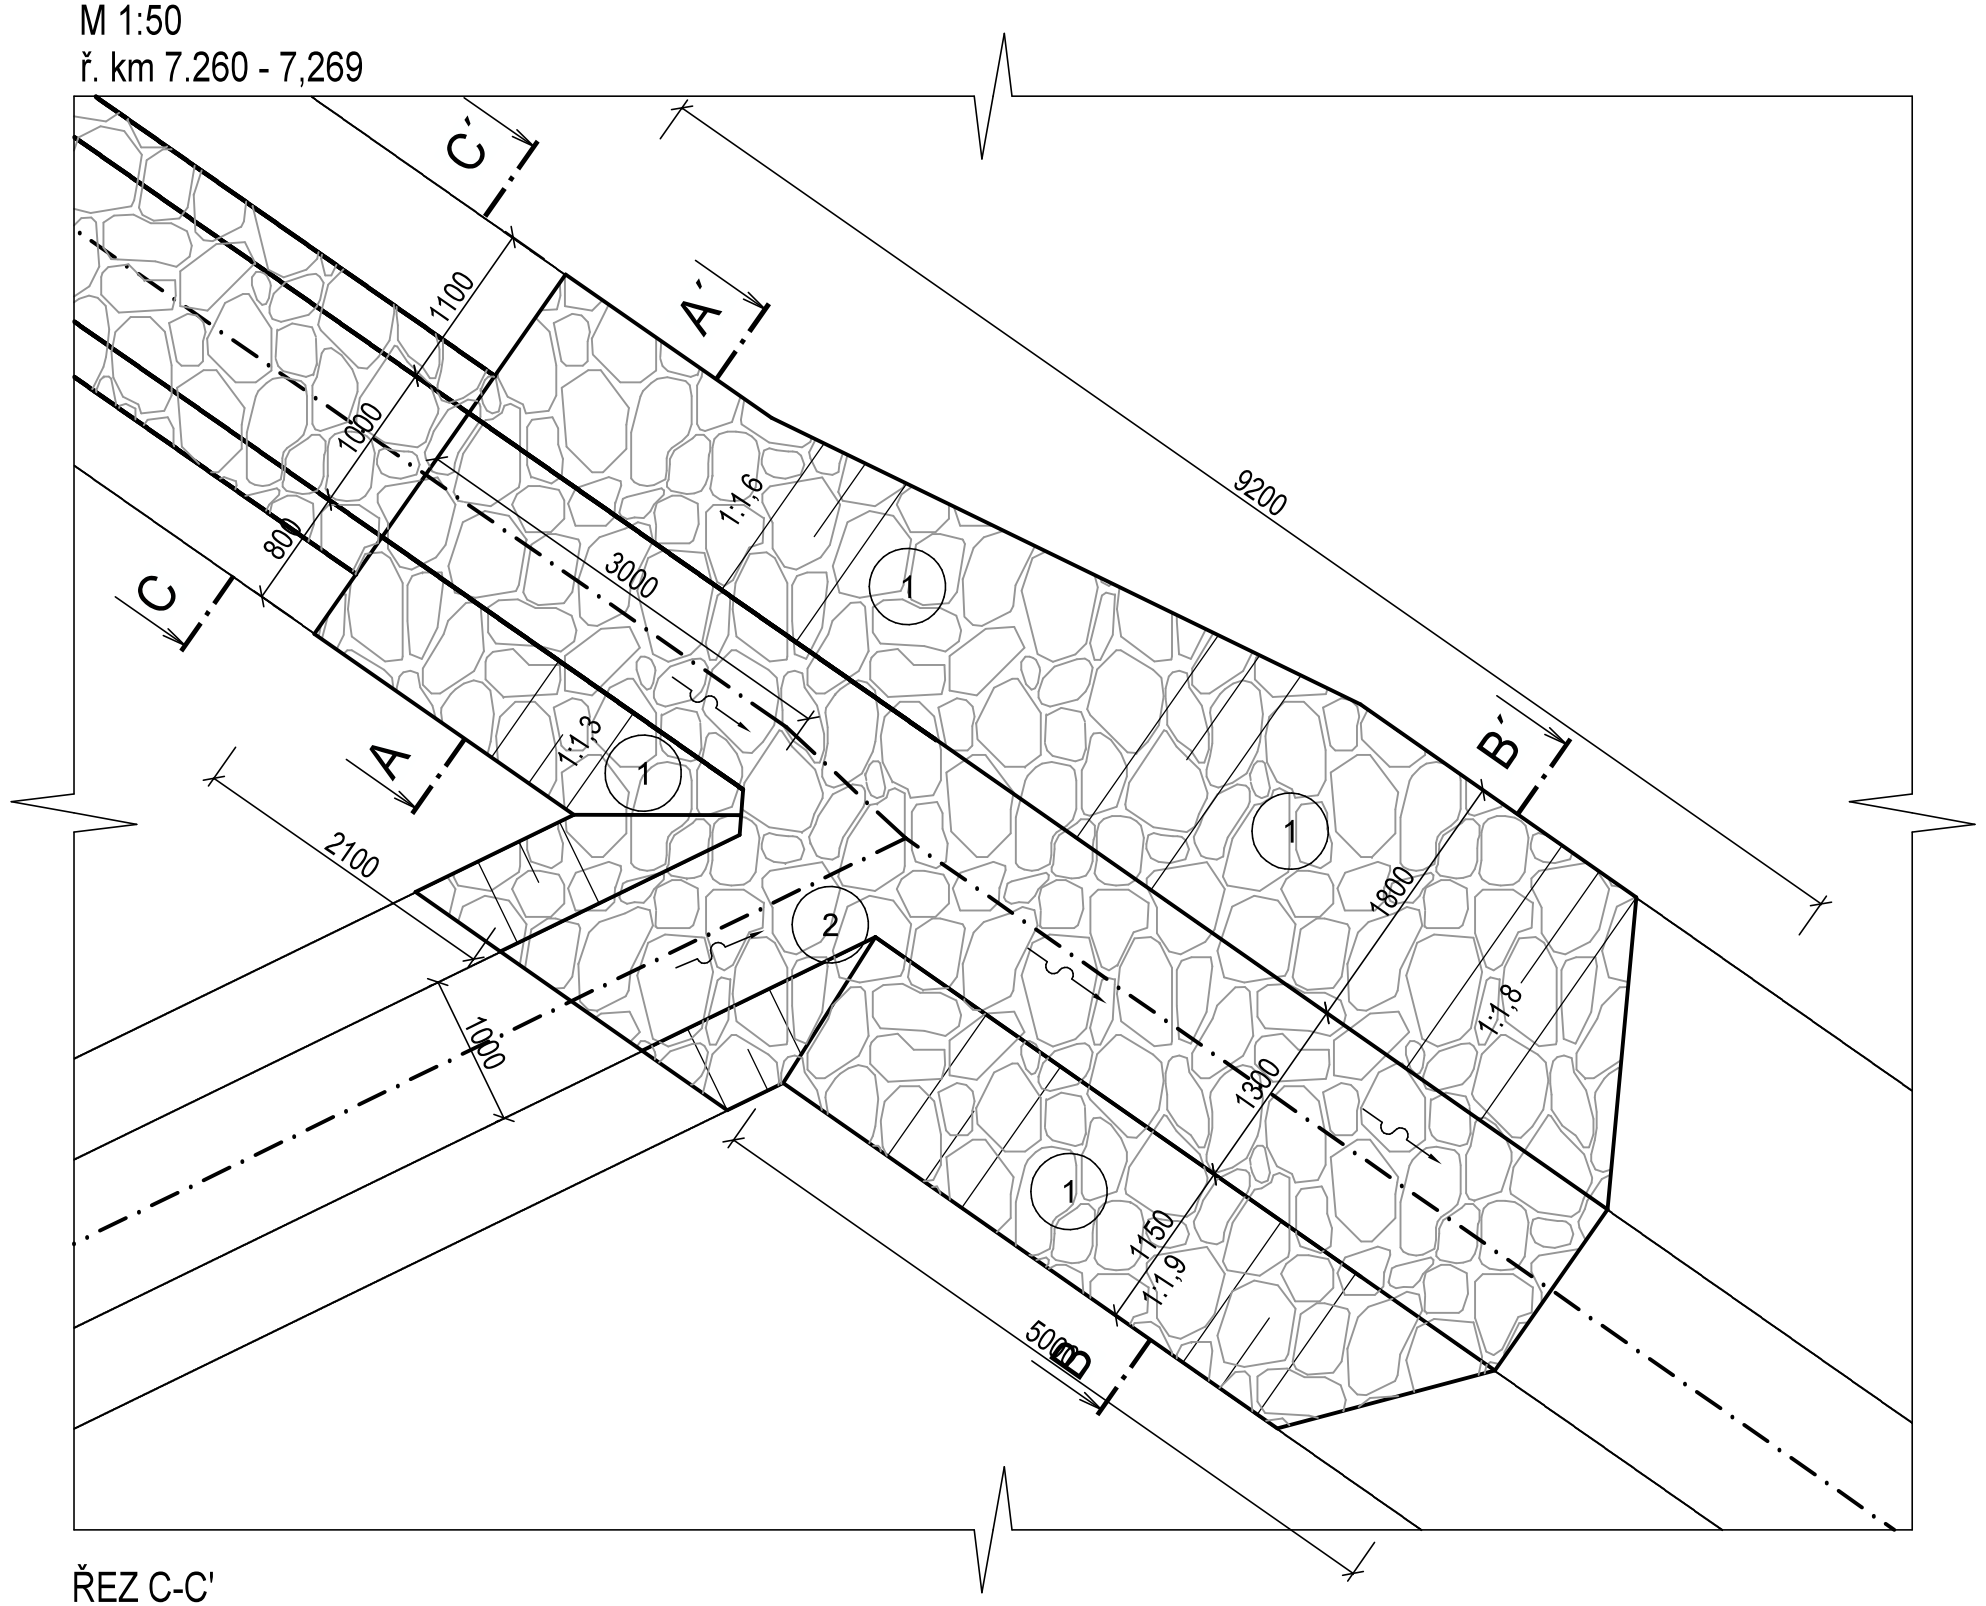

ŘEZ A-A'
M 1:50
ř. km 7,260 - 7,269

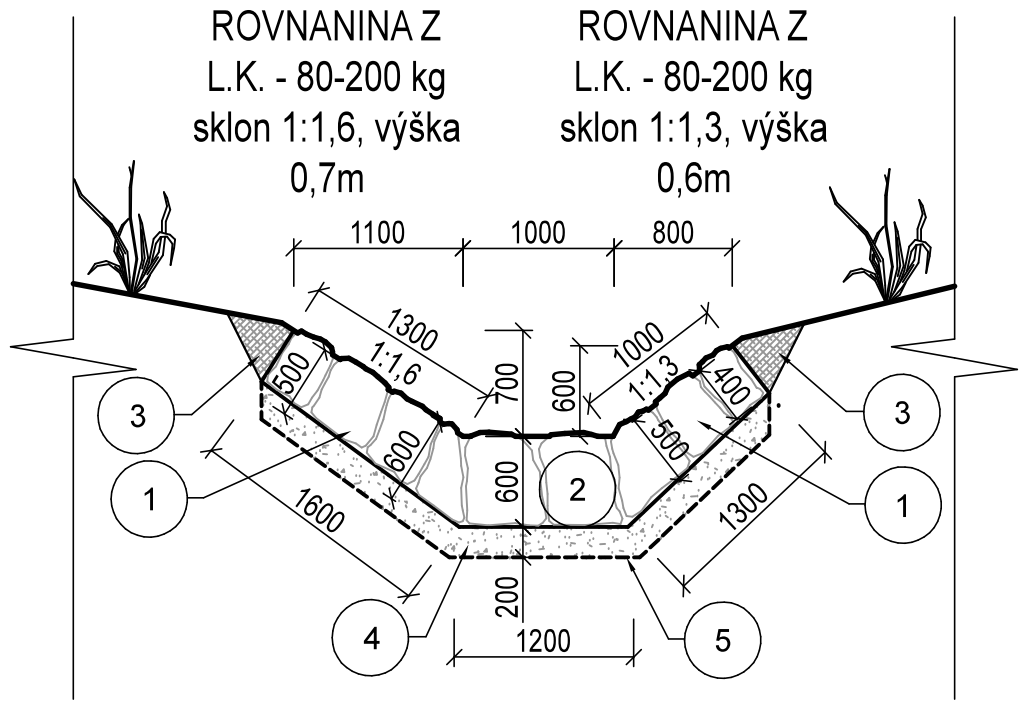

ŘEZ B-B'
M 1:50
ř. km 7,260 - 7,269

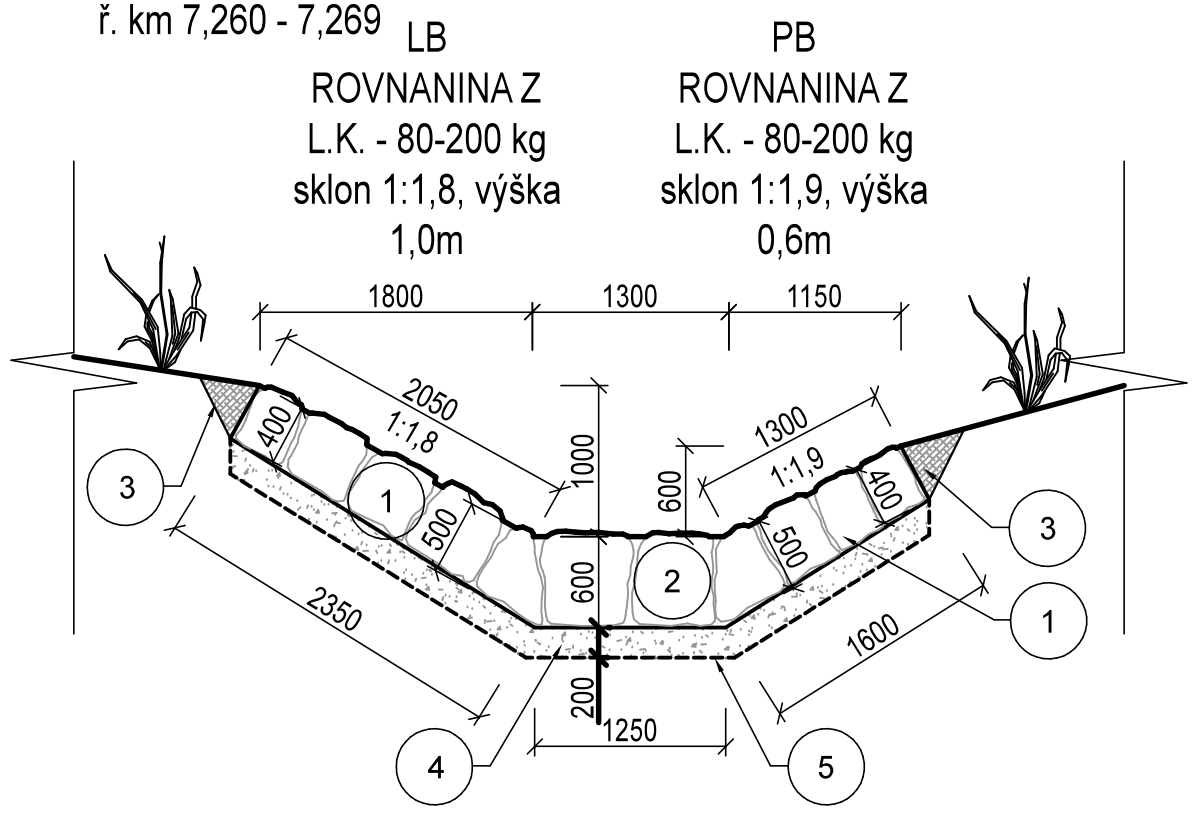

ŘEZ C-C'
M 1:50
ř. km 7,269 - 7,278

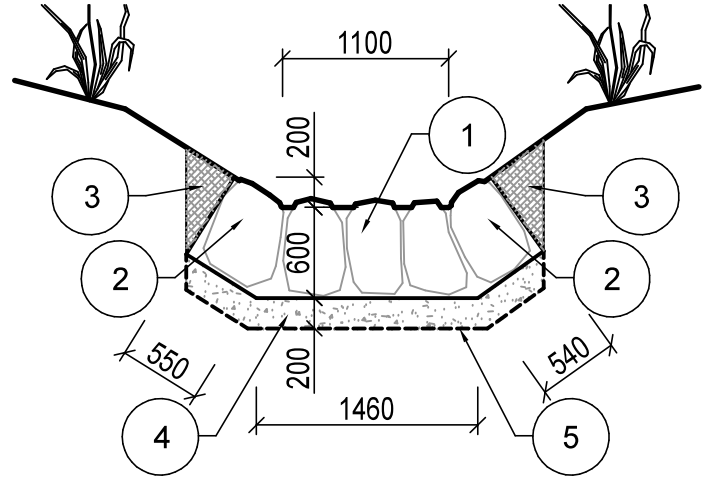

LEGENDA MATERIÁLŮ

Č.	MATERIÁL	
1	ROVNANINY Z L.K. O HMOTNOSTI 80 - 200 kg	
2	PATKA ROVNANINY Z L.K. O HMOTNOSTI nad 200 kg	
3	ZÁSYP VÝKOPKEM	
4	PODSYP ZE ŠTĚRKOPÍSKU fr. 0-32 mm	
5	GEOTEXTILIE, MIN. 500 g/m2	

ROVNANINA Z L.K. S UROVNÁNÍM LÍCE, NAD ÚROVNÍ 0,2 m NADE DNEM S VYKLÍNOVÁNÍM MEZER ÚLOMKY KAMENE A PŘEHOZENÍM ROVNANINY VÝKOPKEM. PATKA BUDE REALIZOVÁNA Z FRAKCE VĚTŠÍ - nad 200 kg/ks. ZBYTEK ROVNANINY MŮŽE BÝT PROVEDEN Z FRAKCE MENŠÍ - 80-200 kg.
PŘI PRŮMĚRNÉ TLOUŠŤCE 500 mm BY PŮDORYSNÁ PLOCHA KAMENŮ MĚLA BÝT MINIMÁLNĚ 0,06 m2 A NEMĚLA BY VÝZNAMNĚ PŘESAHOVAT 0,16 m2, ROZMĚRY KAMENŮ MUSÍ BÝT V ROZMEZÍ 0,4 - 0,6 m.
KONSTRUKCE BUDOU PLYNULE NAPOJENY NA STÁVAJÍCÍ PŘELIVNOU HRANU A NA BŘEHY.
VOLNÉ ZAKONČENÍ ROVNANINY BUDE ZKOSENO DO NÁBĚHŮ POD ÚHLEM 45°.

Vedoucí projektant: Ing. Petr Marčák	**Kreslil:** Bc. Marek Judas	**Zodp. proj.:** Ing. Petr Marčák	REGIOPROJEKT BRNO
Investor: Povodí Moravy, s.p.			Projektová a inženýrská činnost v oboru stavby vodního, lesního hospodářství a krajinného inženýrství
K.ú.: Suchohrdly u Miroslavi	**Kraj:** Jihomoravský		P.O.Box 3, 618 00 Brno IČ: 00220078 tel.: 606 033 120
Název akce / stavebního objektu: Suchý potok, Suchohrdly,		**Formát:**	3 x A4
		Datum:	10/2017
		Stupeň PD:	DOS/DPS
		Archivační č.:	17045-14XT-PA
Obsah: Vzorový výkres opevnění rovnaninou z l.k., ř. km 7,260 - 7,278		**Měřítko:** 1:50	**Výkres. číslo:** D.4.