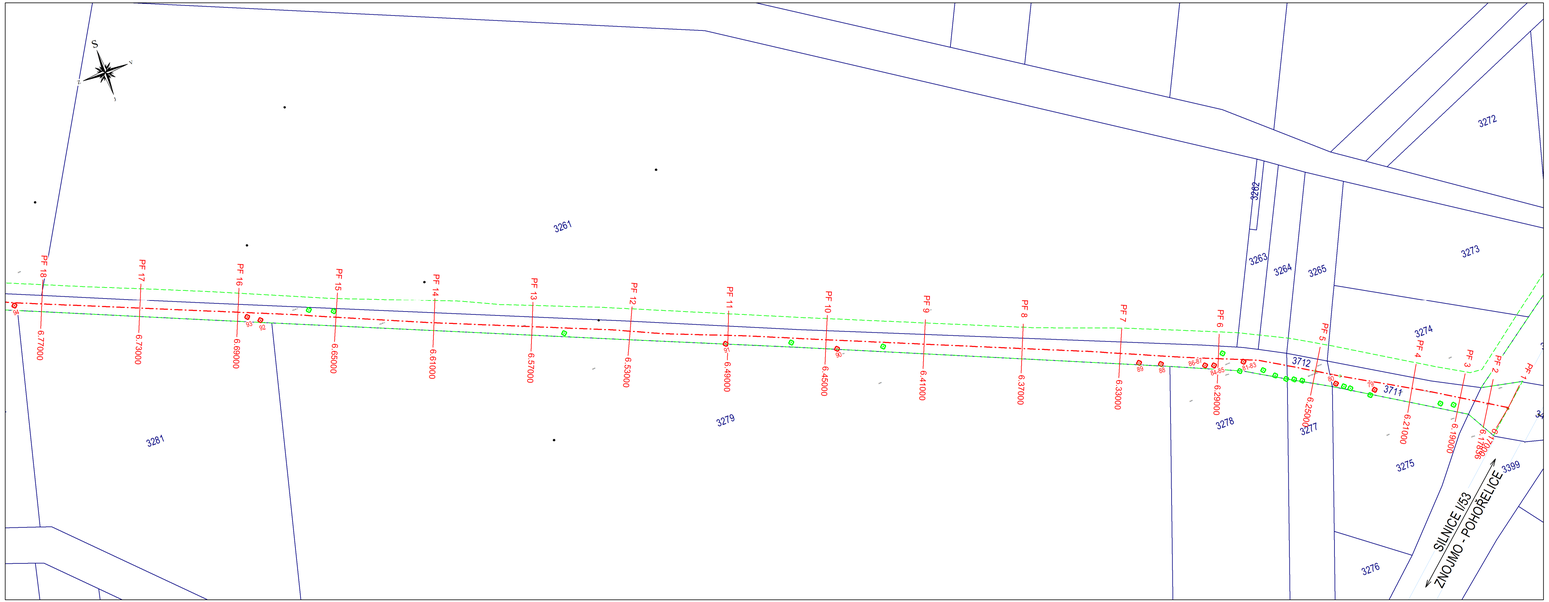

Přehled stromů určených ke skácení

Označení	Druh	Obvod kmene ve výšce 1,3 m nad terénem [cm]	Parcela KN
79	Vrba	50	3711
80	Vrba	101	3711
81	Akát	44	3258
82	Akát	50	3258
83	Akát	79	3258
84	Vrba	185	3258
85	Vrba	129	3258
86	Vrba	57	3258
87	Vrba	85	3258
88	Jasan	60 53 63 38 50 25	3258
89	Topol	82 50 50 31 63 57	3258
90	Javor	66 57 85	3258
91	Javor	44 41 31 44 35 31 44 38	3258
92	Ořech	63 60	3258
93	Švestka	47	3258
94	Jasan	107	3258

Přehled keřů určených ke skácení

Délka [m]	Šířka [m]	Plocha keřových porostů [m2]	Parcela KN
34	3	102	3258
36	3	108	3258
4	3	12	3258
21	3	63	3258
6	3	18	3258
4	5	20	3258
5	3	15	3258
5	3	15	3258
7	5	35	3258
5	4	20	3258
112	4	448	3258 3712 3711
Celkem		856 m2	

Suchý potok, Suchohrdly, km 6,170-7,300 -

Situace kácení ř. km 6,170 - 6,770

M 1 : 1000

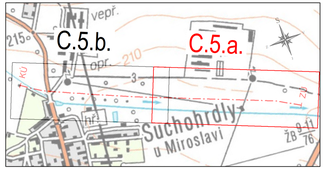

Poznámka: Keře jsou plánovány ke kácení v celé délce stavby.
Budou kácetny keře, které jsou v korytě toku a ty, které brání stavbě

Polohopisný systém: S-JTSK Výškopisný systém: B.p.v.

Vedoucí projektant: Ing. Petr Marčák	Kreslil: Bc. Marek Judas	Zodpovědný projektant: Ing. Petr Marčák	REGIOPROJEKT BRNO
Investor: Povodí Moravy, s.p.			P.O.Box 3, 614 00 Brno IČ: 26220378 Tel.: 606 333 120
K.ú.: Suchohrdly u Miroslavi	Kraj: Jihomoravský		Formát: 5 x A4
Název akce / stavebního objektu: Suchý potok, Suchohrdly, km 6,170-7,300 - oprava koryta			Datum: 10/2017
			Stupeň PD: DOS/DPS
			Archivační č.: 17045-14XT-PA
Obsah: Situace kácení ř. km 6,170 - 6,770			Měřítko: 1 : 1000
			Výkres číslo: C.5.a.

Tabulka formátu 1000 x 297 mm