



VZOROVÝ ŘEZ ZDÍ
M 1:20

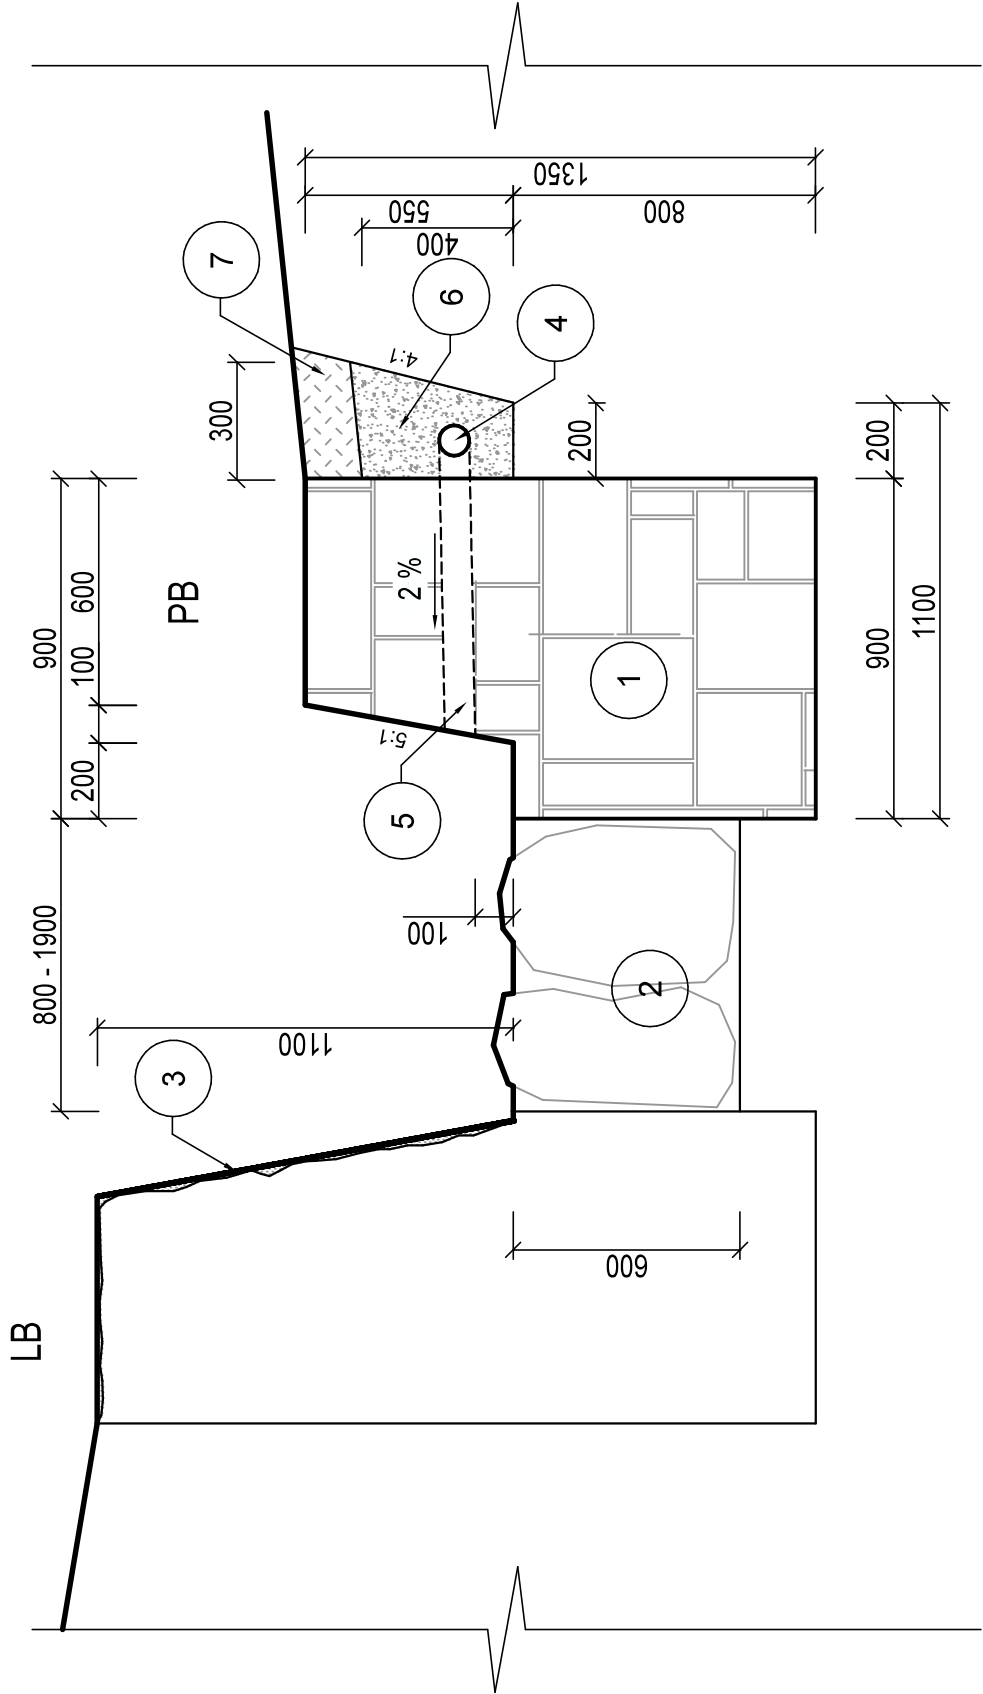


Suchý potok, Suchohrdly,
Vzorový výkres opravy zdi ř. km 7,300 - 7,320
M 1:20

LEGENDA MATERIÁLŮ		
č.	MATERIÁL	
1	STÁVAJÍCÍ ZEĎ Z LOMOVÉHO KAMENE NA MC - OČIŠTĚNÍ A DOPLNĚNÍ	
2	KAMENNÁ ROVNANINA Z L.K. TL. 700 mm	
3	OPRAVA ZDI NA LEVÉM BŘEHU - CEMENTOVÁ SANAČNÍ MALTA	
4	DRENÁŽNÍ FLEXIBILNÍ POTRUBÍ DN 80	
5	POTRUBÍ HDPE DN 80, VE SKLONU 2%	
6	PROTIMRAZOVÝ KLÍN HDK fr. 32 - 63 mm	
7	ZÁSYP VÝKOPKEM	

- POPIS OPRAV NA PB:
- PO ODBOURÁNÍ POŠKOZENÉ ZDI BUDOU KONCE STÁVAJÍCÍCH ZDÍ DOZDĚNY A ZAROVNÁNY, ABY MOHLO DOJÍT K NAVÁZÁNÍ NOVÉ ZDI, KTERÉ BUDE PROVEDENO PŘES DILATAČNÍ SPÁRU.
 - ZDIVO BUDE MÍT ROZMĚR KAMENE 200-400 x 200-800 x 300 mm. TZN. MINIMÁLNÍ ROZMĚR 200 mm (MIN. 300 mm TLOUŠŤKU) A OBJEM 0,01 m3.
 - KAMENIVO MUSÍ BÝT S ATESTEM PRO VODNÍ STAVBY A SPRÁVNĚ OPRACOVÁNO A OČIŠTĚNO.
 - ZDÍČÍ MALTA: MOKRÁ SMĚS MC15 (CEM II) ODOLNÁ SILNĚ AGRESIVNÍMU VNĚJŠÍMU PROSTŘEDÍ,
 - SPÁROVÁNÍ: HLOUBKA 70 mm, MCS (CEM II) (min 20 MPa) ODOLNÁ SILNĚ AGRESIVNÍMU VNĚJŠÍMU PROSTŘEDÍ.

Vedoucí projektant: Kreslil:		Zodp. proj.:	
Ing. Petr Marčák	Bc. Marek Judas	Ing. Petr Marčák	
Investor: Povodí Moravy, s.p.			
K.ú.: Suchohrdly u Miroslavi	Kraj: Jiho­mo­ravský		
Název akce / stavebního objektu:			
Suchý potok, Suchohrdly,			
Obsah:		Měřítko:	Výkres. číslo:
Vzorový výkres opravy zdi ř. km 7,300 - 7,320		1:20	D.5.

	REGIO PROJEKT BRNO
Projektová a inženýrská činnost v oboru stavby vodního, lesního hospodářství a krajinného inženýrství P.O.Box 3, 618 00 Brno IČ: 00220078 tel.: 606 033 120	
Formát:	2 x A4
Datum:	10/2017
Stupeň PD:	DOS/DPS
Archivační č.:	17045-14XT-PA
Měřítko:	Výkres. číslo:
1:20	D.5.