


KRAJ	Pardubický kraj	
KATASTRÁLNÍ ÚZEMÍ	k.ú. Letohrad	
DRUH POZEMKU	494/1 vodoteč – Lukavický potok	
PARCELNÍ ČÍSLO	753/1	548/3

LEGENDA TYPŮ ČAR:
PRÁVÝ BŘEH
LEVÝ BŘEH
NOVÝ STAV DNA
ZAMĚŘENÉ DNO V OSE
HLADINA

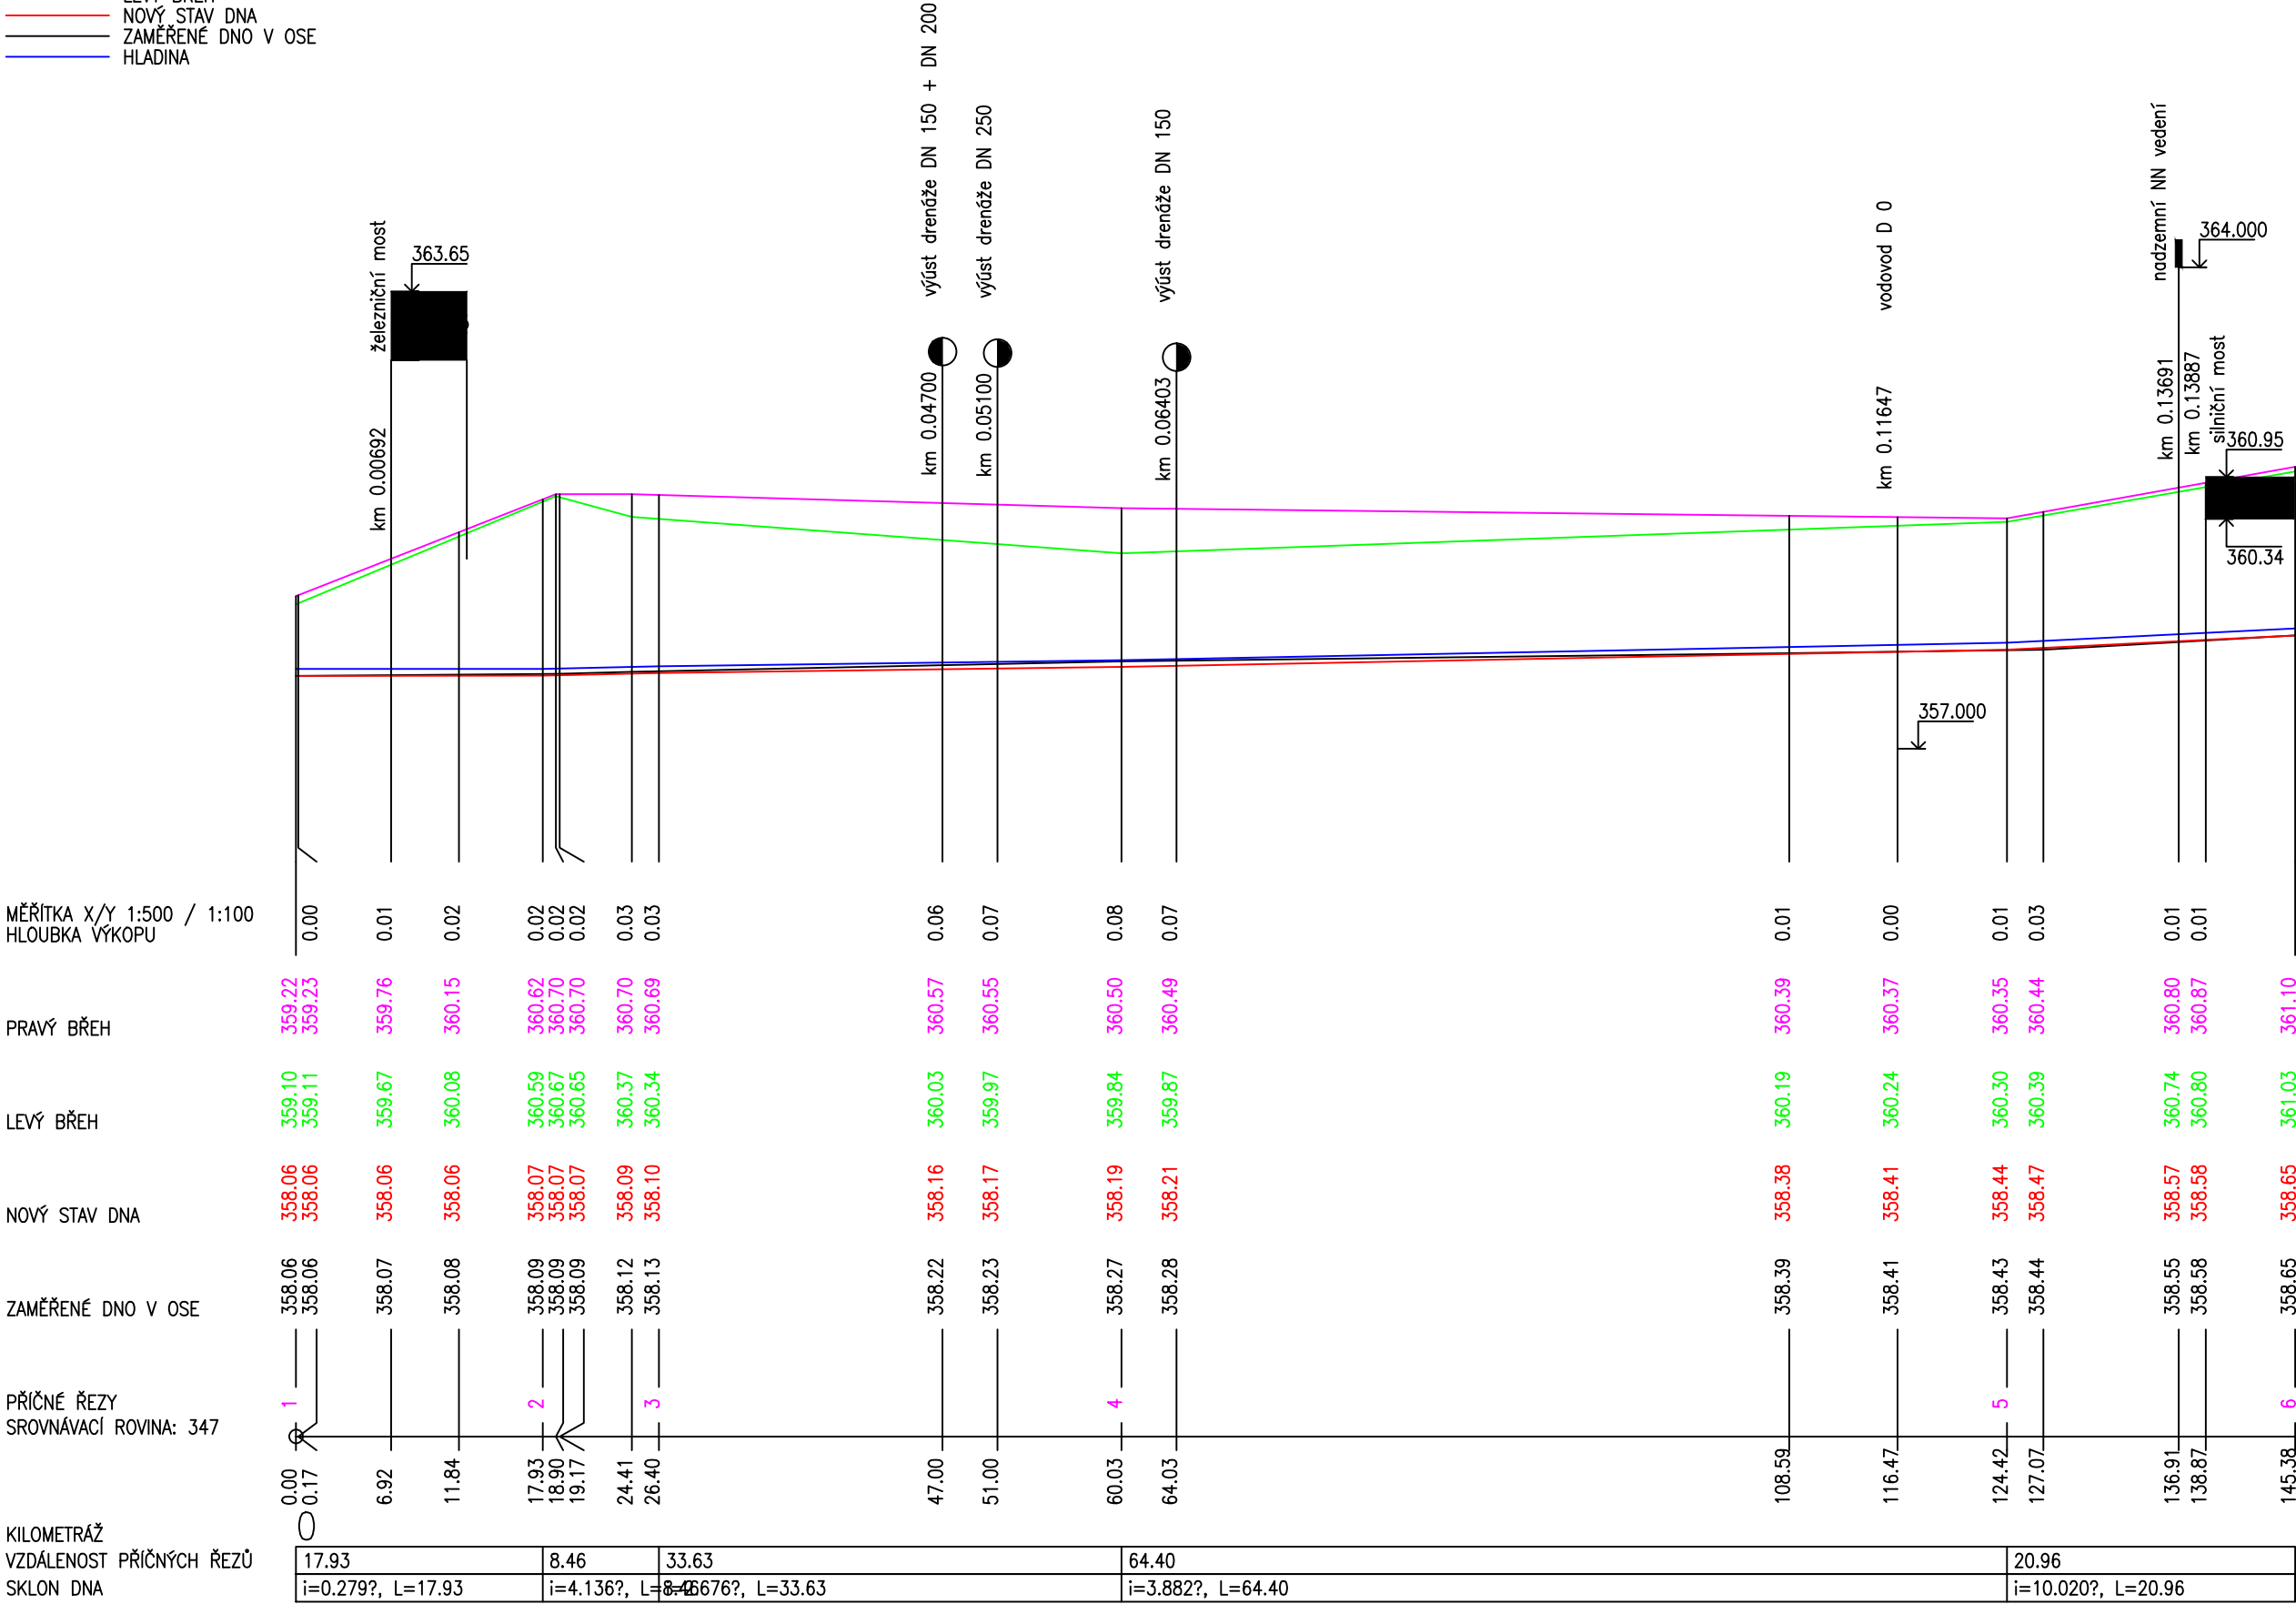

Zodpovědný projektant	Vypracoval	Technická kontrola	<div>MULTIAQUA s.r.o. VEVERKOVA 1343 500 02 HRADEC KRÁLOVÉ</div> <div>multi aQua</div> <div>IČO: 60113111 TEL.+420 498 500 227 DIČ: CZ60113111 FAX +420 498 500 320</div>	
Ing. Ladislav Malý	Ing. Ladislav Malý	Ing. Lubor Dítě		
Kraj: Pardubický	Obec: Letohrad			
Investor: Povodí Labe, státní podnik, Víta Nejedlého 951, 500 03 Hradec Králové				
Lukavický potok, 10100958, Letohrad, 1,000 – 1,750, oprava koryta SO 03 Odstranění nánosů			Stupeň	DSJ
			Datum	leden 2017
			Zakázkové číslo	M16/078
			Formát	3 x A4
Podélný profil			Měřítko: 1: 500/100	Číslo přílohy: D.03.2
Předložená dokumentace je duševním vlastnictvím firmy Multiaqua s.r.o., Hradec Králové				