


SITUAČNÍ VÝKRES - ZÁJMOVÉ ÚZEMÍ

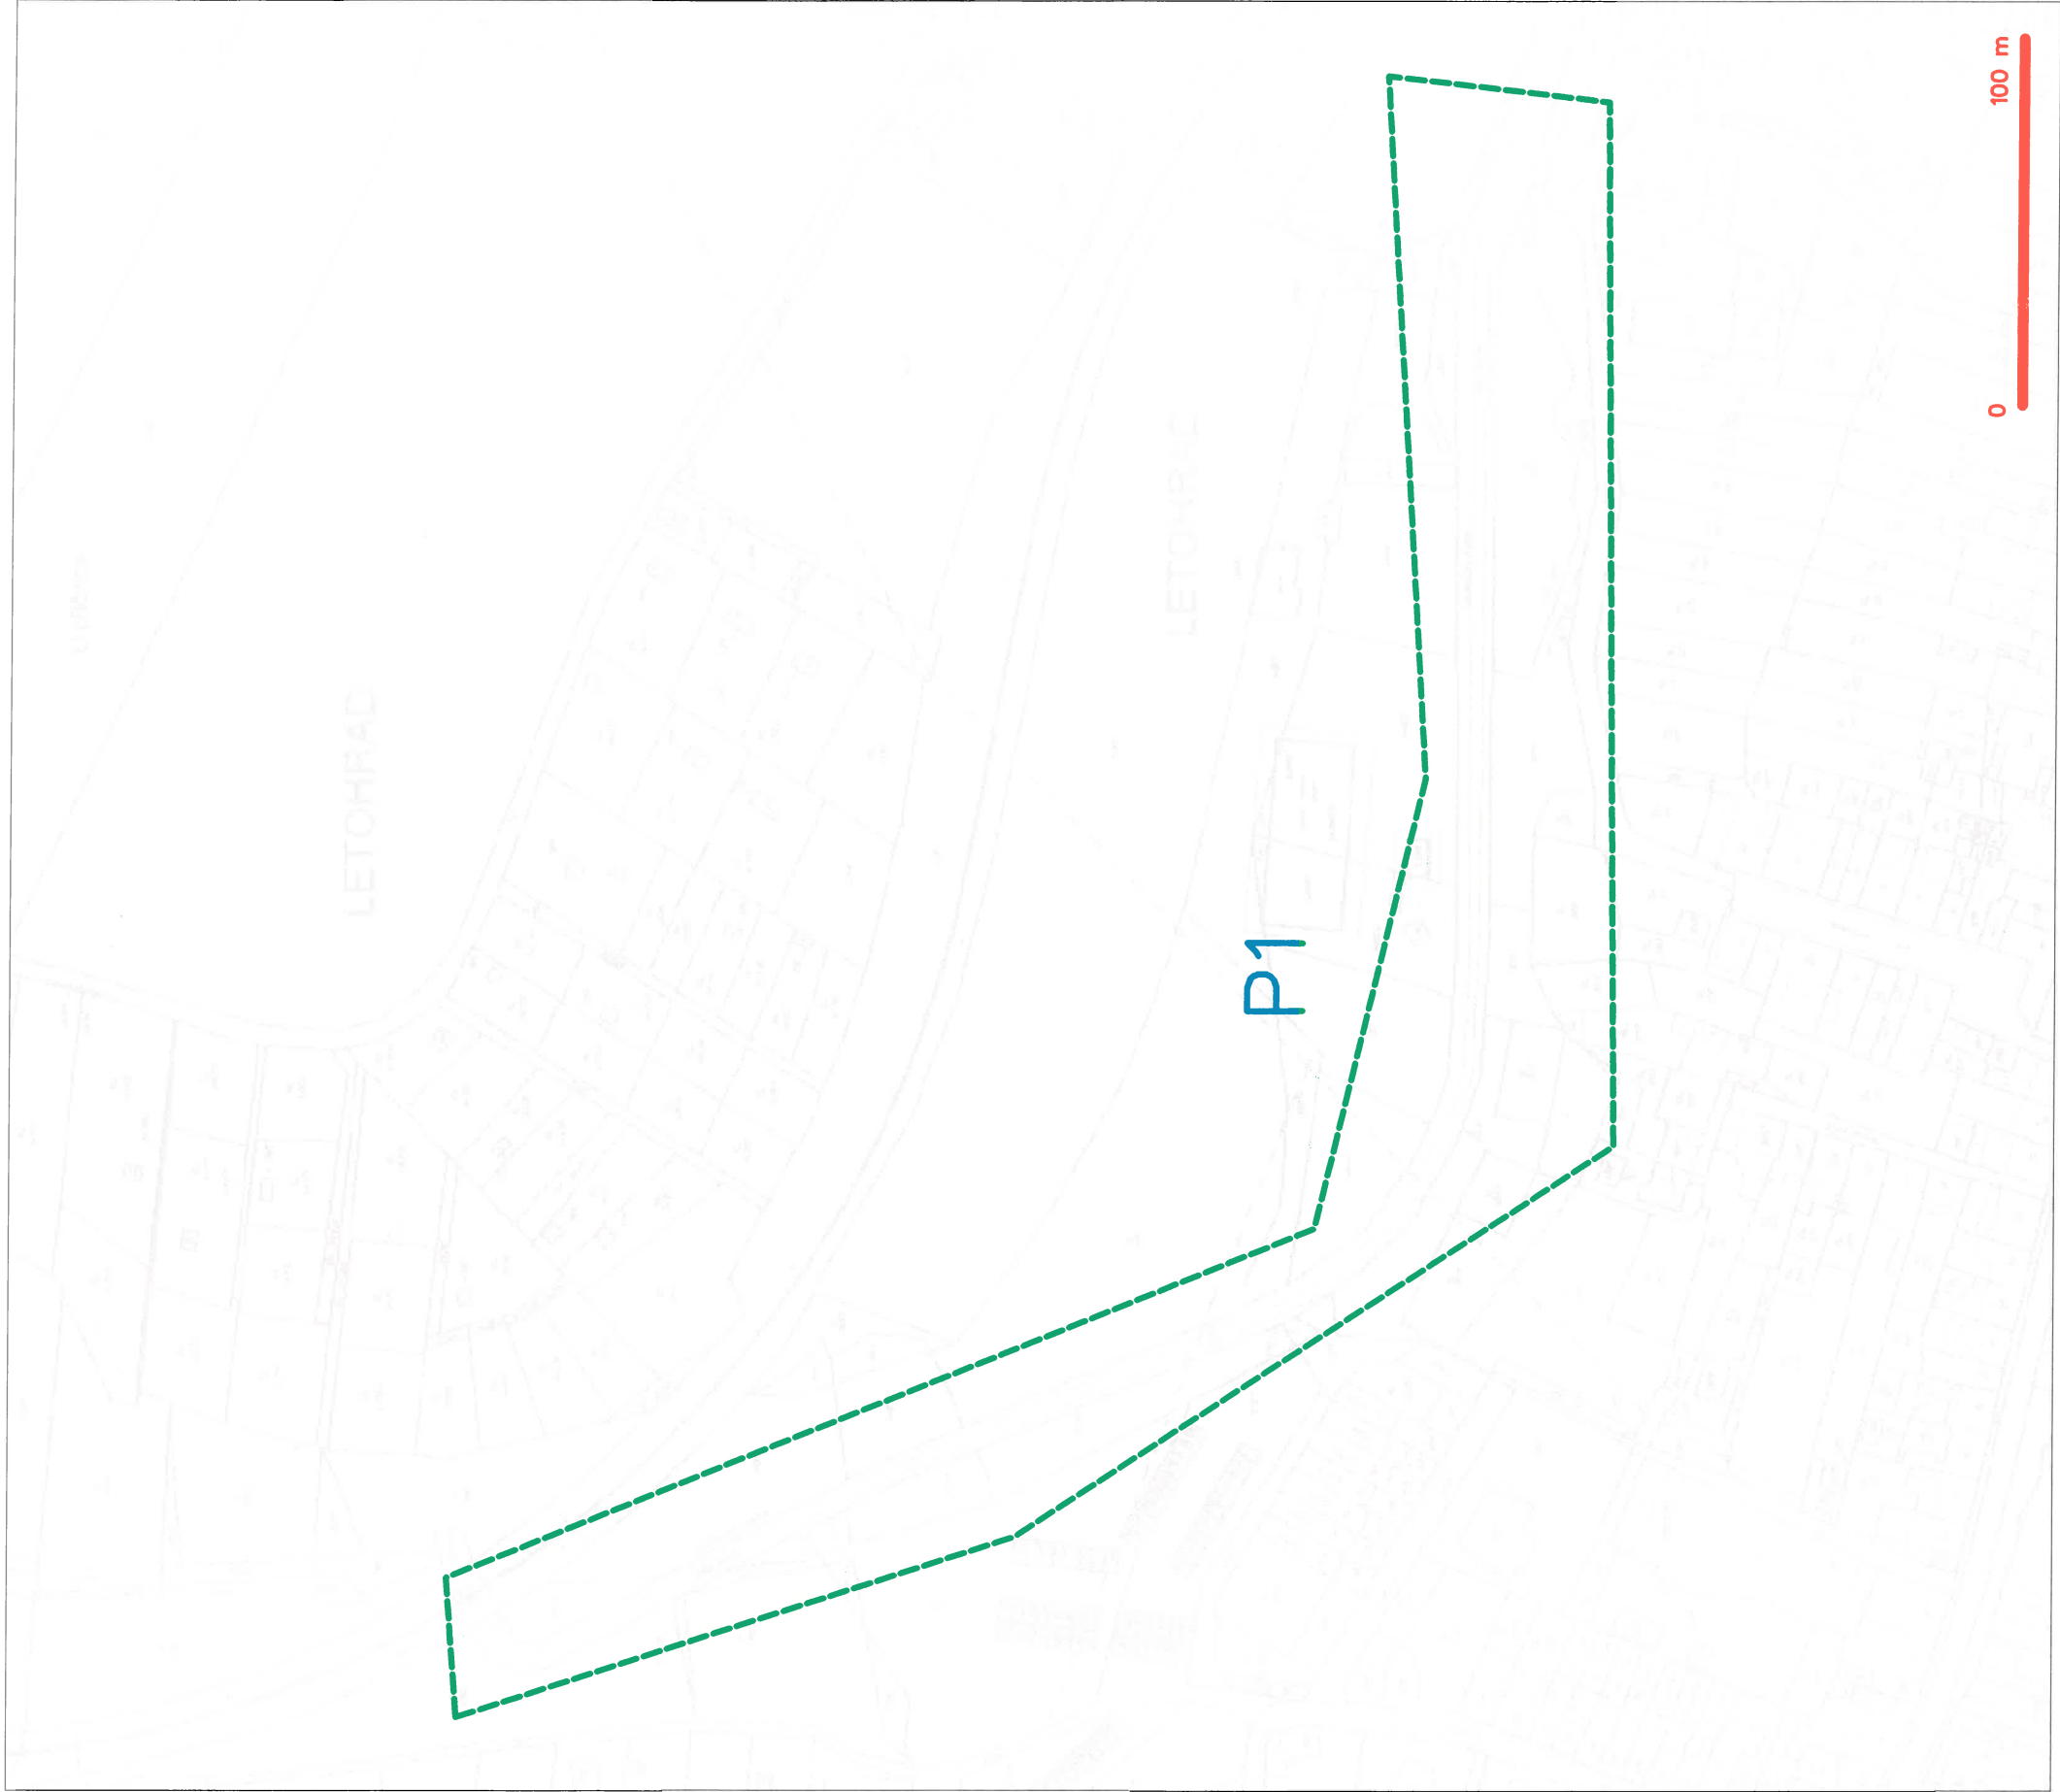


LEGENDA

--- hranice zájmového území k vyjádření


Česká telekomunikační infrastruktura a.s.
Olšanská 2681/6
130 00 Praha 3
DIČ: CZ04084063

96

SITUAČNÍ VÝKRES - POLYGON 1

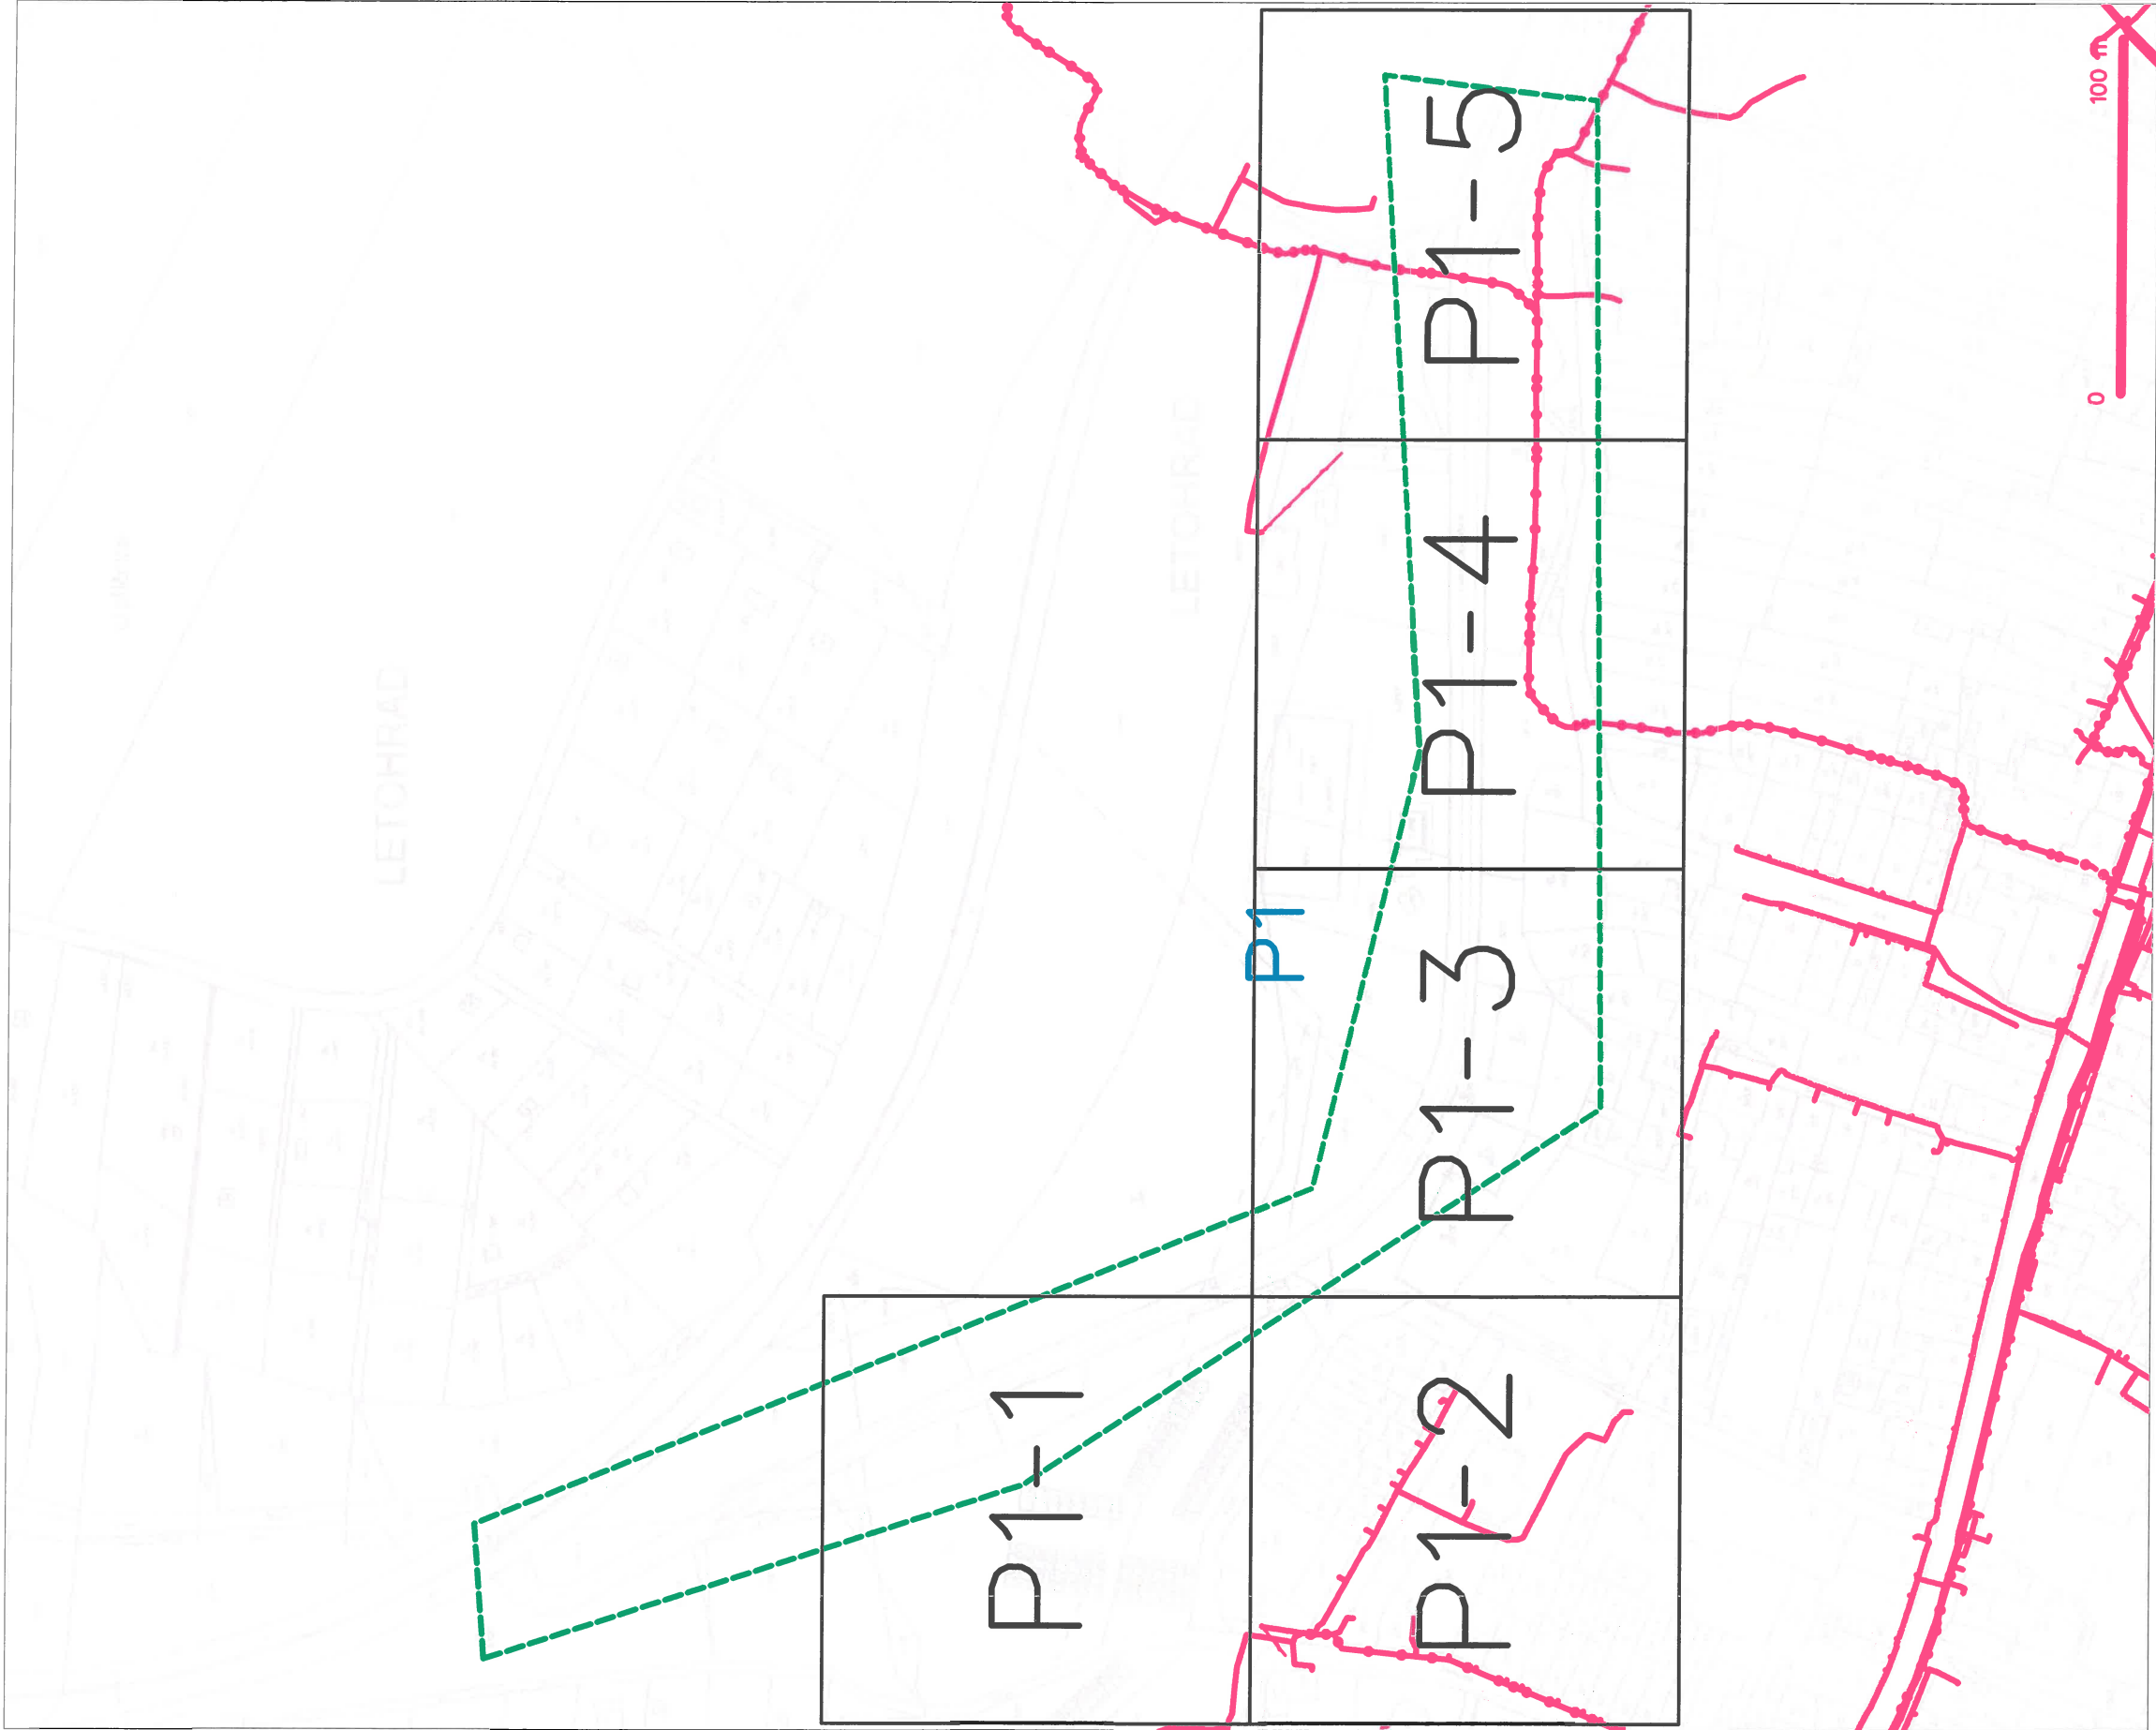

SITUAČNÍ VÝKRES - POLYGON 1, list kladu P1-1



LEGENDA


- | | | | |
|---|---|---|---|
| — | hranice zájmového území k vyjádření | — | nezaměřený průběh optického kabelu, HDPE trubky nebo sádky optického a metalického kabelu |
| — | HN přípočka, území s HN přípočkou CETIN | — | radové síť, ochranné pásmo radové síť |
| — | zaměřený průběh metalického kabelu | — | radové síť |
| — | zaměřený průběh optického kabelu, HDPE trubky nebo sádky optického a metalického kabelu | — | podzemní síť |
| — | nezaměřený průběh metalického kabelu | — | podzemní síť cizí |
| — | podzemní síť cizí | — | síť s HN |
- kolector, kabelovod

SITUAČNÍ VÝKRES - POLYGON 1, list kladu P1-2



LEGENDA


- | | | | |
|---|--|---|--|
| — | hranice zájmového území k vyjádření | — | nezaměřený průběh optického kabelu, HDPPE trubky |
| — | NI přípojka, území s NI přípojkou CETIN | — | radiové síti, ochranné pásmo radiové síti |
| — | záměřený průběh metalického kabelu | — | nožemní síť |
| — | záměřený průběh optického kabelu, HDPPE trubky | — | neopravená síť |
| — | nebo souběžný průběh optického kabelu a metalického kabelu | — | podzemní síť cizí |
| — | nezaměřený průběh metalického kabelu | — | síť s NI |
| — | nožemní síť cizí | | |

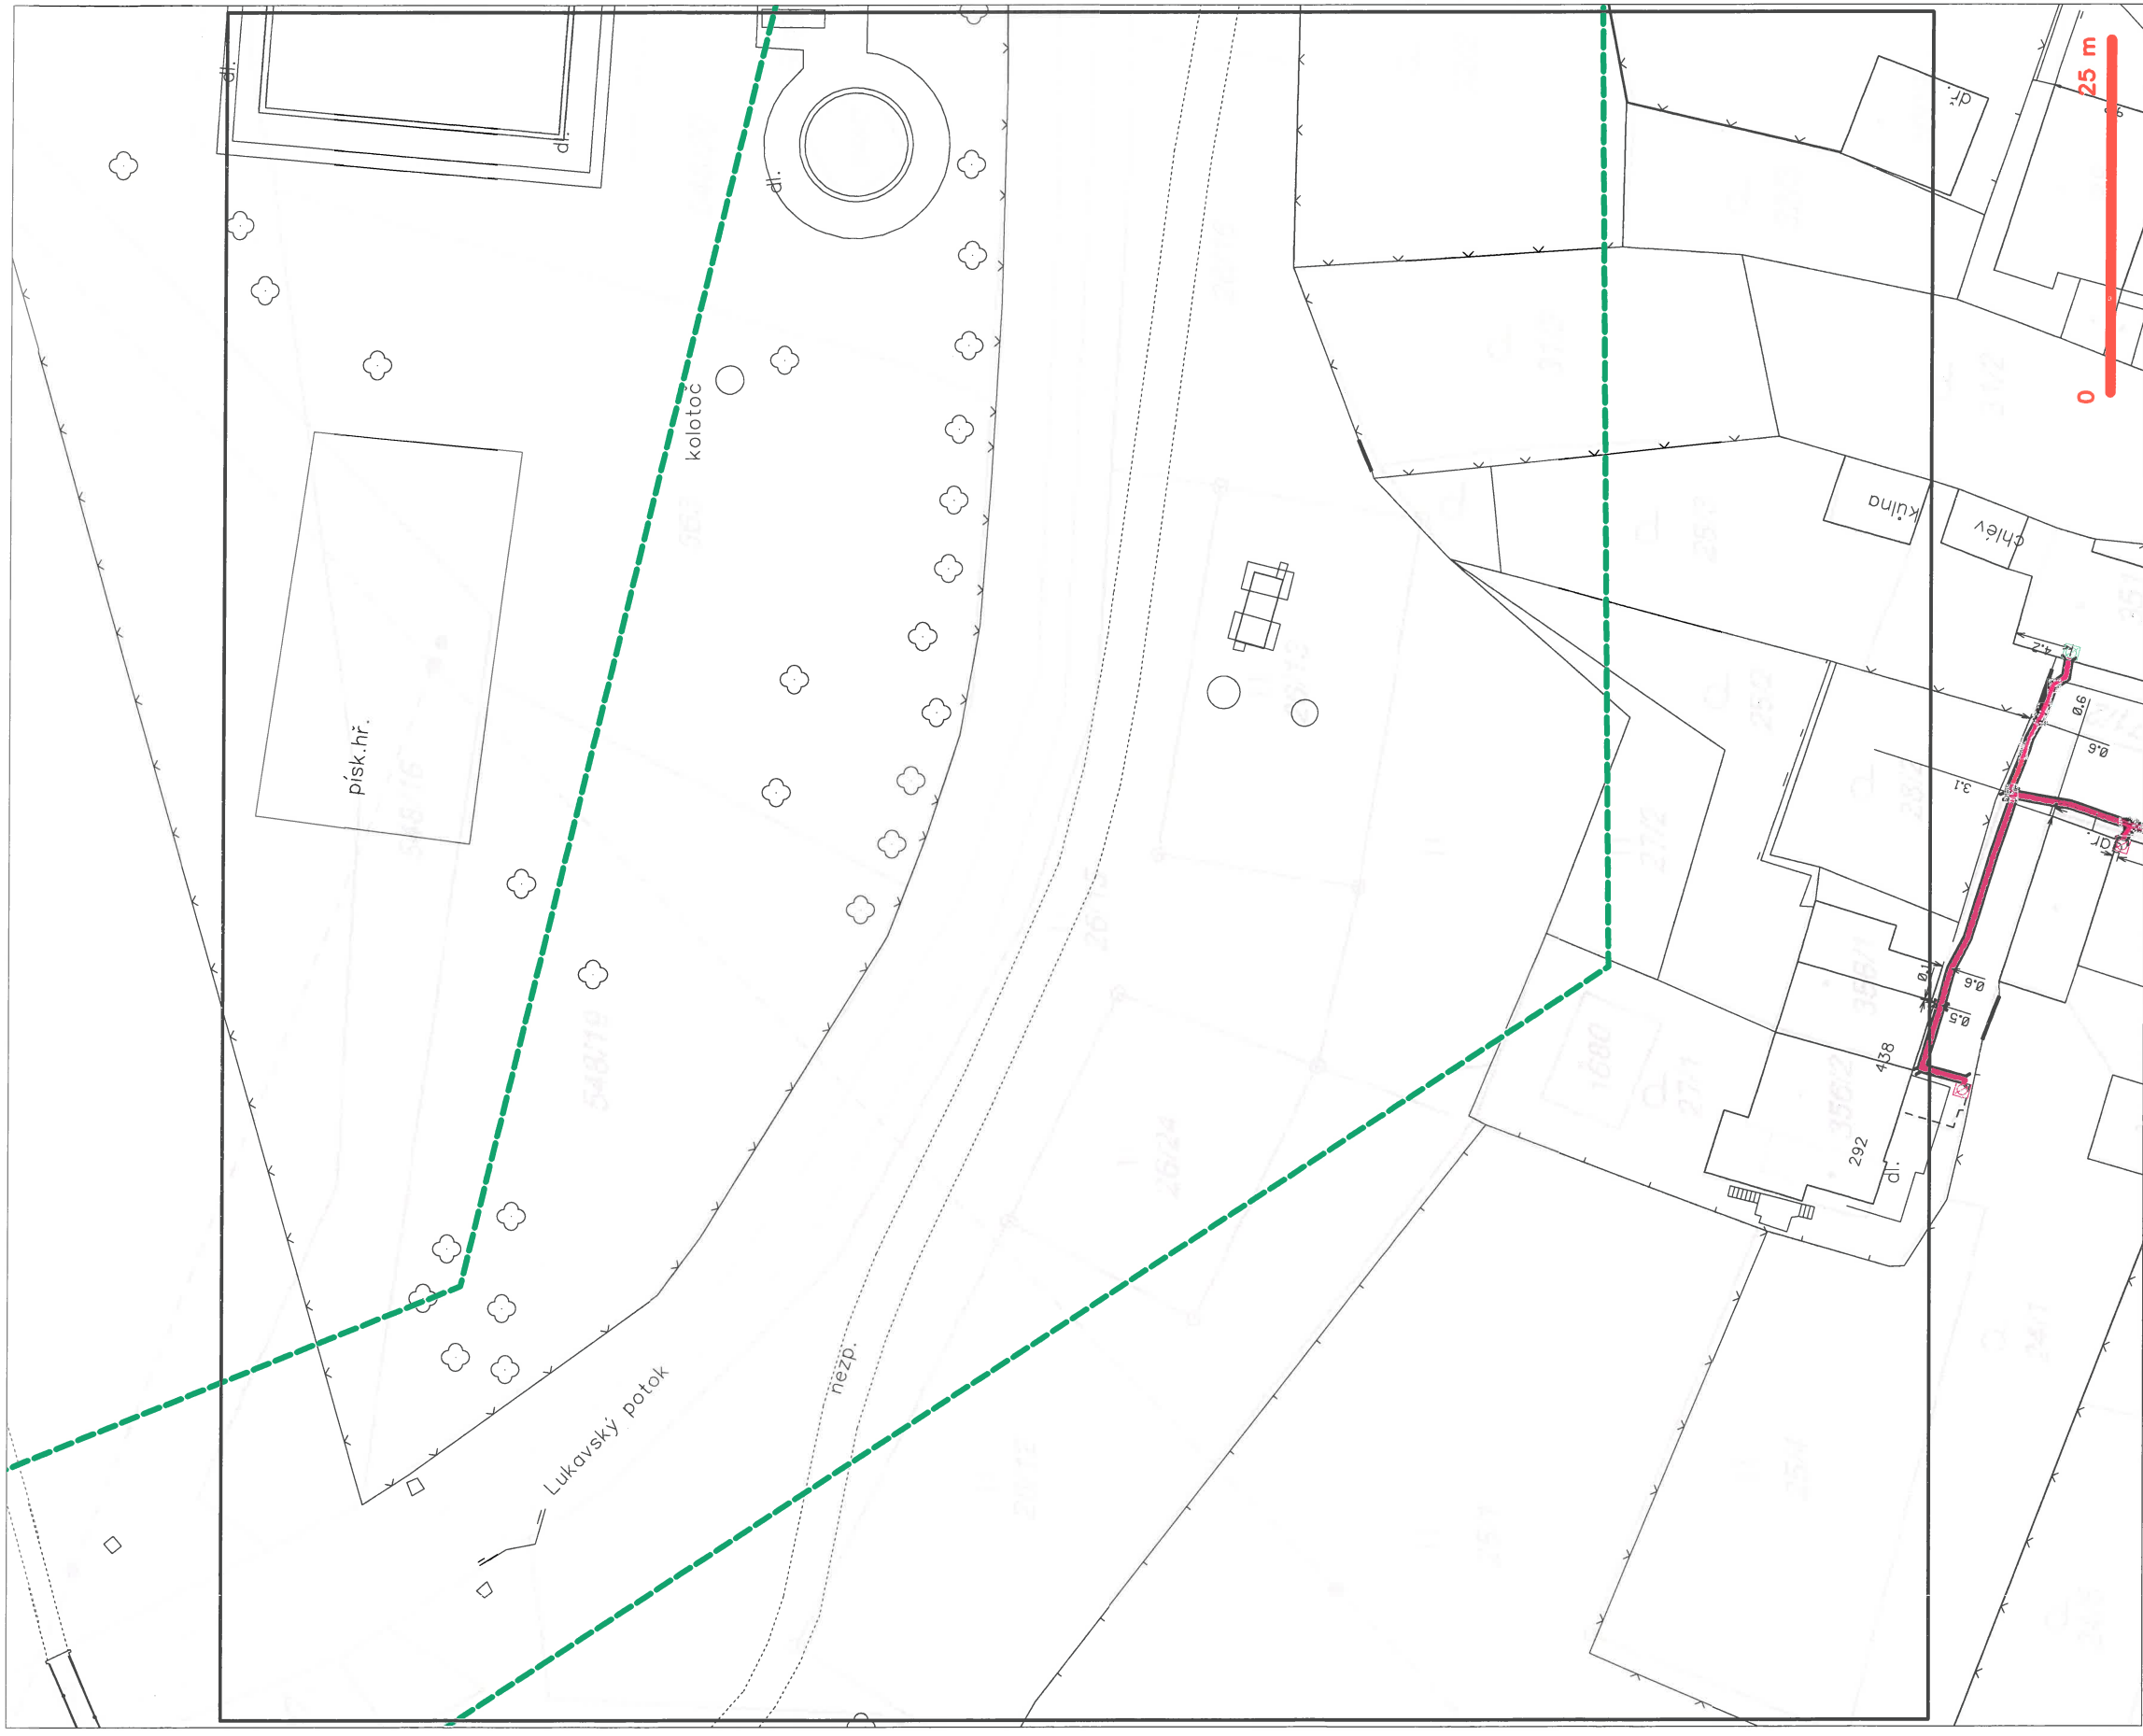

LEGENDA

- [illegible]

SITUAČNÍ VÝKRES - POLYGON 1, list kladu P1-4

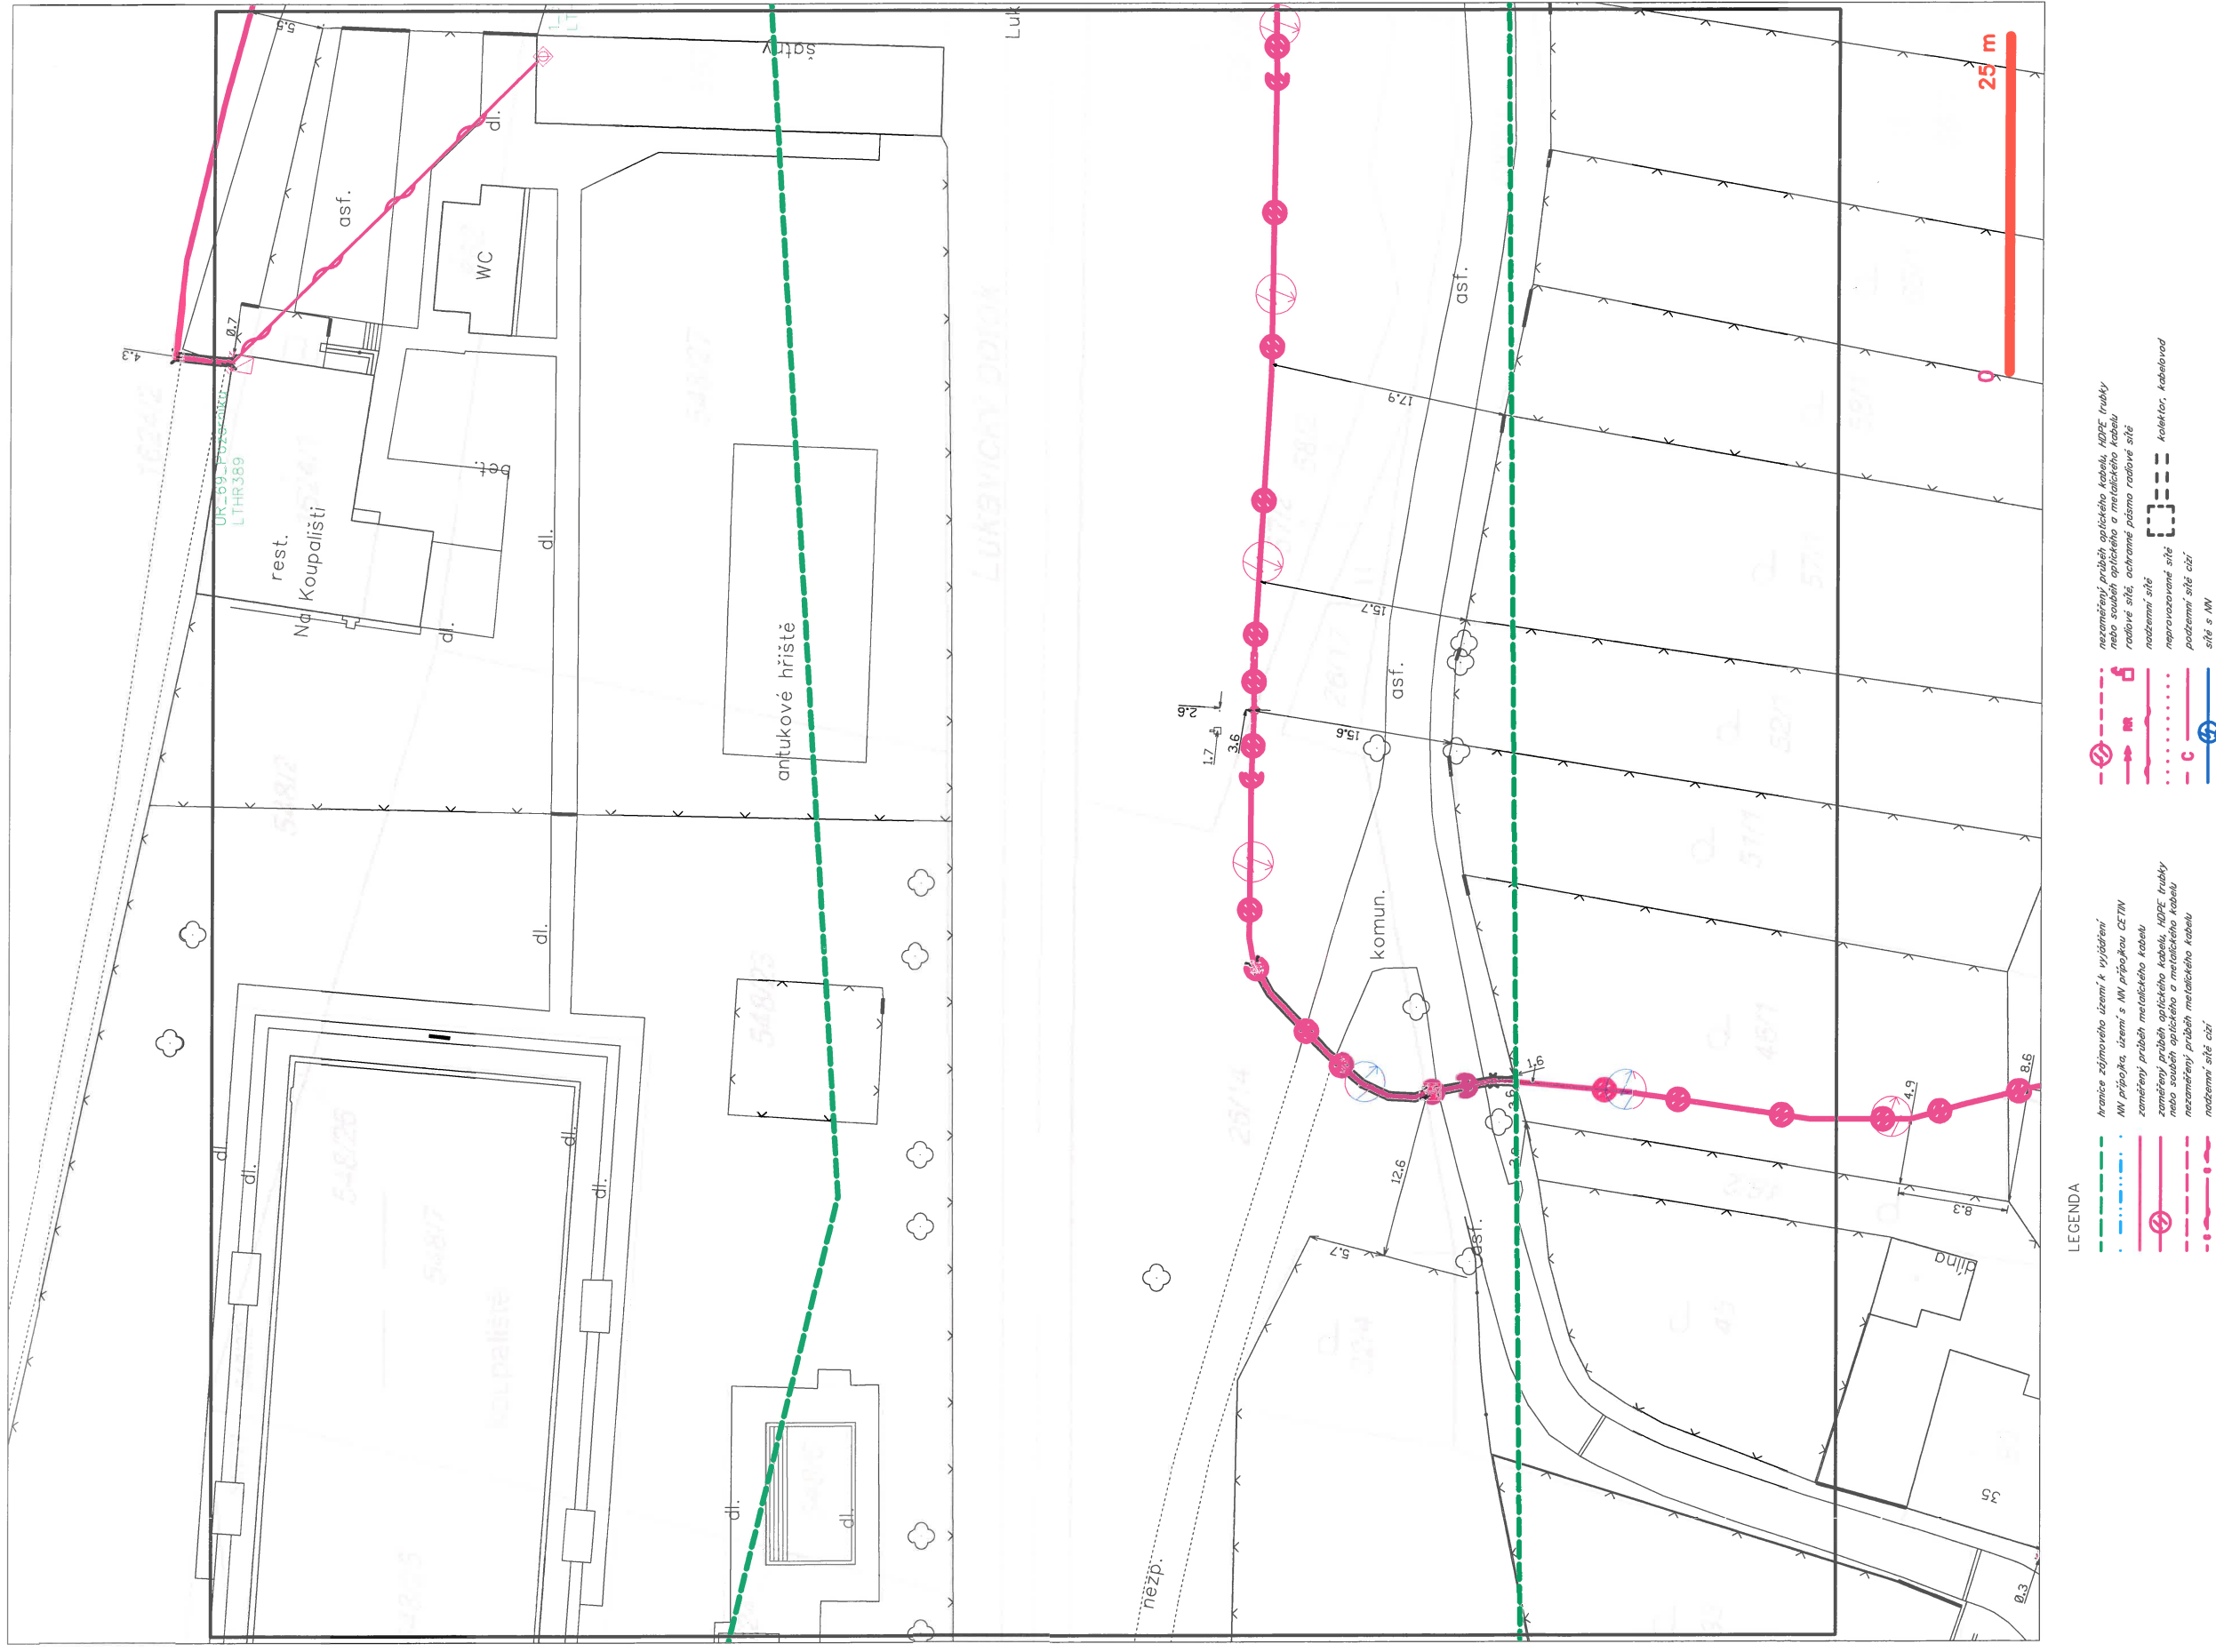

SITUAČNÍ VÝKRES - POLYGON 1, list kladu P1-5

