




ŘEZ A-A'

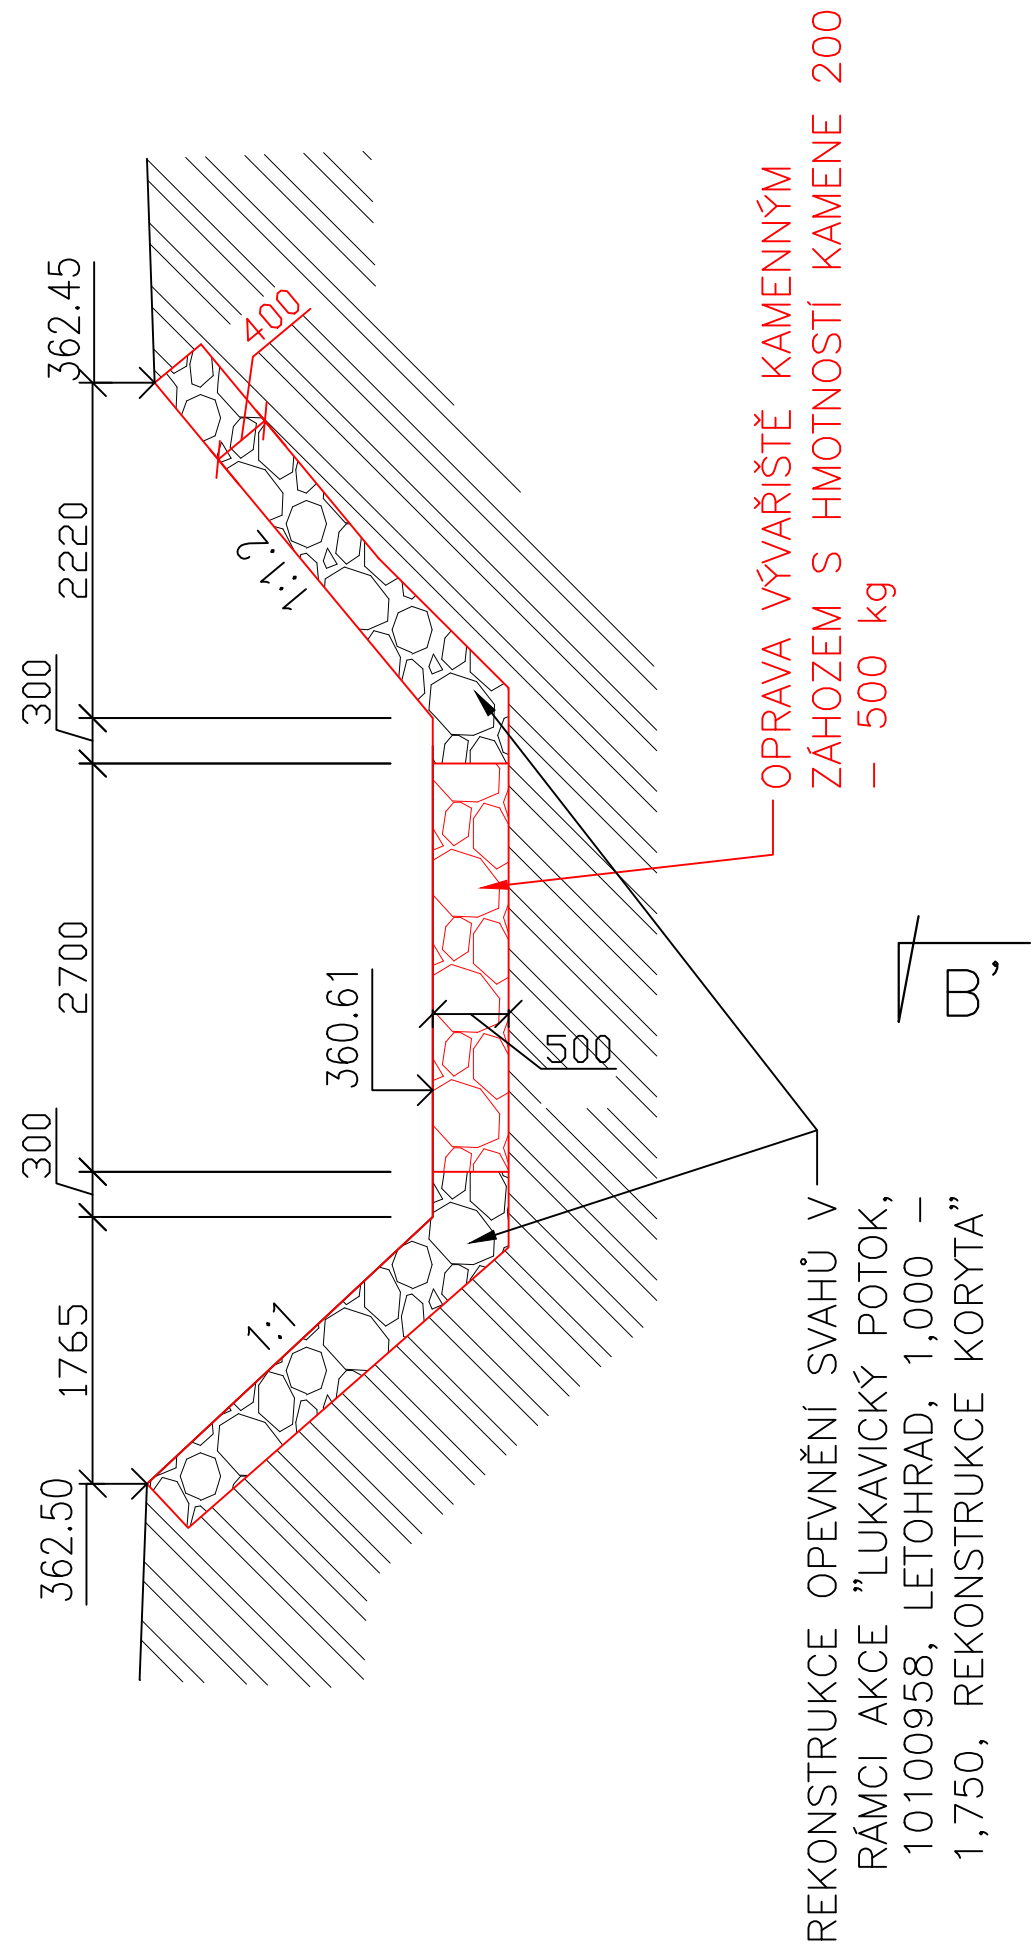


ŘEZ B-B'

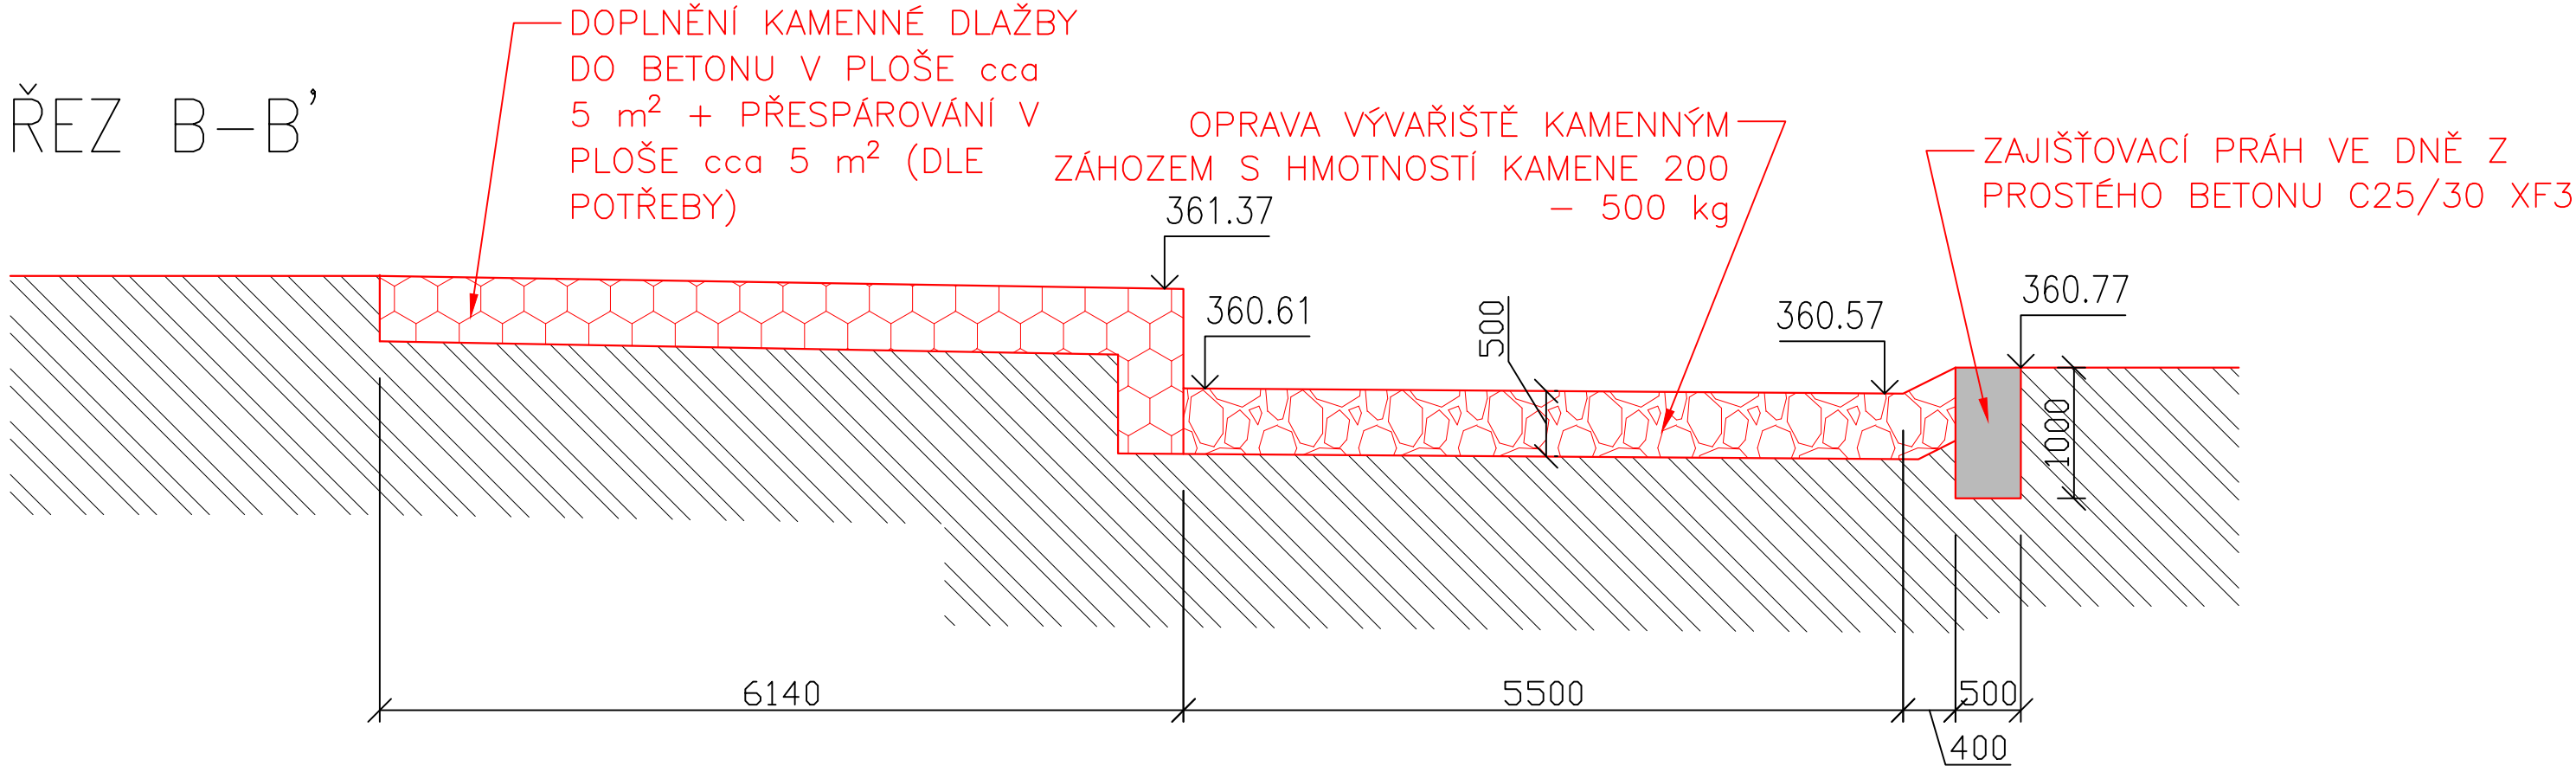

PŮDORYS

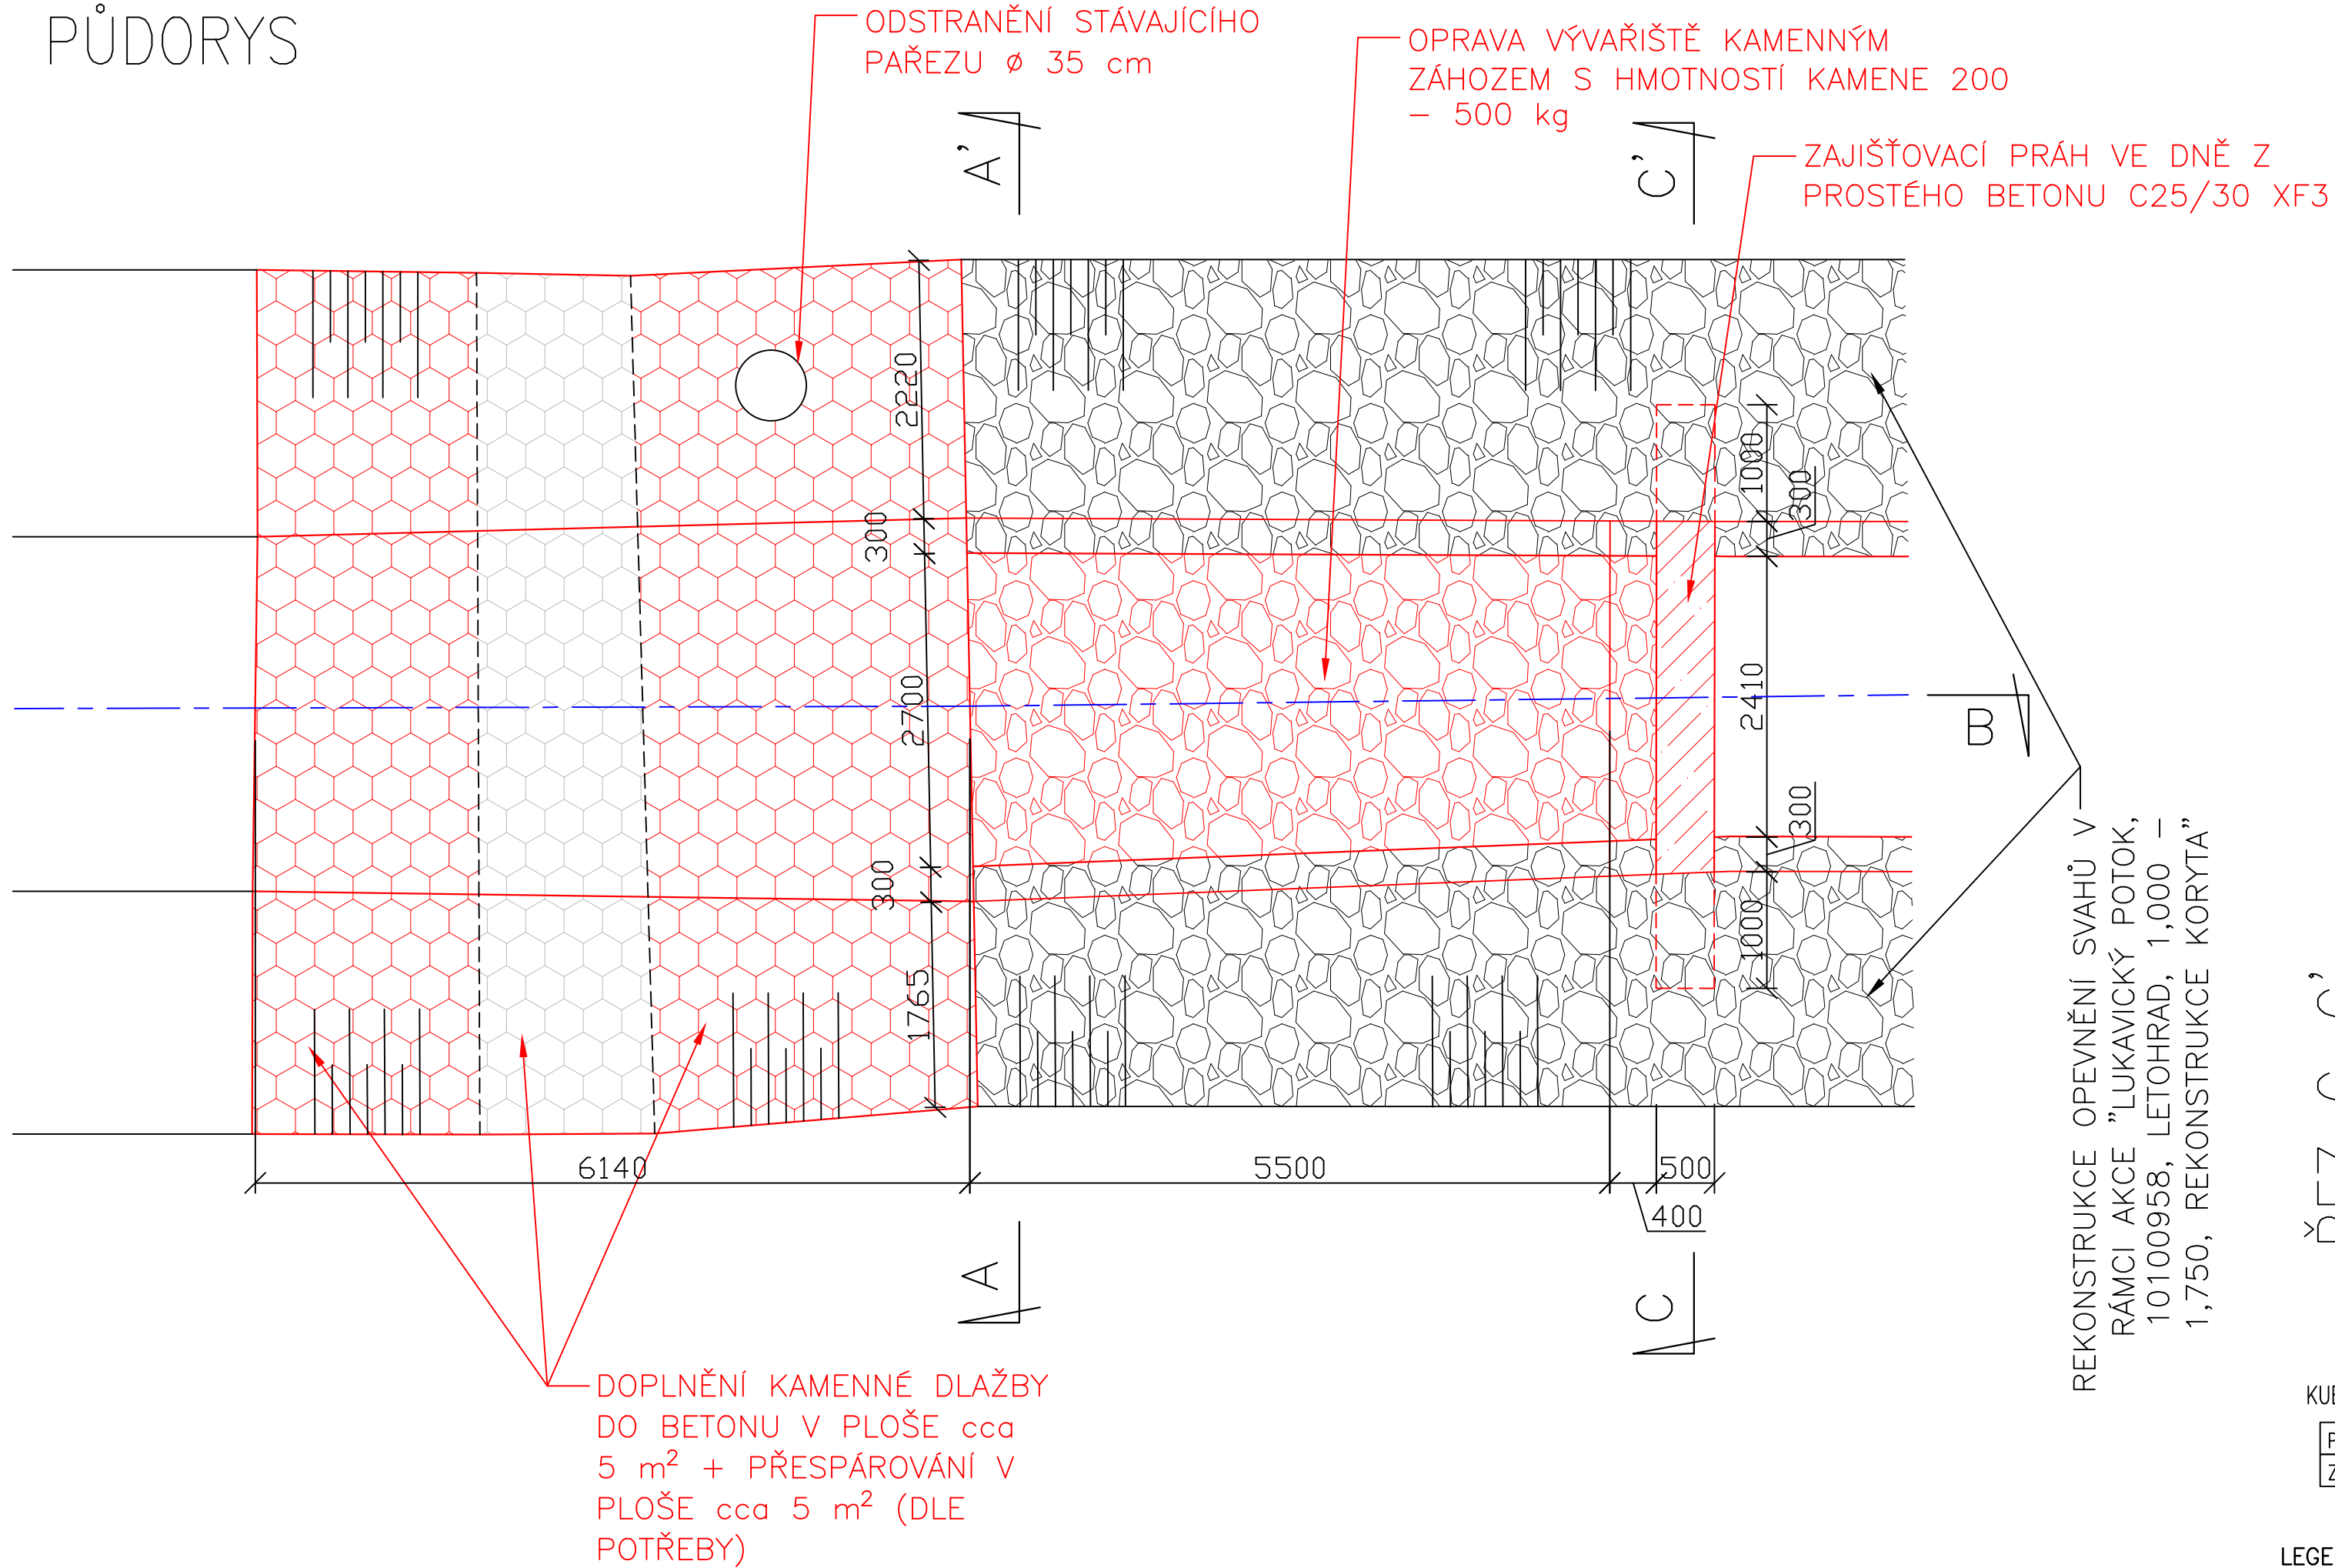

ŘEZ C-C'

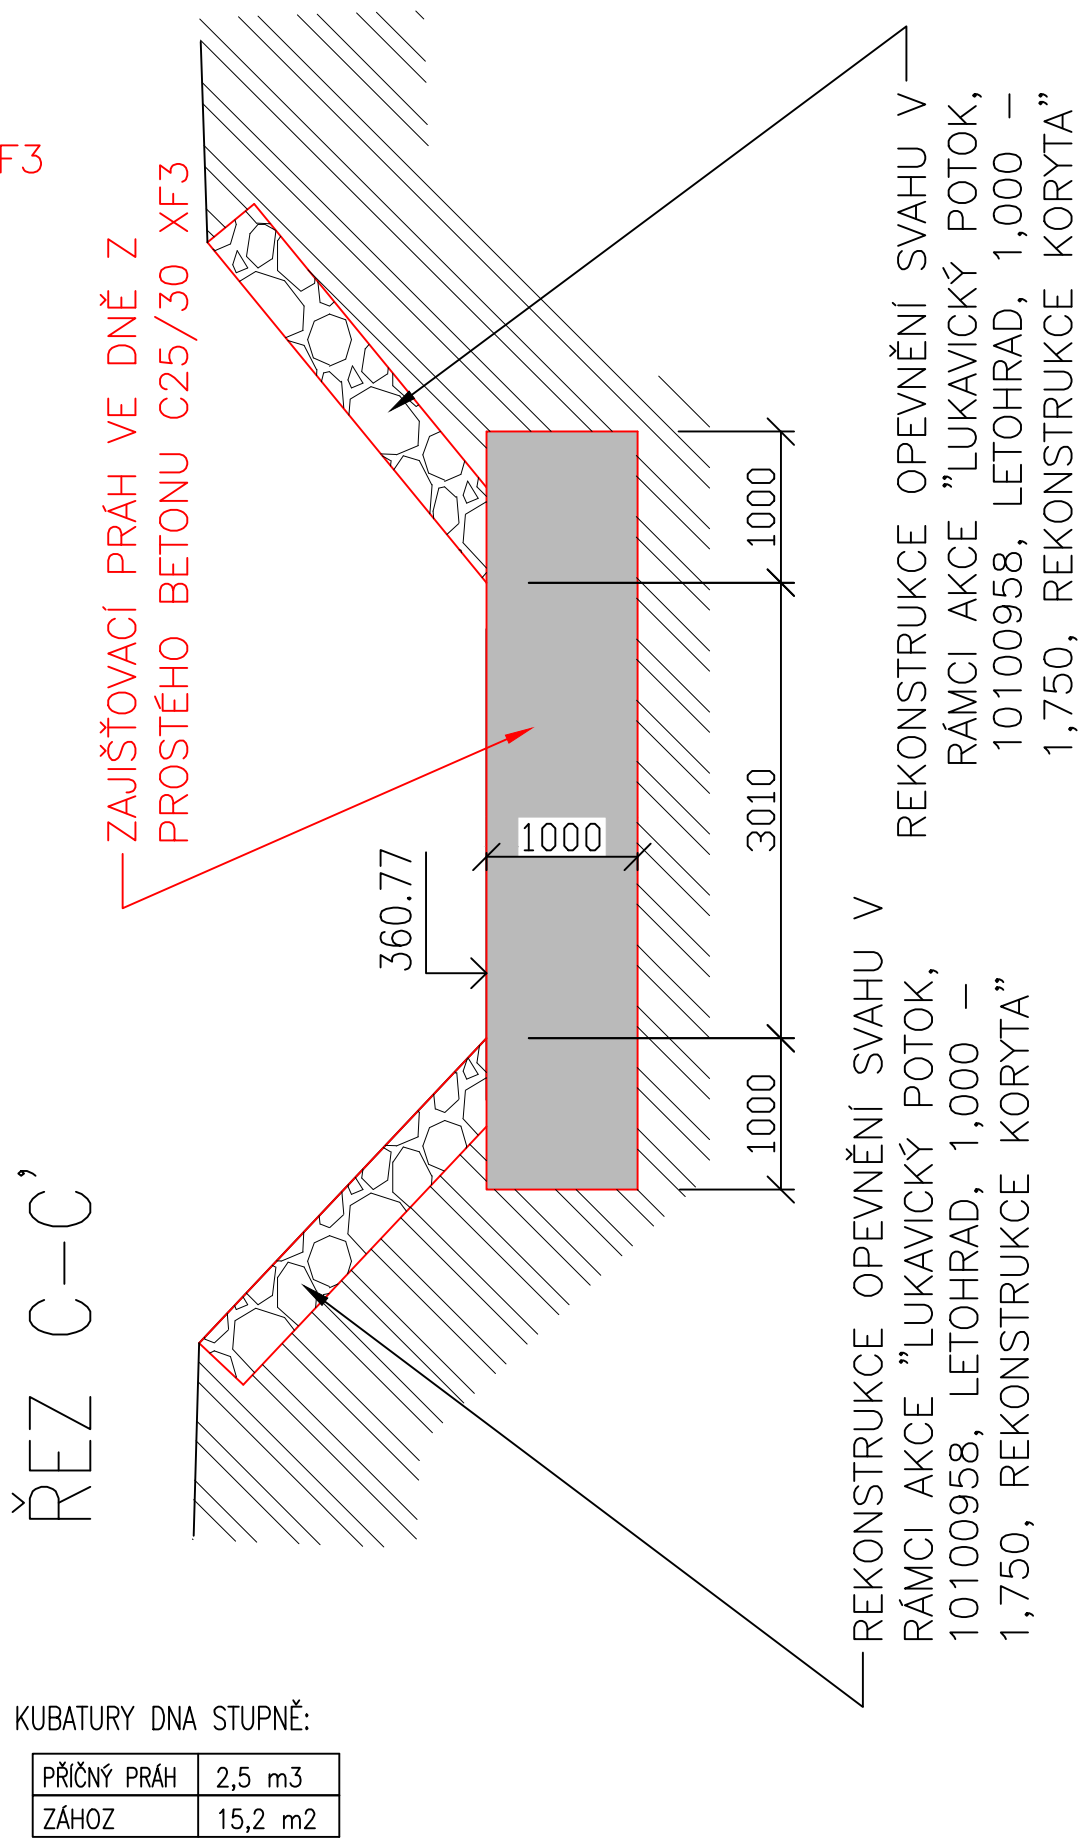

- LEGENDA:
- stávající kamenná dlažba do betonu
 - stávající kamenná dlažba do betonu pod lávkou
 - zához z lomového kamene s urovnáním líce – oprava dna vývařístě
 - konstrukce z prostého betonu v půdoryse
 - betonové konstrukce v řezech
 - kamenná rovnanina navržená v rámci akce "Lukavický potok, 10100958, Letohrad, 1,000 – 1,750, rekonstrukce koryta"

Zodpovědný projektant	Ing. Ladislav Malý	Ing. Ladislav Malý	Technická kontrola	Ing. Lubor Dítě
Ing. Ladislav Malý	Ing. Ladislav Malý	Ing. Ladislav Malý	Ing. Lubor Dítě	Ing. Lubor Dítě
Kraj: Pardubický	Obec: Letohrad	Investor: Povodí Labe, státní podnik, Vřta Nejedlého 951, 500 03 Hradec Králové		
Lukavický potok, 10100958, Letohrad, 1,000 – 1,750, oprava koryta			Stupeň	DSJ
SO 02 Oprava stupňů			Datum	leden 2017
Výkres horního stupně			Zakázkové číslo	M16/078
			Formát	8 x A4
			Měřítko:	Číslo přílohy: D.02.2
			1: 50	