ŘEZ 1 km 0.00000 1:100

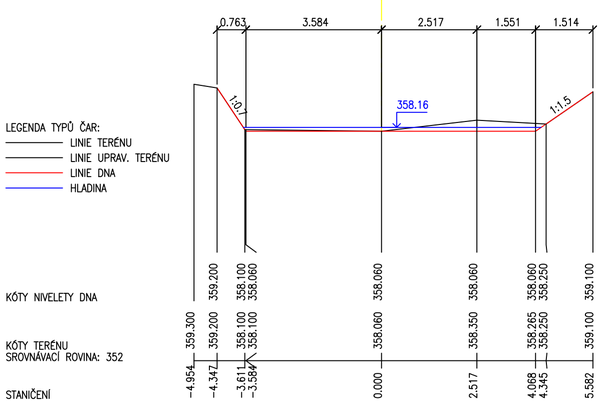

ŘEZ 2 km 0.01793 1:100

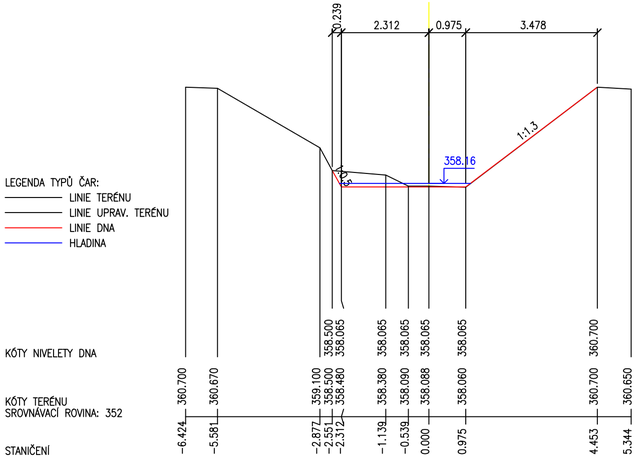

ŘEZ 3 km 0.02640 1:100

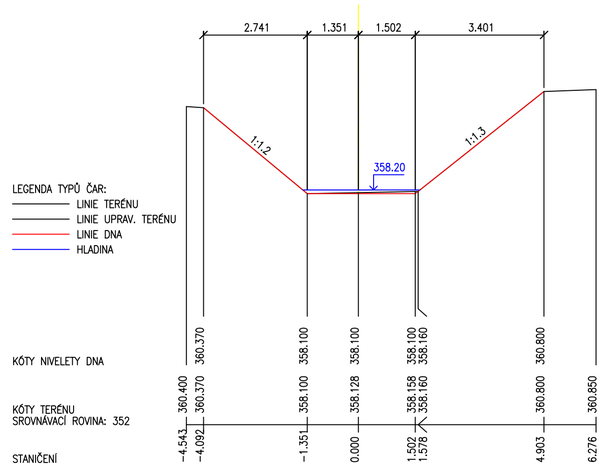

ŘEZ 4 km 0.06003 1:100

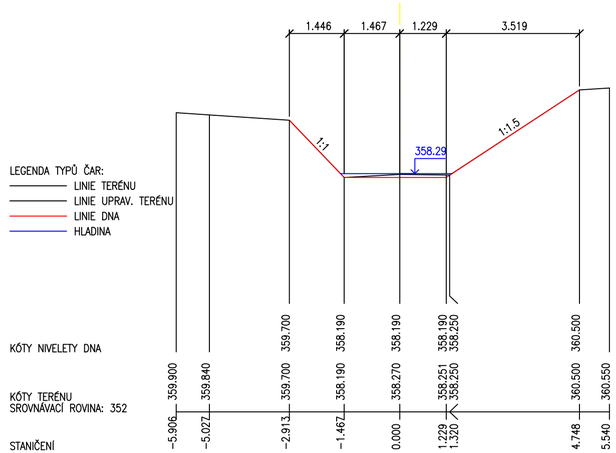

ŘEZ 5 km 0.12442 1:100

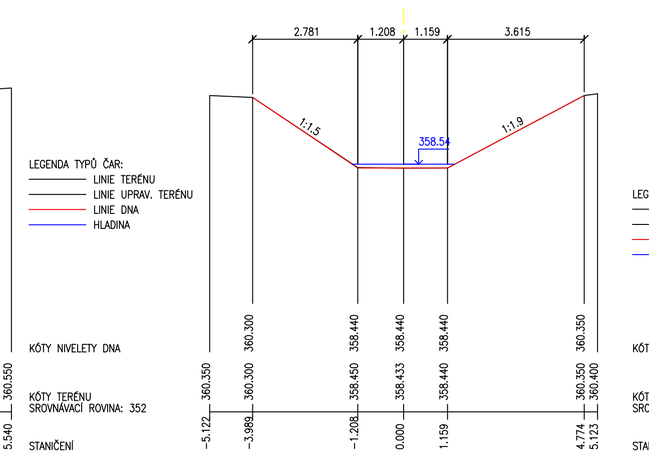

ŘEZ 6 km 0.14538 1:100

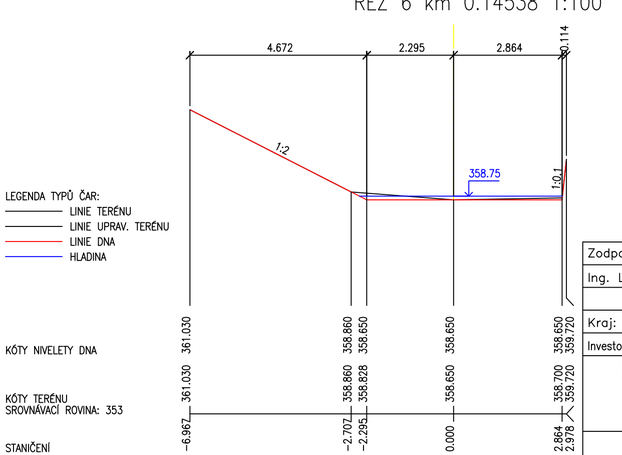

Výpočet kubatur a ploch

Staníč. [km]	Řez	V [m2]	Vzdál. [m]	V [m3]
0.000000	1	0.84	0.00	0.00
0.017934	2	0.58	17.93	12.73
0.026397	3	0.09	8.46	2.82
0.060026	4	0.14	33.63	3.74
0.124423	5	0.00	64.40	4.43
0.145382	6	0.31	20.96	3.25

Rekapitulace
Výkop (V): 26.97 m3

Zodpovědný projektant	Vypracoval	Technická kontrola
Ing. Ladislav Malý	Ing. Ladislav Malý	Ing. Lubor Dítě

Kraj: Pardubický | Obec: Letohrad

Investor: Povodí Labe, státní podnik, Víta Nejedlého 951, 500 03 Hradec Králové

MULTIAQUA s.r.o.
VEVERKOVA 1343
500 02 HRADEC KRÁLOVÉ
IČO: 60113111 TEL.:+420 498 500 227
DIČ: CZ60113111 FAX:+420 498 500 320

Lukavický potok, 10100958, Letohrad, 1,000 – 1,750, oprava koryta
SO 03 Odstranění nánosů

Příčné řezy

Stupeň	DSJ
Datum	leden 2017
Zakázkové číslo	M16/078
Formát	4 x A4
Měřítko: 1: 100	Číslo přílohy: D.03.3

Předložená dokumentace je duševním vlastnictvím firmy Multiaqua s.r.o., Hradec Králové