



# ZPĚTNÁ KLAPKA MĚŘÍTKO 1:50

ŘEZ A-A'

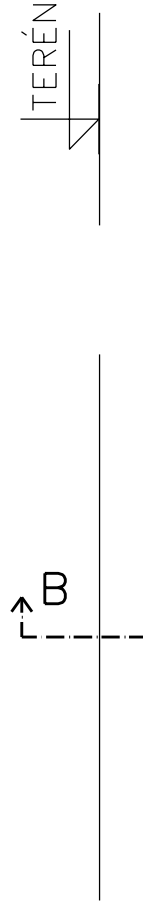


NÁBŘEŽNÍ ZEĎ

ZPĚTNÁ KLAPKA  
DN 300 AŽ 900

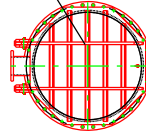

ŘEZ B-B'

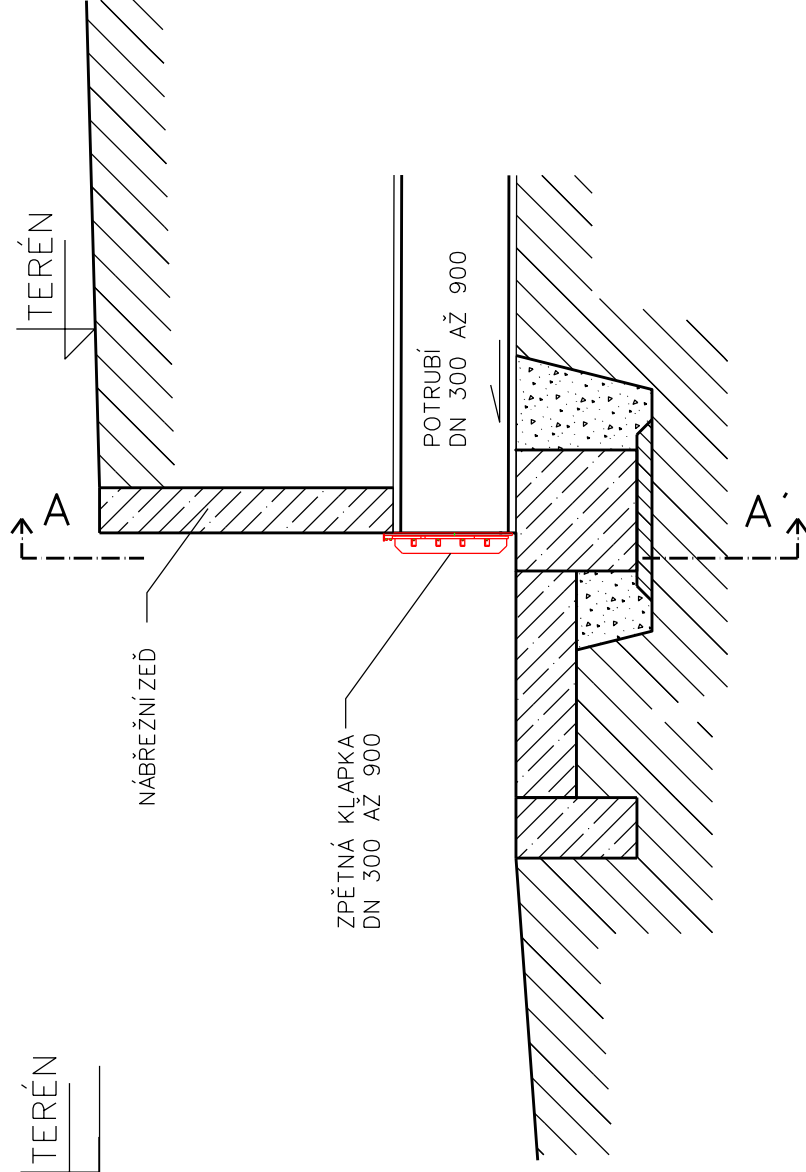

NÁBŘEŽNÍ ZEĎ

ZPĚTNÁ KLAPKA  
DN 300 AŽ 900

POTRUBÍ  
DN 300 AŽ 900