



CELKOVÝ SITUAČNÍ VÝKRES
MĚŘITKO 1:10000

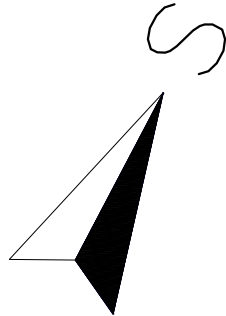

ČLENĚNÍ STAVBY PPO NA OBJEKTY

STAVEBNÍ OBJEKT	NÁZEV STAVEBNÍHO OBJEKTU	OBJEKT PŘEDMĚTEM ŽÁDOSTI O ÚZEMNÍ ROZHODNUTÍ V I. ETAPĚ
SO 01	NEOBSAZENO	
SO 02	NEOBSAZENO	
SO 03	OPATŘENÍ Č. 1P/04 - OCHRANNÁ STĚNA MEZI MOSTY - 2.ČÁST - I. ETAPA	✓
SO 04	NEOBSAZENO	
SO 05	NEOBSAZENO	
SO 06	OPATŘENÍ Č. 1L/11 - OCHRANNÁ OPATŘENÍ U TENISU - I. ETAPA	✓
SO 07	OPATŘENÍ Č. 2/40 - ZÁCHYTNÝ PROFIL NAD PRĚROVEM	✓
SO 08	OPATŘENÍ NA STOKOVÉ SÍTI - I. ETAPA	✓
SO 09	KÁCENÍ A NÁHRADNÍ VÝSADBA	
SO 10	MOBILNÍ ČERPAČÍ STANICE - I. ETAPA	
SO 11	SJEZD DO TOKU BEČVY - I. ETAPA	✓
SO 12	OBSLUŽNÁ KOMUNIKACE	
SO 13	PŘELOŽKY SÍŤ	✓

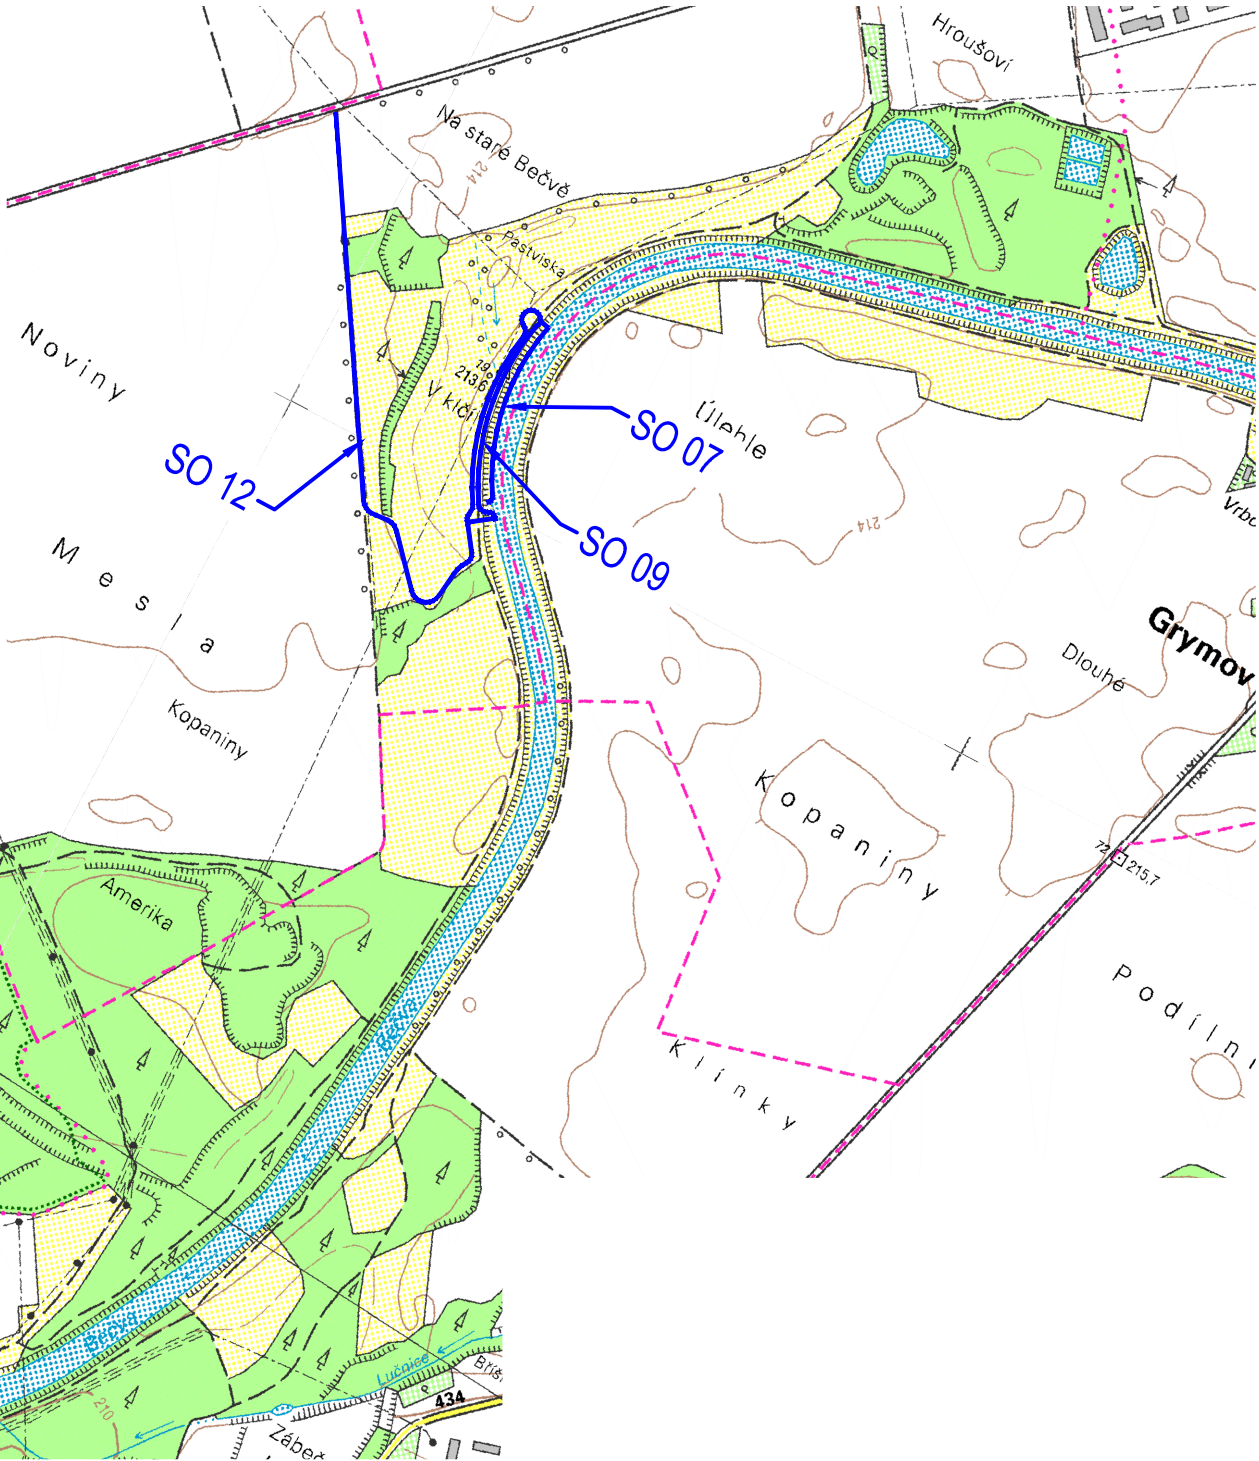

AKTUALIZACE PD 7/2017

GENERÁLNÍ PROJEKTANT		ODP. PROJEKTANT ING. MAREK HOLINKA		TECHN. KONTROLA ING. JAN CHLÁŘ		 VODOHOSPODÁŘSKÝ ROZVOJ A VÝSTAVBA a.s. NABŘEŽNÍ 4 150 56 PRAHA 5 – SMÍCHOV									
PROJEKTANT		VYPRACOVAL Bc. J. VODSETELEK, DIŠ.		ODP. PROJEKTANT ING. JAR. JAKOUBEK		 ROKYCANOVA 114/IV 566 01 VYSOKÉ MÝTO telefon 465 423 691 – 2 fax 465 420 746 E-mail: agropojekce@agropojekce.cz									
KRAJ:		OLOMOUCKÝ		MÚ:		PŘEROV		PÚSRP::		PŘEROV					
INVESTOR: POVODÍ MORAVY, s.p., DŘEVAŘSKÁ 932/11, 602 00 BRNO								FORMÁT :				3 A4			
AKCE: "Bečva, Přerov – – protipovodňová ochrana města nad jezem – I. etapa" SITUAČNÍ VÝKRESY OBSAH: CELKOVÝ SITUAČNÍ VÝKRES								STUPEŇ :				DŮR			
								DATUM:				04.2017			
								ZAKÁZKOVÉ ČÍSLO:				2952/002			
								MĚŘITKO:				1:10000			
								PŘÍLOHA:				C.2			

LEGENDA :

- NAVRŽENÉ OPATŘENÍ K REALIZACI V I. ETAPĚ
OBJEKT JE SOUČÁSTÍ PROTIPOVODŇOVÉ OCHRANY
- NAVRŽENÉ OPATŘENÍ K REALIZACI V I. ETAPĚ
OBJEKT JE PŘEDMĚTEM ŽÁDOSTI O ÚZEMNÍ ROZHODNUTÍ
- NAVRŽENÉ OPATŘENÍ K REALIZACI V II. ETAPĚ
OBJEKT JE SOUČÁSTÍ PROTIPOVODŇOVÉ OCHRANY
- POSUZOVANÉ OPATŘENÍ, KTERÉ NEBUDE REALIZOVÁNO,
OBJEKT NENÍ SOUČÁSTÍ PROTIPOVODŇOVÉ OCHRANY