
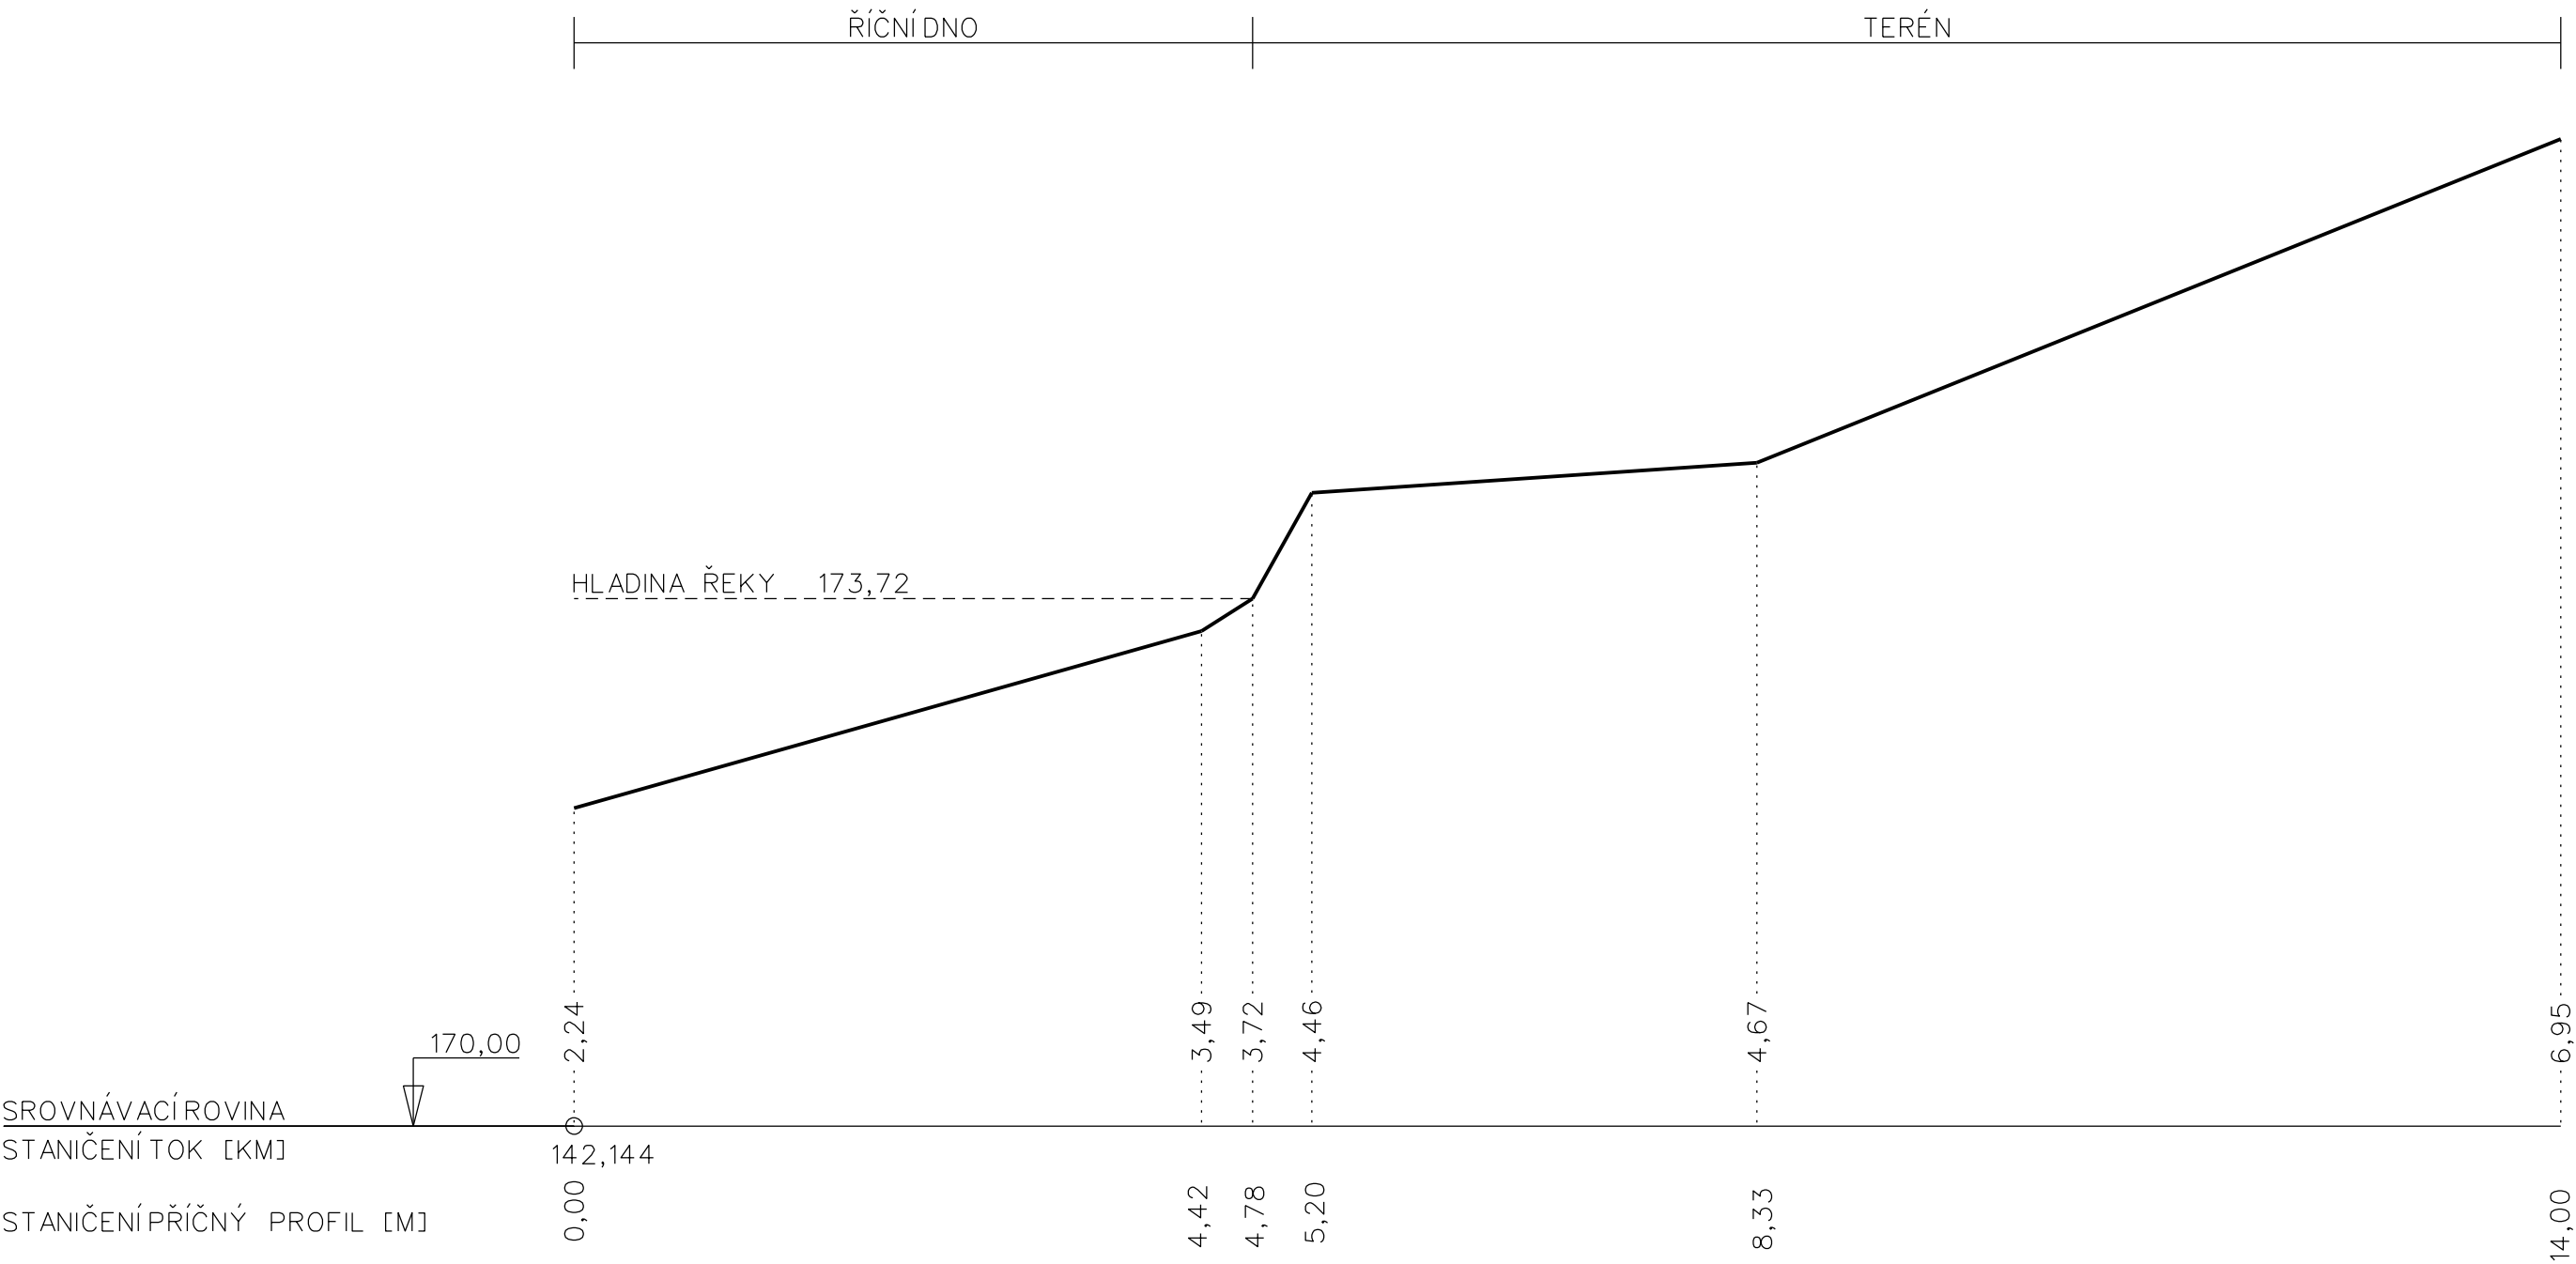


POPIS PROFILU

KATASTRÁLNÍ ÚZEMÍ

LB_U02b_PP07
Kostelany nad Moravou

 

SOUŘ. SYSTÉM	S - JTSK	VÝŠKOVÝ SYSTÉM	B.p.V.	 Masarykova 202 Luhacovice 763 26 Tel.: 577 131 000 mdpgeo@mdpgeo.cz	
ZAMĚŘIL	VYHOTOVIL	KONTROLOVAL			
Ing. Jakub Foltýn	Ing. Jakub Foltýn	Ing. Michal Vaculík			
				FORMÁT	2xA4
Morava, Kostelany, řkm 139,740 - 142,550 oprava nátrž - projektová dokumentace - 2.etapa				DATUM	08/2017
				ČÍSLO ZAKÁZKY	2322-M-02-301-17
				MĚŘÍTKO	1 : 50
Příčný profil				VÝKRES ČÍSLO	LB_U02b_PP07