



POPIS PROFILU

KATASTRÁLNÍ ÚZEMÍ

|              |
|--------------|
| PB_U01b_PP11 |
| Nedakonice   |

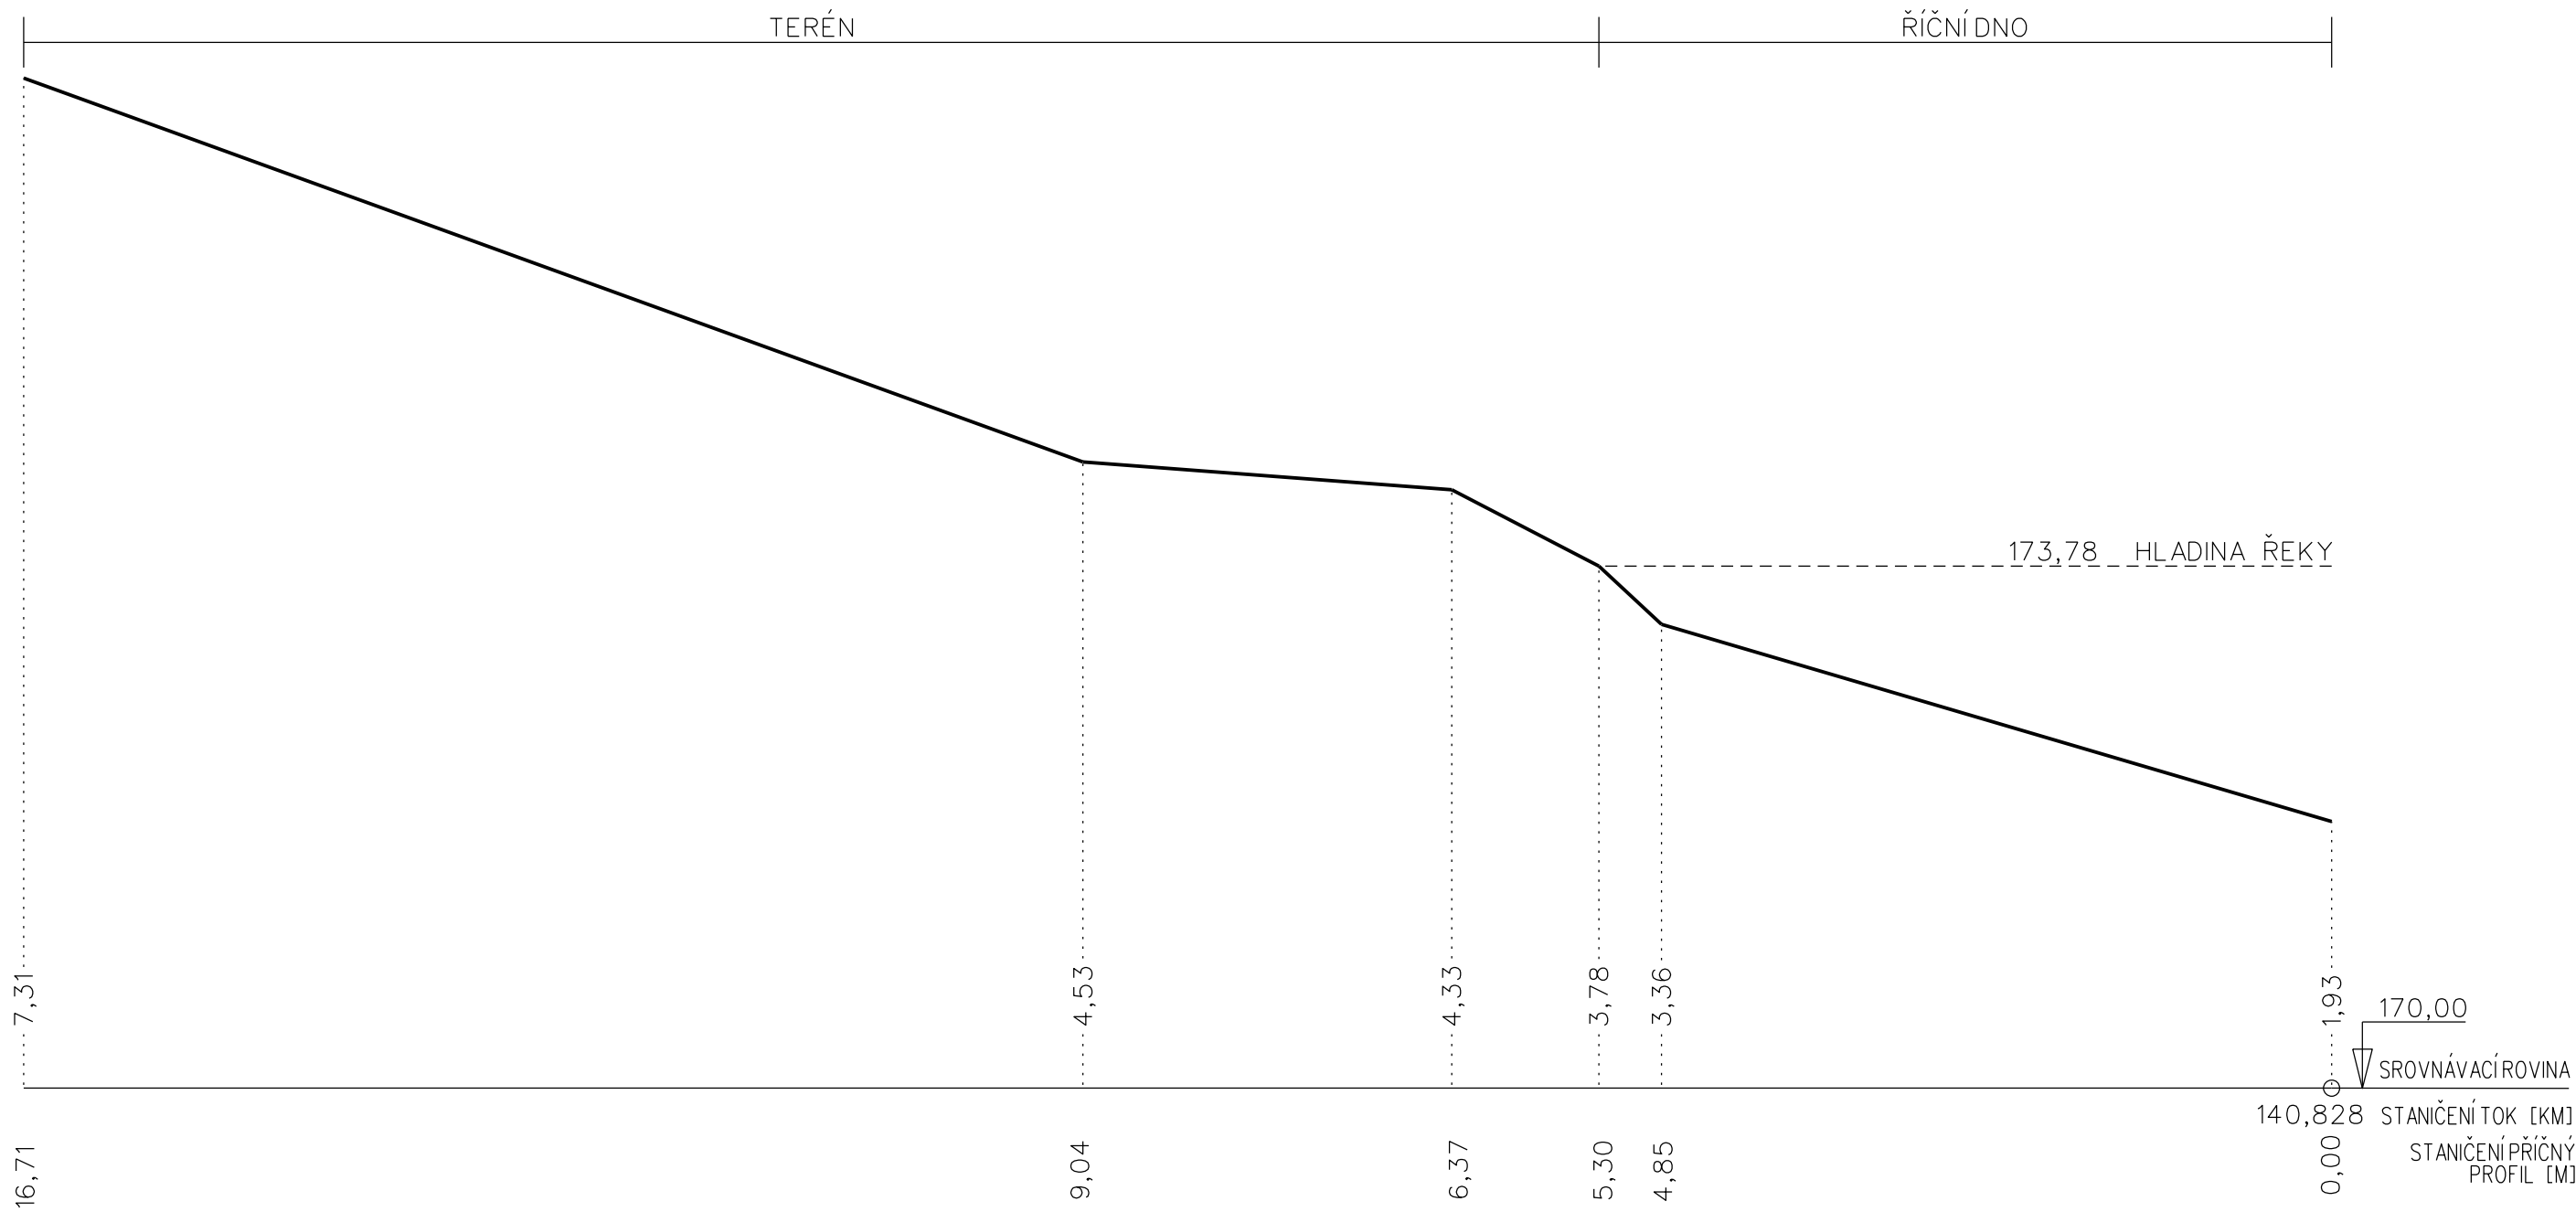

|   |                   |                     |        |  |                  |
|---|-------------------|---------------------|--------|--|------------------|
| SOUŘ. SYSTÉM  | S - JTSK          | VÝŠKOVÝ SYSTÉM      | B.p.V. |  <div>Masarykova 202<br/>Luhacovice 763 26<br/>Tel.: 577 131 000<br/>mdpgeo@mdpgeo.cz</div> |                  |
| ZAMĚŘIL   | VYHOTOVIL         | KONTROLOVAL         |        |  |                  |
| Ing. Jakub Foltýn   | Ing. Jakub Foltýn | Ing. Michal Vaculík |        |  |                  |
|   |                   |                     |        | FORMÁT   | 2xA4             |
| Morava, Kostelany, řkm 139,740 - 142,550<br>oprava nátrž - projektová dokumentace - 2.etapa |                   |                     |        | DATUM  | 07/2017          |
|   |                   |                     |        | ČÍSLO ZAKÁZKY  | 2322-M-02-301-17 |
|   |                   |                     |        | MĚŘÍTKO  | 1 : 50           |
| Příčný profil   |                   |                     |        | VÝKRES ČÍSLO   | PB_U01b_PP11     |