



POPIS PROFILU	PB_U03_PP09
KATASTRÁLNÍ ÚZEMÍ	Nedakonice

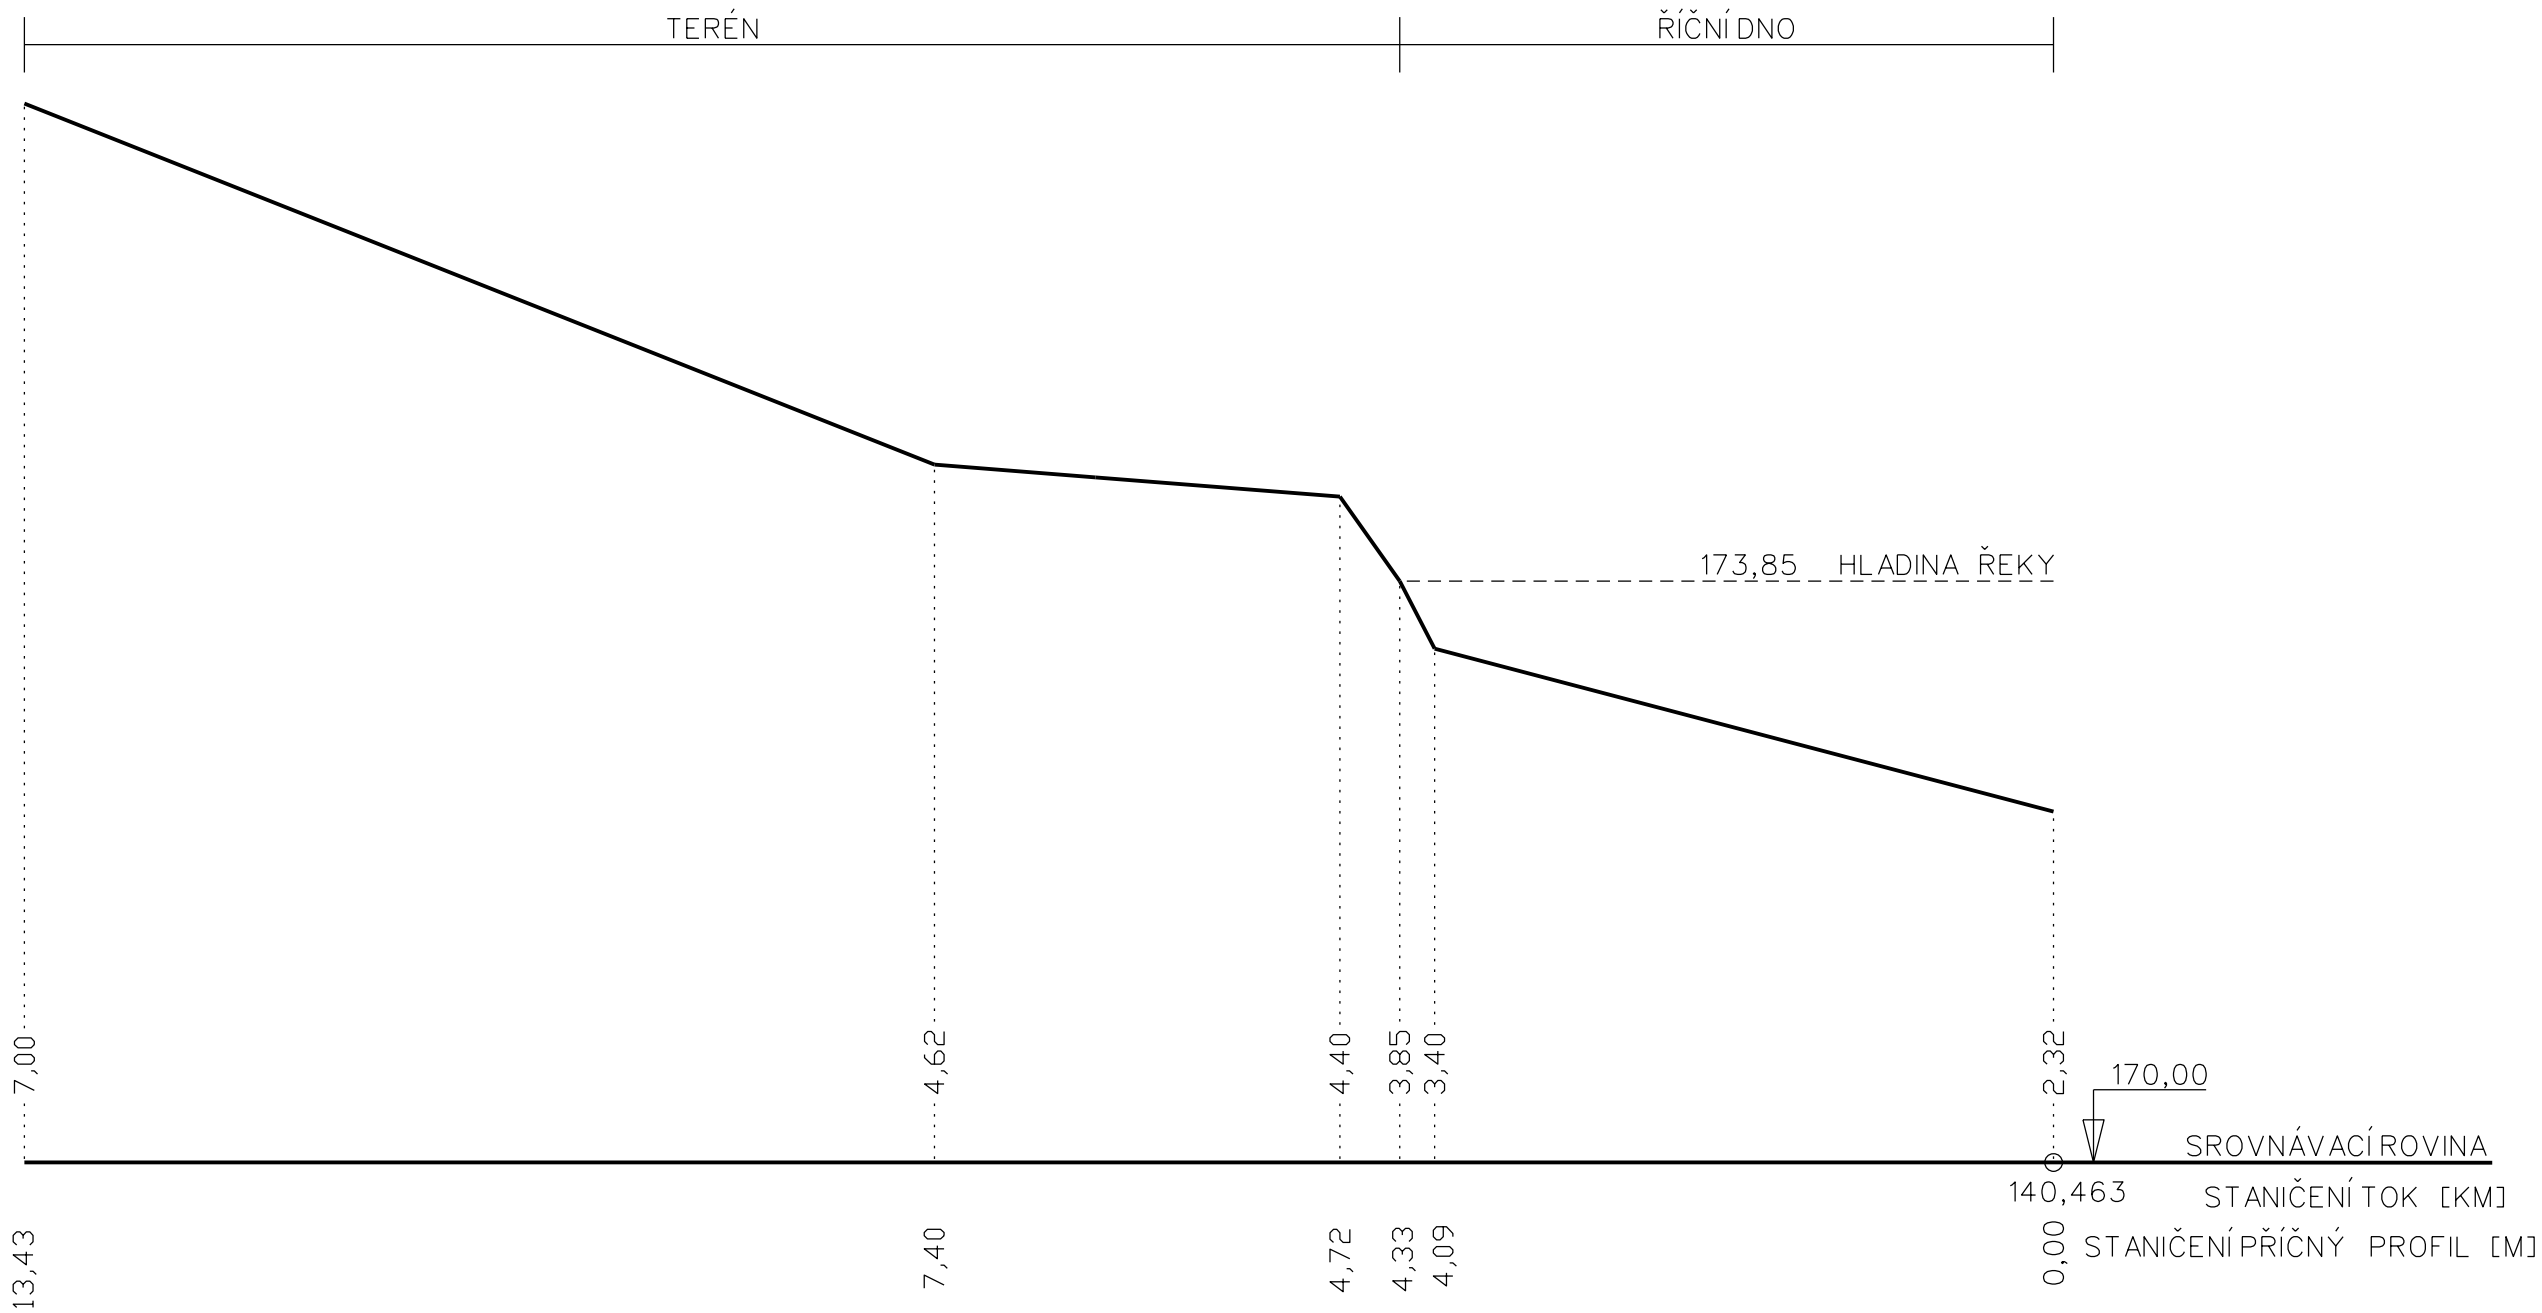

SOUŘ. SYSTÉM		S - JTSK	VÝŠKOVÝ SYSTÉM		B.p.V.	 GEO Masarykova 202 Luhacovice 763 26 Tel.: 577 131 000 mdpgeo@mdpgeo.cz	
ZAMĚŘIL		VYHOTOVIL		KONTROLOVAL			
Ing. Jakub Foltýn		Ing. Jakub Foltýn		Ing. Michal Vaculík			
						FORMÁT	2xA4
Morava, Kostelany, řkm 139,740 - 142,550 oprava nátrž - projektová dokumentace						DATUM	07/2017
						ČÍSLO ZAKÁZKY	2019-M-02-0305-2017
						MĚŘÍTKO	1 : 50
Příčný profil						VÝKRES ČÍSLO	PB_U03_PP09