



POPIS PROFILU	PB_U04_PP06
KATASTRÁLNÍ ÚZEMÍ	Nedakonice

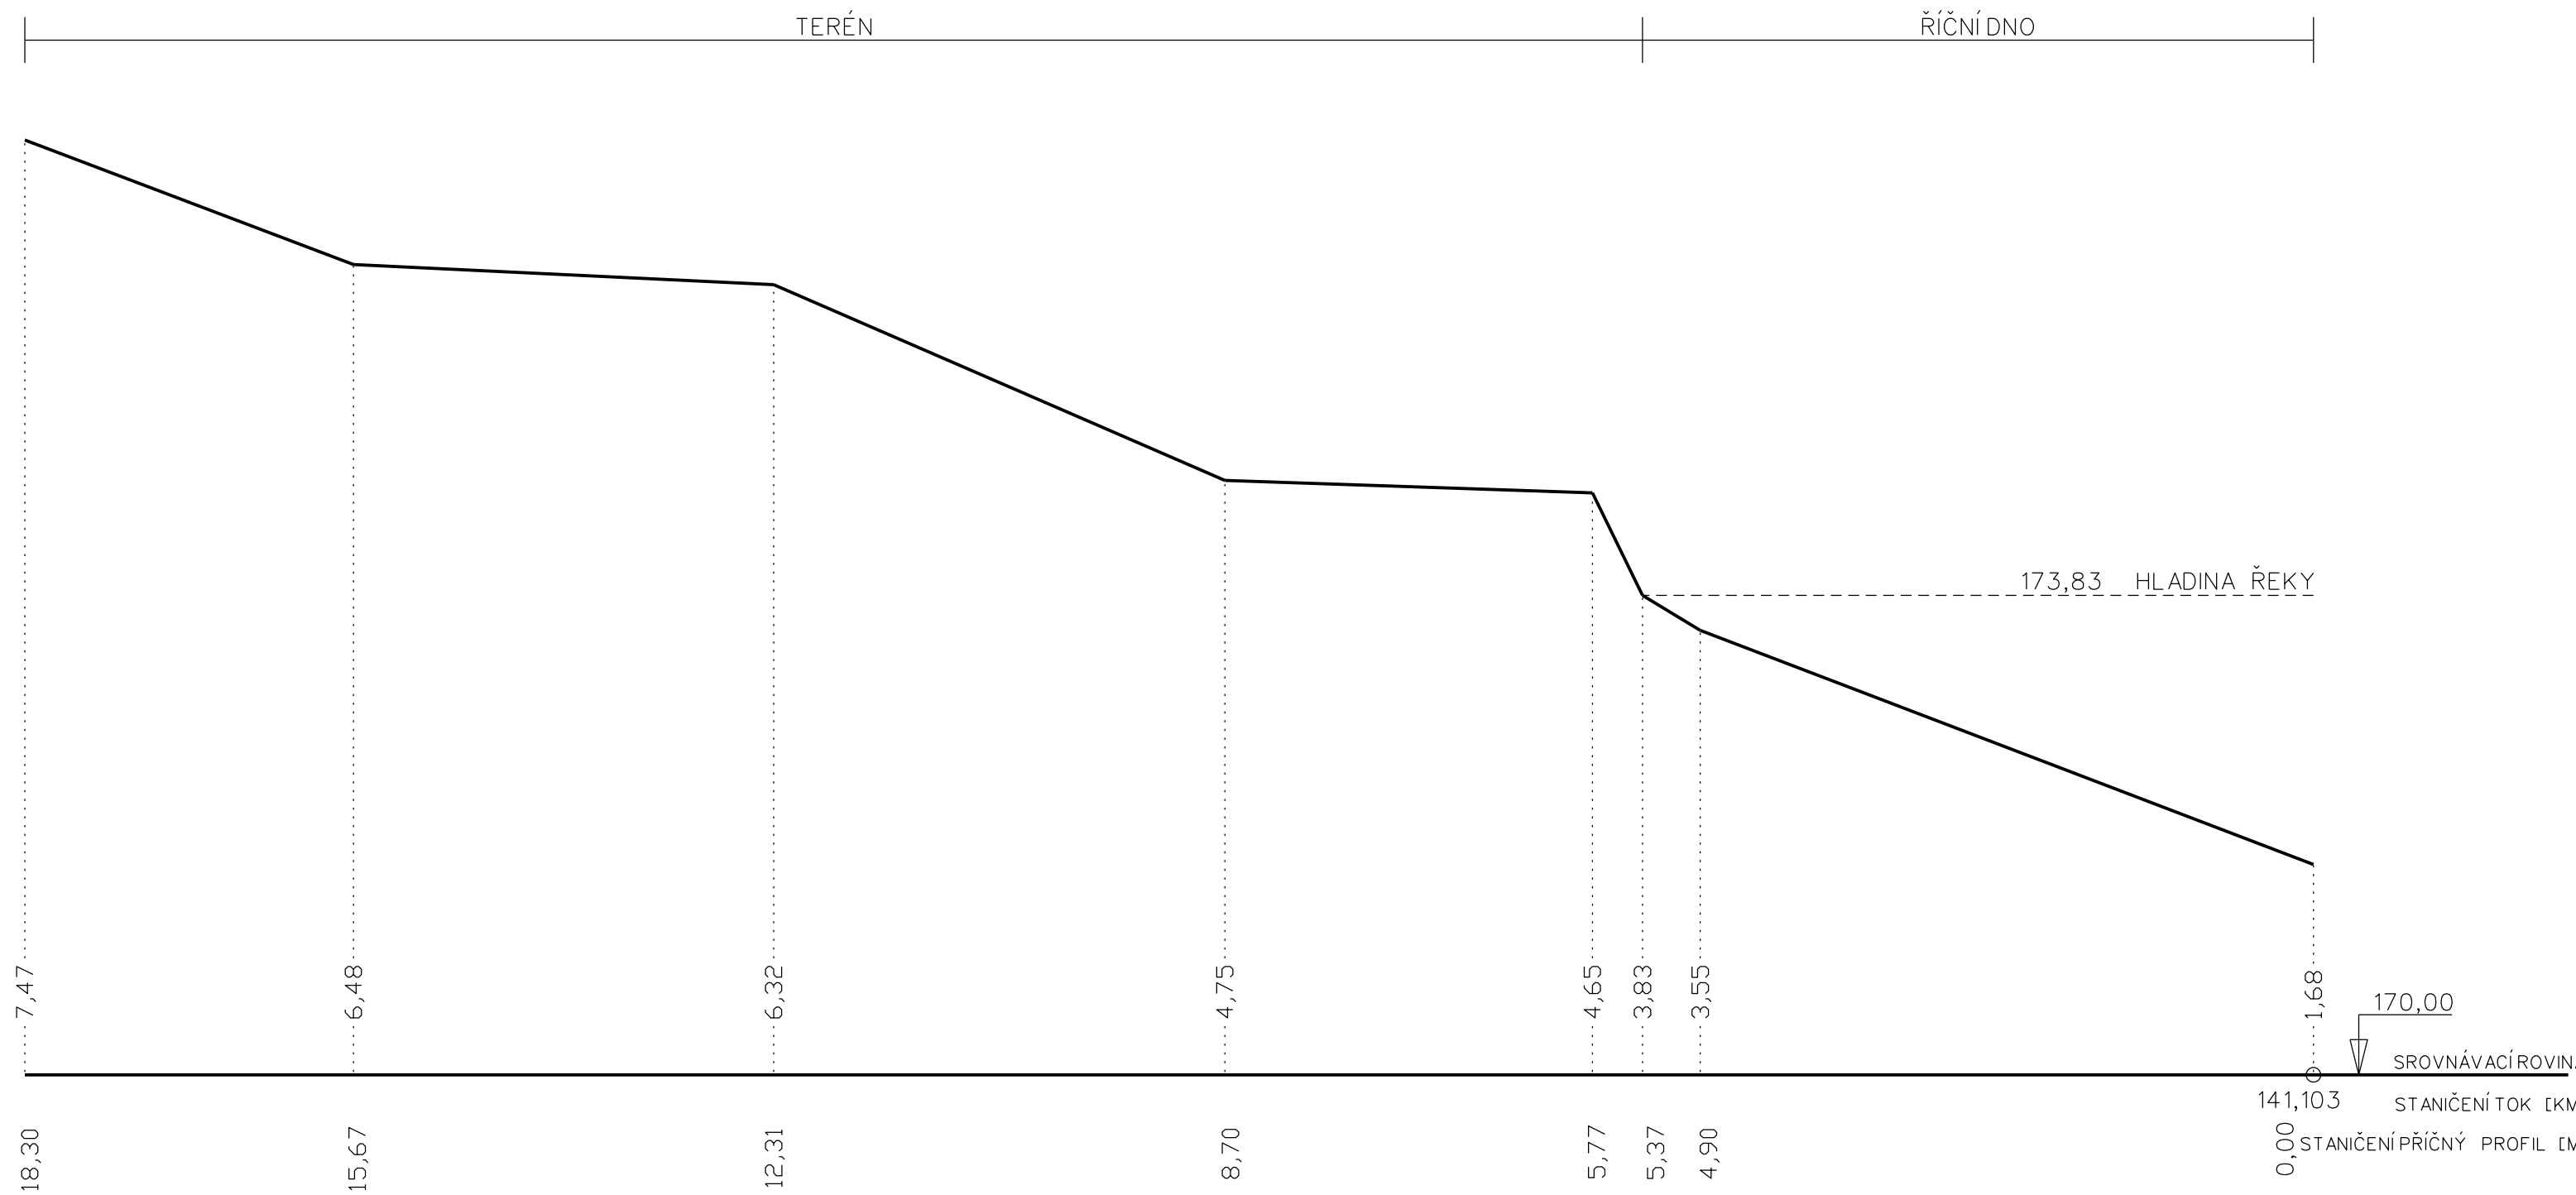

SOUŘ. SYSTÉM	S - JTSK	VÝŠKOVÝ SYSTÉM	B.p.V.	 MDP GEO	Masarykova 202 Luhacovice 763 26 Tel. 577 131 000 mdpgeo@mdpgeo.cz
ZAMĚŘIL	VYHOTOVIL	KONTROLOVAL			
Ing. Jakub Foltýn	Ing. Jakub Foltýn	Ing. Michal Vaculík			
				FORMÁT	2x A4
Morava, Kostelany, řkm 139,740 - 142,550 oprava nátrž - projektová dokumentace				DATUM	07/2017
				ČÍSLO ZAKÁZKY	2019-M-02-0305-2017
				MĚŘITKO	1 : 50
Příčný profil				VÝKRES ČÍSLO	PB_U04_PP06